




01 PLANTA BAIXA
ESCALA: 1/50

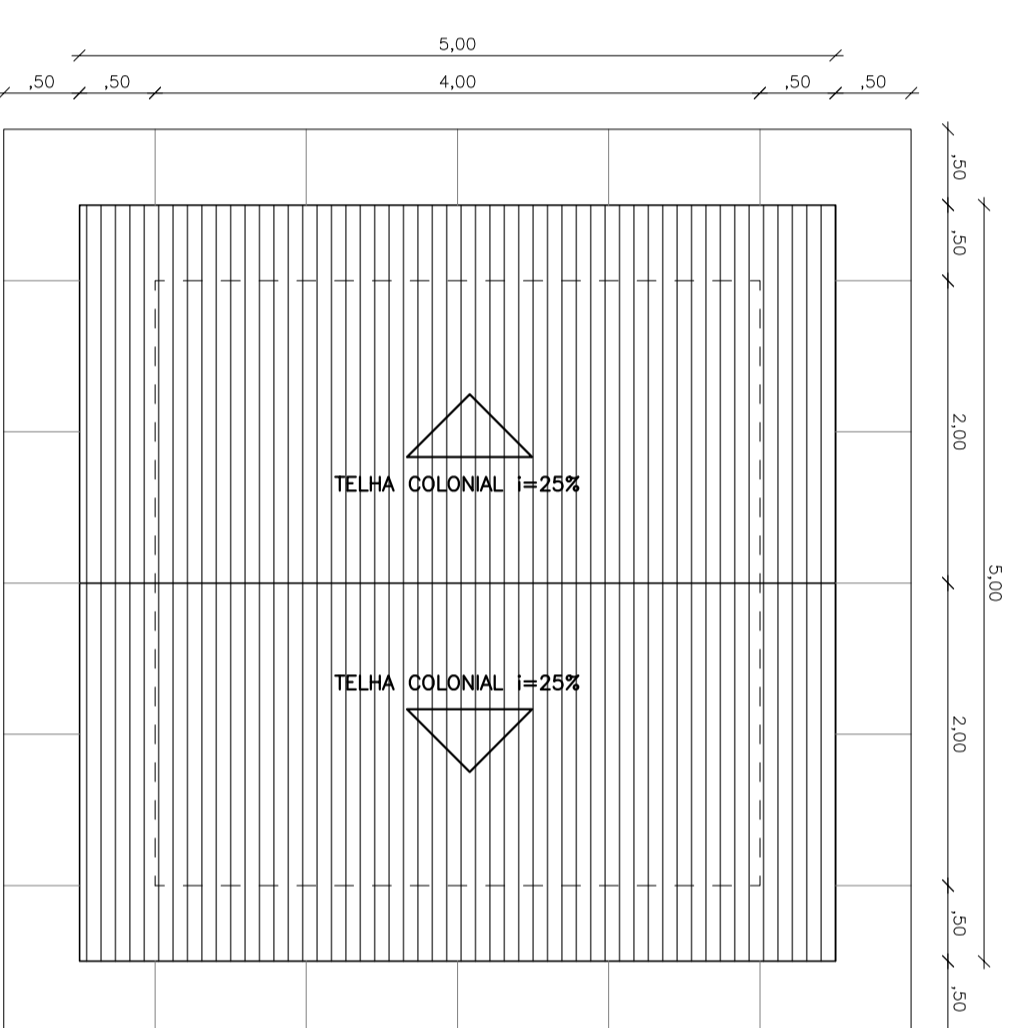


02 PLANTA DE COBERTA
ESCALA: 1/50

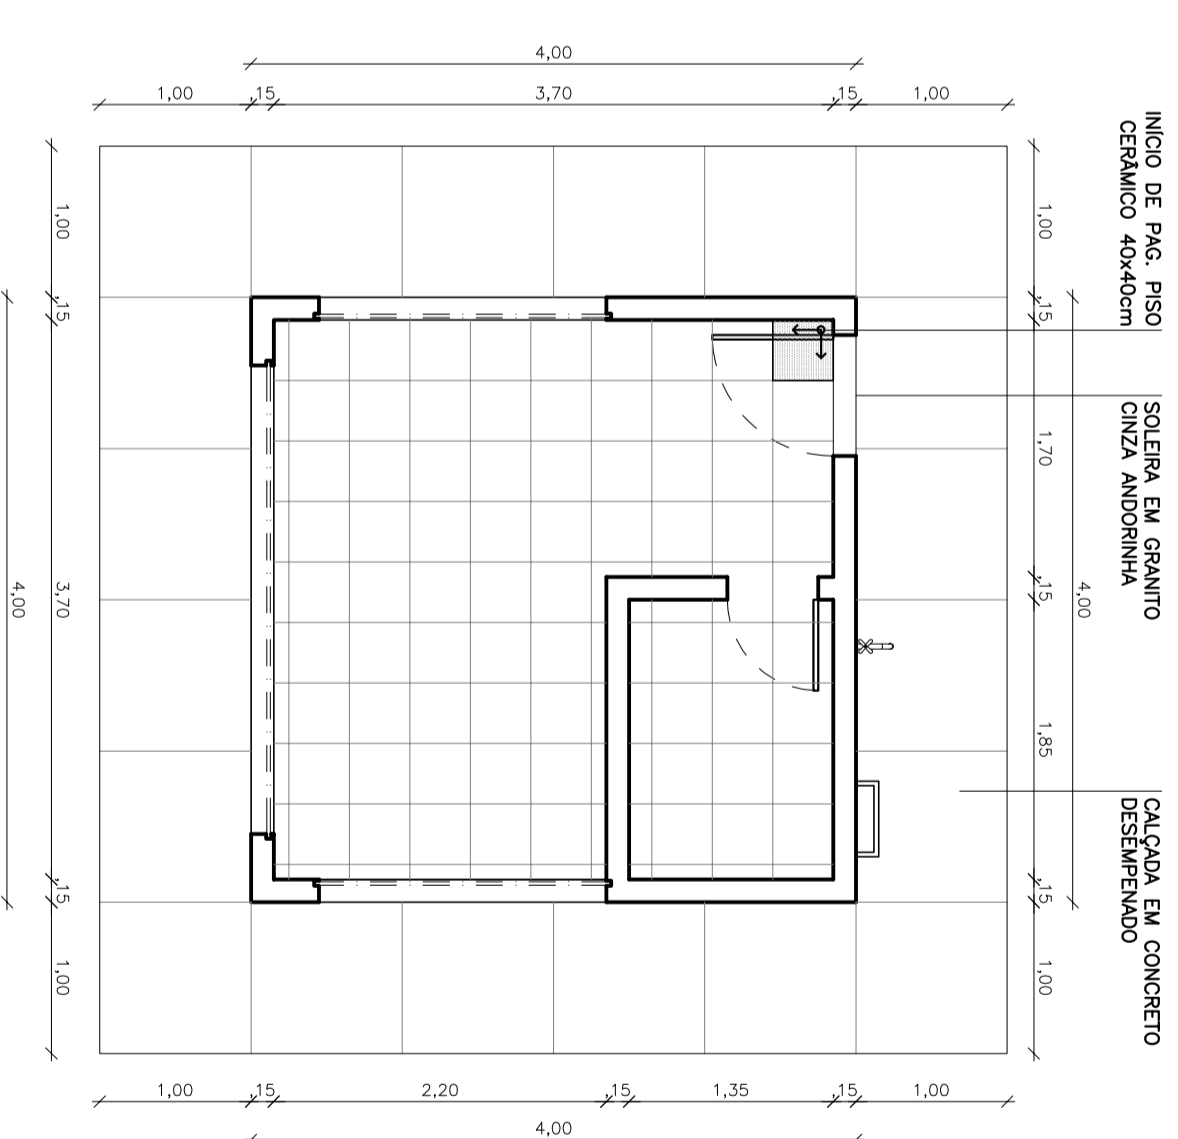


03 PAGINAÇÃO DE PISO
ESCALA: 1/50

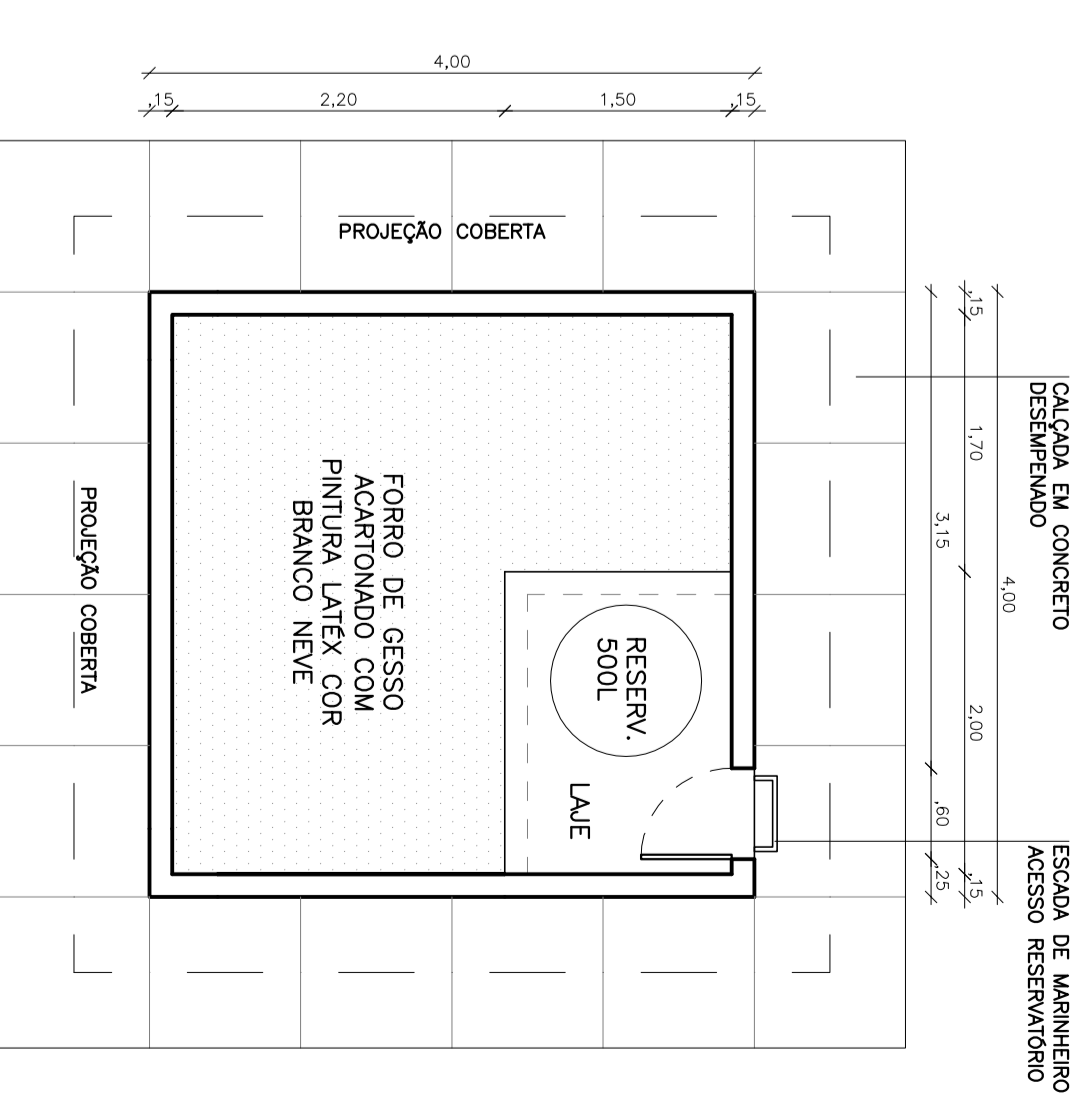


04 PLANTA DE FORRO
ESCALA: 1/50

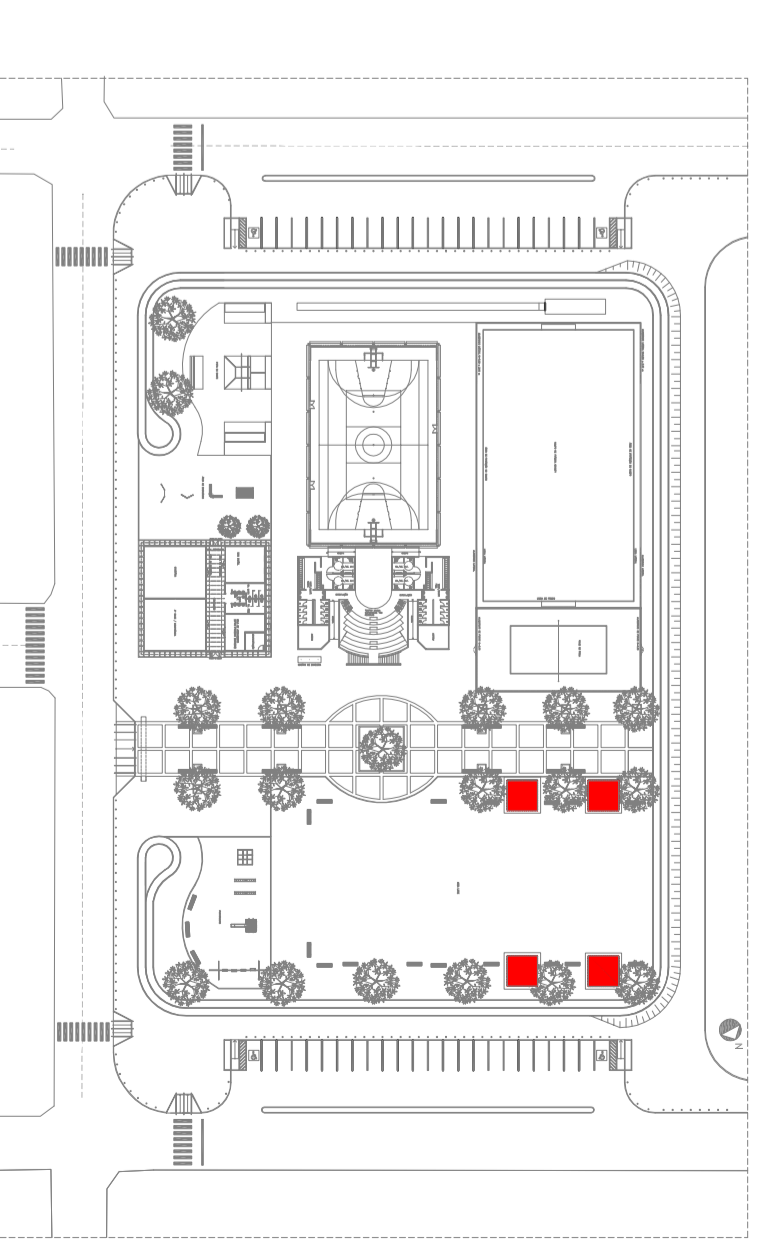


05 PLANTA MOSCA
ESCALA: 1/1250

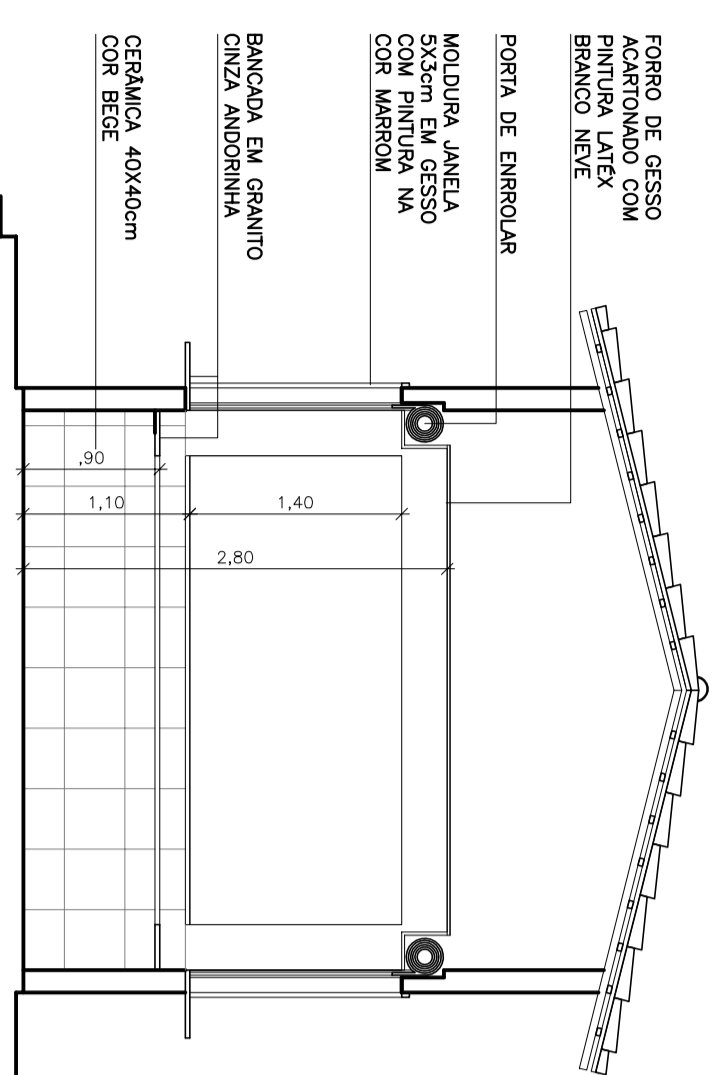


06 CORTE AA
ESCALA: 1/50

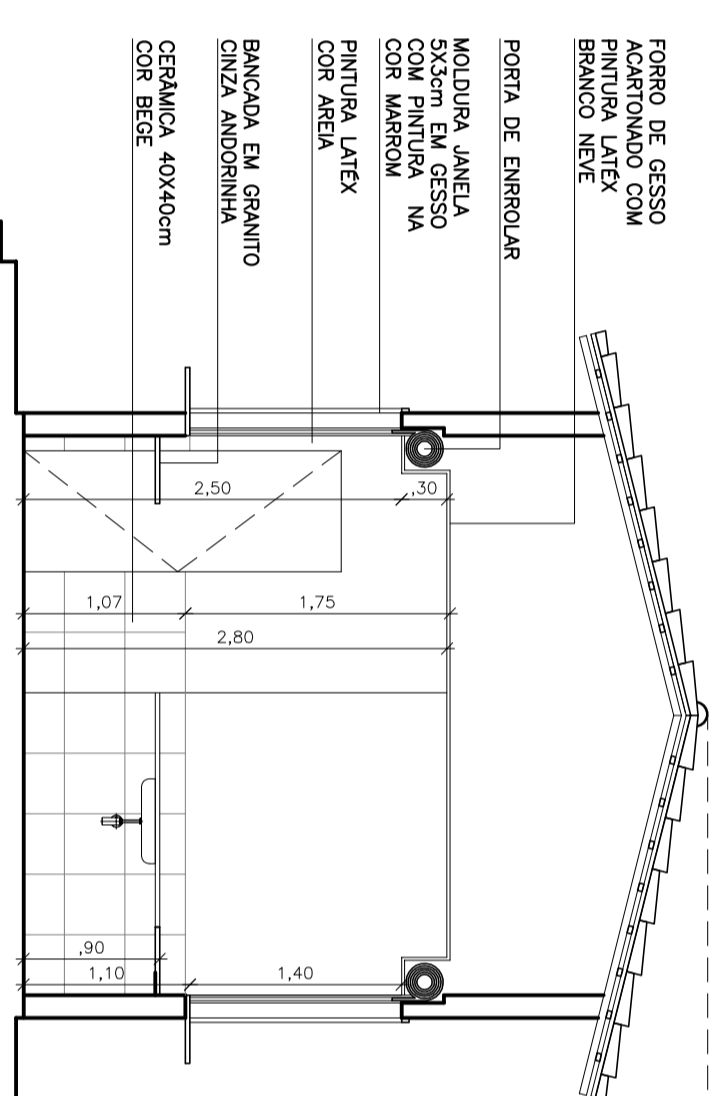


07 CORTE BB
ESCALA: 1/50

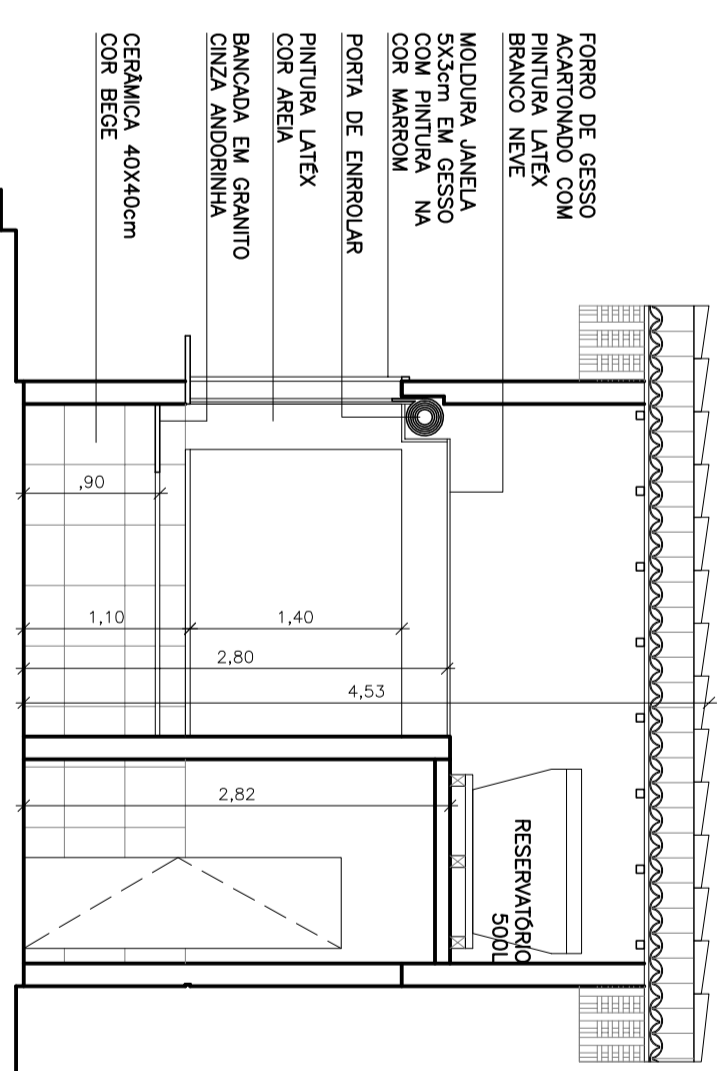


08 CORTE CC
ESCALA: 1/50

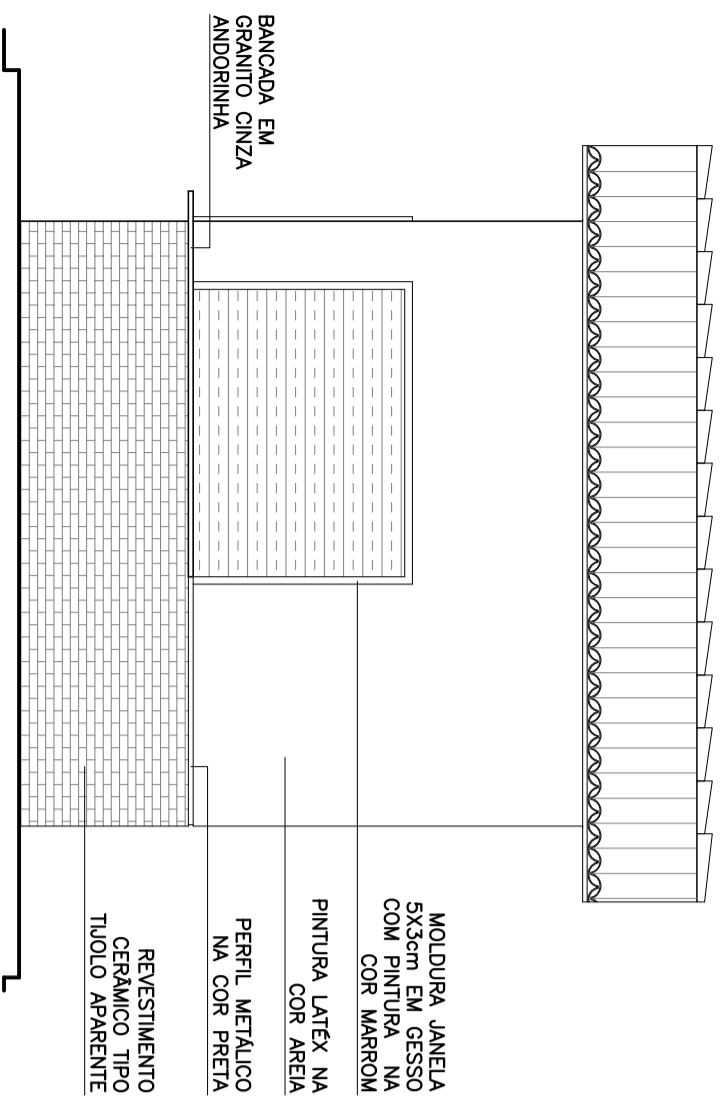


09 FACHADA 01
ESCALA: 1/50

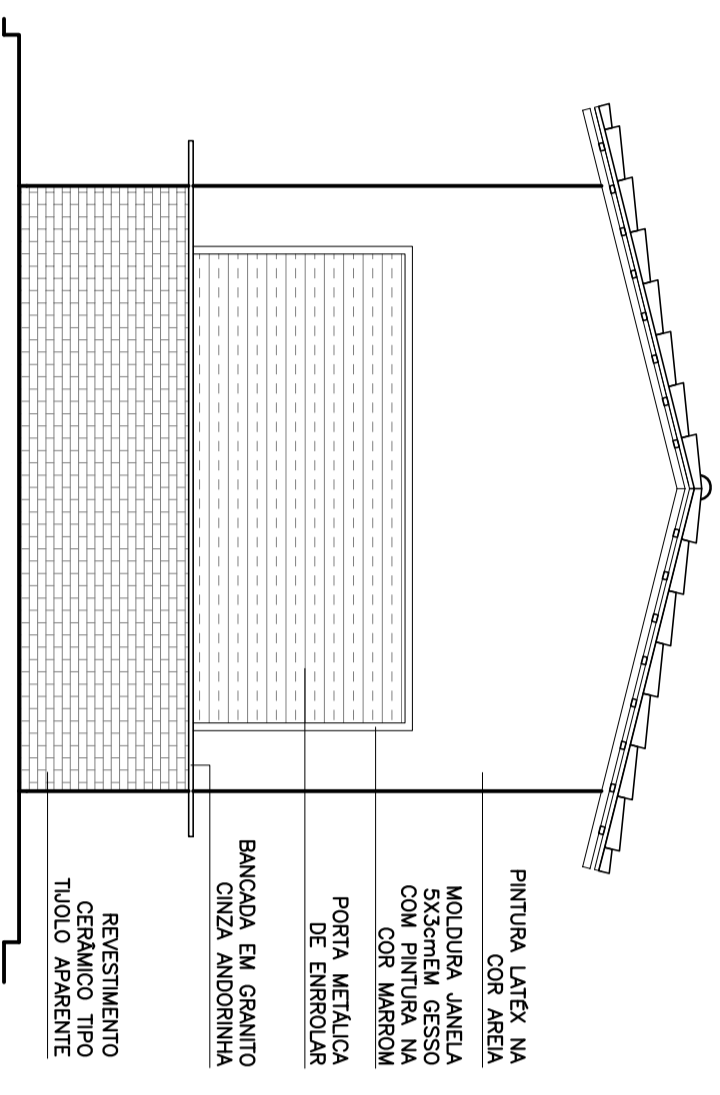

10 FACHADA 02
ESCALA: 1/50

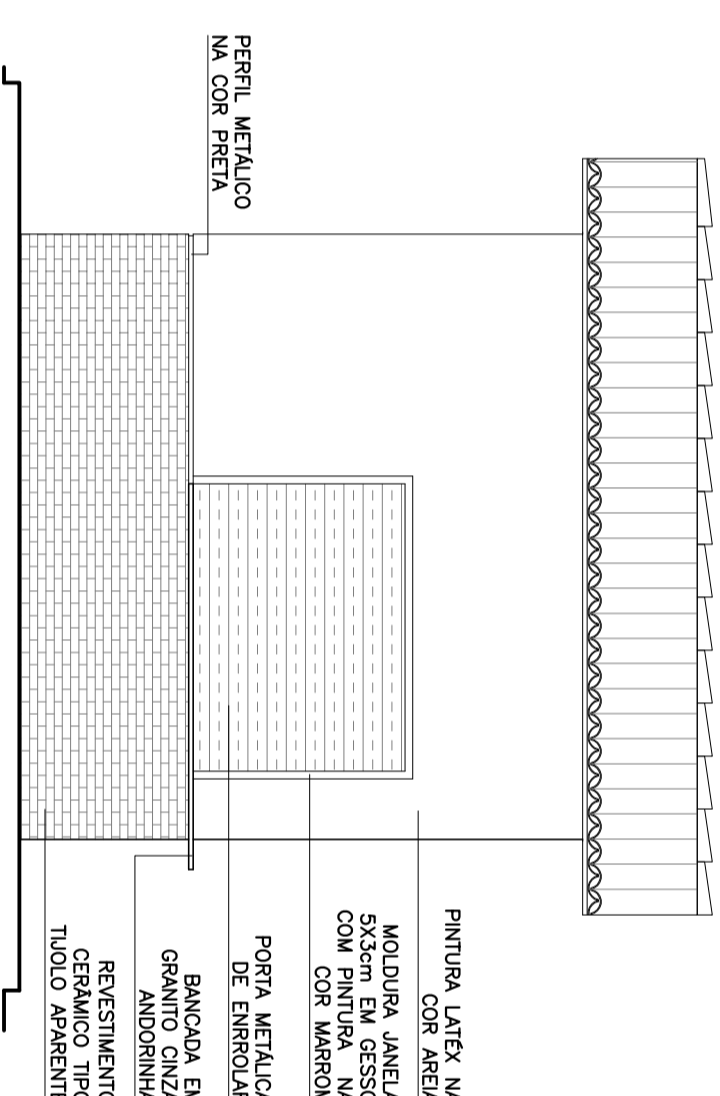


11 FACHADA 03
ESCALA: 1/50

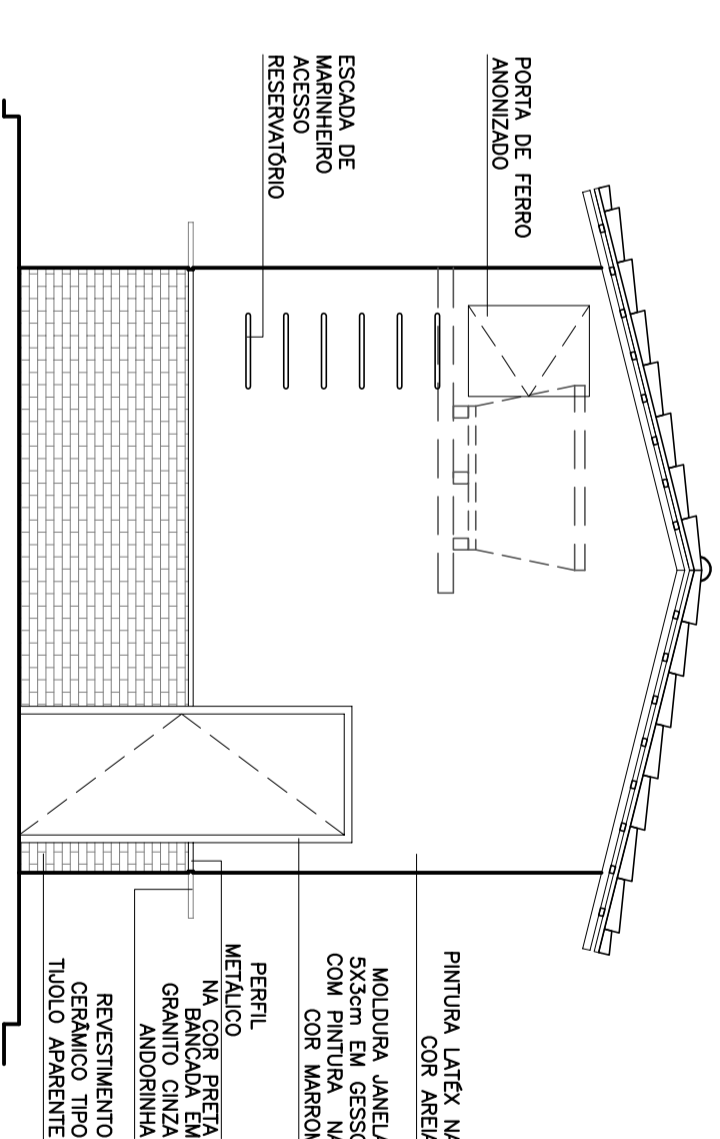

12 FACHADA 04
ESCALA: 1/50

REVISÃO	04	-	-	DATA	
REVISÃO	03	-	-	DATA	
REVISÃO	02	-	-	DATA	
REVISÃO	01	-	-	DATA	
ELABORADO POR	DATA				
CONSTRUÍDO POR	DATA				

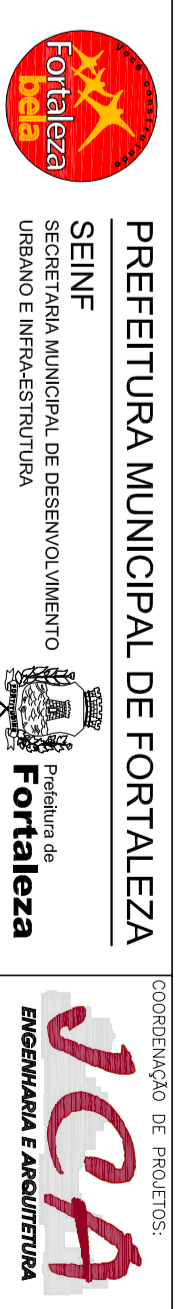

PREFEITURA MUNICIPAL DE FORTALEZA
 SECRETARIA MUNICIPAL DE PRESERVAÇÃO AMBIENTAL
 URBANISMO E INFRAESTRUTURA

ARQ-08

PROJETO DE ARQUITETURA

PRACA DA JUVENTUDE - GRANJA PORTUGAL

ENTRE AS RUAS EMILIO DE MENEZES, JACUARI E ANTONIO NERY

AUTOR DO PROJETO: ARQUITETO

ARQUITETO: MARIA ISABEL G. DE LUCENA

PROJETO: 42891-D/CE

PROJETO: 13.213-D/CE

PROJETO: PUV-GI-PORT-08

PROJETO: ESTELA/MARILIA/1/50

PROJETO: 17/03/10

PROJETO: JUA ENGENHARIA E ARQUITETURA

PROJETO: 17/03/10