



# BALISA DE FUTEBOL DE SALÃO

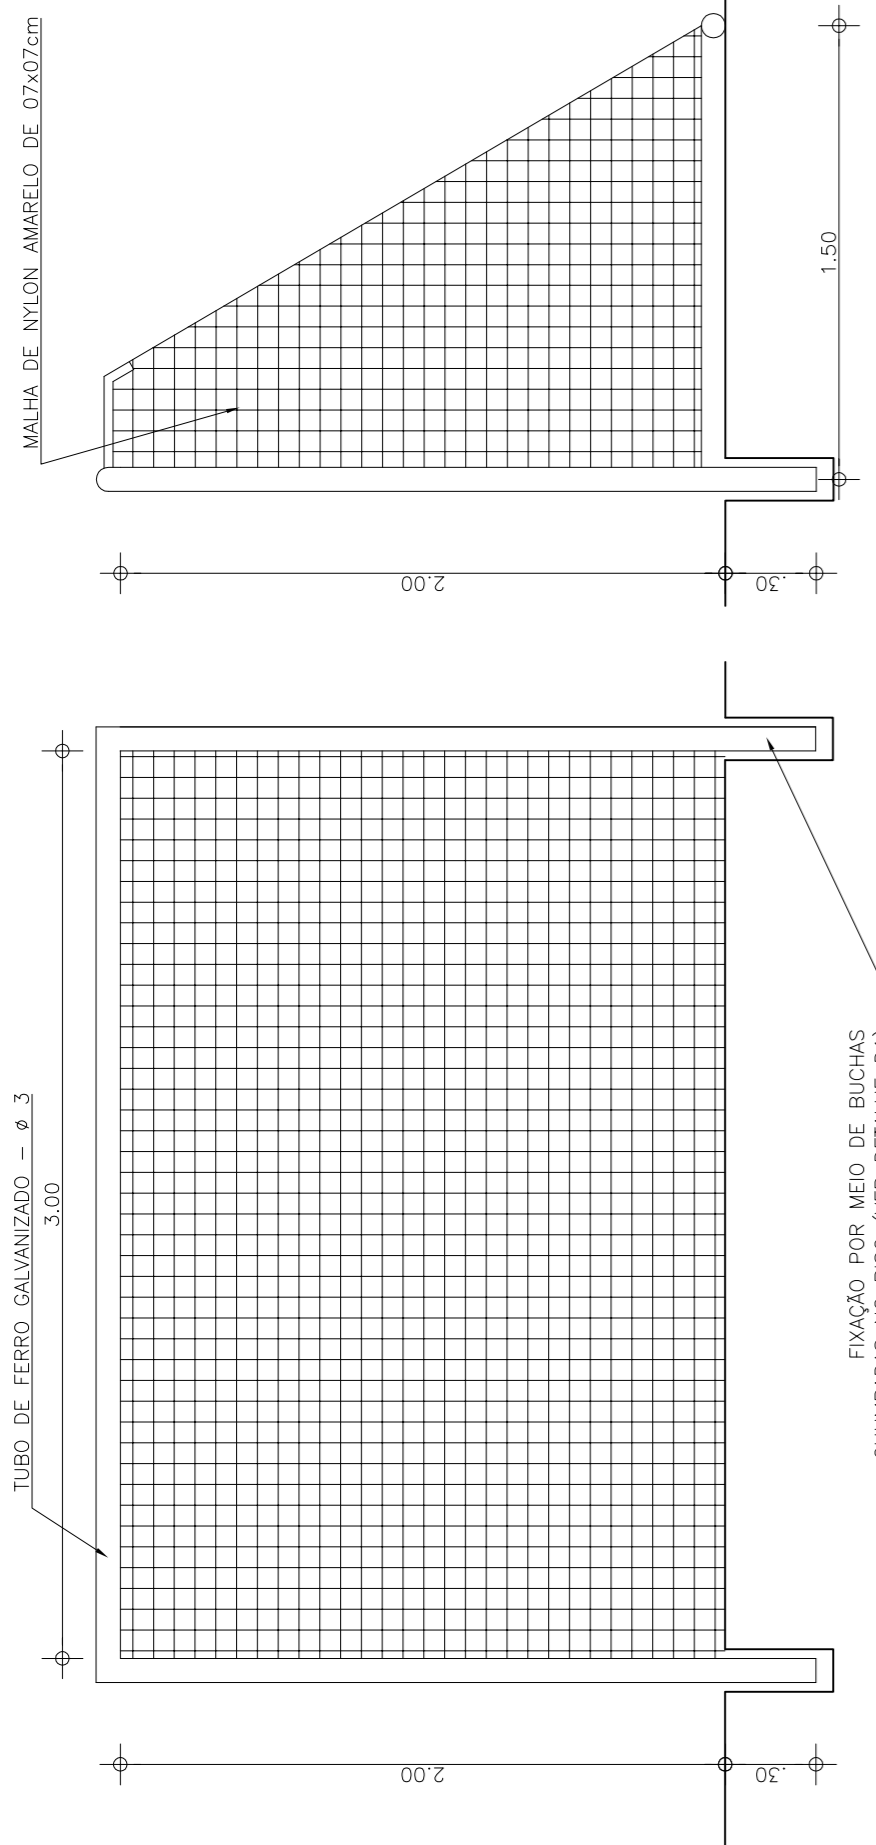


VISTA LATERAL  
ESCALA 1:25


VISTA  
ESCALA 1:25

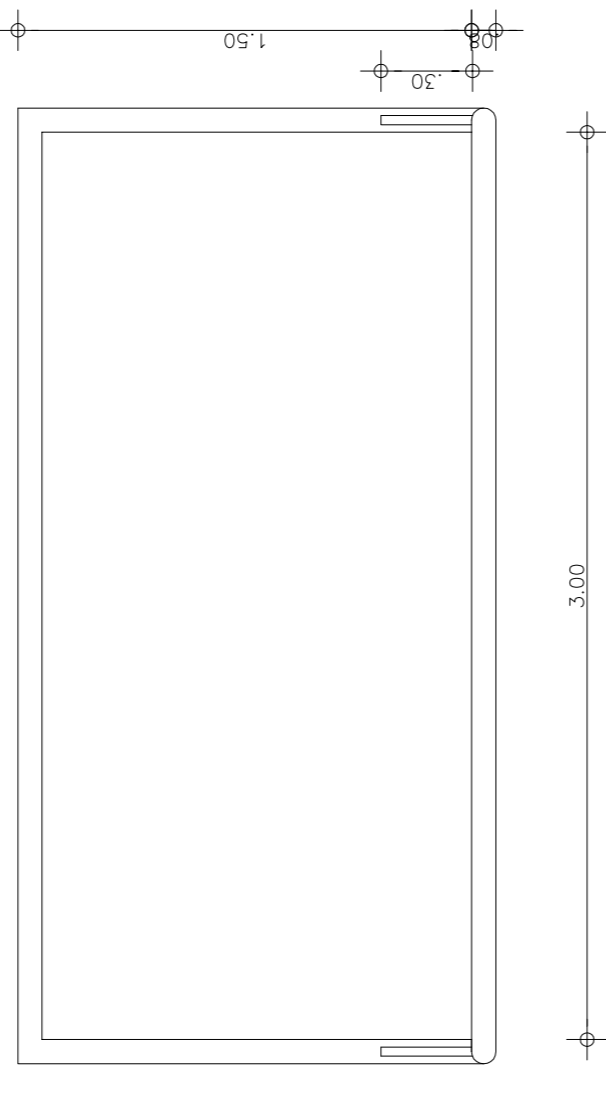

PLANTA BAIXA  
ESCALA 1:25

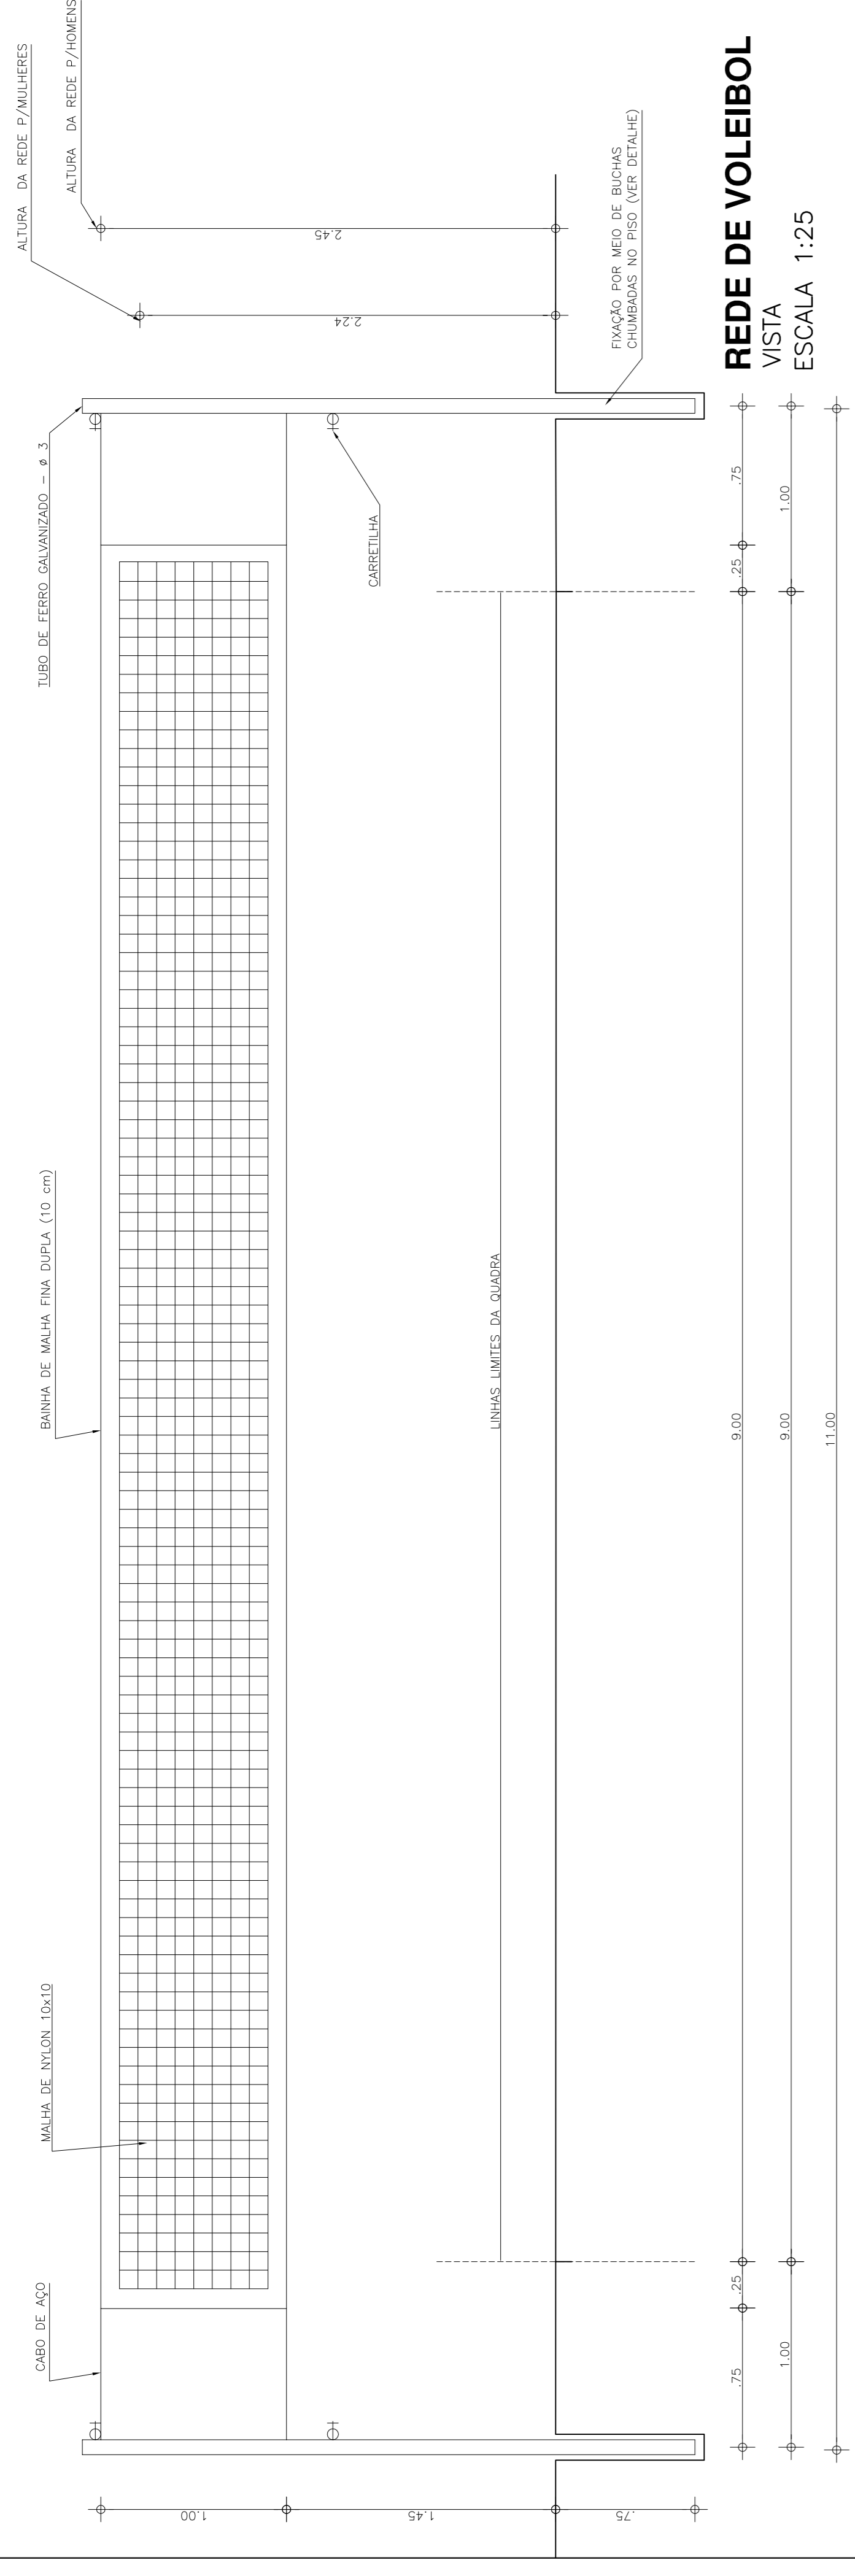


REDE DE VOLEIBOL  
VISTA  
ESCALA 1:25

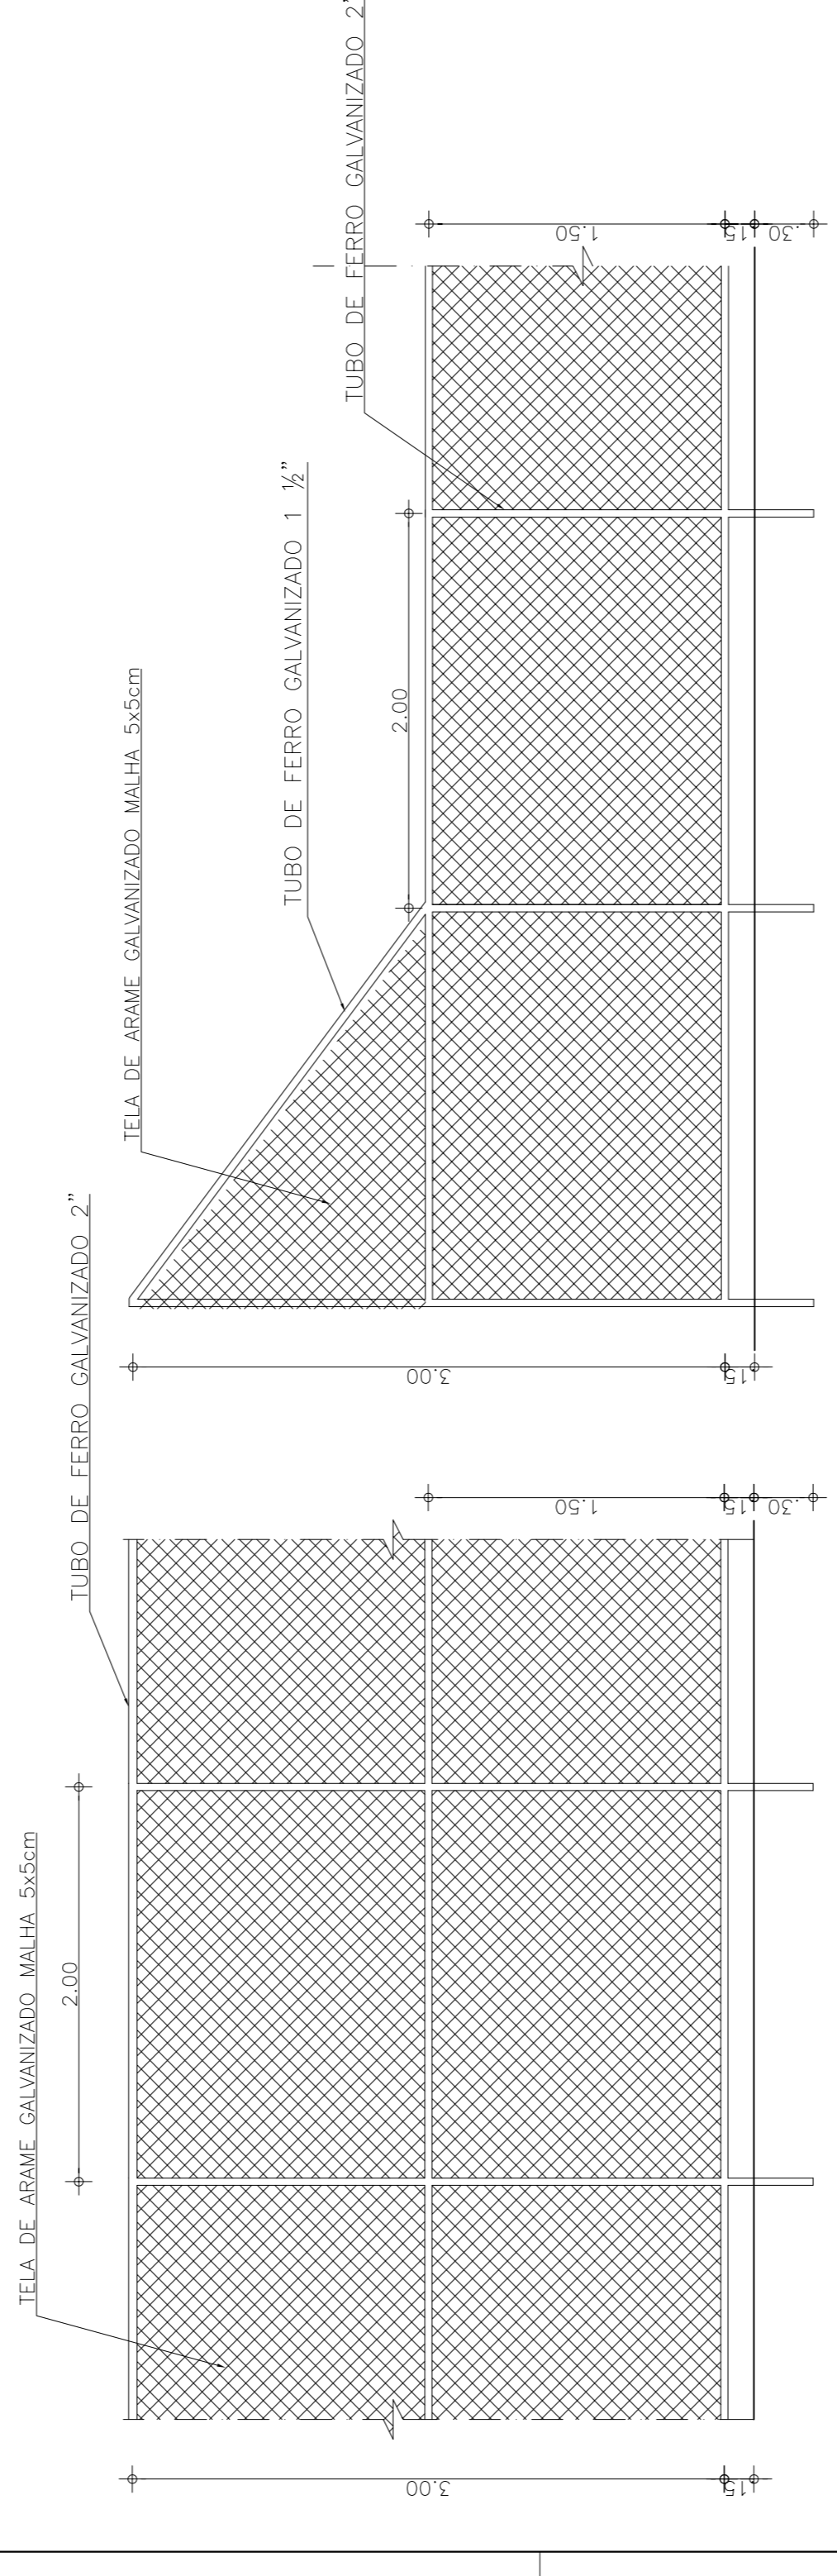

VISTA ALAMBRADO (LATERAL)  
SEM ESCALA

VISTA ALAMBRADO (FUNDOS)  
SEM ESCALA

# TABELA DE BASQUETEBOL

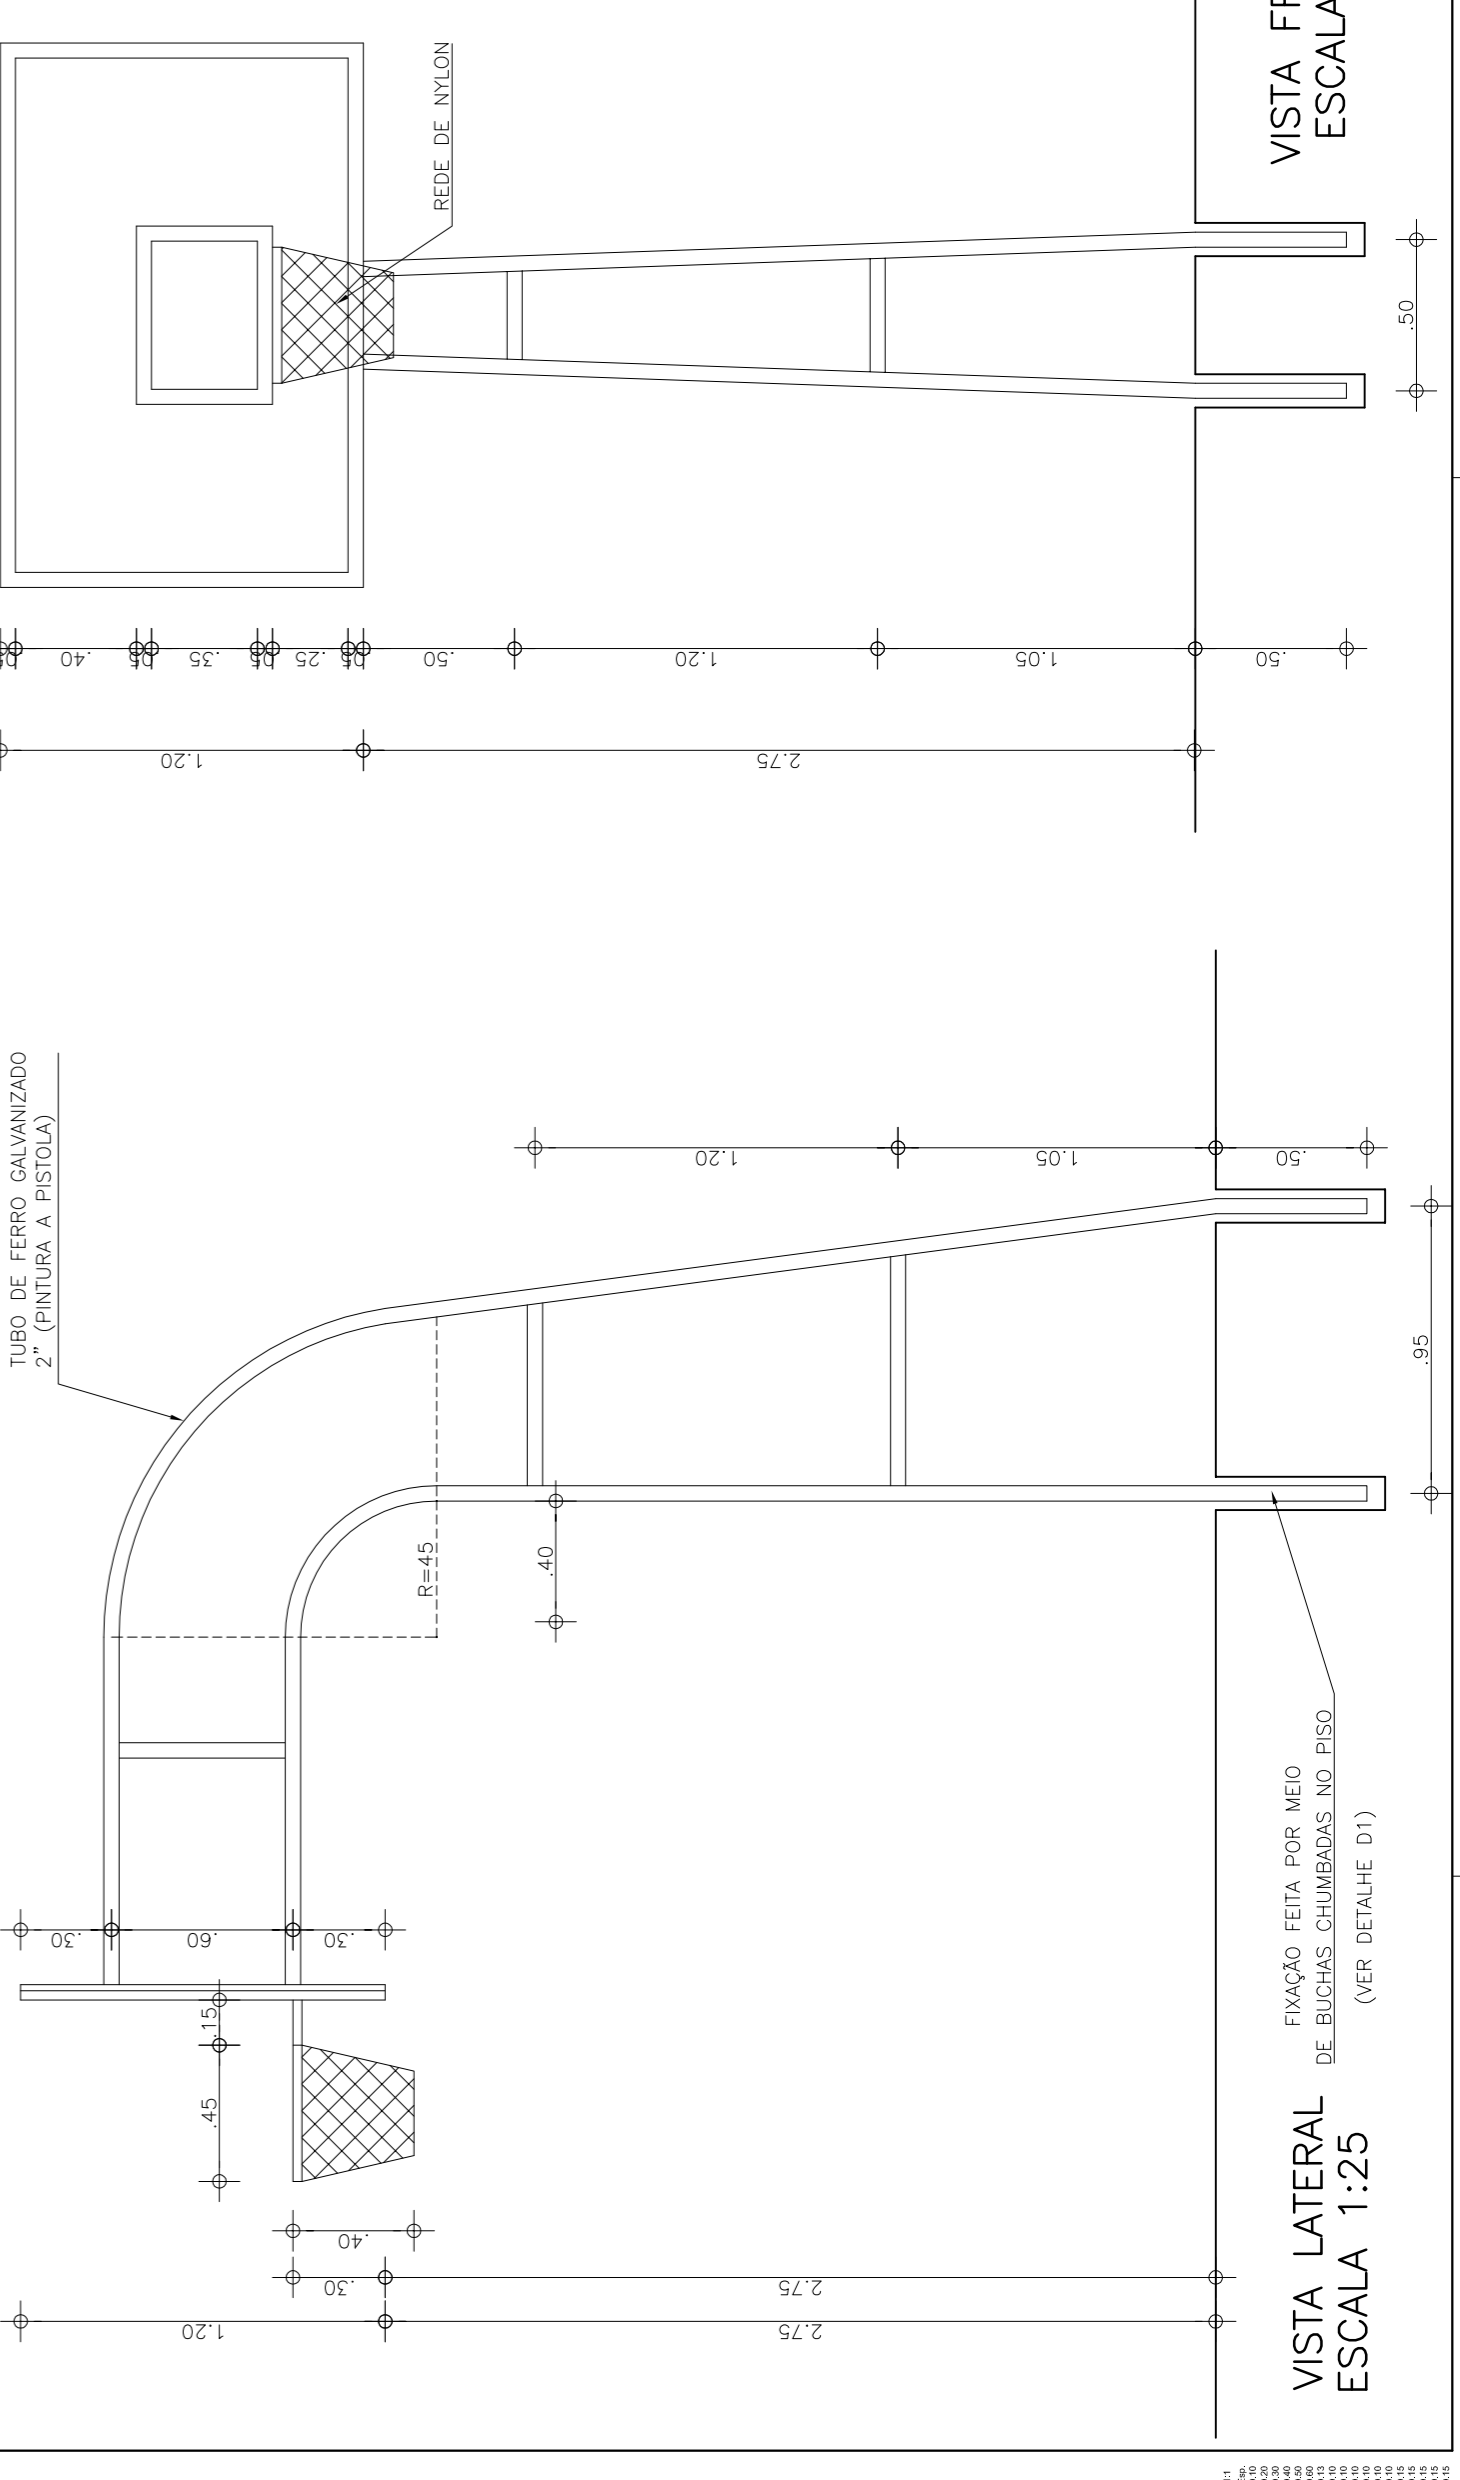

VISTA LATERAL  
ESCALA 1:25

VISTA POSTERIOR  
ESCALA 1:25

VISTA SUPERIOR  
ESCALA 1:25

Ministério da Educação



QUADRA POLIESPORTIVA COBERTA  
 ENDEREÇO:  
 MUNICÍPIO - UF:  
 PROPRIETÁRIO:  
 FUNDO NACIONAL DE DESENVOLVIMENTO DA EDUCAÇÃO - FND  
 AUTORES DO PROJETO:  
 RESPONSÁVEL TÉCNICO:

PROPRIETÁRIO	CREA:
AUTOR DO PROJETO	CREA:
AUTOR DO PROJETO	CREA:
RESP. TÉCNICO	CREA:
DUFO	CREA:
	RA:
<b>ARQUITETURA</b>	
QUADRA ESCOLAR 2	
CODIGO	
<b>DETALHES</b>	
<b>AR</b>	
REVISAO	INDICADA
SEINFRA / DER - CE	SETEMBRO/2010
DESENHO	PRONCHA
	03/03