




10 PLANTA BAIXA ÁREA DE URBANIZAÇÃO 01  
ESCALA: 1:50

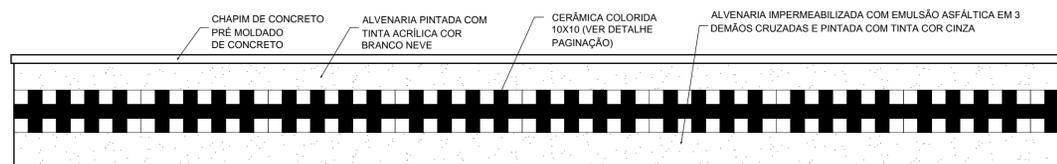


06 DETALHE CERÂMICA JARDINEIRA  
ESCALA: 1:25

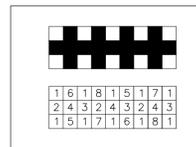


07 PAGINAÇÃO CERÂMICA COLORIDA JARDINEIRA  
ESCALA: 1:25

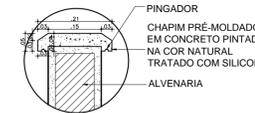


08 DETALHE CHAPIM  
ESCALA: 1:25

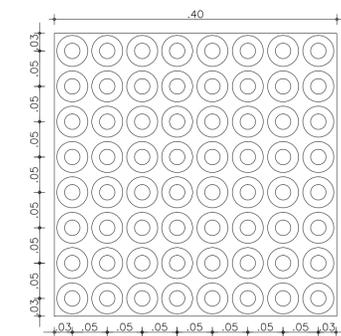


13 PISO TÁTIL DE ALERTA  
ESCALA: 1:5

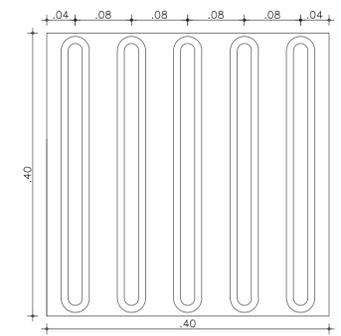


14 PISO TÁTIL DIRECIONAL  
ESCALA: 1:5

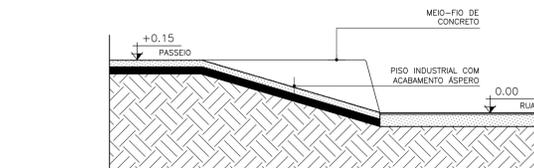


12 CORTE REBAIXO PASSEIO  
ESCALA: 1:25

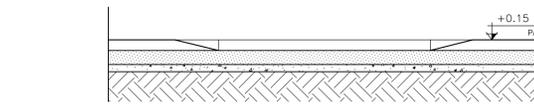


11 VISTA FRONTAL REBAIXO PASSEIO  
ESCALA: 1:25

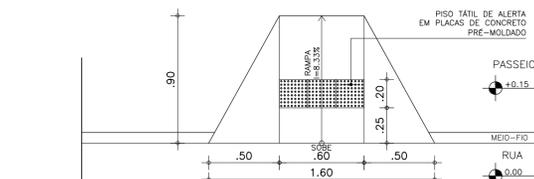


09 VISTA SUPERIOR REBAIXO PASSEIO  
ESCALA: 1:25

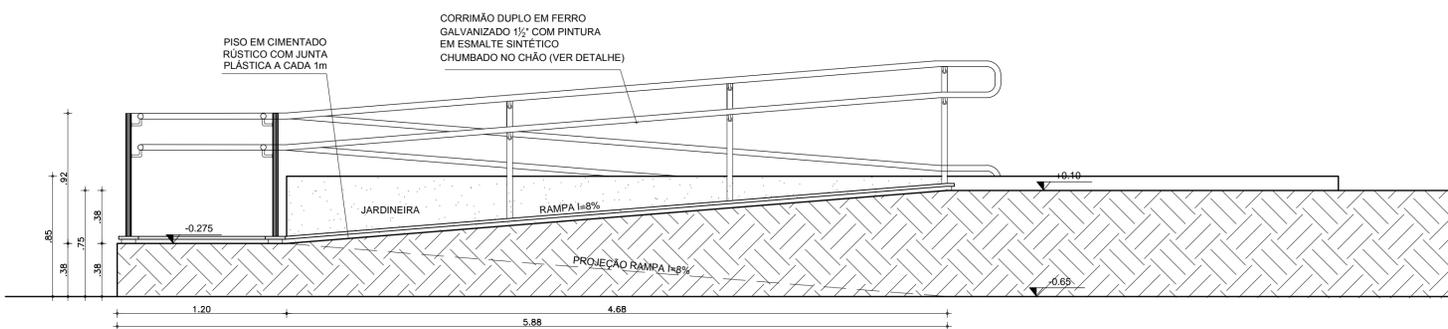

03 CORTE AA RAMPA/JARDINEIRA  
ESCALA: 1:25

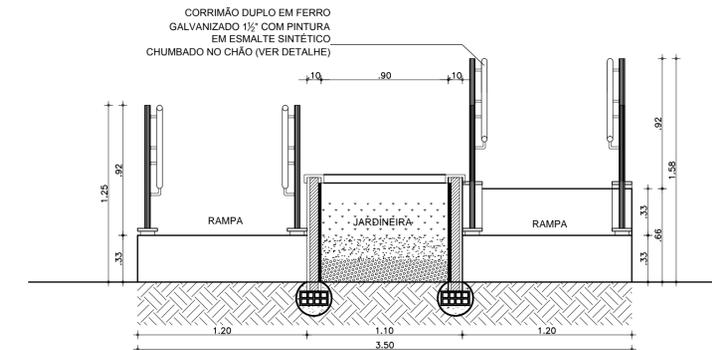


04 CORTE BB RAMPA/JARDINEIRA  
ESCALA: 1:25

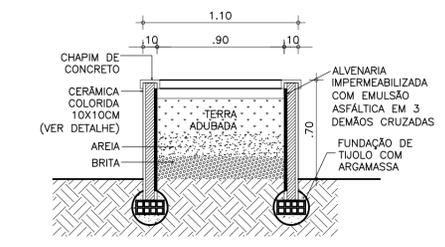


05 CORTE JARDINEIRA  
ESCALA: 1:25

OBSERVAÇÃO 01: TODOS OS GRADIS INTERNOS SÃO DO TIPO NYLFOR 3D DE MESMA ALTURA, VARIANDO APENAS SEU COMPRIMENTO CONFORME DISTÂNCIA DISPONÍVEL EM CADA CASO  
OBSERVAÇÃO 02: POSIÇÃO DO PORTÃO MUDA CONFORME CADA LOCAL (VERIFICAR NA PLANTA BAIXA A POSIÇÃO DOS GRADIS)

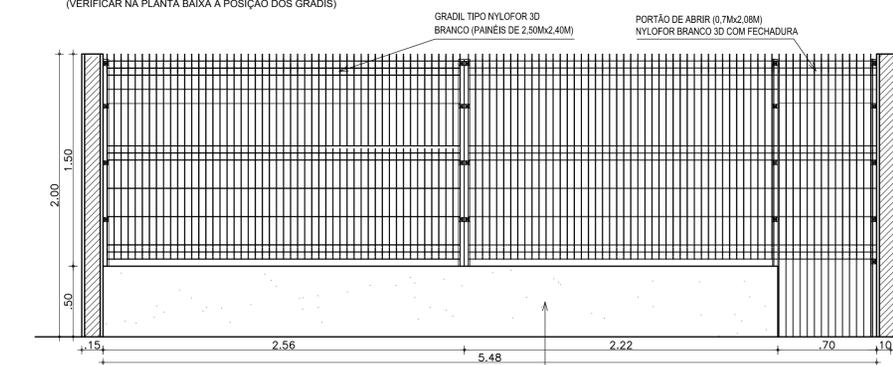

01 VISTA GRADIL COM PORTÃO  
ESCALA: 1:25

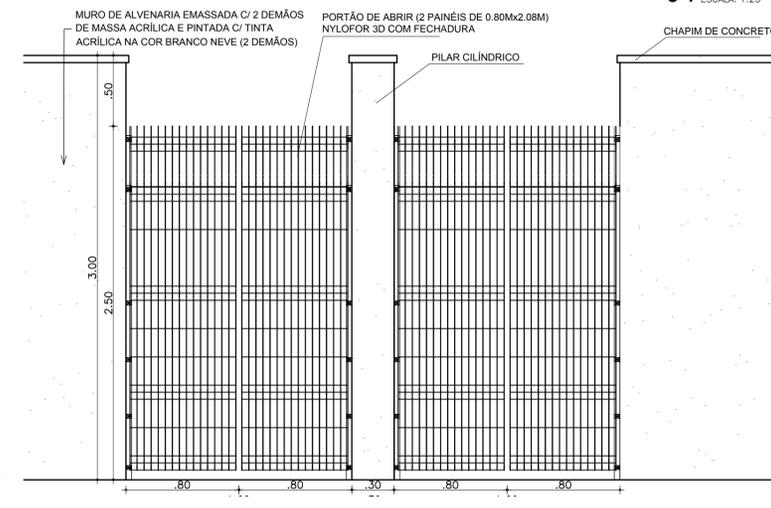

02 VISTA PORTÃO PEDESTRES  
ESCALA: 1:25

ÁREA DE URBANIZAÇÃO 01

DETALHE	ESPECIFICAÇÃO
1	PISO TÁTIL
2	RAMPA/JARDINEIRA
3	REBAIXO PASSEIO
4	GRADIL COM PORTÃO
5	PORTÃO ENTRADA PEDESTRES
6	JARDINEIRA

**Fortaleza**  
 Prefeitura de Fortaleza  
 SME - SECRETARIA MUNICIPAL DE EDUCAÇÃO  
 DINF - DEPARTAMENTO DE INFRA ESTRUTURA  
 PROGRAMA  
**CRECHE PROINFÂNCIA - TIPO C**  
 UNIDADE  
 BAIRRO MONDUBIM - SER V  
 ENDEREÇO  
 RUA MIRTYL MEYER, S/N - MONDUBIM  
 DESENHO:  
 1 - DETALHE DE URBANIZAÇÃO 1  
 PRANCHA:  
**08/11**  
 RESPONSÁVEL TÉCNICO:  
 ARQ. HULDA WEHMANN  
 DESENHO:  
 VÍTOR DOMÍCIO  
 DATA:  
 JULHO/2012  
 SECRETARIA MUNICIPAL DE EDUCAÇÃO - Departamento de Infra-Estrutura  
 Av. Desembargador Moreira, 2875 - Dionísio Torres - Fortaleza-Ceará