



07 PLANTA BAIXA ÁREA DE URBANIZAÇÃO 3
ESCALA: 1:50

ÁREA DE URBANIZAÇÃO 03


DETALHE	ESPECIFICAÇÃO
1	BANCO DE JARDIM
2	MEIO FIO PLAYGROUND
3	ÁREA CHUVEIROS
4	AMARELINHA

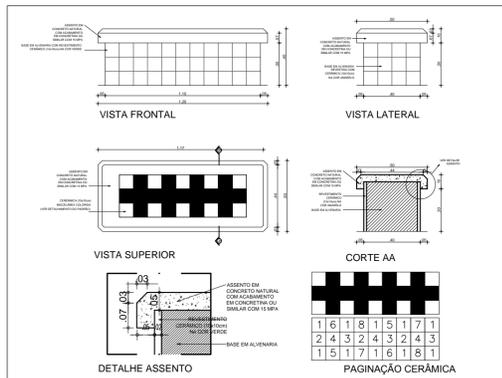


01 DETALHAMENTO BANCO
ESCALA: 1:25

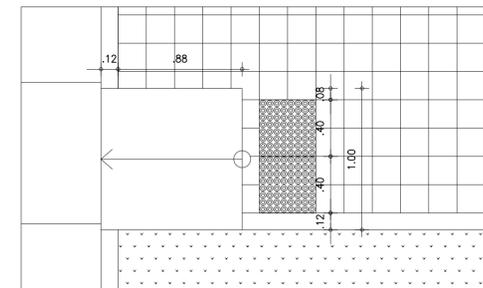


04 VISTA SUPERIOR RAMPA PLAYGROUND
ESCALA: 1:25

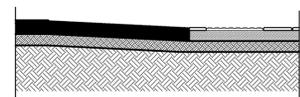


02 CORTE RAMPA PLAYGROUND
ESCALA: 1:25

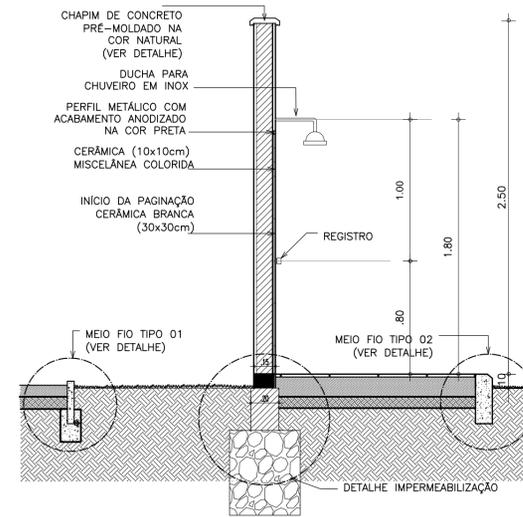


10 CORTE AA ÁREA CHUVEIROS
ESCALA: 1:25

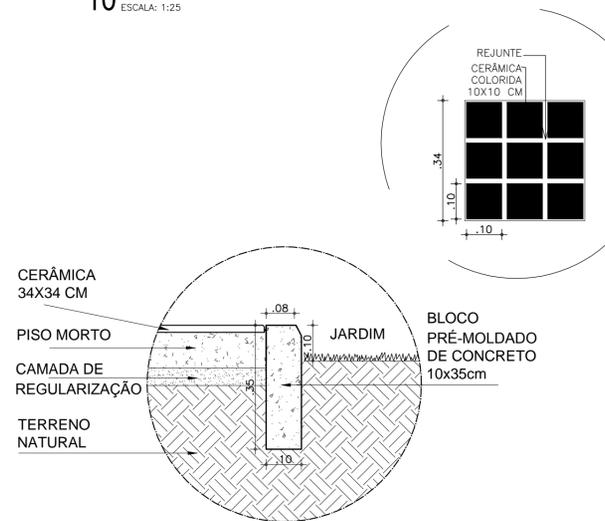


08 MEIO FIO (TIPO 02) CHUVEIRO
ESCALA: 1:10

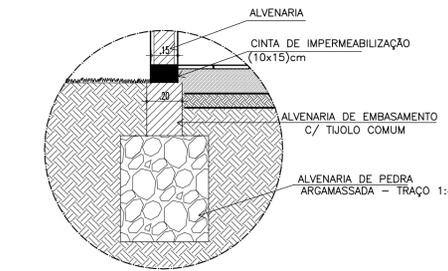


05 DETALHE IMPERMEABILIZAÇÃO PAREDE CHUVEIROS
ESCALA: 1:20

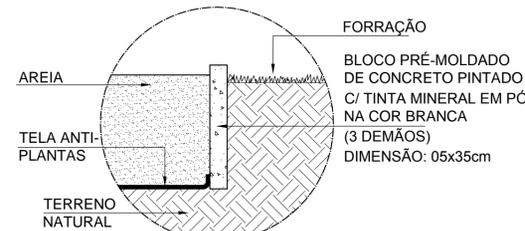


03 MEIO FIO (TIPO 01) PLAYGROUND
ESCALA: 1:10

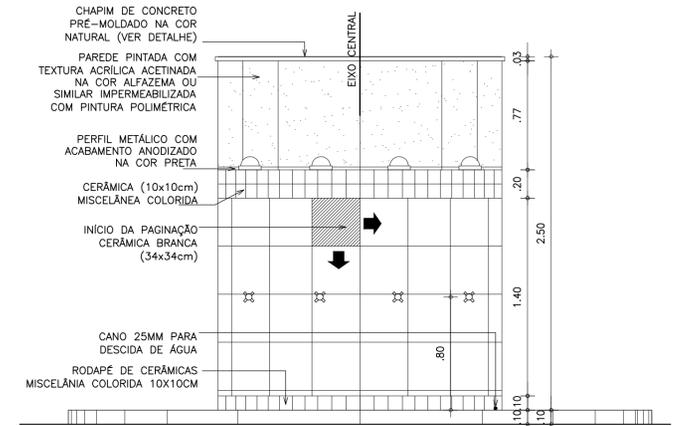

11 VISTA ÁREA CHUVEIROS
ESCALA: 1:25

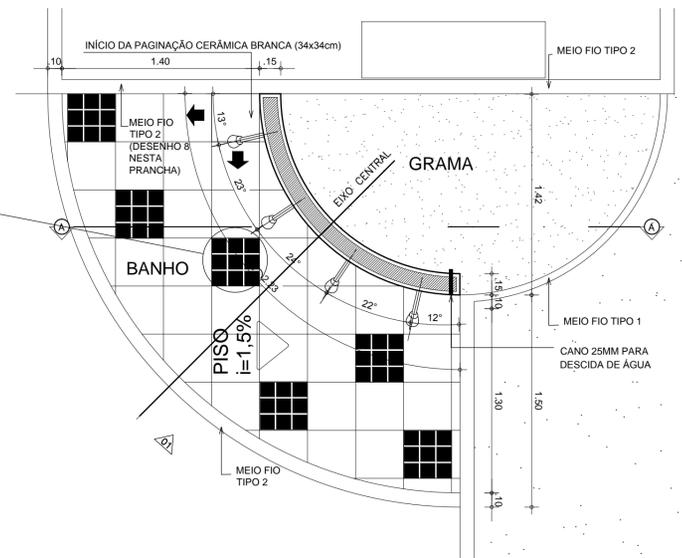

09 VISTA SUPERIOR ÁREA CHUVEIROS
ESCALA: 1:25

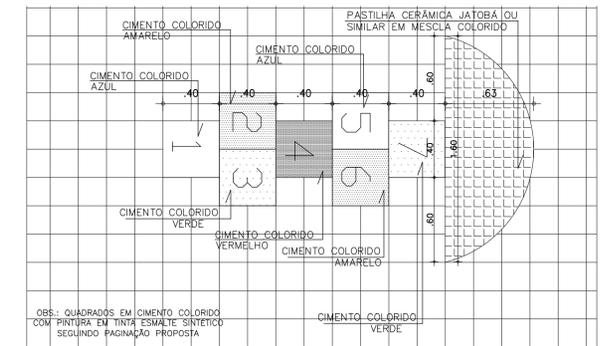

06 DETALHE AMARELINHA
ESCALA: 1:25

Fortaleza
SME - SECRETARIA MUNICIPAL DE EDUCAÇÃO

DINF - DEPARTAMENTO DE INFRA ESTRUTURA

PROGRAMA: **CRECHE PROINFÂNCIA - TIPO C**

UNIDADE: **BAIRRO MONDUBIM - SER V**

ENDEREÇO: RUA MIRTYL MEYER, S/N - MONDUBIM

DESENHO: 1 - DETALHE DE URBANIZAÇÃO 3

PRANCHA: **10/11**

RESPONSÁVEL TÉCNICO: ARQ. HULDA WEHMANN - CAU 907146

DESENHO: VÍTOR DOMÍCIO

DATA: JULHO 2012

SECRETARIA MUNICIPAL DE EDUCAÇÃO - Departamento de Infra-Estrutura
Av. Desembargador Moreira, 2875 - Dionísio Torres - Fortaleza-Ceará