


Planta Baixa
Escala: 1/1000

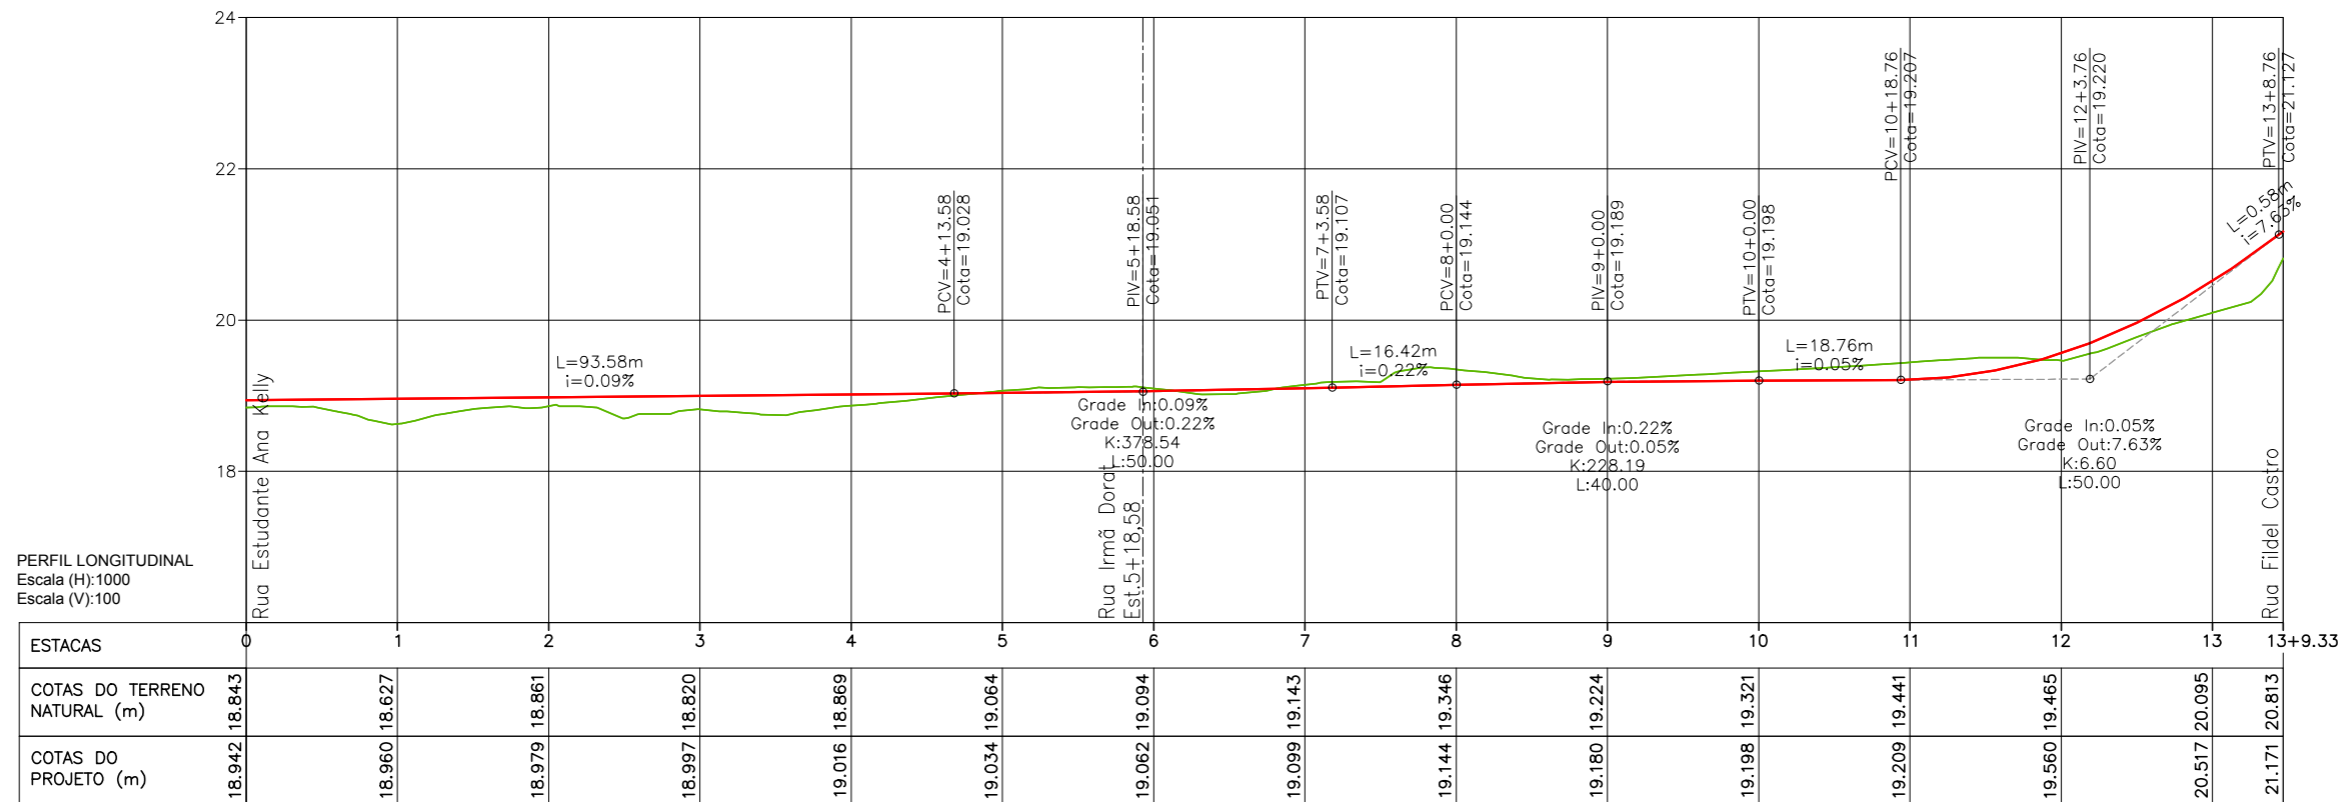

PERFIL LONGITUDINAL
Escala (H):1000
Escala (V):100

LEGENDA:

- 1+00 Planta
- Eixo Projetado
- Meio Fio Projetado
- Peril
- Terreno Natural
- Greide Projetado

REVISÕES


N°	Descrição	Data	Desenho	Projetista	Aprovação




Prefeitura de Fortaleza

SEINF - SECRETARIA MUNICIPAL DE INFRAESTRUTURA

Nome do Programa: PROINFRA	Data: AGO/2018
Nome do projeto: COMUNIDADE CHEGUEVARA - PROJETO GEOMÉTRICO	Escala: 1/1000
Título da folha: PLANTA BAIXA E PERFIL - RUA WALDA GUIMARÃES SAUNDERS	Folha:
Responsável técnico: ENG. ANDRÉ L. DAHER VASCONCELOS RNP 060091702-9	Coord. Gerenc. de projetos: ENG. ANDRÉ L. DAHER VASCONCELOS RNP 060091702-9
Arquivo: PG08-IN402-P113-DSB2-0-0002	30

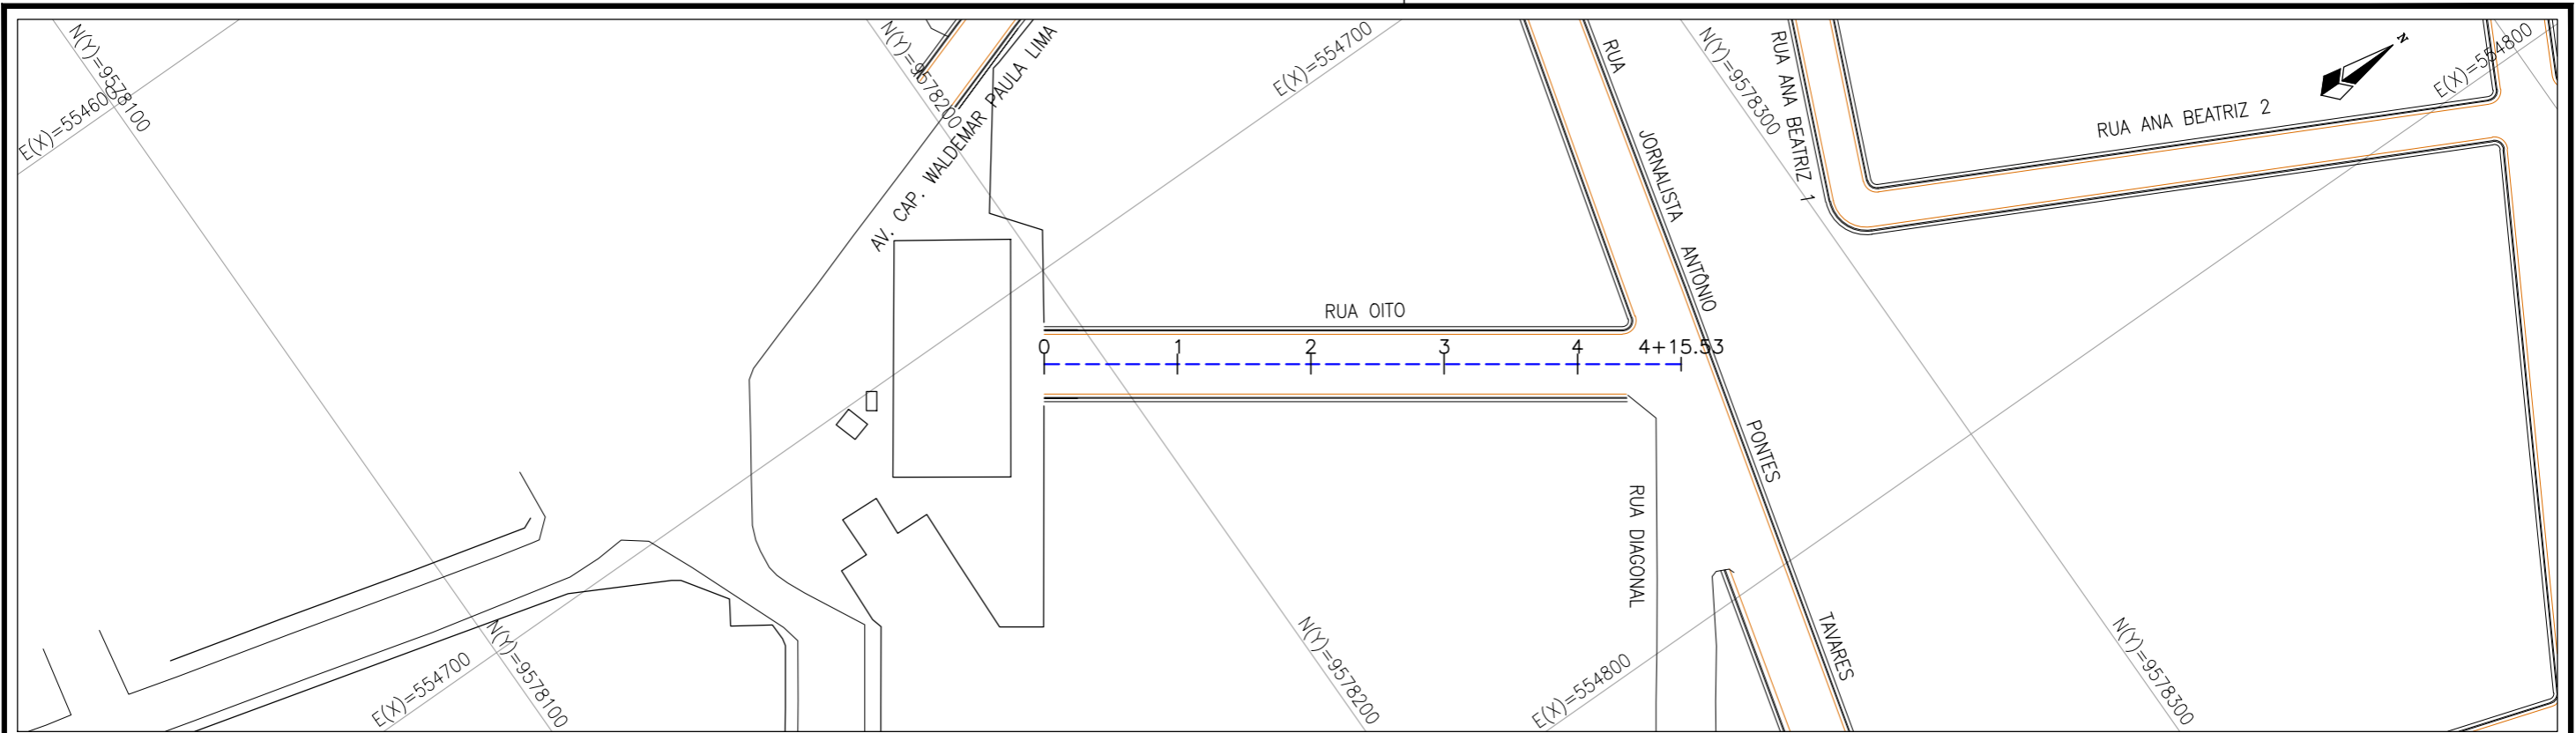

Planta Baixa
Escala: 1/1000

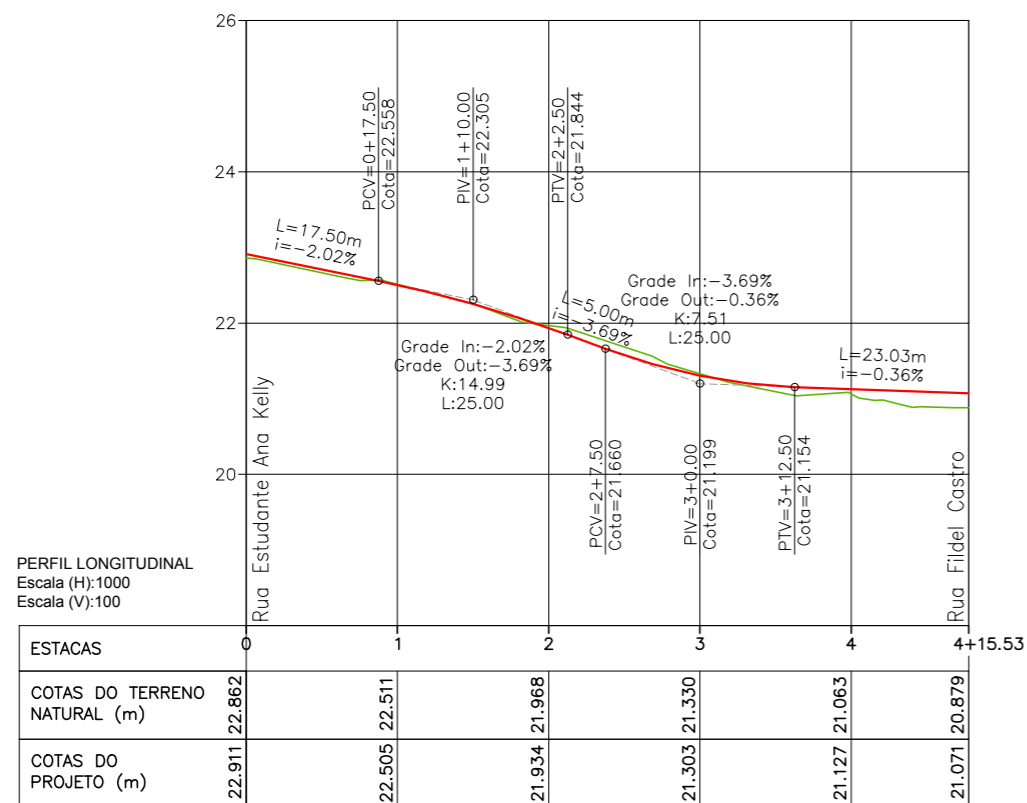

LEGENDA:

- 1+00 Planta
- Eixo Projetado
- Meio Fio Projetado
- Peril
- Terreno Natural
- Greide Projetado

REVISÕES


N°	Descrição	Data	Desenho	Projetista	Aprovação




Prefeitura de Fortaleza

SEINF - SECRETARIA MUNICIPAL DE INFRAESTRUTURA

Nome do Programa: PROINFRA	Data: AGO/2018
Nome do projeto: COMUNIDADE CHEGUEVARA - PROJETO GEOMÉTRICO	Escala: 1/1000
Título da folha: PLANTA BAIXA E PERFIL - RUA OITO	Folha:
Responsável técnico: ENG. ANDRÉ L. DAHER VASCONCELOS RNP 060091702-9	Coord. Gerenc. de projetos: ENG. ANDRÉ L. DAHER VASCONCELOS RNP 060091702-9
Arquivo: PG08-IN402-P113-DSB2-0-0002	31

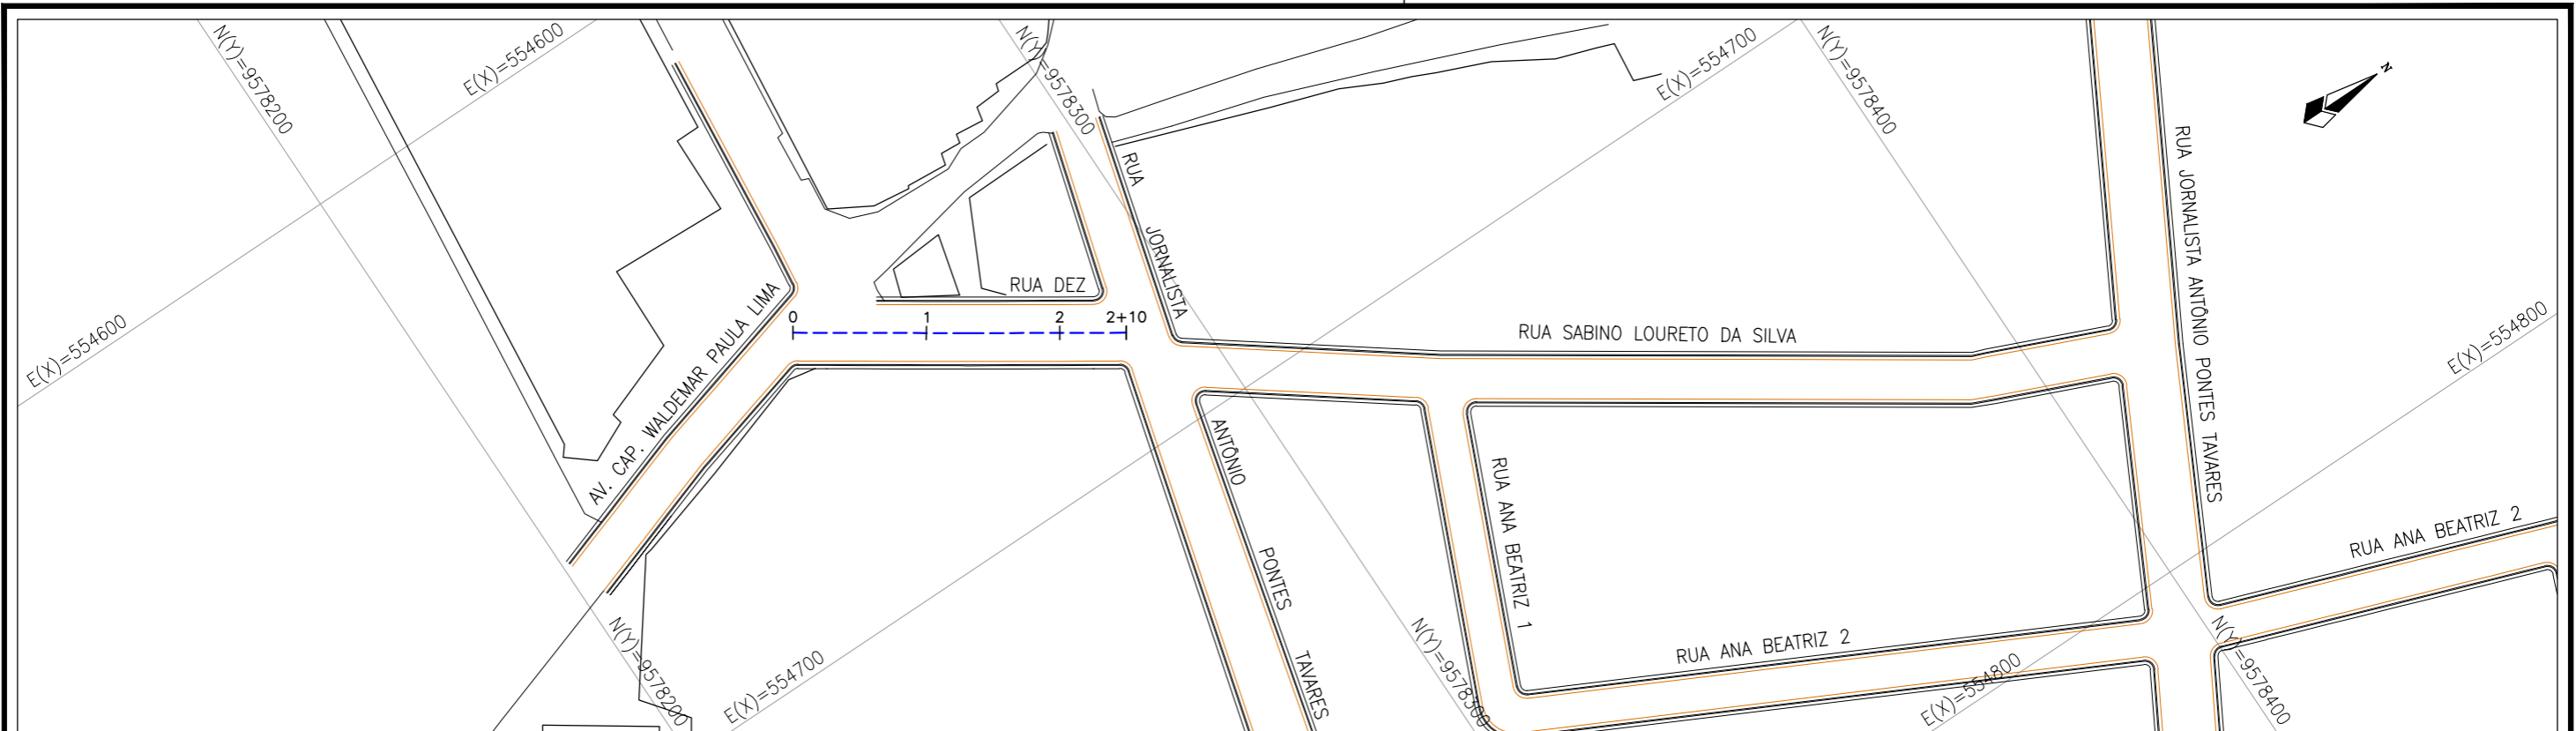

Planta Baixa
Escala: 1/1000

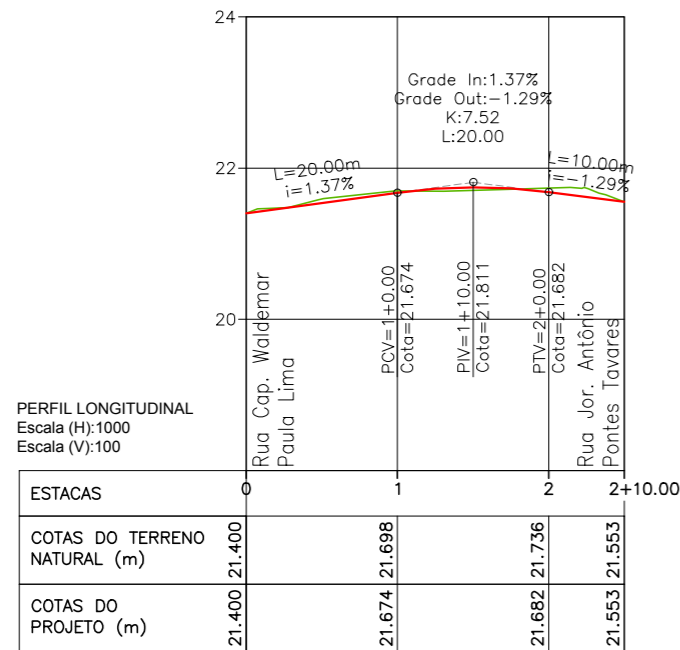

LEGENDA:

- 1+00 Planta
- Eixo Projetado
- Meio Fio Projetado
- Peril
- Terreno Natural
- Greide Projetado

REVISÕES


N°	Descrição	Data	Desenho	Projetista	Aprovação




Prefeitura de Fortaleza

SEINF - SECRETARIA MUNICIPAL DE INFRAESTRUTURA

Nome do Programa: PROINFRA	Data: AGO/2018
Nome do projeto: COMUNIDADE CHEGUEVARA - PROJETO GEOMÉTRICO	Escala: 1/1000
Título da folha: PLANTA BAIXA E PERFIL - RUA DEZ	Folha:
Responsável técnico: ENG. ANDRÉ L. DAHER VASCONCELOS RNP 060091702-9	Coord. Gerenc. de projetos: ENG. ANDRÉ L. DAHER VASCONCELOS RNP 060091702-9
Arquivo: PG08-IN402-P113-DSB2-0-0002	32

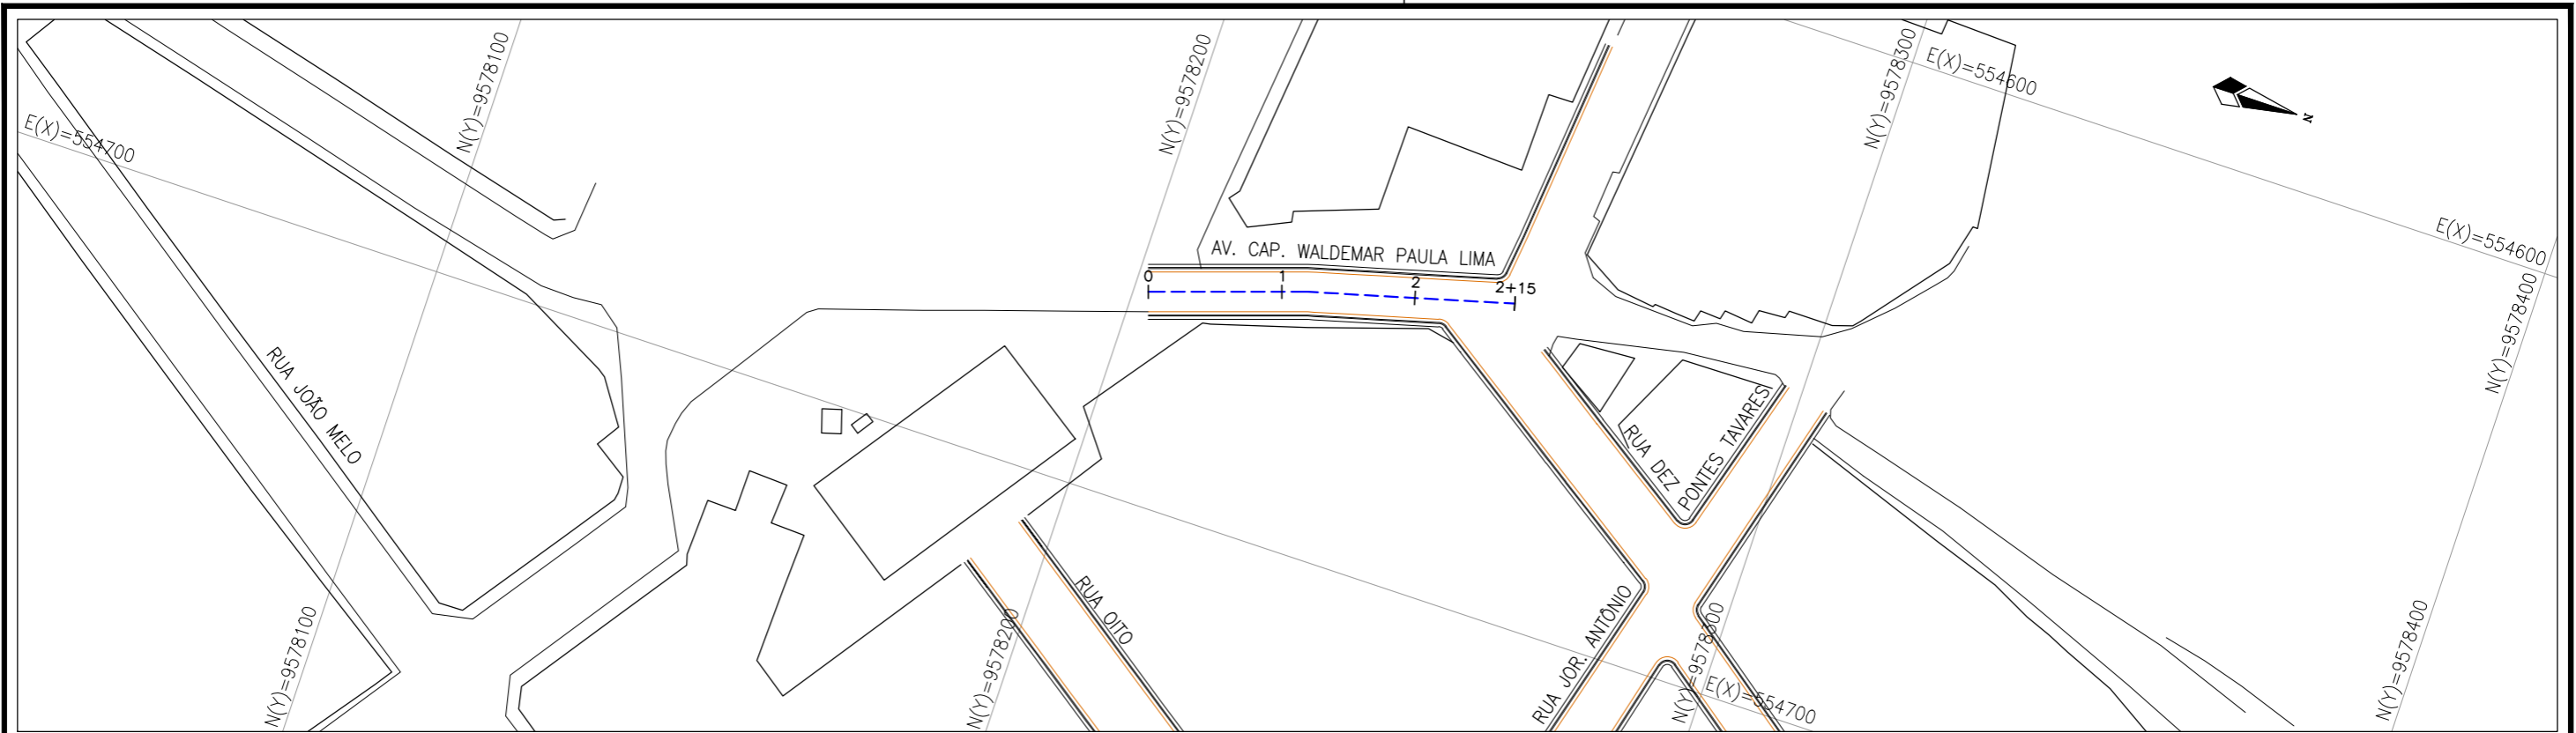

Planta Baixa
Escala: 1/1000

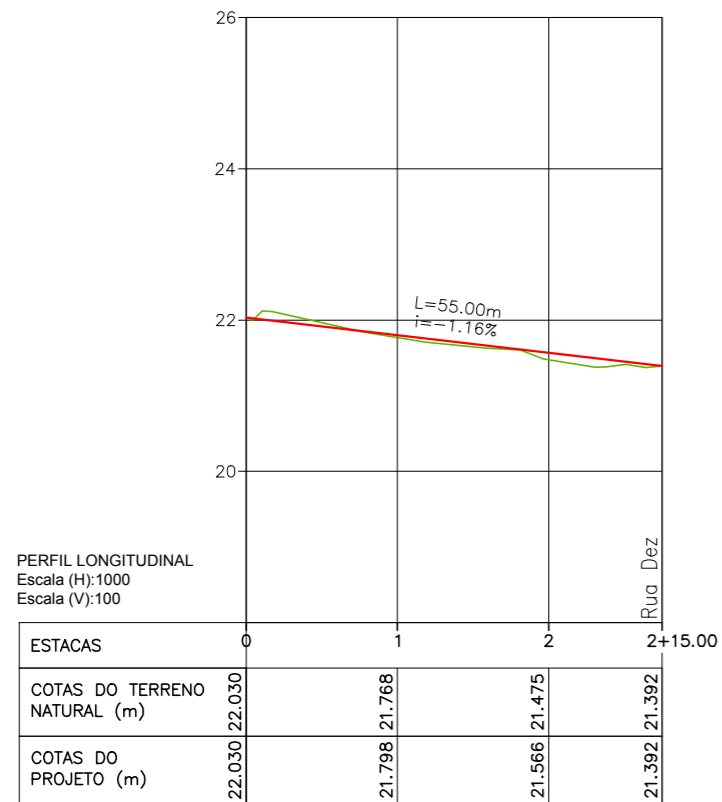

LEGENDA:

- Planta**
- 1+00 Eixo Projetado
 - Meio Fio Projetado
- Peril**
- Terreno Natural
 - Greide Projetado

REVISÕES


N°	Descrição	Data	Desenho	Projetista	Aprovação



Prefeitura de Fortaleza

SEINF - SECRETARIA MUNICIPAL DE INFRAESTRUTURA

Nome do Programa: PROINFRA	Data: AGO/2018
Nome do projeto: COMUNIDADE CHEGUEVARA - PROJETO GEOMÉTRICO	Escala: 1/1000
Título da folha: PLANTA BAIXA E PERFIL - RUA CAPITÃO WALDEMAR PAULA LIMA	Folha:
Responsável técnico: ENG. ANDRÉ L. DAHER VASCONCELOS RNP 060091702-9	Coord. Gerenc. de projetos: ENG. ANDRÉ L. DAHER VASCONCELOS RNP 060091702-9
Arquivo: PG08-IN402-P113-DSB2-0-0002	33

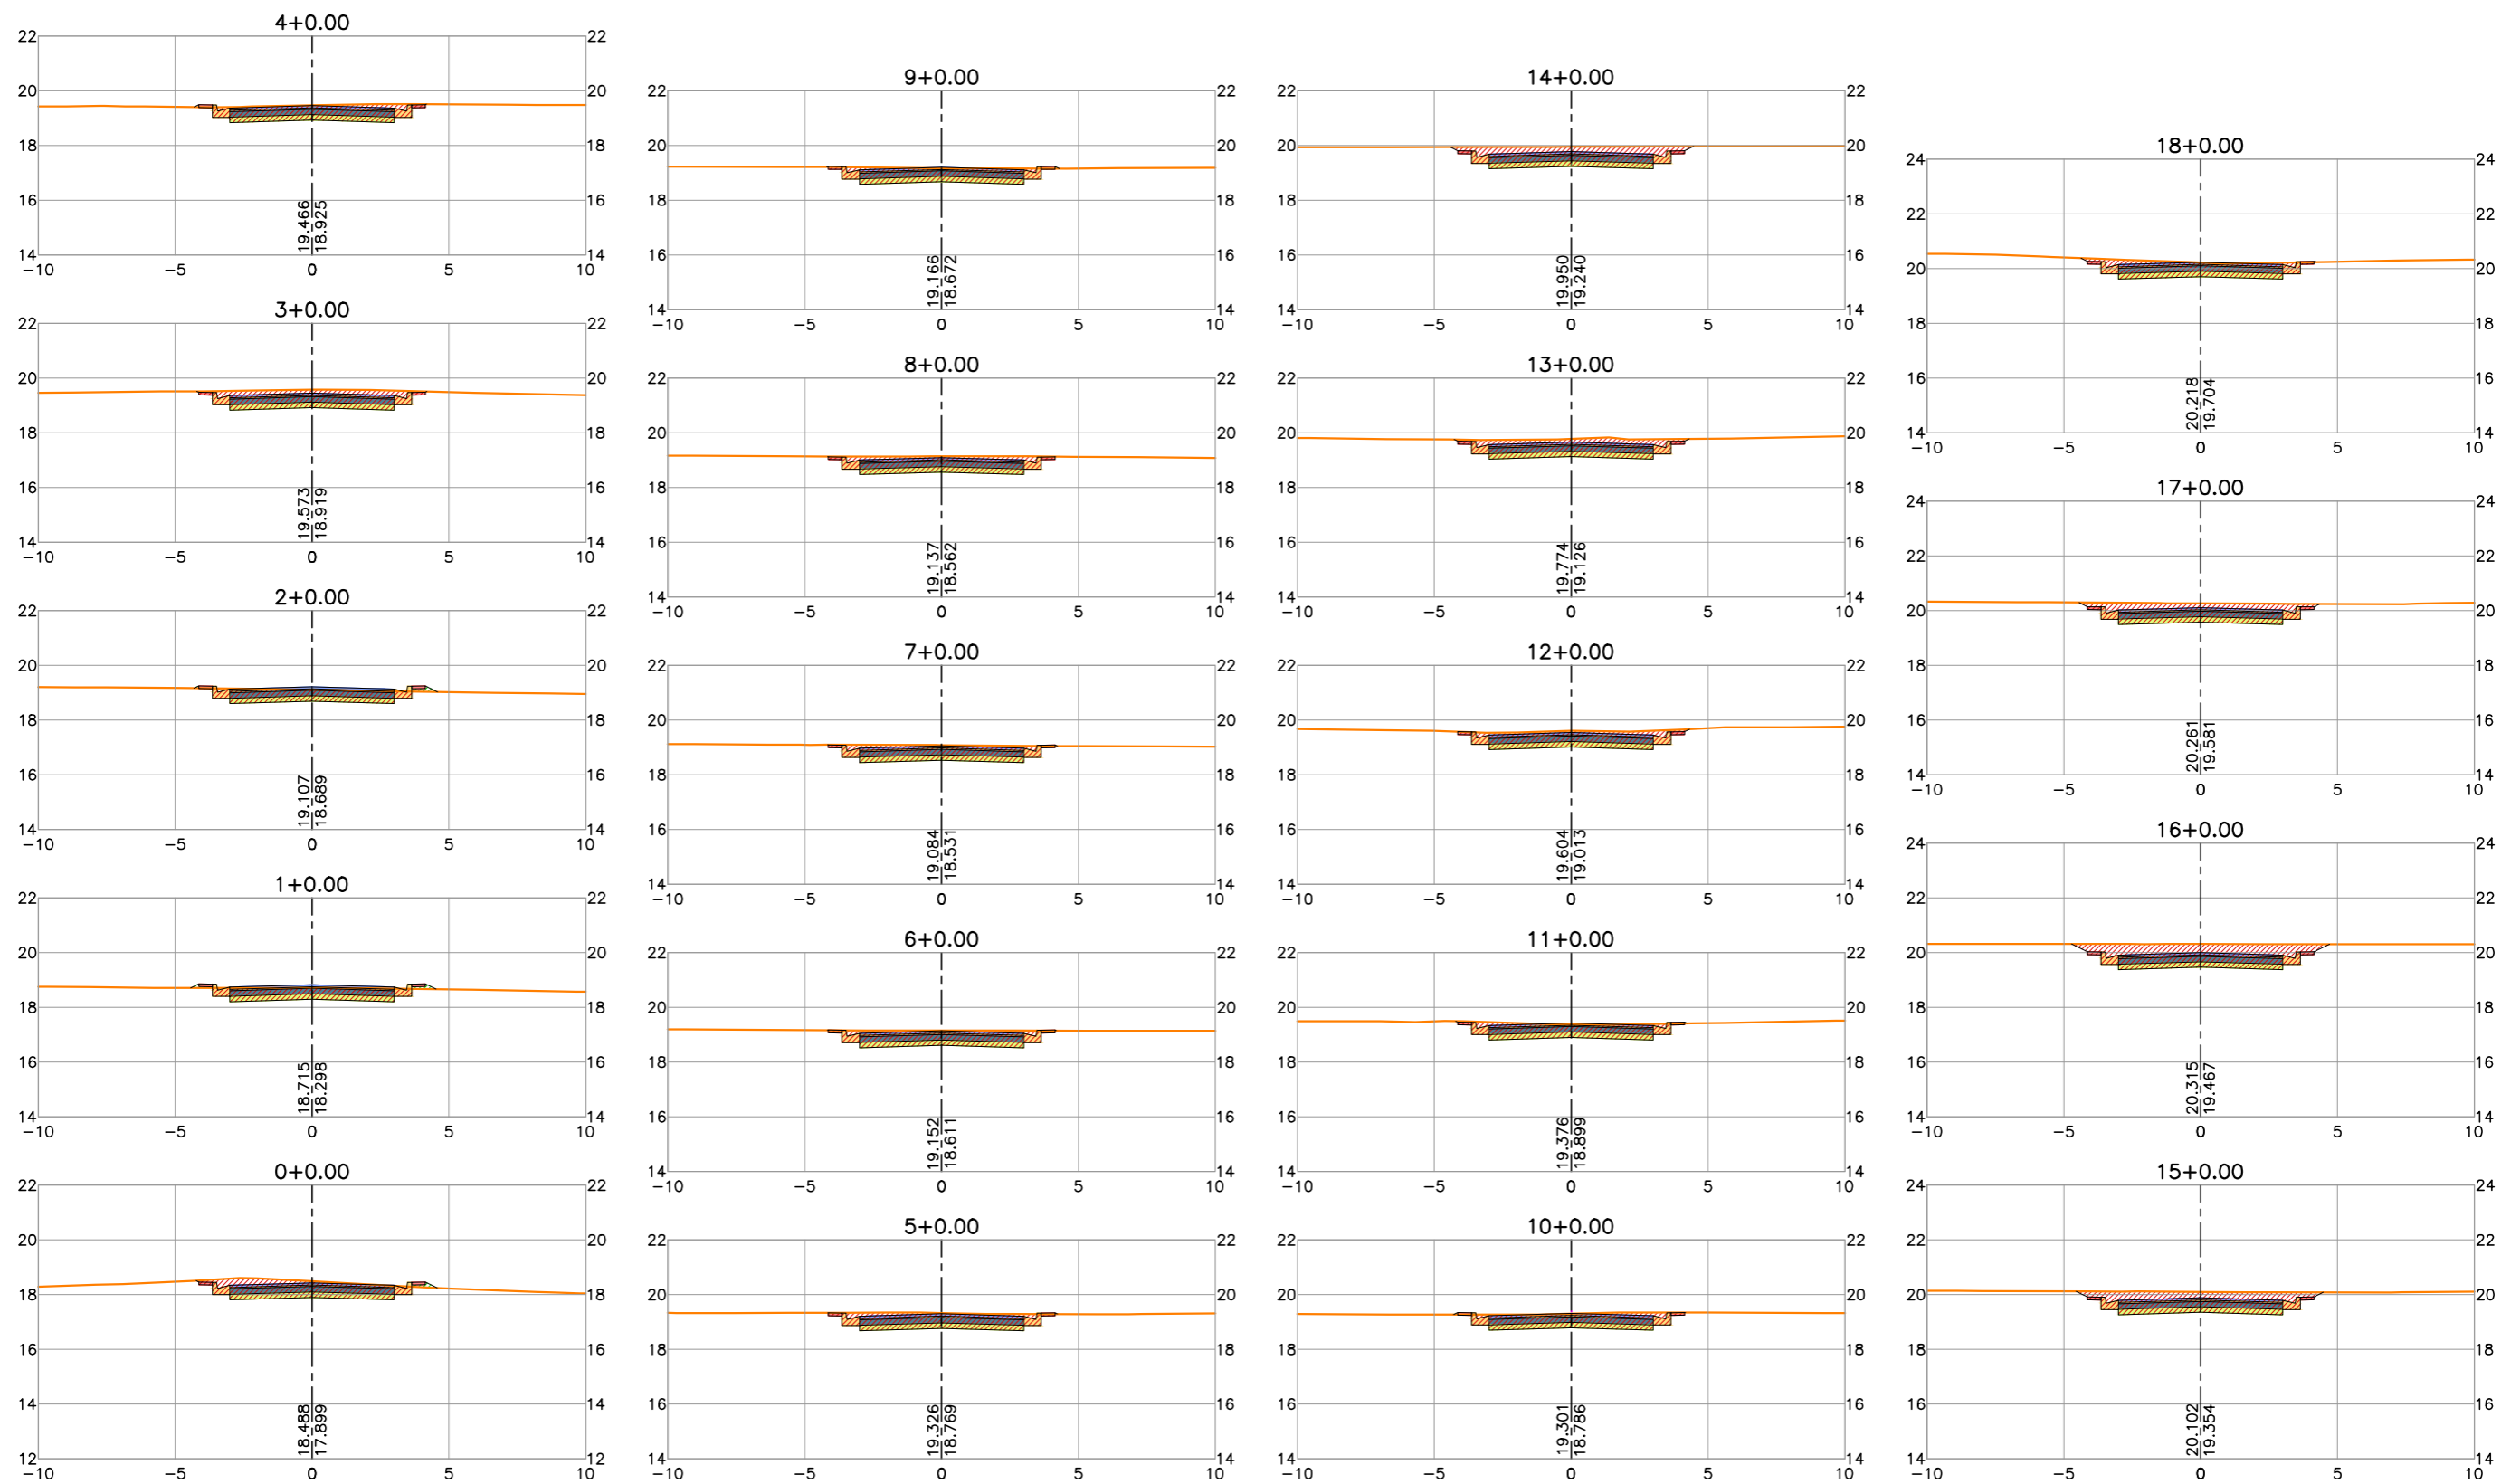

LEGENDA:

- Planta**
- 1+00 -+ - Eixo Projetado
 - Meio Fio Projetado
- Peril**
- Terreno Natural
 - Greide Projetado


REVISÕES					
N°	Descrição	Data	Desenho	Projetista	Aprovação



Prefeitura de Fortaleza

SEINF - SECRETARIA MUNICIPAL DE INFRAESTRUTURA

Nome do Programa: PROINFRA		Data: AGO/2018
Nome do projeto: COMUNIDADE CHEGUEVARA - PROJETO GEOMÉTRICO		Escala: 1/250
Título da folha: SEÇÕES TRANSVERSAIS - RUA IRMÃ DORAT		Folha:
Responsável técnico: ENG. ANDRÉ L. DAHER VASCONCELOS RNP 060091702-9	Coord. Gerenc. de projetos: ENG. ANDRÉ L. DAHER VASCONCELOS RNP 060091702-9	
Arquivo: PG08-IN402-P113-DSB2-0-0003		

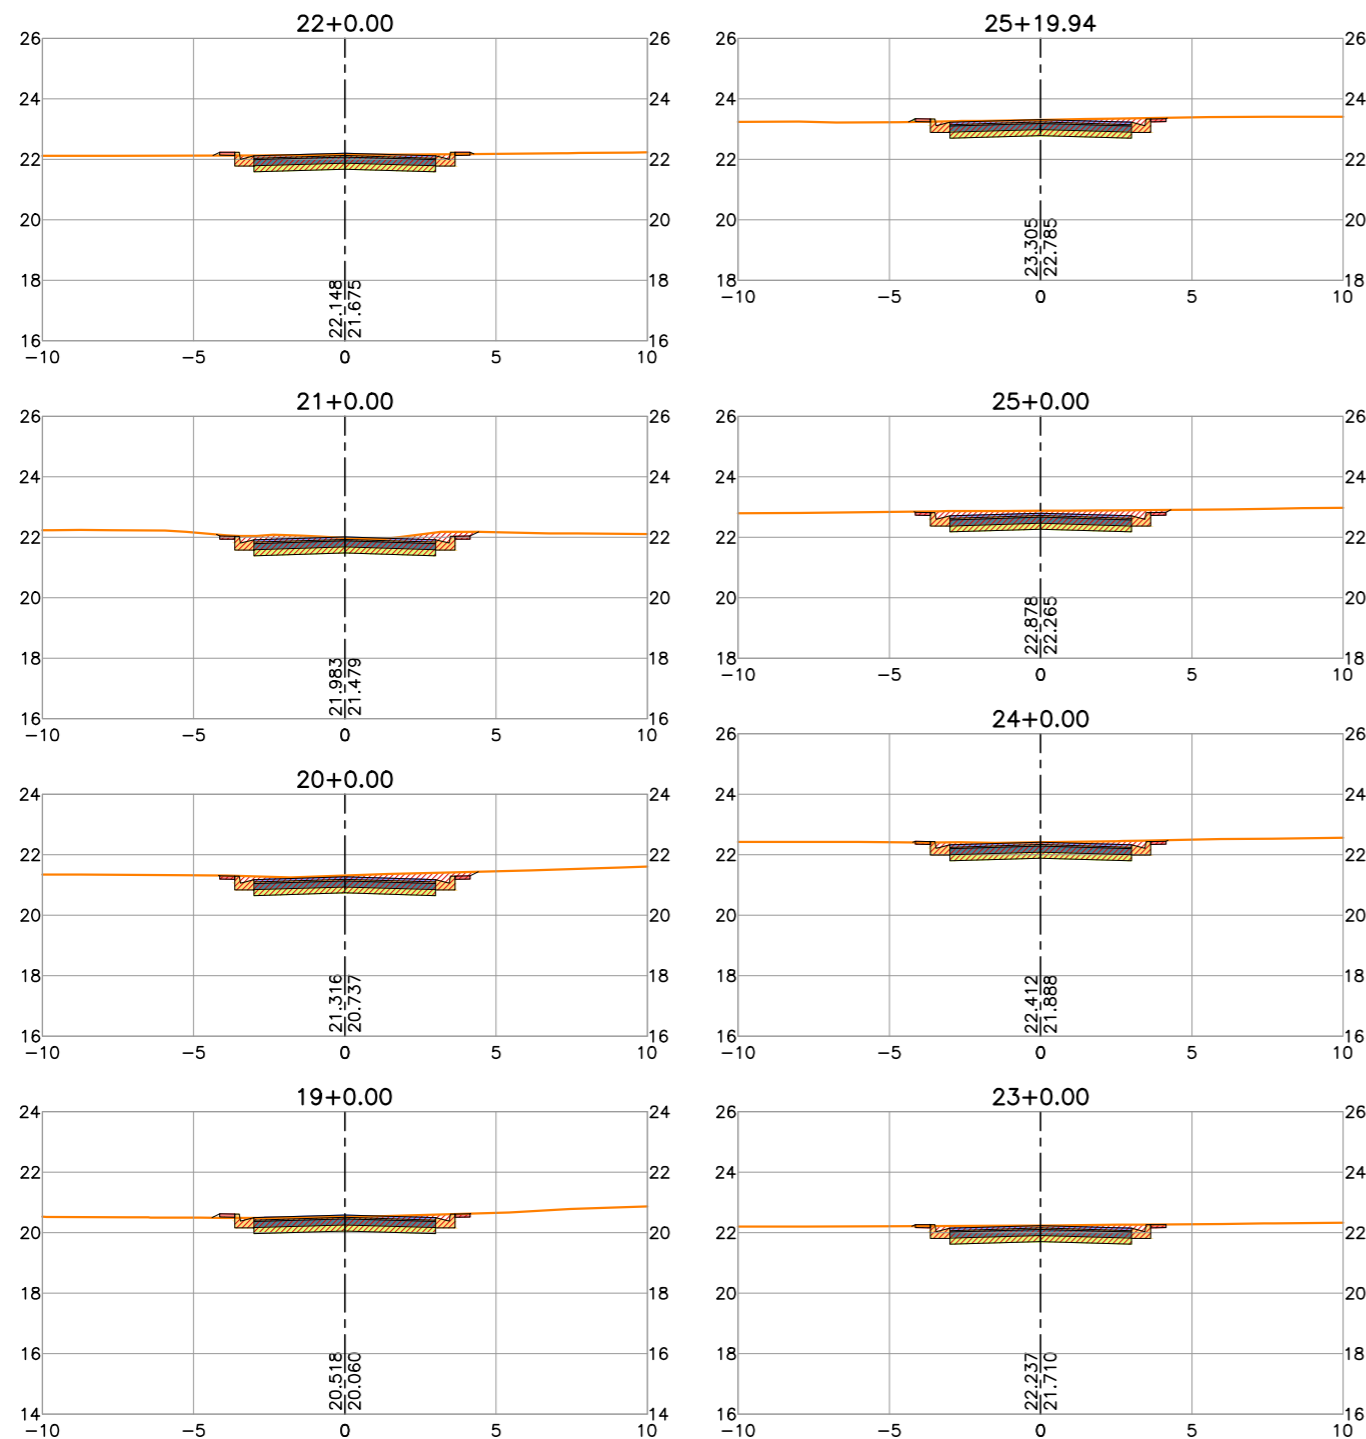

LEGENDA:

- Planta**
 1+00 Eixo Projetado
 Meio Fio Projetado
- Peril**
 Terreno Natural
 Greide Projetado

REVISÕES

N°	Descrição	Data	Desenho	Projetista	Aprovação







Prefeitura de **Fortaleza**

SEINF - SECRETARIA MUNICIPAL DE INFRAESTRUTURA

Nome do Programa: PROINFRA	Data: AGO/2018
Nome do projeto: COMUNIDADE CHEGUEVARA - PROJETO GEOMÉTRICO	Escala: 1/250
Título da folha: SEÇÕES TRANSVERSAIS - RUA IRMÃ DORAT	Folha:
Responsável técnico: ENG. ANDRÉ L. DAHER VASCONCELOS RNP 060091702-9	Coord. Gerenc. de projetos: ENG. ANDRÉ L. DAHER VASCONCELOS RNP 060091702-9
Arquivo: PG08-IN402-P113-DSB2-0-0003	

35

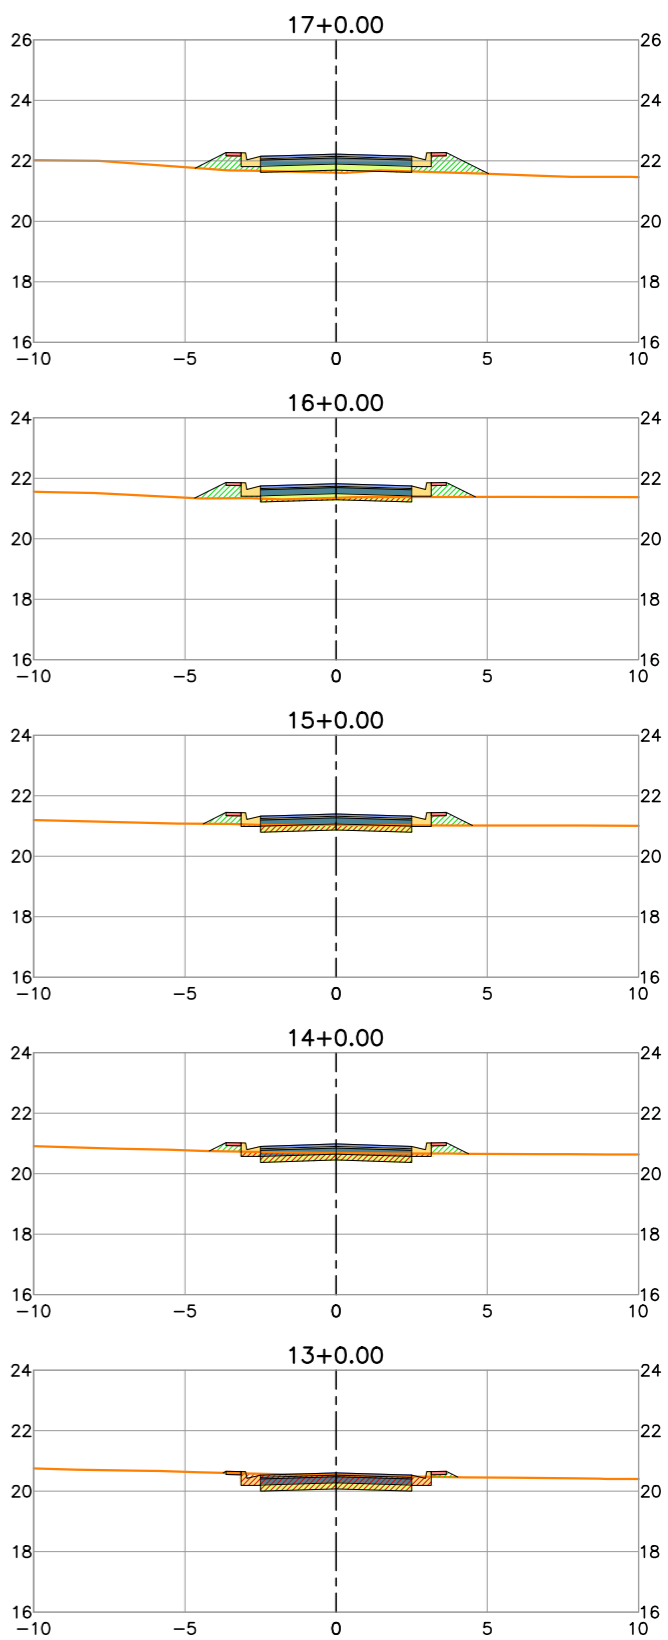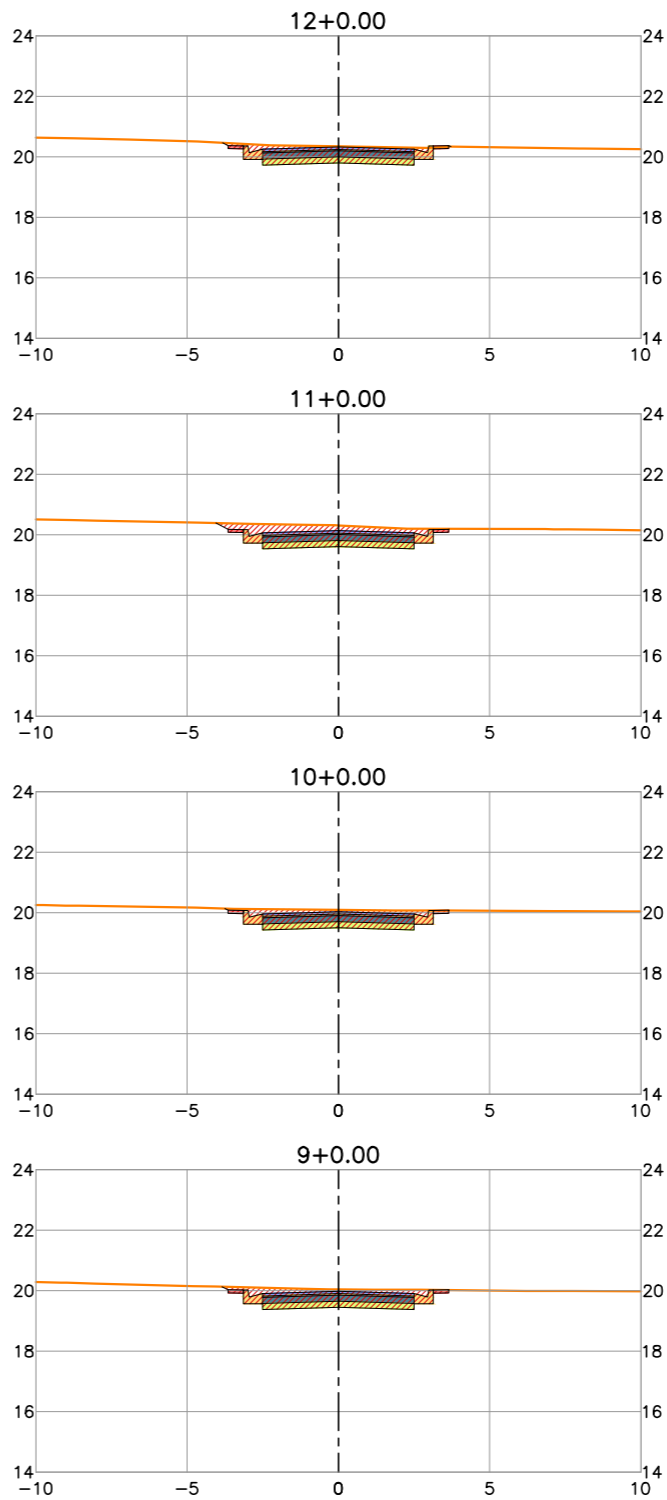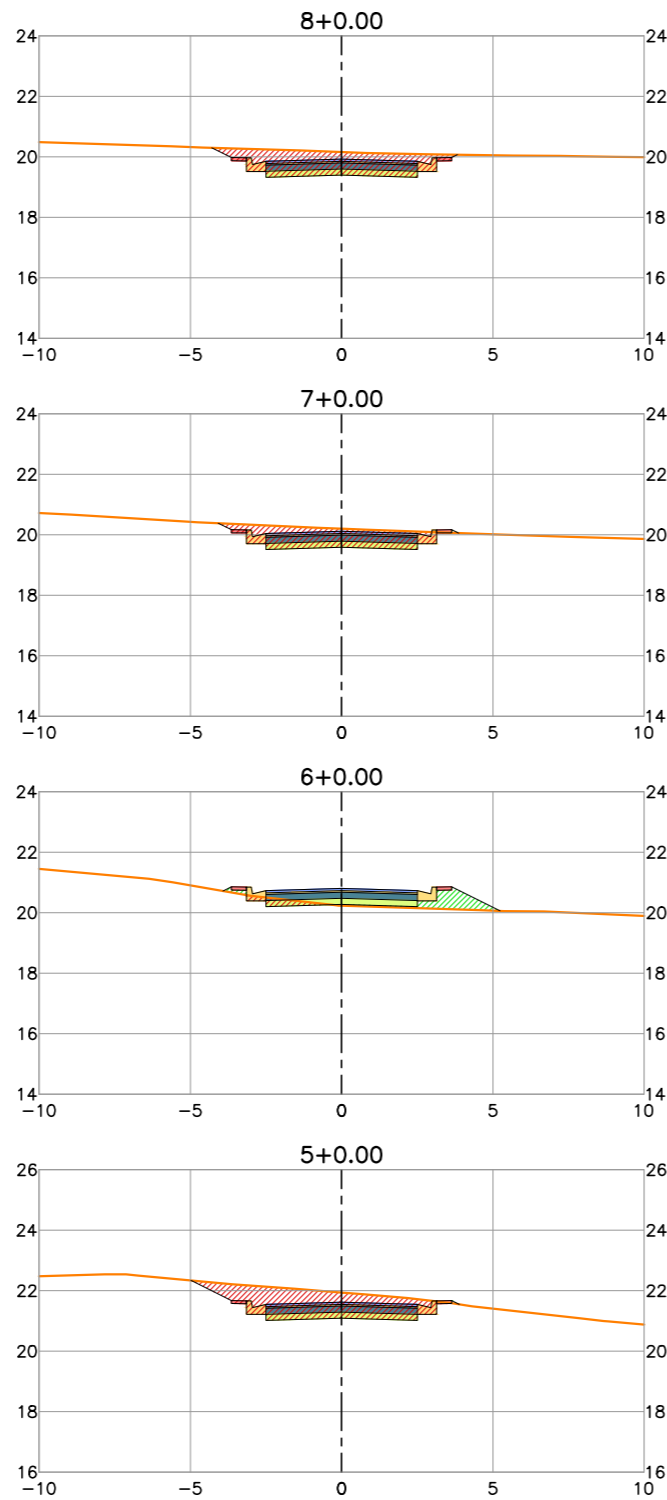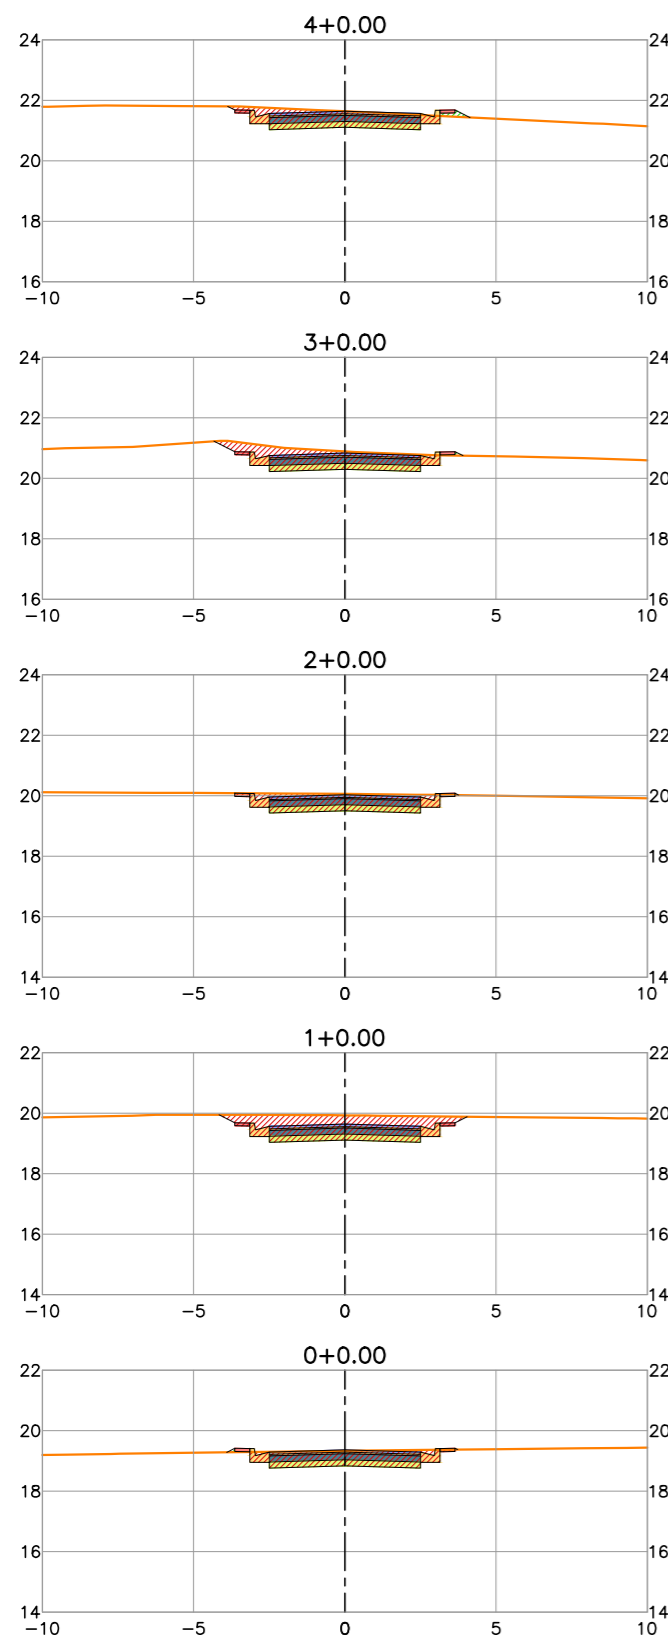

LEGENDA:

- Planta**
 1+00 Eixo Projetado
 Meio Fio Projetado
- Peril**
 Terreno Natural
 Greide Projetado

REVISÕES



N°	Descrição	Data	Desenho	Projetista	Aprovação



Prefeitura de **Fortaleza**

SEINF - SECRETARIA MUNICIPAL DE INFRAESTRUTURA

Nome do Programa: PROINFRA	Data: AGO/2018
Nome do projeto: COMUNIDADE CHEGUEVARA - PROJETO GEOMÉTRICO	Escala: 1/250
Título da folha: SEÇÕES TRANSVERSAIS - RUA FIDEL CASTRO	Folha:
Responsável técnico: ENG. ANDRÉ L. DAHER VASCONCELOS RNP 060091702-9	Coord. Gerenc. de projetos: ENG. ANDRÉ L. DAHER VASCONCELOS RNP 060091702-9
Arquivo: PG08-IN402-P113-DSB2-0-0003	36

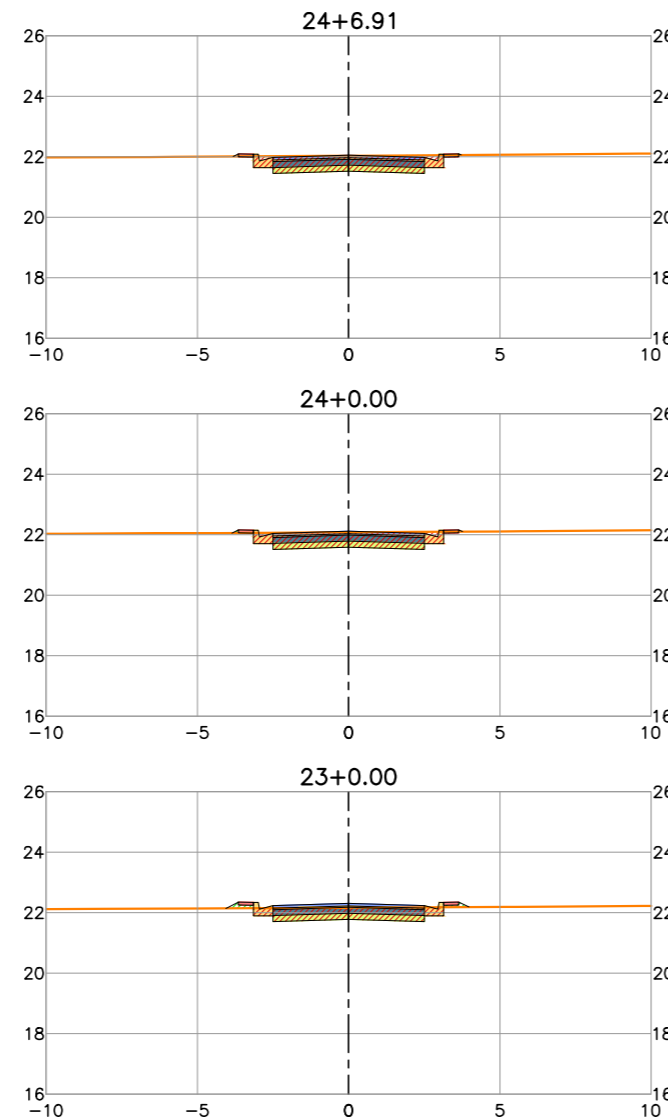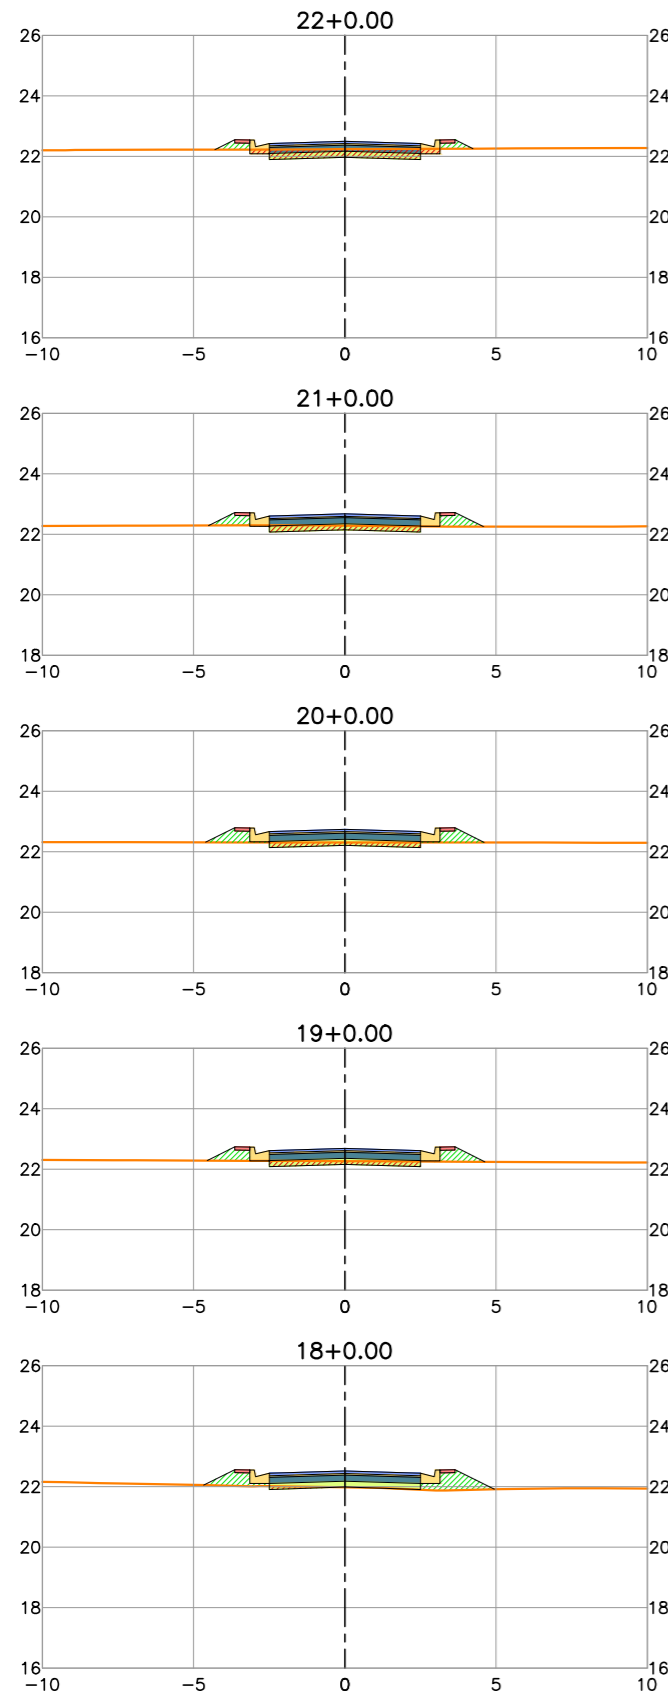

LEGENDA:

- Planta**
 1+00 Eixo Projetado
 Meio Fio Projetado
- Peril**
 Terreno Natural
 Greide Projetado

REVISÕES









N°	Descrição	Data	Desenho	Projetista	Aprovação



Prefeitura de Fortaleza

SEINF - SECRETARIA MUNICIPAL DE INFRAESTRUTURA

Nome do Programa: PROINFRA	Data: AGO/2018
Nome do projeto: COMUNIDADE CHEGUEVARA - PROJETO GEOMÉTRICO	Escala: 1/250
Título da folha: SEÇÕES TRANSVERSAIS - RUA FIDEL CASTRO	Folha:
Responsável técnico: ENG. ANDRÉ L. DAHER VASCONCELOS RNP 060091702-9	Coord. Gerenc. de projetos: ENG. ANDRÉ L. DAHER VASCONCELOS RNP 060091702-9
Arquivo: PG08-IN402-P113-DSB2-0-0003	37

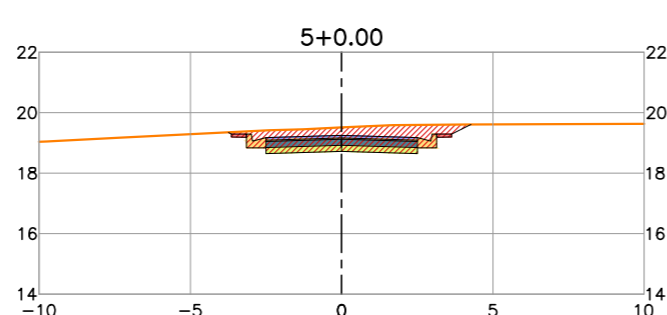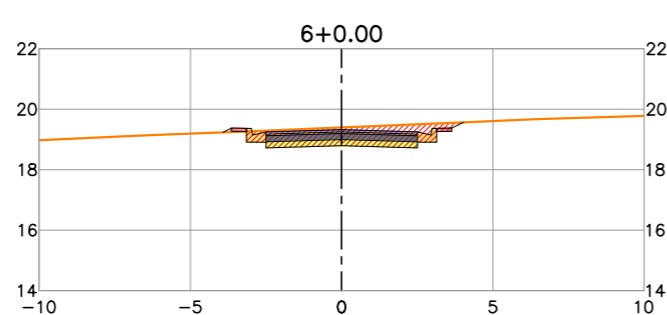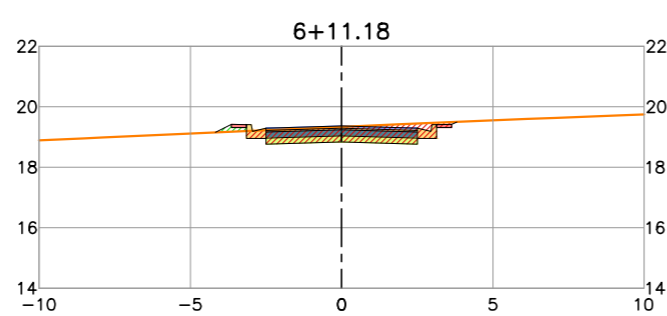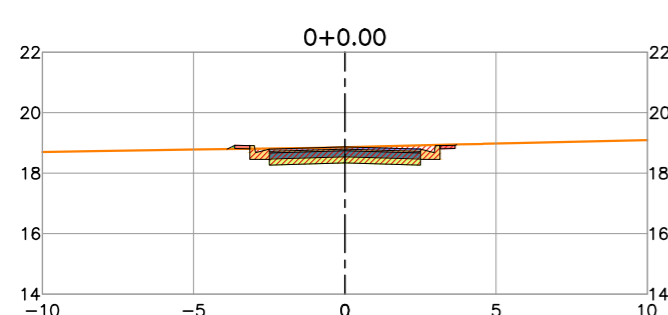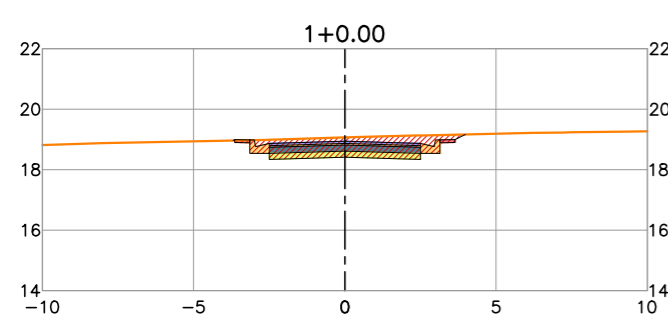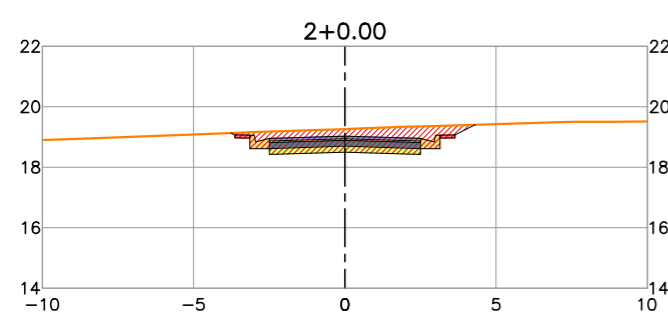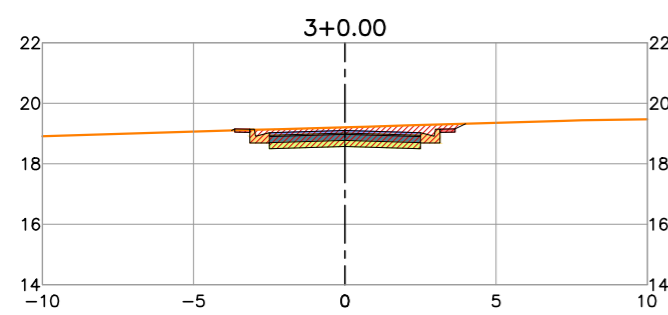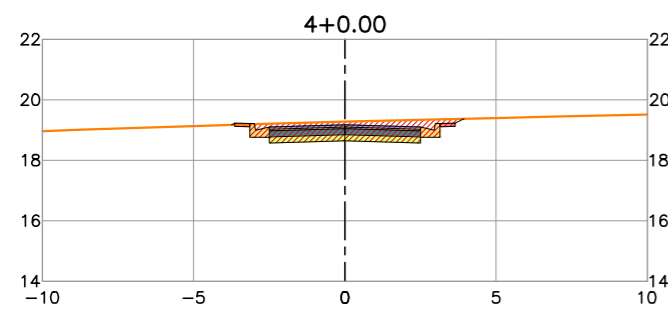

LEGENDA:

- Planta**
- 1+00 Eixo Projetado
 - Meio Fio Projetado
- Peril**
- Terreno Natural
 - Greide Projetado

REVISÕES


N°	Descrição	Data	Desenho	Projetista	Aprovação



Prefeitura de **Fortaleza**

SEINF - SECRETARIA MUNICIPAL DE INFRAESTRUTURA

Nome do Programa: PROINFRA	Data: AGO/2018
Nome do projeto: COMUNIDADE CHEGUEVARA - PROJETO GEOMÉTRICO	Escala: 1/250
Título da folha: SEÇÕES TRANSVERSAIS - RUA ANTÔNIO CONSELHEIRO	Folha:
Responsável técnico: ENG. ANDRÉ L. DAHER VASCONCELOS RNP 060091702-9	Coord. Gerenc. de projetos: ENG. ANDRÉ L. DAHER VASCONCELOS RNP 060091702-9
Arquivo: PG08-IN402-P113-DSB2-0-0003	38

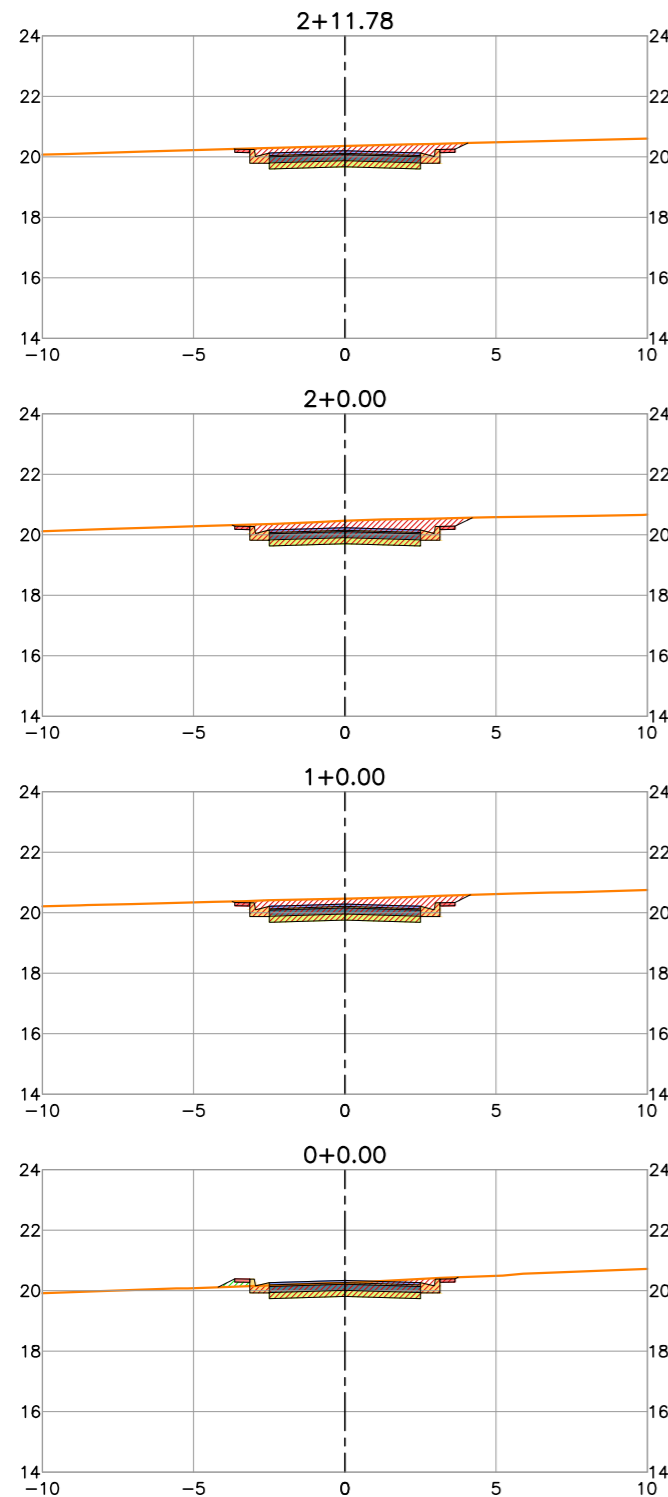

LEGENDA:

- Planta**
- 1+00 —+— Eixo Projetado
 - Meio Fio Projetado
- Peril**
- Terreno Natural
 - Greide Projetado

REVISÕES




N°	Descrição	Data	Desenho	Projetista	Aprovação



Prefeitura de Fortaleza

SEINF - SECRETARIA MUNICIPAL DE INFRAESTRUTURA

Nome do Programa: PROINFRA	Data: AGO/2018
Nome do projeto: COMUNIDADE CHEGUEVARA - PROJETO GEOMÉTRICO	Escala: 1/250
Título da folha: SEÇÕES TRANSVERSAIS - RUA ANA BEATRIZ 1	Folha:
Responsável técnico: ENG. ANDRÉ L. DAHER VASCONCELOS RNP 060091702-9	Coord. Gerenc. de projetos: ENG. ANDRÉ L. DAHER VASCONCELOS RNP 060091702-9
Arquivo: PG08-IN402-P113-DSB2-0-0003	39

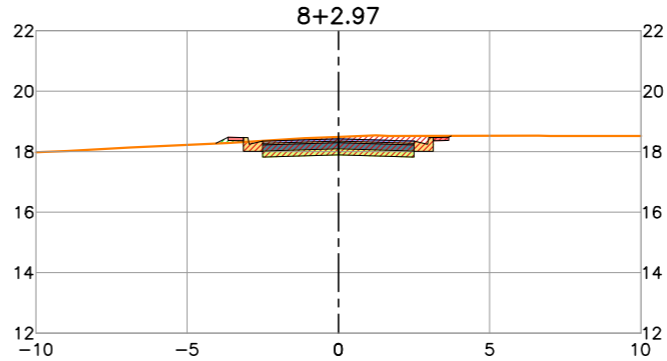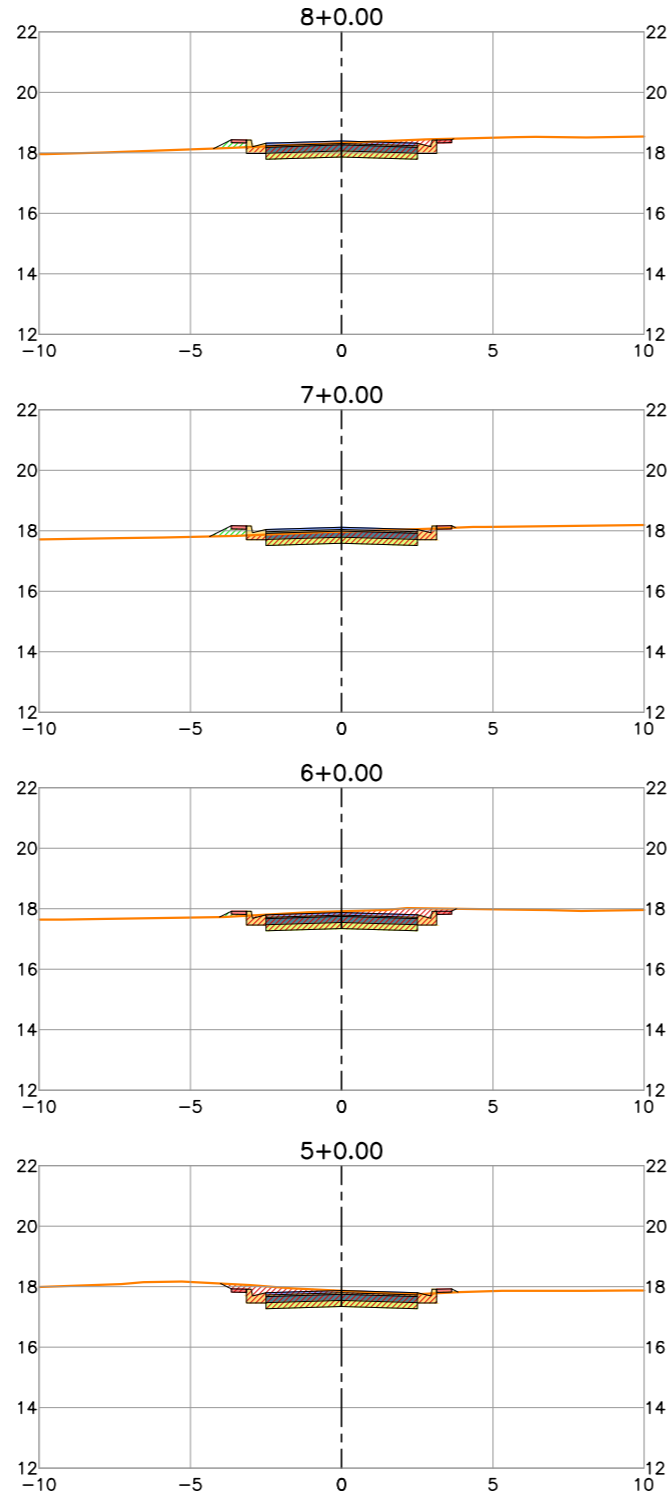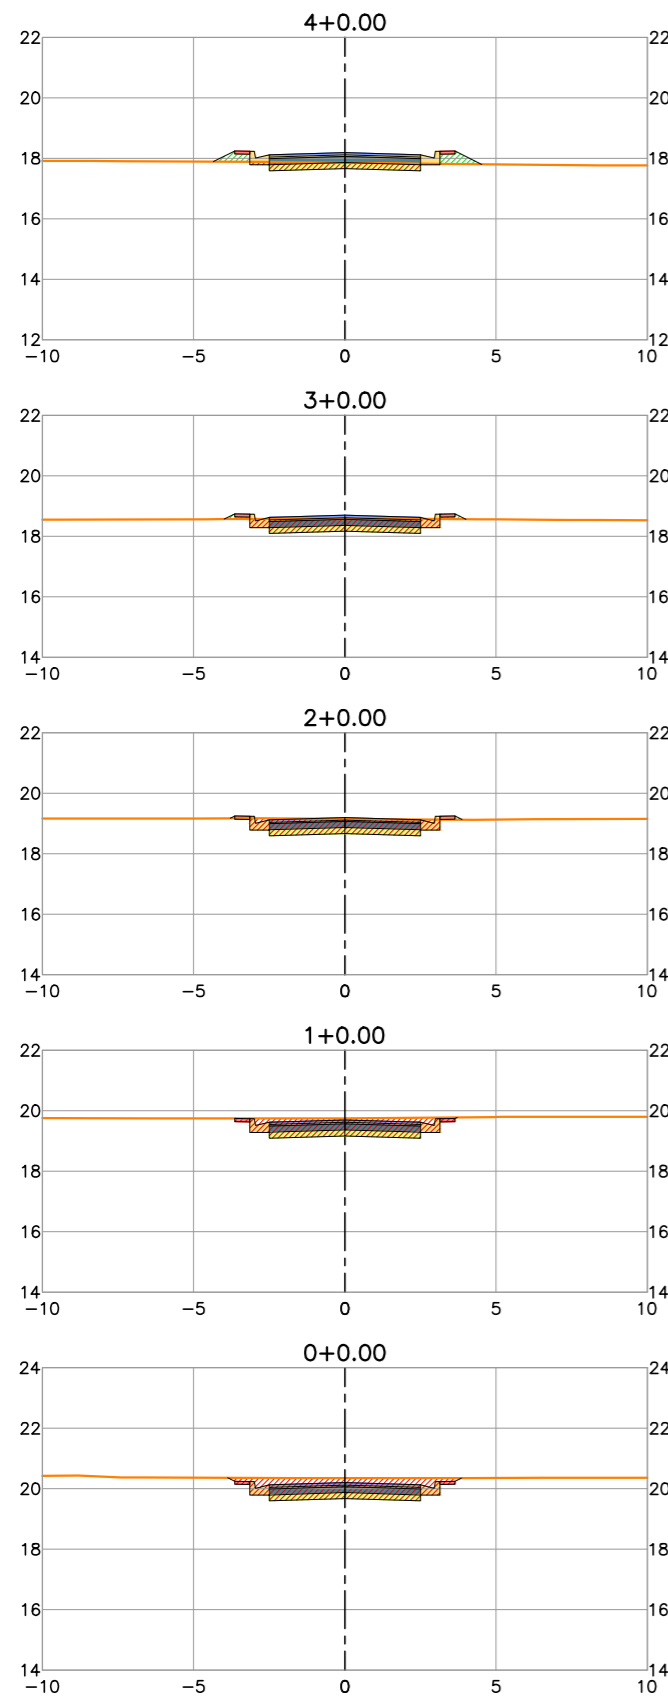

LEGENDA:

- Planta**
- 1+00 -+ Eixo Projetado
 - Meio Fio Projetado
- Peril**
- Terreno Natural
 - Greide Projetado

REVISÕES




N°	Descrição	Data	Desenho	Projetista	Aprovação



Prefeitura de **Fortaleza**

SEINF - SECRETARIA MUNICIPAL DE INFRAESTRUTURA

Nome do Programa: PROINFRA		Data: AGO/2018
Nome do projeto: COMUNIDADE CHEGUEVARA - PROJETO GEOMÉTRICO		Escala: 1/250
Título da folha: SEÇÕES TRANSVERSAIS - RUA ANA BEATRIZ 2		Folha:
Responsável técnico: ENG. ANDRÉ L. DAHER VASCONCELOS RNP 060091702-9	Coord. Gerenc. de projetos: ENG. ANDRÉ L. DAHER VASCONCELOS RNP 060091702-9	
Arquivo: PG08-IN402-P113-DSB2-0-0003		

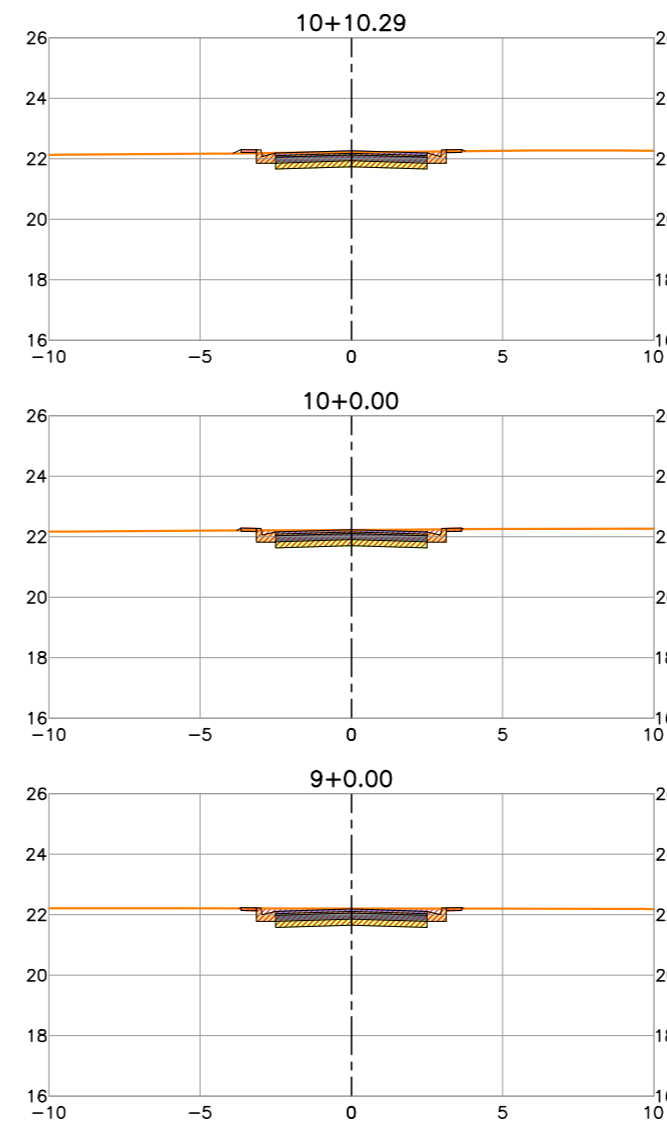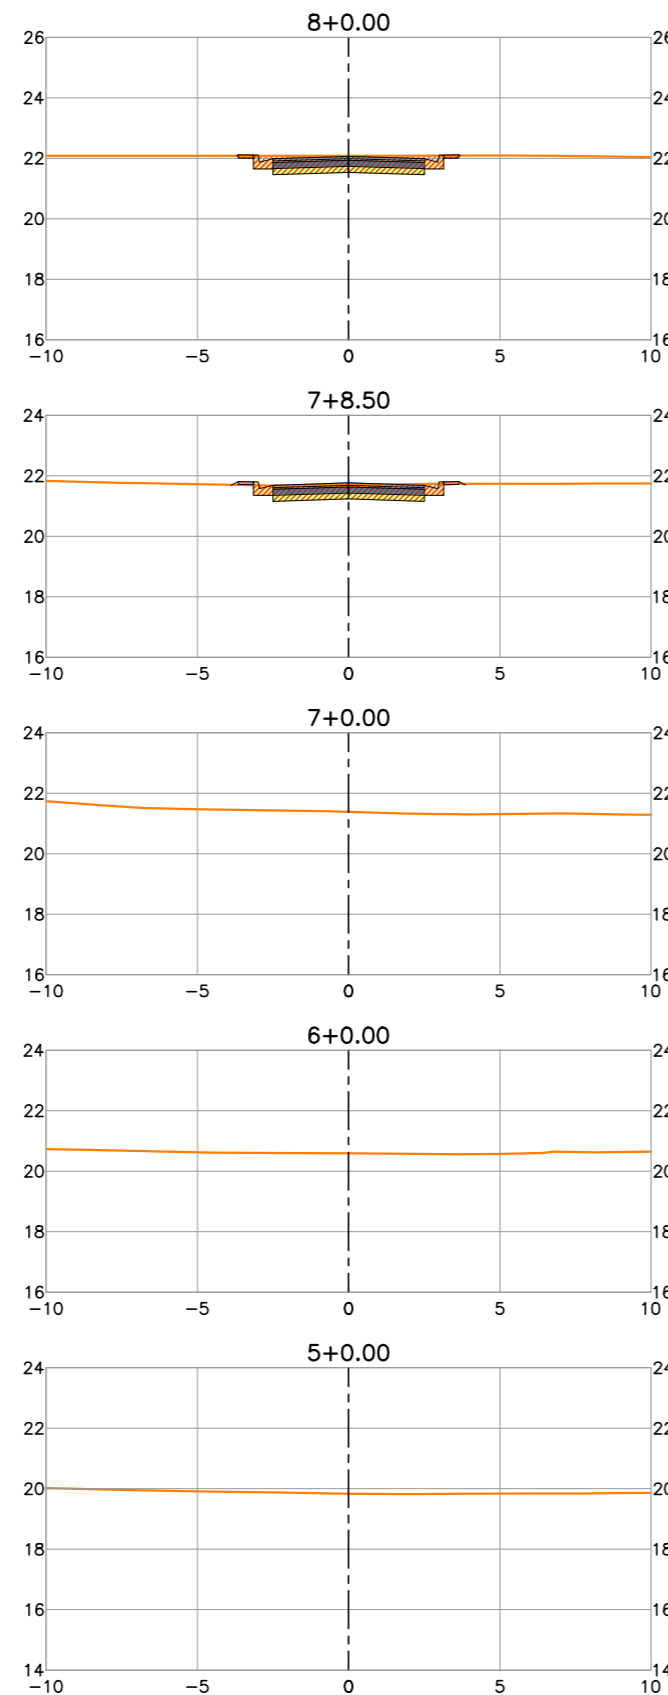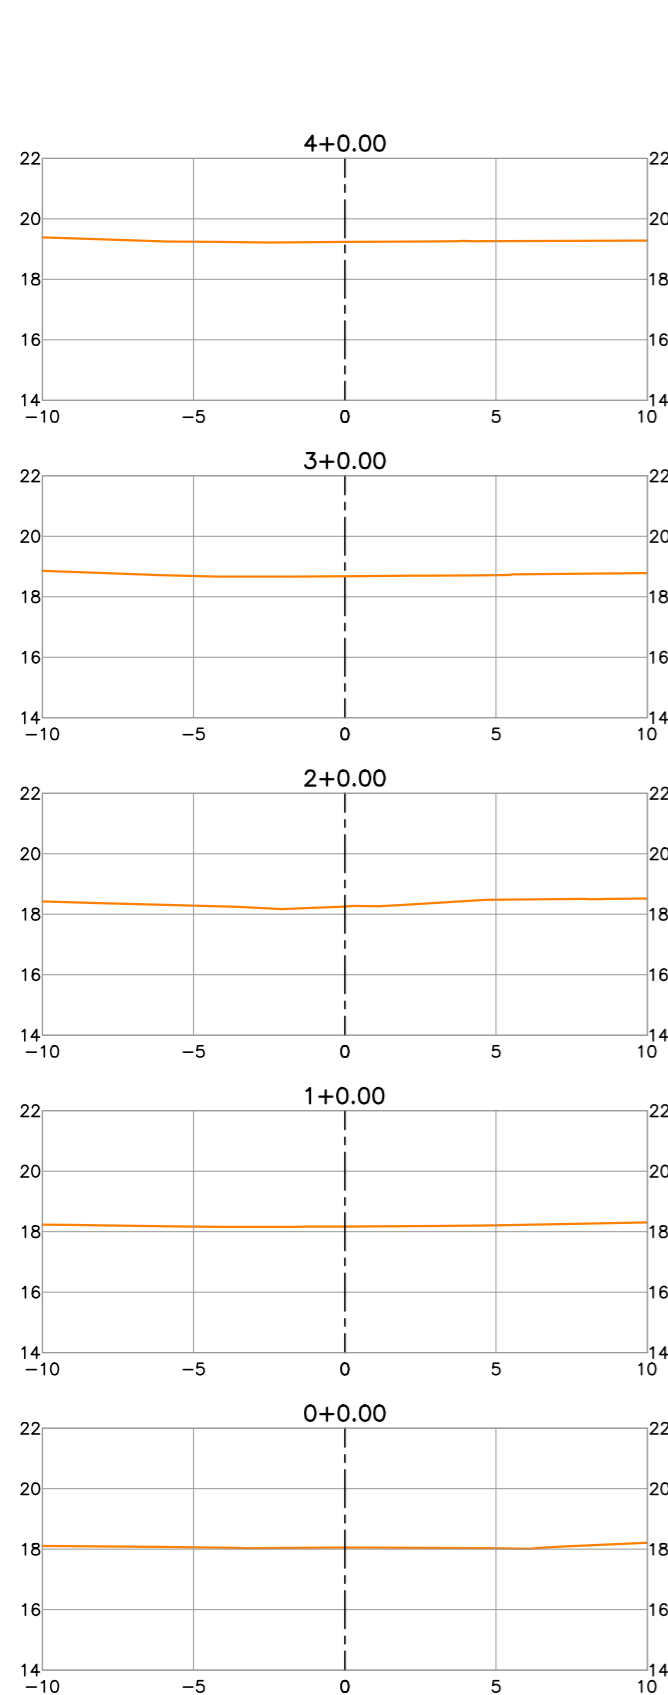

LEGENDA:

- Planta**
- 1+00
 - + Eixo Projetado
 - Meio Fio Projetado
- Peril**
- Terreno Natural
 - Greide Projetado

REVISÕES




N°	Descrição	Data	Desenho	Projetista	Aprovação



Prefeitura de Fortaleza

SEINF - SECRETARIA MUNICIPAL DE INFRAESTRUTURA

Nome do Programa: PROINFRA	Data: AGO/2018
Nome do projeto: COMUNIDADE CHEGUEVARA - PROJETO GEOMÉTRICO	Escala: 1/250
Título da folha: SEÇÕES TRANSVERSAIS - RUA 01	Folha:
Responsável técnico: ENG. ANDRÉ L. DAHER VASCONCELOS RNP 060091702-9	Coord. Gerenc. de projetos: ENG. ANDRÉ L. DAHER VASCONCELOS RNP 060091702-9
Arquivo: PG08-IN402-P113-DSB2-0-0003	41

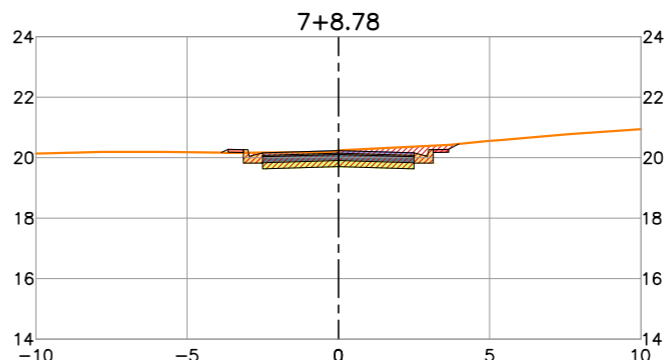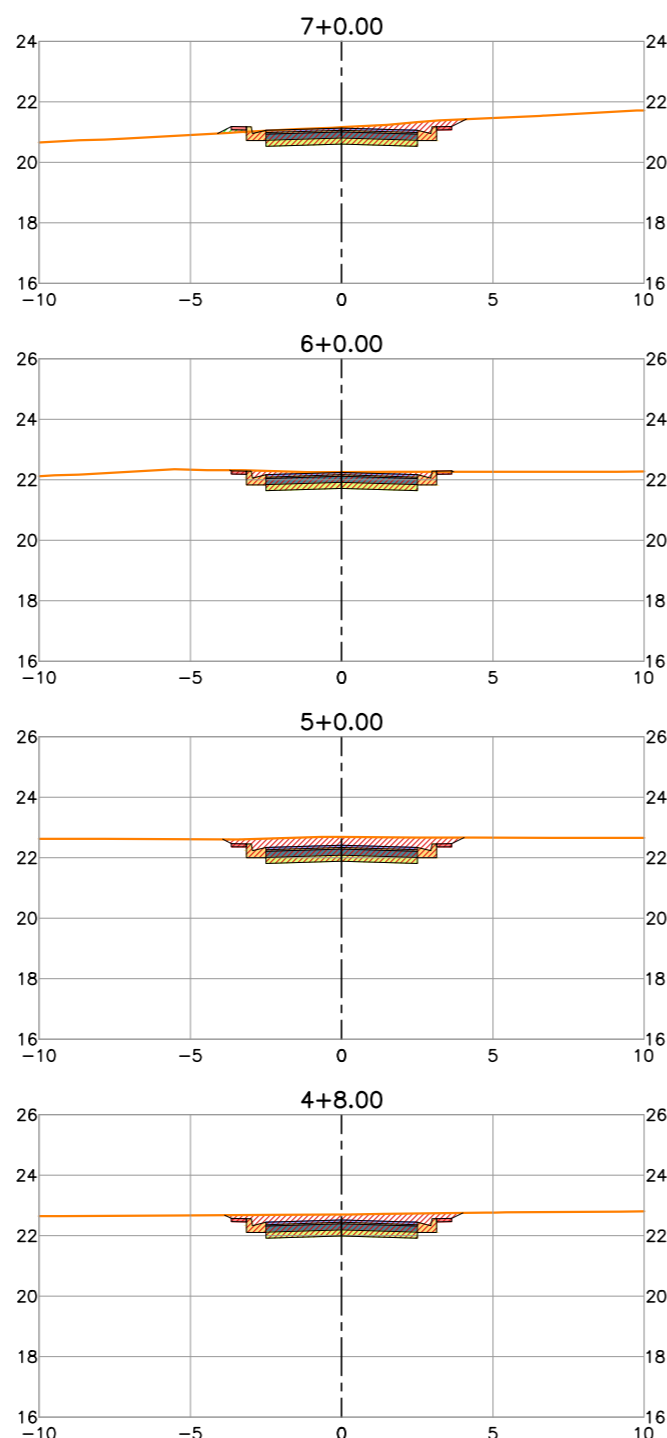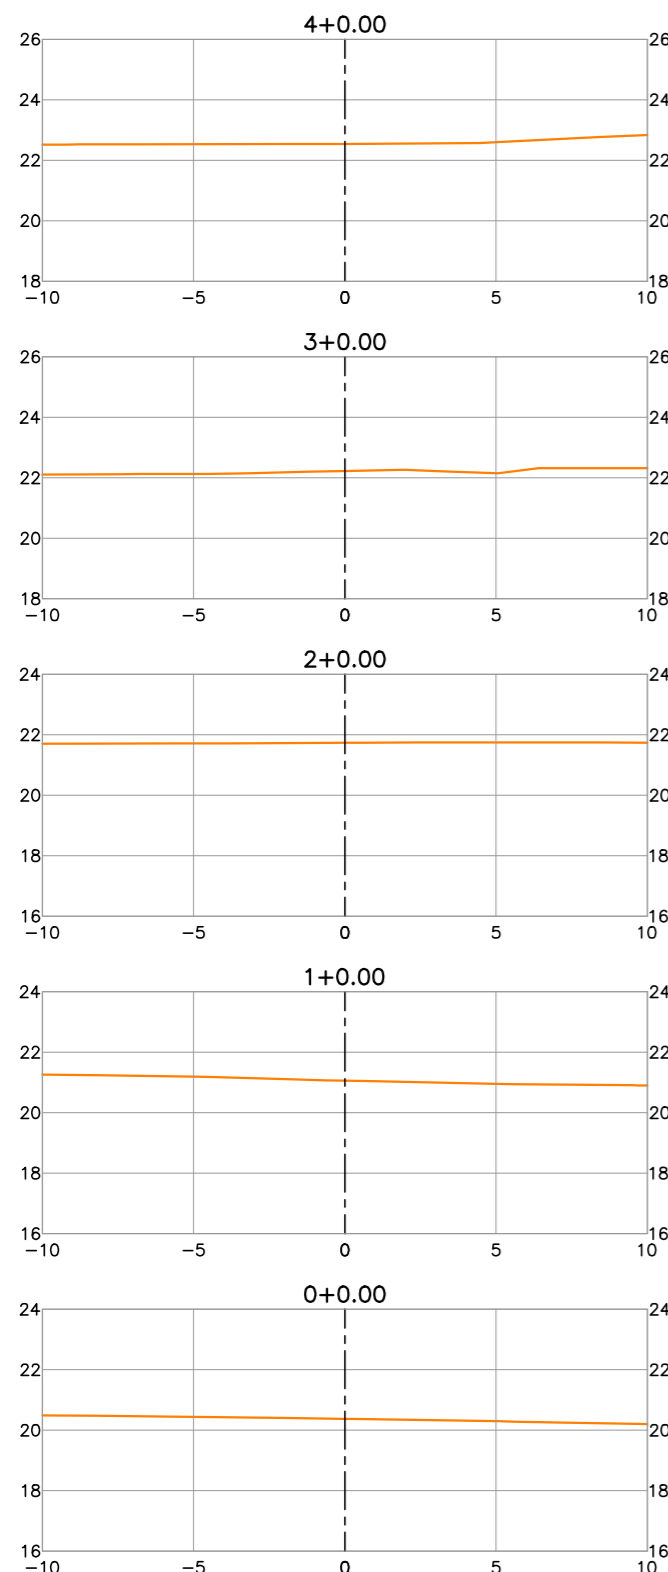

LEGENDA:

- Planta**
- 1+00 -+ Eixo Projetado
 - Meio Fio Projetado
- Peril**
- Terreno Natural
 - Greide Projetado

REVISÕES


N°	Descrição	Data	Desenho	Projetista	Aprovação



Prefeitura de Fortaleza

SEINF - SECRETARIA MUNICIPAL DE INFRAESTRUTURA

Nome do Programa: PROINFRA	Data: AGO/2018
Nome do projeto: COMUNIDADE CHEGUEVARA - PROJETO GEOMÉTRICO	Escala: 1/250
Título da folha: SEÇÕES TRANSVERSAIS - RUA CINCO	Folha:
Responsável técnico: ENG. ANDRÉ L. DAHER VASCONCELOS RNP 060091702-9	Coord. Gerenc. de projetos: ENG. ANDRÉ L. DAHER VASCONCELOS RNP 060091702-9
Arquivo: PG08-IN402-P113-DSB2-0-0003	42

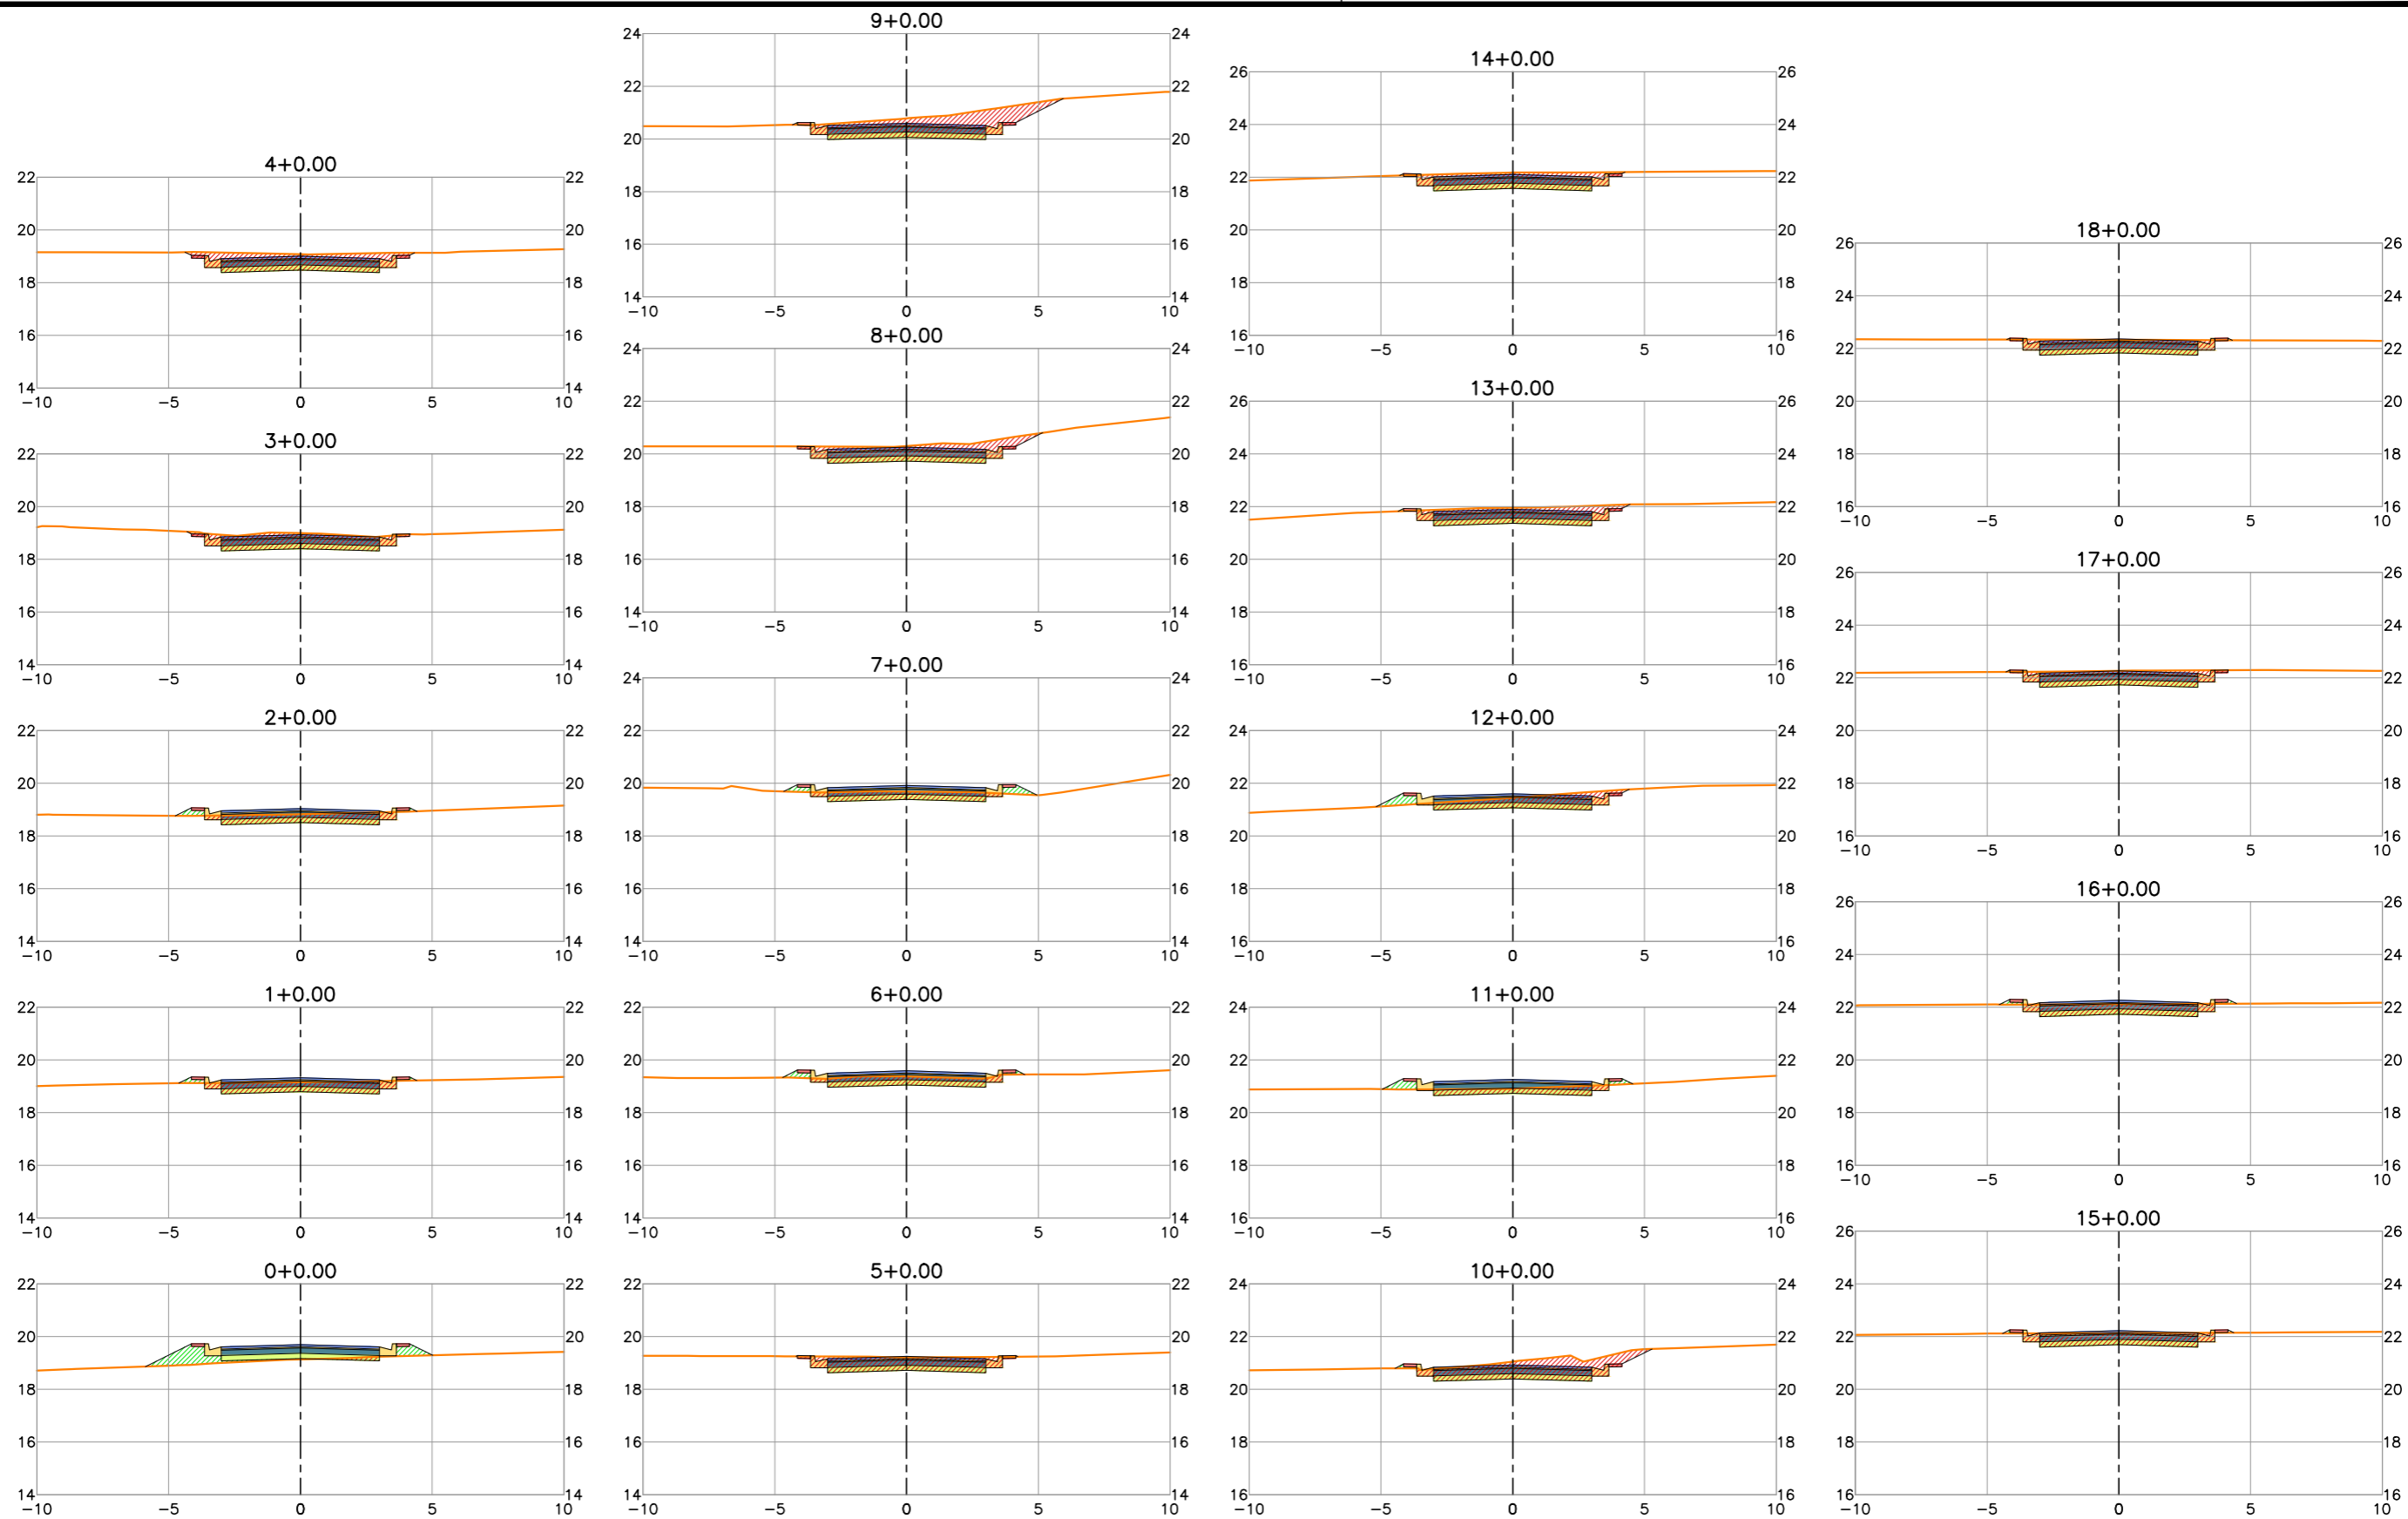

LEGENDA:

- Planta**
- 1+00 -+ Eixo Projetado
 - Meio Fio Projetado
- Peril**
- Terreno Natural
 - Greide Projetado

REVISÕES





N°	Descrição	Data	Desenho	Projetista	Aprovação



Prefeitura de Fortaleza

SEINF - SECRETARIA MUNICIPAL DE INFRAESTRUTURA

Nome do Programa: PROINFRA	Data: AGO/2018
Nome do projeto: COMUNIDADE CHEGUEVARA - PROJETO GEOMÉTRICO	Escala: 1/250
Título da folha: SEÇÕES TRANSVERSAIS - RUA ESTUDANTE ANA KELLY	Folha:
Responsável técnico: ENG. ANDRÉ L. DAHER VASCONCELOS RNP 060091702-9	Coord. Gerenc. de projetos: ENG. ANDRÉ L. DAHER VASCONCELOS RNP 060091702-9
Arquivo: PG08-IN402-P113-DSB2-0-0003	43

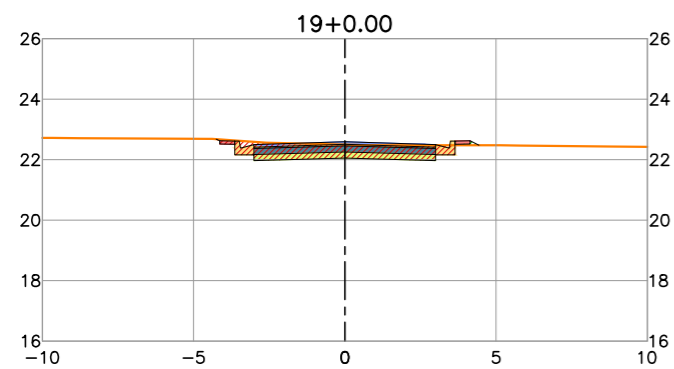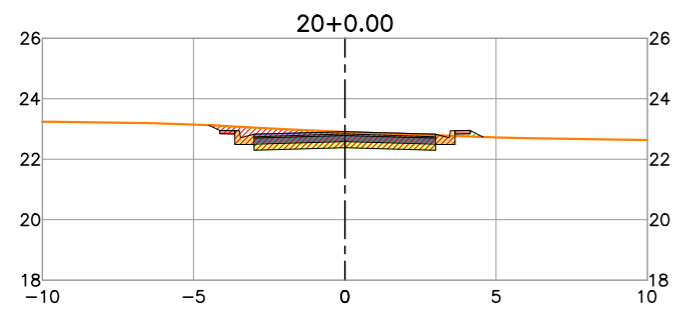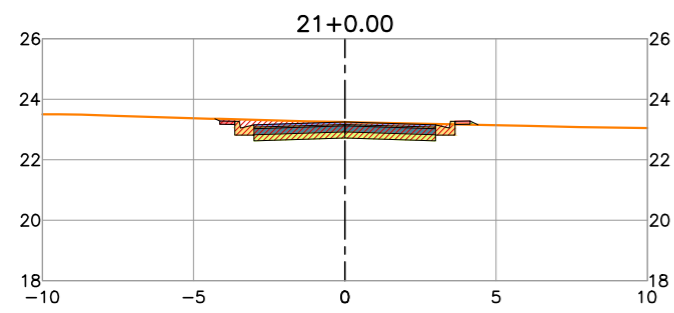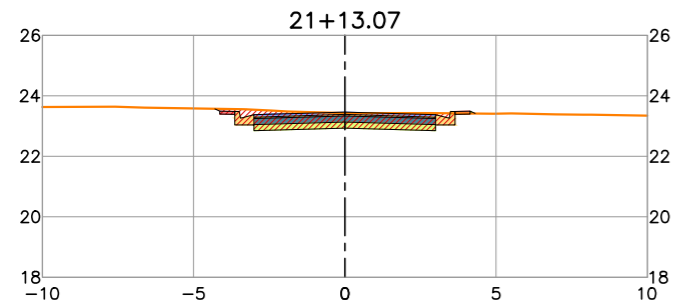

LEGENDA:

- Planta**
- 1+00
 - + - Eixo Projetado
 - Meio Fio Projetado
- Peril**
- Terreno Natural
 - Greide Projetado

REVISÕES


N°	Descrição	Data	Desenho	Projetista	Aprovação



Prefeitura de **Fortaleza**

SEINF - SECRETARIA MUNICIPAL DE INFRAESTRUTURA

Nome do Programa: PROINFRA	Data: AGO/2018
Nome do projeto: COMUNIDADE CHEGUEVARA - PROJETO GEOMÉTRICO	Escala: 1/250
Título da folha: SEÇÕES TRANSVERSAIS - RUA ESTUDANTE ANA KELLY	Folha:
Responsável técnico: ENG. ANDRÉ L. DAHER VASCONCELOS RNP 060091702-9	Coord. Gerenc. de projetos: ENG. ANDRÉ L. DAHER VASCONCELOS RNP 060091702-9
Arquivo: PG08-IN402-P113-DSB2-0-0003	44

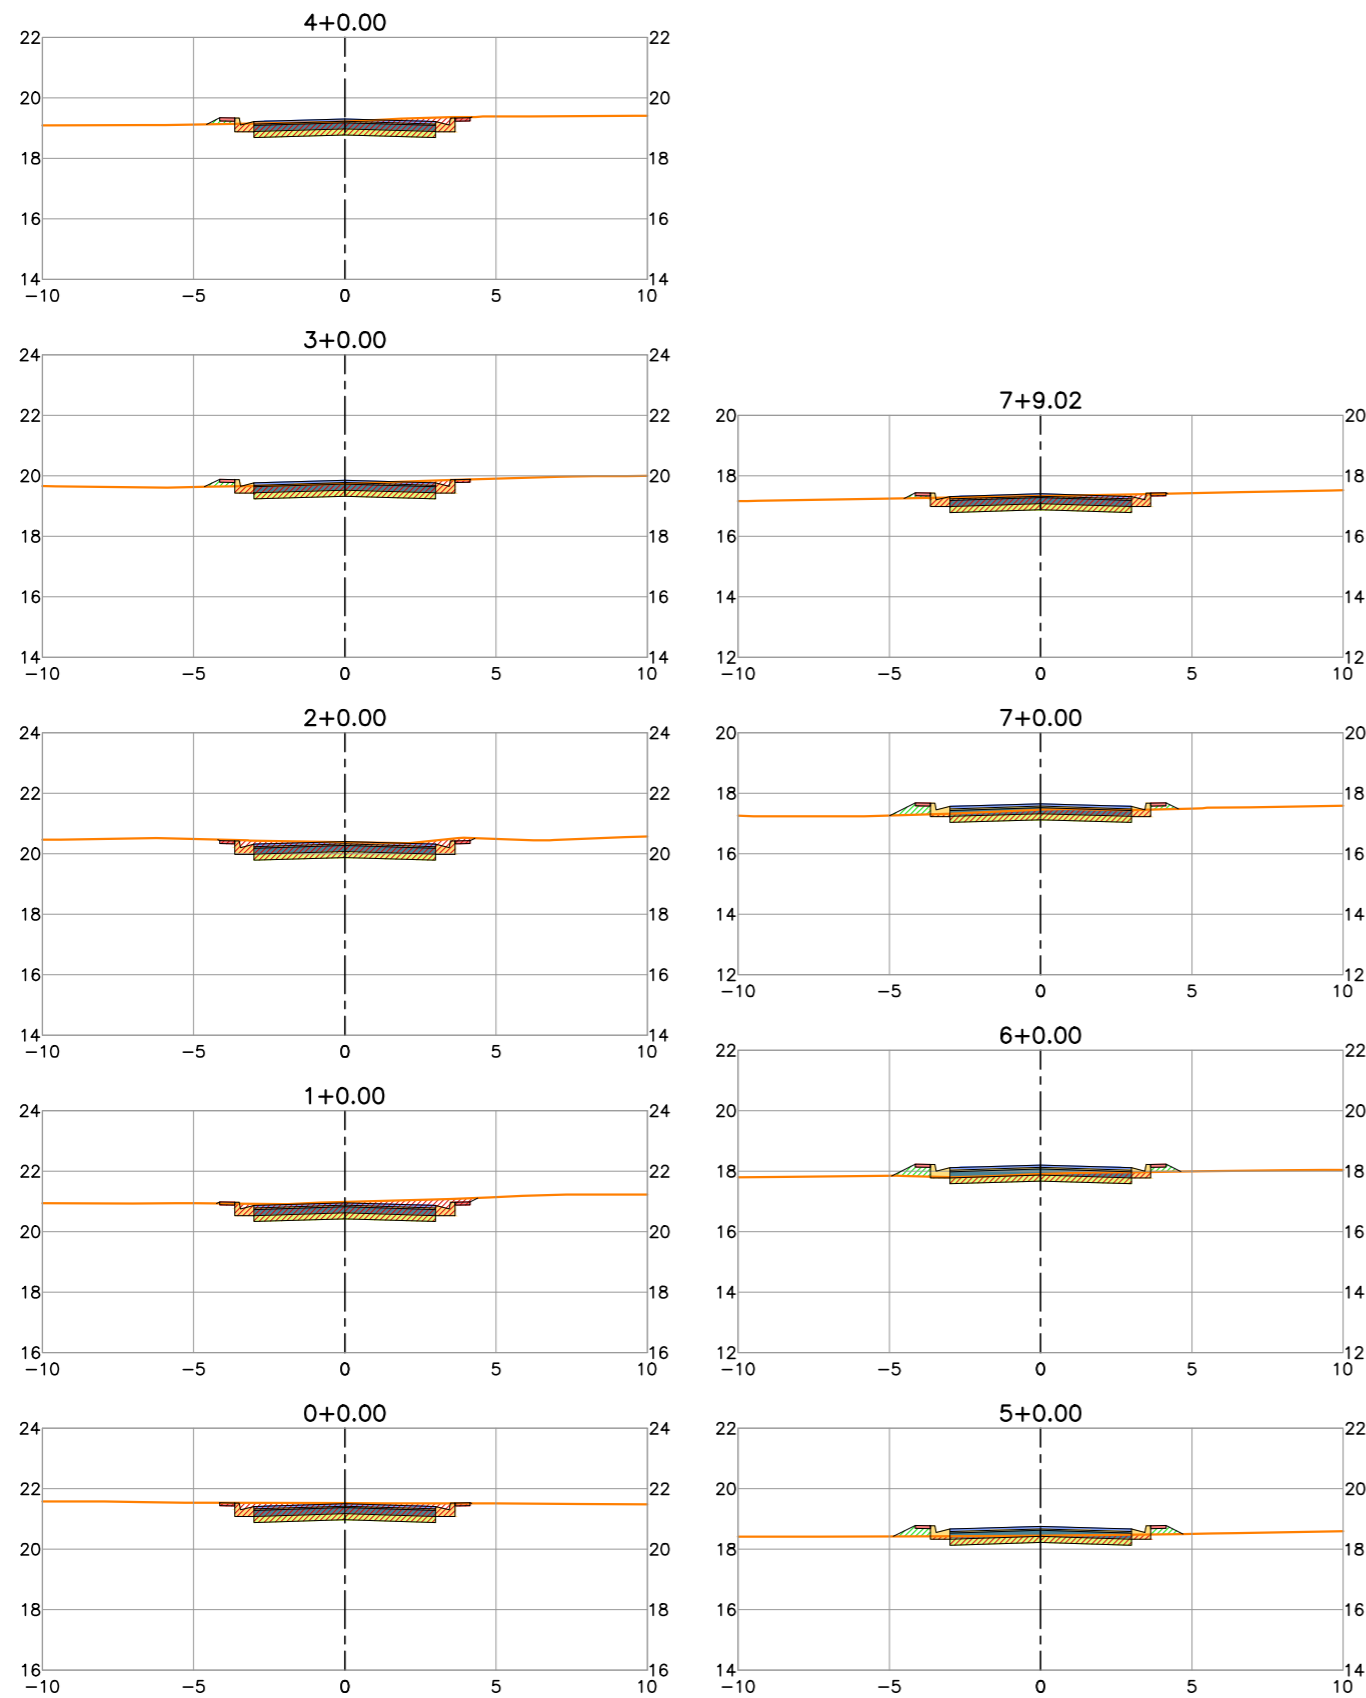

LEGENDA:

- Planta**
- 1+00 Eixo Projetado
 - Meio Fio Projetado
- Peril**
- Terreno Natural
 - Greide Projetado

REVISÕES


N°	Descrição	Data	Desenho	Projetista	Aprovação



Prefeitura de Fortaleza

SEINF - SECRETARIA MUNICIPAL DE INFRAESTRUTURA

Nome do Programa: PROINFRA	Data: AGO/2018
Nome do projeto: COMUNIDADE CHEGUEVARA - PROJETO GEOMÉTRICO	Escala: 1/250
Título da folha: SEÇÕES TRANSVERSAIS - RUA SABINO LOURETO DA SILVA	Folha:
Responsável técnico: ENG. ANDRÉ L. DAHER VASCONCELOS RNP 060091702-9	Coord. Gerenc. de projetos: ENG. ANDRÉ L. DAHER VASCONCELOS RNP 060091702-9
Arquivo: PG08-IN402-P113-DSB2-0-0003	45

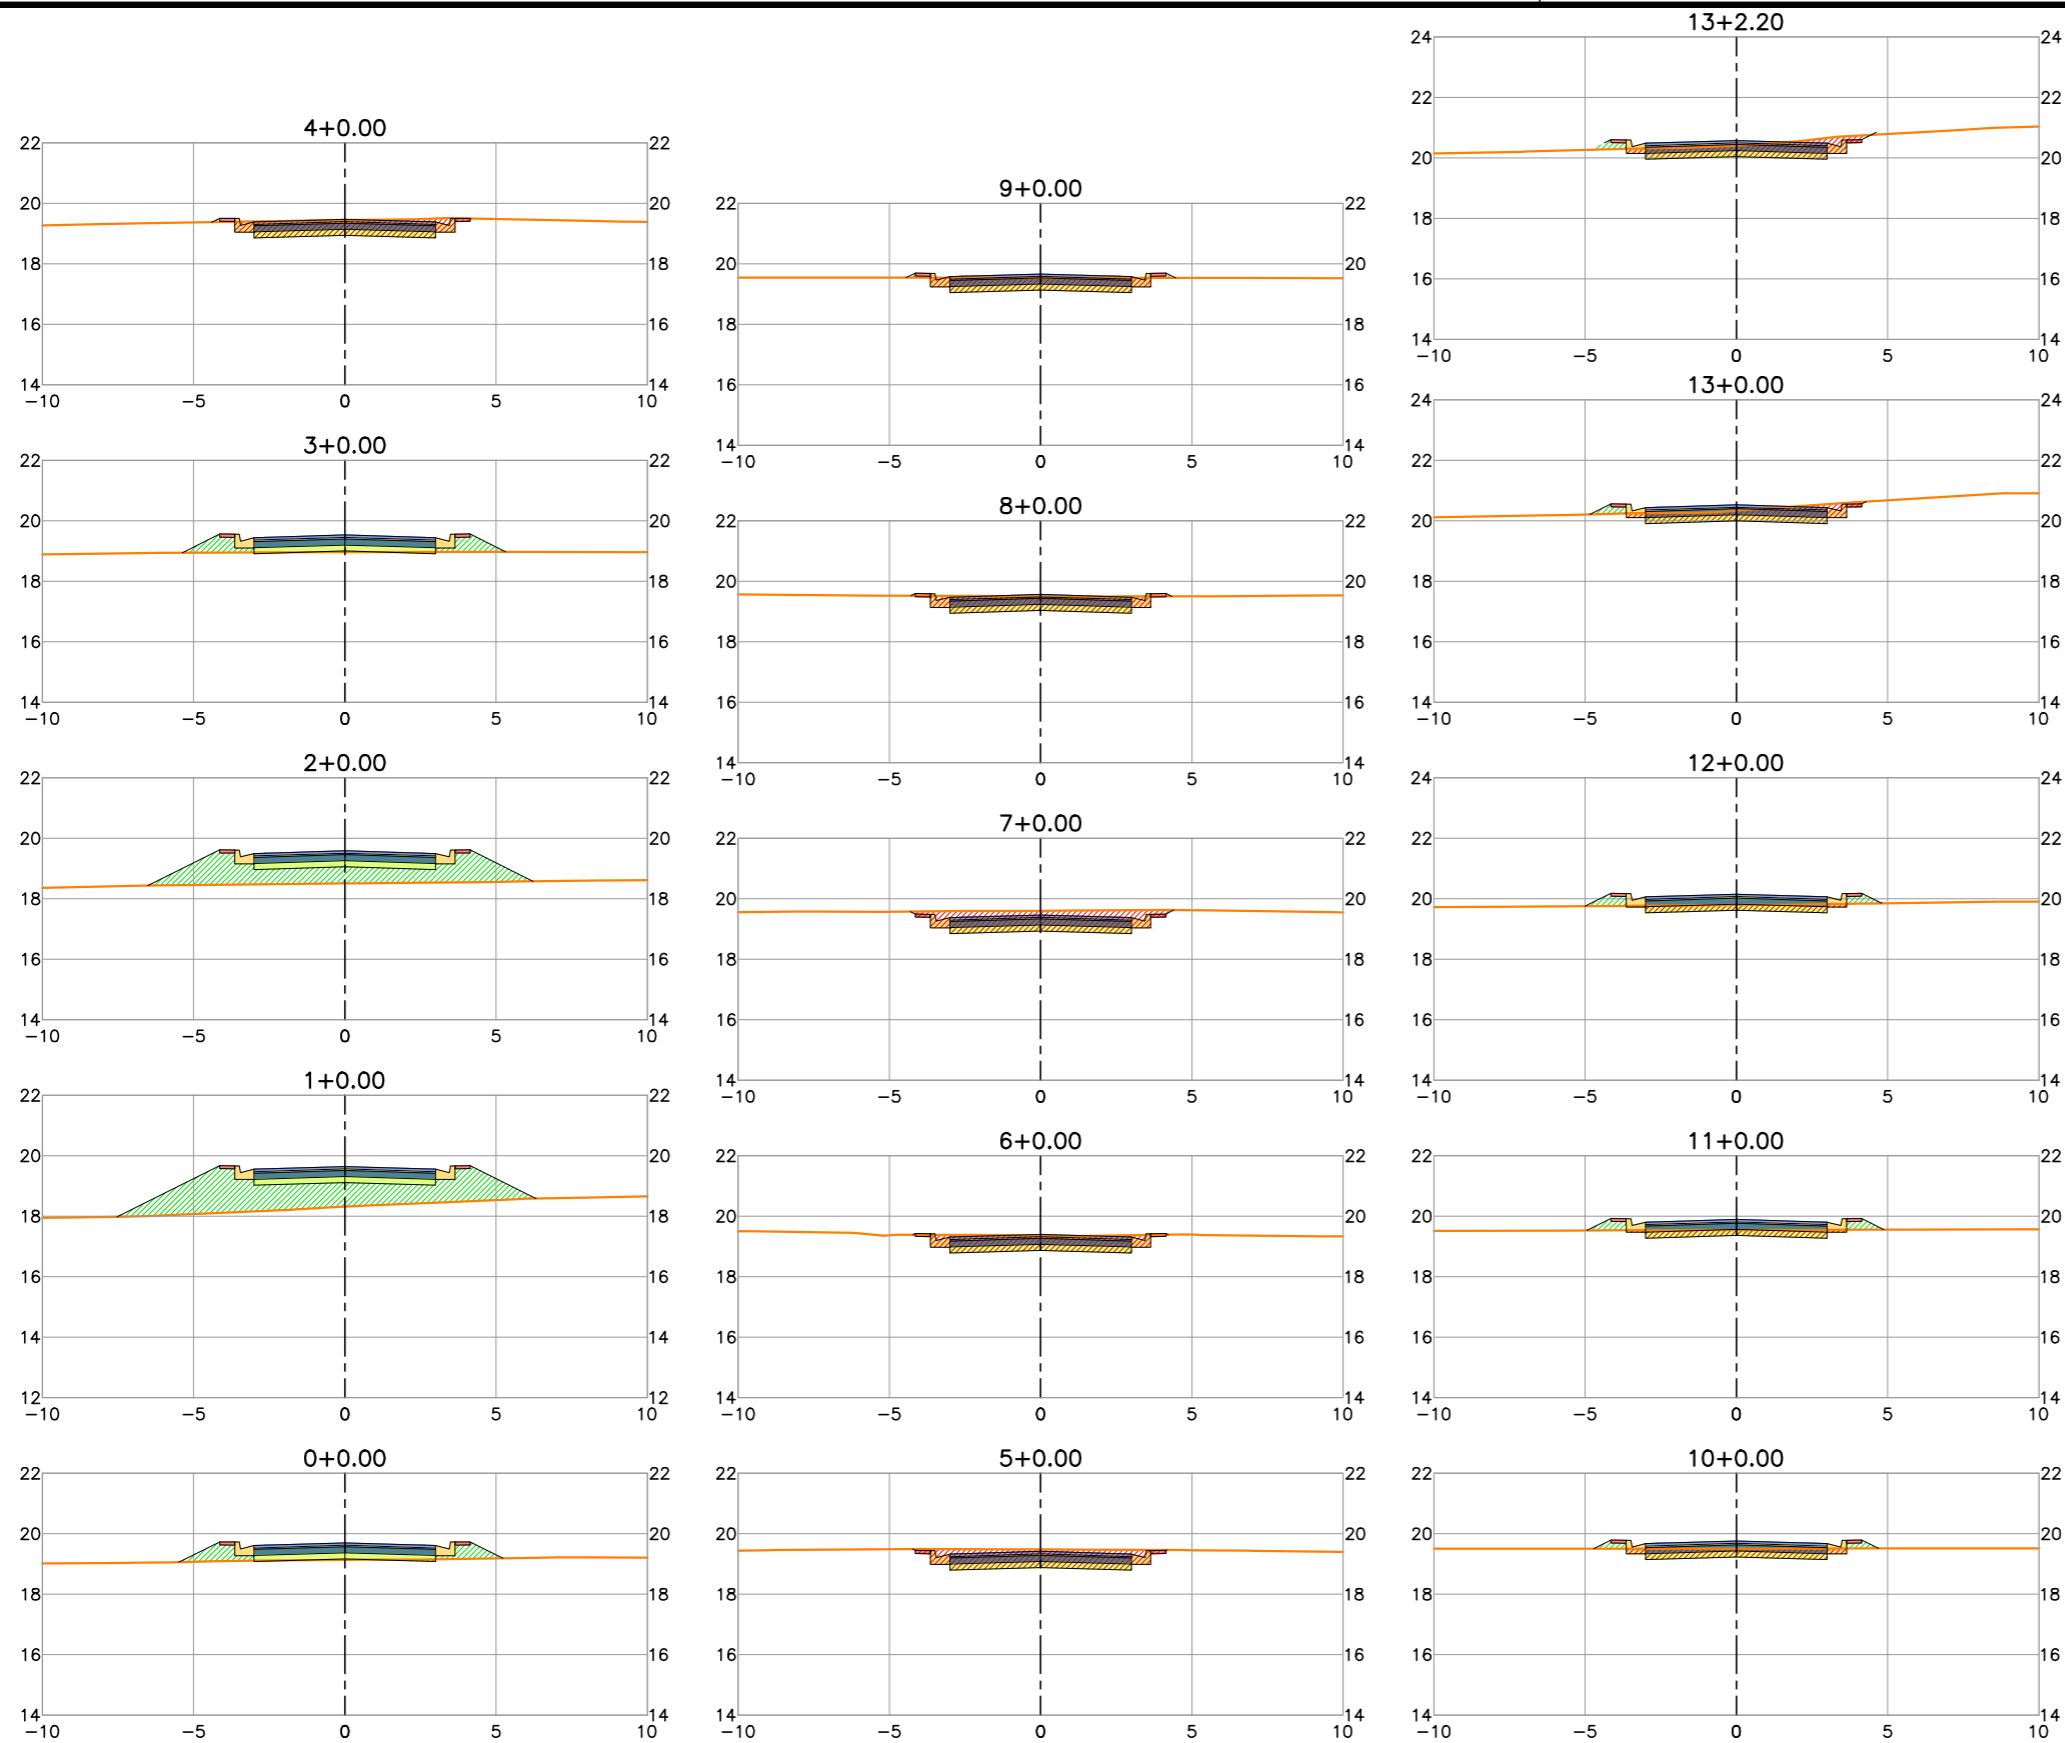

LEGENDA:

- Planta**
- 1+00 Eixo Projetado
 - Meio Fio Projetado
- Peril**
- Terreno Natural
 - Greide Projetado

REVISÕES


N°	Descrição	Data	Desenho	Projetista	Aprovação



Prefeitura de Fortaleza

SEINF - SECRETARIA MUNICIPAL DE INFRAESTRUTURA

Nome do Programa: PROINFRA	Data: AGO/2018
Nome do projeto: COMUNIDADE CHEGUEVARA - PROJETO GEOMÉTRICO	Escala: 1/250
Título da folha: SEÇÕES TRANSVERSAIS - RUA ALZIRA BENTO DO NASCIMENTO	Folha:
Responsável técnico: ENG. ANDRÉ L. DAHER VASCONCELOS RNP 060091702-9	Coord. Gerenc. de projetos: ENG. ANDRÉ L. DAHER VASCONCELOS RNP 060091702-9
Arquivo: PG08-IN402-P113-DSB2-0-0003	46

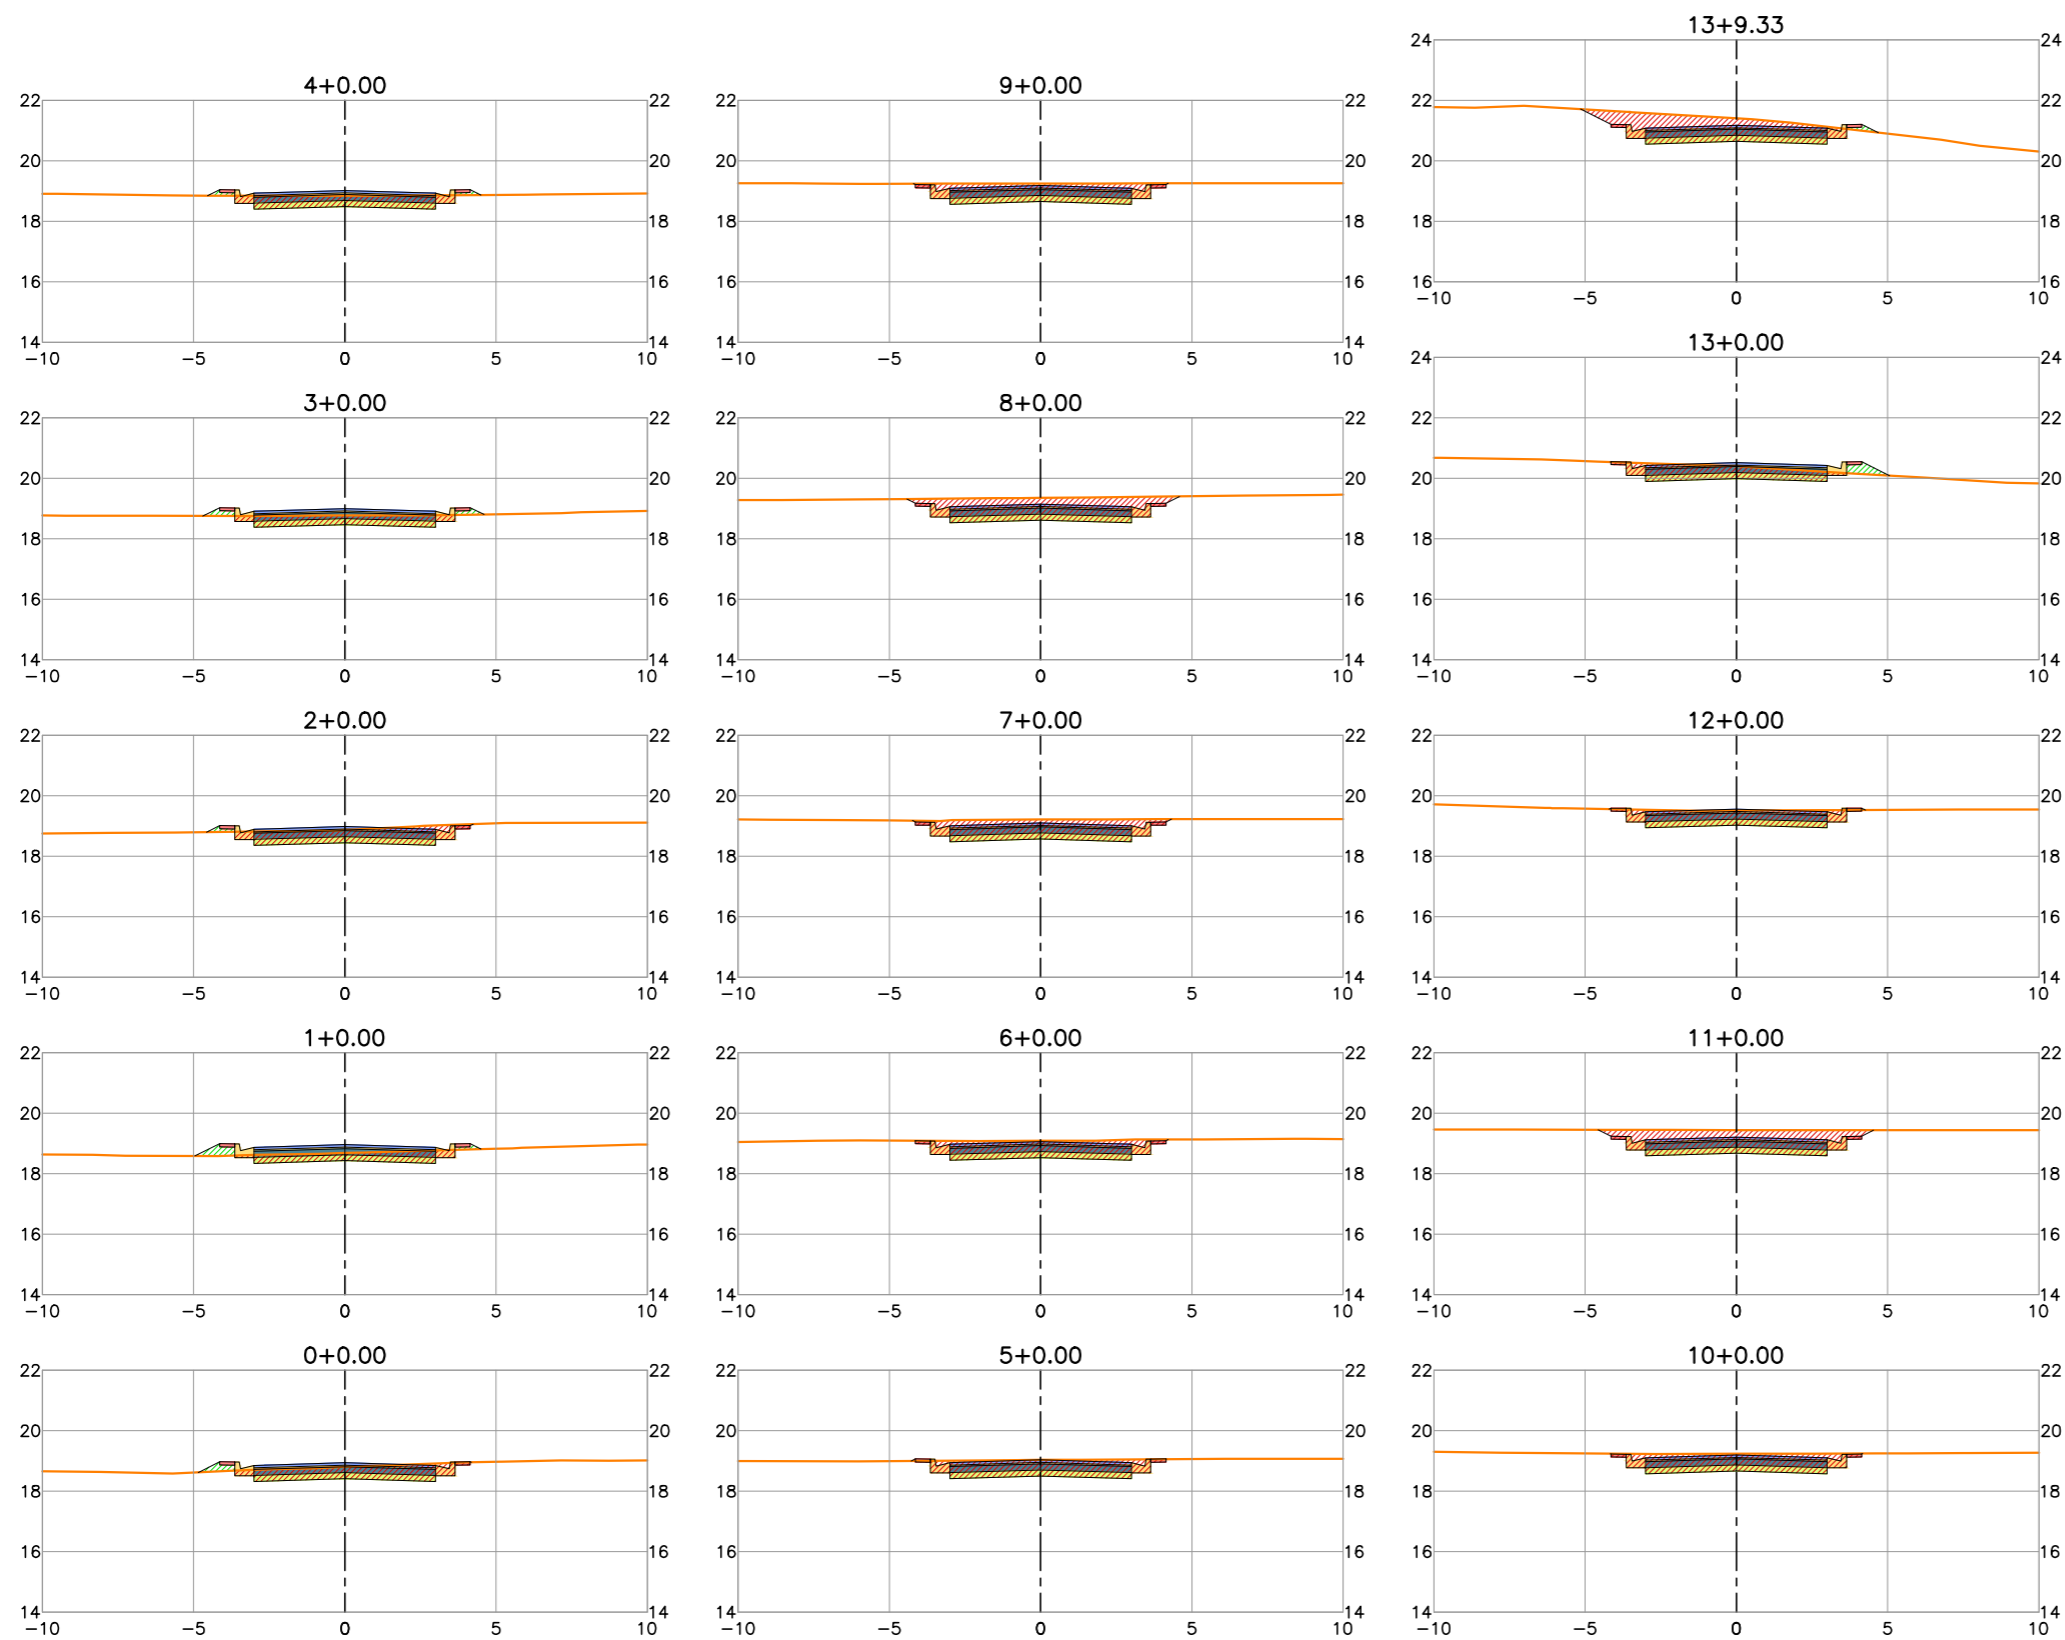

LEGENDA:

- Planta**
- 1+00 Eixo Projetado
 - Meio Fio Projetado
- Peril**
- Terreno Natural
 - Greide Projetado

REVISÕES


N°	Descrição	Data	Desenho	Projetista	Aprovação



Prefeitura de Fortaleza

SEINF - SECRETARIA MUNICIPAL DE INFRAESTRUTURA

Nome do Programa: PROINFRA	Data: AGO/2017
Nome do projeto: COMUNIDADE CHEGUEVARA - PROJETO GEOMÉTRICO	Escala: 1/250
Título da folha: SEÇÕES TRANSVERSAIS - RUA WALDA GUIMARÃES SAUNDERS	Folha:
Responsável técnico: ENG. ANDRÉ L. DAHER VASCONCELOS RNP 060091702-9	Coord. Gerenc. de projetos: ENG. ANDRÉ L. DAHER VASCONCELOS RNP 060091702-9
Arquivo: PG08-IN402-P113-DSB2-0-0003	47

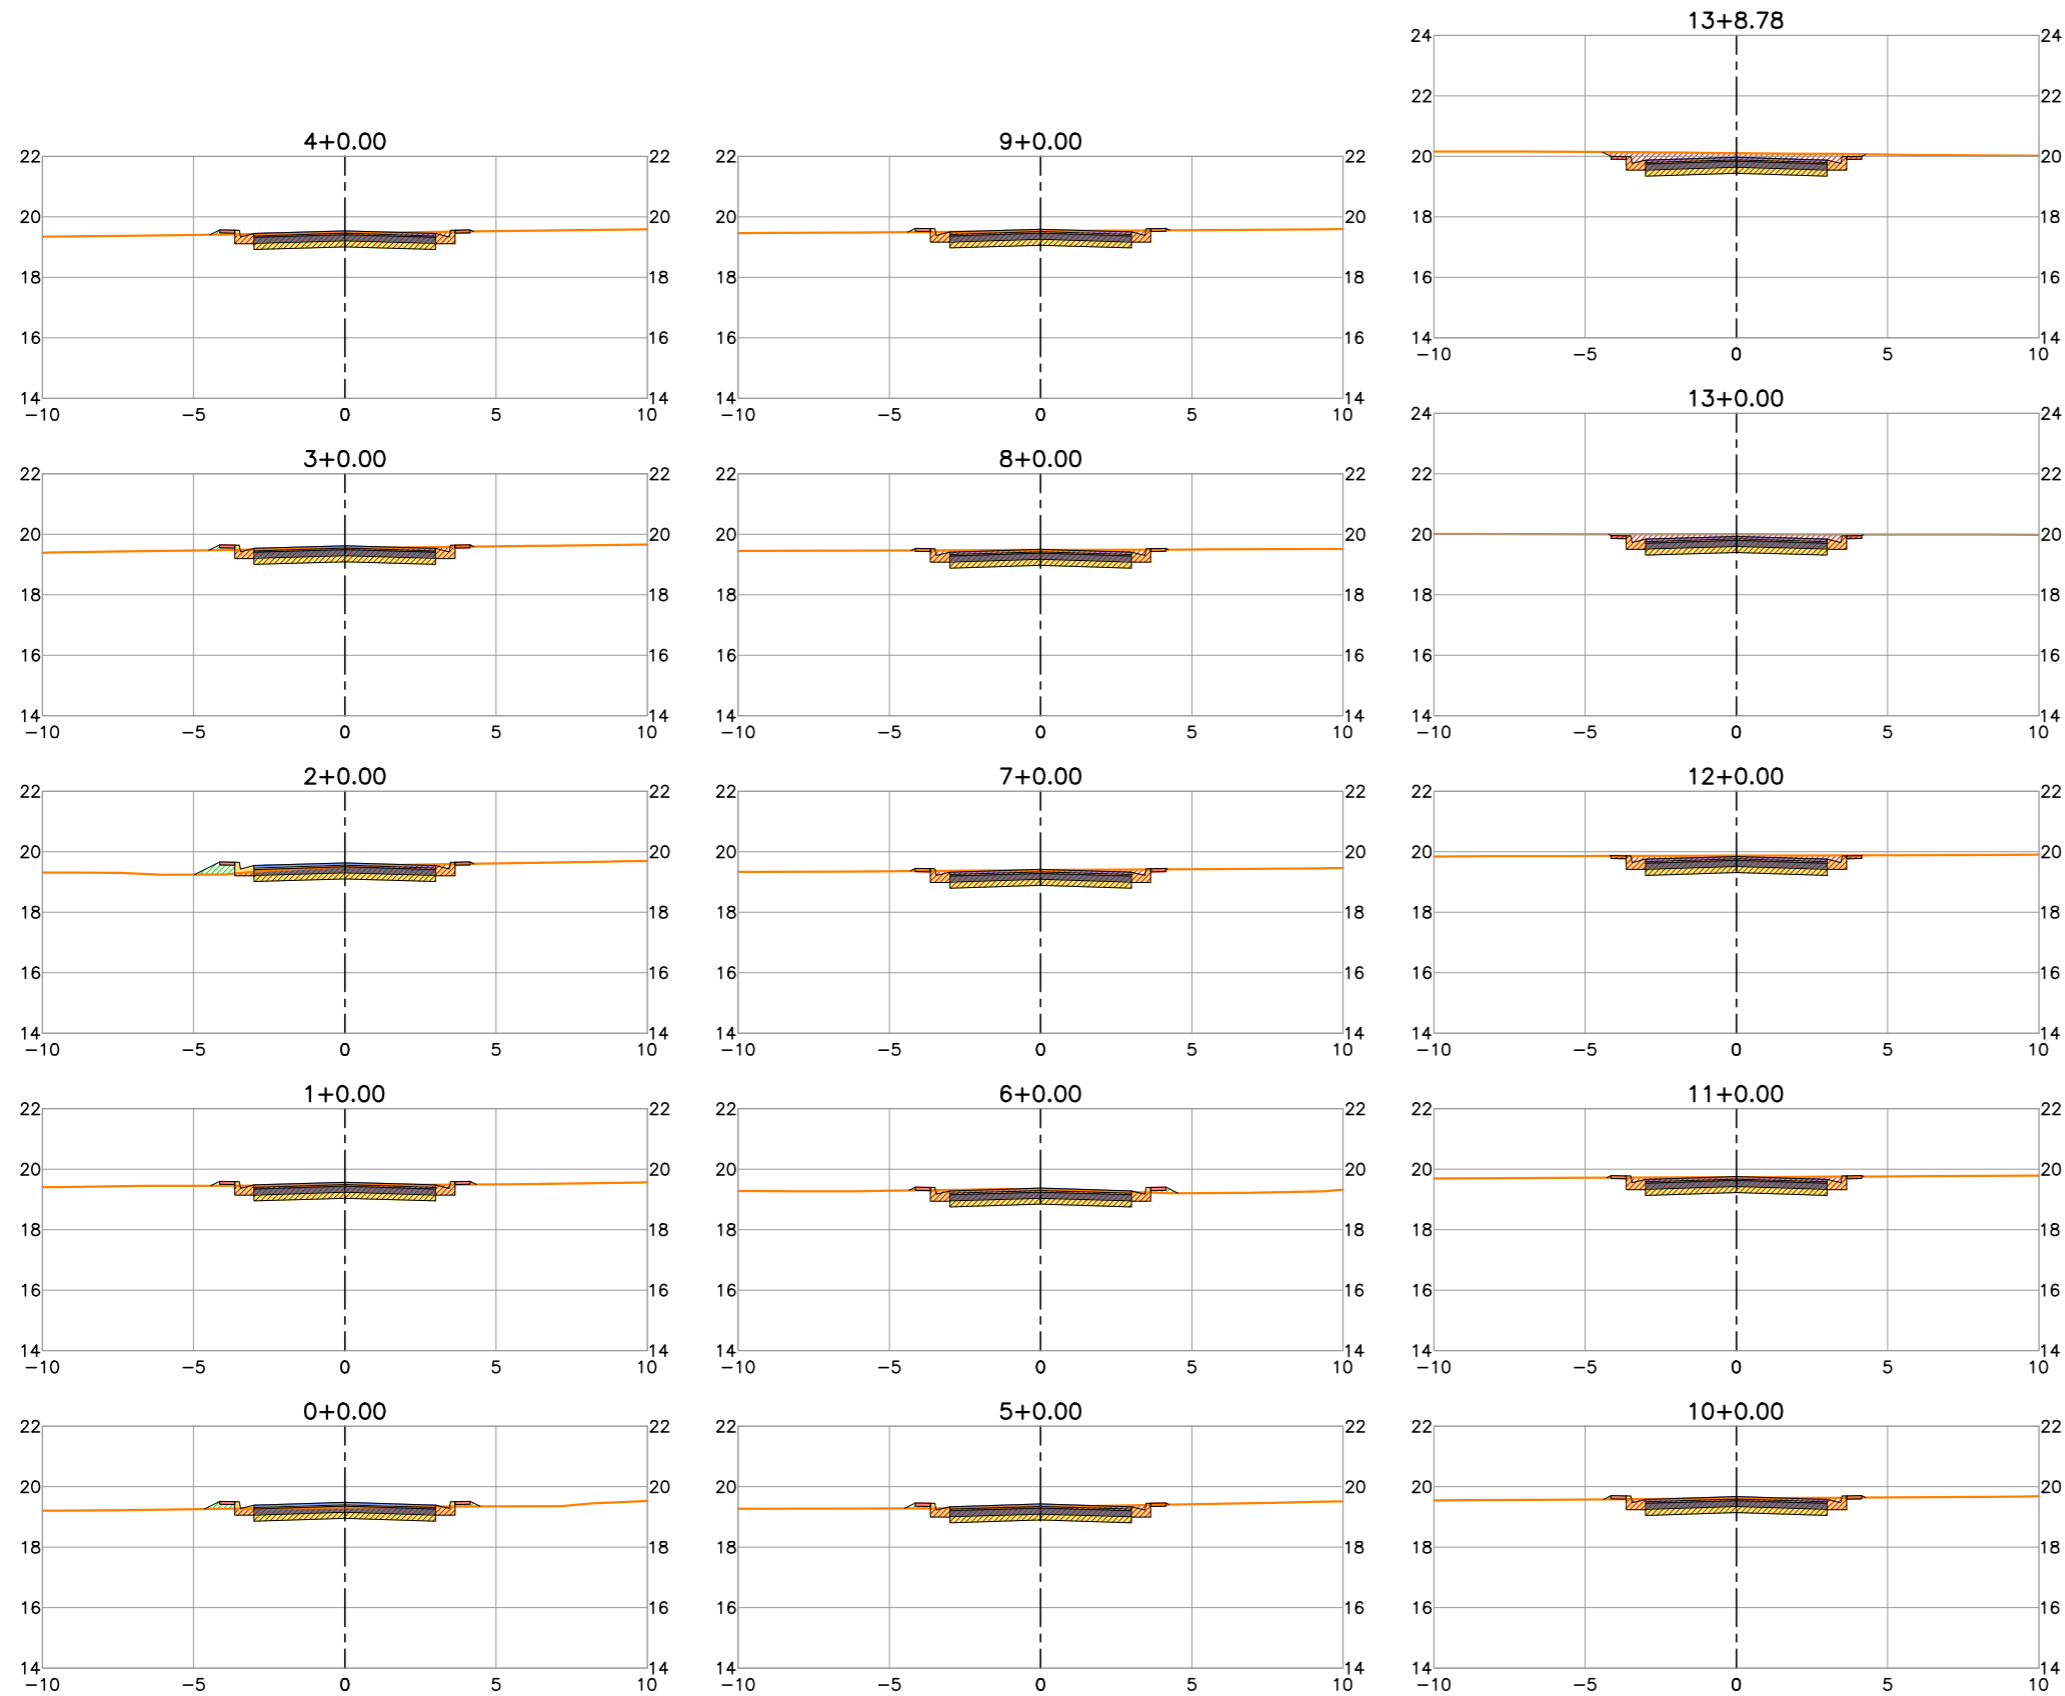

LEGENDA:

- Planta**
- 1+00
 - + Eixo Projetado
 - Meio Fio Projetado
- Peril**
- Terreno Natural
 - Greide Projetado

REVISÕES


N°	Descrição	Data	Desenho	Projetista	Aprovação



Prefeitura de **Fortaleza**

SEINF - SECRETARIA MUNICIPAL DE INFRAESTRUTURA

Nome do Programa: PROINFRA	Data: AGO/2018
Nome do projeto: COMUNIDADE CHEGUEVARA - PROJETO GEOMÉTRICO	Escala: 1/250
Título da folha: SEÇÕES TRANSVERSAIS - RUA JOÃO BATISTA DO NASCIMENTO	Folha:
Responsável técnico: ENG. ANDRÉ L. DAHER VASCONCELOS RNP 060091702-9	Coord. Gerenc. de projetos: ENG. ANDRÉ L. DAHER VASCONCELOS RNP 060091702-9
Arquivo: PG08-IN402-P113-DSB2-0-0003	

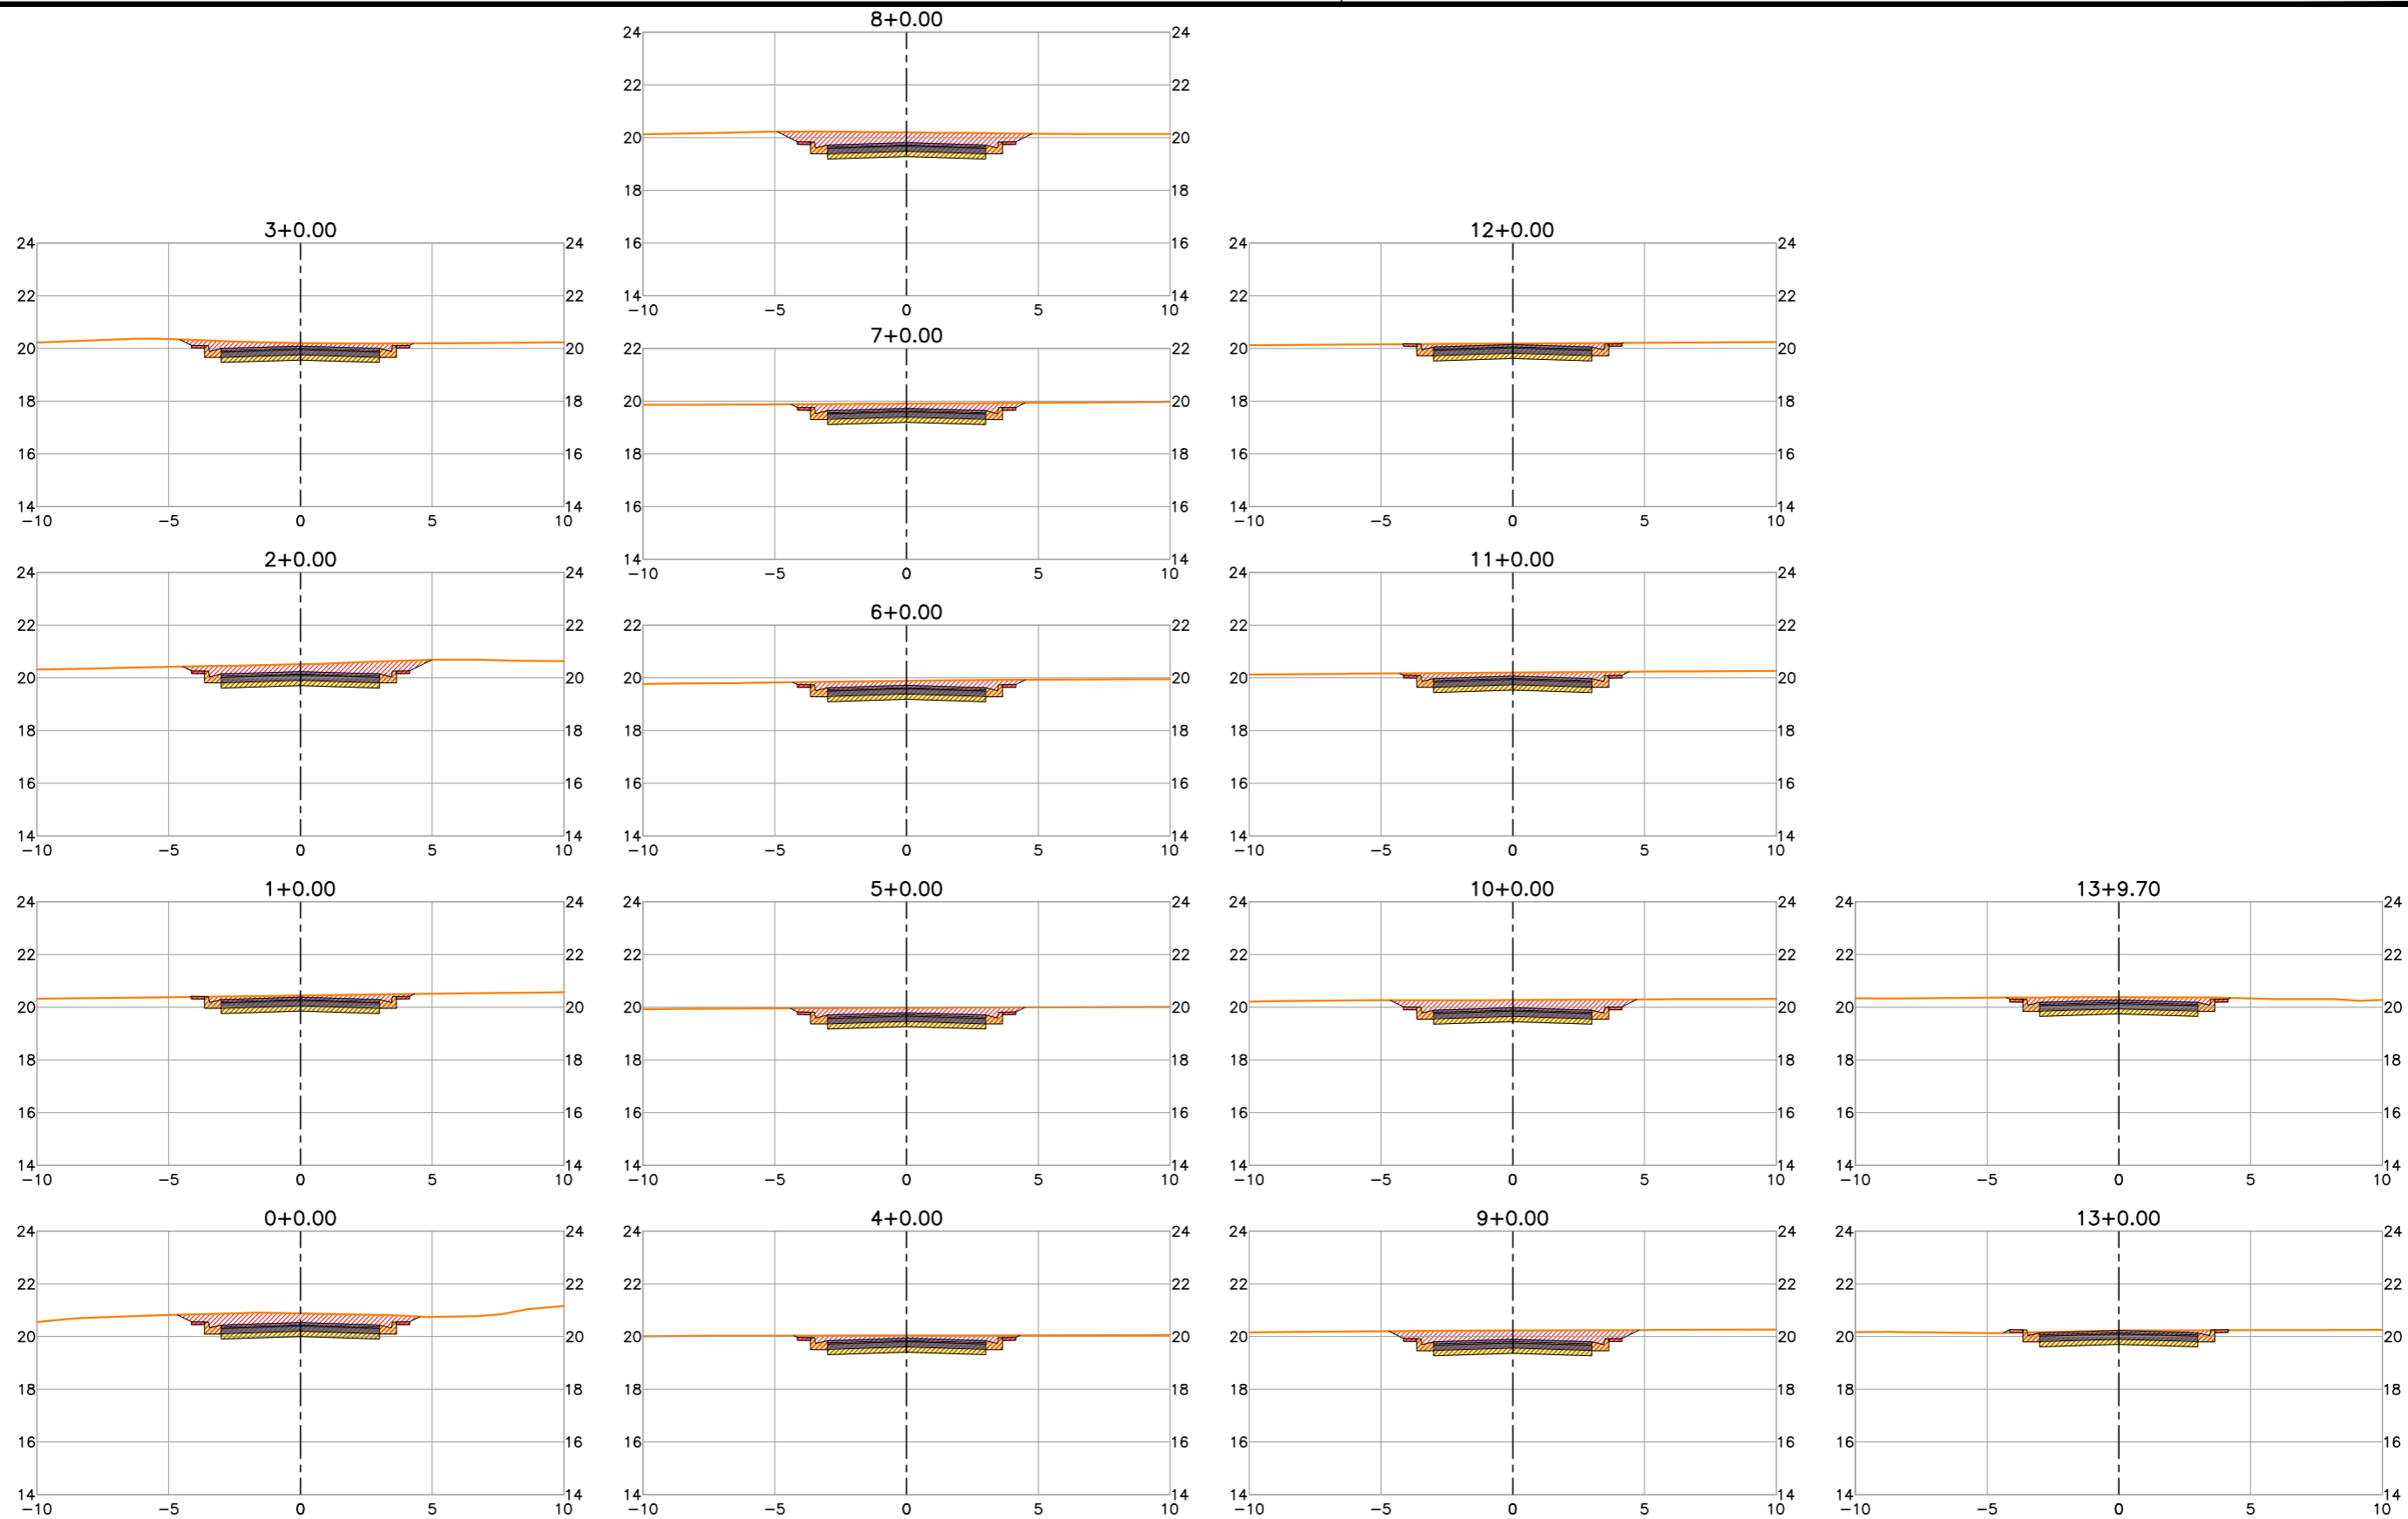

LEGENDA:

- Planta**
- 1+00 -+ Eixo Projetado
 - Meio Fio Projetado
- Peril**
- Terreno Natural
 - Greide Projetado

REVISÕES





N°	Descrição	Data	Desenho	Projetista	Aprovação



Prefeitura de Fortaleza

SEINF - SECRETARIA MUNICIPAL DE INFRAESTRUTURA

Nome do Programa: PROINFRA		Data: AGO/2018
Nome do projeto: COMUNIDADE CHEGUEVARA - PROJETO GEOMÉTRICO		Escala: 1/250
Título da folha: SEÇÕES TRANSVERSAIS - RUA MADRE TEREZA DE CALCUTAR		Folha:
Responsável técnico: ENG. ANDRÉ L. DAHER VASCONCELOS RNP 060091702-9	Coord. Gerenc. de projetos: ENG. ANDRÉ L. DAHER VASCONCELOS RNP 060091702-9	
Arquivo: PG08-IN402-P113-DSB2-0-0003		

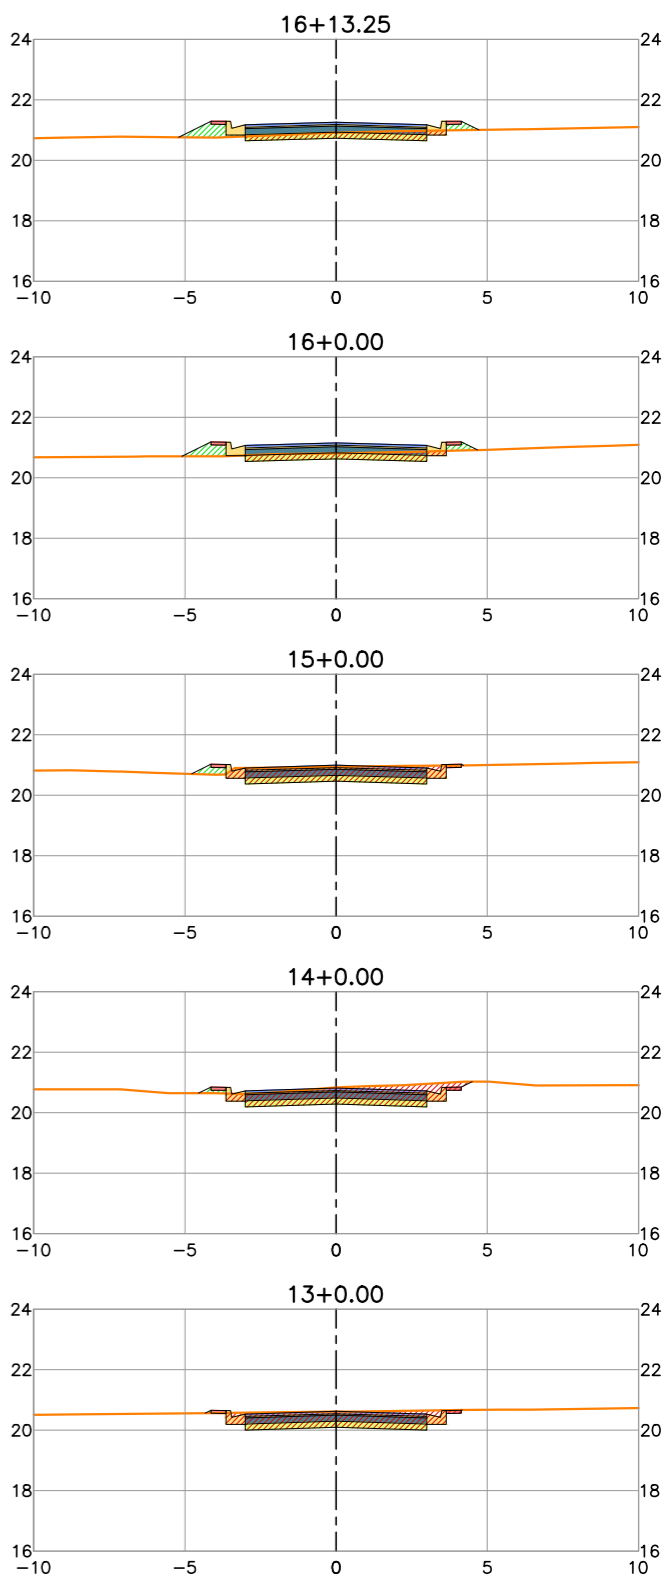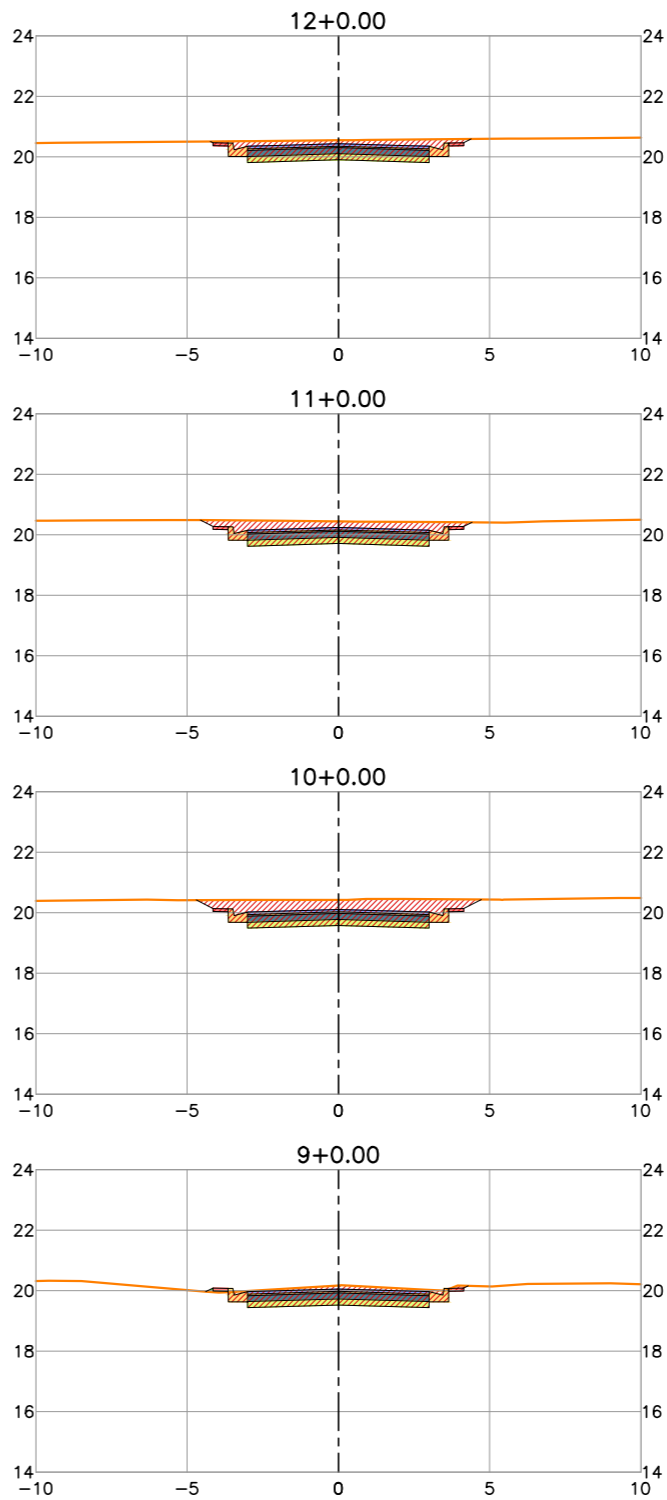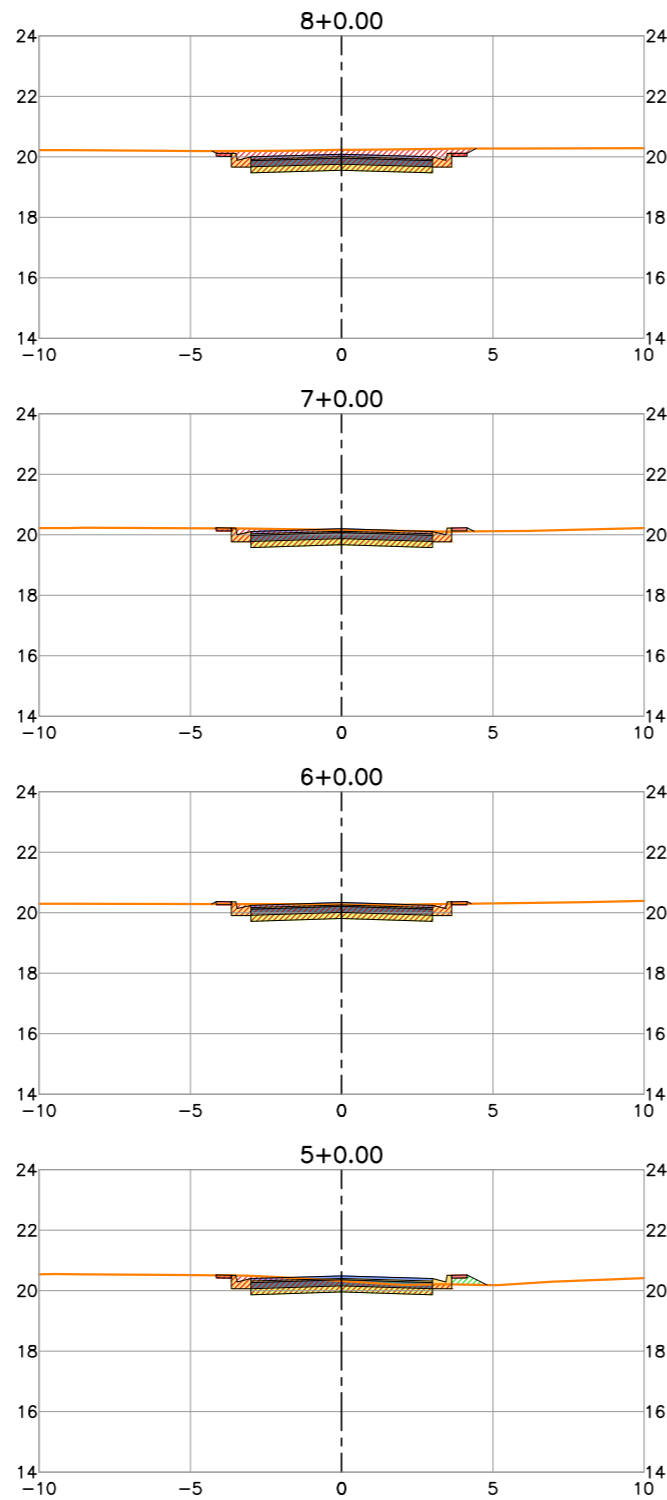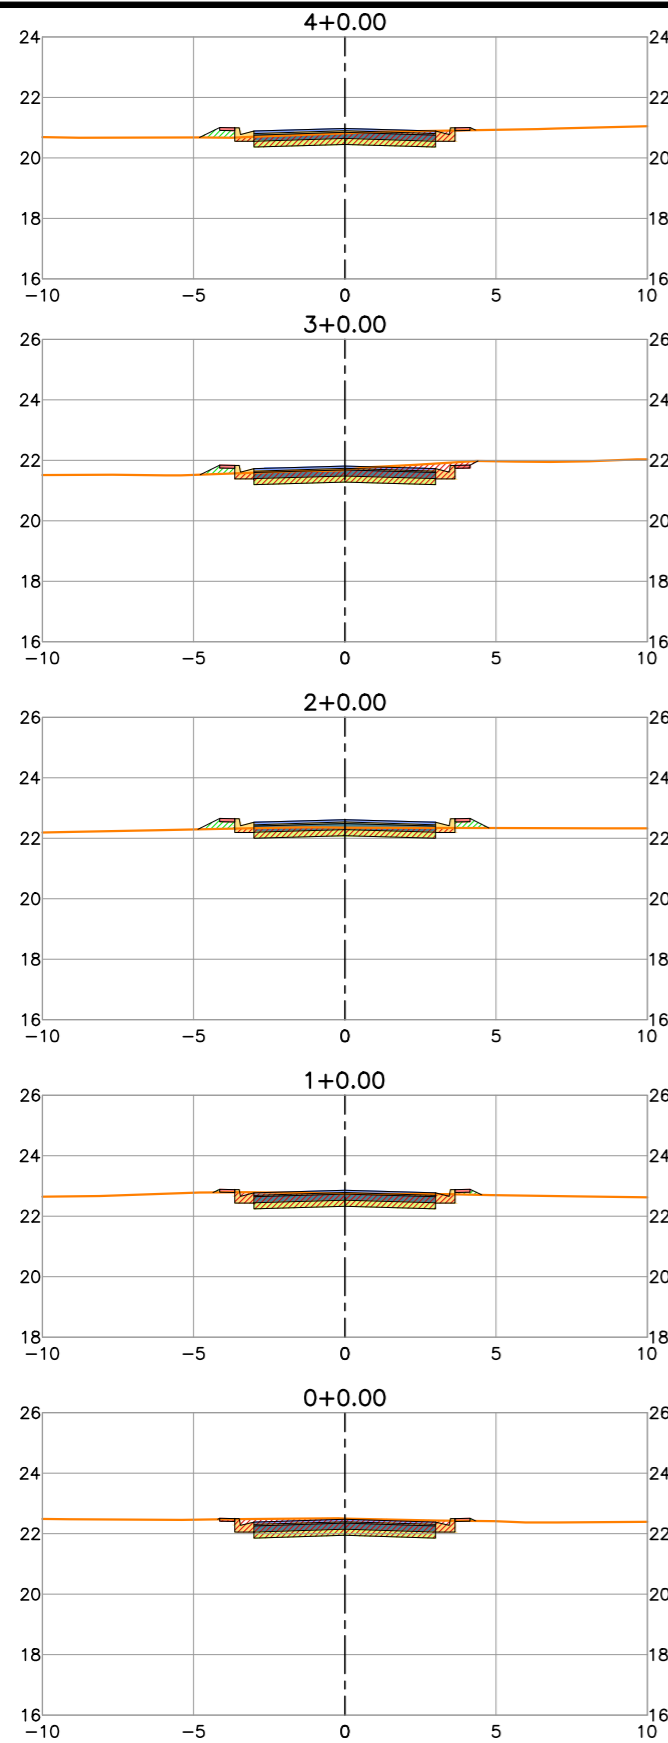

LEGENDA:

- Planta**
 1+00 Eixo Projetado
 Meio Fio Projetado
- Peril**
 Terreno Natural
 Greide Projetado

REVISÕES


N°	Descrição	Data	Desenho	Projetista	Aprovação



Prefeitura de Fortaleza

SEINF - SECRETARIA MUNICIPAL DE INFRAESTRUTURA

Nome do Programa: PROINFRA	Data: AGO/2018
Nome do projeto: COMUNIDADE CHEGUEVARA - PROJETO GEOMÉTRICO	Escala: 1/250
Título da folha: SEÇÕES TRANSVERSAIS - RUA LÚCIA HELENA DO NASCIMENTO PEREIRA	Folha:
Responsável técnico: ENG. ANDRÉ L. DAHER VASCONCELOS RNP 060091702-9	Coord. Gerenc. de projetos: ENG. ANDRÉ L. DAHER VASCONCELOS RNP 060091702-9
Arquivo: PG08-IN402-P113-DSB2-0-0003	50

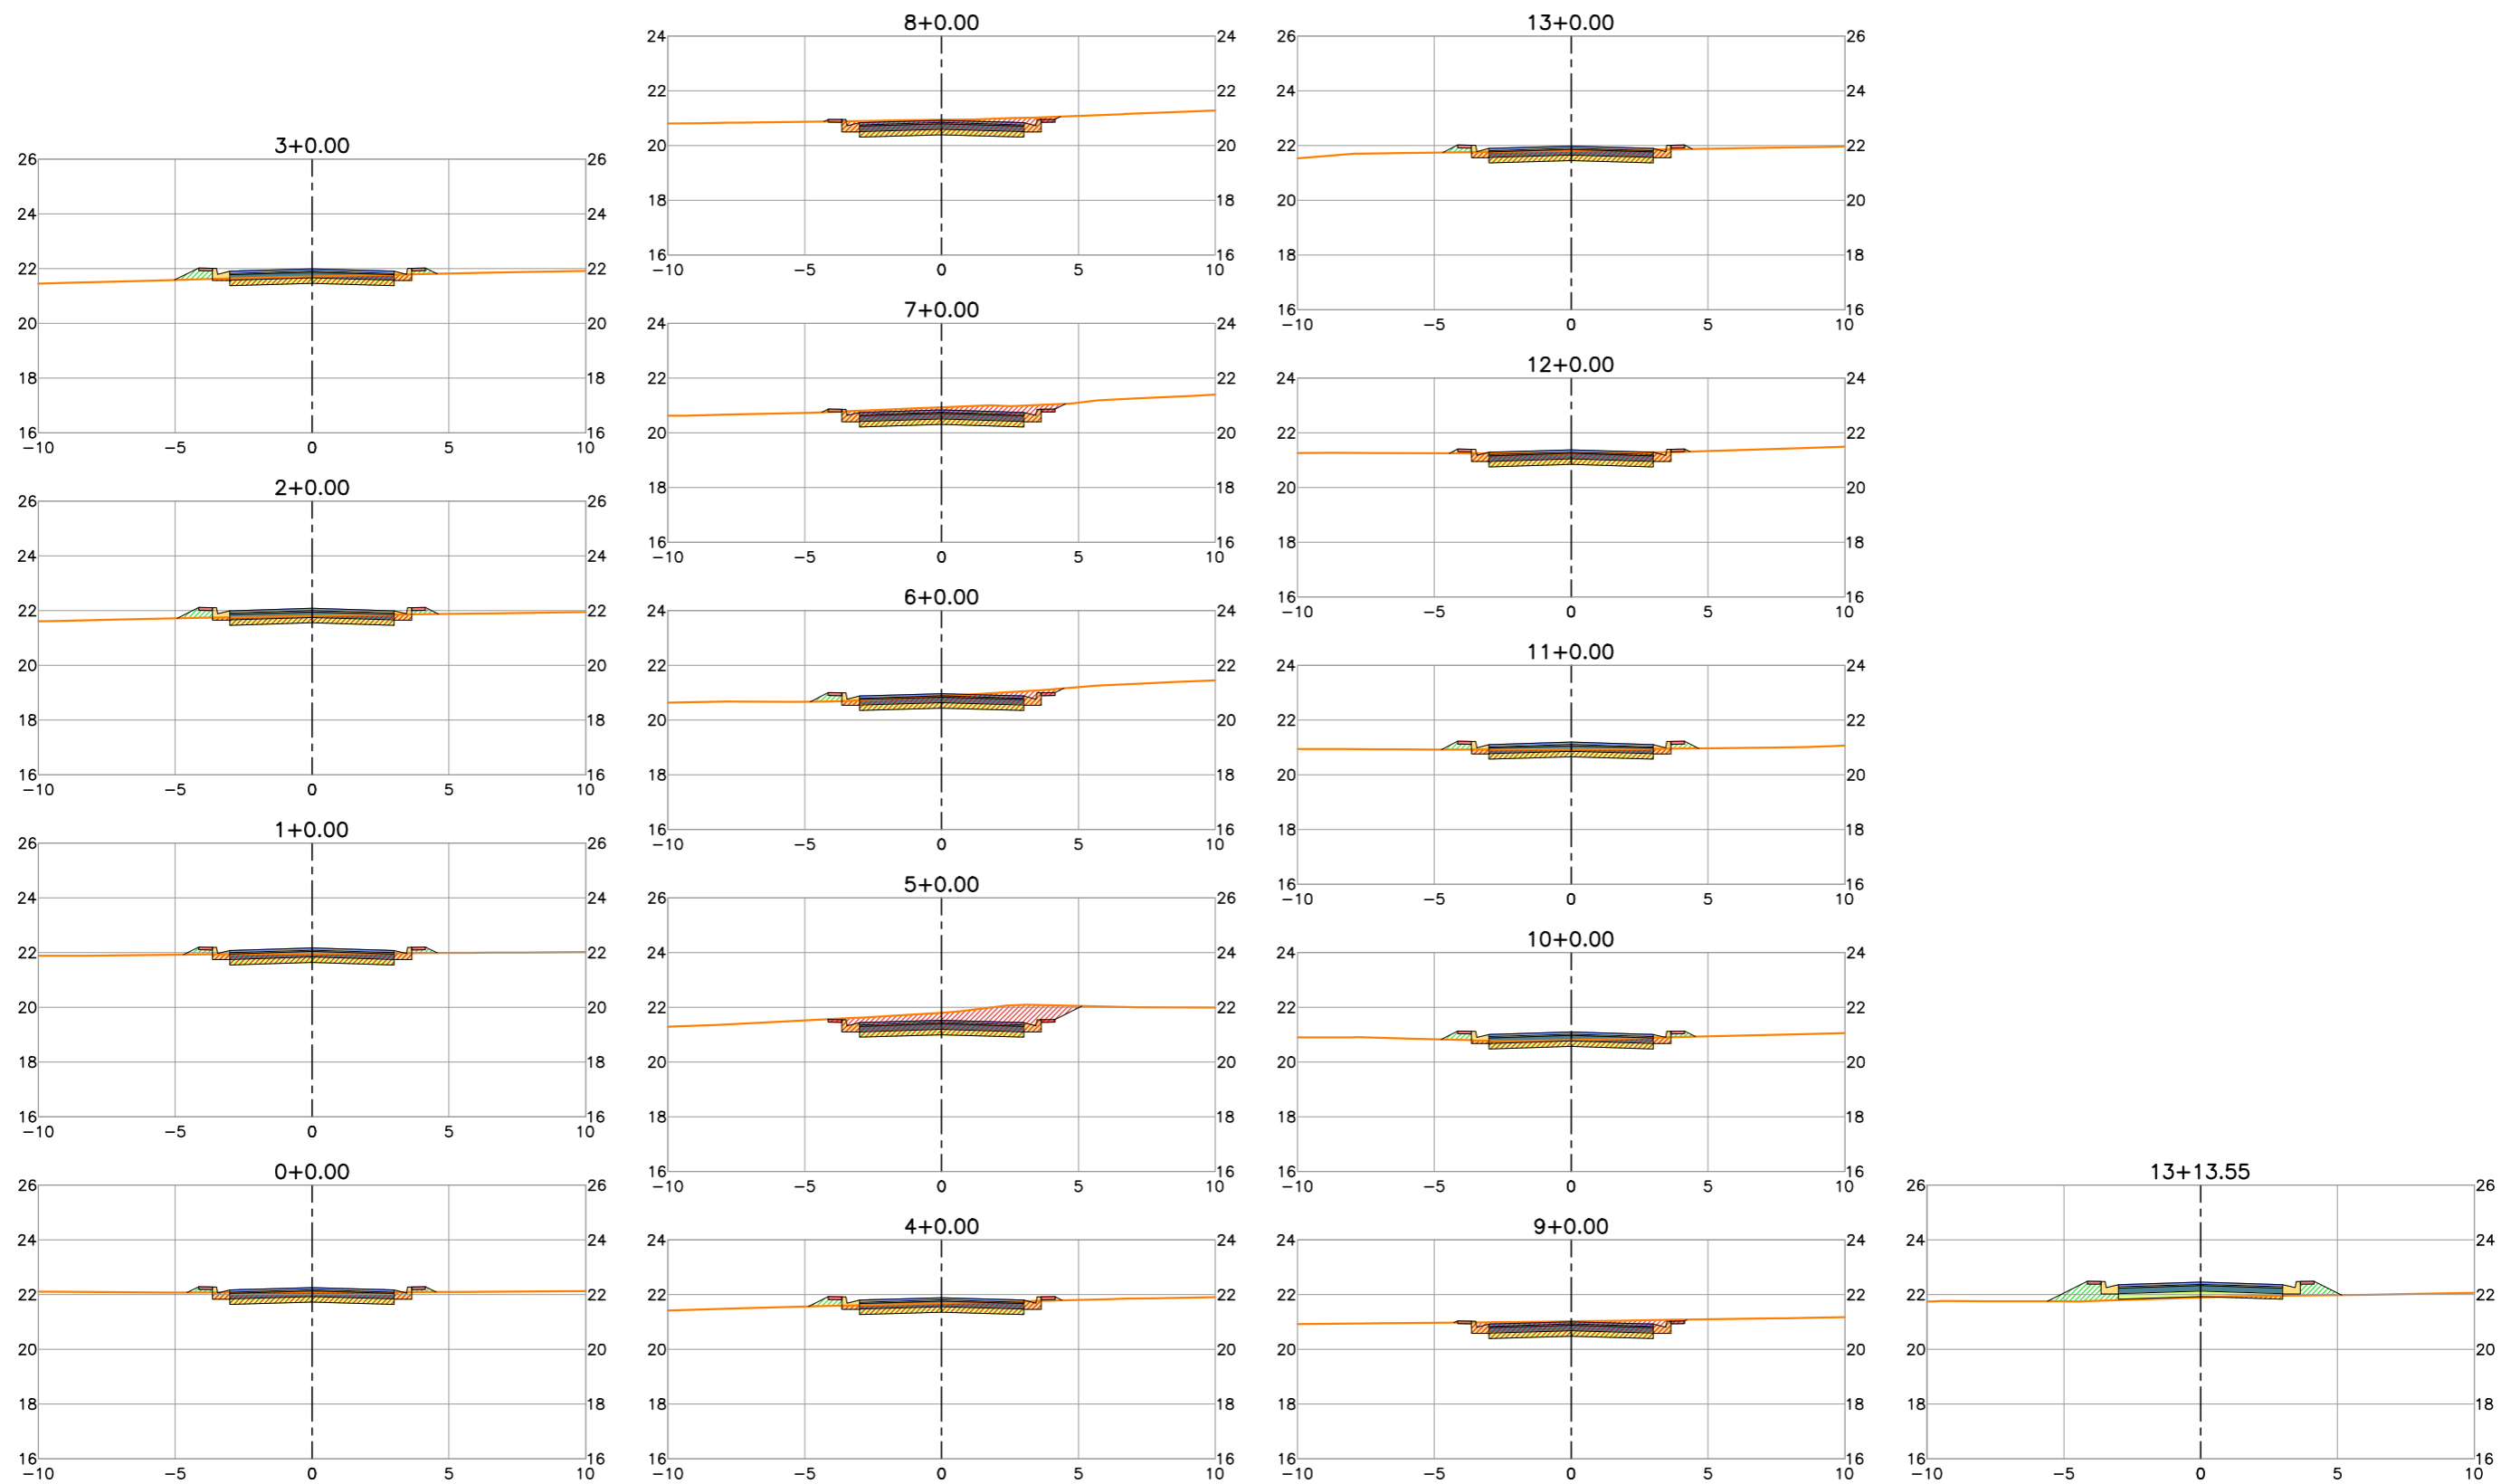

LEGENDA:

- Planta**
- 1+00 Eixo Projetado
 - Meio Fio Projetado
- Peril**
- Terreno Natural
 - Greide Projetado

REVISÕES


N°	Descrição	Data	Desenho	Projetista	Aprovação



Prefeitura de Fortaleza

SEINF - SECRETARIA MUNICIPAL DE INFRAESTRUTURA

Nome do Programa: PROINFRA		Data: AGO/2018
Nome do projeto: COMUNIDADE CHEGUEVARA - PROJETO GEOMÉTRICO		Escala: 1/250
Título da folha: SEÇÕES TRANSVERSAIS - RUA BÁRBARA DE ALENCAR		Folha:
Responsável técnico: ENG. ANDRÉ L. DAHER VASCONCELOS RNP 060091702-9	Coord. Gerenc. de projetos: ENG. ANDRÉ L. DAHER VASCONCELOS RNP 060091702-9	
Arquivo: PG08-IN402-P113-DSB2-0-0003		

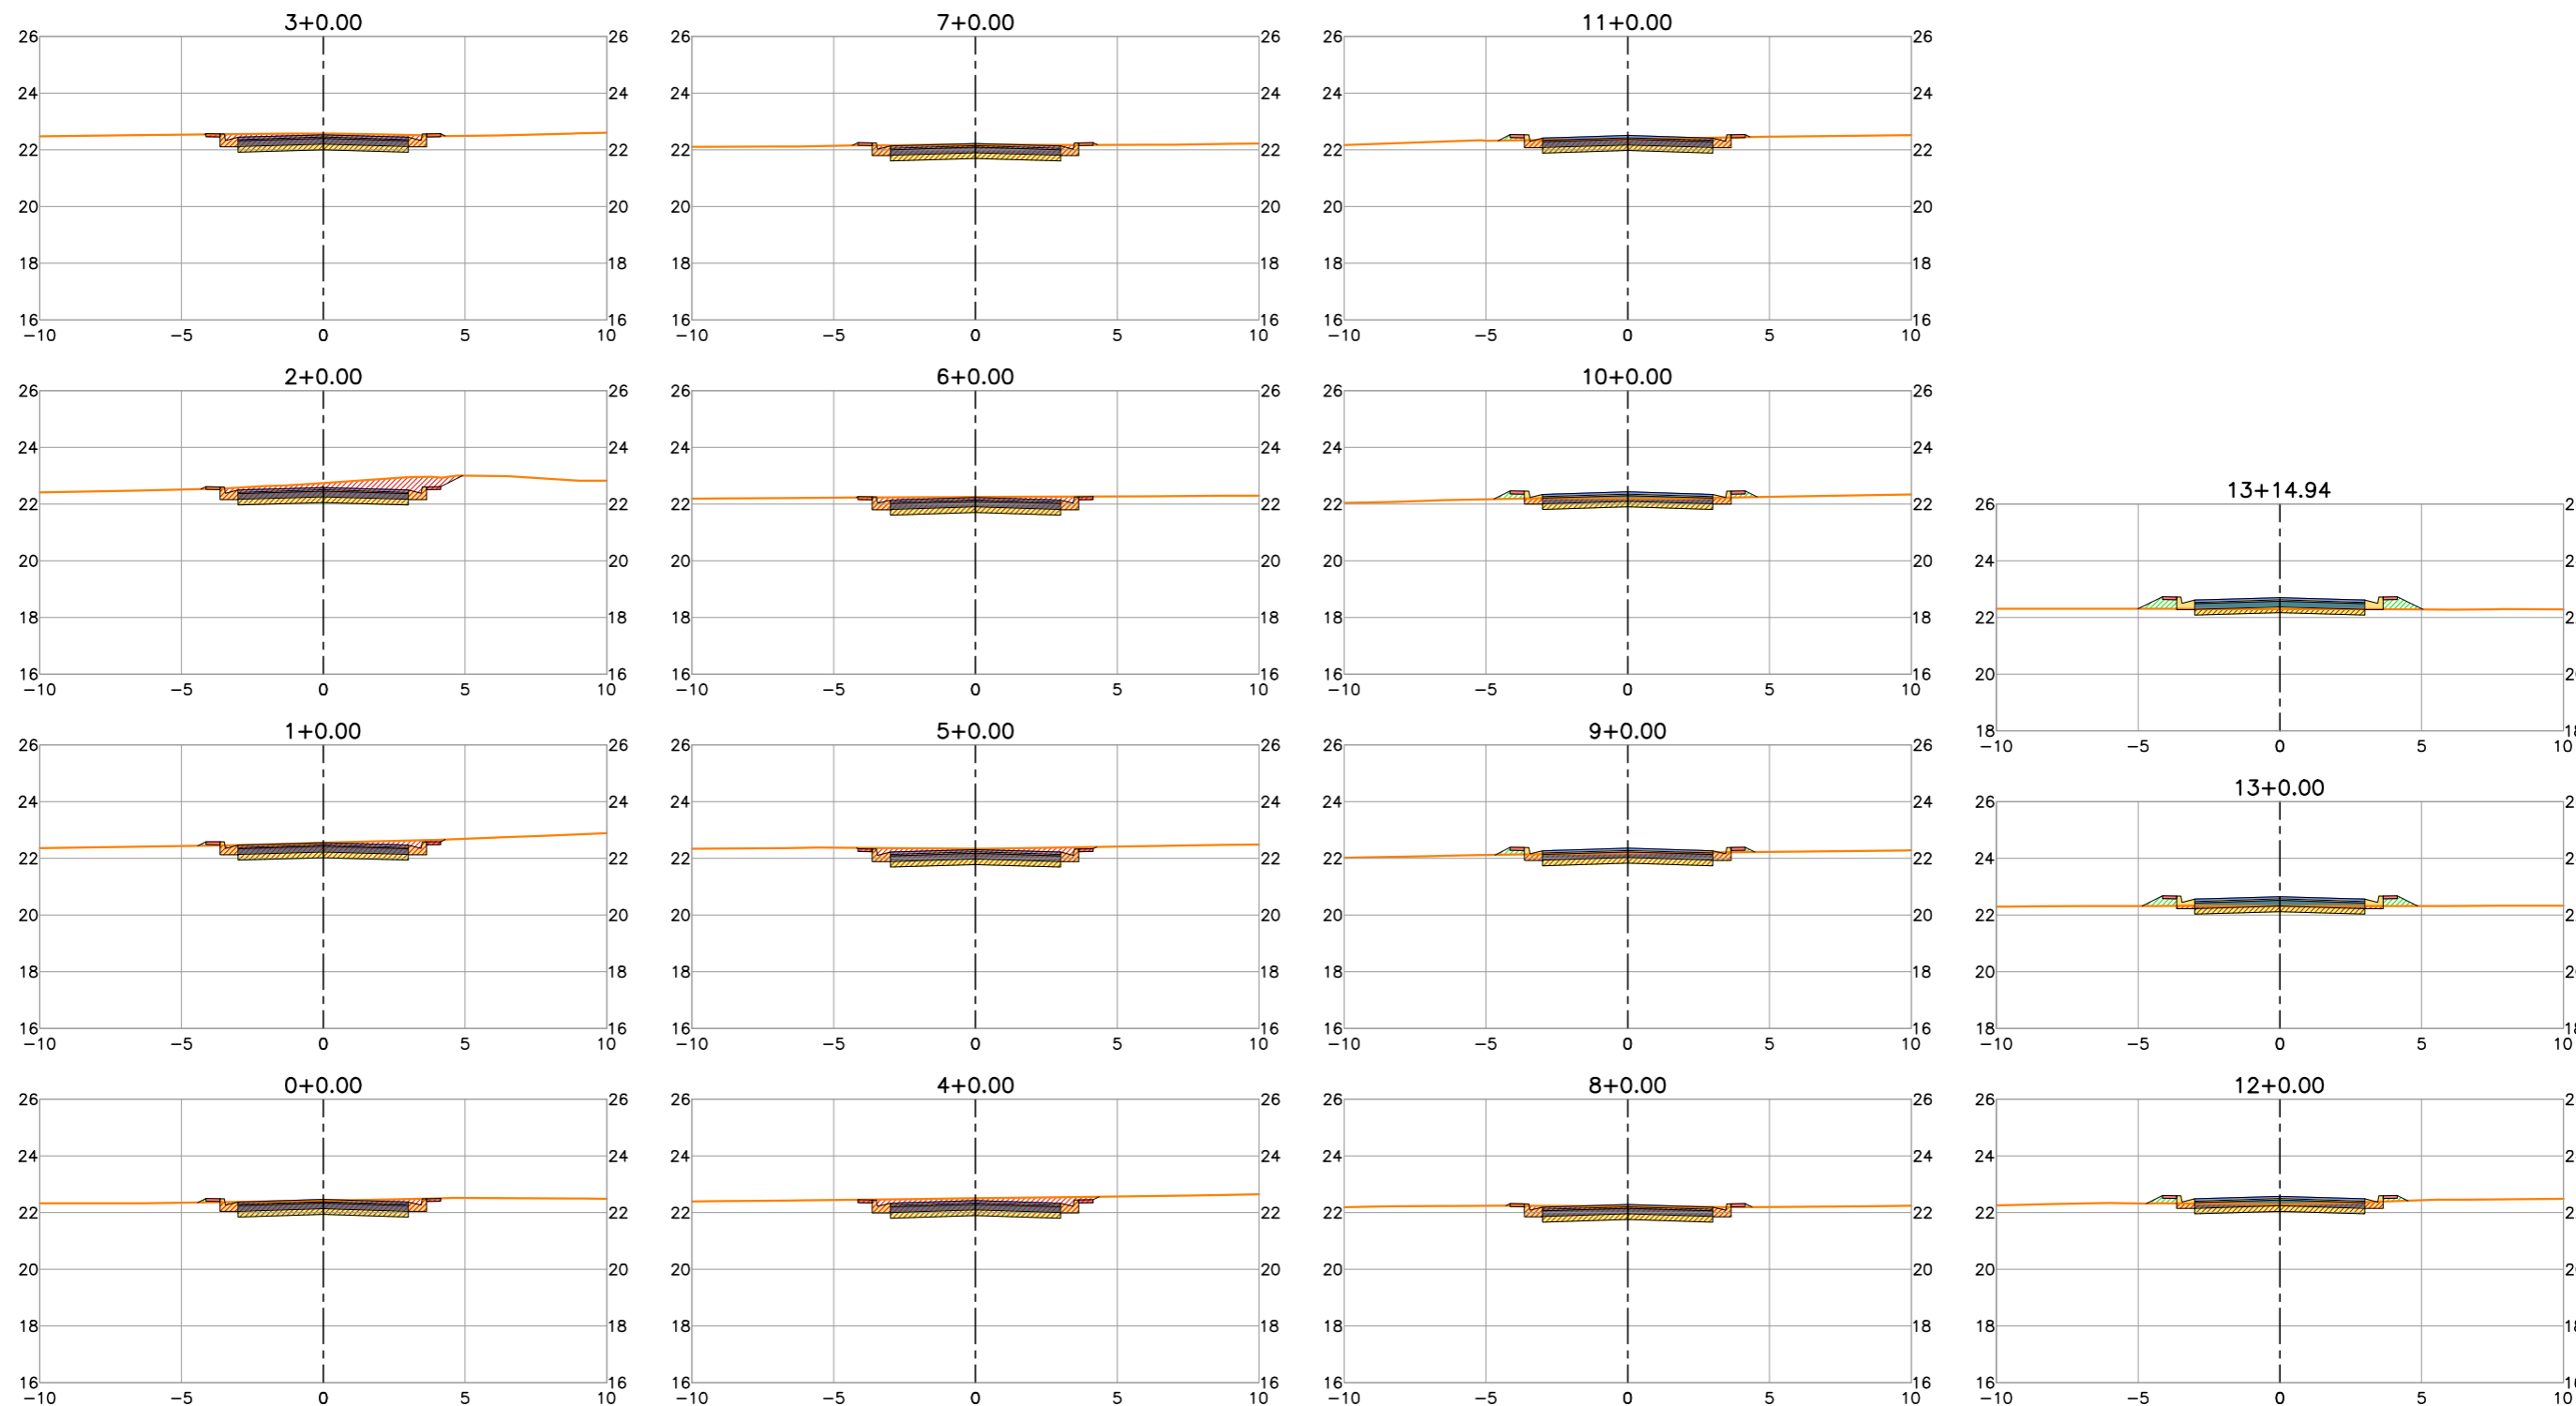

LEGENDA:

- Planta**
- 1+00 Eixo Projetado
 - Meio Fio Projetado
- Peril**
- Terreno Natural
 - Greide Projetado

REVISÕES









N°	Descrição	Data	Desenho	Projetista	Aprovação



Prefeitura de Fortaleza

SEINF - SECRETARIA MUNICIPAL DE INFRAESTRUTURA

Nome do Programa: PROINFRA	Data: AGO/2018
Nome do projeto: COMUNIDADE CHEGUEVARA - PROJETO GEOMÉTRICO	Escala: 1/250
Título da folha: SEÇÕES TRANSVERSAIS - RUA FREI TITO	Folha:
Responsável técnico: ENG. ANDRÉ L. DAHER VASCONCELOS RNP 060091702-9	Coord. Gerenc. de projetos: ENG. ANDRÉ L. DAHER VASCONCELOS RNP 060091702-9
Arquivo: PG08-IN402-P113-DSB2-0-0003	52

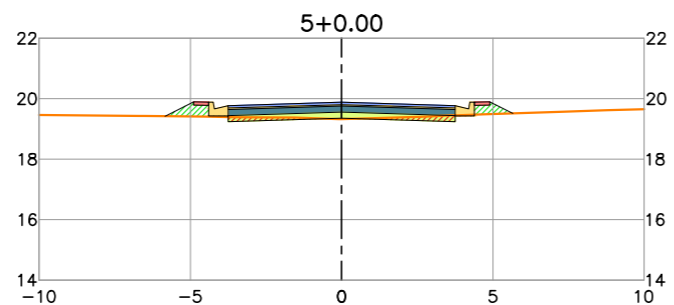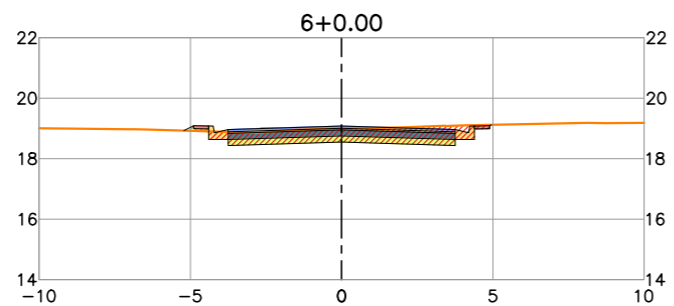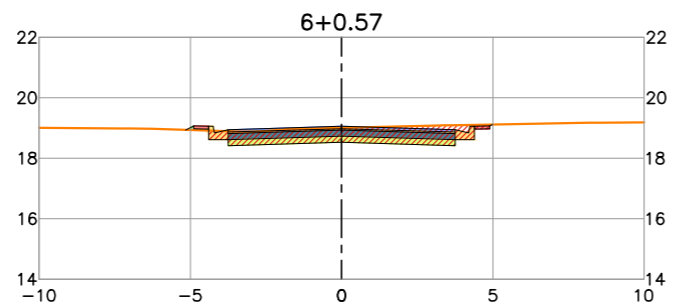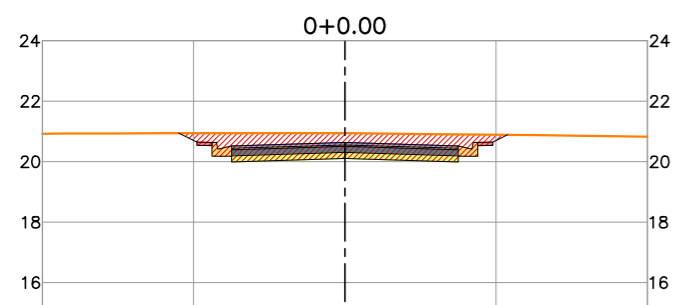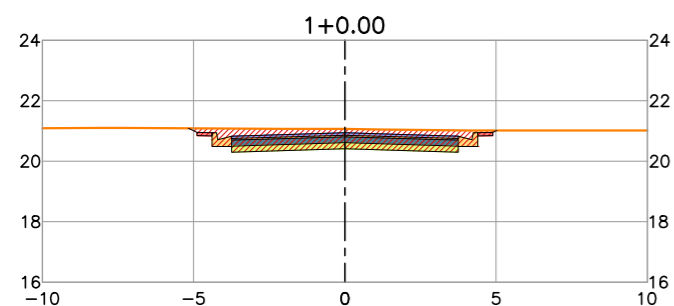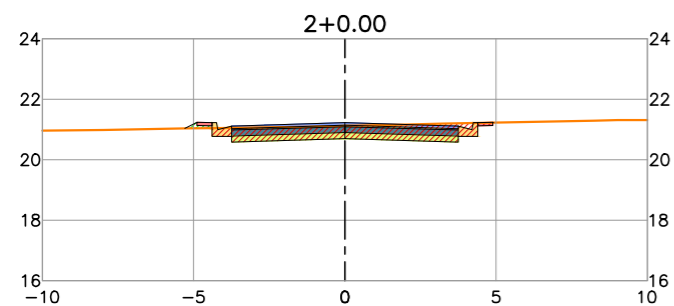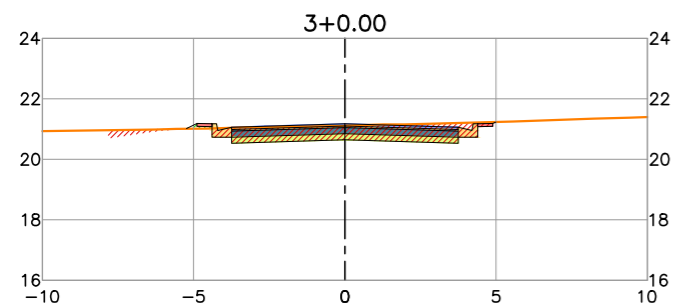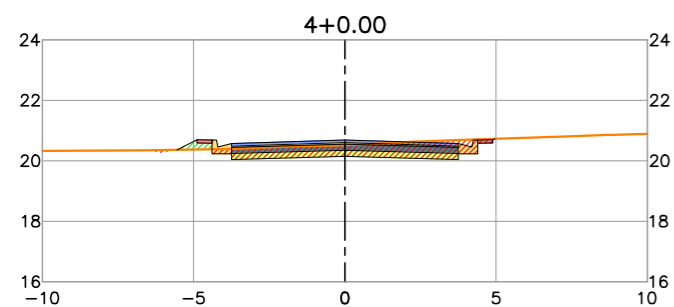

LEGENDA:

- Planta**
- 1+00 Eixo Projetado
 - Meio Fio Projetado
- Peril**
- Terreno Natural
 - Greide Projetado

REVISÕES

N°	Descrição	Data	Desenho	Projetista	Aprovação



Prefeitura de **Fortaleza**

SEINF - SECRETARIA MUNICIPAL DE INFRAESTRUTURA

Nome do Programa: PROINFRA Data: AGO/2018

Nome do projeto: COMUNIDADE CHEGUEVARA - PROJETO GEOMÉTRICO Escala: 1/250


Título da folha: SEÇÕES TRANSVERSAIS - RUA NOSSA SENHORA DA GLÓRIA Folha:

Responsável técnico:
ENG. ANDRÉ L. DAHER VASCONCELOS
RNP 060091702-9

Coord. Gerenc. de projetos:
ENG. ANDRÉ L. DAHER VASCONCELOS
RNP 060091702-9

53

Arquivo: PG08-IN402-P113-DSB2-0-0003

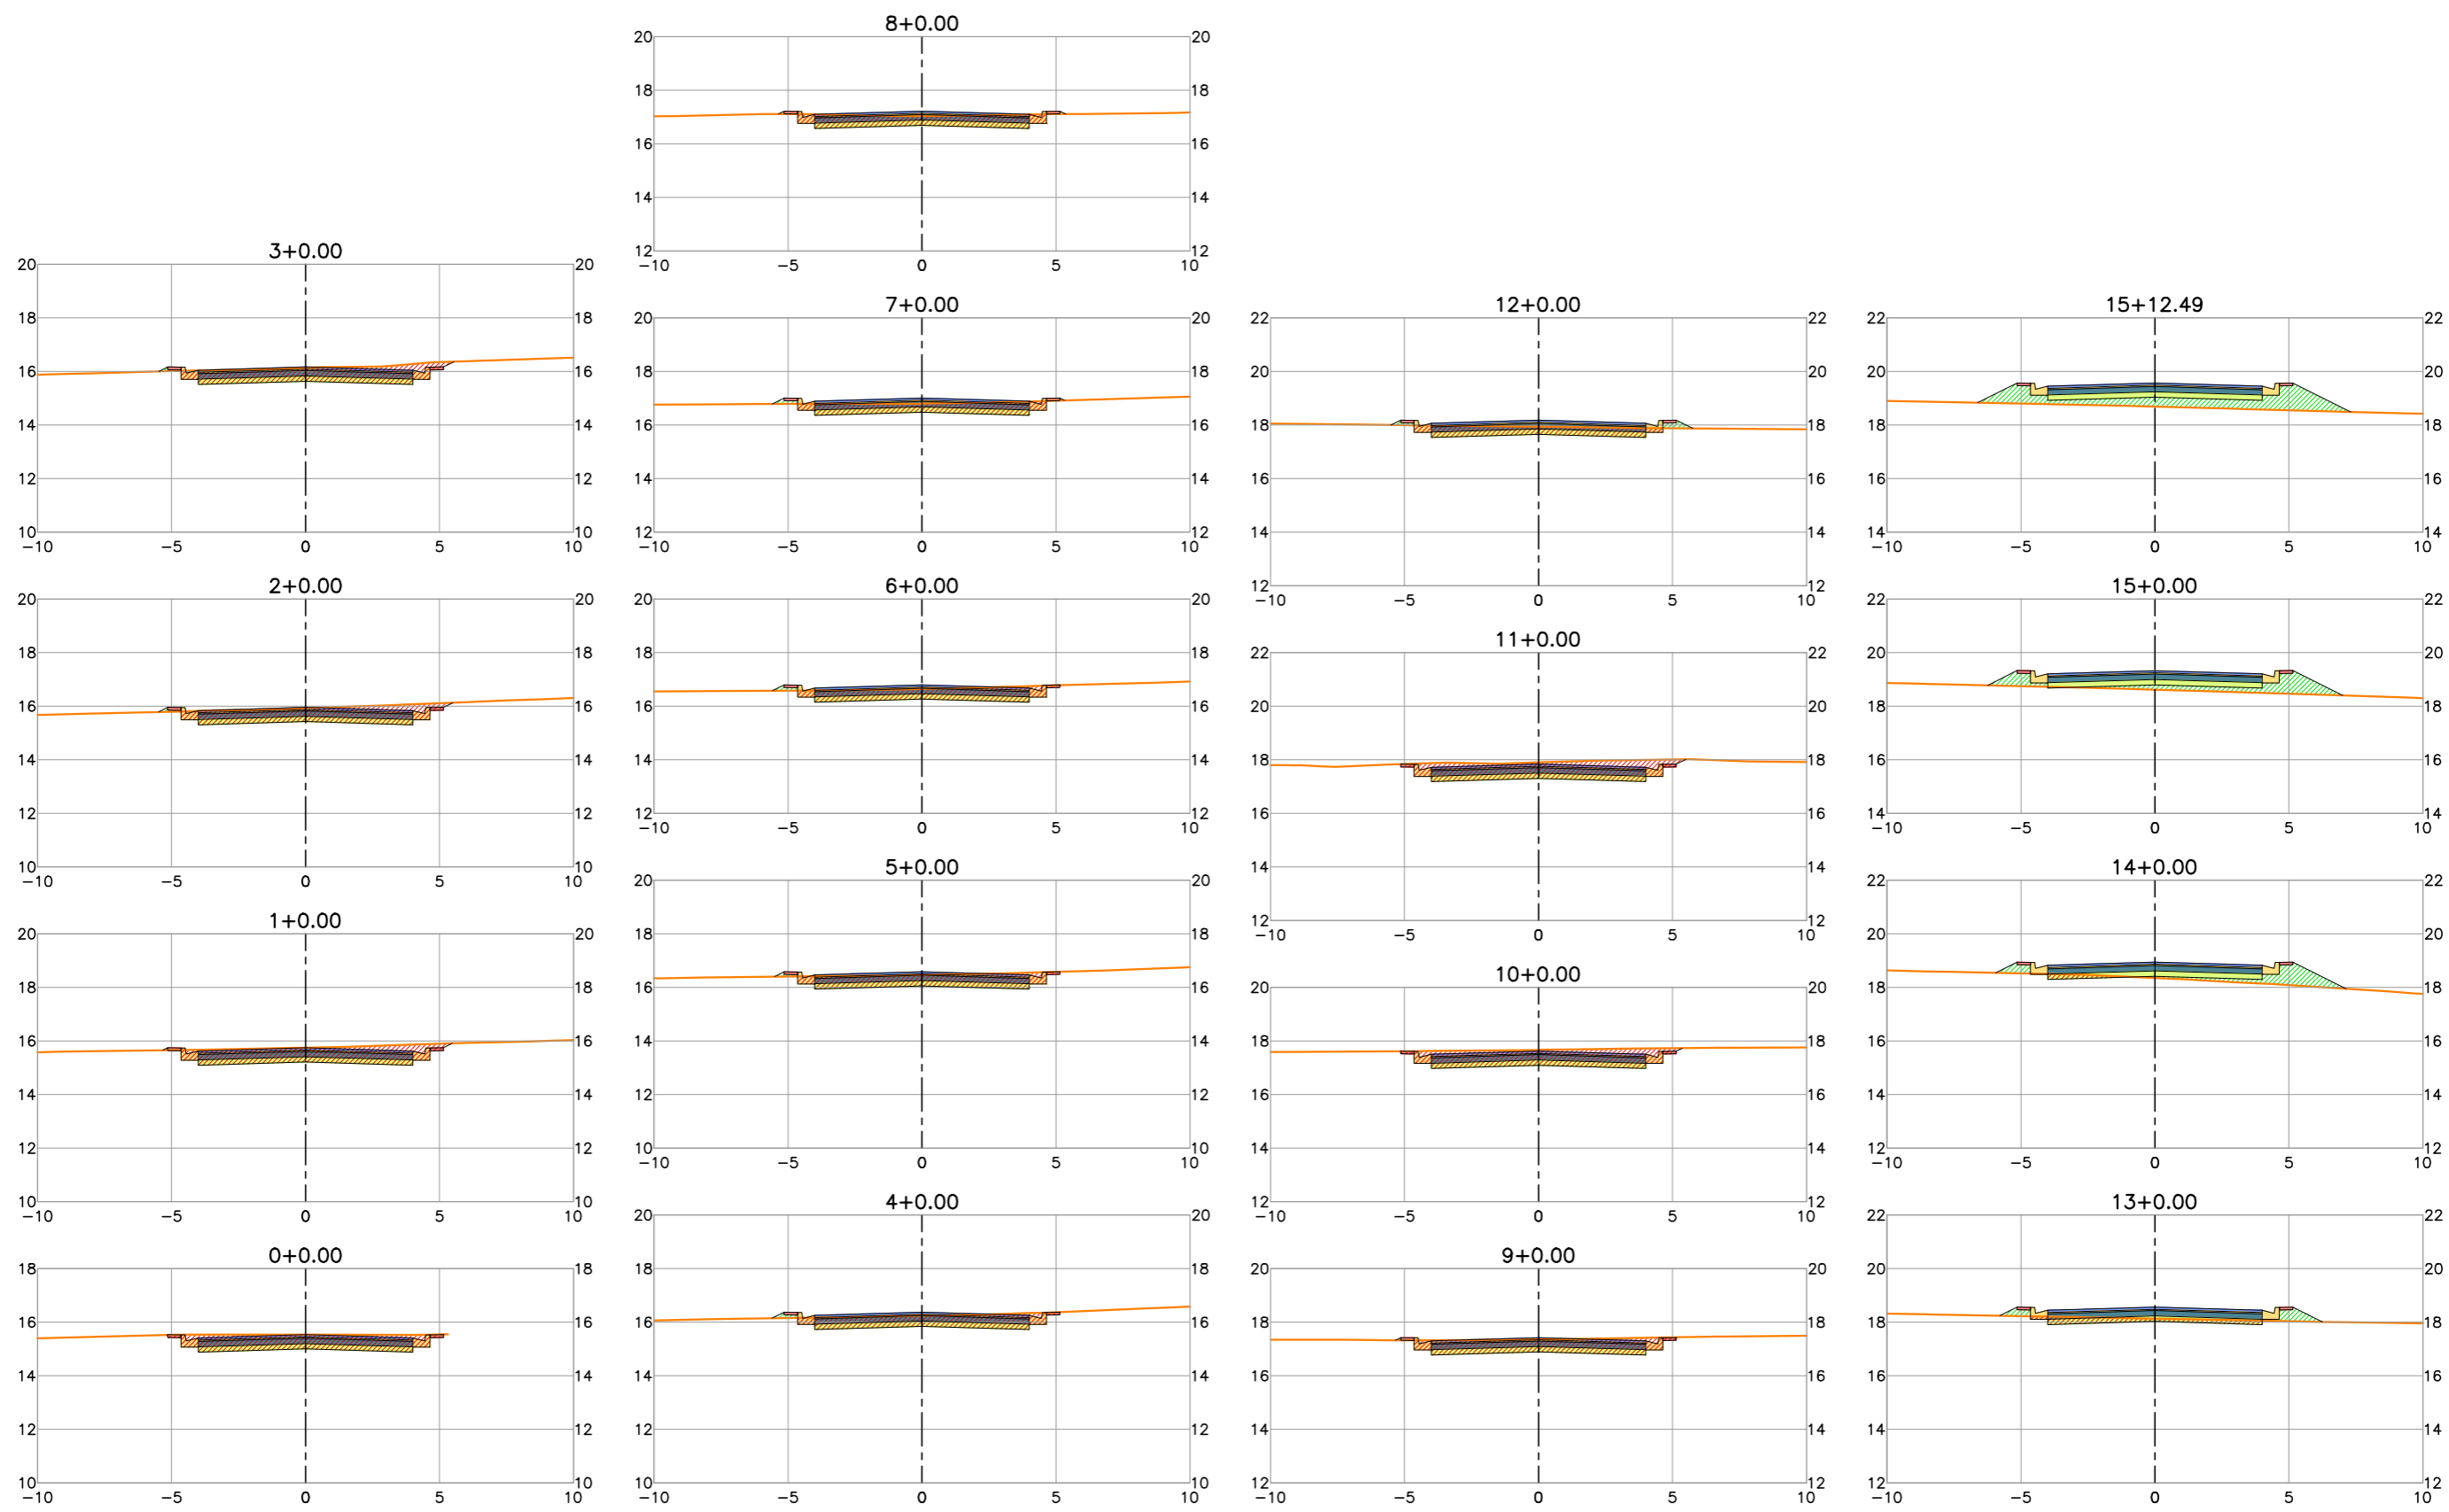

LEGENDA:

- Planta**
 1+00 Eixo Projetado
 Meio Fio Projetado
- Peril**
 Terreno Natural
 Greide Projetado

REVISÕES


N°	Descrição	Data	Desenho	Projetista	Aprovação



Prefeitura de Fortaleza

SEINF - SECRETARIA MUNICIPAL DE INFRAESTRUTURA

Nome do Programa: PROINFRA	Data: AGO/2018
Nome do projeto: COMUNIDADE CHEGUEVARA - PROJETO GEOMÉTRICO	Escala: 1/250
Título da folha: SEÇÕES TRANSVERSAIS - RUA JORNALISTA ANTÔNIO PONTES TAVARES 1	Folha:
Responsável técnico: ENG. ANDRÉ L. DAHER VASCONCELOS RNP 060091702-9	Coord. Gerenc. de projetos: ENG. ANDRÉ L. DAHER VASCONCELOS RNP 060091702-9
Arquivo: PG08-IN402-P113-DSB2-0-0003	54

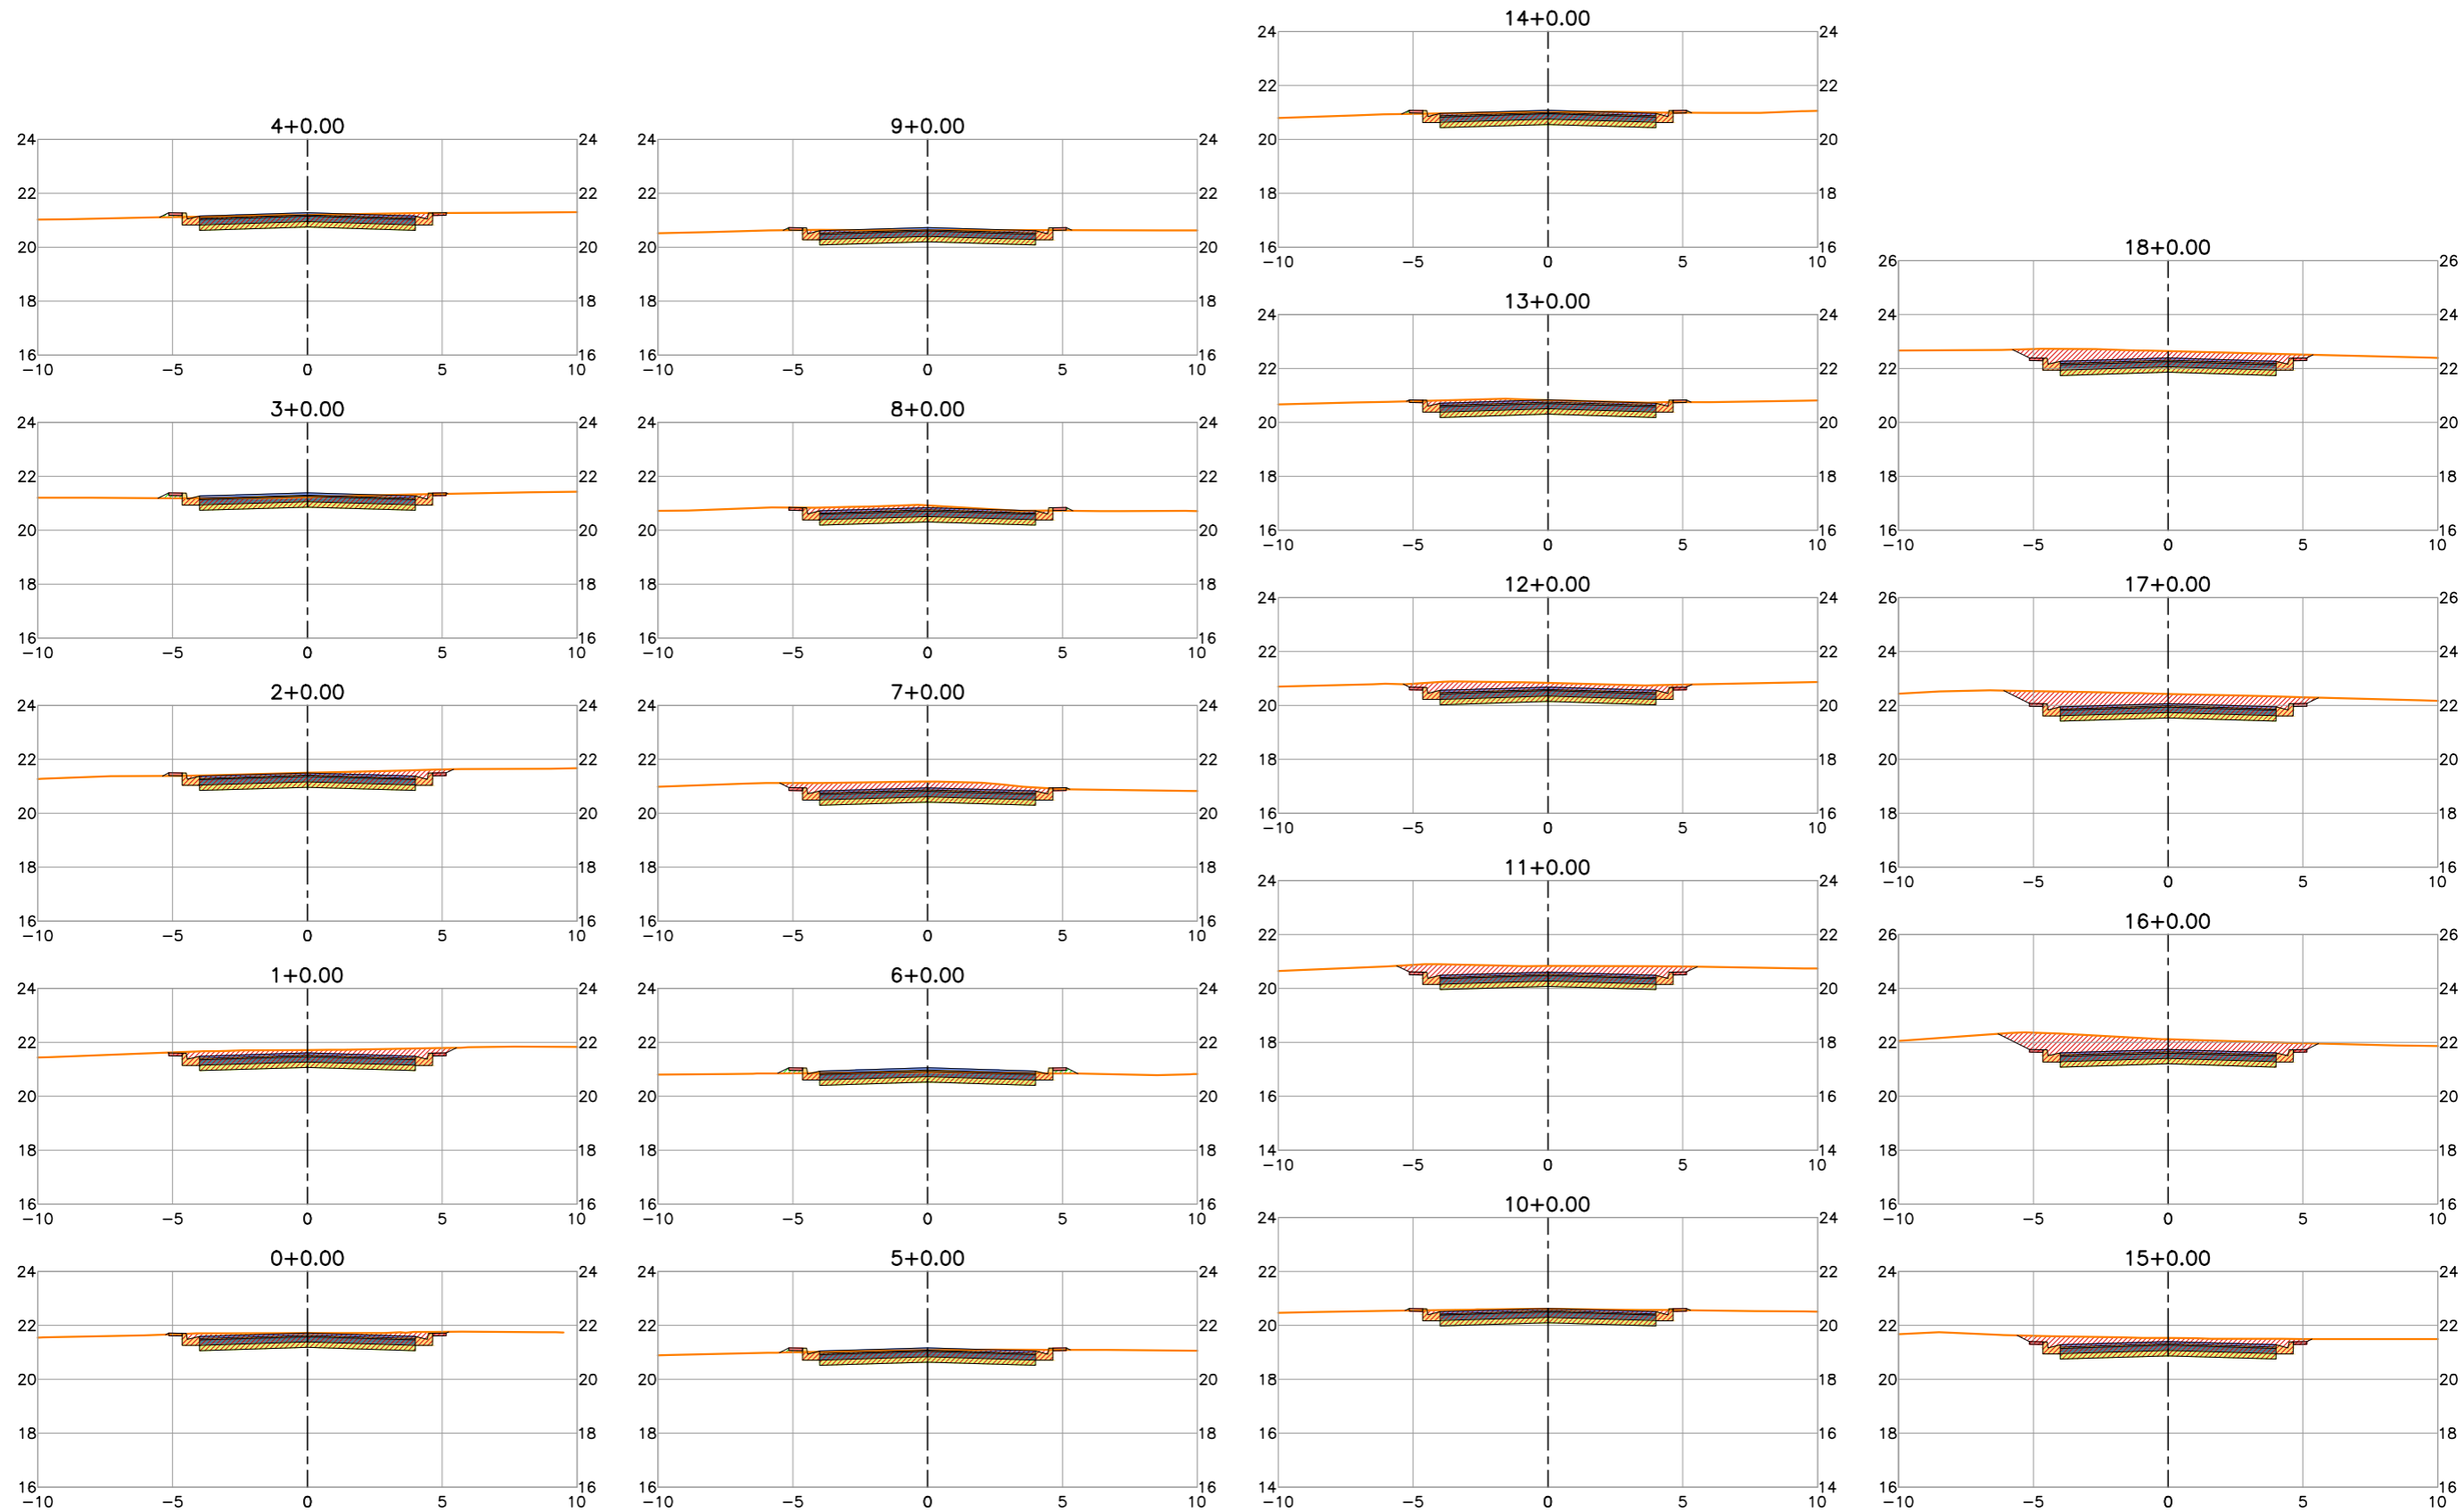

LEGENDA:

- Planta**
- 1+00 Eixo Projetado
 - Meio Fio Projetado
- Peril**
- Terreno Natural
 - Greide Projetado

REVISÕES





N°	Descrição	Data	Desenho	Projetista	Aprovação



Prefeitura de Fortaleza

SEINF - SECRETARIA MUNICIPAL DE INFRAESTRUTURA

Nome do Programa: PROINFRA	Data: AGO/2018
Nome do projeto: COMUNIDADE CHEGUEVARA - PROJETO GEOMÉTRICO	Escala: 1/250
Título da folha: SEÇÕES TRANSVERSAIS - RUA JORNALISTA ANTÔNIO PONTES TAVARES 2	Folha:
Responsável técnico: ENG. ANDRÉ L. DAHER VASCONCELOS RNP 060091702-9	Coord. Gerenc. de projetos: ENG. ANDRÉ L. DAHER VASCONCELOS RNP 060091702-9
Arquivo: PG08-IN402-P113-DSB2-0-0003	55

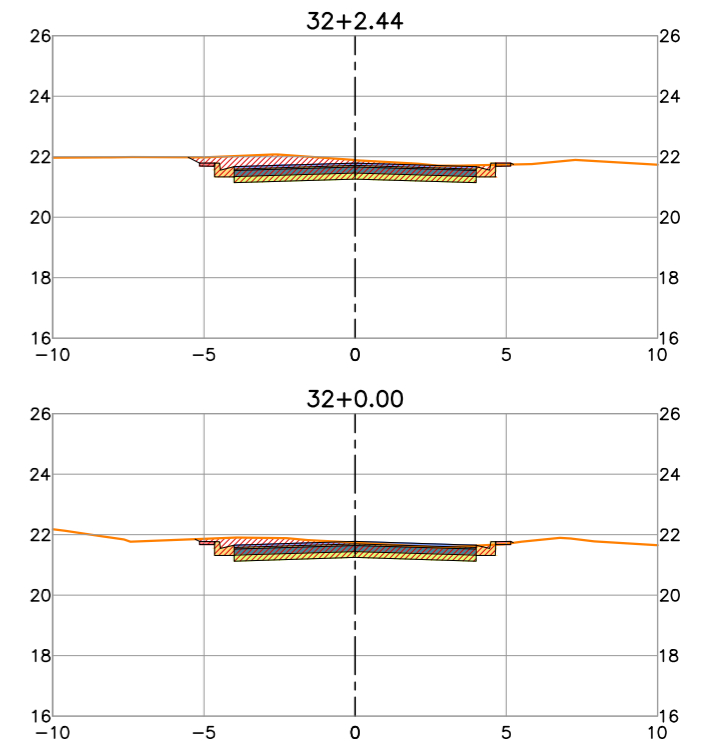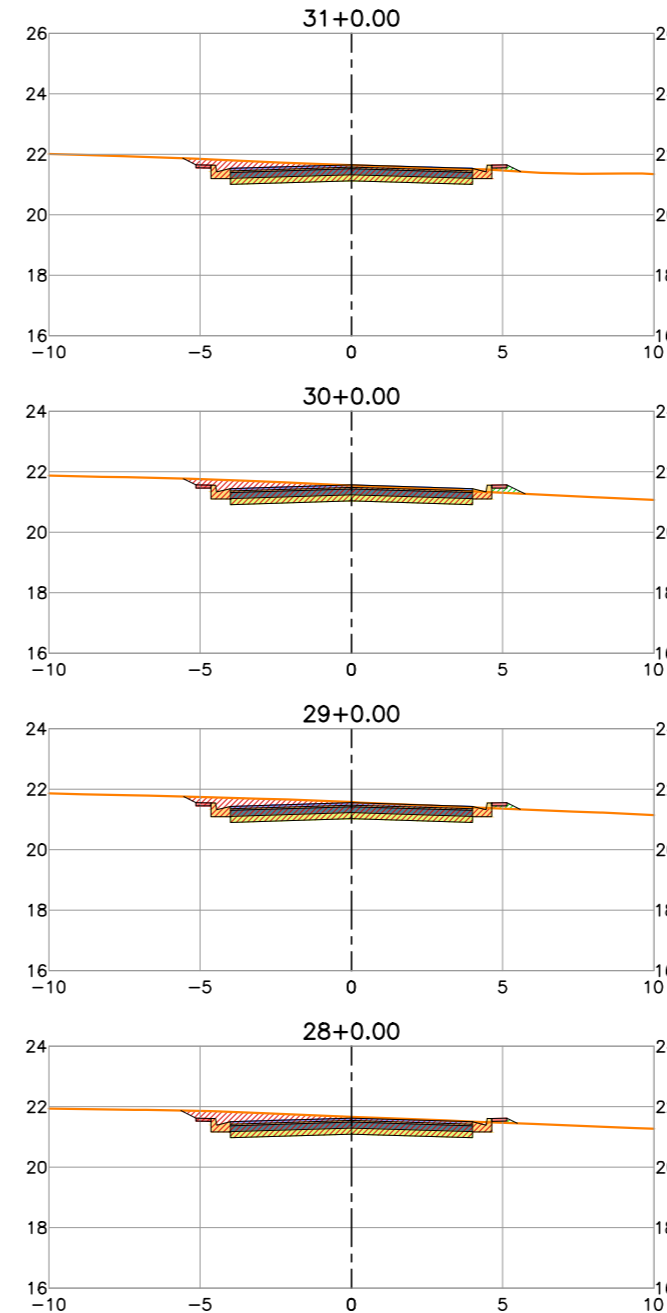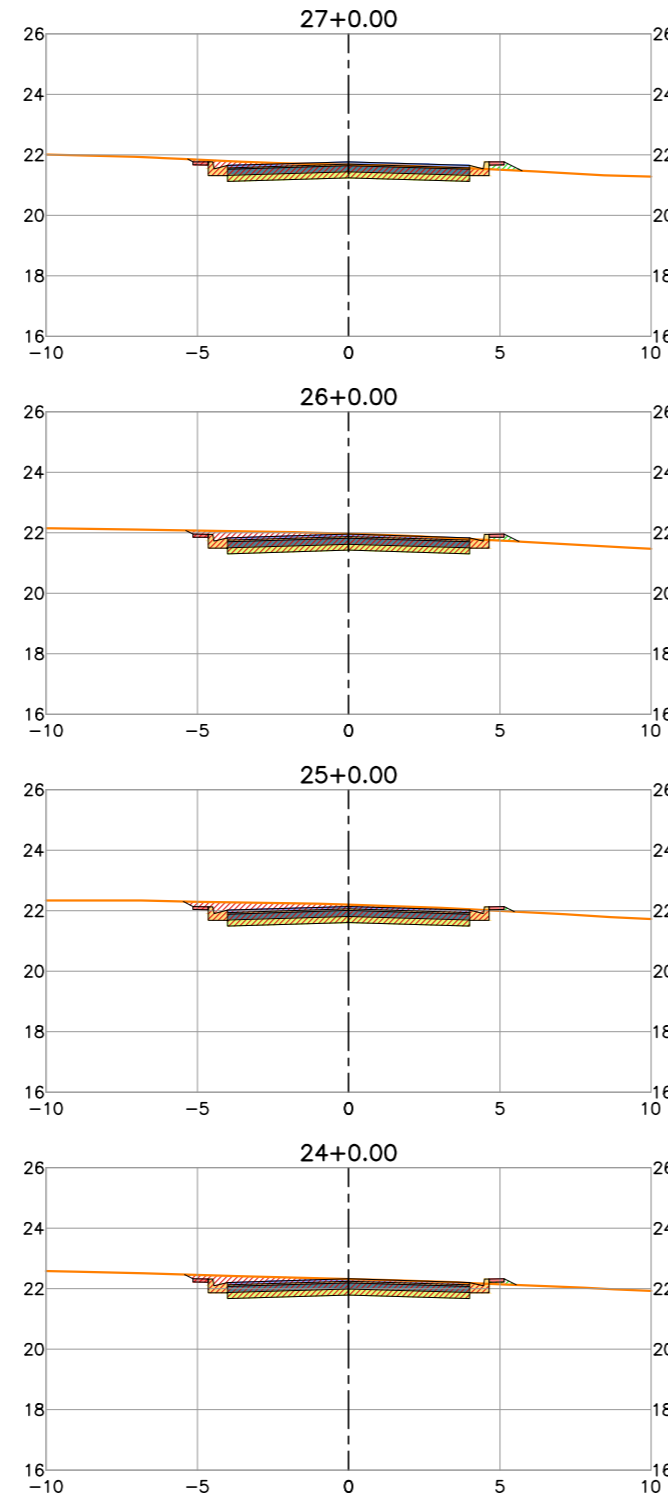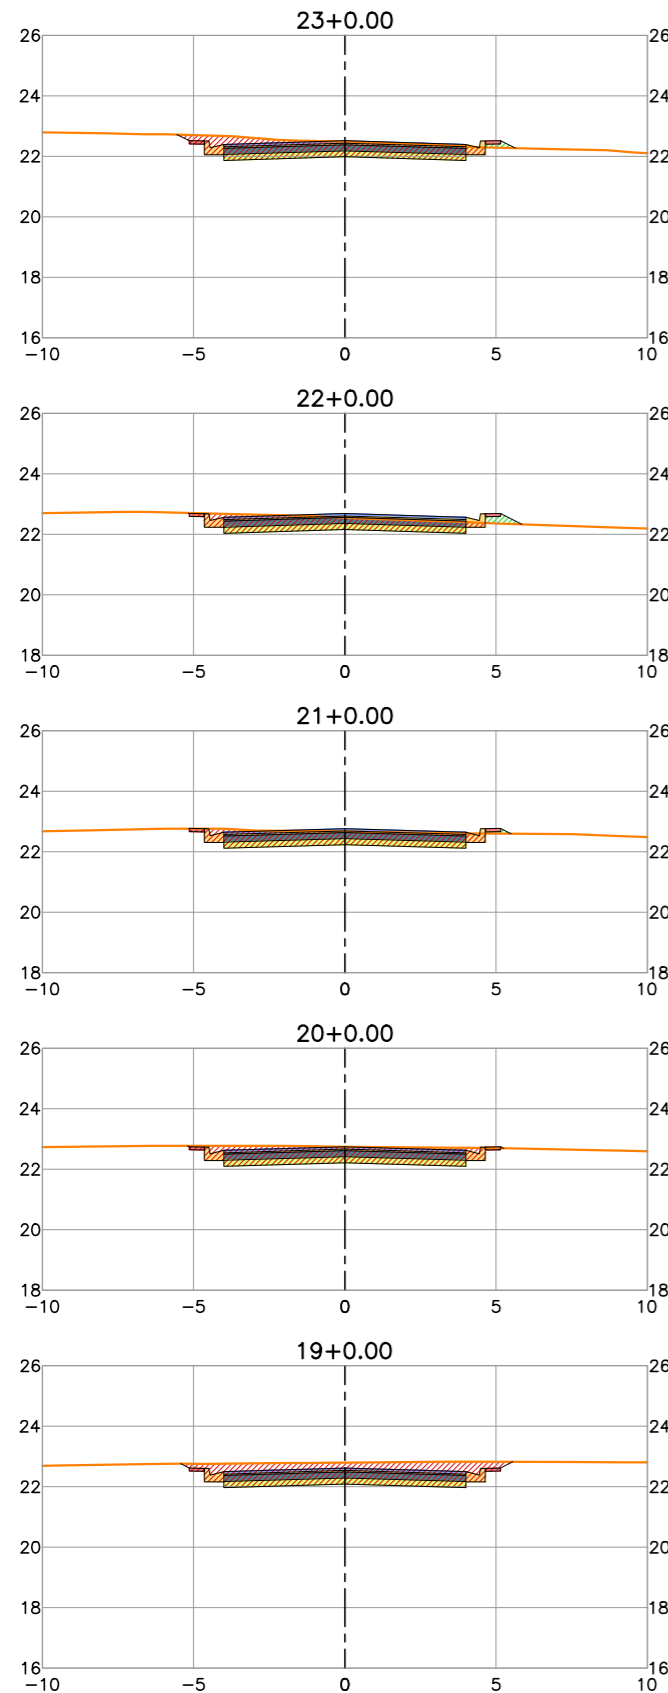

LEGENDA:

- Planta**
 1+00 — Eixo Projetado
 — Meio Fio Projetado
- Peril**
 — Terreno Natural
 — Greide Projetado

REVISÕES

N°	Descrição	Data	Desenho	Projetista	Aprovação










Prefeitura de **Fortaleza**

SEINF - SECRETARIA MUNICIPAL DE INFRAESTRUTURA

Nome do Programa: PROINFRA		Data: AGO/2018
Nome do projeto: COMUNIDADE CHEGUEVARA - PROJETO GEOMÉTRICO		Escala: 1/250
Título da folha: SEÇÕES TRANSVERSAIS - RUA JORNALISTA ANTÔNIO PONTES TAVARES 2		Folha:
Responsável técnico: ENG. ANDRÉ L. DAHER VASCONCELOS RNP 060091702-9	Coord. Gerenc. de projetos: ENG. ANDRÉ L. DAHER VASCONCELOS RNP 060091702-9	
Arquivo: PG08-IN402-P113-DSB2-0-0003		

56

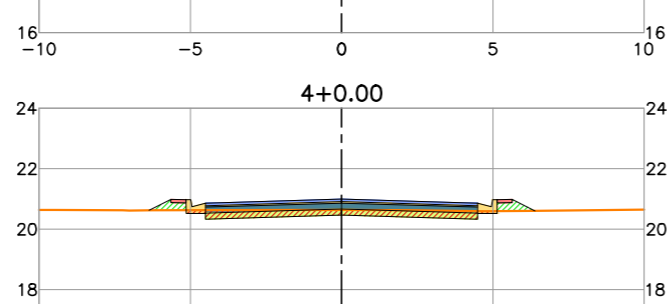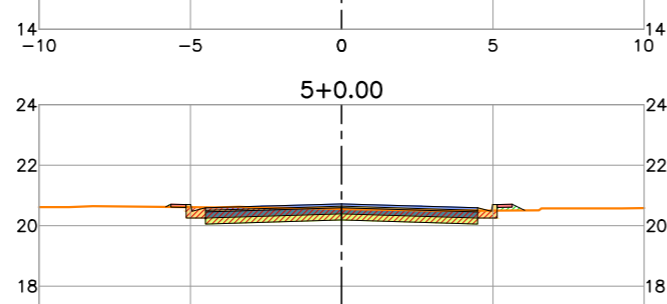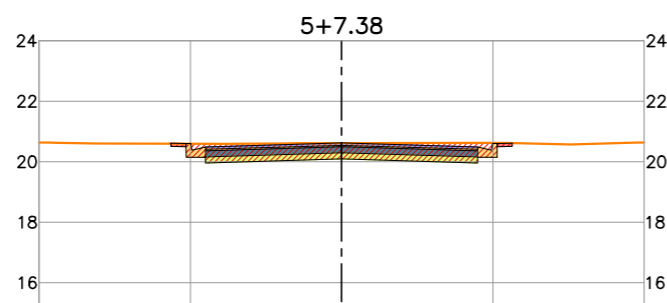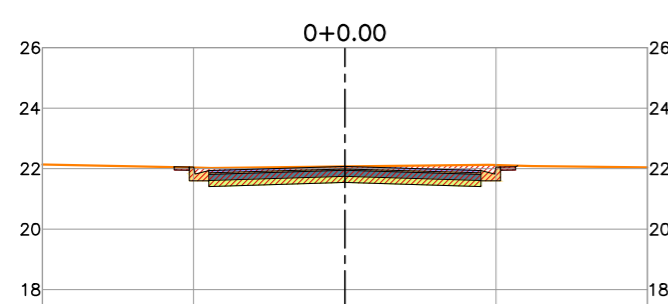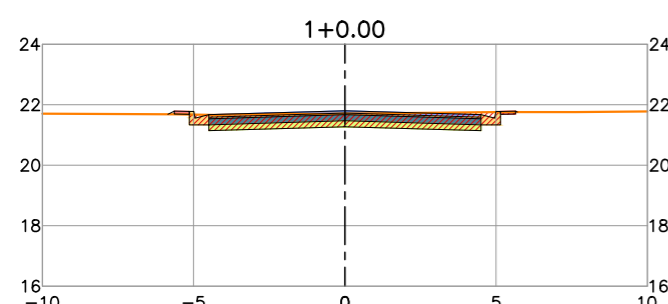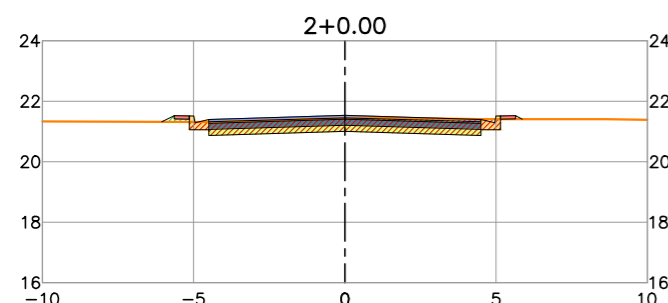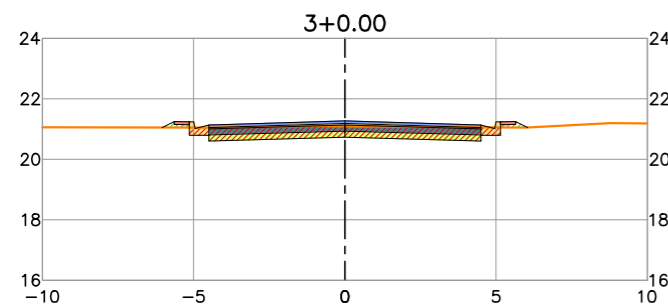

LEGENDA:

- Planta**
 1+00 Eixo Projetado
 Meio Fio Projetado
- Peril**
 Terreno Natural
 Greide Projetado

REVISÕES







N°	Descrição	Data	Desenho	Projetista	Aprovação



Prefeitura de **Fortaleza**

SEINF - SECRETARIA MUNICIPAL DE INFRAESTRUTURA

Nome do Programa: PROINFRA	Data: AGO/2018
Nome do projeto: COMUNIDADE CHEGUEVARA - PROJETO GEOMÉTRICO	Escala: 1/250
Título da folha: SEÇÕES TRANSVERSAIS - RUA JOÃO MELO	Folha:
Responsável técnico: ENG. ANDRÉ L. DAHER VASCONCELOS RNP 060091702-9	Coord. Gerenc. de projetos: ENG. ANDRÉ L. DAHER VASCONCELOS RNP 060091702-9
Arquivo: PG08-IN402-P113-DSB2-0-0003	57

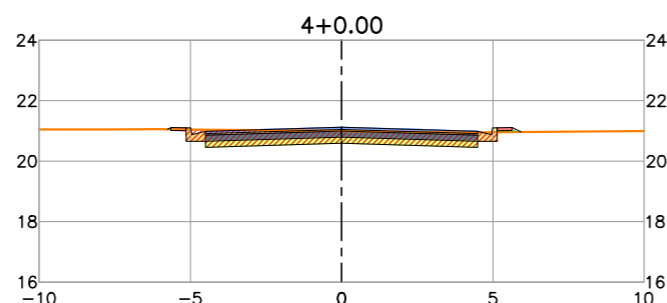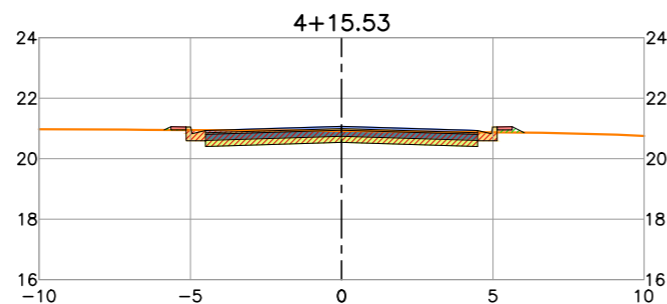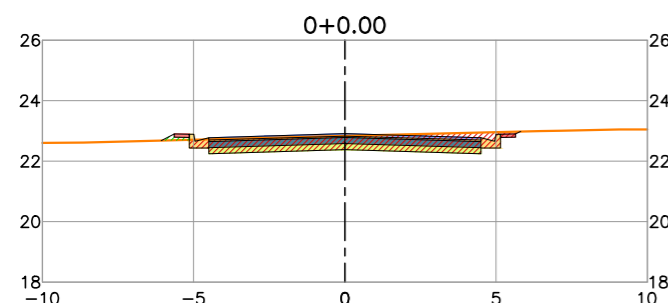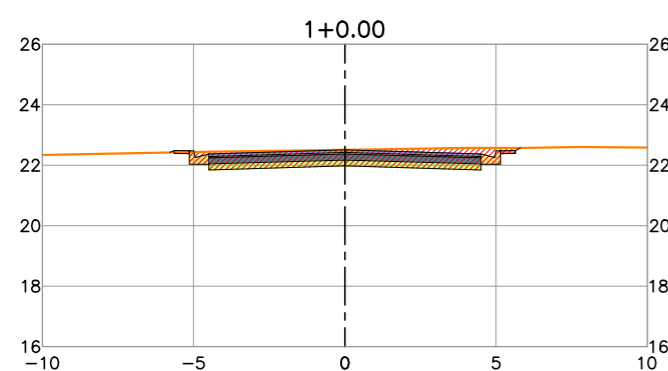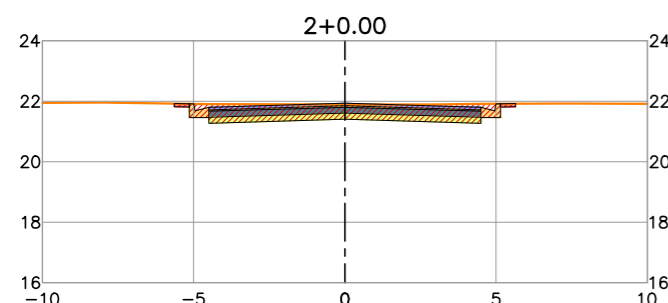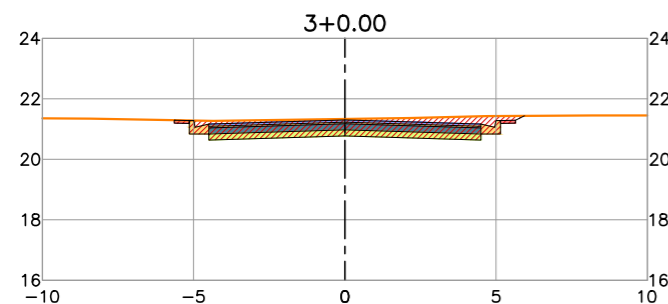

LEGENDA:

- Planta**
- 1+00 Eixo Projetado
 - Meio Fio Projetado
- Peril**
- Terreno Natural
 - Greide Projetado

REVISÕES


N°	Descrição	Data	Desenho	Projetista	Aprovação



Prefeitura de **Fortaleza**

SEINF - SECRETARIA MUNICIPAL DE INFRAESTRUTURA

Nome do Programa: PROINFRA	Data: AGO/2018
Nome do projeto: COMUNIDADE CHEGUEVARA - PROJETO GEOMÉTRICO	Escala: 1/250
Título da folha: SEÇÕES TRANSVERSAIS - RUA OITO	Folha:
Responsável técnico: ENG. ANDRÉ L. DAHER VASCONCELOS RNP 060091702-9	Coord. Gerenc. de projetos: ENG. ANDRÉ L. DAHER VASCONCELOS RNP 060091702-9
Arquivo: PG08-IN402-P113-DSB2-0-0003	58

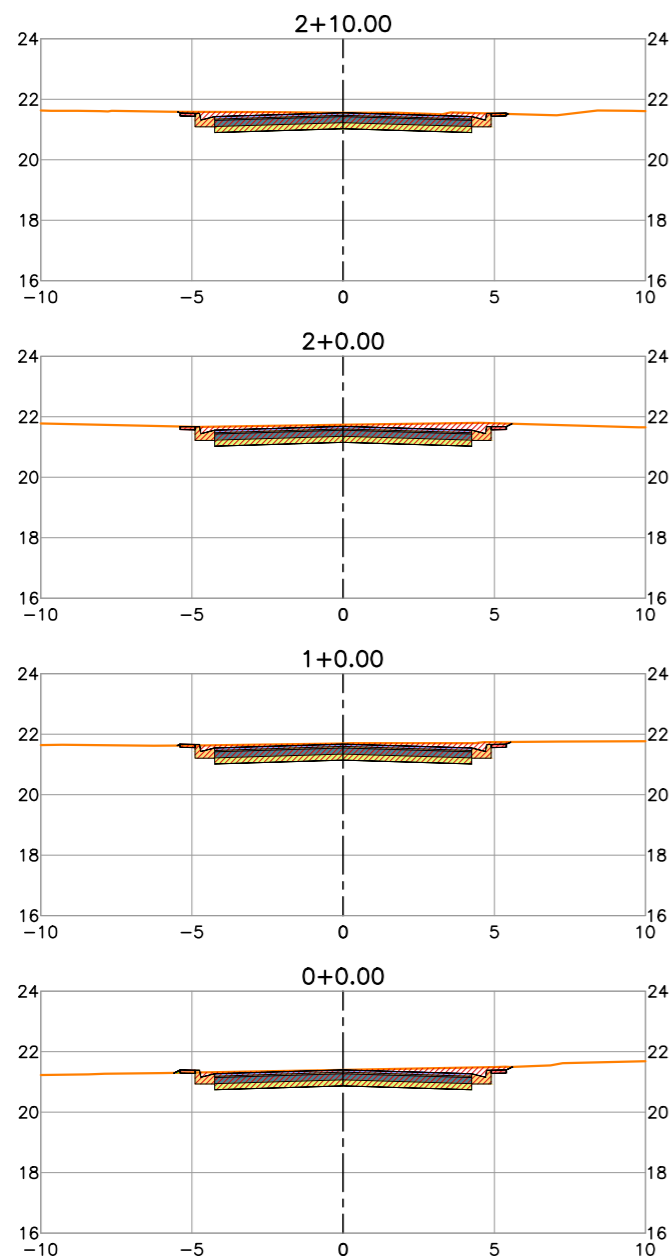

LEGENDA:

- Planta**
- 1+00 —+— Eixo Projetado
 - +— Meio Fio Projetado
- Peril**
- Terreno Natural
 - Greide Projetado

REVISÕES

N°	Descrição	Data	Desenho	Projetista	Aprovação



Prefeitura de Fortaleza

SEINF - SECRETARIA MUNICIPAL DE INFRAESTRUTURA

Nome do Programa: PROINFRA	Data: AGO/2018
Nome do projeto: COMUNIDADE CHEGUEVARA - PROJETO GEOMÉTRICO	Escala: 1/250
Título da folha: SEÇÕES TRANSVERSAIS - RUA DEZ	Folha:
Responsável técnico: ENG. ANDRÉ L. DAHER VASCONCELOS RNP 060091702-9	Coord. Gerenc. de projetos: ENG. ANDRÉ L. DAHER VASCONCELOS RNP 060091702-9
Arquivo: PG08-IN402-P113-DSB2-0-0003	59