

LEGENDA:

- x— Limite da Bacia
- x— Limite da Microbacia
- Microbacias 3 e 4 em Finalização de Execução
- Área da Comunidade Cheguevara (PROINFRA) - MB2
- Área da Comunidade Barroso (PROINFRA) - MB1 e MB2

REVISÕES


Nº	Descrição	Data	Desenho	Projetista	Aprovação




Prefeitura de Fortaleza

SEINF - SECRETARIA MUNICIPAL DE INFRAESTRUTURA

Nome do Programa: PROINFRA		Data: DEZ/2017
Nome do projeto: COMUNIDADE CHEGUEVARA - PROJETO DE ESGOTAMENTO SANITÁRIO		Escala: INDICADA
Título da folha: PLANTA DE CONCEPÇÃO DO SISTEMA DE ESGOTAMENTO SANITÁRIO		Folha:
Responsável técnico: ENG. ANDRÉ L. DAHER VASCONCELOS RNP 060091702-9	Coord. Gerenc. de projetos: ENG. ANDRÉ L. DAHER VASCONCELOS RNP 060091702-9	01
Arquivo: PG08-IN402-P119-DSB2-0-0001		

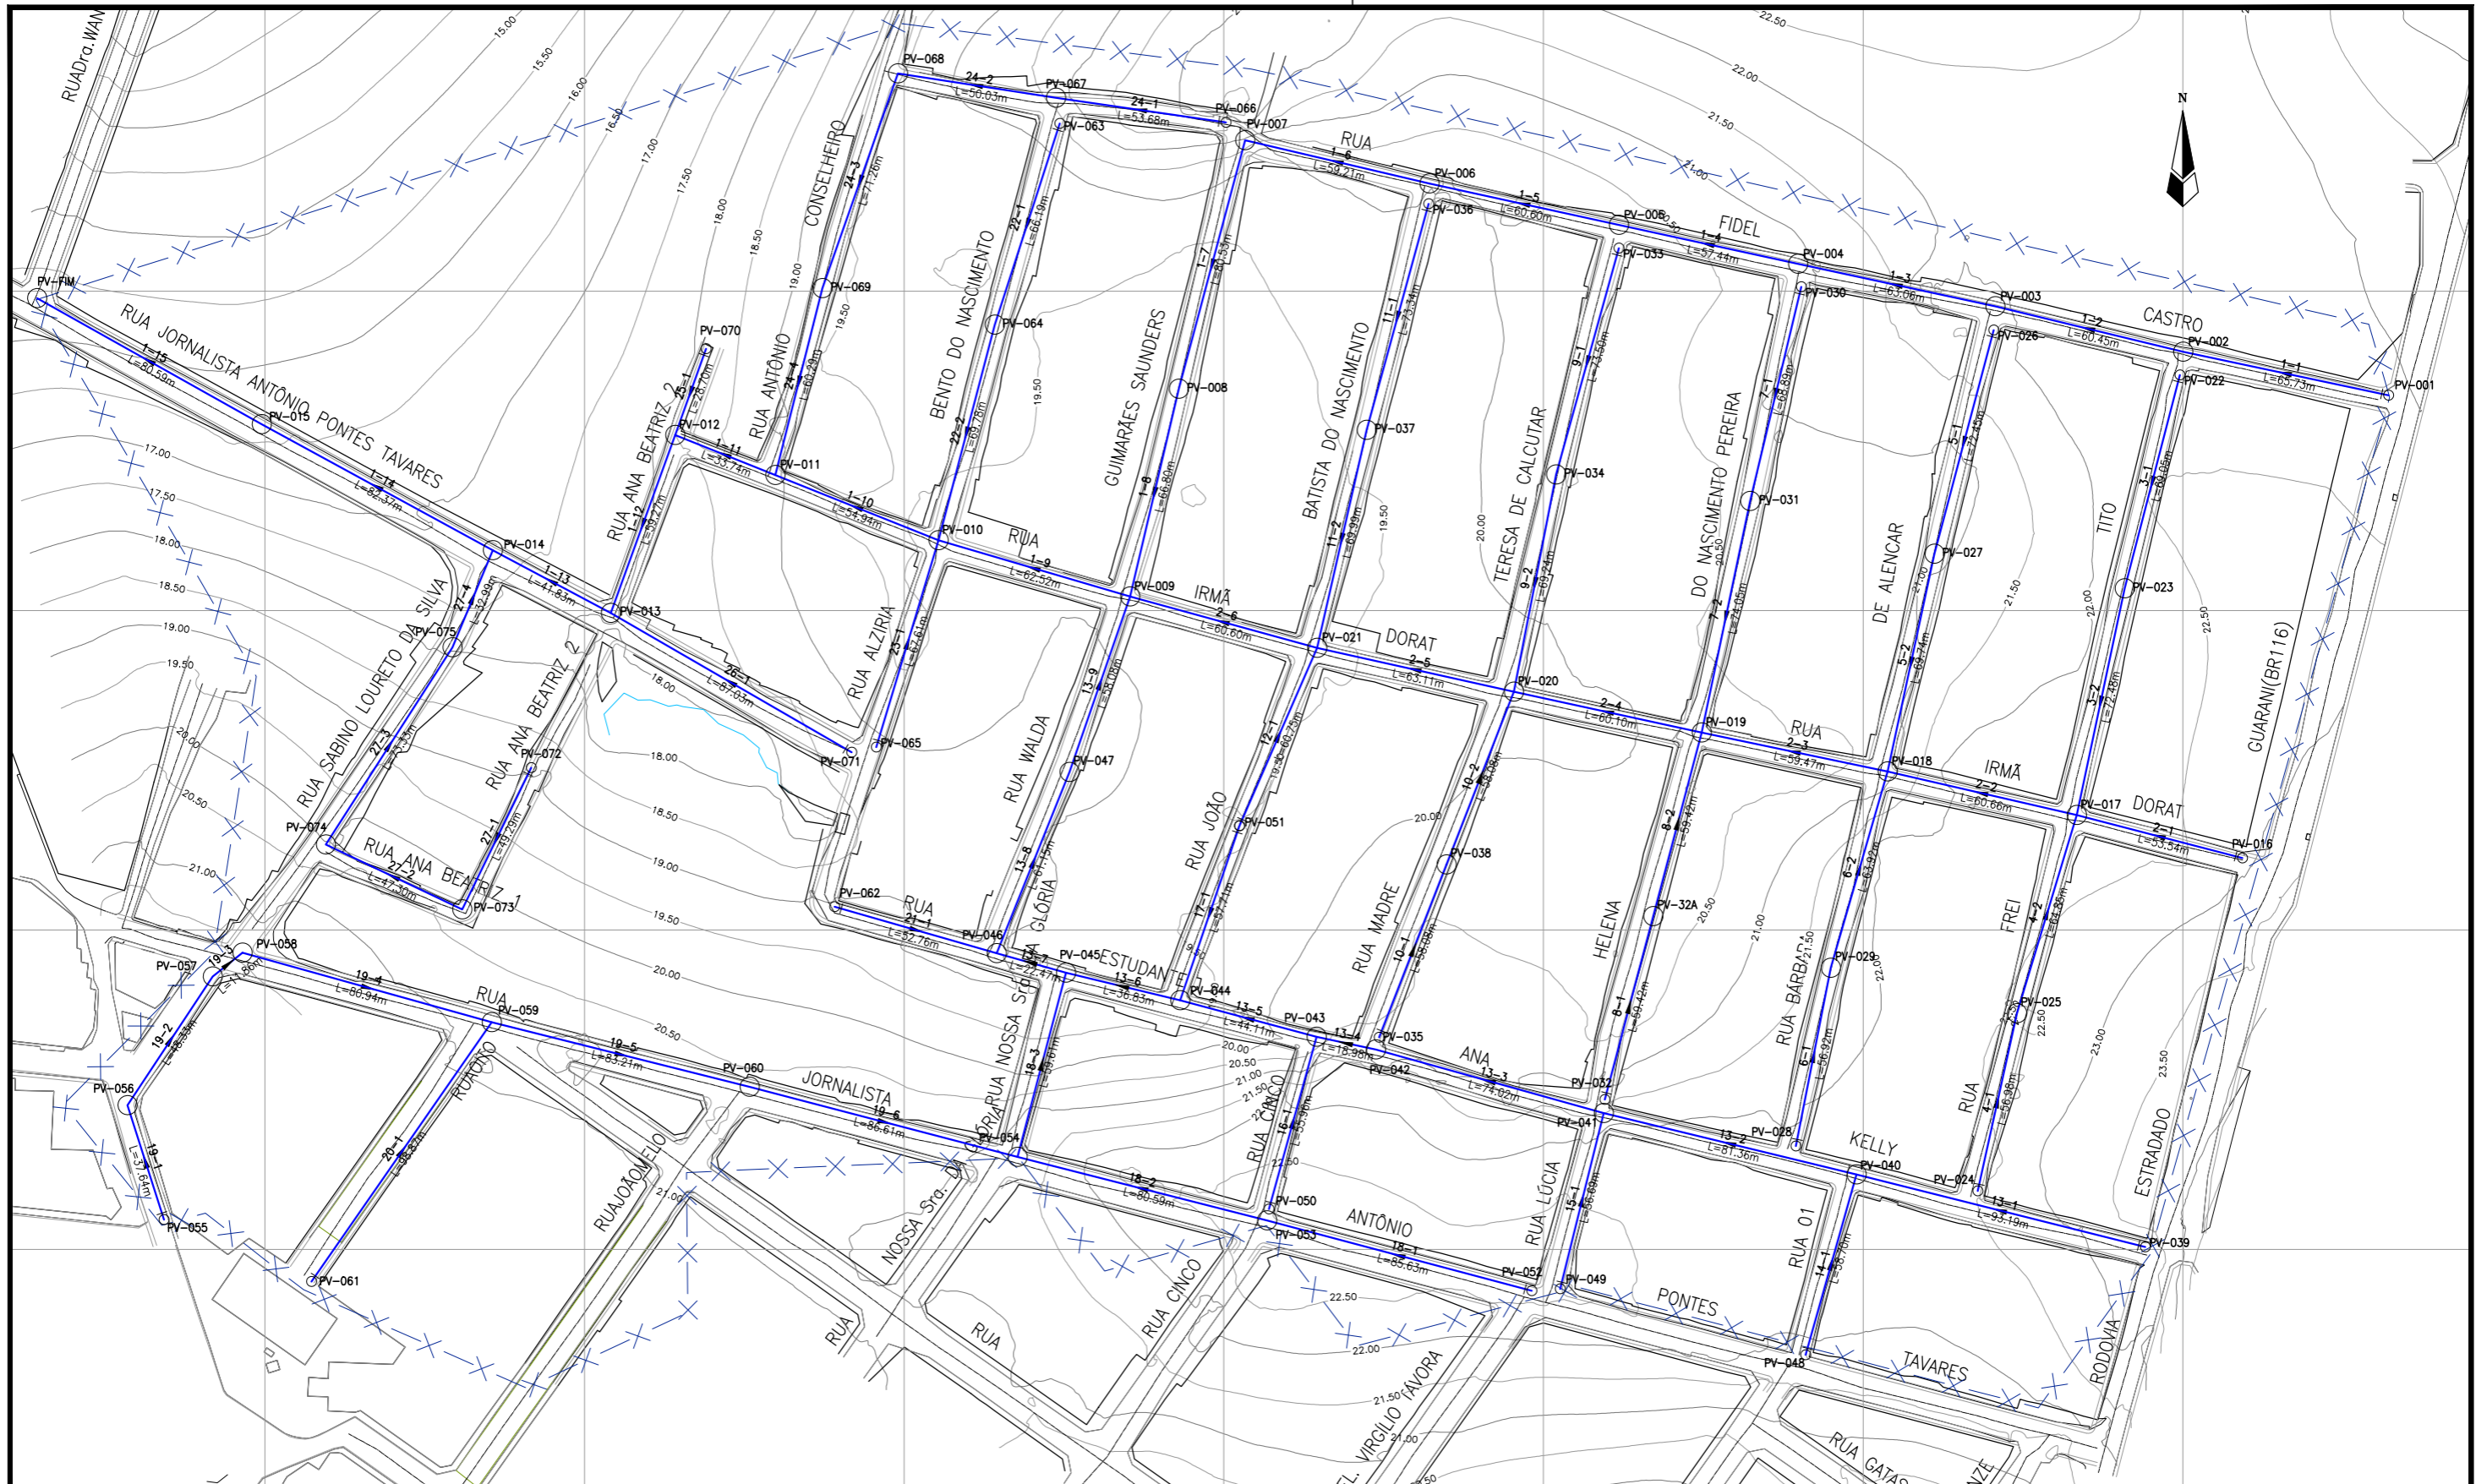

LEGENDA

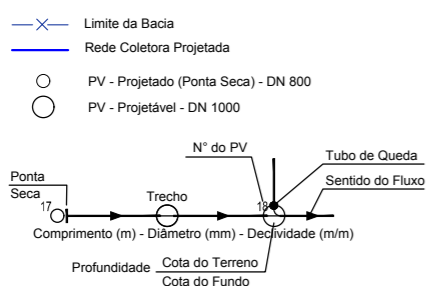

OBS: QUANDO NÃO INDICADO O DIÂMETRO, ESTE É 150 mm

REVISÕES

Nº	Descrição	Data	Desenho	Projetista	Aprovação



Prefeitura de **Fortaleza**

SEINF - SECRETARIA MUNICIPAL DE INFRAESTRUTURA

Nome do Programa: PROINFRA

Data: DEZ/2017

Nome do projeto: COMUNIDADE CHEGUEVARA - PROJETO DE ESGOTAMENTO SANITÁRIO

Escala: 1/2000

Título da folha: REDE COLETORA DE ESGOTOS - PLANTA DE CÁLCULO


Folha:

Responsável técnico:
ENG. ANDRÉ L. DAHER VASCONCELOS
RNP 060091702-9

Coord. elab. de projetos:
ENG. ANDRÉ L. DAHER VASCONCELOS
RNP 060091702-9

02

Arquivo: PG08-IN402-P119-DSB2-0-0001

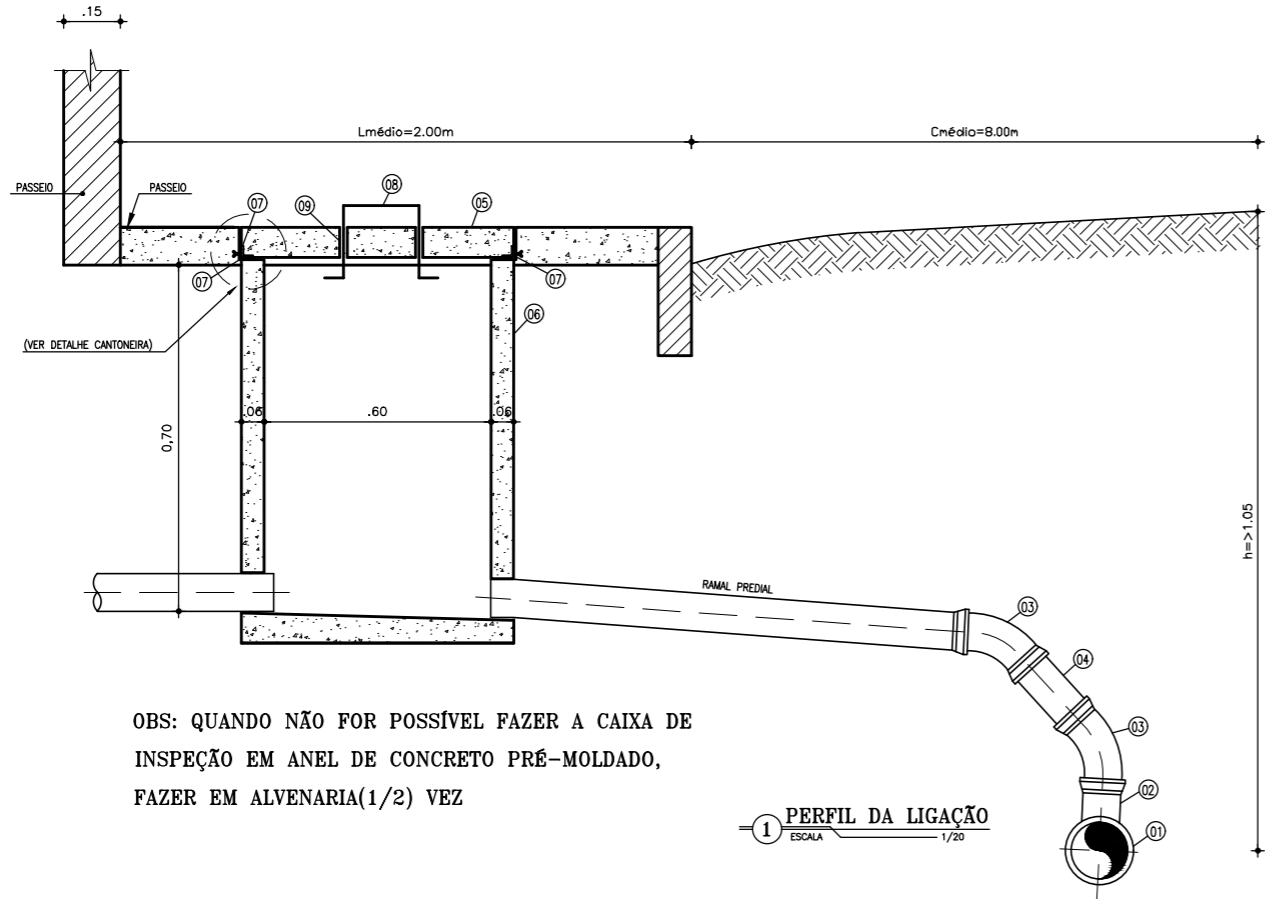


OBS: QUANDO NÃO FOR POSSÍVEL FAZER A CAIXA DE INSPEÇÃO EM ANEL DE CONCRETO PRÉ-MOLDADO, FAZER EM ALVENARIA (1/2) VEZ


1 PERFIL DA LIGAÇÃO
ESCALA 1/20




7 SELIM 90° - SOLDÁVEL
ESCALA 1/20
(PARA TUBOS COM DN ≥ 200)

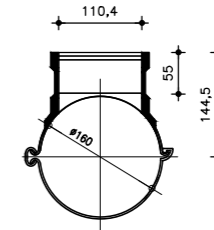

8 SELIM 90° - ELÁSTICO
ESCALA 1/20
(PARA TUBOS COM DN 150)

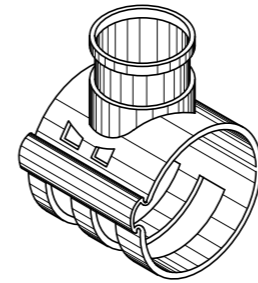


9 PERSPECTIVA - SELIM
ESCALA 1/20

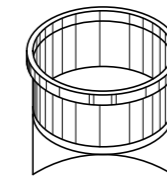


10 DETALHE EM VISTA-SELIM
ESCALA 1/20


DETALHE DA TAMPA DA CAIXA DE INSPEÇÃO PARA PASSEIO

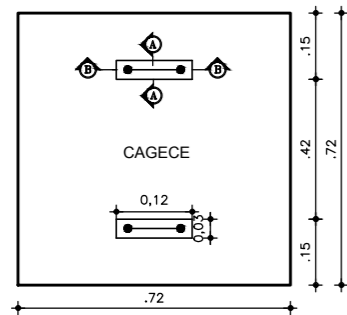


2 TAMPA DE CAIXA DE INSPEÇÃO PARA PASSEIO
ESCALA 1/20

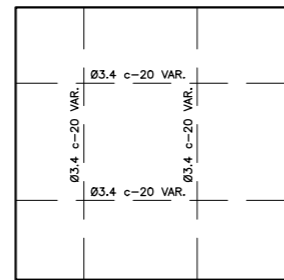


3 ARMADURA
ESCALA 1/20

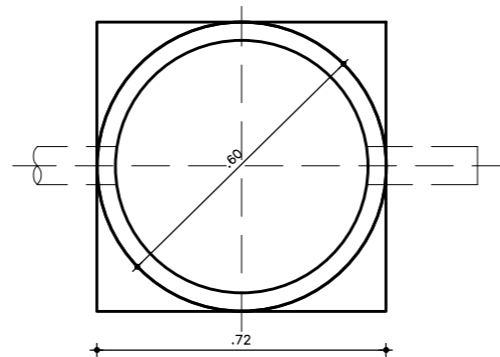


4 PLANTA CAIXA DA CALÇADA
ESCALA 1/20

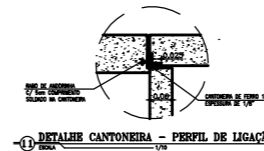

11 DETALHE CANTONEIRA - PERFIL DE LIGAÇÃO
ESCALA 1/20

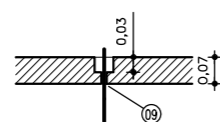

5 CORTE A-A
ESCALA 1/20

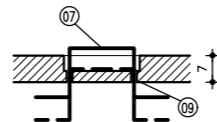

6 CORTE B-B
ESCALA 1/20

OBSERVAÇÕES:

- a - CONCRETO TRAÇO 1 : 3 : 5
- b - ARMADURA SUPERIOR
- c - ARMADURA INFERIOR



REVISÕES					
Nº	Descrição	Data	Desenho	Projetista	Aprovação







Prefeitura de **Fortaleza**

SEINF - SECRETARIA MUNICIPAL DE INFRAESTRUTURA

Nome do Programa: PROINFRA	Data: DEZ/2017
Nome do projeto: COMUNIDADE CHEGUEVARA - PROJETO DE ESGOTAMENTO SANITÁRIO	Escala: INDICADA
Título da folha: REDE COLETORA DE ESGOTOS - LIGAÇÃO DOMICILIAR	Folha:
Responsável técnico: ENG. ANDRÉ L. DAHER VASCONCELOS RNP 060091702-9	Coord. elab. de projetos: ENG. ANDRÉ L. DAHER VASCONCELOS RNP 060091702-9
Arquivo: PG08-IN402-P119-DSB2-0-0001	04



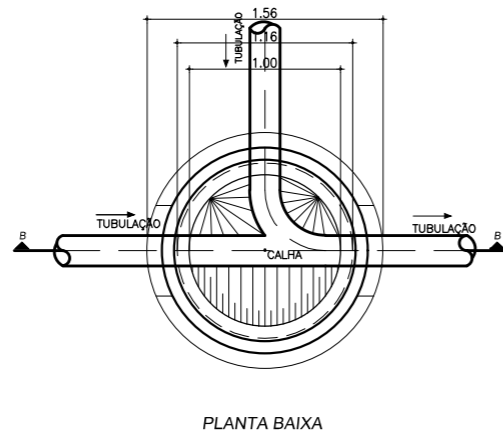
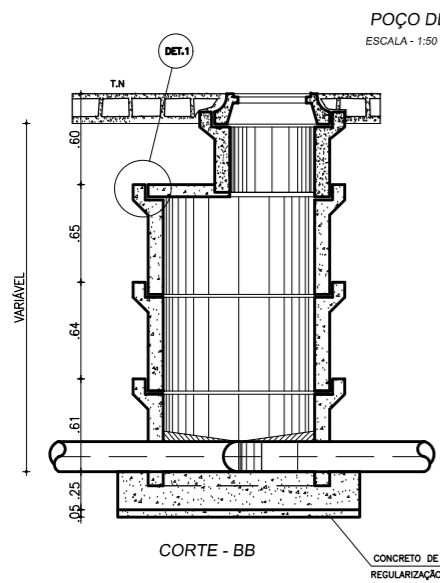


LAJE DE FUNDO DO POÇO DE VISITA DE Ø1000
ESCALA 1:50

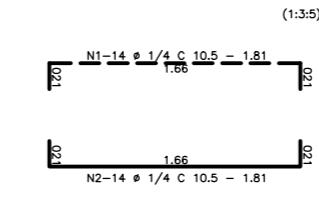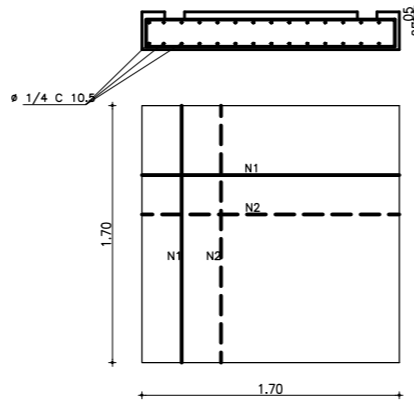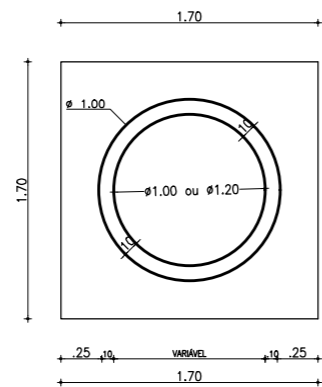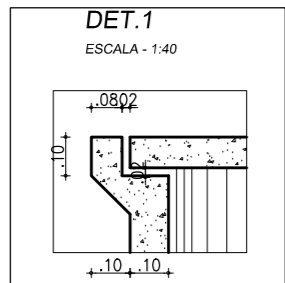



N	Ø	Q	COMP. (m)	TOTAL PARCIAL (m)	TOTAL C/ PERDA (m)	PESO Kg
1	1/4	32	2.08	67.00	72.00	18.00
2	1/4	32	2.08	67.00	72.00	18.00

LAJE DE FUNDO DO POÇO DE VISITA DE Ø 600 mm
ESCALA 1:50

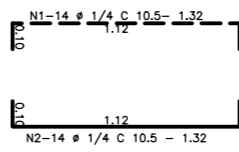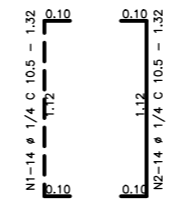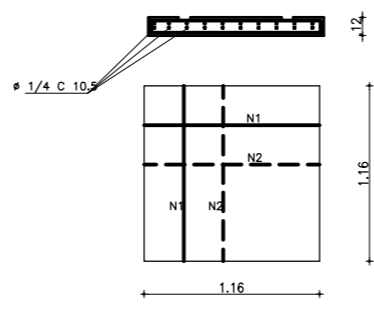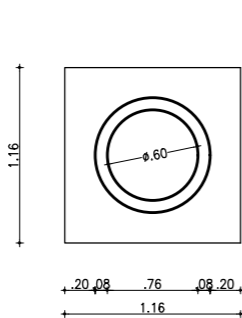


N	Ø	Q	COMP. (m)	TOTAL PARCIAL (m)	TOTAL C/ PERDA (m)	PESO Kg
1	1/4	22	1.32	29.04	34.00	8.50
2	1/4	22	1.32	29.04	34.00	8.50




POÇO DE VISITA
PARA CÂMARA Ø=600mm
ESCALA - INDICADA

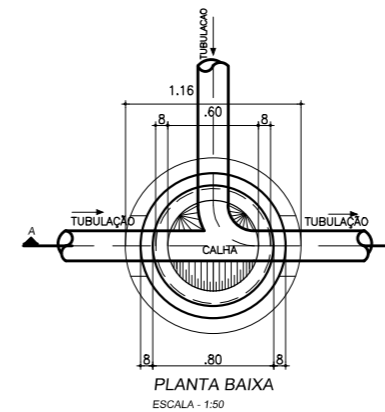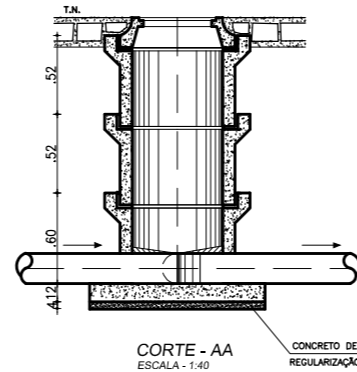

DETALHE DE TUBO DE QUEDA PARA H >= 0.70
SEM ESCALA

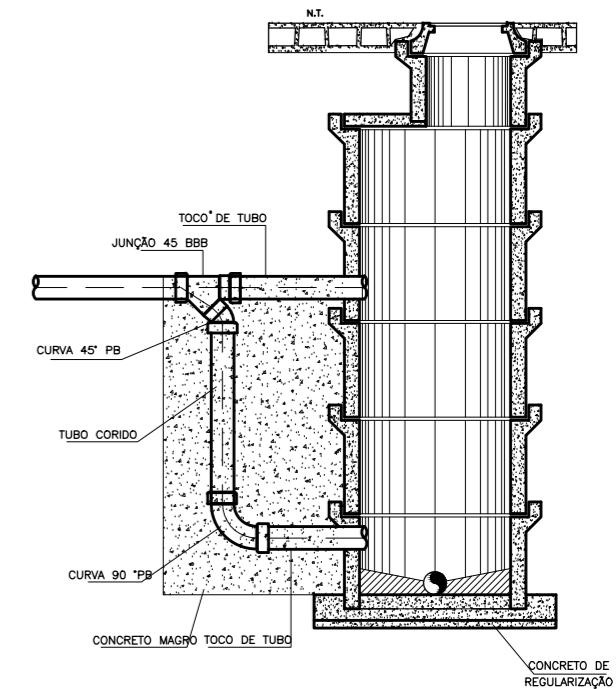

PEÇA DE TRANSIÇÃO
ESCALA - 1:50

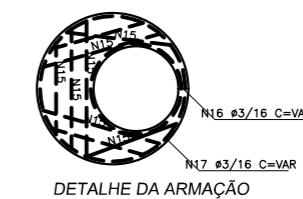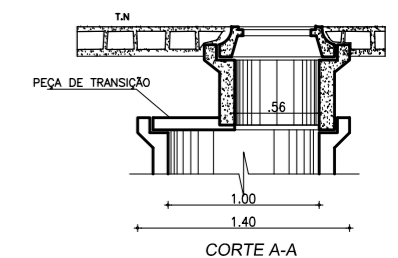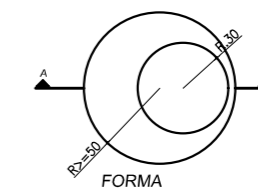

LEGENDA

REVISÕES

Nº	Descrição	Data	Desenho	Projetista	Aprovação



SEINF - SECRETARIA MUNICIPAL DE INFRAESTRUTURA

Nome do Programa: PROINFRA	Data: DEZ/2017
Nome do projeto: COMUNIDADE CHEGUEVARA - PROJETO DE ESGOTAMENTO SANITÁRIO	Escala: INDICADA
Título da folha: REDE COLETORA DE ESGOTOS - POÇO DE VISITA, TUBO DE QUEDA, TIL DE PASSAGEM	Folha:
Responsável técnico: ENG. ANDRÉ L. DAHER VASCONCELOS RNP 060091702-9	Coord. elab. de projetos: ENG. ANDRÉ L. DAHER VASCONCELOS RNP 060091702-9
Arquivo: PG08-IN402-P119-DSB2-0-0001	05



LEGENDA:

- 01 Planta
- Eixo Projetado
- Meio Fio Projetado

REVISÕES

N°	Descrição	Data	Desenho	Projetista	Aprovação
00	Emissão Inicial	Ago/2018	-	-	-



Prefeitura de Fortaleza

SEINF - SECRETARIA MUNICIPAL DE INFRAESTRUTURA

Nome do Programa: PROINFRA

Data: JUL/2018

Nome do projeto: COMUNIDADE UNIDOS VENCEREMOS - PROJETO GEOMÉTRICO

Escala: 1/2500

Título da folha: PLANTA GERAL

Folha:

Responsável técnico:
ENG. ANDRÉ L. DAHER VASCONCELOS
RNP 060091702-9

Coord. Gerenc. de projetos:
ENG. ANDRÉ L. DAHER VASCONCELOS
RNP 060091702-9

02

Arquivo: PG08-IN402-P113-DSB-0-0000



LEGENDA:

Pavimentação Existente

- Asfalto
- Pedra Tosca
- Barro

REVISÕES

N°	Descrição	Data	Desenho	Projetista	Aprovação
00	Emissão Inicial	Ago/2018	-	-	-



Prefeitura de Fortaleza

SEINF - SECRETARIA MUNICIPAL DE INFRAESTRUTURA

Nome do Programa: PROINFRA

Data: JUL/2018

Nome do projeto: COMUNIDADE UNIDOS VENCEREMOS - PROJETO GEOMÉTRICO

Escala: 1/2500

Título da folha: PLANTA DE PAVIMENTAÇÃO EXISTENTE

Folha:

Responsável técnico:
ENG. ANDRÉ L. DAHER VASCONCELOS
RNP 060091702-9

Coord. Gerenc. de projetos:
ENG. ANDRÉ L. DAHER VASCONCELOS
RNP 060091702-9

03

Arquivo: PG08-IN402-P113-DSB-0-0000



LEGENDA:

- Pavimento Intertravado
- Recuperação Asfáltica

REVISÕES

N°	Descrição	Data	Desenho	Projetista	Aprovação
00	Emissão Inicial	Ago/2018	-	-	-



Prefeitura de Fortaleza

SEINF - SECRETARIA MUNICIPAL DE INFRAESTRUTURA

Nome do Programa: PROINFRA

Data: JUL/2018

Nome do projeto: COMUNIDADE UNIDOS VENCEREMOS - PROJETO GEOMÉTRICO

Escala: 1/1250

Título da folha: PLANTA DE PAVIMENTAÇÃO


Folha:

Responsável técnico:
ENG. ANDRÉ L. DAHER VASCONCELOS
RNP 060091702-9


Coord. Gerenc. de projetos:
ENG. ANDRÉ L. DAHER VASCONCELOS
RNP 060091702-9

04

Arquivo: PG08-IN402-P113-DSB-0-0000

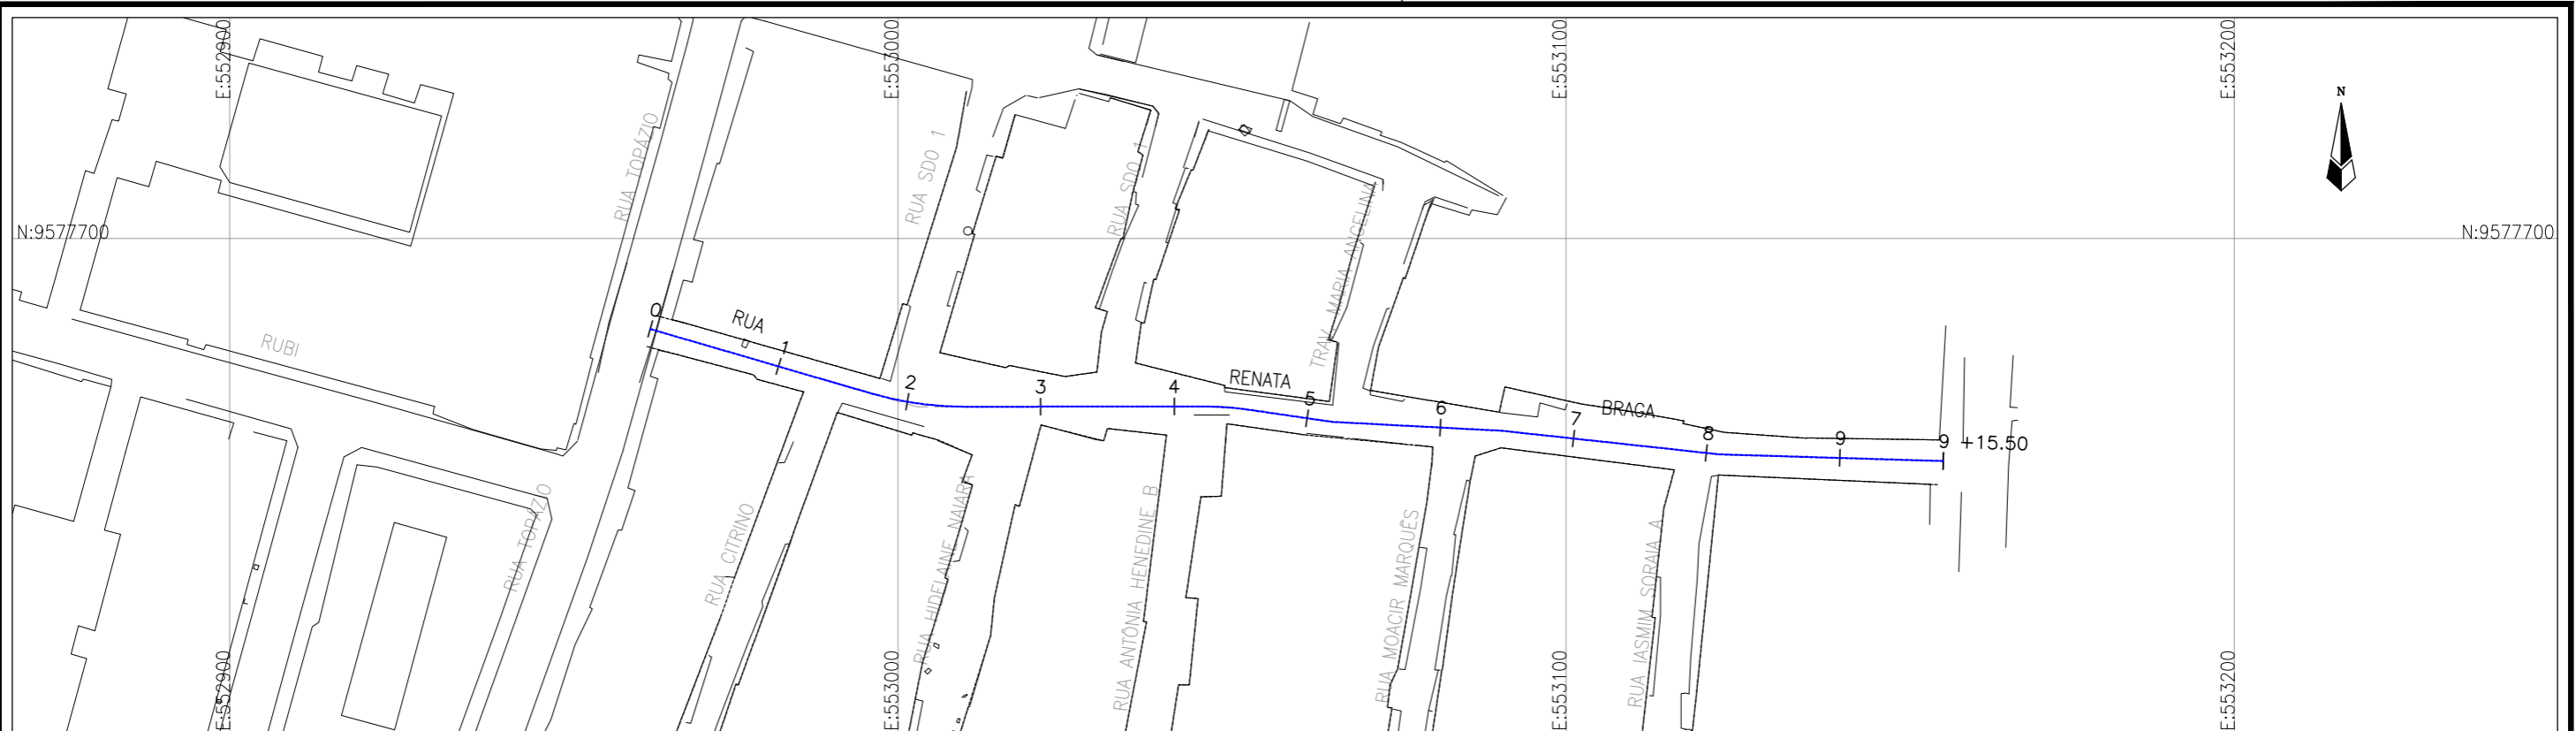


Planta Baixa
Escala: 1/1000

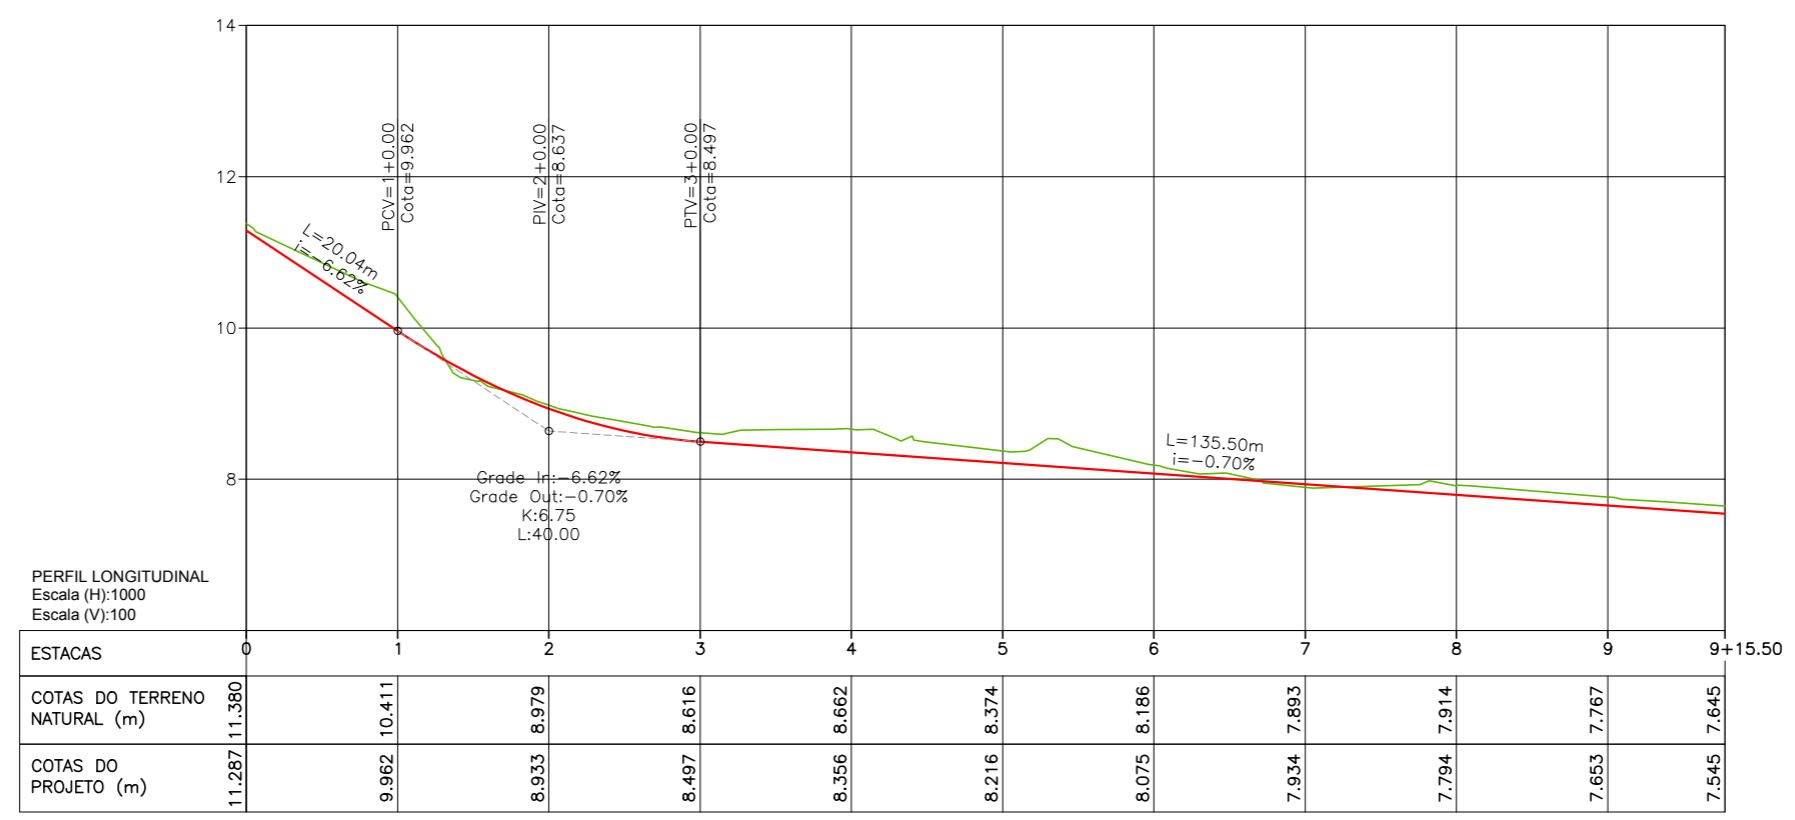

- LEGENDA:**
- 01 Planta
 - Eixo Projetado
 - Meio Fio Projetado
 - Perfil**
 - Terreno Natural
 - Greide Projetado


REVISÕES					
N°	Descrição	Data	Desenho	Projetista	Aprovação
00	Emissão Inicial	Ago/2018	-	-	-




Prefeitura de Fortaleza

SEINF - SECRETARIA MUNICIPAL DE INFRAESTRUTURA

Nome do Programa: PROINFRA		Data: JUL/2018
Nome do projeto: COMUNIDADE UNIDOS VENCEREMOS - PROJETO GEOMÉTRICO		Escala: 1/1000
Título da folha: PLANTA BAIXA E PERFIL - RUA RENATA BRAGA		Folha:
Responsável técnico: ENG. ANDRÉ L. DAHER VASCONCELOS RNP 060091702-9	Coord. Gerenc. de projetos: ENG. ANDRÉ L. DAHER VASCONCELOS RNP 060091702-9	
Arquivo: PG08-IN402-P113-DSB-0-0000		

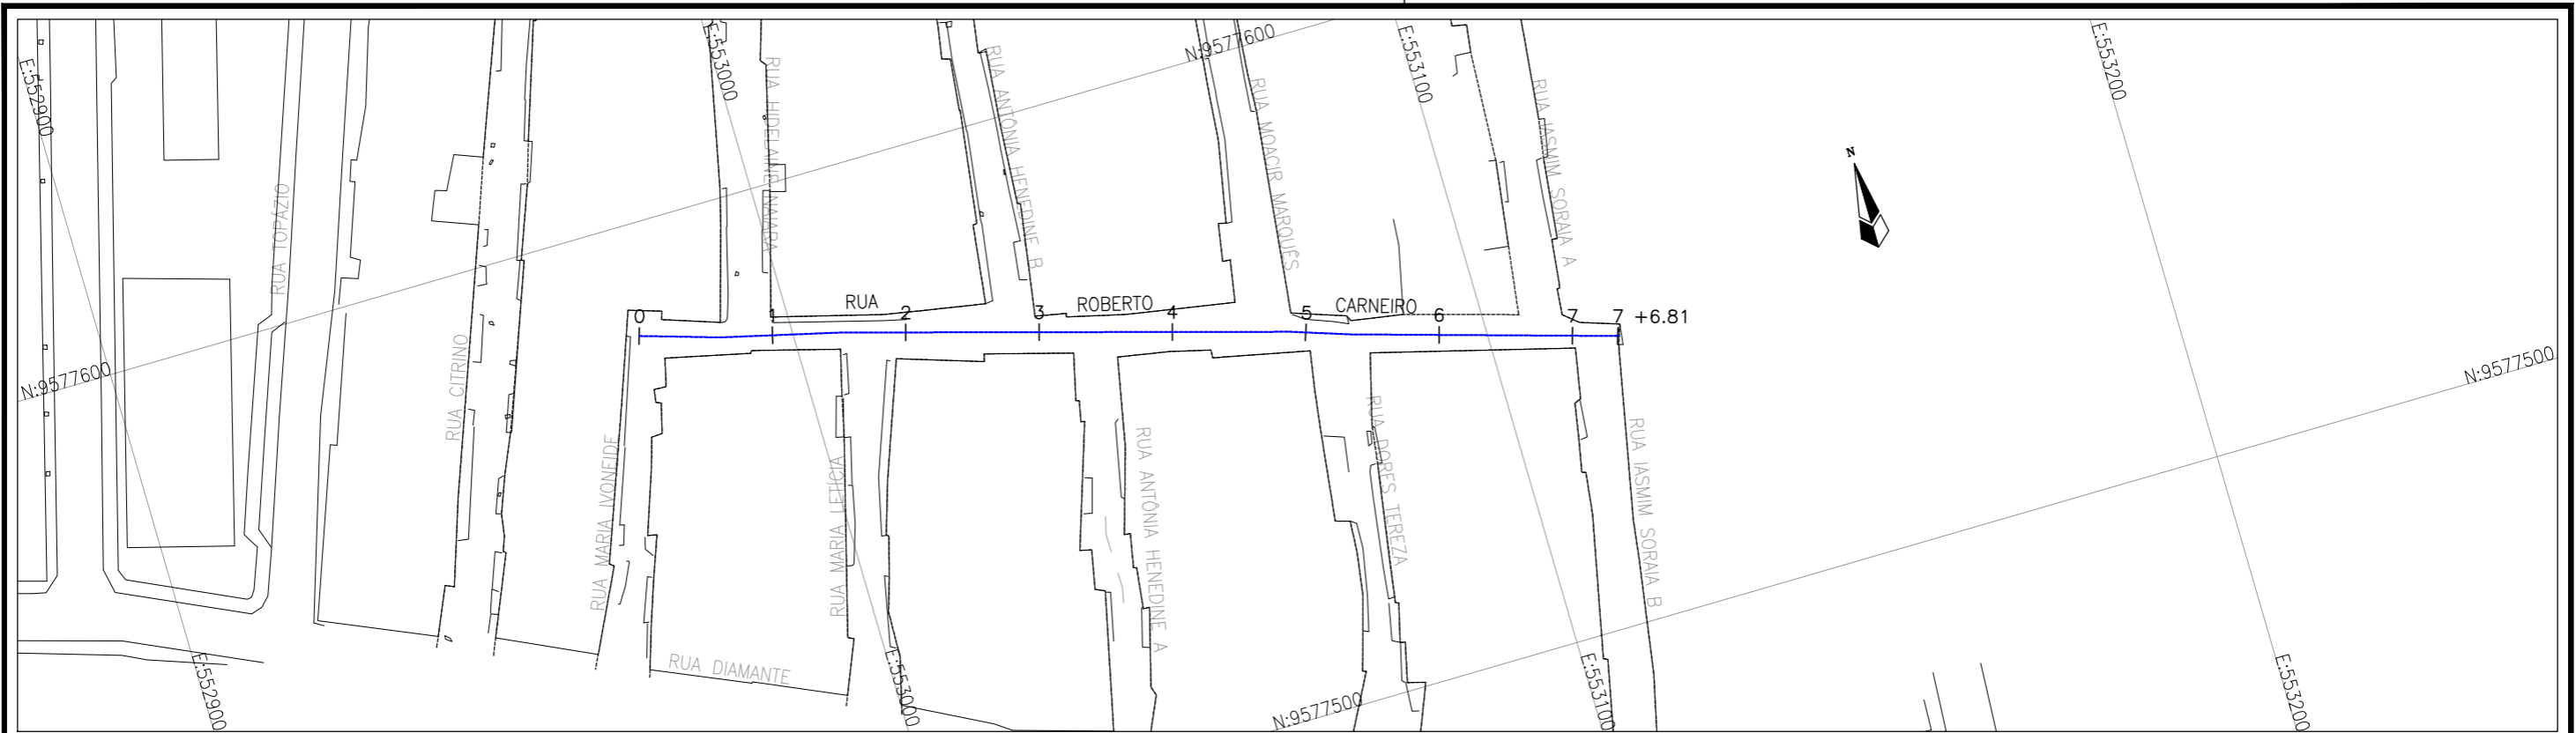

Planta Baixa
Escala: 1/1000

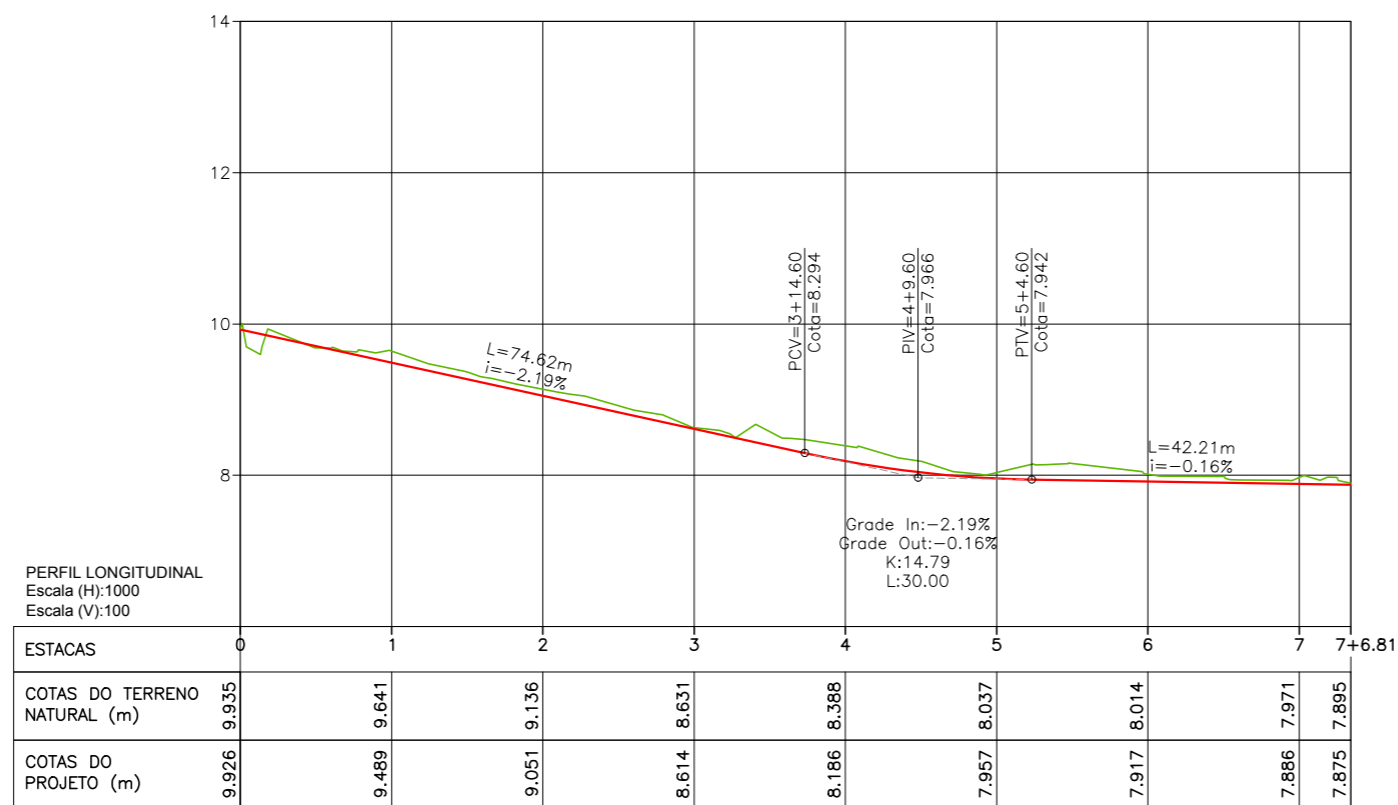

LEGENDA:

- 01 Planta
- Eixo Projetado
- Meio Fio Projetado
- Perfil
- Terreno Natural
- Greide Projetado


REVISÕES

N°	Descrição	Data	Desenho	Projetista	Aprovação
00	Emissão Inicial	Ago/2018	-	-	-





SEINF - SECRETARIA MUNICIPAL DE INFRAESTRUTURA

Nome do Programa: PROINFRA	Data: JUL/2018
Nome do projeto: COMUNIDADE UNIDOS VENCEREMOS - PROJETO GEOMÉTRICO	Escala: 1/1000
Título da folha: PLANTA BAIXA E PERFIL - RUA ROBERTO CARNEIRO	Folha:
Responsável técnico: ENG. ANDRÉ L. DAHER VASCONCELOS RNP 060091702-9	Coord. Gerenc. de projetos: ENG. ANDRÉ L. DAHER VASCONCELOS RNP 060091702-9
Arquivo: PG08-IN402-P113-DSB-0-0000	06

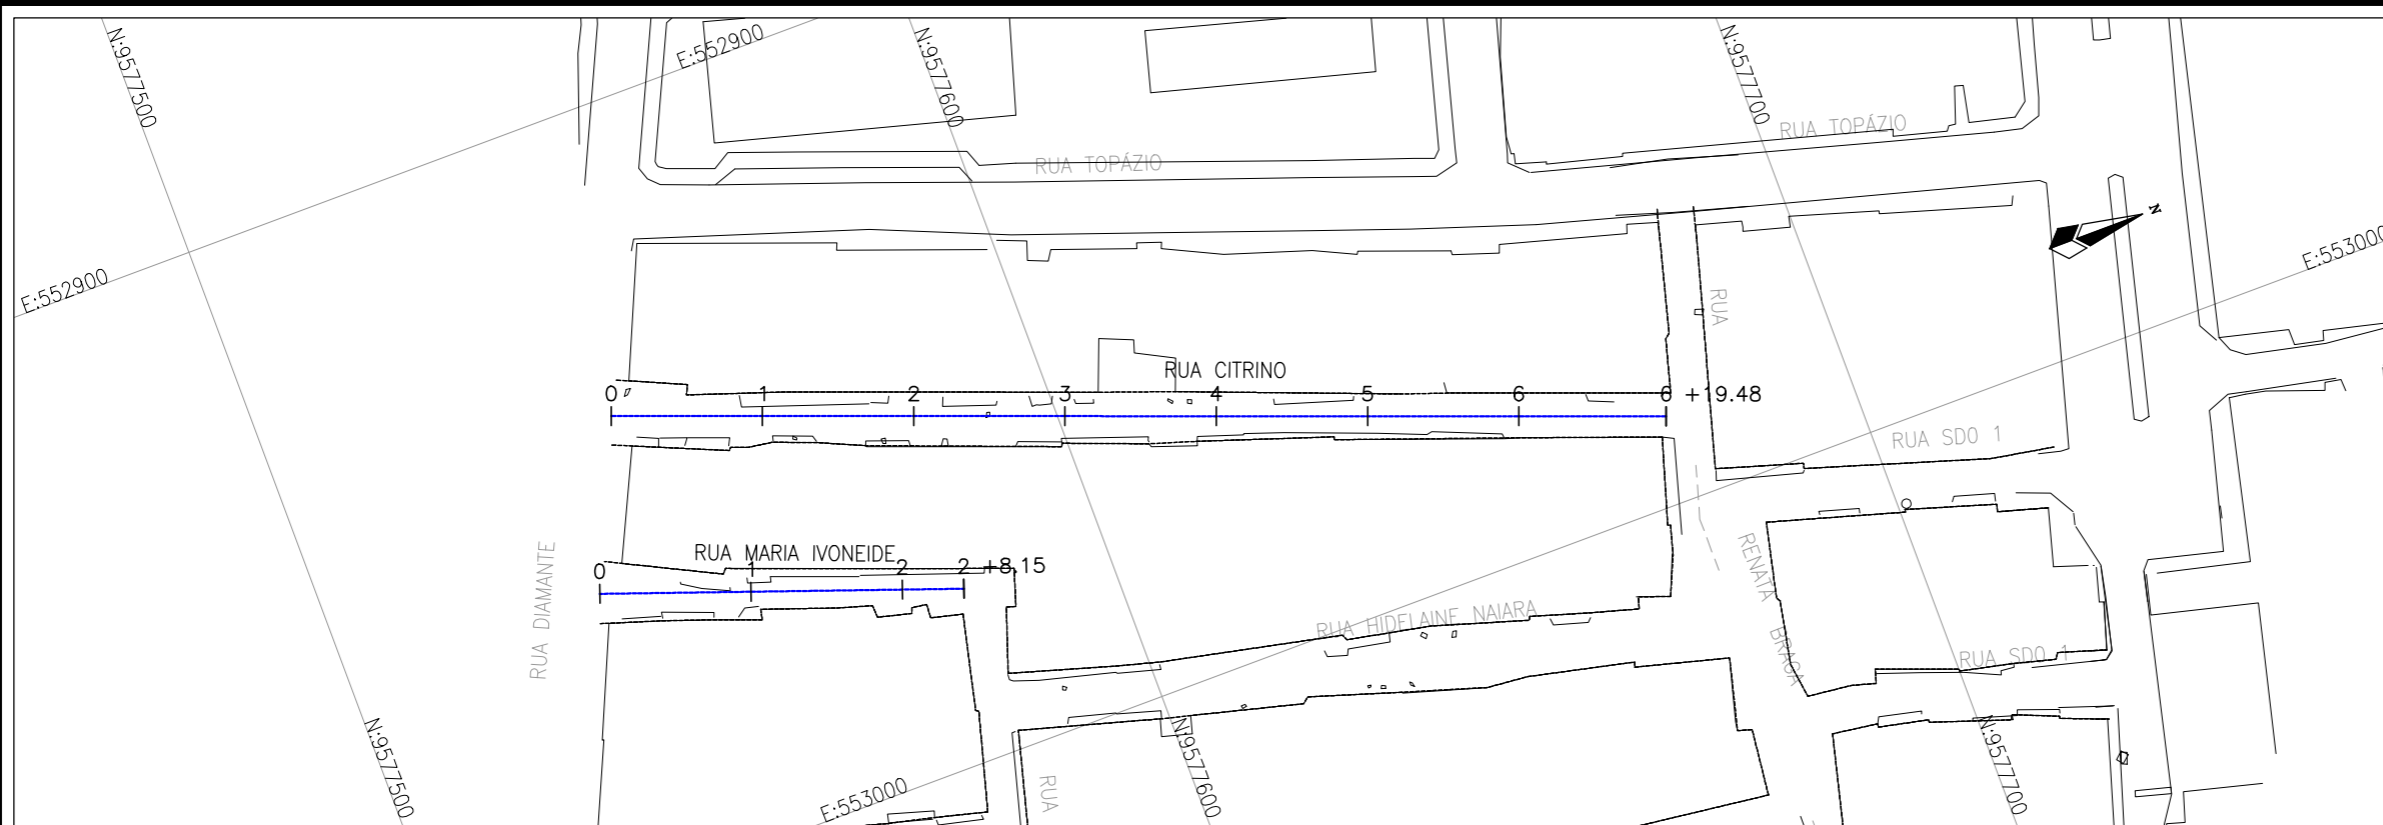

Planta Baixa
Escala: 1/1000

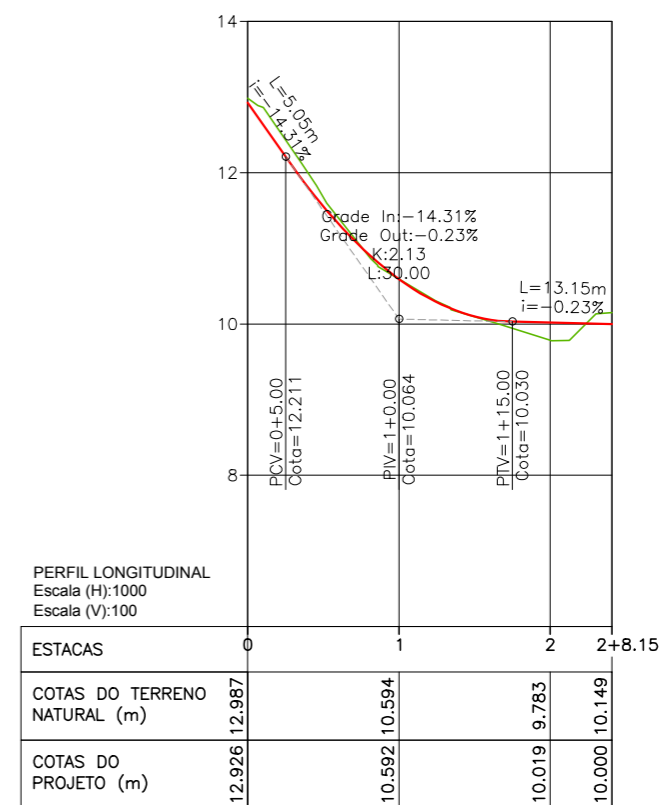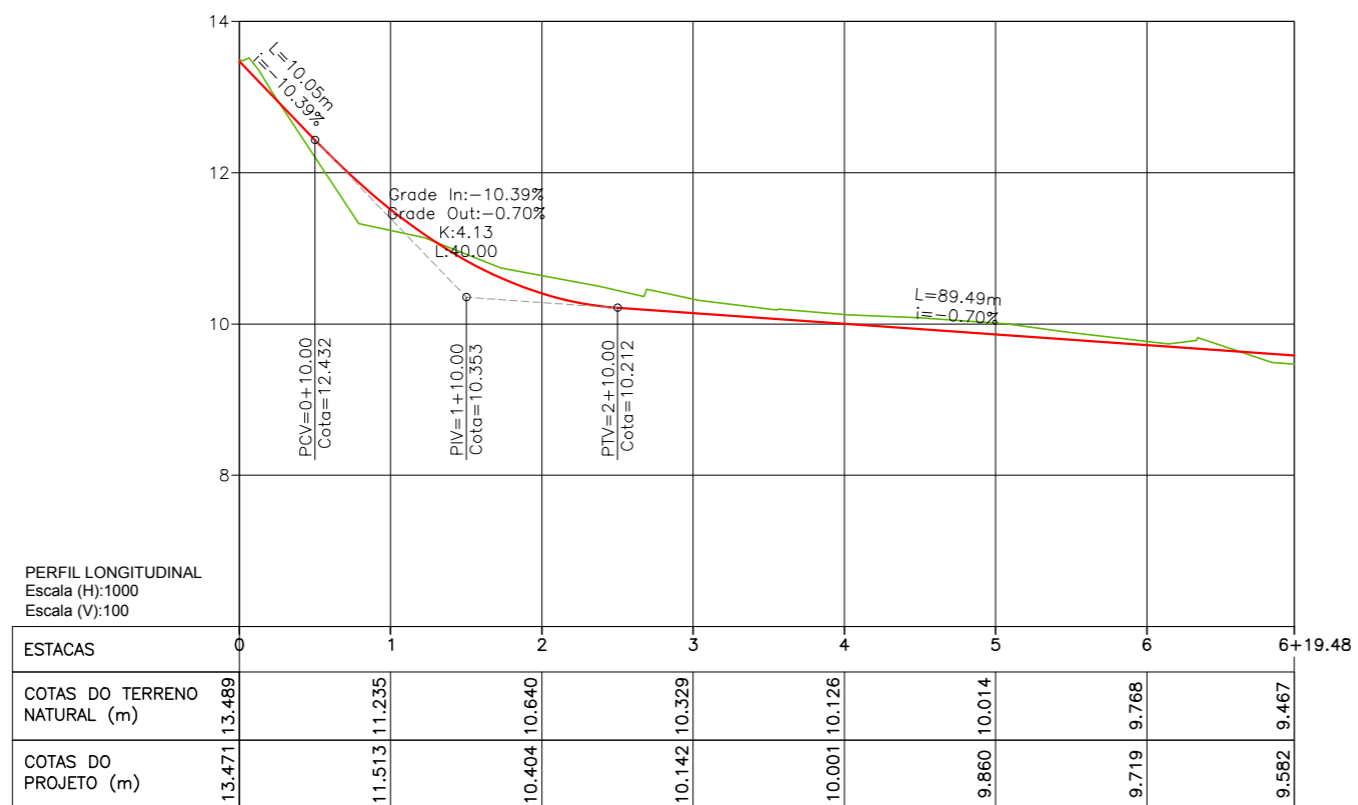

LEGENDA:

- 01 Planta
- Eixo Projetado
- Meio Fio Projetado
- Perfil
- Terreno Natural
- Greide Projetado


REVISÕES

N°	Descrição	Data	Desenho	Projetista	Aprovação
00	Emissão Inicial	Ago/2018	-	-	-





SEINF - SECRETARIA MUNICIPAL DE INFRAESTRUTURA

Nome do Programa: PROINFRA	Data: JUL/2018
Nome do projeto: COMUNIDADE UNIDOS VENCEREMOS - PROJETO GEOMÉTRICO	Escala: 1/1000
Título da folha: PLANTA BAIXA E PERFIL - RUA CITRINO e RUA MARIA IVONEIDE	Folha:
Responsável técnico: ENG. ANDRÉ L. DAHER VASCONCELOS RNP 060091702-9	Coord. Gerenc. de projetos: ENG. ANDRÉ L. DAHER VASCONCELOS RNP 060091702-9
Arquivo: PG08-IN402-P113-DSB-0-0000	07

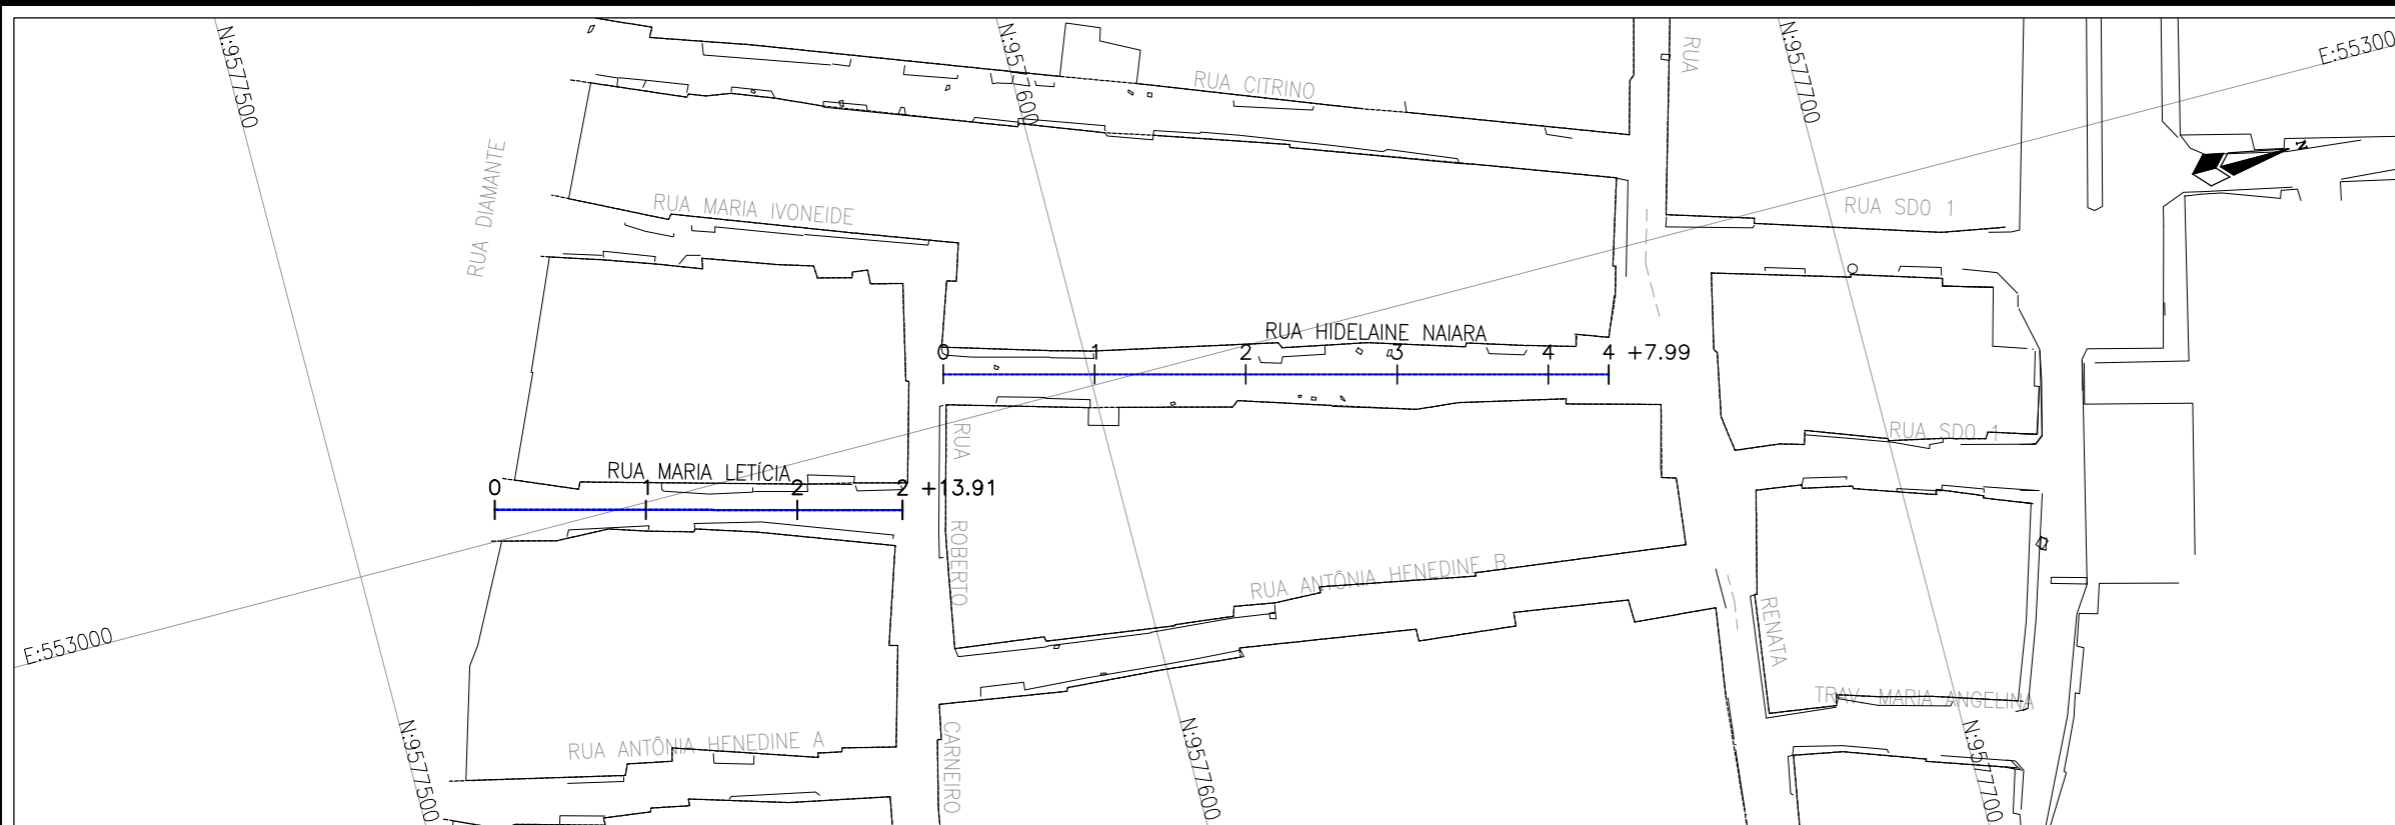

Planta Baixa
Escala: 1/1000

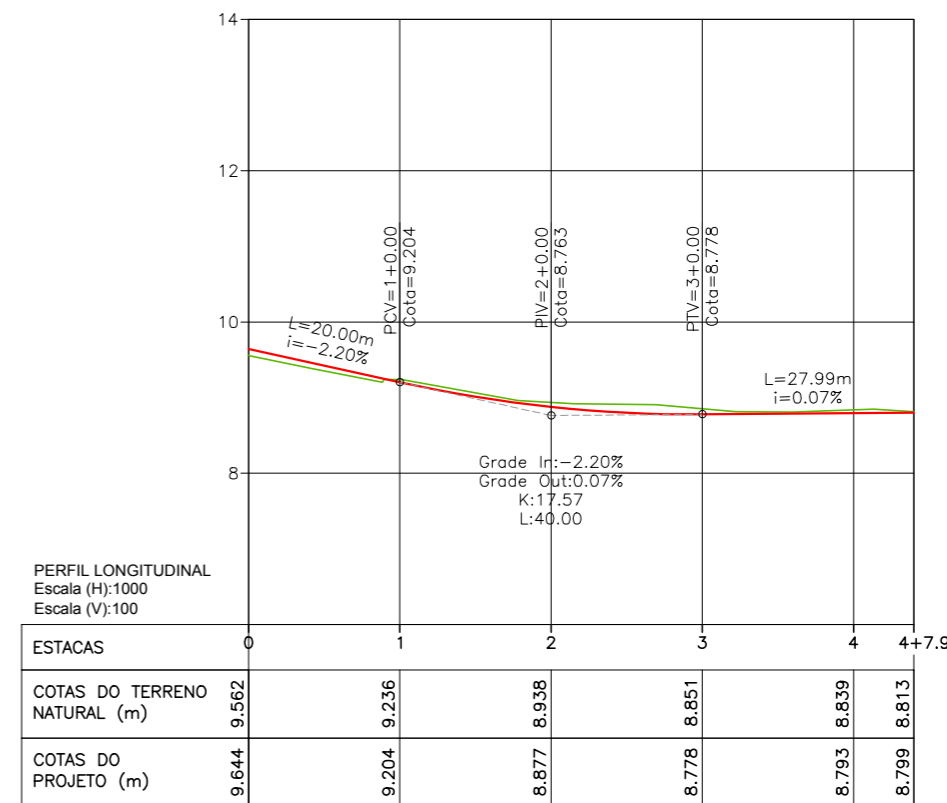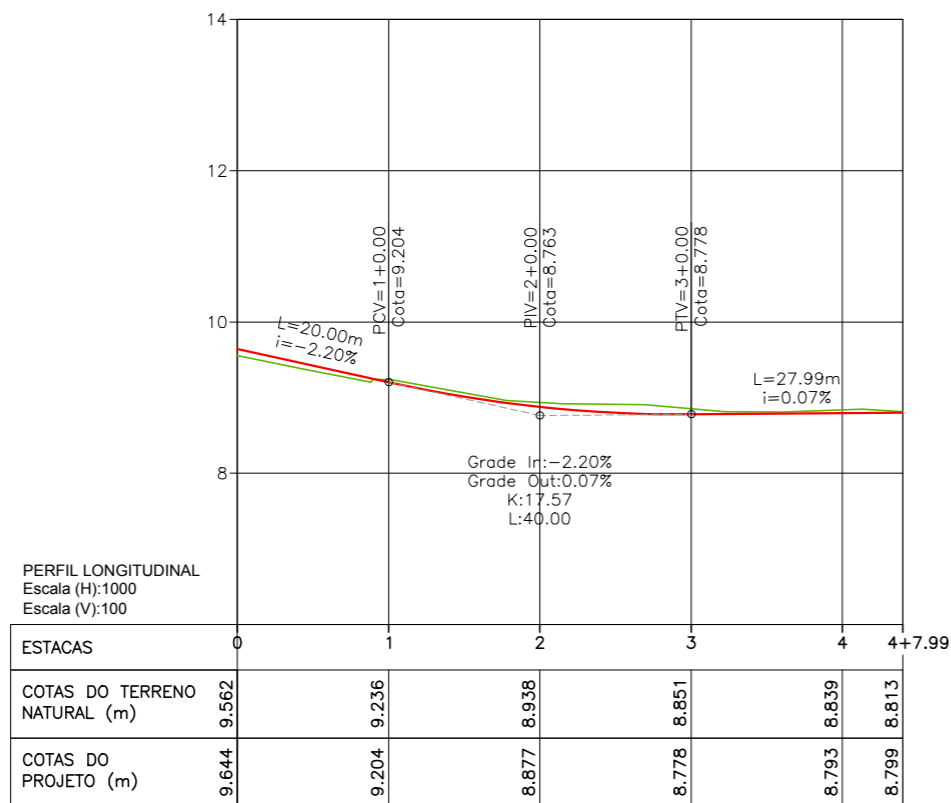

LEGENDA:

- 01 Planta
- Eixo Projetado
- Meio Fio Projetado
- Perfil
- Terreno Natural
- Greide Projetado

REVISÕES

N°	Descrição	Data	Desenho	Projetista	Aprovação
00	Emissão Inicial	Ago/2018	-	-	-




Prefeitura de Fortaleza



SEINF - SECRETARIA MUNICIPAL DE INFRAESTRUTURA

Nome do Programa: PROINFRA	Data: JUL/2018
Nome do projeto: COMUNIDADE UNIDOS VENCEREMOS - PROJETO GEOMÉTRICO	Escala: 1/1000
Título da folha: PLANTA BAIXA E PERFIL - RUA HIDELAINE NAIARA e RUA MARIA LETÍCIA	Folha:
Responsável técnico: ENG. ANDRÉ L. DAHER VASCONCELOS RNP 060091702-9	Coord. Gerenc. de projetos: ENG. ANDRÉ L. DAHER VASCONCELOS RNP 060091702-9
Arquivo: PG08-IN402-P113-DSB-0-0000	

08

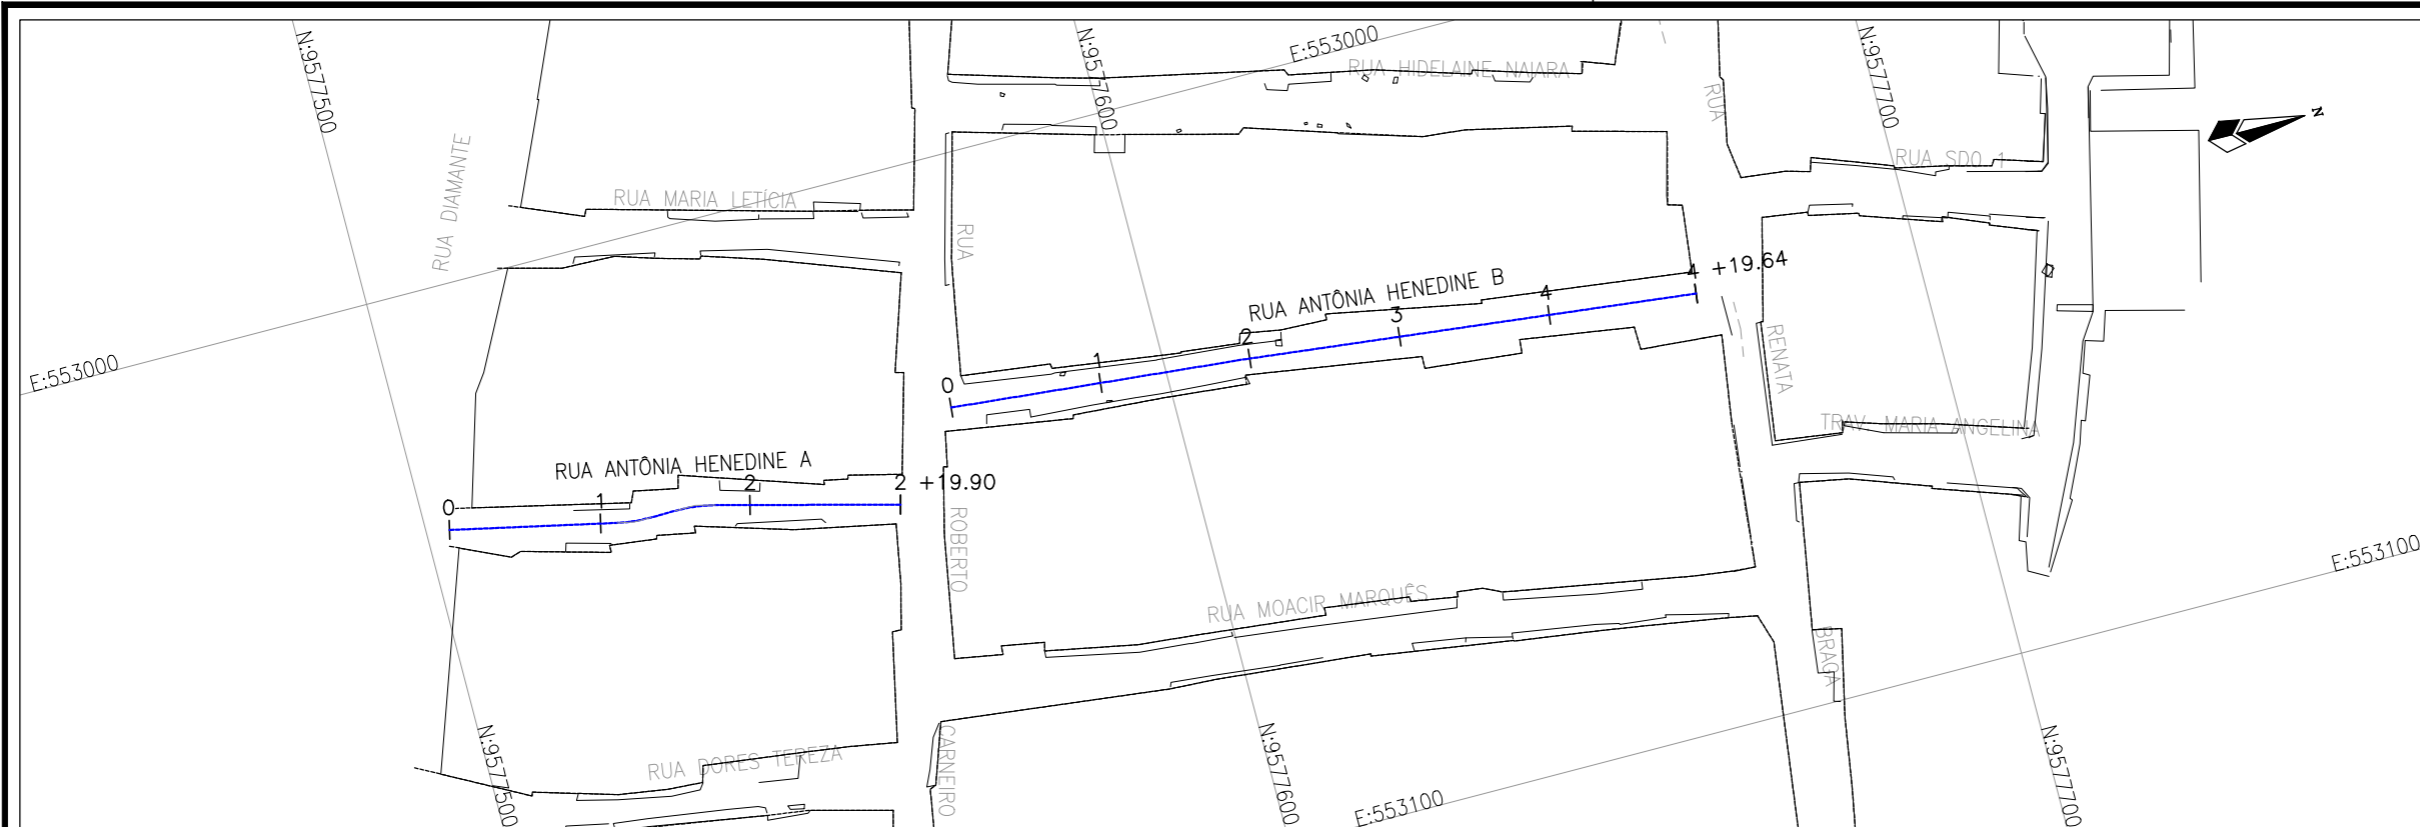

Planta Baixa
Escala: 1/1000

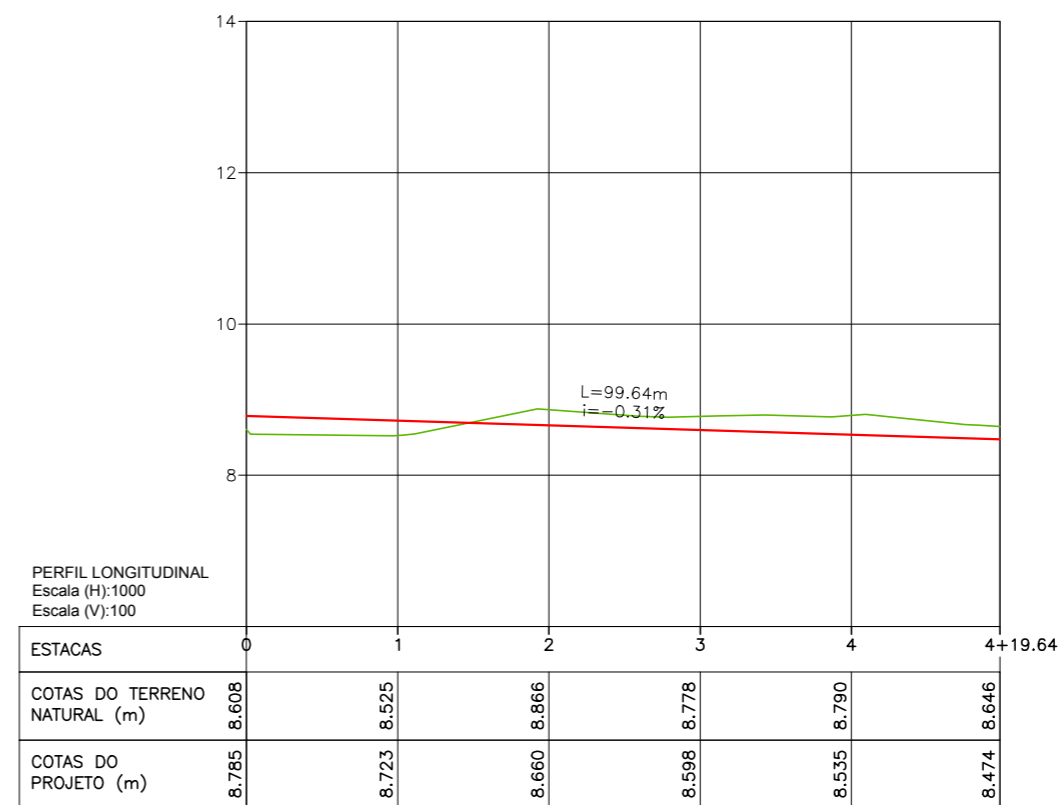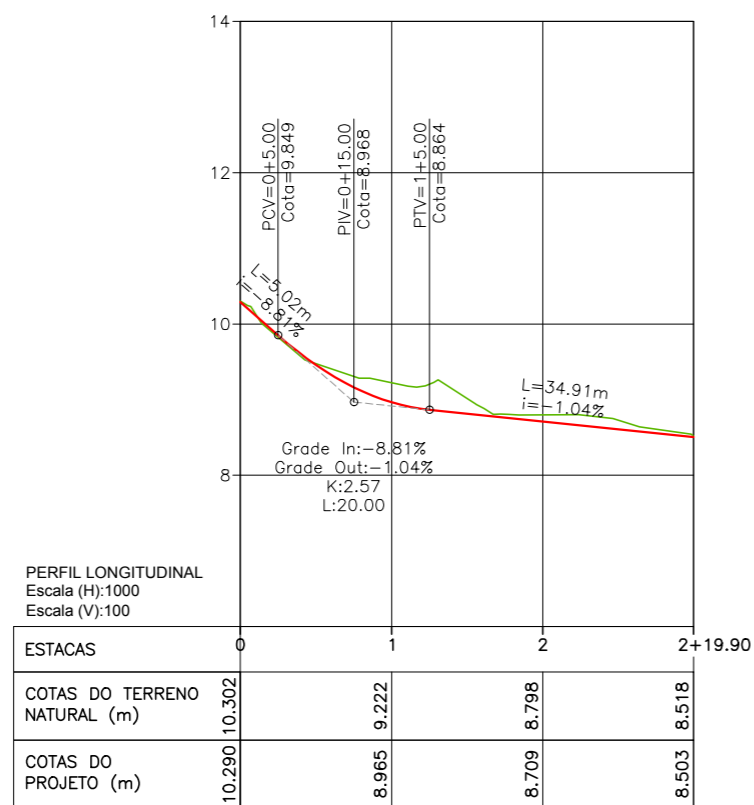

LEGENDA:

- 01 Planta
- Eixo Projetado
- Meio Fio Projetado
- Perfil
- Terreno Natural
- Greide Projetado

REVISÕES


N°	Descrição	Data	Desenho	Projetista	Aprovação
00	Emissão Inicial	Ago/2018	-	-	-





Prefeitura de Fortaleza

SEINF - SECRETARIA MUNICIPAL DE INFRAESTRUTURA

Nome do Programa: PROINFRA	Data: JUL/2018
Nome do projeto: COMUNIDADE UNIDOS VENCEREMOS - PROJETO GEOMÉTRICO	Escala: 1/1000
Título da folha: PLANTA BAIXA E PERFIL - RUA ANTÔNIA HENEDINE A e RUA ANTÔNIA HENEDINE B	Folha:
Responsável técnico: ENG. ANDRÉ L. DAHER VASCONCELOS RNP 060091702-9	Coord. Gerenc. de projetos: ENG. ANDRÉ L. DAHER VASCONCELOS RNP 060091702-9
Arquivo: PG08-IN402-P113-DSB-0-0000	09

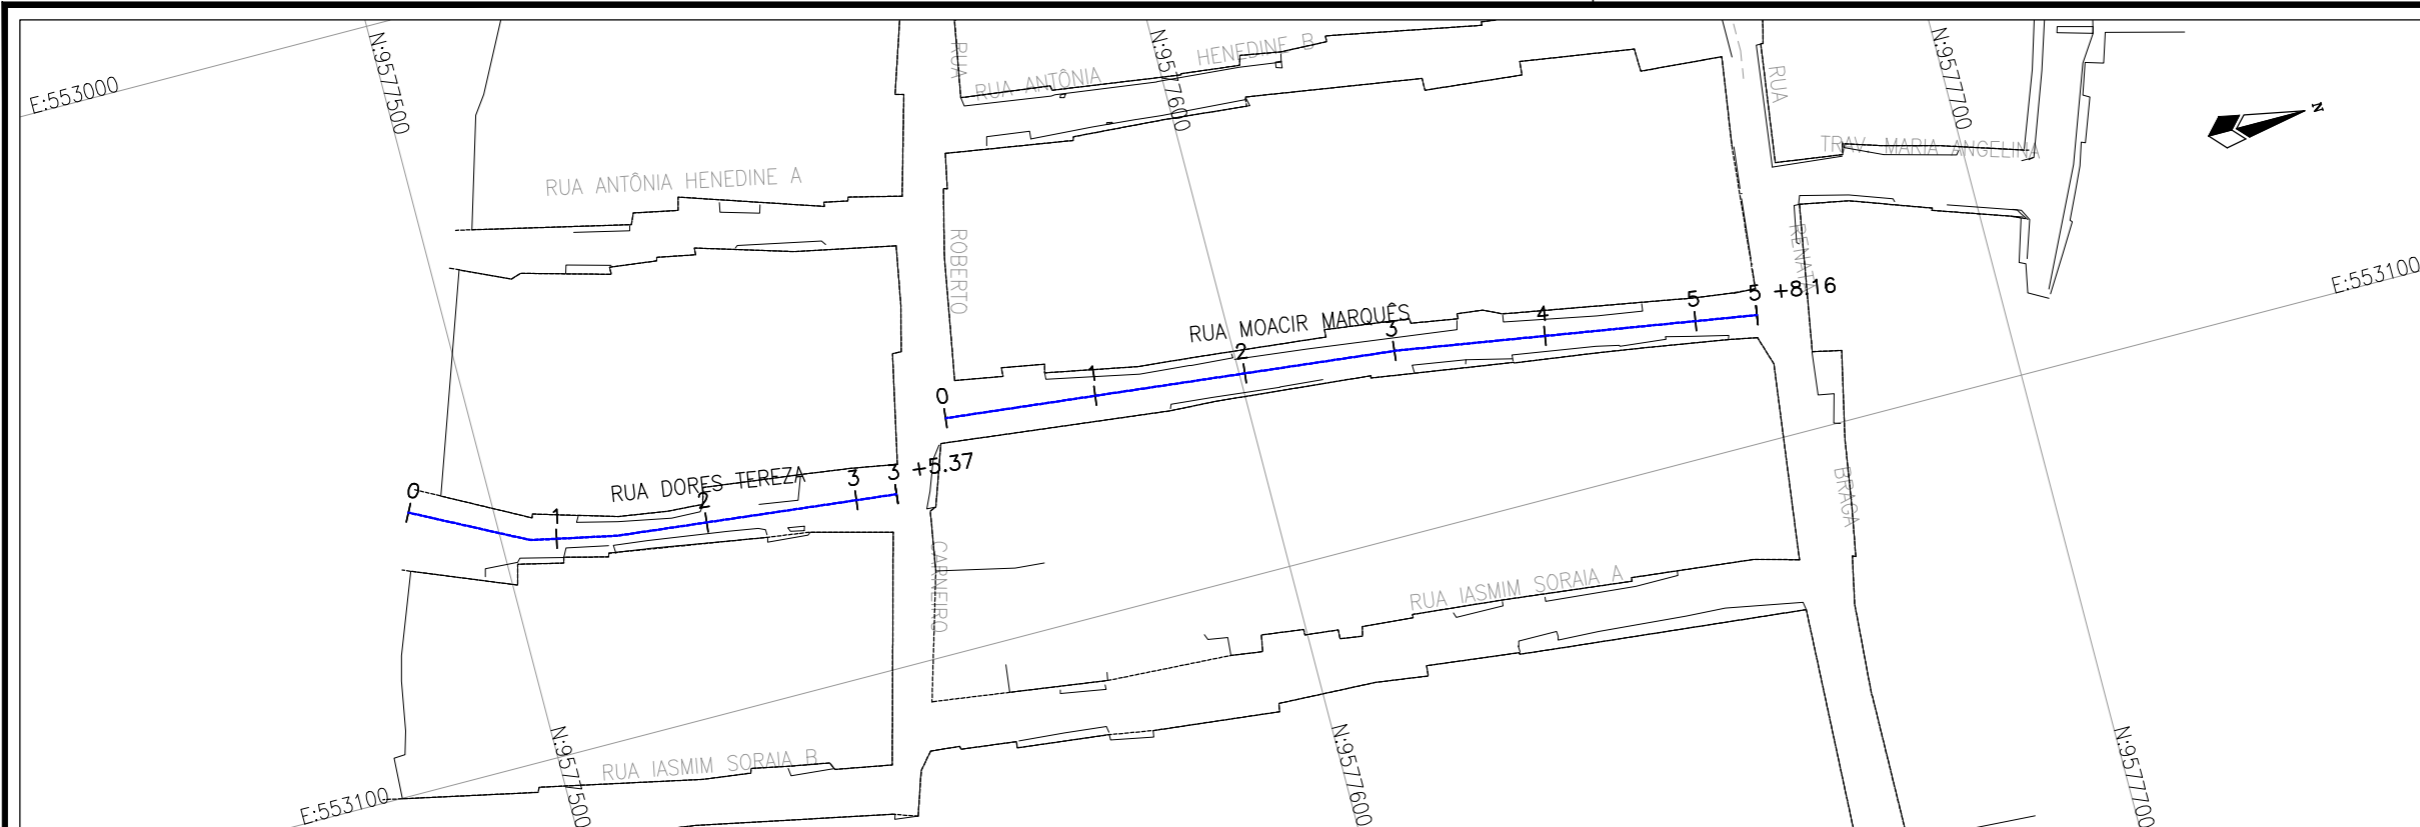

Planta Baixa
Escala: 1/1000

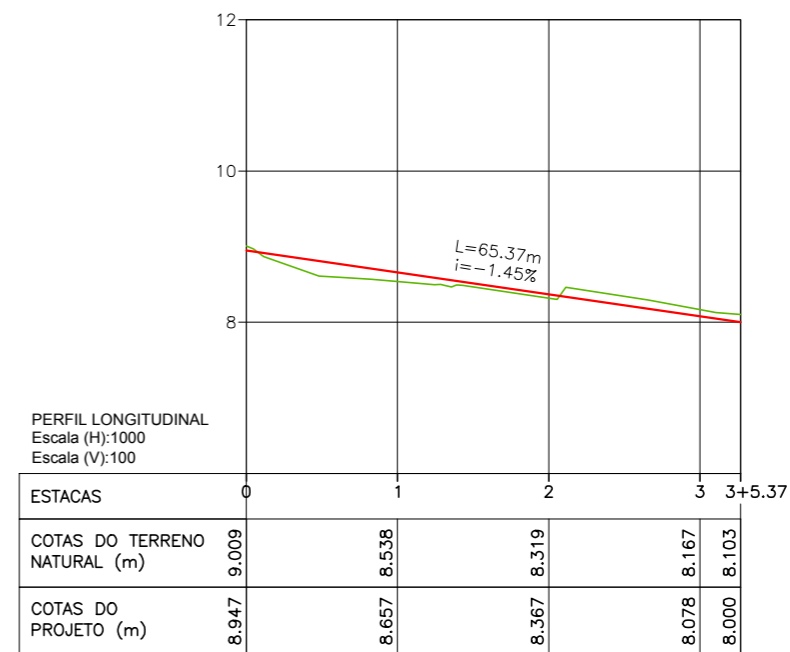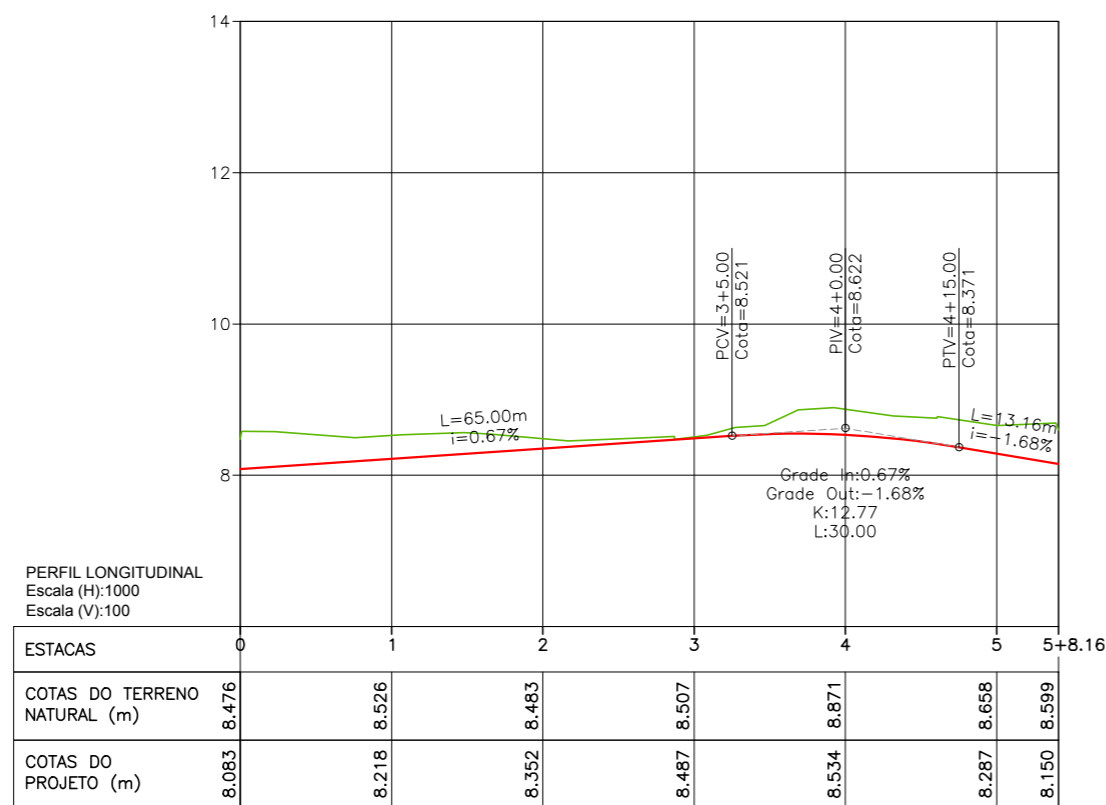

LEGENDA:

- 01 Planta
- Eixo Projetado
- Meio Fio Projetado
- Perfil
- Terreno Natural
- Greide Projetado

REVISÕES


N°	Descrição	Data	Desenho	Projetista	Aprovação
00	Emissão Inicial	Ago/2018	-	-	-





Prefeitura de Fortaleza

SEINF - SECRETARIA MUNICIPAL DE INFRAESTRUTURA

Nome do Programa: PROINFRA	Data: JUL/2018
Nome do projeto: COMUNIDADE UNIDOS VENCEREMOS - PROJETO GEOMÉTRICO	Escala: 1/1000
Título da folha: PLANTA BAIXA E PERFIL - RUA MOACIR MARQUÊS e RUA DORES TEREZA	Folha:
Responsável técnico: ENG. ANDRÉ L. DAHER VASCONCELOS RNP 060091702-9	Coord. Gerenc. de projetos: ENG. ANDRÉ L. DAHER VASCONCELOS RNP 060091702-9
Arquivo: PG08-IN402-P113-DSB-0-0000	10

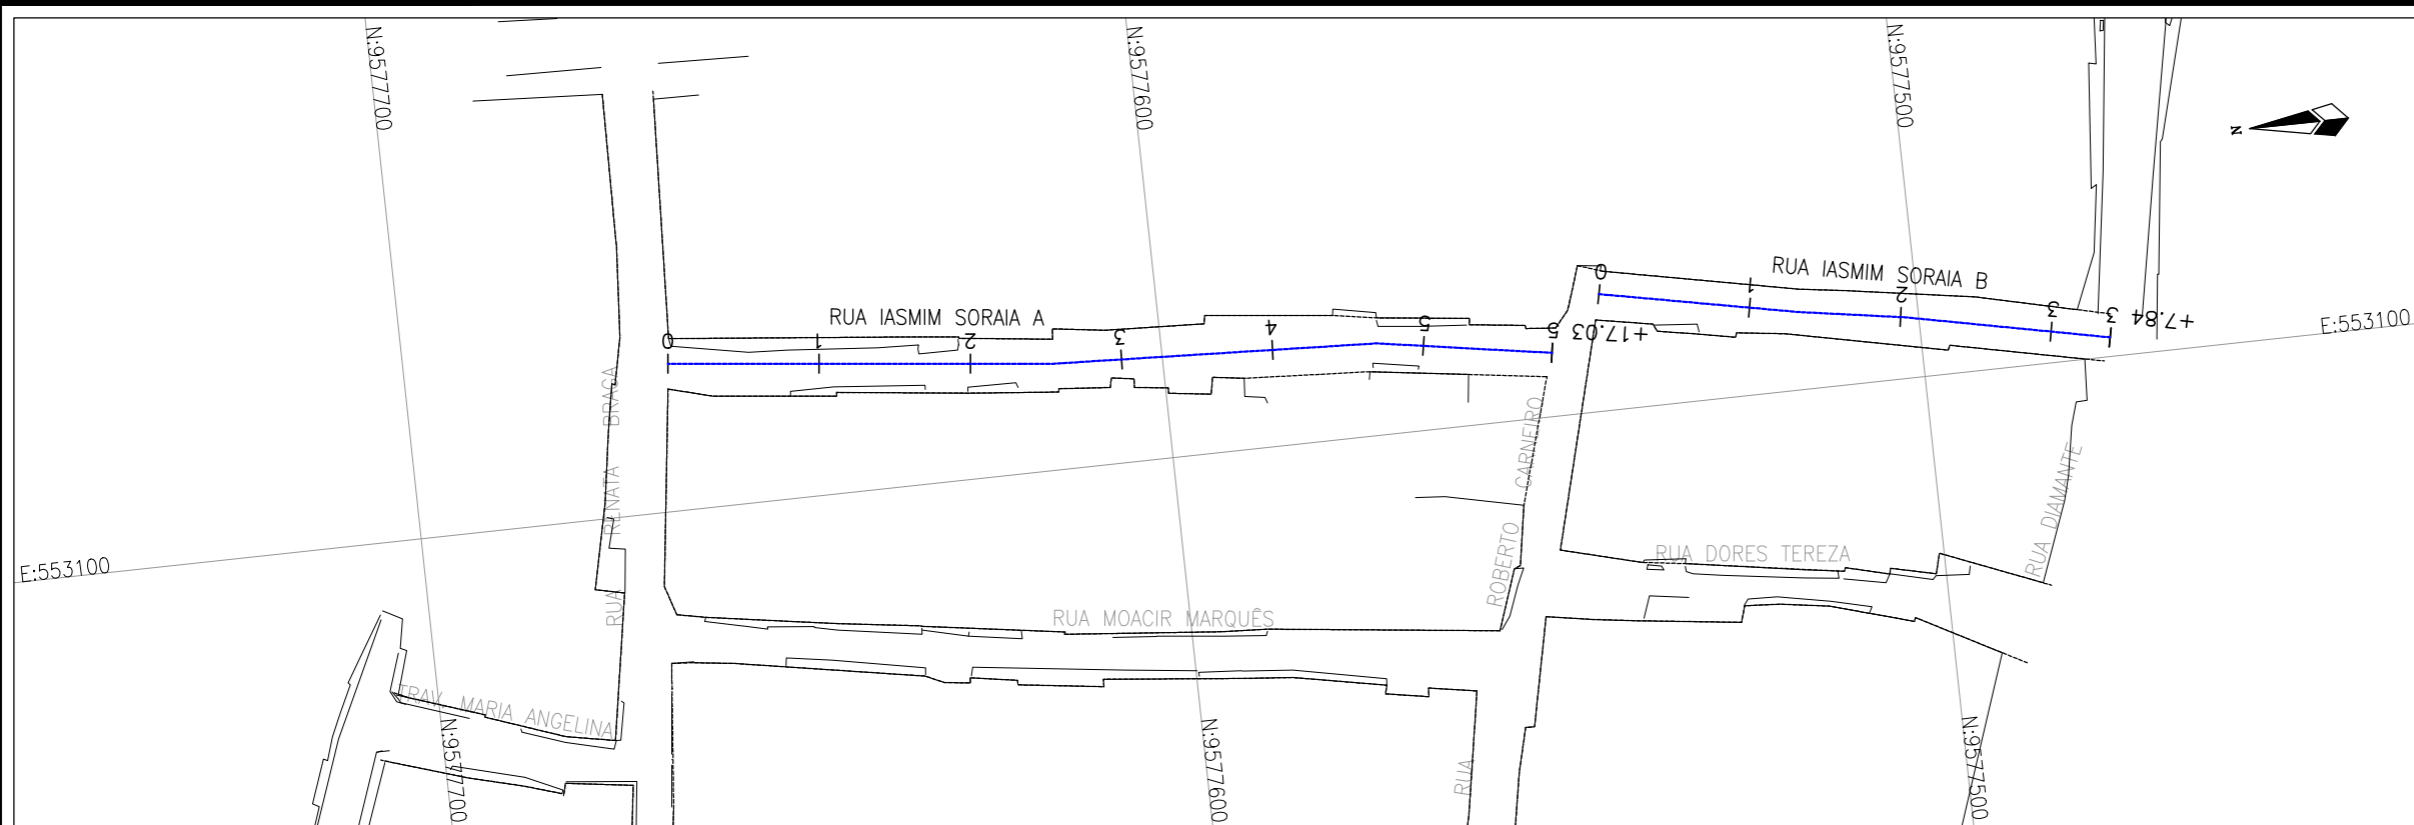


Planta Baixa
Escala: 1/1000

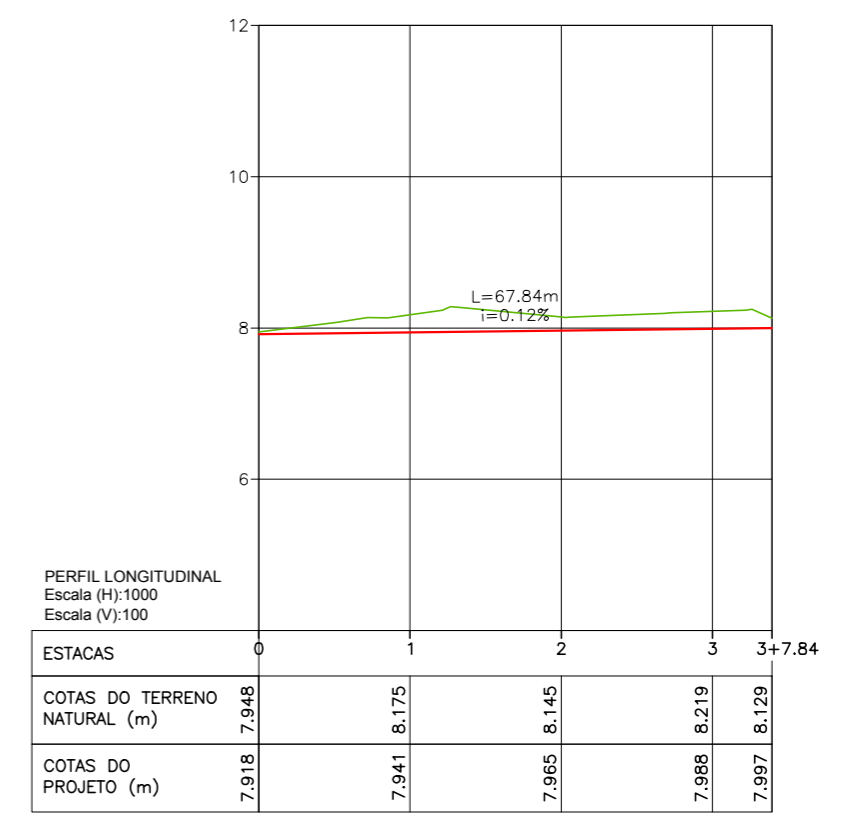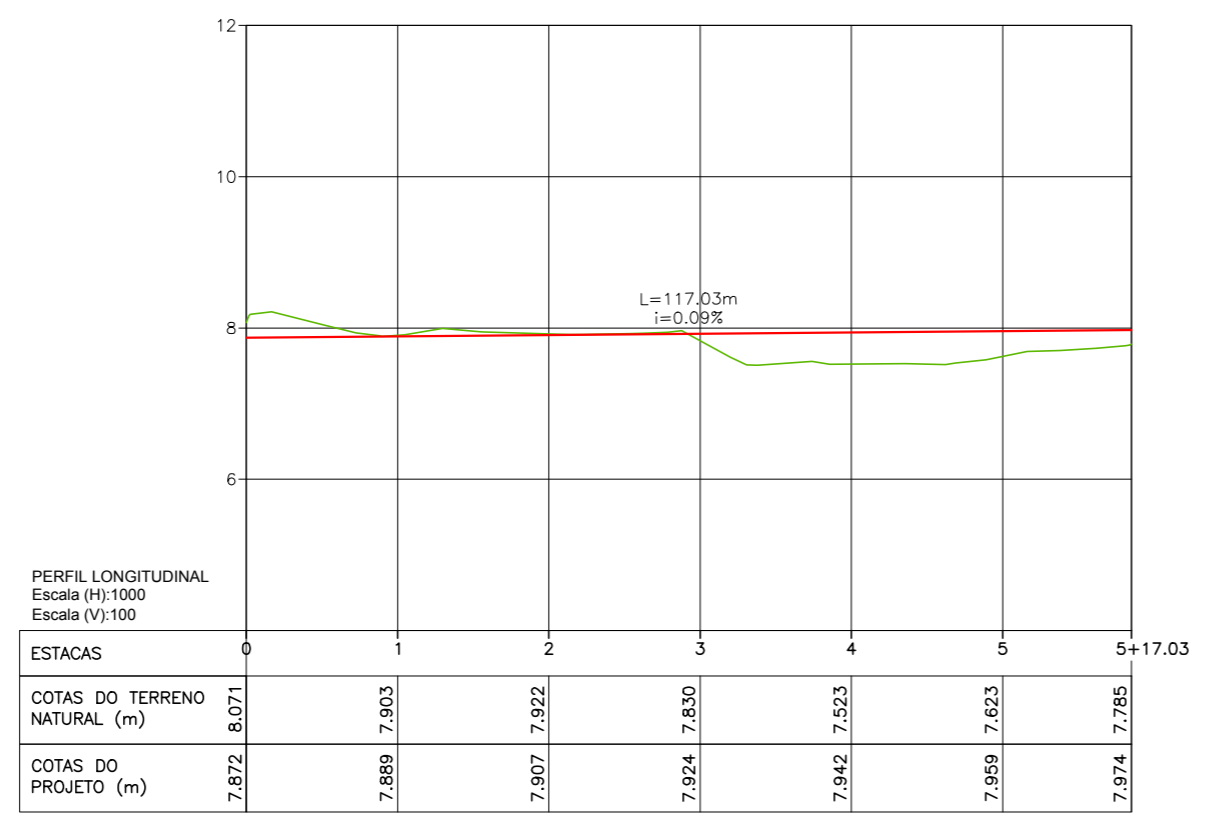

- LEGENDA:
- 01 Planta
 - Eixo Projetado
 - Meio Fio Projetado
 - Perfil
 - Terreno Natural
 - Greide Projetado


REVISÕES					
N°	Descrição	Data	Desenho	Projetista	Aprovação
00	Emissão Inicial	Ago/2018	-	-	-






Prefeitura de Fortaleza

SEINF - SECRETARIA MUNICIPAL DE INFRAESTRUTURA

Nome do Programa: PROINFRA	Data: JUL/2018
Nome do projeto: COMUNIDADE UNIDOS VENCEREMOS - PROJETO GEOMÉTRICO	Escala: 1/1000
Título da folha: PLANTA BAIXA E PERFIL - RUA IASMIM SORAIA A e RUA IASMIM SORAIA B	Folha:
Responsável técnico: ENG. ANDRÉ L. DAHER VASCONCELOS RNP 060091702-9	Coord. Gerenc. de projetos: ENG. ANDRÉ L. DAHER VASCONCELOS RNP 060091702-9
Arquivo: PG08-IN402-P113-DSB-0-0000	11

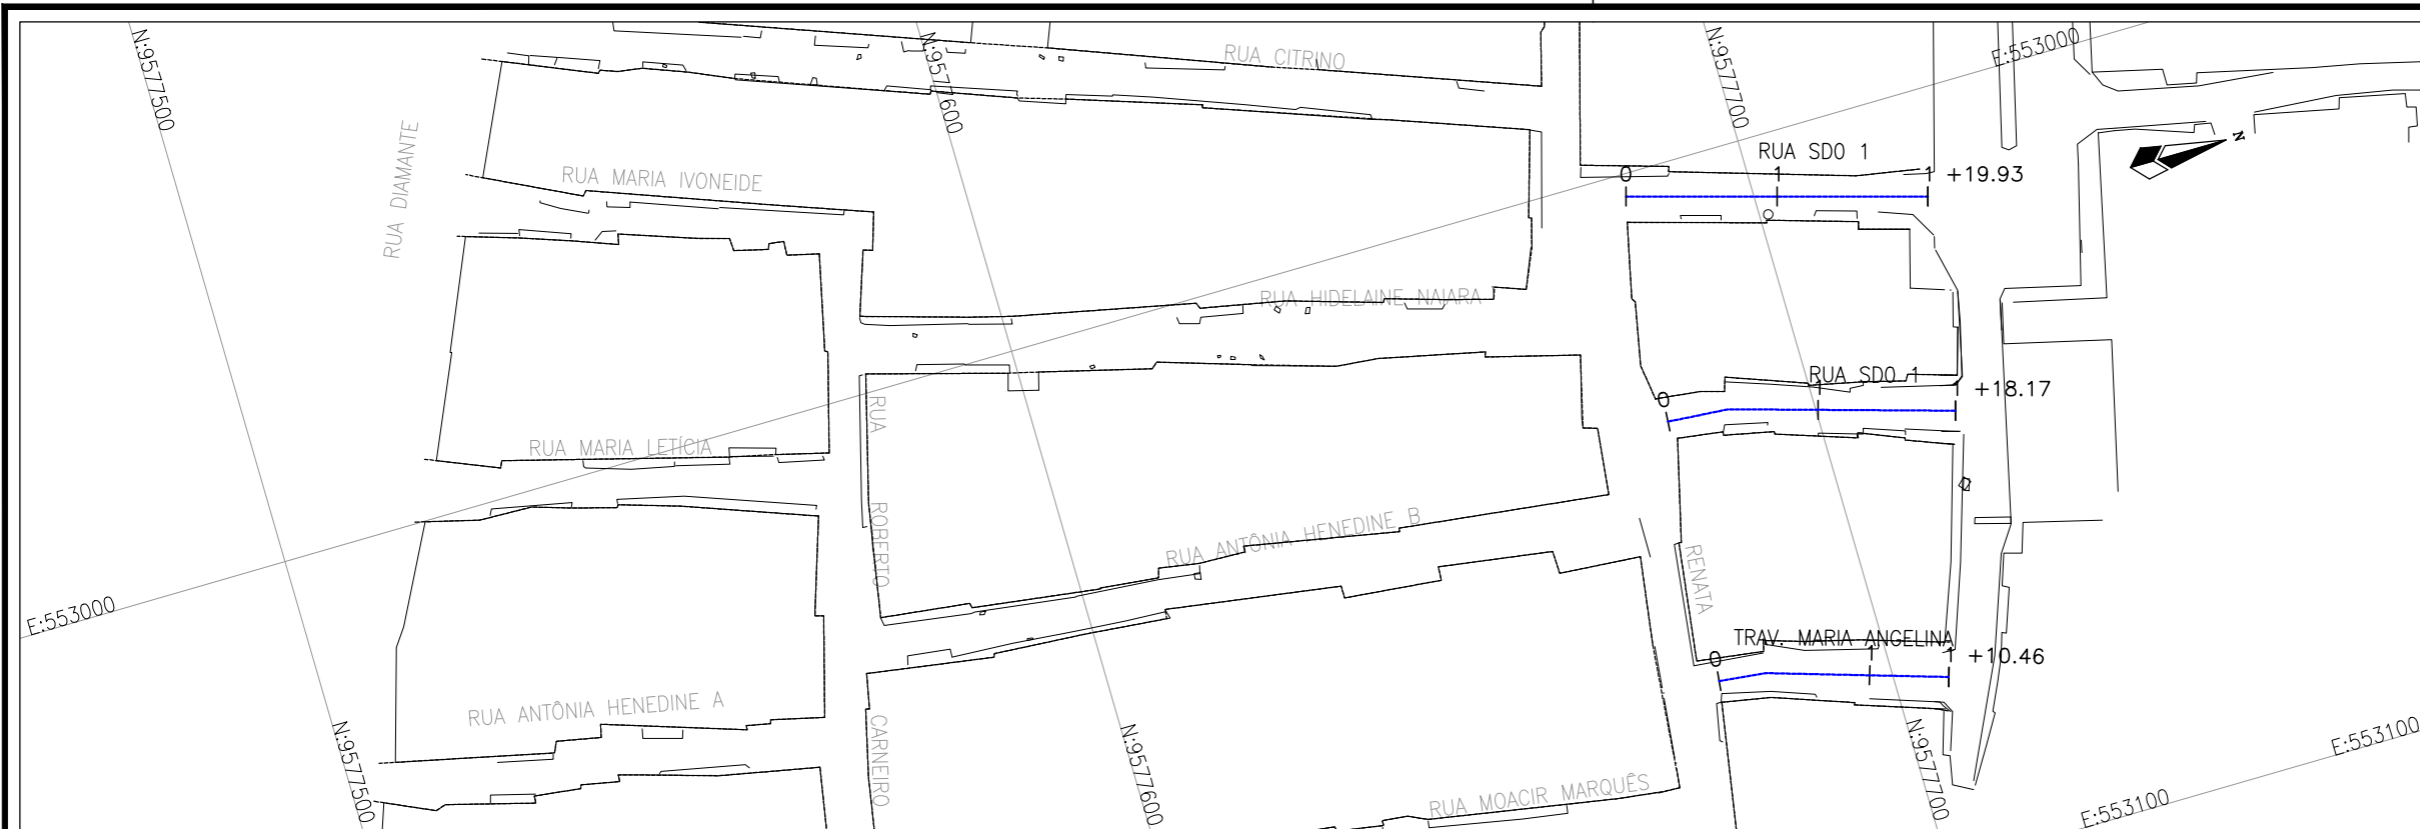

Planta Baixa
Escala: 1/1000

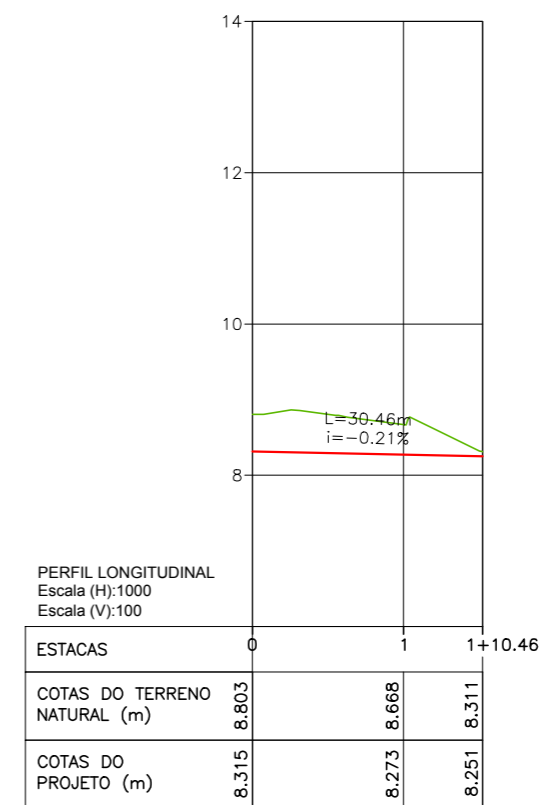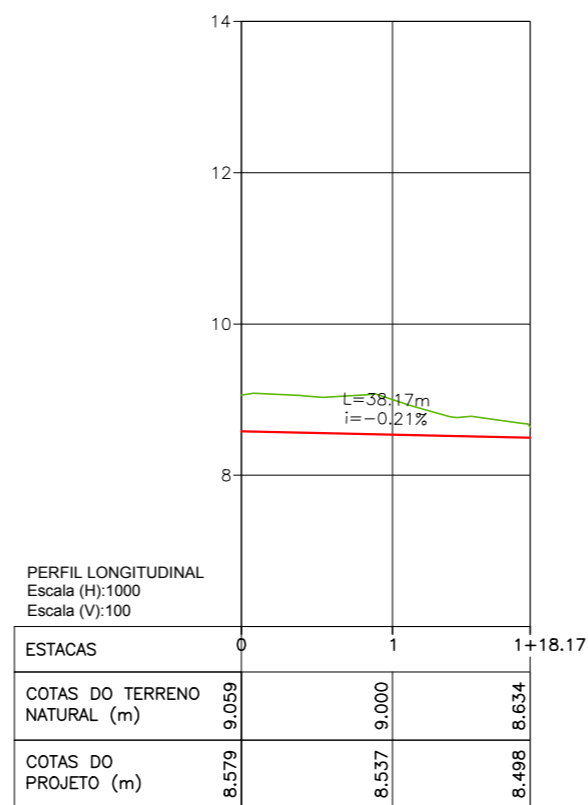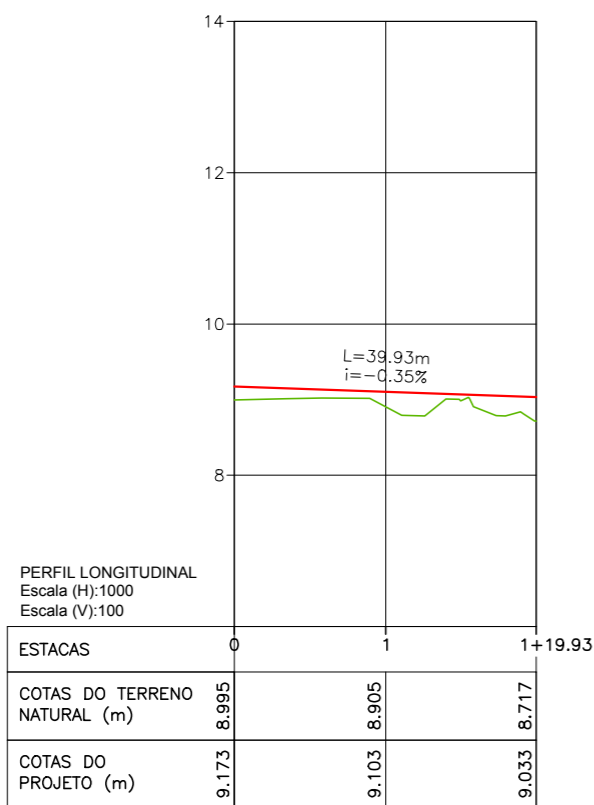

LEGENDA:

- 01 Planta
- Eixo Projetado
- Meio Fio Projetado
- Perfil**
- Terreno Natural
- Greide Projetado

REVISÕES


N°	Descrição	Data	Desenho	Projetista	Aprovação
00	Emissão Inicial	Ago/2018	-	-	-



Prefeitura de Fortaleza

SEINF - SECRETARIA MUNICIPAL DE INFRAESTRUTURA

Nome do Programa: PROINFRA	Data: JUL/2018
Nome do projeto: COMUNIDADE UNIDOS VENCEREMOS - PROJETO GEOMÉTRICO	Escala: 1/1000
Título da folha: PLANTA BAIXA E PERFIL - RUA SDO 1, RUA SDO 2 e TRAVESSA MARIA ANGELINA	Folha:
Responsável técnico: ENG. ANDRÉ L. DAHER VASCONCELOS RNP 060091702-9	Coord. Gerenc. de projetos: ENG. ANDRÉ L. DAHER VASCONCELOS RNP 060091702-9
Arquivo: PG08-IN402-P113-DSB-0-0000	12

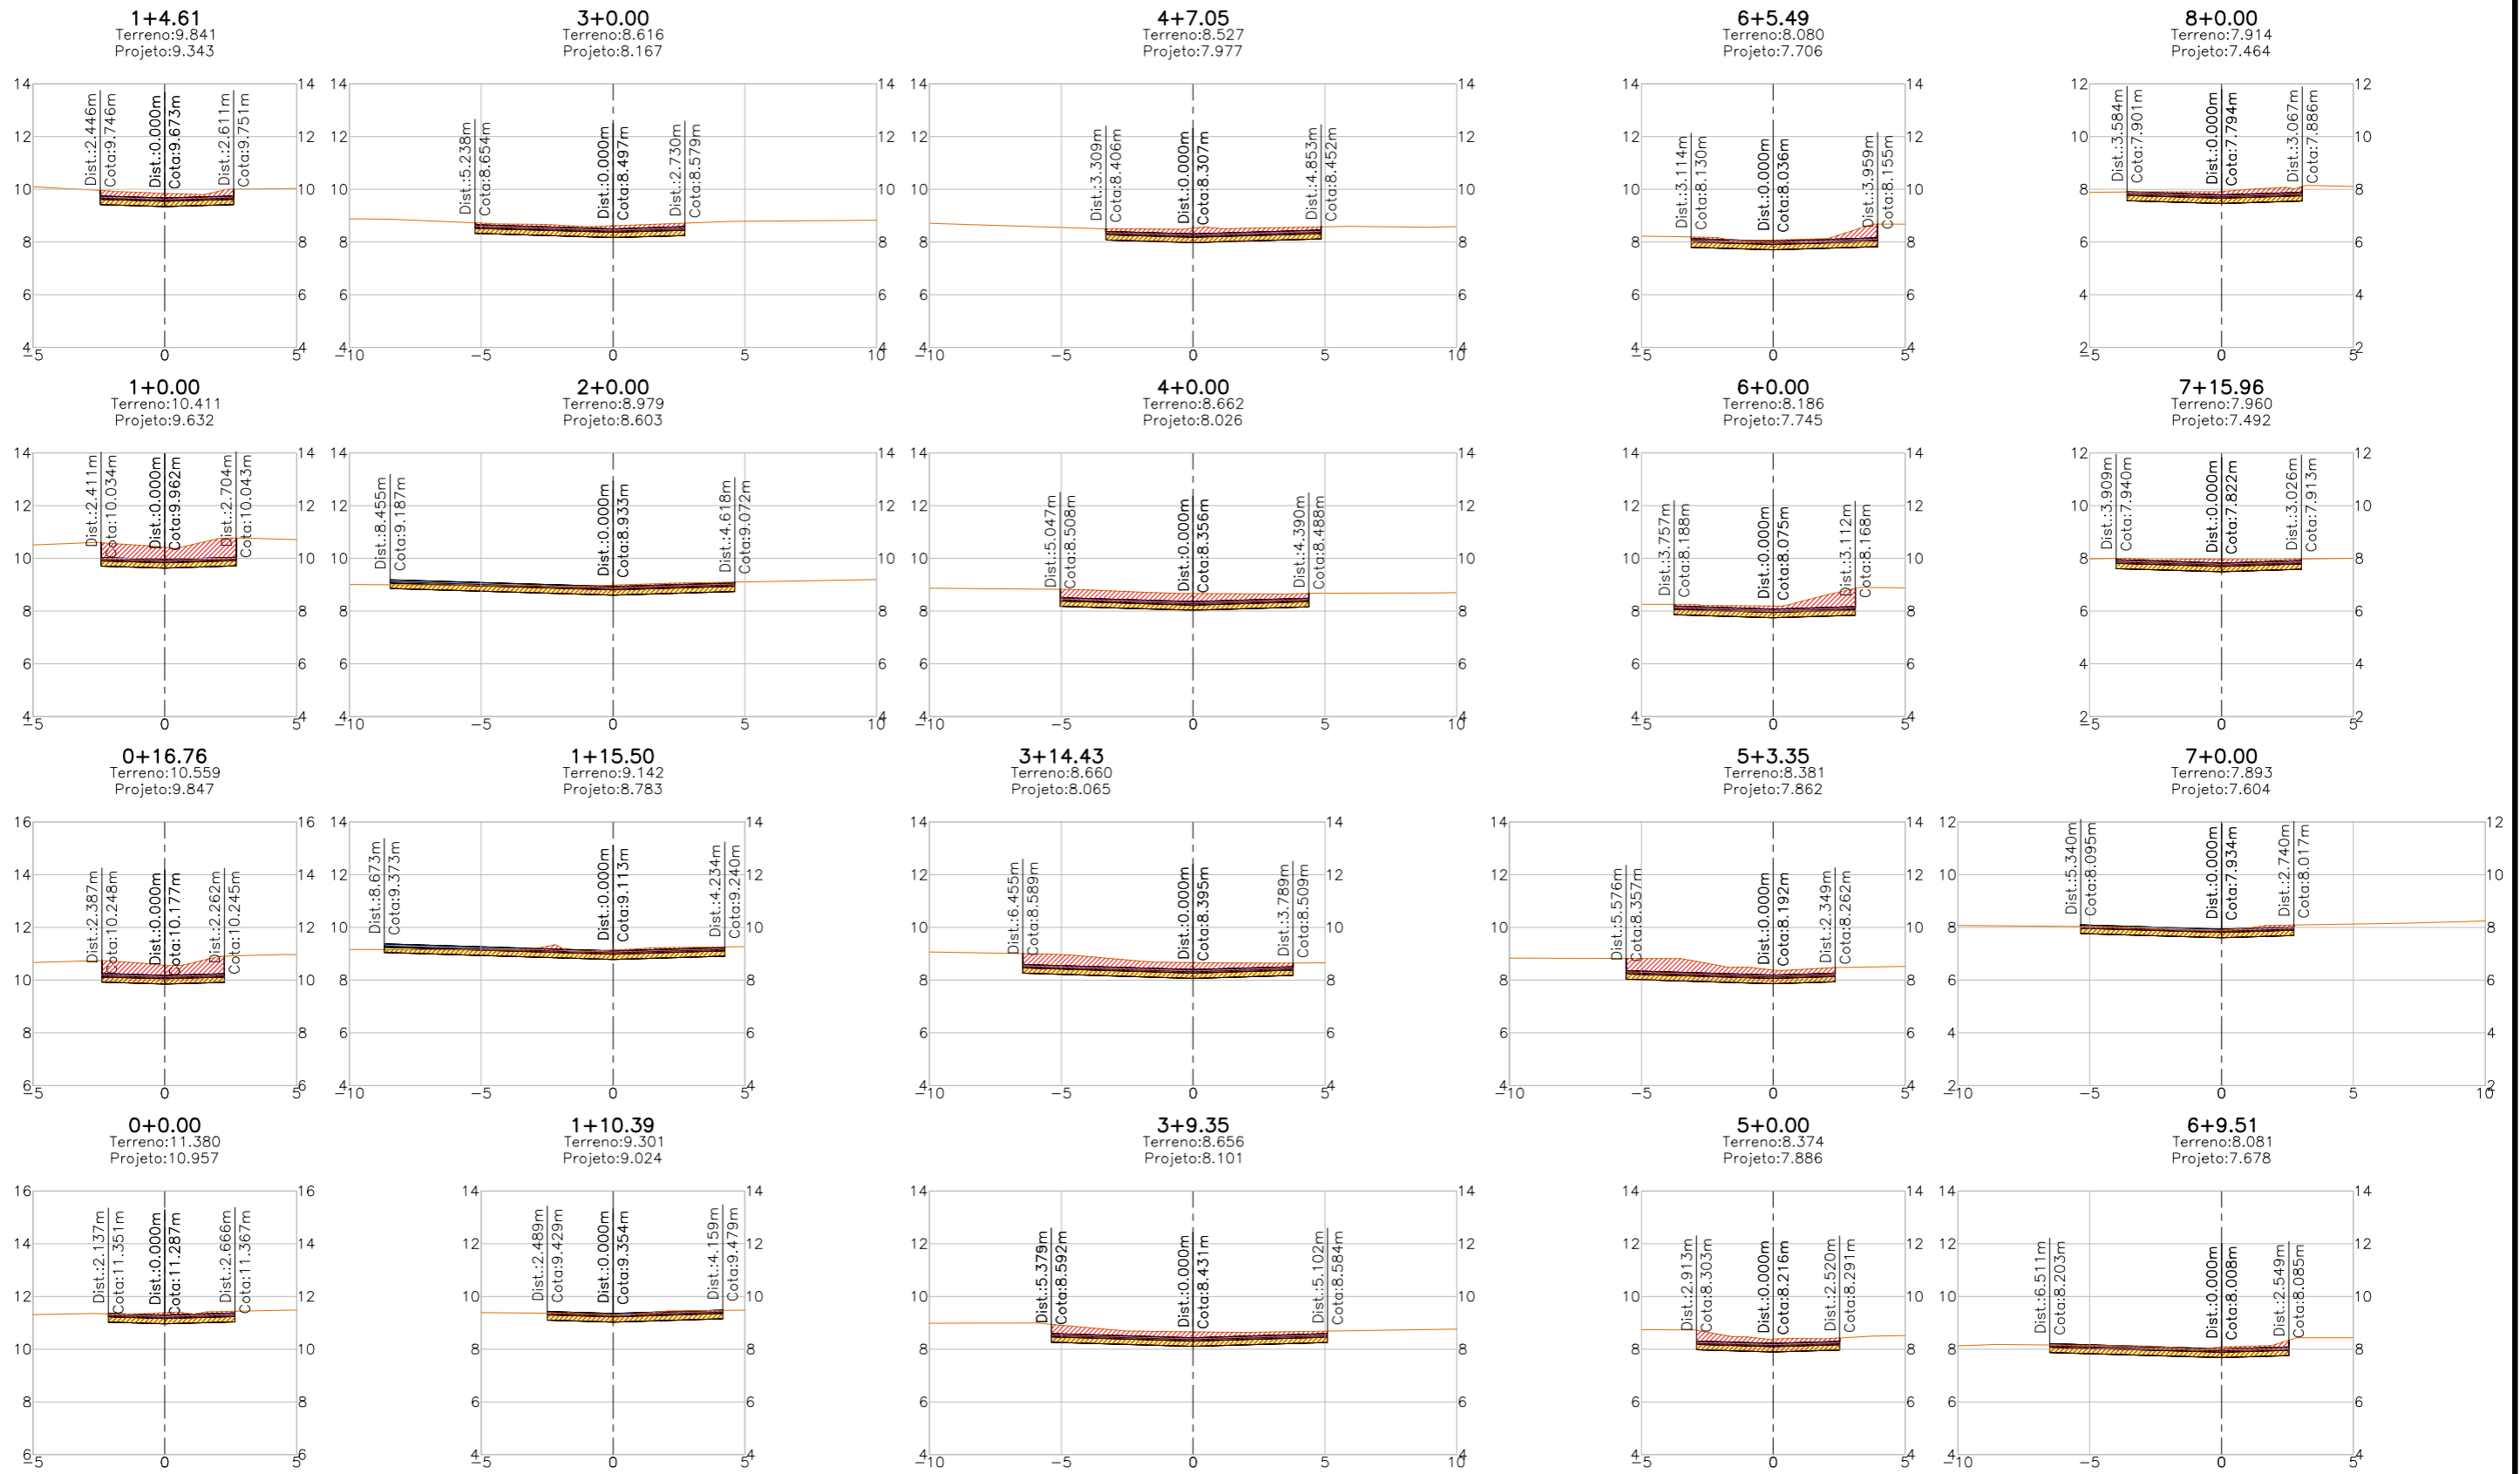

LEGENDA:

- Seção
- Terreno Natural
- ▨ Seção em Corte
- ▨ Seção em Aterro

REVISÕES

N°	Descrição	Data	Desenho	Projetista	Aprovação
00	Emissão Inicial	Ago/2018	-	-	-




Prefeitura de **Fortaleza**


SEINF - SECRETARIA MUNICIPAL DE INFRAESTRUTURA

Nome do Programa: PROINFRA	Data: JUL/2018
Nome do projeto: COMUNIDADE UNIDOS VENCEREMOS - CP GEOMÉTRICO	Escala: 1/250
Título da folha: SEÇÕES TRANSVERSAIS - RUA RENATA BRAGA	Folha:
Responsável técnico: ENG. ANDRÉ L. DAHER VASCONCELOS RNP 060091702-9	Coord. Gerenc. de projetos: ENG. ANDRÉ L. DAHER VASCONCELOS RNP 060091702-9
Arquivo: PG08-IN402-P113-DSB-0-0000	13


9+15.50
Terreno: 7.645
Projeto: 7.215

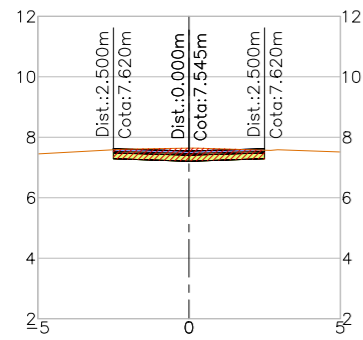

9+0.00
Terreno: 7.767
Projeto: 7.323

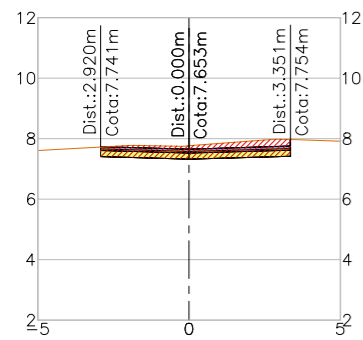

8+2.92
Terreno: 7.906
Projeto: 7.443

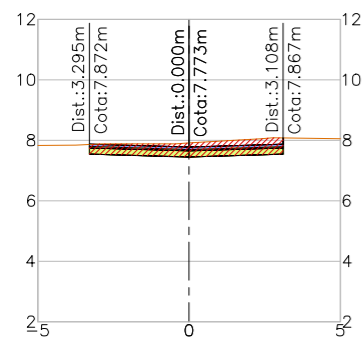

LEGENDA:

- Seção
- Terreno Natural
- ▨ Seção em Corte
- ▨ Seção em Aterro

REVISÕES

N°	Descrição	Data	Desenho	Projetista	Aprovação
00	Emissão Inicial	Ago/2018	-	-	-



Prefeitura de
Fortaleza

SEINF - SECRETARIA MUNICIPAL DE INFRAESTRUTURA

Nome do Programa: PROINFRA

Data: JUL/2018

Nome do projeto: COMUNIDADE UNIDOS VENCEREMOS - CP GEOMÉTRICO

Escala: 1/250

Título da folha: SEÇÕES TRANSVERSAIS - RUA RENATA BRAGA


Folha:

Responsável técnico:
ENG. ANDRÉ L. DAHER VASCONCELOS
RNP 060091702-9

Coord. Gerenc. de projetos:
ENG. ANDRÉ L. DAHER VASCONCELOS
RNP 060091702-9

14

Arquivo: PG08-IN402-P113-DSB-0-0000

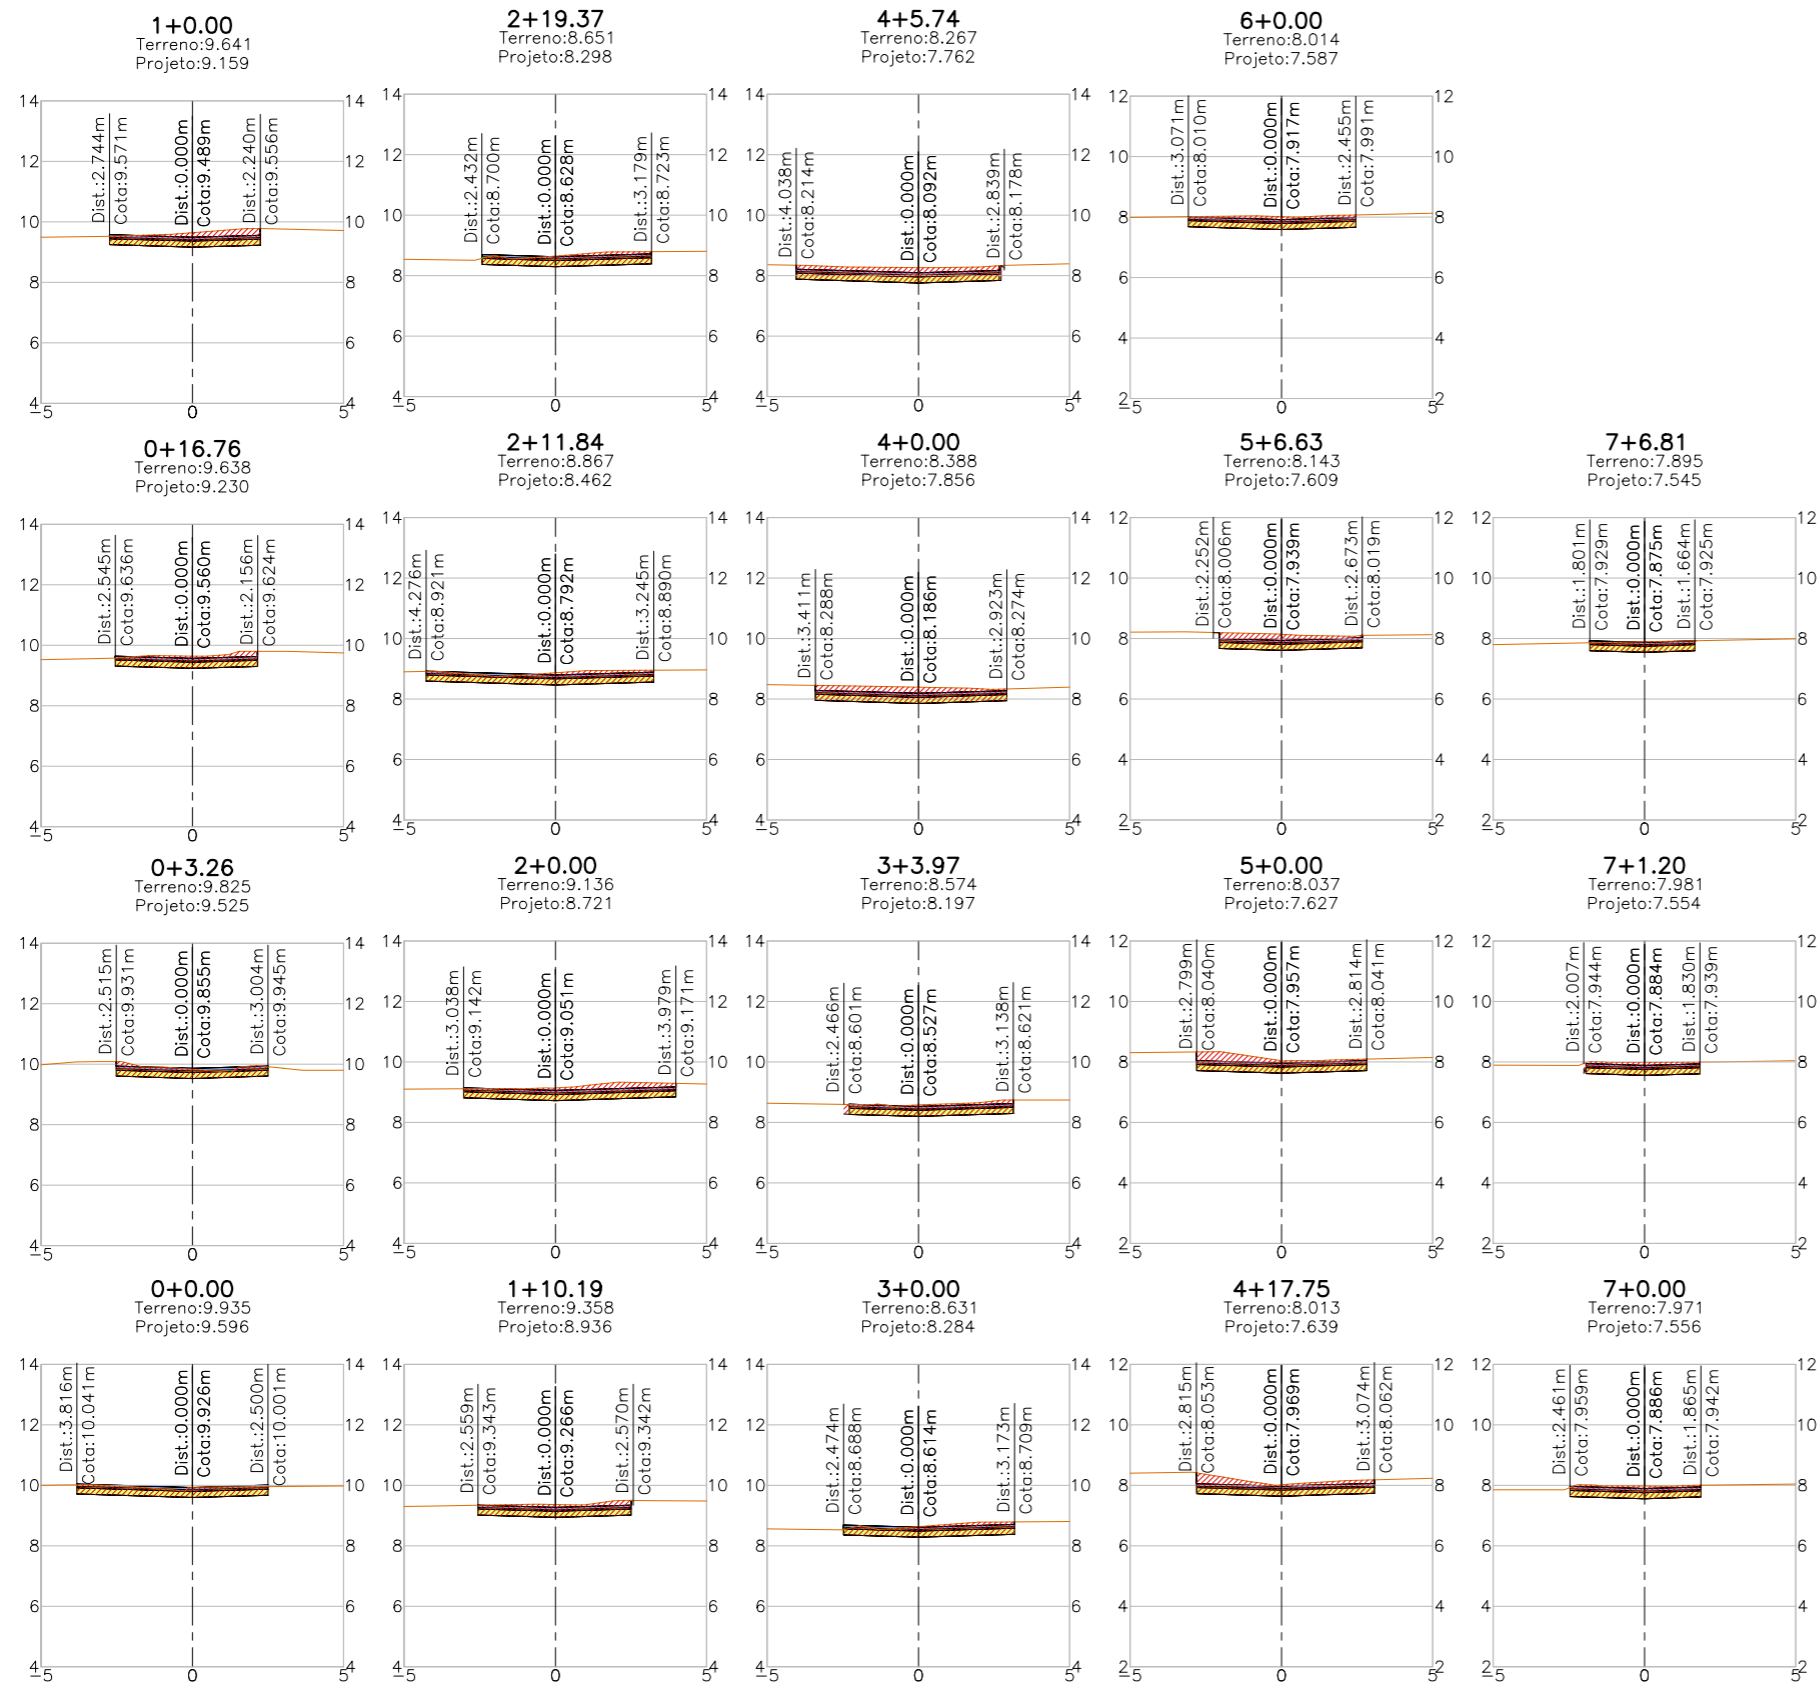

LEGENDA:

- Seção
- Terreno Natural
- ▨ Seção em Corte
- ▨ Seção em Aterro

REVISÕES


N°	Descrição	Data	Desenho	Projetista	Aprovação
00	Emissão Inicial	Ago/2018	-	-	-



Prefeitura de Fortaleza

SEINF - SECRETARIA MUNICIPAL DE INFRAESTRUTURA

Nome do Programa: PROINFRA	Data: JUL/2018
Nome do projeto: COMUNIDADE UNIDOS VENCEREMOS - CP GEOMÉTRICO	Escala: 1/250
Título da folha: SEÇÕES TRANSVERSAIS - RUA ROBERTO CARNEIRO	Folha:
Responsável técnico: ENG. ANDRÉ L. DAHER VASCONCELOS RNP 060091702-9	Coord. Gerenc. de projetos: ENG. ANDRÉ L. DAHER VASCONCELOS RNP 060091702-9
Arquivo: PG08-IN402-P113-DSB-0-0000	15

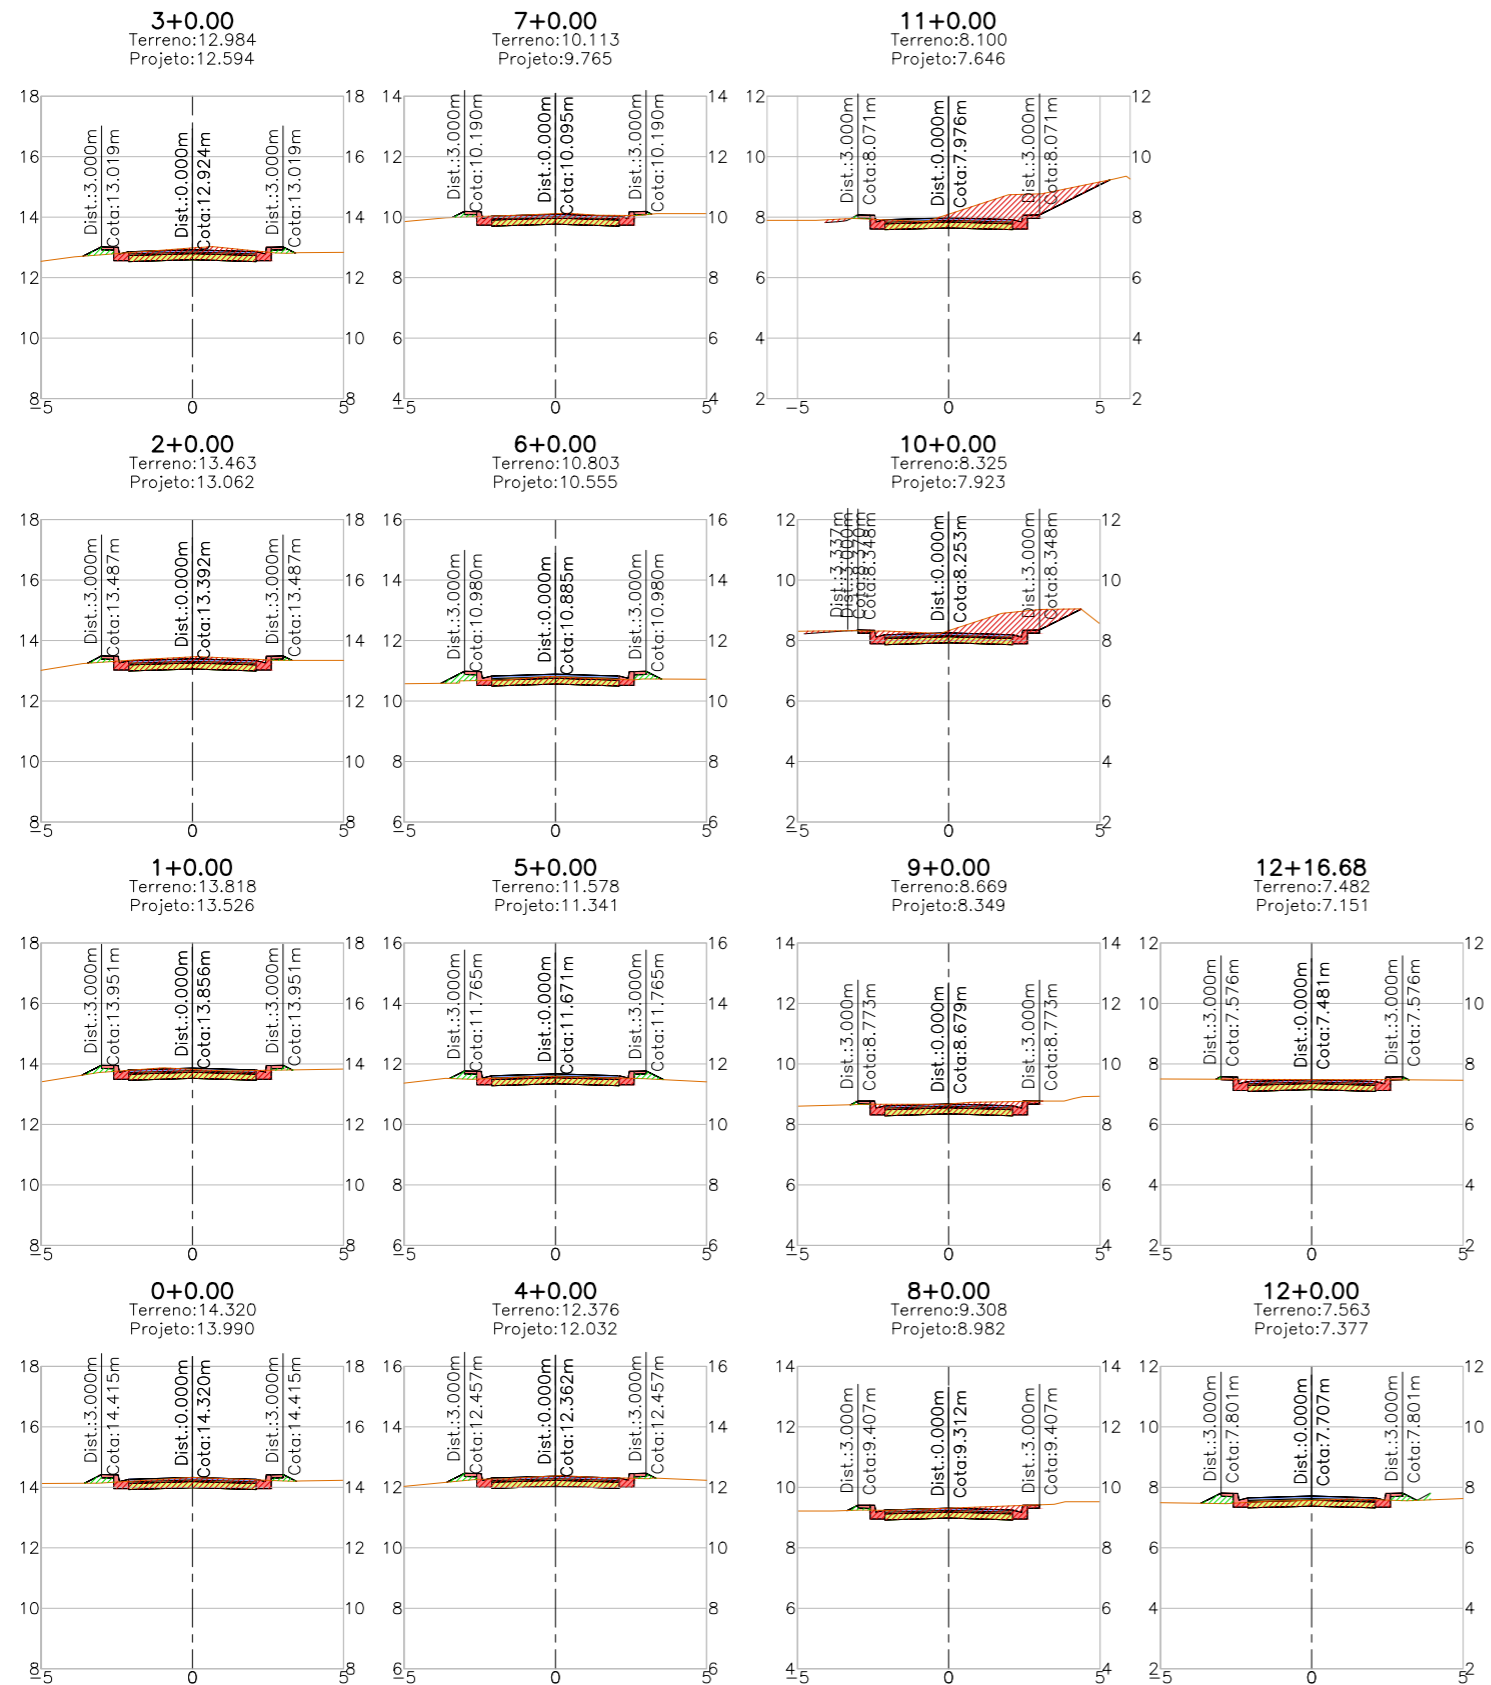

LEGENDA:

- Seção
- Terreno Natural
- ▨ Seção em Corte
- ▨ Seção em Aterro

REVISÕES


N°	Descrição	Data	Desenho	Projetista	Aprovação
00	Emissão Inicial	Ago/2018	-	-	-



Prefeitura de **Fortaleza**

SEINF - SECRETARIA MUNICIPAL DE INFRAESTRUTURA

Nome do Programa: PROINFRA	Data: JUL/2018
Nome do projeto: COMUNIDADE UNIDOS VENCEREMOS - CP GEOMÉTRICO	Escala: 1/250
Título da folha: SEÇÕES TRANSVERSAIS - RUA DIAMANTE	Folha:
Responsável técnico: ENG. ANDRÉ L. DAHER VASCONCELOS RNP 060091702-9	Coord. Gerenc. de projetos: ENG. ANDRÉ L. DAHER VASCONCELOS RNP 060091702-9
Arquivo: PG08-IN402-P113-DSB-0-0000	16

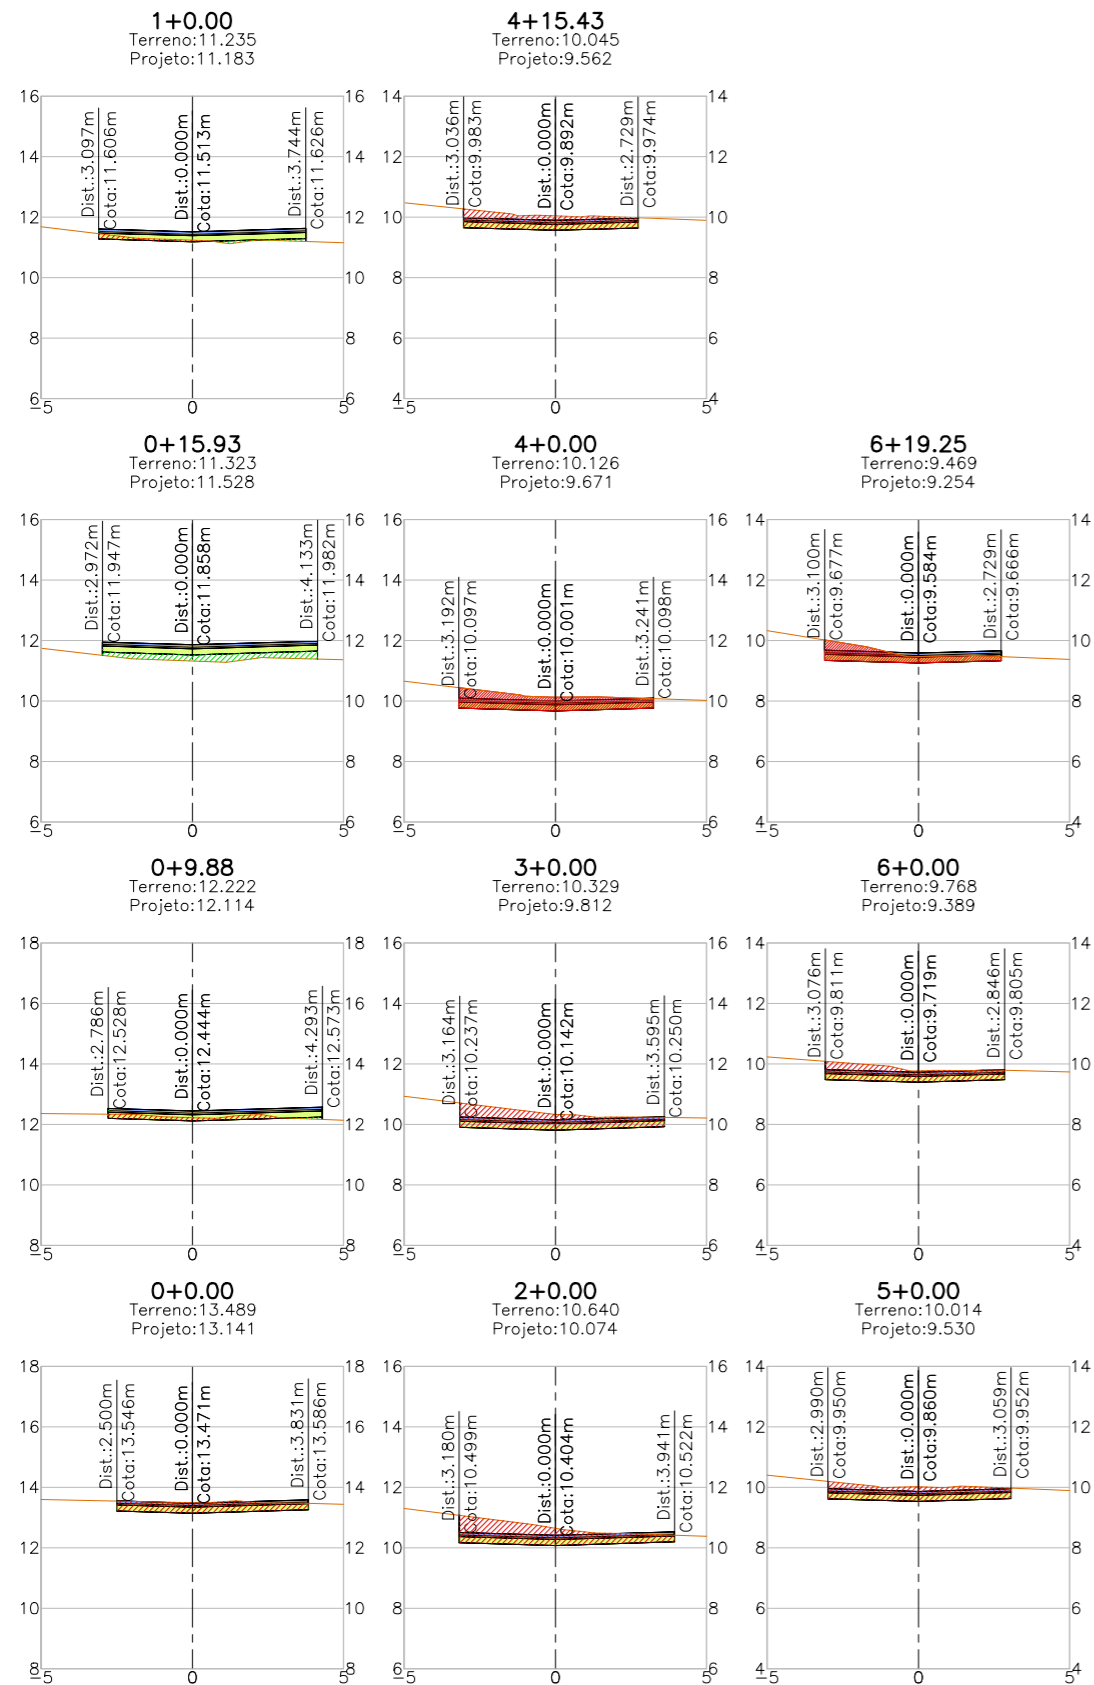

LEGENDA:

- Seção
- Terreno Natural
- ▨ Seção em Corte
- ▨ Seção em Aterro

REVISÕES


N°	Descrição	Data	Desenho	Projetista	Aprovação
00	Emissão Inicial	Ago/2018	-	-	-



Prefeitura de Fortaleza

SEINF - SECRETARIA MUNICIPAL DE INFRAESTRUTURA

Nome do Programa: PROINFRA	Data: JUL/2018
Nome do projeto: COMUNIDADE UNIDOS VENCEREMOS - CP GEOMÉTRICO	Escala: 1/250
Título da folha: SEÇÕES TRANSVERSAIS - RUA CITRINO	Folha:
Responsável técnico: ENG. ANDRÉ L. DAHER VASCONCELOS RNP 060091702-9	Coord. Gerenc. de projetos: ENG. ANDRÉ L. DAHER VASCONCELOS RNP 060091702-9
Arquivo: PG08-IN402-P113-DSB-0-0000	17

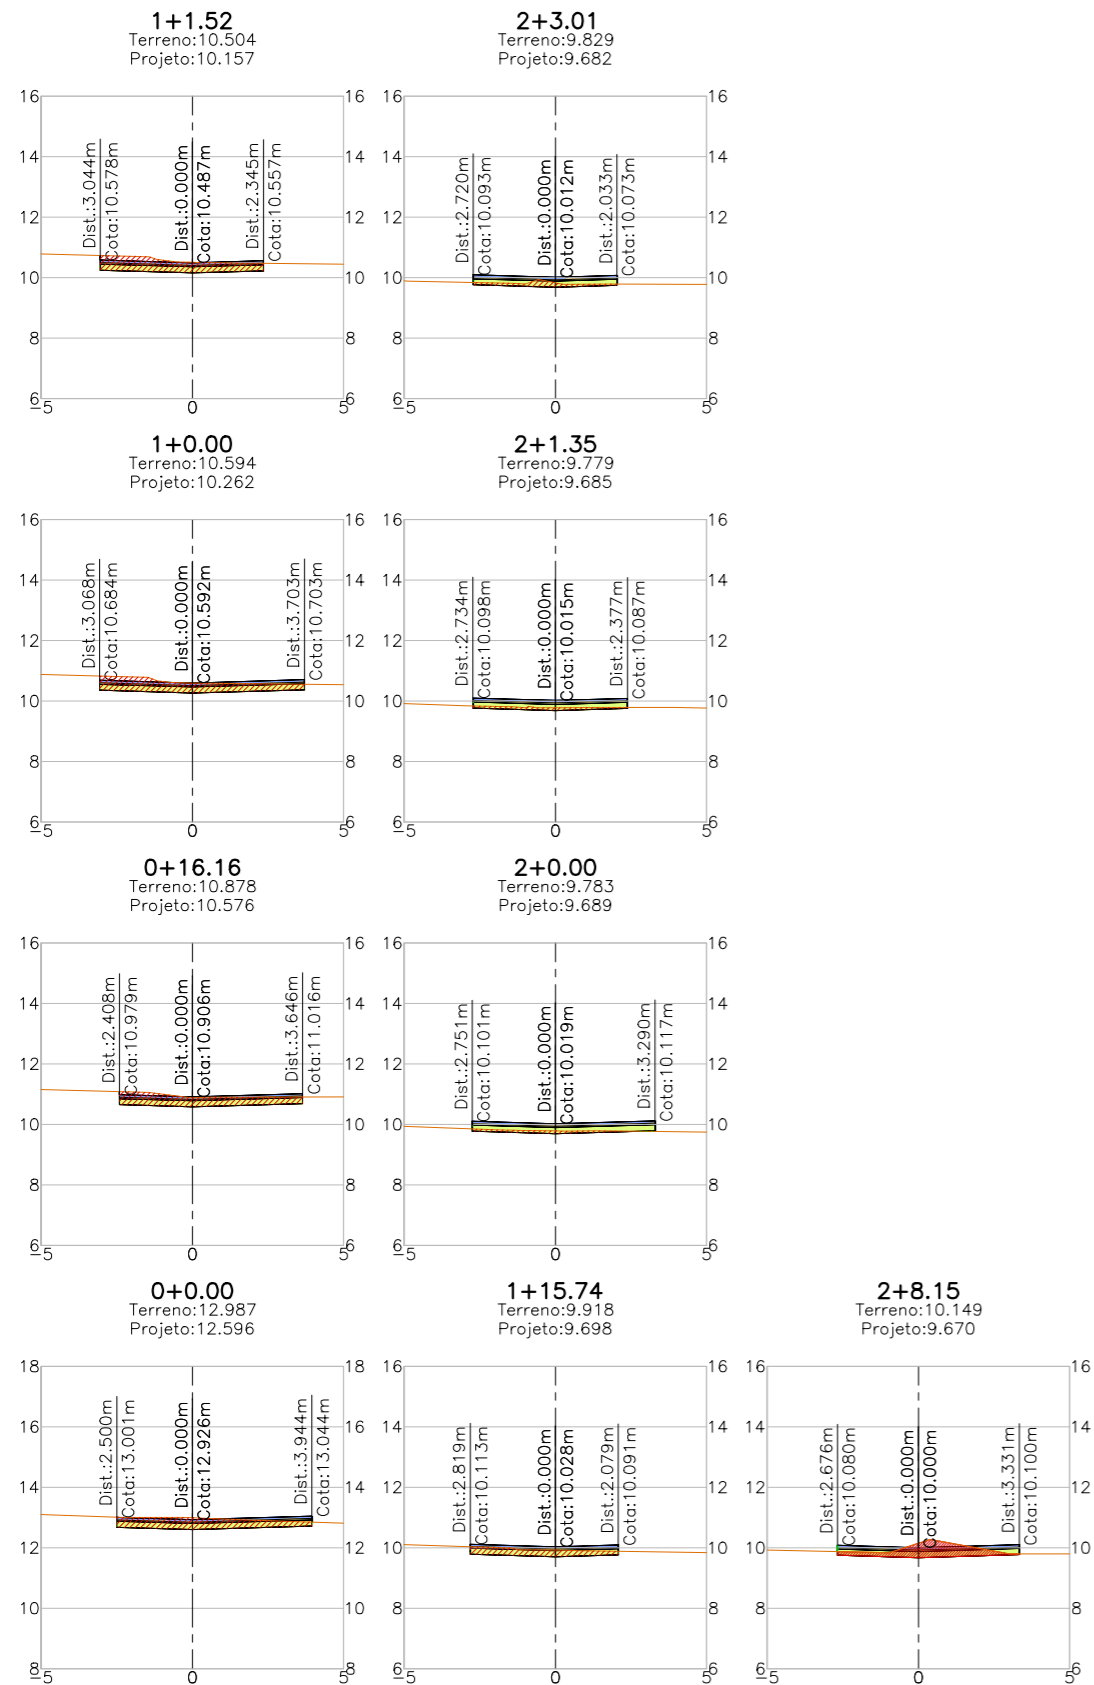

LEGENDA:

- Seção Terreno Natural
- ▨ Seção em Corte
- ▨ Seção em Aterro

REVISÕES


N°	Descrição	Data	Desenho	Projetista	Aprovação
00	Emissão Inicial	Ago/2018	-	-	-



Prefeitura de Fortaleza

SEINF - SECRETARIA MUNICIPAL DE INFRAESTRUTURA

Nome do Programa: PROINFRA	Data: JUL/2018
Nome do projeto: COMUNIDADE UNIDOS VENCEREMOS - CP GEOMÉTRICO	Escala: 1/250
Título da folha: SEÇÕES TRANSVERSAIS - RUA MARIA IVONEIDE	Folha:
Responsável técnico: ENG. ANDRÉ L. DAHER VASCONCELOS RNP 060091702-9	Coord. Gerenc. de projetos: ENG. ANDRÉ L. DAHER VASCONCELOS RNP 060091702-9
Arquivo: PG08-IN402-P113-DSB-0-0000	18

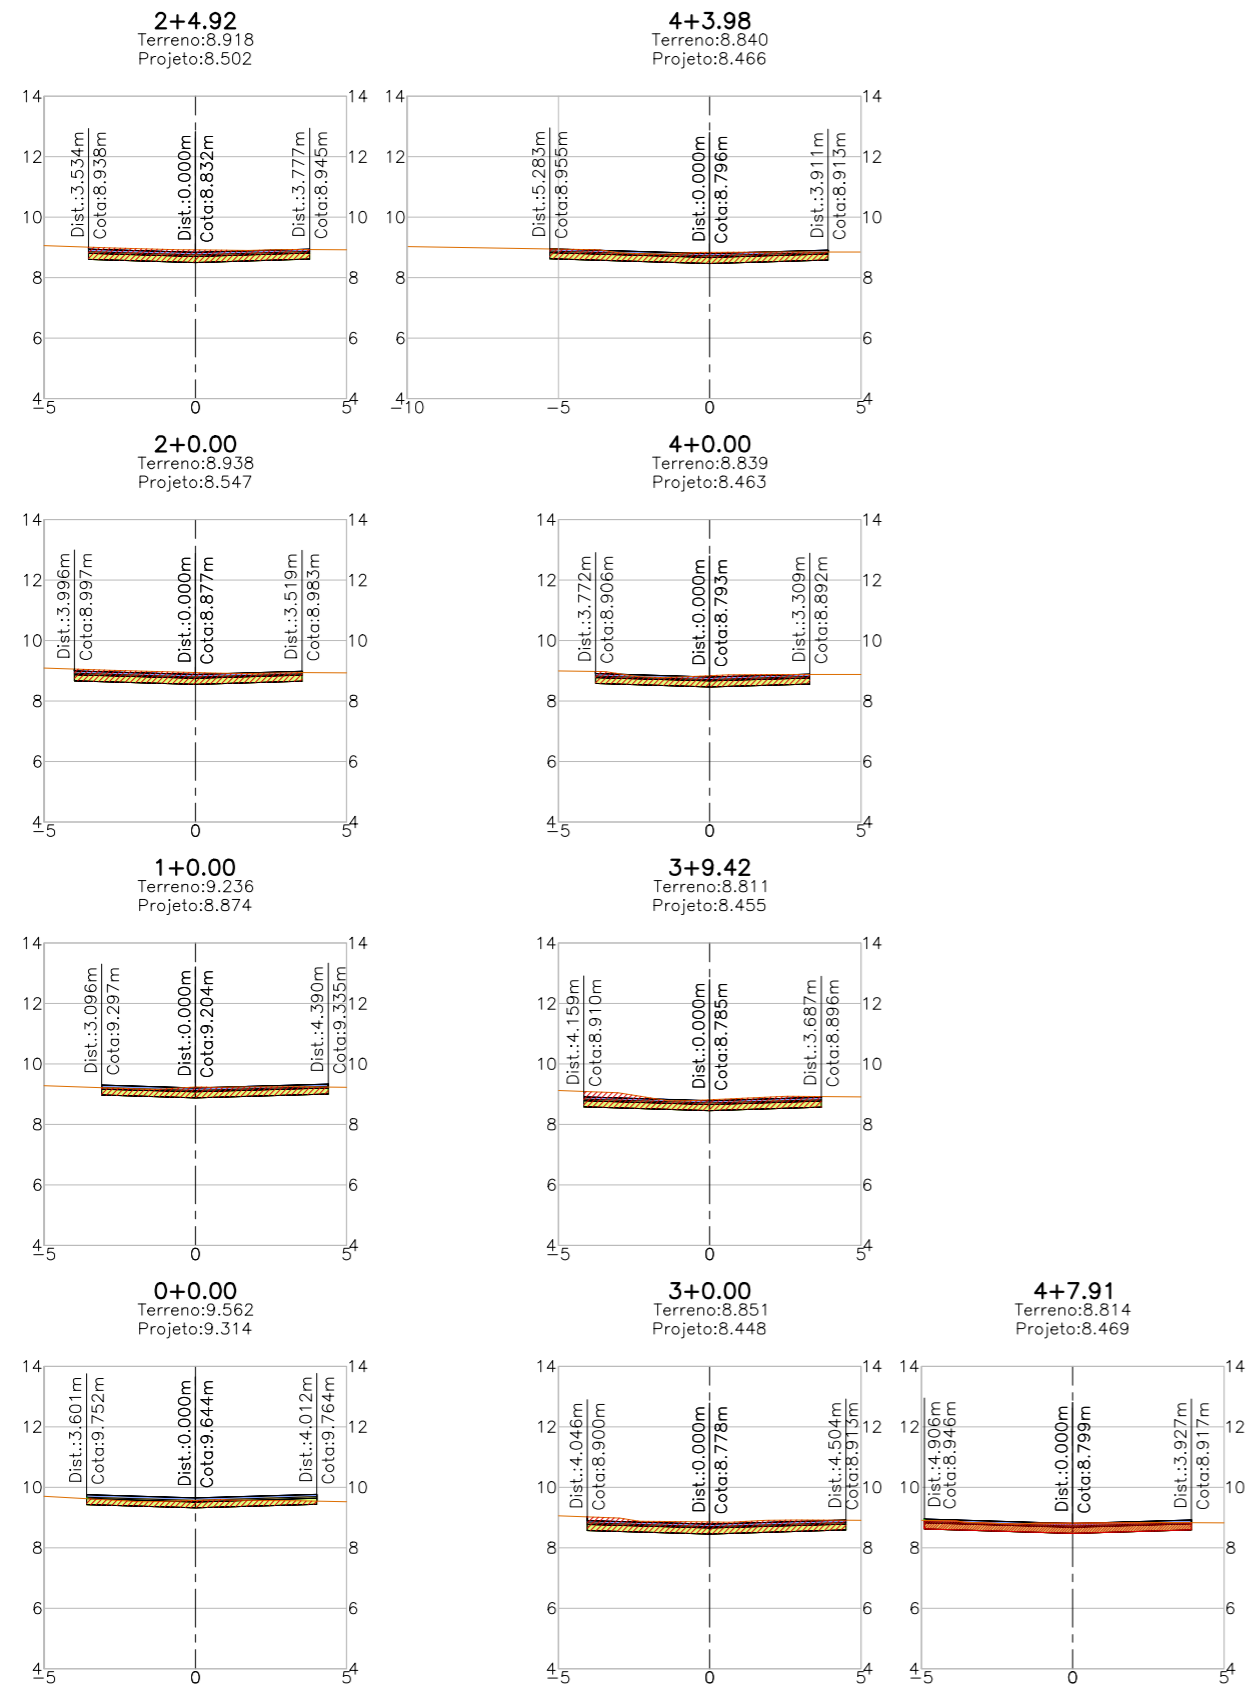

LEGENDA:

- Seção
- Terreno Natural
- ▨ Seção em Corte
- ▨ Seção em Aterro

REVISÕES








N°	Descrição	Data	Desenho	Projetista	Aprovação
00	Emissão Inicial	Ago/2018	-	-	-



Prefeitura de **Fortaleza**

SEINF - SECRETARIA MUNICIPAL DE INFRAESTRUTURA

Nome do Programa: PROINFRA	Data: JUL/2018
Nome do projeto: COMUNIDADE UNIDOS VENCEREMOS - CP GEOMÉTRICO	Escala: 1/250
Título da folha: SEÇÕES TRANSVERSAIS - RUA HIDELAINE NAIARA	Folha:
Responsável técnico: ENG. ANDRÉ L. DAHER VASCONCELOS RNP 060091702-9	Coord. Gerenc. de projetos: ENG. ANDRÉ L. DAHER VASCONCELOS RNP 060091702-9
Arquivo: PG08-IN402-P113-DSB-0-0000	

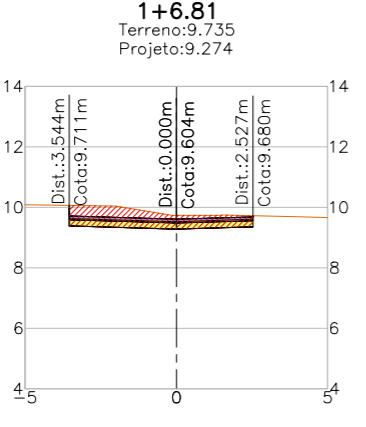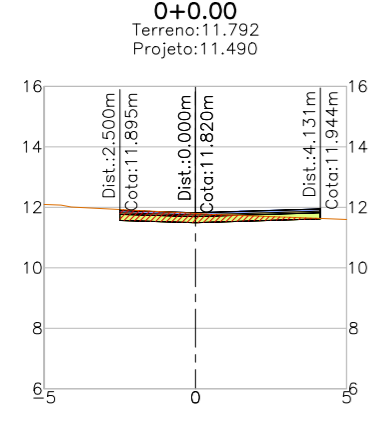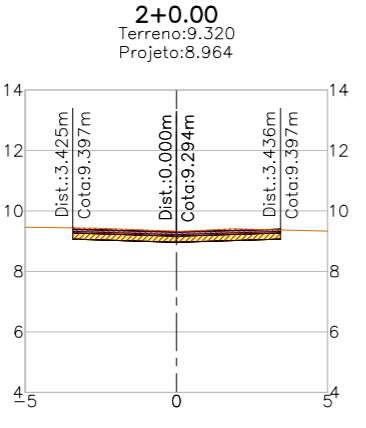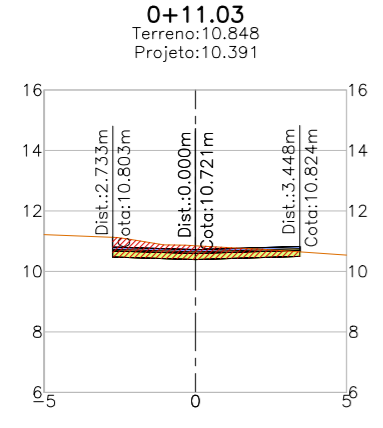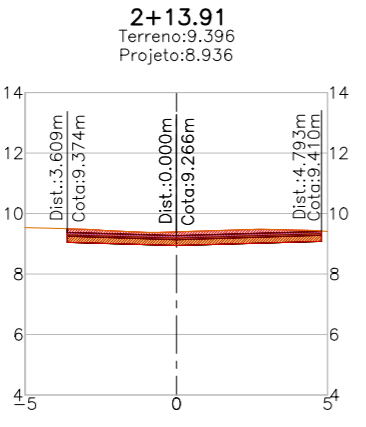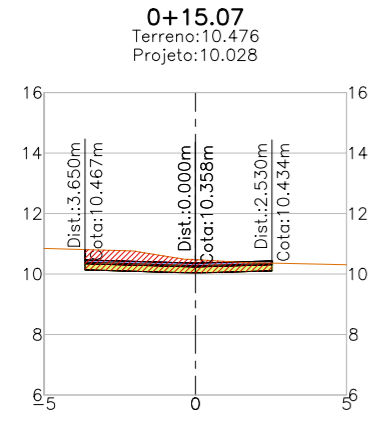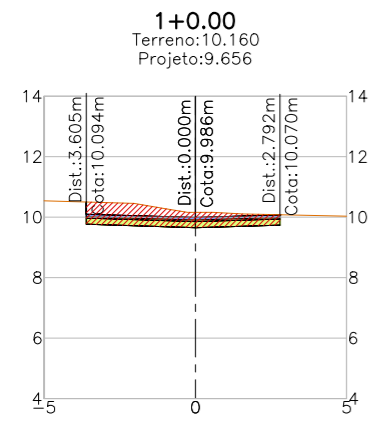


LEGENDA:

Seção

- Terreno Natural
- Seção em Corte
- Seção em Aterro

REVISÕES					
N°	Descrição	Data	Desenho	Projetista	Aprovação
00	Emissão Inicial	Ago/2018	-	-	-




Prefeitura de Fortaleza

SEINF - SECRETARIA MUNICIPAL DE INFRAESTRUTURA

Nome do Programa: PROINFRA		Data: JUL/2018
Nome do projeto: COMUNIDADE UNIDOS VENCEREMOS - CP GEOMÉTRICO		Escala: 1/250
Título da folha: SEÇÕES TRANSVERSAIS - RUA MARIA LETÍCIA		Folha:
Responsável técnico: ENG. ANDRÉ L. DAHER VASCONCELOS RNP 060091702-9	Coord. Gerenc. de projetos: ENG. ANDRÉ L. DAHER VASCONCELOS RNP 060091702-9	
Arquivo: PG08-IN402-P113-DSB-0-0000		

20

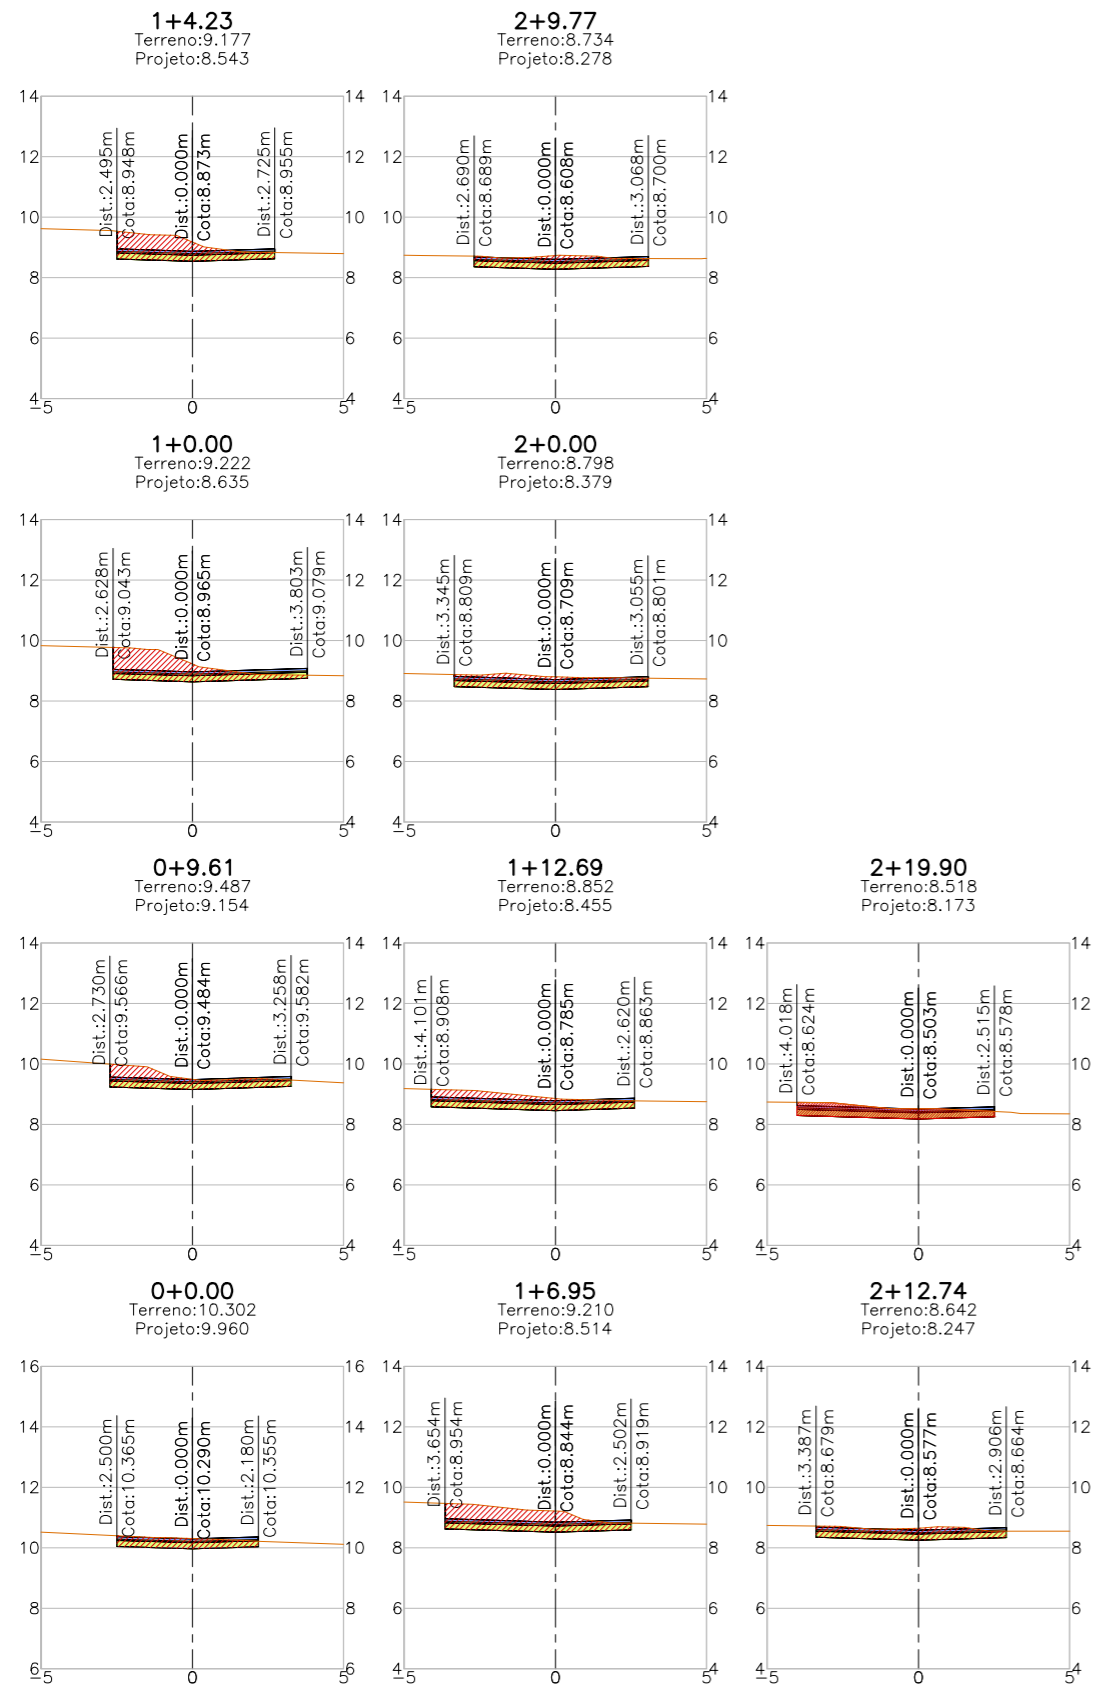

LEGENDA:

- Seção Terreno Natural
- Seção em Corte
- Seção em Aterro

REVISÕES

N°	Descrição	Data	Desenho	Projetista	Aprovação
00	Emissão Inicial	Ago/2018	-	-	-



Prefeitura de Fortaleza

SEINF - SECRETARIA MUNICIPAL DE INFRAESTRUTURA

Nome do Programa: PROINFRA	Data: JUL/2018
Nome do projeto: COMUNIDADE UNIDOS VENCEREMOS - CP GEOMÉTRICO	Escala: 1/250
Título da folha: SEÇÕES TRANSVERSAIS - RUA ANTÔNIA HENEDINE A	Folha:
Responsável técnico: ENG. ANDRÉ L. DAHER VASCONCELOS RNP 060091702-9	Coord. Gerenc. de projetos: ENG. ANDRÉ L. DAHER VASCONCELOS RNP 060091702-9
Arquivo: PG08-IN402-P113-DSB-0-0000	21



LEGENDA:

 Calçadas Demolidas

REVISÕES

N°	Descrição	Data	Desenho	Projetista	Aprovação
00	Emissão Inicial	Ago/2018	-	-	-



Prefeitura de Fortaleza

SEINF - SECRETARIA MUNICIPAL DE INFRAESTRUTURA

Nome do Programa: PROINFRA	Data: JUL/2018
Nome do projeto: COMUNIDADE UNIDOS VENCEREMOS - PROJETO GEOMÉTRICO	Escala: 1/1250
Título da folha: DEMOLIÇÃO DE CALÇADAS	Folha:
Responsável técnico: ENG. ANDRÉ L. DAHER VASCONCELOS RNP 060091702-9	Coord. Gerenc. de projetos: ENG. ANDRÉ L. DAHER VASCONCELOS RNP 060091702-9
Arquivo: PG08-IN402-P113-DSB-0-0000	22

RUA RENATA BRAGA
NOTA DE SERVIÇO

Estaca	Lado Esquerdo			Eixo			Lado Direito		
	Pavimento								
	Bordo Pista		Decliv	Cota Terreno	Cota Projeto	Cota Verm.	Decliv	Bordo Pista	
	Dist.	Cota						Dist.	Cota
0+0,000	-2,137	11,351	3,0	11,380	11,287	-0,093	3,0	2,666	11,367
0+16,759	-2,137	10,241	3,0	10,559	10,177	-0,382	3,0	2,666	10,257
1+0,000	-2,411	10,034	3,0	10,411	9,962	-0,449	3,0	2,704	10,043
1+4,607	-2,411	9,745	3,0	9,841	9,673	-0,168	3,0	2,704	9,754
1+10,386	-2,411	9,426	3,0	9,301	9,354	0,053	3,0	2,704	9,435
1+15,498	-2,411	9,186	3,0	9,142	9,113	-0,029	3,0	2,704	9,194
2+0,000	-8,455	9,187	3,0	8,979	8,933	-0,046	3,0	4,618	9,072
3+0,000	-5,238	8,654	3,0	8,616	8,497	-0,119	3,0	2,730	8,579
3+9,346	-5,238	8,588	3,0	8,656	8,431	-0,225	3,0	2,730	8,513
3+14,426	-5,238	8,552	3,0	8,660	8,395	-0,265	3,0	2,730	8,477
4+0,000	-5,047	8,508	3,0	8,662	8,356	-0,306	3,0	4,390	8,488

RUA ROBERTO CARNEIRO
NOTA DE SERVIÇO

Estaca	Lado Esquerdo			Eixo			Lado Direito		
	Pavimento								
	Bordo Pista		Decliv	Cota Terreno	Cota Projeto	Cota Verm.	Decliv	Bordo Pista	
	Dist.	Cota						Dist.	Cota
0+0,000	-3,816	10,041	3,0	9,935	9,926	-0,009	3,0	2,500	10,001
0+3,264	-3,816	9,970	3,0	9,825	9,855	0,030	3,0	2,500	9,930
0+16,758	-3,816	9,674	3,0	9,638	9,560	-0,078	3,0	2,500	9,635
1+0,000	-2,744	9,571	3,0	9,641	9,489	-0,152	3,0	2,240	9,556
1+10,185	-2,744	9,348	3,0	9,358	9,266	-0,092	3,0	2,240	9,333
2+0,000	-3,038	9,142	3,0	9,136	9,051	-0,085	3,0	3,979	9,171
2+11,835	-3,038	8,883	3,0	8,867	8,792	-0,075	3,0	3,979	8,912
2+19,365	-3,038	8,719	3,0	8,651	8,628	-0,023	3,0	3,979	8,747
3+0,000	-2,474	8,688	3,0	8,631	8,614	-0,017	3,0	3,173	8,709
3+3,966	-2,474	8,601	3,0	8,574	8,527	-0,047	3,0	3,173	8,622
4+0,000	-3,411	8,288	3,0	8,388	8,186	-0,202	3,0	2,923	8,274

RUA CITRINO
NOTA DE SERVIÇO

Estaca	Lado Esquerdo			Eixo			Lado Direito		
	Pavimento								
	Bordo Pista		Decliv	Cota Terreno	Cota Projeto	Cota Verm.	Decliv	Bordo Pista	
	Dist.	Cota						Dist.	Cota
0+0,000	-2,500	13,546	3,0	13,489	13,471	-0,018	3,0	3,831	13,586
0+9,881	-2,500	12,519	3,0	12,222	12,444	0,222	3,0	3,831	12,559
0+15,930	-2,500	11,933	3,0	11,323	11,858	0,535	3,0	3,831	11,973
1+0,000	-3,097	11,606	3,0	11,235	11,513	0,278	3,0	3,744	11,626
2+0,000	-3,180	10,499	3,0	10,640	10,404	-0,236	3,0	3,941	10,522
3+0,000	-3,164	10,237	3,0	10,329	10,142	-0,187	3,0	3,595	10,250
4+0,000	-3,192	10,097	3,0	10,126	10,001	-0,125	3,0	3,241	10,098
4+15,427	-3,192	9,988	3,0	10,045	9,892	-0,153	3,0	3,241	9,990
5+0,000	-2,990	9,950	3,0	10,014	9,860	-0,154	3,0	3,059	9,952
6+0,000	-3,076	9,811	3,0	9,768	9,719	-0,049	3,0	2,846	9,805
6+19,245	-3,076	9,676	3,0	9,469	9,584	0,115	3,0	2,846	9,669