



LEGENDA:

- 01 Planta
- Eixo Projetado
- Meio Fio Projetado

REVISÕES

N°	Descrição	Data	Desenho	Projetista	Aprovação
00	Emissão Inicial	Ago/2018	-	-	-



Prefeitura de
Fortaleza

SEINF - SECRETARIA MUNICIPAL DE INFRAESTRUTURA

Nome do Programa: PROINFRA	Data: JUL/2018
Nome do projeto: COMUNIDADE UNIDOS VENCEREMOS - PROJETO GEOMÉTRICO	Escala: 1/2500
Título da folha: LAYOUT GERAL	Folha:
Responsável técnico: ENG. ANDRÉ L. DAHER VASCONCELOS RNP 060091702-9	Coord. Gerenc. de projetos: ENG. ANDRÉ L. DAHER VASCONCELOS RNP 060091702-9
Arquivo: PG08-IN402-P113-DSB-0-0000	01



LEGENDA:

- 01 Planta
- Eixo Projetado
- Meio Fio Projetado

REVISÕES

N°	Descrição	Data	Desenho	Projetista	Aprovação
00	Emissão Inicial	Ago/2018	-	-	-



Prefeitura de **Fortaleza**

SEINF - SECRETARIA MUNICIPAL DE INFRAESTRUTURA

Nome do Programa: PROINFRA

Data: JUL/2018

Nome do projeto: COMUNIDADE UNIDOS VENCEREMOS - PROJETO GEOMÉTRICO

Escala: 1/2500

Título da folha: PLANTA GERAL

Folha:

Responsável técnico:
ENG. ANDRÉ L. DAHER VASCONCELOS
RNP 060091702-9

Coord. Gerenc. de projetos:
ENG. ANDRÉ L. DAHER VASCONCELOS
RNP 060091702-9

02

Arquivo: PG08-IN402-P113-DSB-0-0000



LEGENDA:

Pavimentação Existente

- Asfalto
- Pedra Tosca
- Barro

REVISÕES

N°	Descrição	Data	Desenho	Projetista	Aprovação
00	Emissão Inicial	Ago/2018	-	-	-



Prefeitura de Fortaleza

SEINF - SECRETARIA MUNICIPAL DE INFRAESTRUTURA

Nome do Programa: PROINFRA

Data: JUL/2018

Nome do projeto: COMUNIDADE UNIDOS VENCEREMOS - PROJETO GEOMÉTRICO

Escala: 1/2500

Título da folha: PLANTA DE PAVIMENTAÇÃO EXISTENTE

Folha:

Responsável técnico:
ENG. ANDRÉ L. DAHER VASCONCELOS
RNP 060091702-9

Coord. Gerenc. de projetos:
ENG. ANDRÉ L. DAHER VASCONCELOS
RNP 060091702-9

03

Arquivo: PG08-IN402-P113-DSB-0-0000



LEGENDA:

- Pavimento Intertravado
- Recuperação Asfáltica

REVISÕES

N°	Descrição	Data	Desenho	Projetista	Aprovação
00	Emissão Inicial	Ago/2018	-	-	-



Prefeitura de Fortaleza

SEINF - SECRETARIA MUNICIPAL DE INFRAESTRUTURA

Nome do Programa: PROINFRA

Data: JUL/2018

Nome do projeto: COMUNIDADE UNIDOS VENCEREMOS - PROJETO GEOMÉTRICO

Escala: 1/1250

Título da folha: PLANTA DE PAVIMENTAÇÃO


Folha:

Responsável técnico:
ENG. ANDRÉ L. DAHER VASCONCELOS
RNP 060091702-9


Coord. Gerenc. de projetos:
ENG. ANDRÉ L. DAHER VASCONCELOS
RNP 060091702-9

04

Arquivo: PG08-IN402-P113-DSB-0-0000

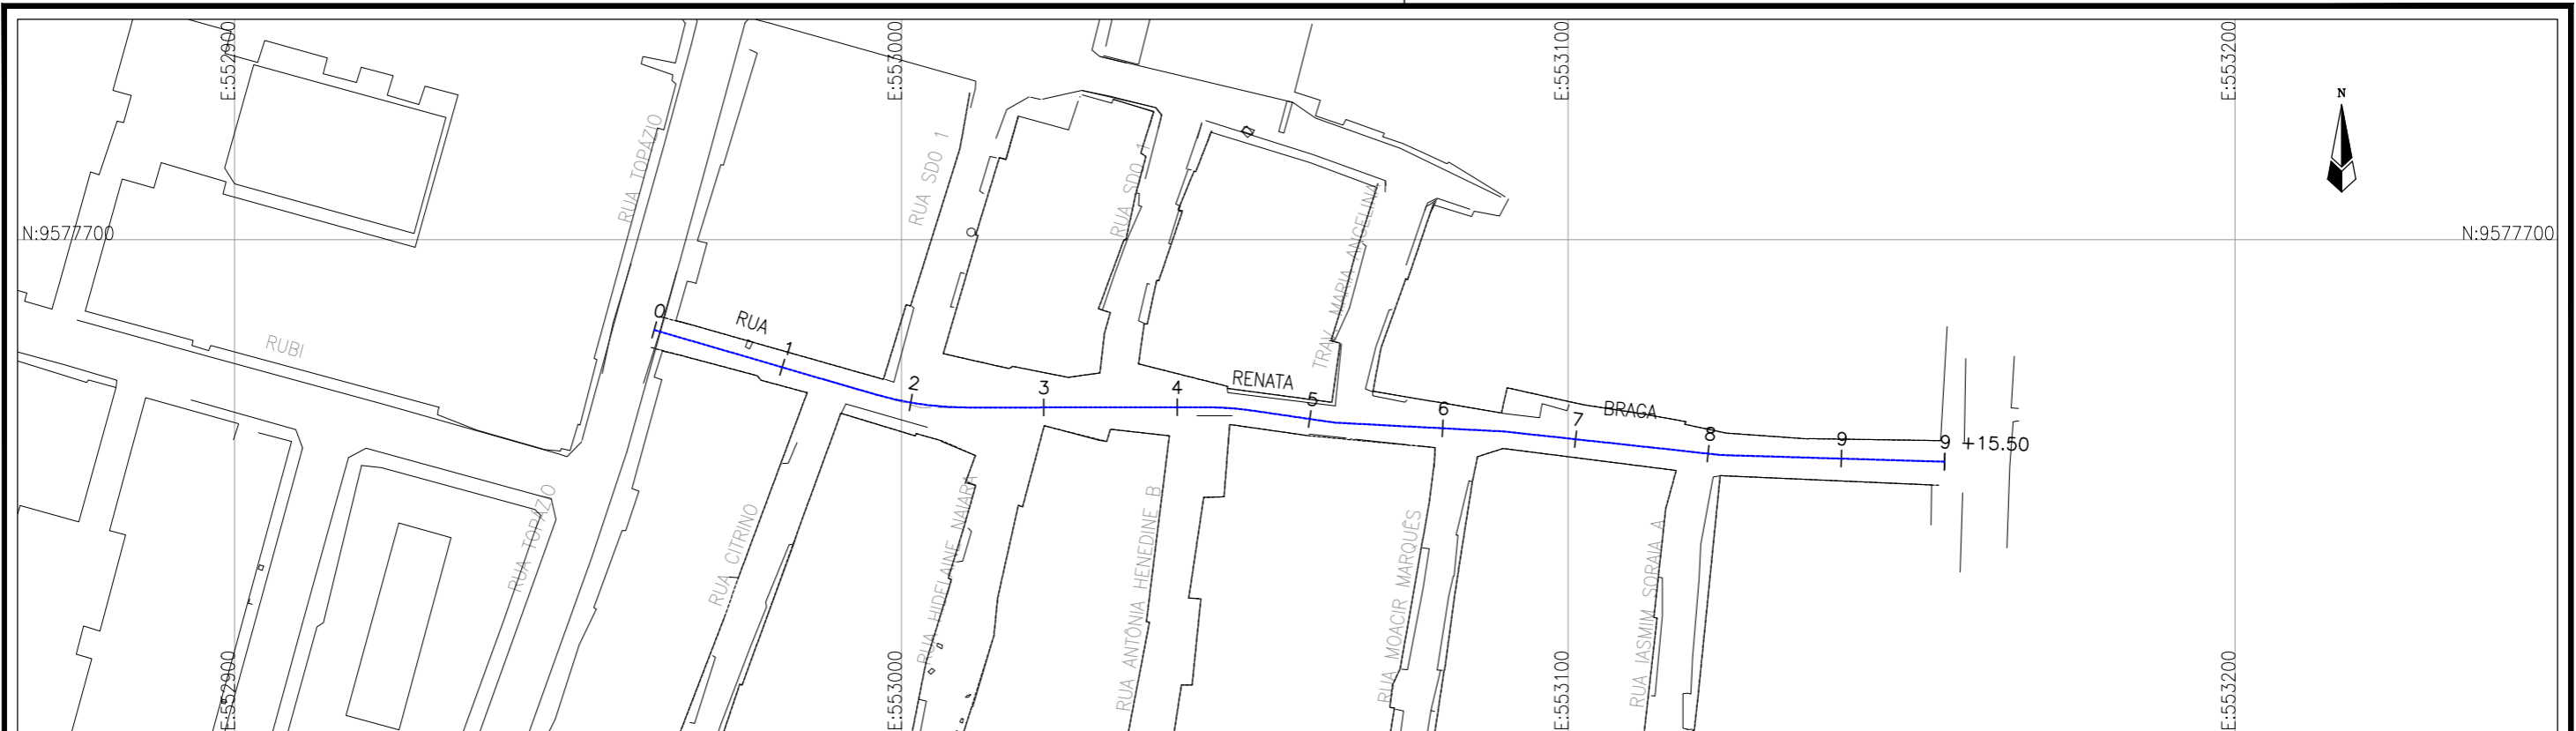

Planta Baixa
Escala: 1/1000

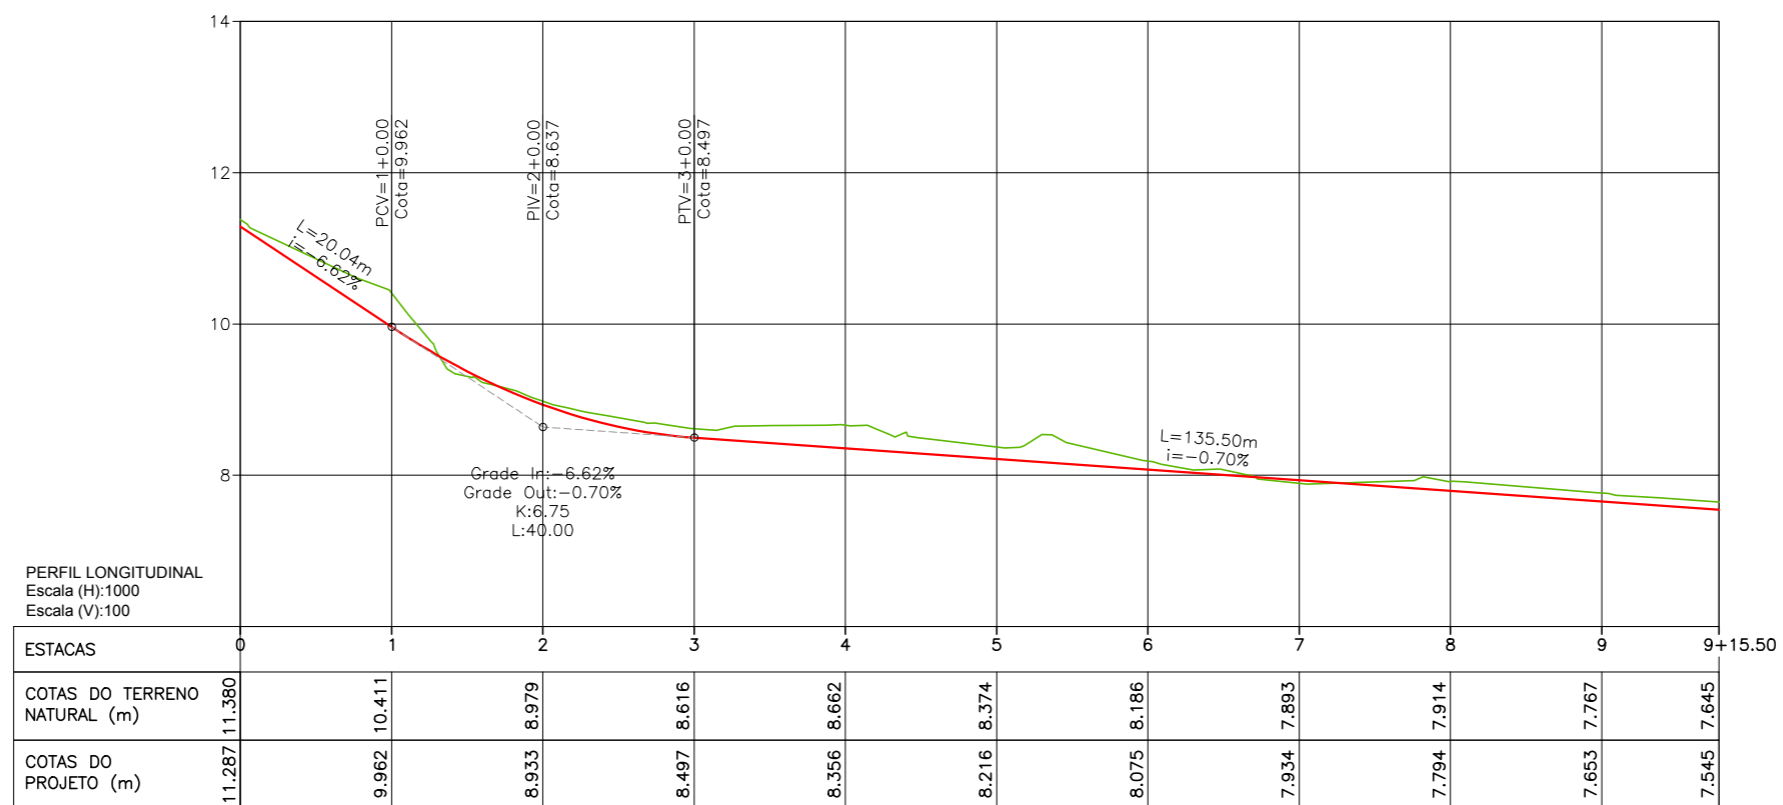

LEGENDA:

- 01 Planta
- Eixo Projetado
- Meio Fio Projetado
- Perfil
- Terreno Natural
- Greide Projetado

REVISÕES


N°	Descrição	Data	Desenho	Projetista	Aprovação
00	Emissão Inicial	Ago/2018	-	-	-




Prefeitura de Fortaleza

SEINF - SECRETARIA MUNICIPAL DE INFRAESTRUTURA

Nome do Programa: PROINFRA	Data: JUL/2018
Nome do projeto: COMUNIDADE UNIDOS VENCEREMOS - PROJETO GEOMÉTRICO	Escala: 1/1000
Título da folha: PLANTA BAIXA E PERFIL - RUA RENATA BRAGA	Folha:
Responsável técnico: ENG. ANDRÉ L. DAHER VASCONCELOS RNP 060091702-9	Coord. Gerenc. de projetos: ENG. ANDRÉ L. DAHER VASCONCELOS RNP 060091702-9
Arquivo: PG08-IN402-P113-DSB-0-0000	05

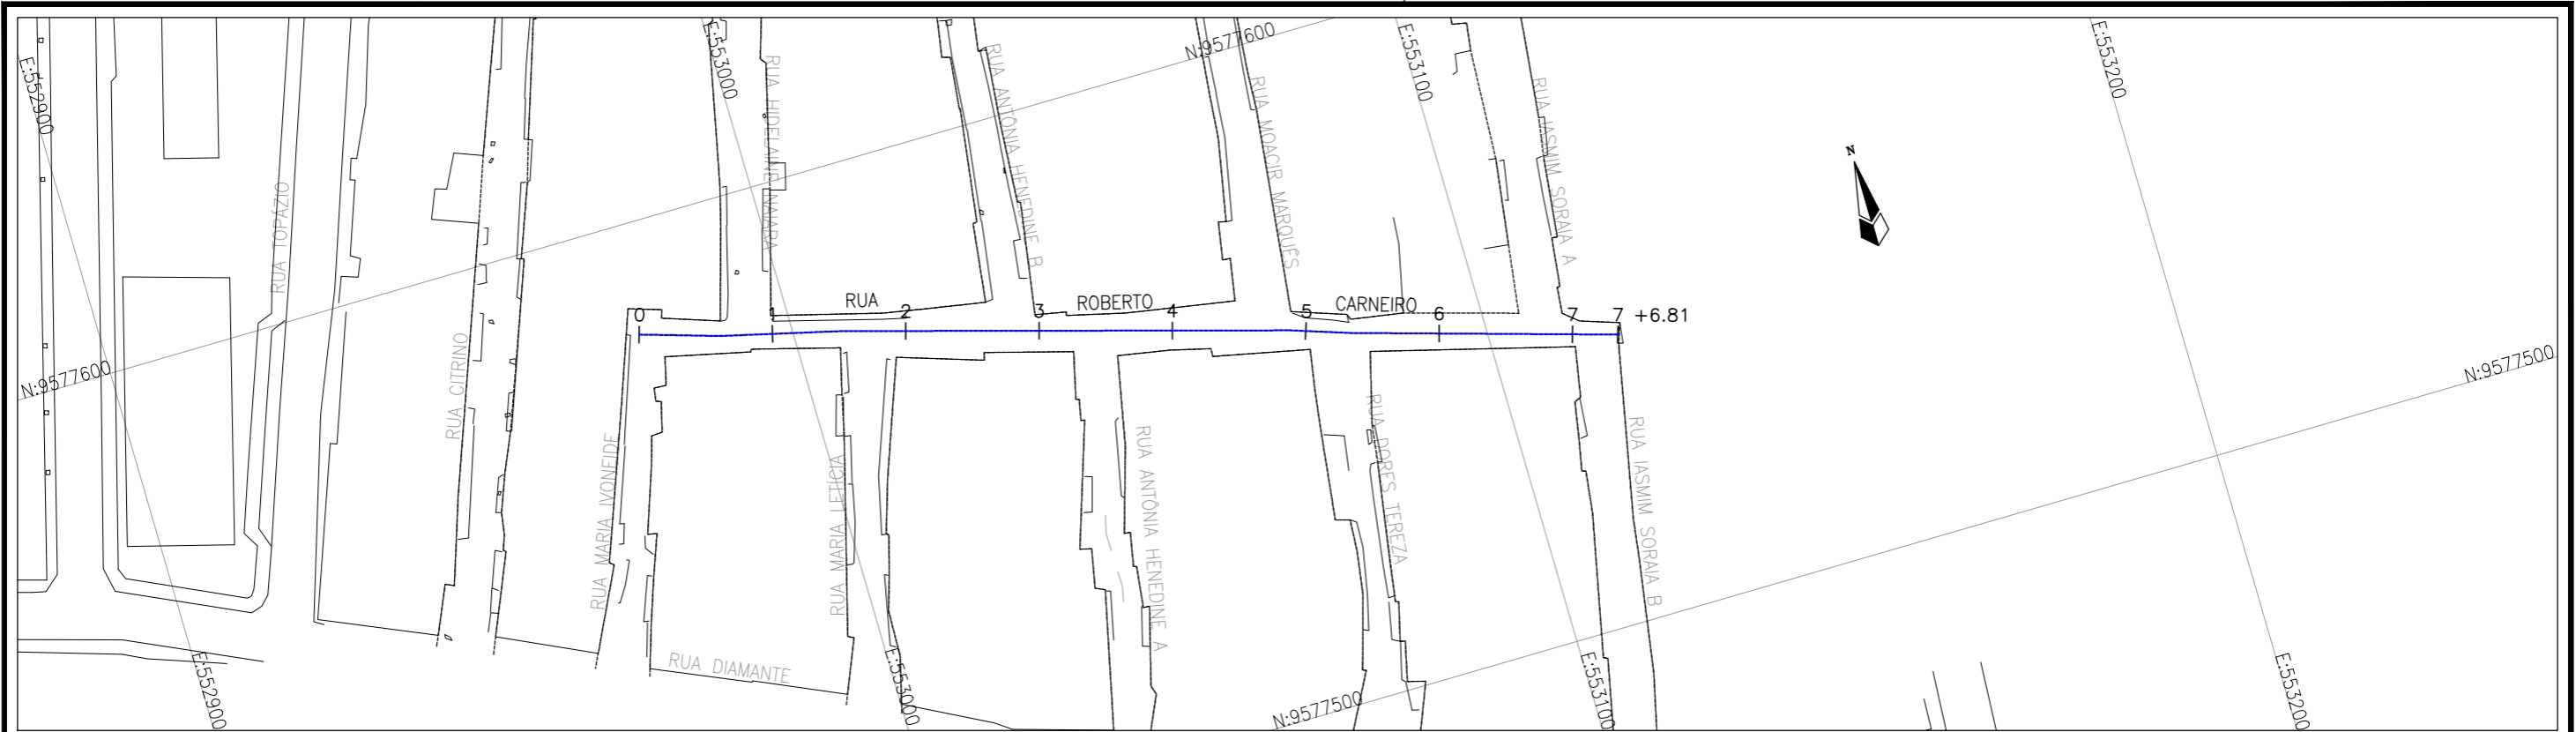

Planta Baixa
Escala: 1/1000

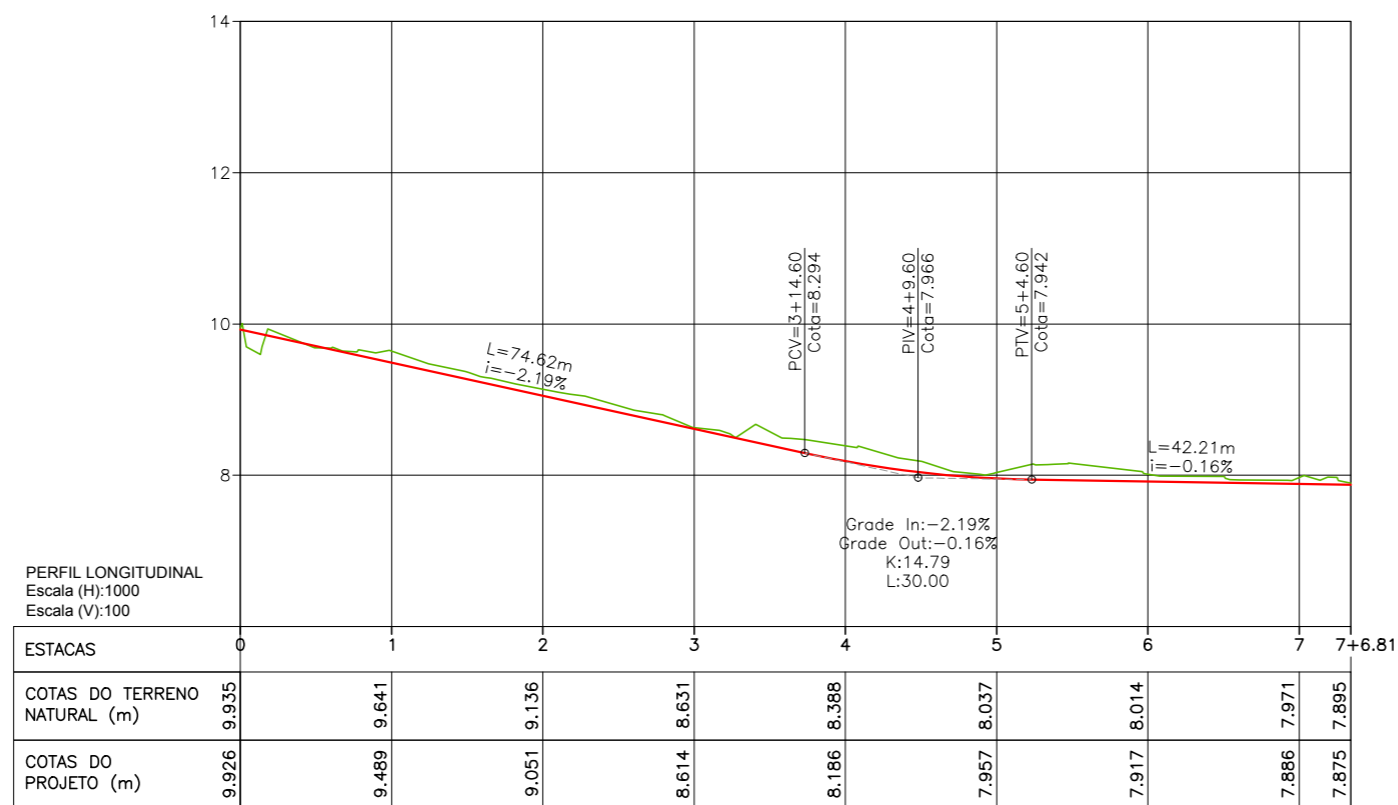

LEGENDA:

- 01 Planta
- Eixo Projetado
- Meio Fio Projetado
- Perfil
- Terreno Natural
- Greide Projetado


REVISÕES

N°	Descrição	Data	Desenho	Projetista	Aprovação
00	Emissão Inicial	Ago/2018	-	-	-





SEINF - SECRETARIA MUNICIPAL DE INFRAESTRUTURA

Nome do Programa: PROINFRA	Data: JUL/2018
Nome do projeto: COMUNIDADE UNIDOS VENCEREMOS - PROJETO GEOMÉTRICO	Escala: 1/1000
Título da folha: PLANTA BAIXA E PERFIL - RUA ROBERTO CARNEIRO	Folha:
Responsável técnico: ENG. ANDRÉ L. DAHER VASCONCELOS RNP 060091702-9	Coord. Gerenc. de projetos: ENG. ANDRÉ L. DAHER VASCONCELOS RNP 060091702-9
Arquivo: PG08-IN402-P113-DSB-0-0000	06

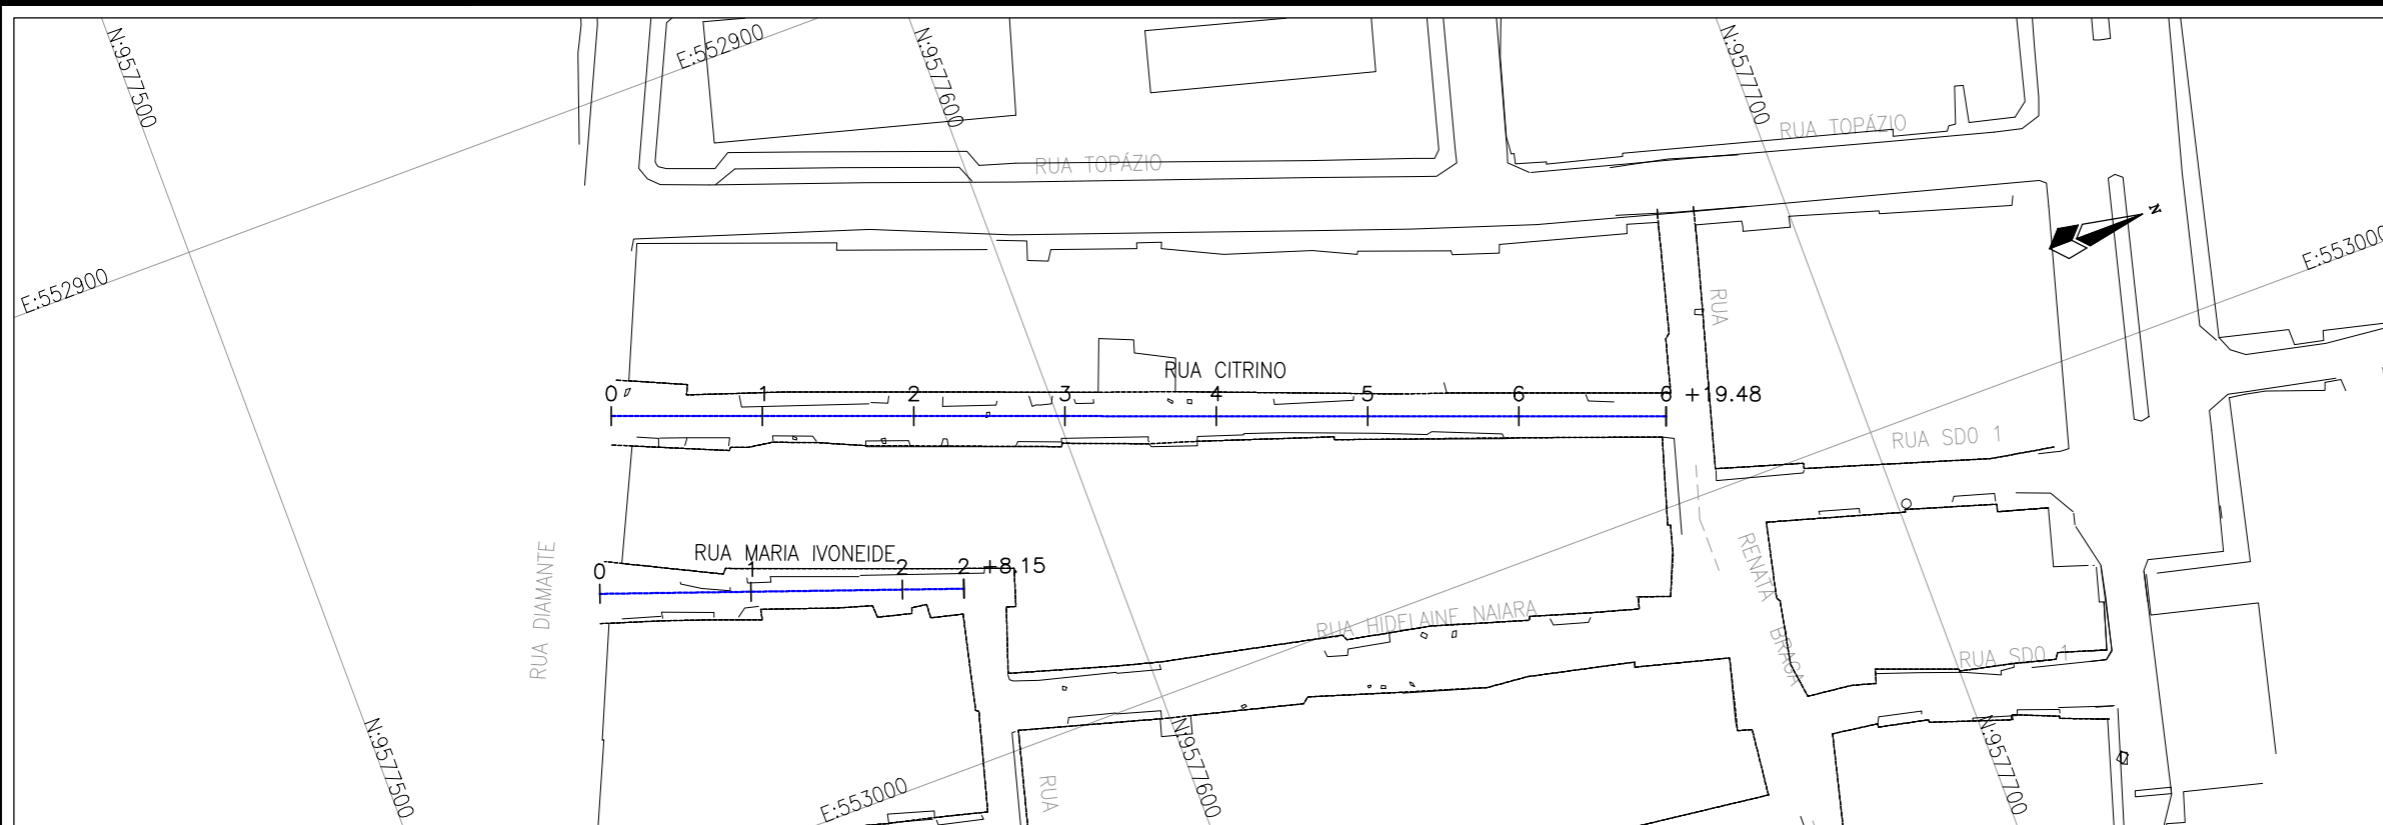

Planta Baixa
Escala: 1/1000

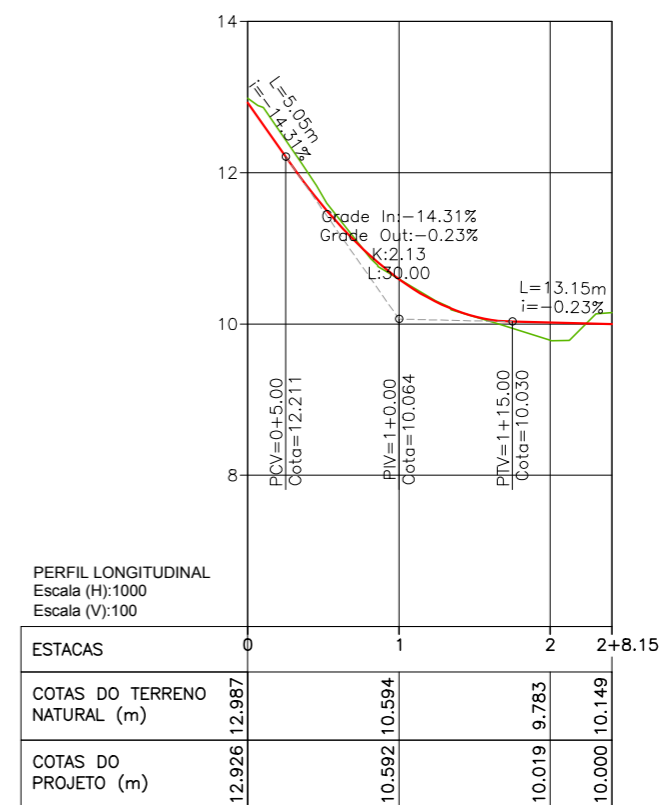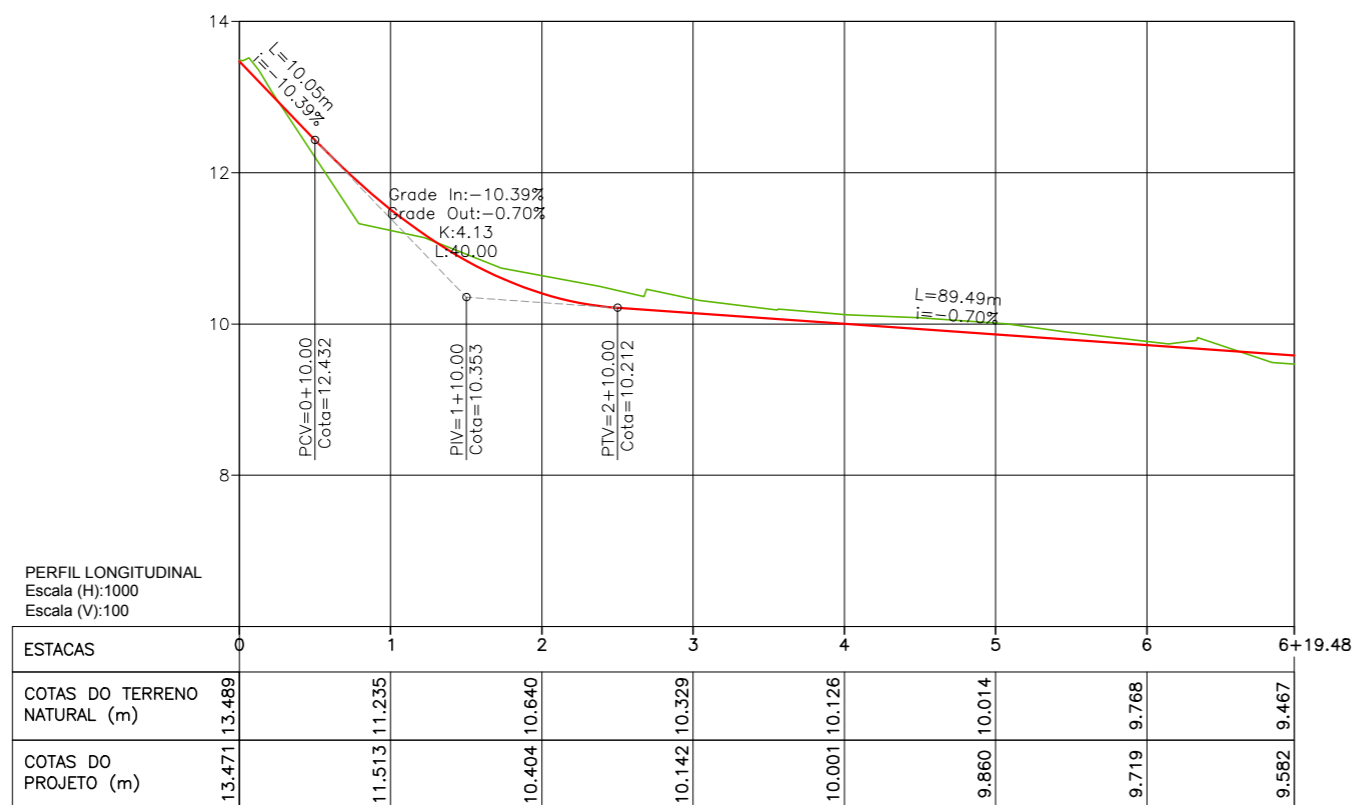

LEGENDA:

- 01 Planta
- Eixo Projetado
- Meio Fio Projetado
- Perfil
- Terreno Natural
- Greide Projetado

REVISÕES


N°	Descrição	Data	Desenho	Projetista	Aprovação
00	Emissão Inicial	Ago/2018	-	-	-





Prefeitura de **Fortaleza**

SEINF - SECRETARIA MUNICIPAL DE INFRAESTRUTURA

Nome do Programa: PROINFRA	Data: JUL/2018
Nome do projeto: COMUNIDADE UNIDOS VENCEREMOS - PROJETO GEOMÉTRICO	Escala: 1/1000
Título da folha: PLANTA BAIXA E PERFIL - RUA CITRINO e RUA MARIA IVONEIDE	Folha:
Responsável técnico: ENG. ANDRÉ L. DAHER VASCONCELOS RNP 060091702-9	Coord. Gerenc. de projetos: ENG. ANDRÉ L. DAHER VASCONCELOS RNP 060091702-9
Arquivo: PG08-IN402-P113-DSB-0-0000	07

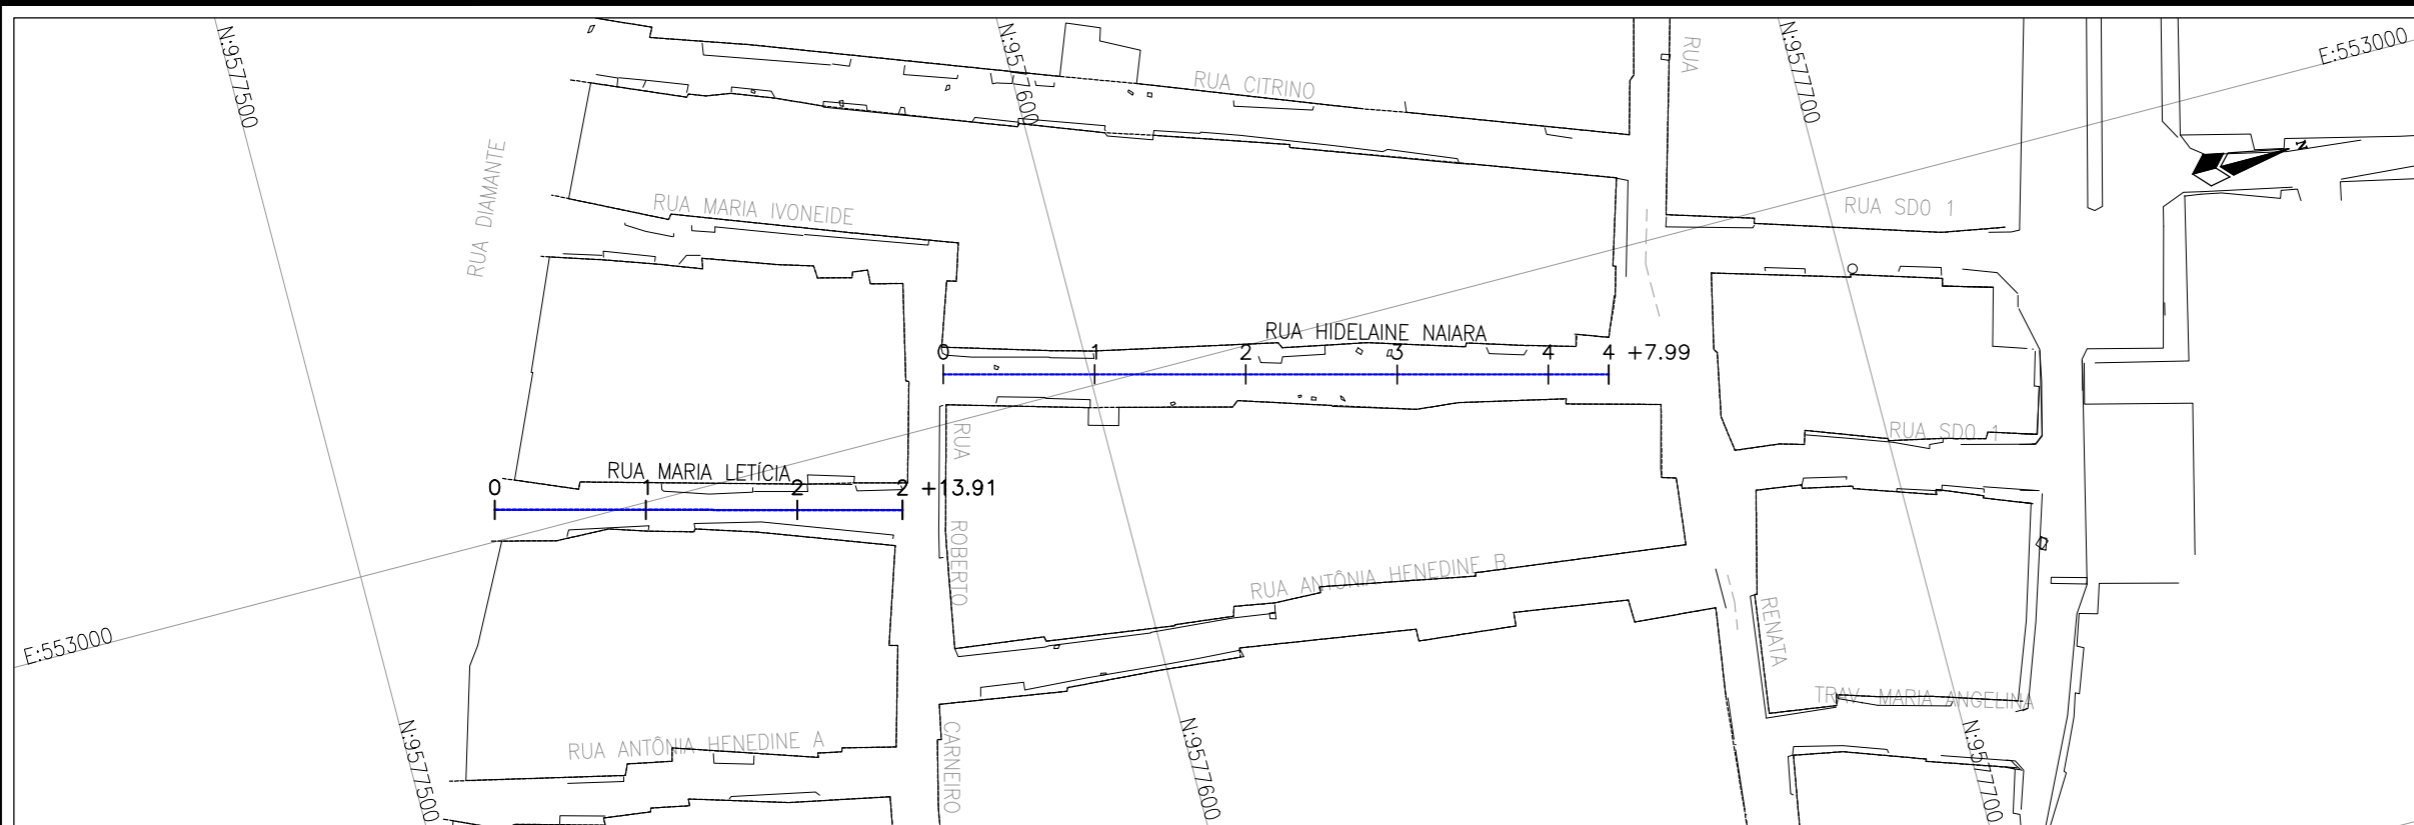

Planta Baixa
Escala: 1/1000

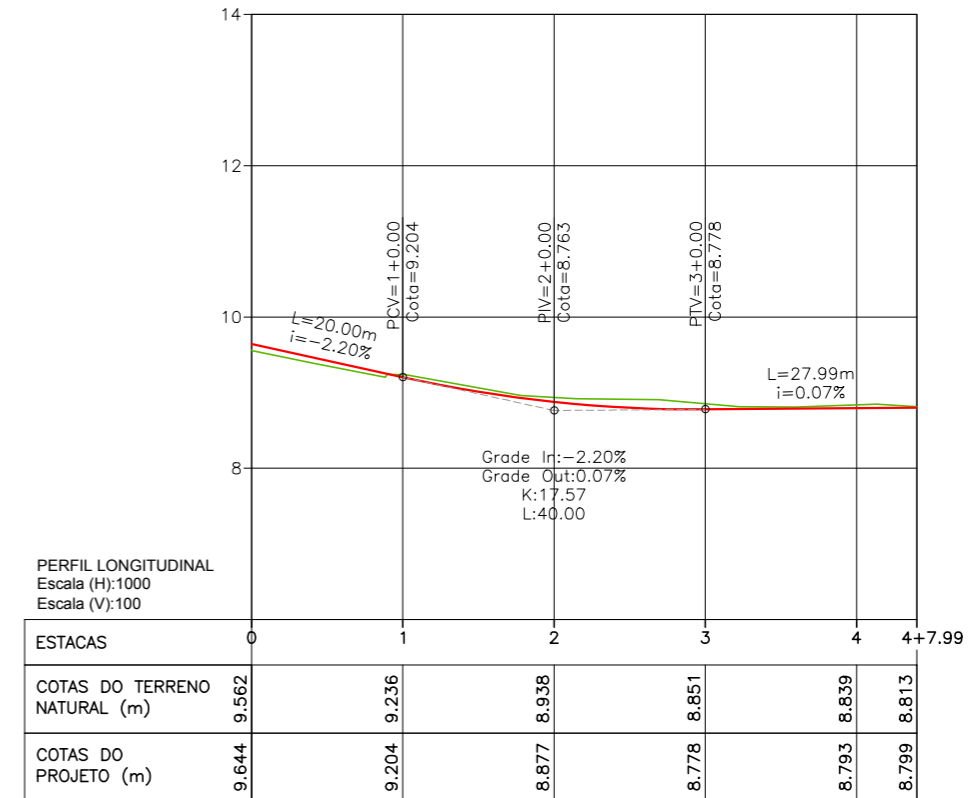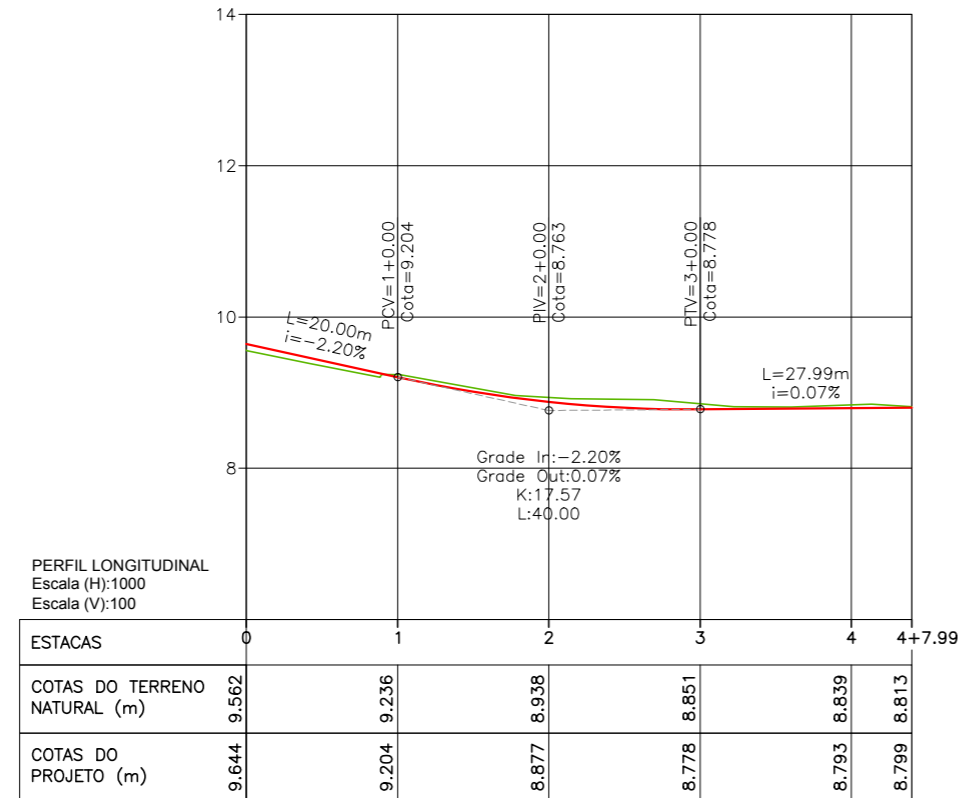

LEGENDA:

- 01 Planta
- Eixo Projetado
- Meio Fio Projetado
- Perfil
- Terreno Natural
- Greide Projetado

REVISÕES

N°	Descrição	Data	Desenho	Projetista	Aprovação
00	Emissão Inicial	Ago/2018	-	-	-




Prefeitura de
Fortaleza



SEINF - SECRETARIA MUNICIPAL DE INFRAESTRUTURA

Nome do Programa: PROINFRA	Data: JUL/2018
Nome do projeto: COMUNIDADE UNIDOS VENCEREMOS - PROJETO GEOMÉTRICO	Escala: 1/1000
Título da folha: PLANTA BAIXA E PERFIL - RUA HIDELEINE NAIARA e RUA MARIA LETÍCIA	Folha:
Responsável técnico: ENG. ANDRÉ L. DAHER VASCONCELOS RNP 060091702-9	Coord. Gerenc. de projetos: ENG. ANDRÉ L. DAHER VASCONCELOS RNP 060091702-9
Arquivo: PG08-IN402-P113-DSB-0-0000	

08

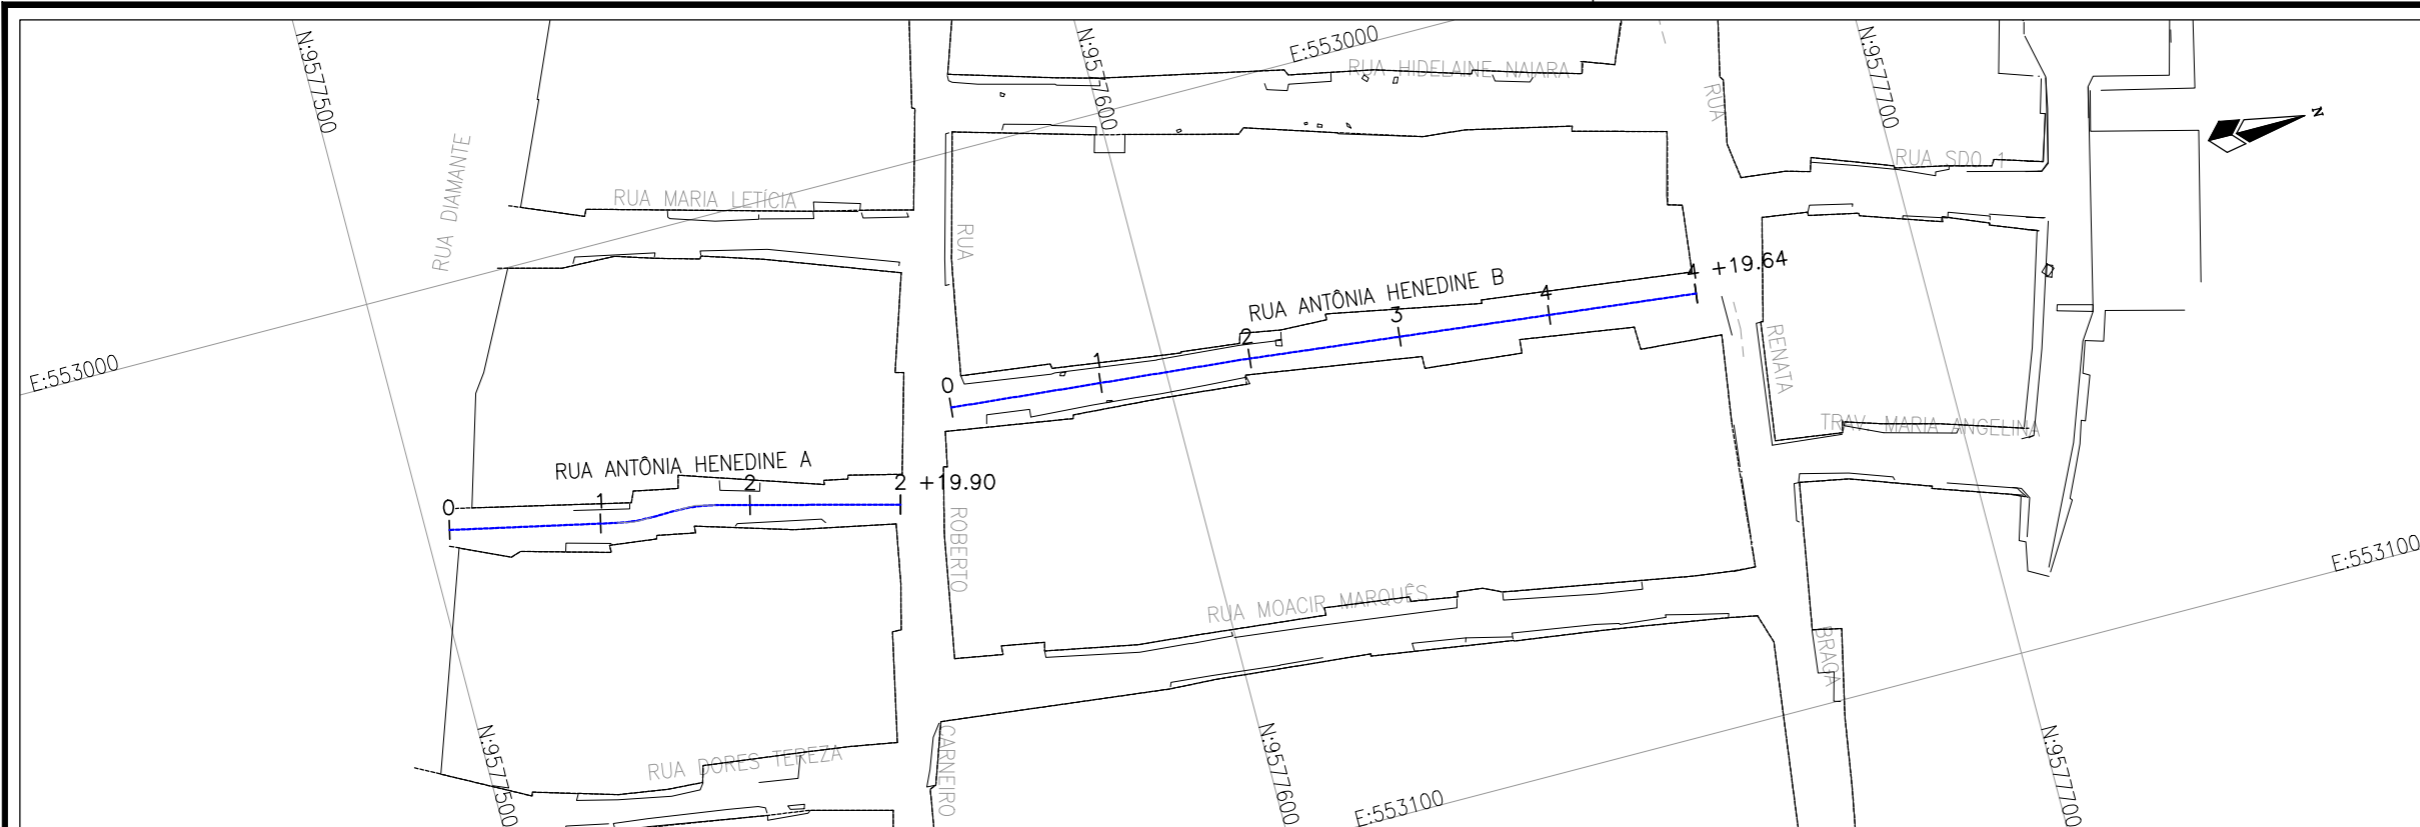

Planta Baixa
Escala: 1/1000

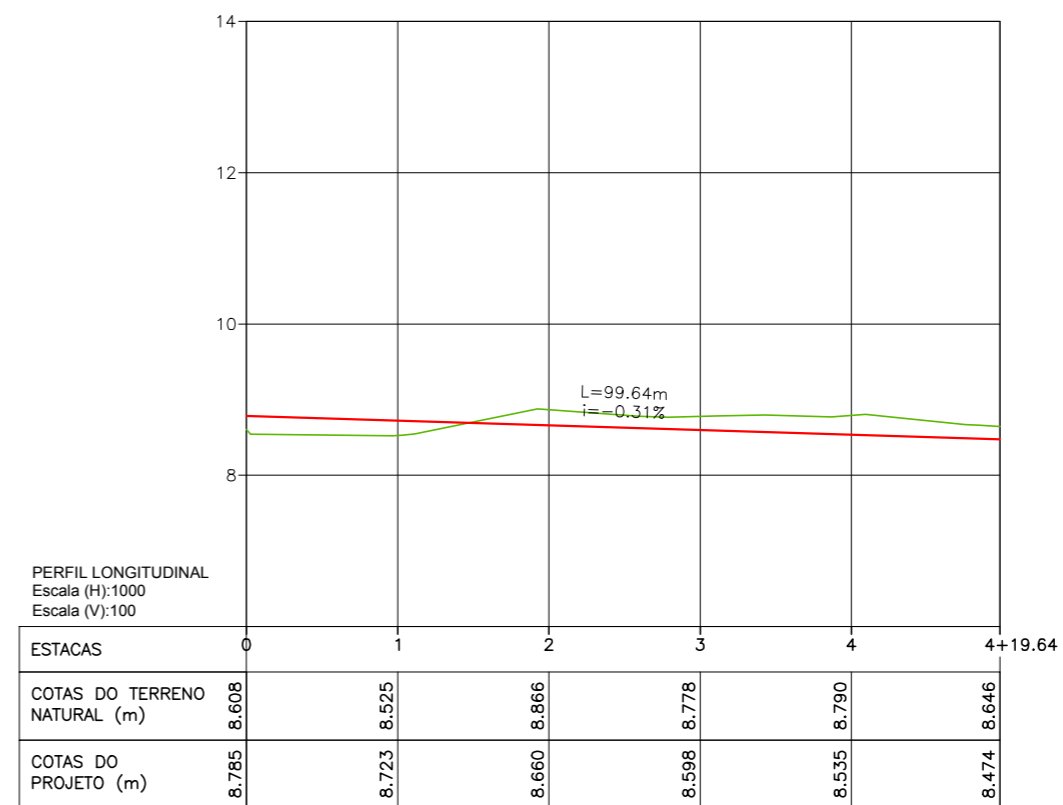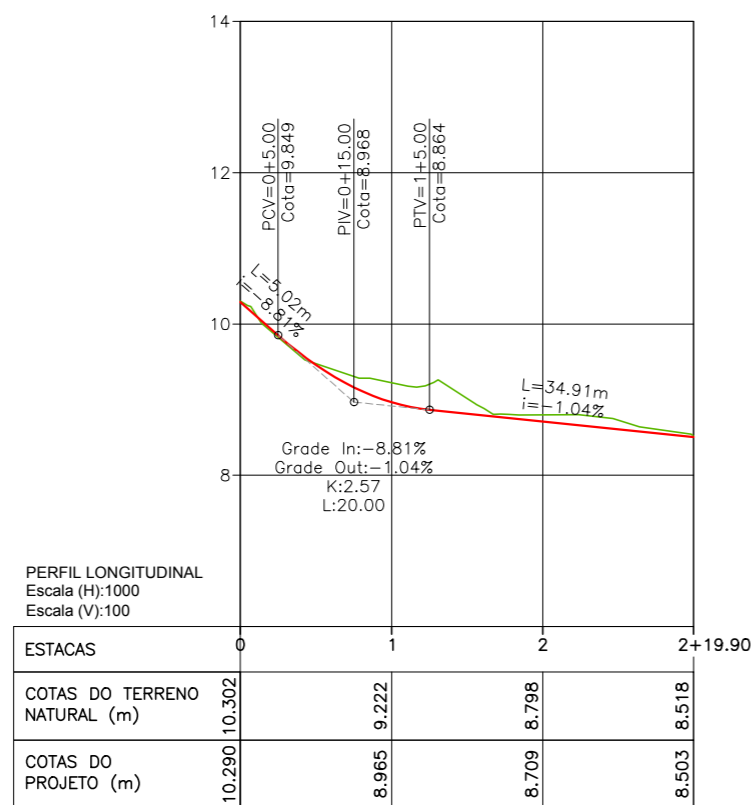

LEGENDA:

- 01 Planta
- Eixo Projetado
- Meio Fio Projetado
- Perfil
- Terreno Natural
- Greide Projetado

REVISÕES


N°	Descrição	Data	Desenho	Projetista	Aprovação
00	Emissão Inicial	Ago/2018	-	-	-





Prefeitura de Fortaleza

SEINF - SECRETARIA MUNICIPAL DE INFRAESTRUTURA

Nome do Programa: PROINFRA	Data: JUL/2018
Nome do projeto: COMUNIDADE UNIDOS VENCEREMOS - PROJETO GEOMÉTRICO	Escala: 1/1000
Título da folha: PLANTA BAIXA E PERFIL - RUA ANTÔNIA HENEDINE A e RUA ANTÔNIA HENEDINE B	Folha:
Responsável técnico: ENG. ANDRÉ L. DAHER VASCONCELOS RNP 060091702-9	Coord. Gerenc. de projetos: ENG. ANDRÉ L. DAHER VASCONCELOS RNP 060091702-9
Arquivo: PG08-IN402-P113-DSB-0-0000	09

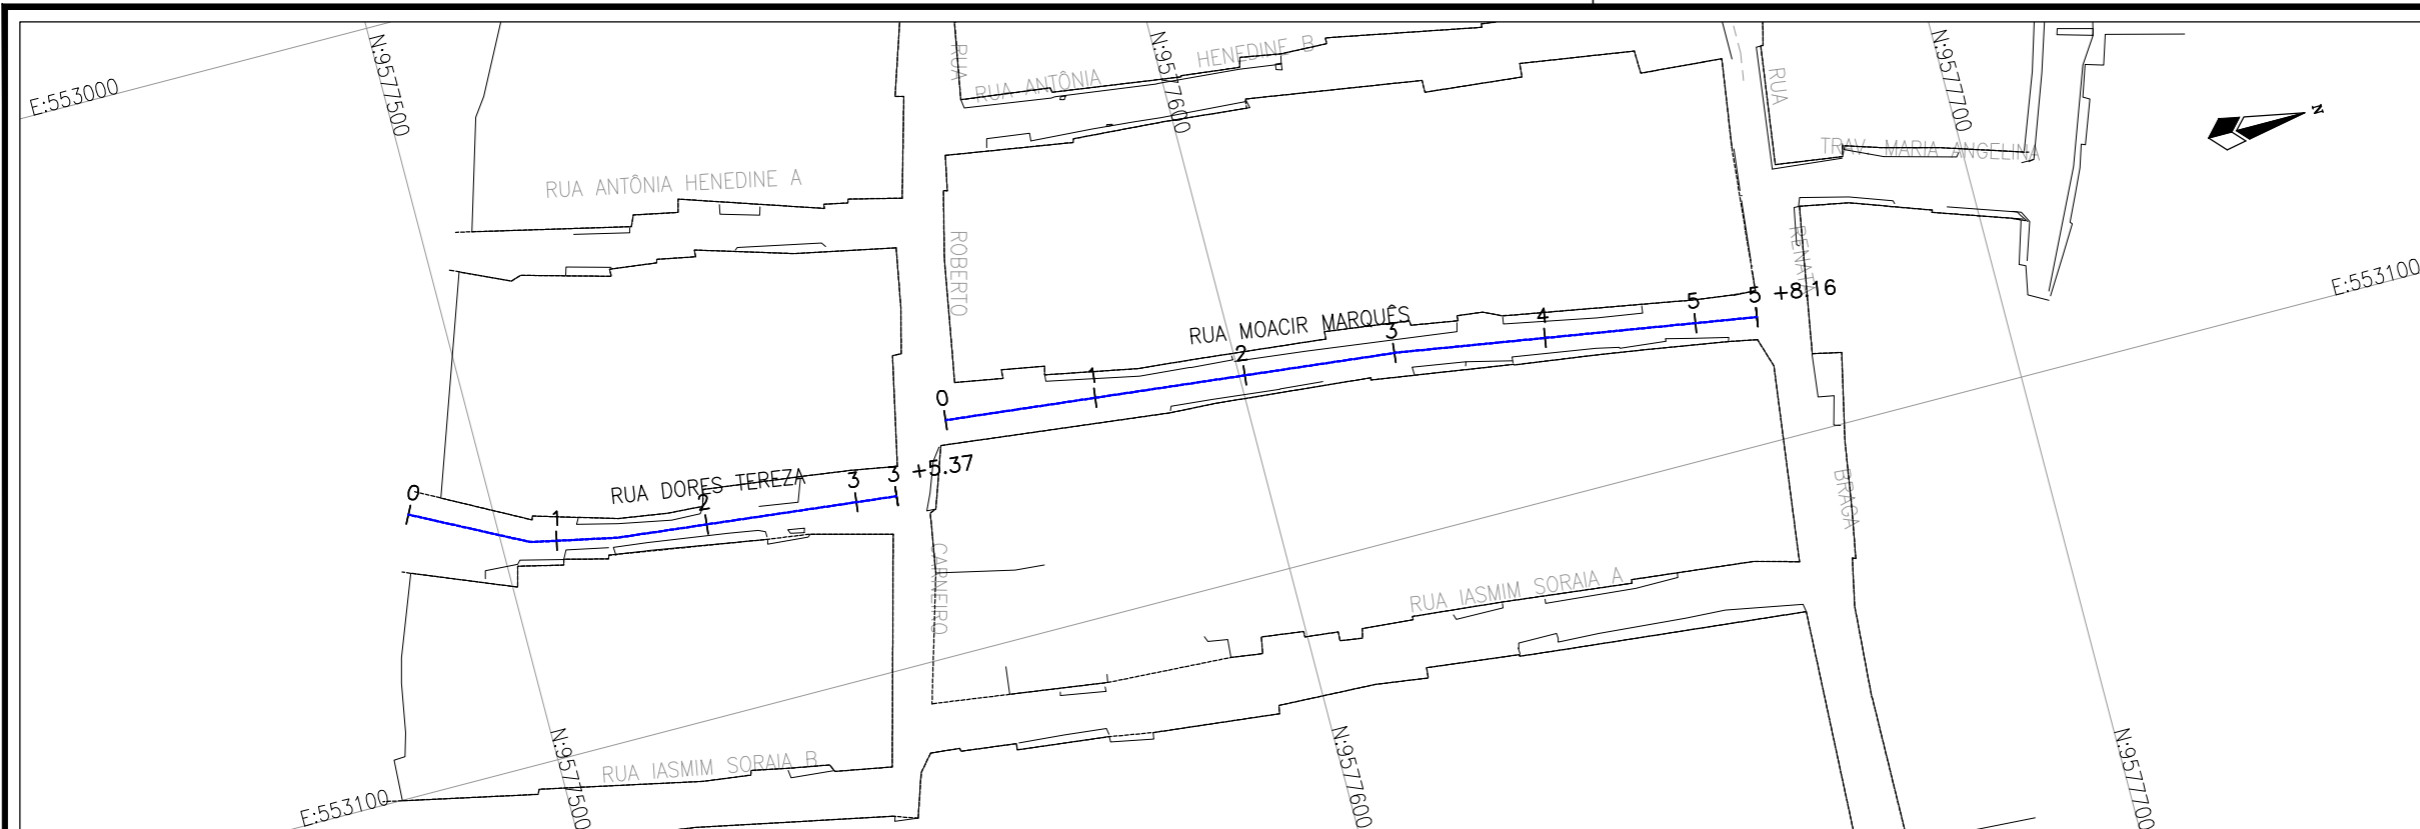

Planta Baixa
Escala: 1/1000

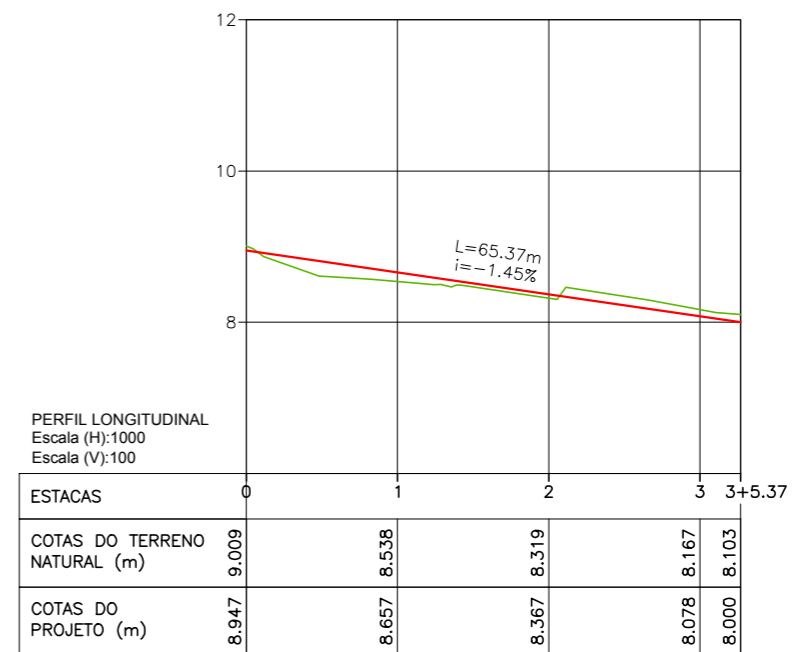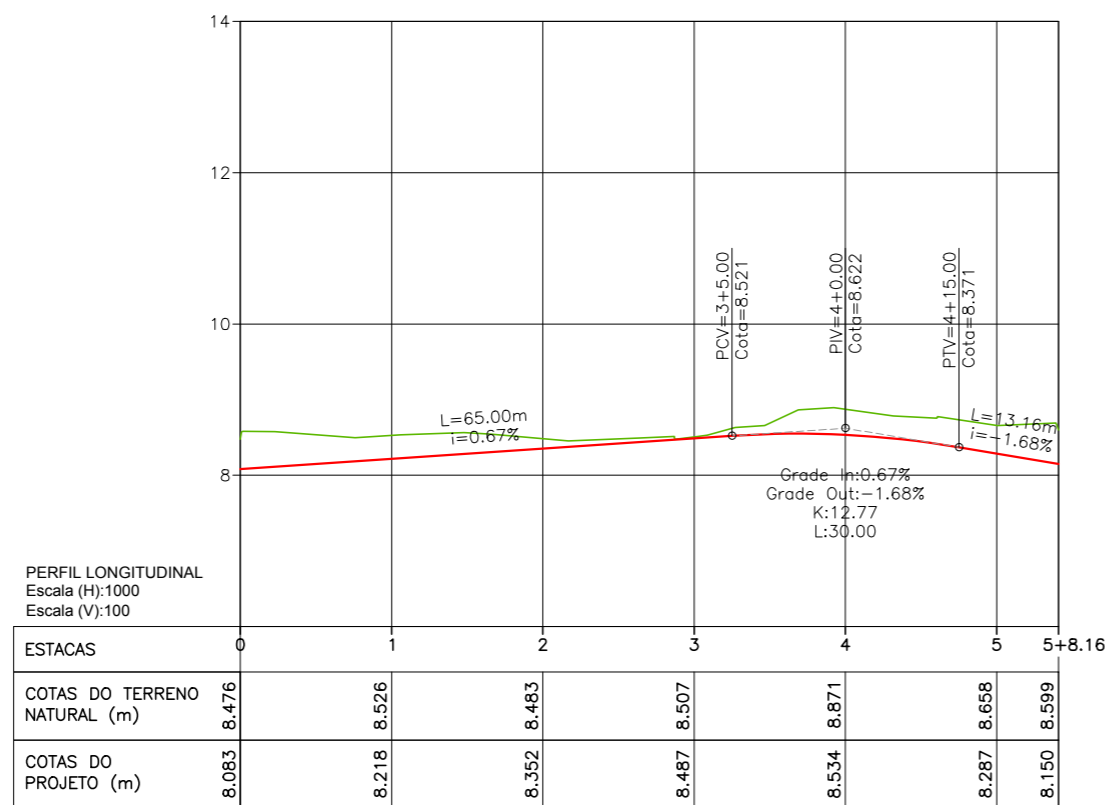

LEGENDA:

- 01 Planta
- Eixo Projetado
- Meio Fio Projetado
- Perfil
- Terreno Natural
- Greide Projetado

REVISÕES


N°	Descrição	Data	Desenho	Projetista	Aprovação
00	Emissão Inicial	Ago/2018	-	-	-





Prefeitura de
Fortaleza

SEINF - SECRETARIA MUNICIPAL DE INFRAESTRUTURA

Nome do Programa: PROINFRA	Data: JUL/2018
Nome do projeto: COMUNIDADE UNIDOS VENCEREMOS - PROJETO GEOMÉTRICO	Escala: 1/1000
Título da folha: PLANTA BAIXA E PERFIL - RUA MOACIR MARQUÊS e RUA DORES TEREZA	Folha:
Responsável técnico: ENG. ANDRÉ L. DAHER VASCONCELOS RNP 060091702-9	Coord. Gerenc. de projetos: ENG. ANDRÉ L. DAHER VASCONCELOS RNP 060091702-9
Arquivo: PG08-IN402-P113-DSB-0-0000	10

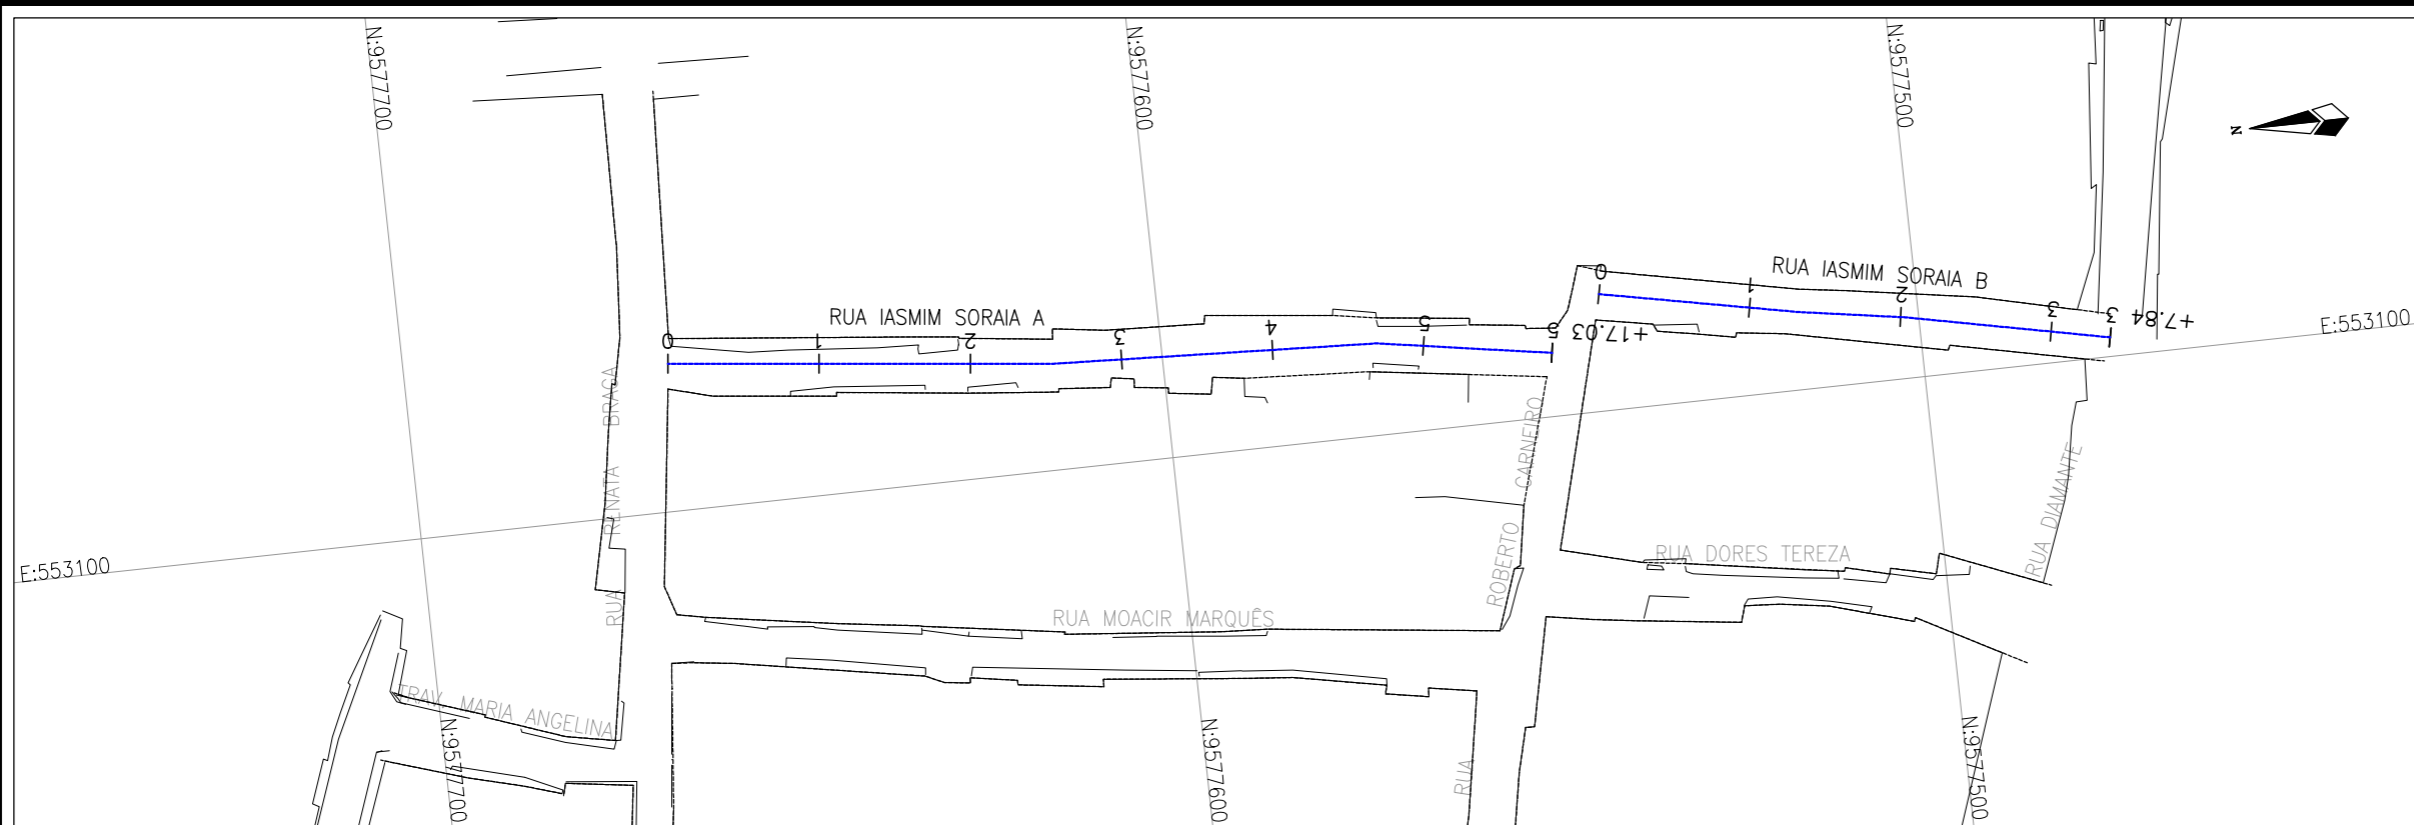

Planta Baixa
Escala: 1/1000

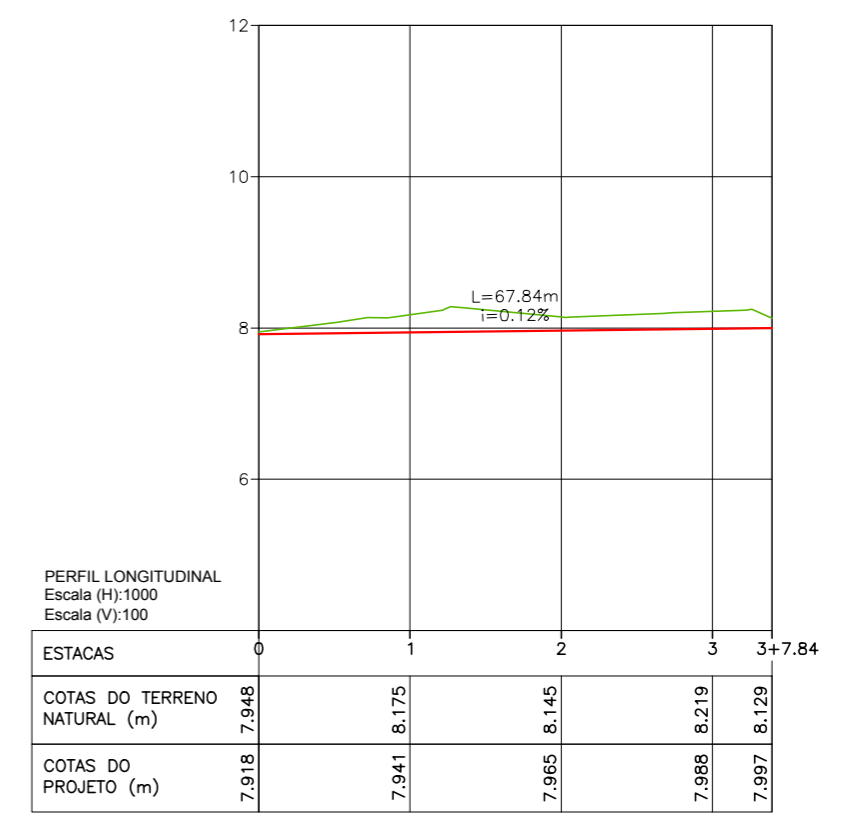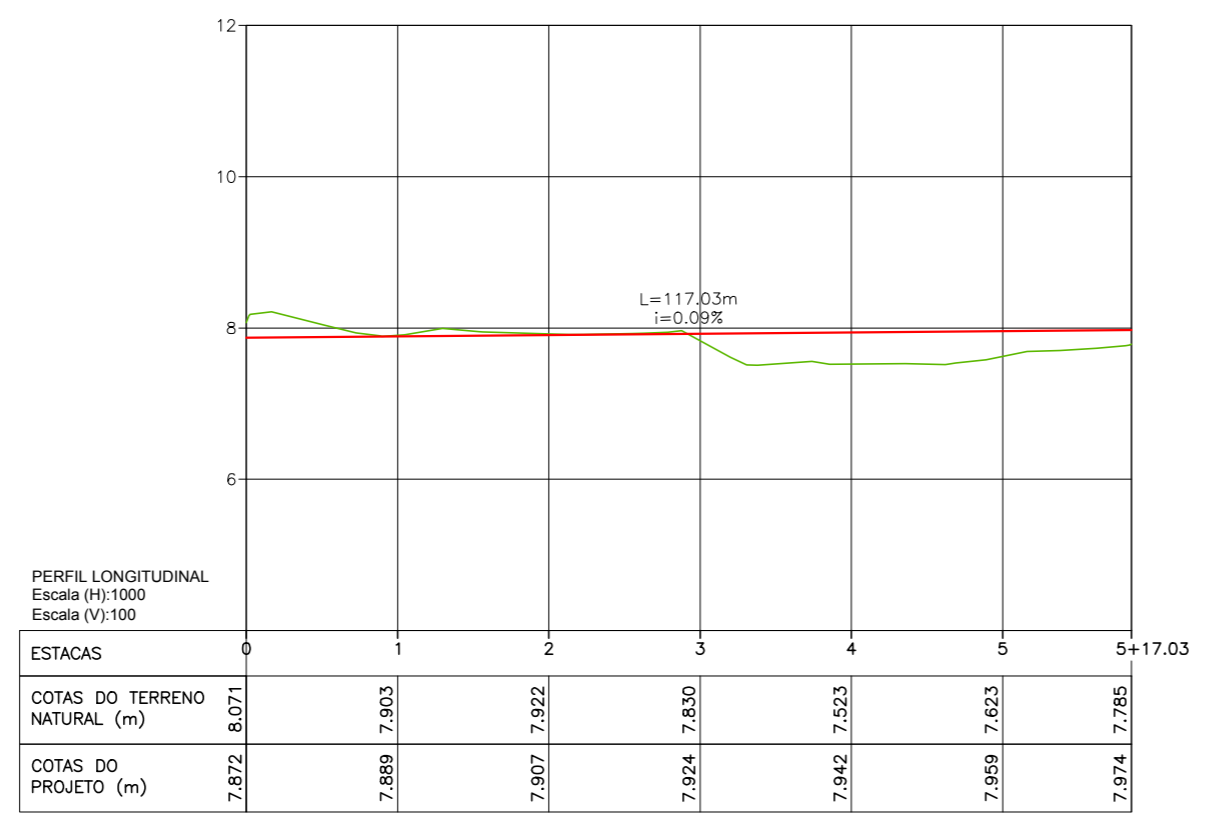


- LEGENDA:
- 01 Planta
 - Eixo Projetado
 - Meio Fio Projetado
 - Perfil
 - Terreno Natural
 - Greide Projetado

REVISÕES					
N°	Descrição	Data	Desenho	Projetista	Aprovação
00	Emissão Inicial	Ago/2018	-	-	-




Prefeitura de Fortaleza

SEINF - SECRETARIA MUNICIPAL DE INFRAESTRUTURA

Nome do Programa: PROINFRA		Data: JUL/2018
Nome do projeto: COMUNIDADE UNIDOS VENCEREMOS - PROJETO GEOMÉTRICO		Escala: 1/1000
Título da folha: PLANTA BAIXA E PERFIL - RUA IASMIM SORAIA A e RUA IASMIM SORAIA B		Folha:
Responsável técnico: ENG. ANDRÉ L. DAHER VASCONCELOS RNP 060091702-9	Coord. Gerenc. de projetos: ENG. ANDRÉ L. DAHER VASCONCELOS RNP 060091702-9	
Arquivo: PG08-IN402-P113-DSB-0-0000		11

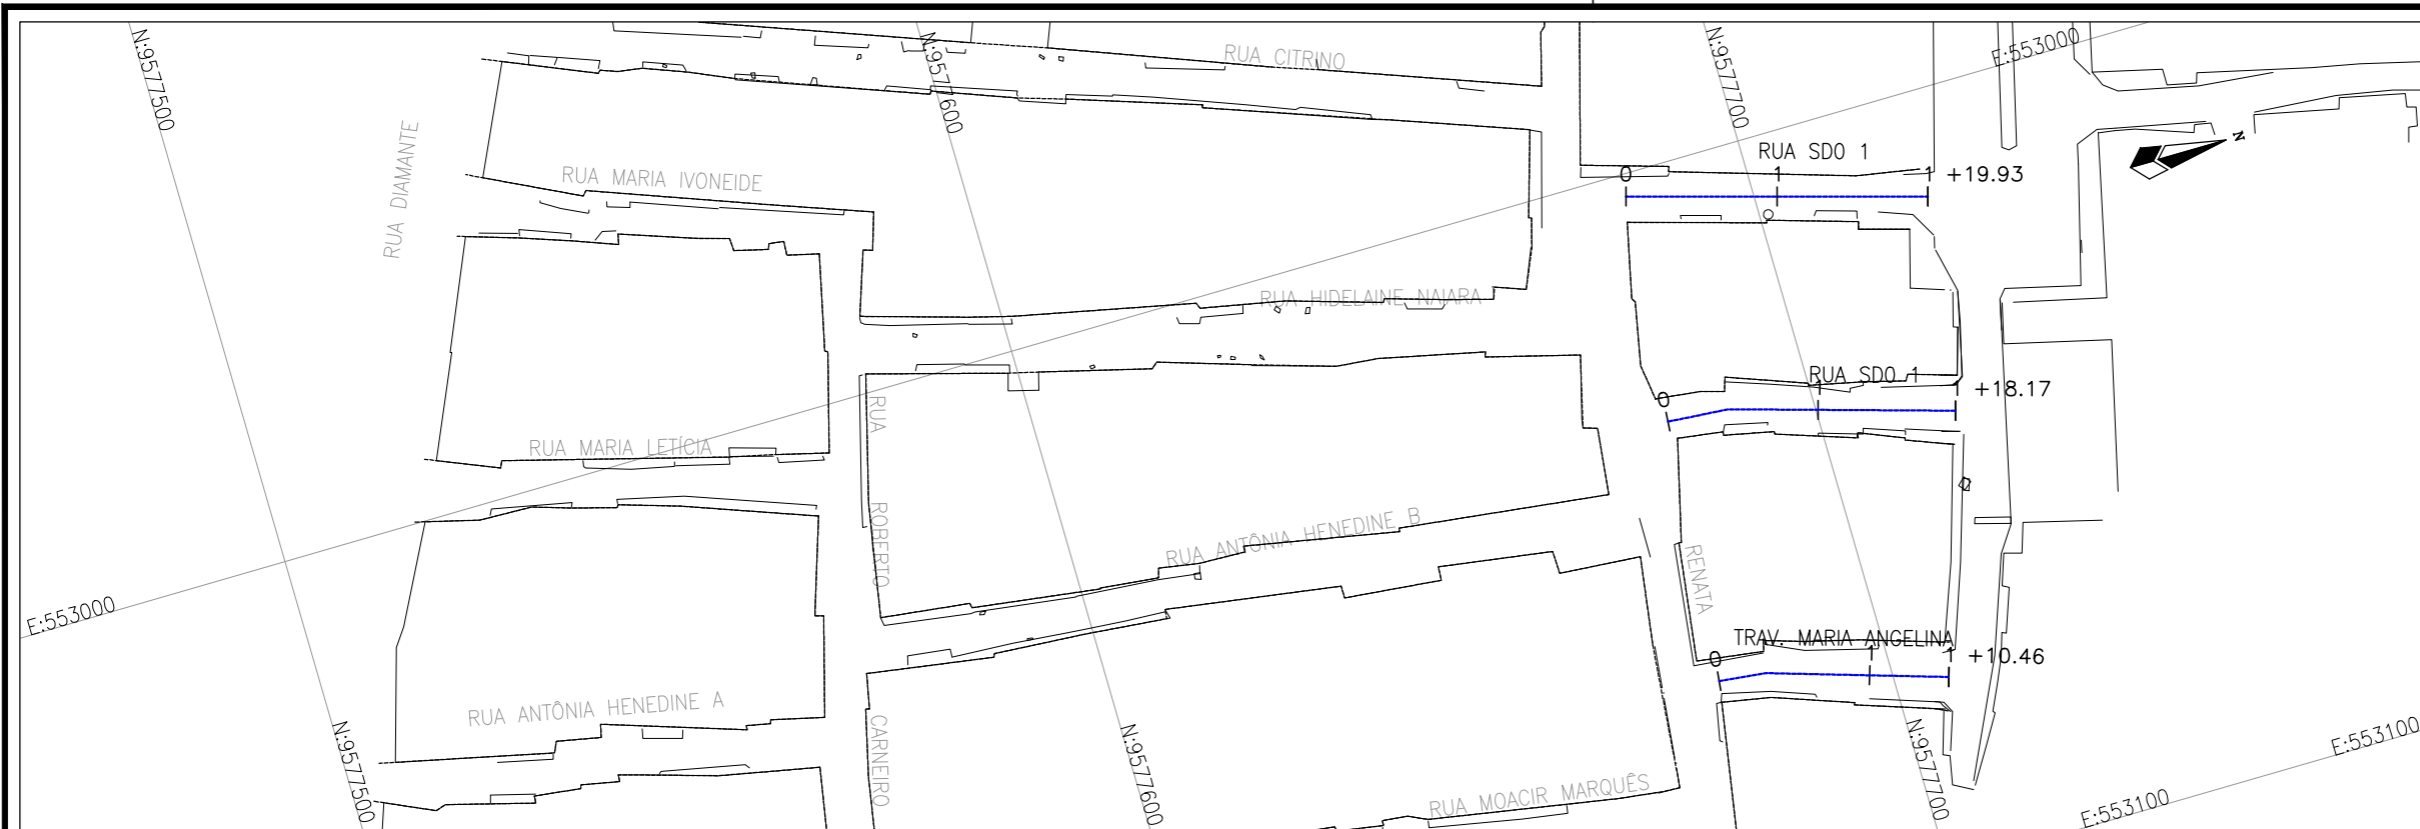

Planta Baixa
Escala: 1/1000

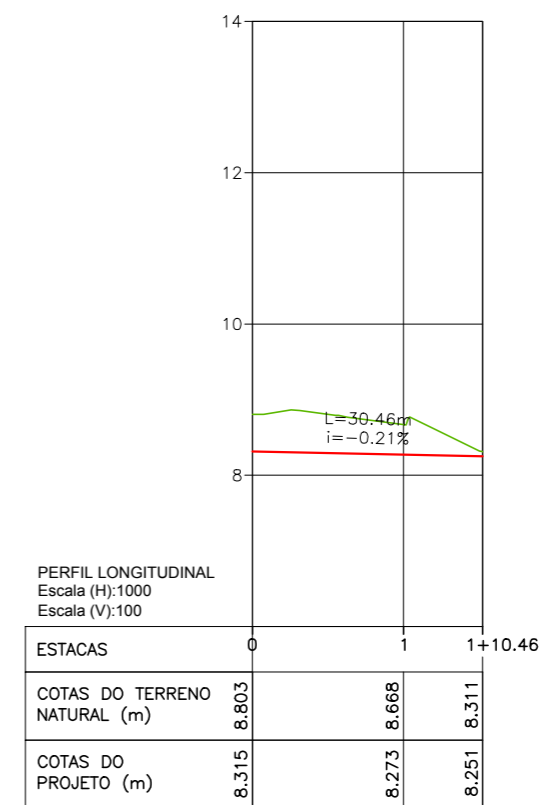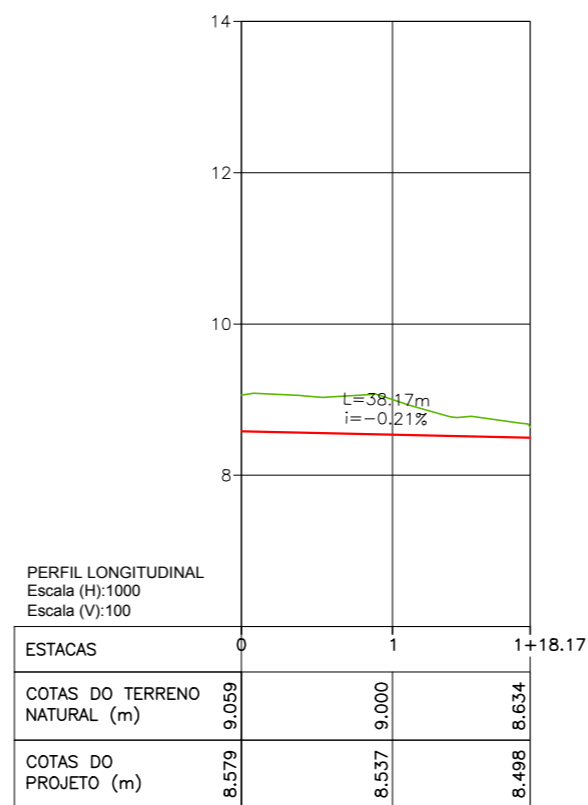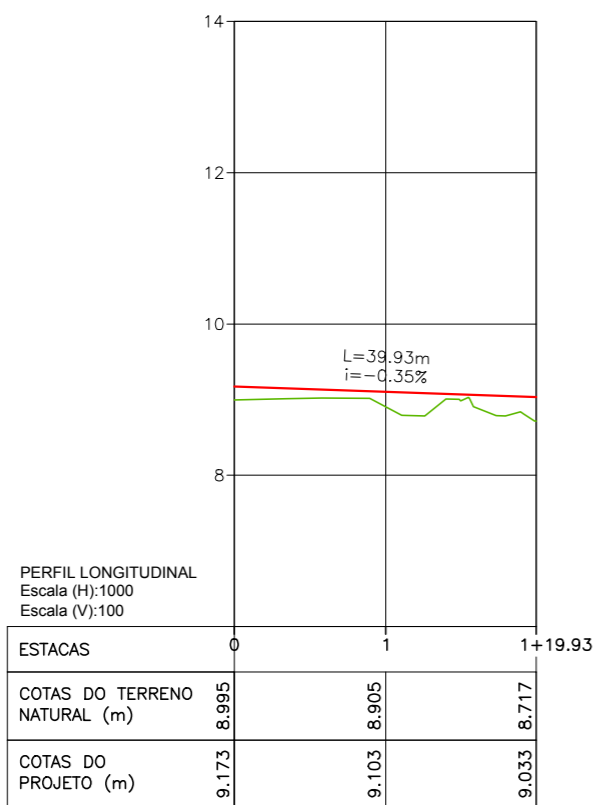

LEGENDA:

- 01 Planta
- Eixo Projetado
- Meio Fio Projetado
- Perfil
- Terreno Natural
- Greide Projetado

REVISÕES


N°	Descrição	Data	Desenho	Projetista	Aprovação
00	Emissão Inicial	Ago/2018	-	-	-



Prefeitura de Fortaleza

SEINF - SECRETARIA MUNICIPAL DE INFRAESTRUTURA

Nome do Programa: PROINFRA	Data: JUL/2018
Nome do projeto: COMUNIDADE UNIDOS VENCEREMOS - PROJETO GEOMÉTRICO	Escala: 1/1000
Título da folha: PLANTA BAIXA E PERFIL - RUA SDO 1, RUA SDO 2 e TRAVESSA MARIA ANGELINA	Folha:
Responsável técnico: ENG. ANDRÉ L. DAHER VASCONCELOS RNP 060091702-9	Coord. Gerenc. de projetos: ENG. ANDRÉ L. DAHER VASCONCELOS RNP 060091702-9
Arquivo: PG08-IN402-P113-DSB-0-0000	12

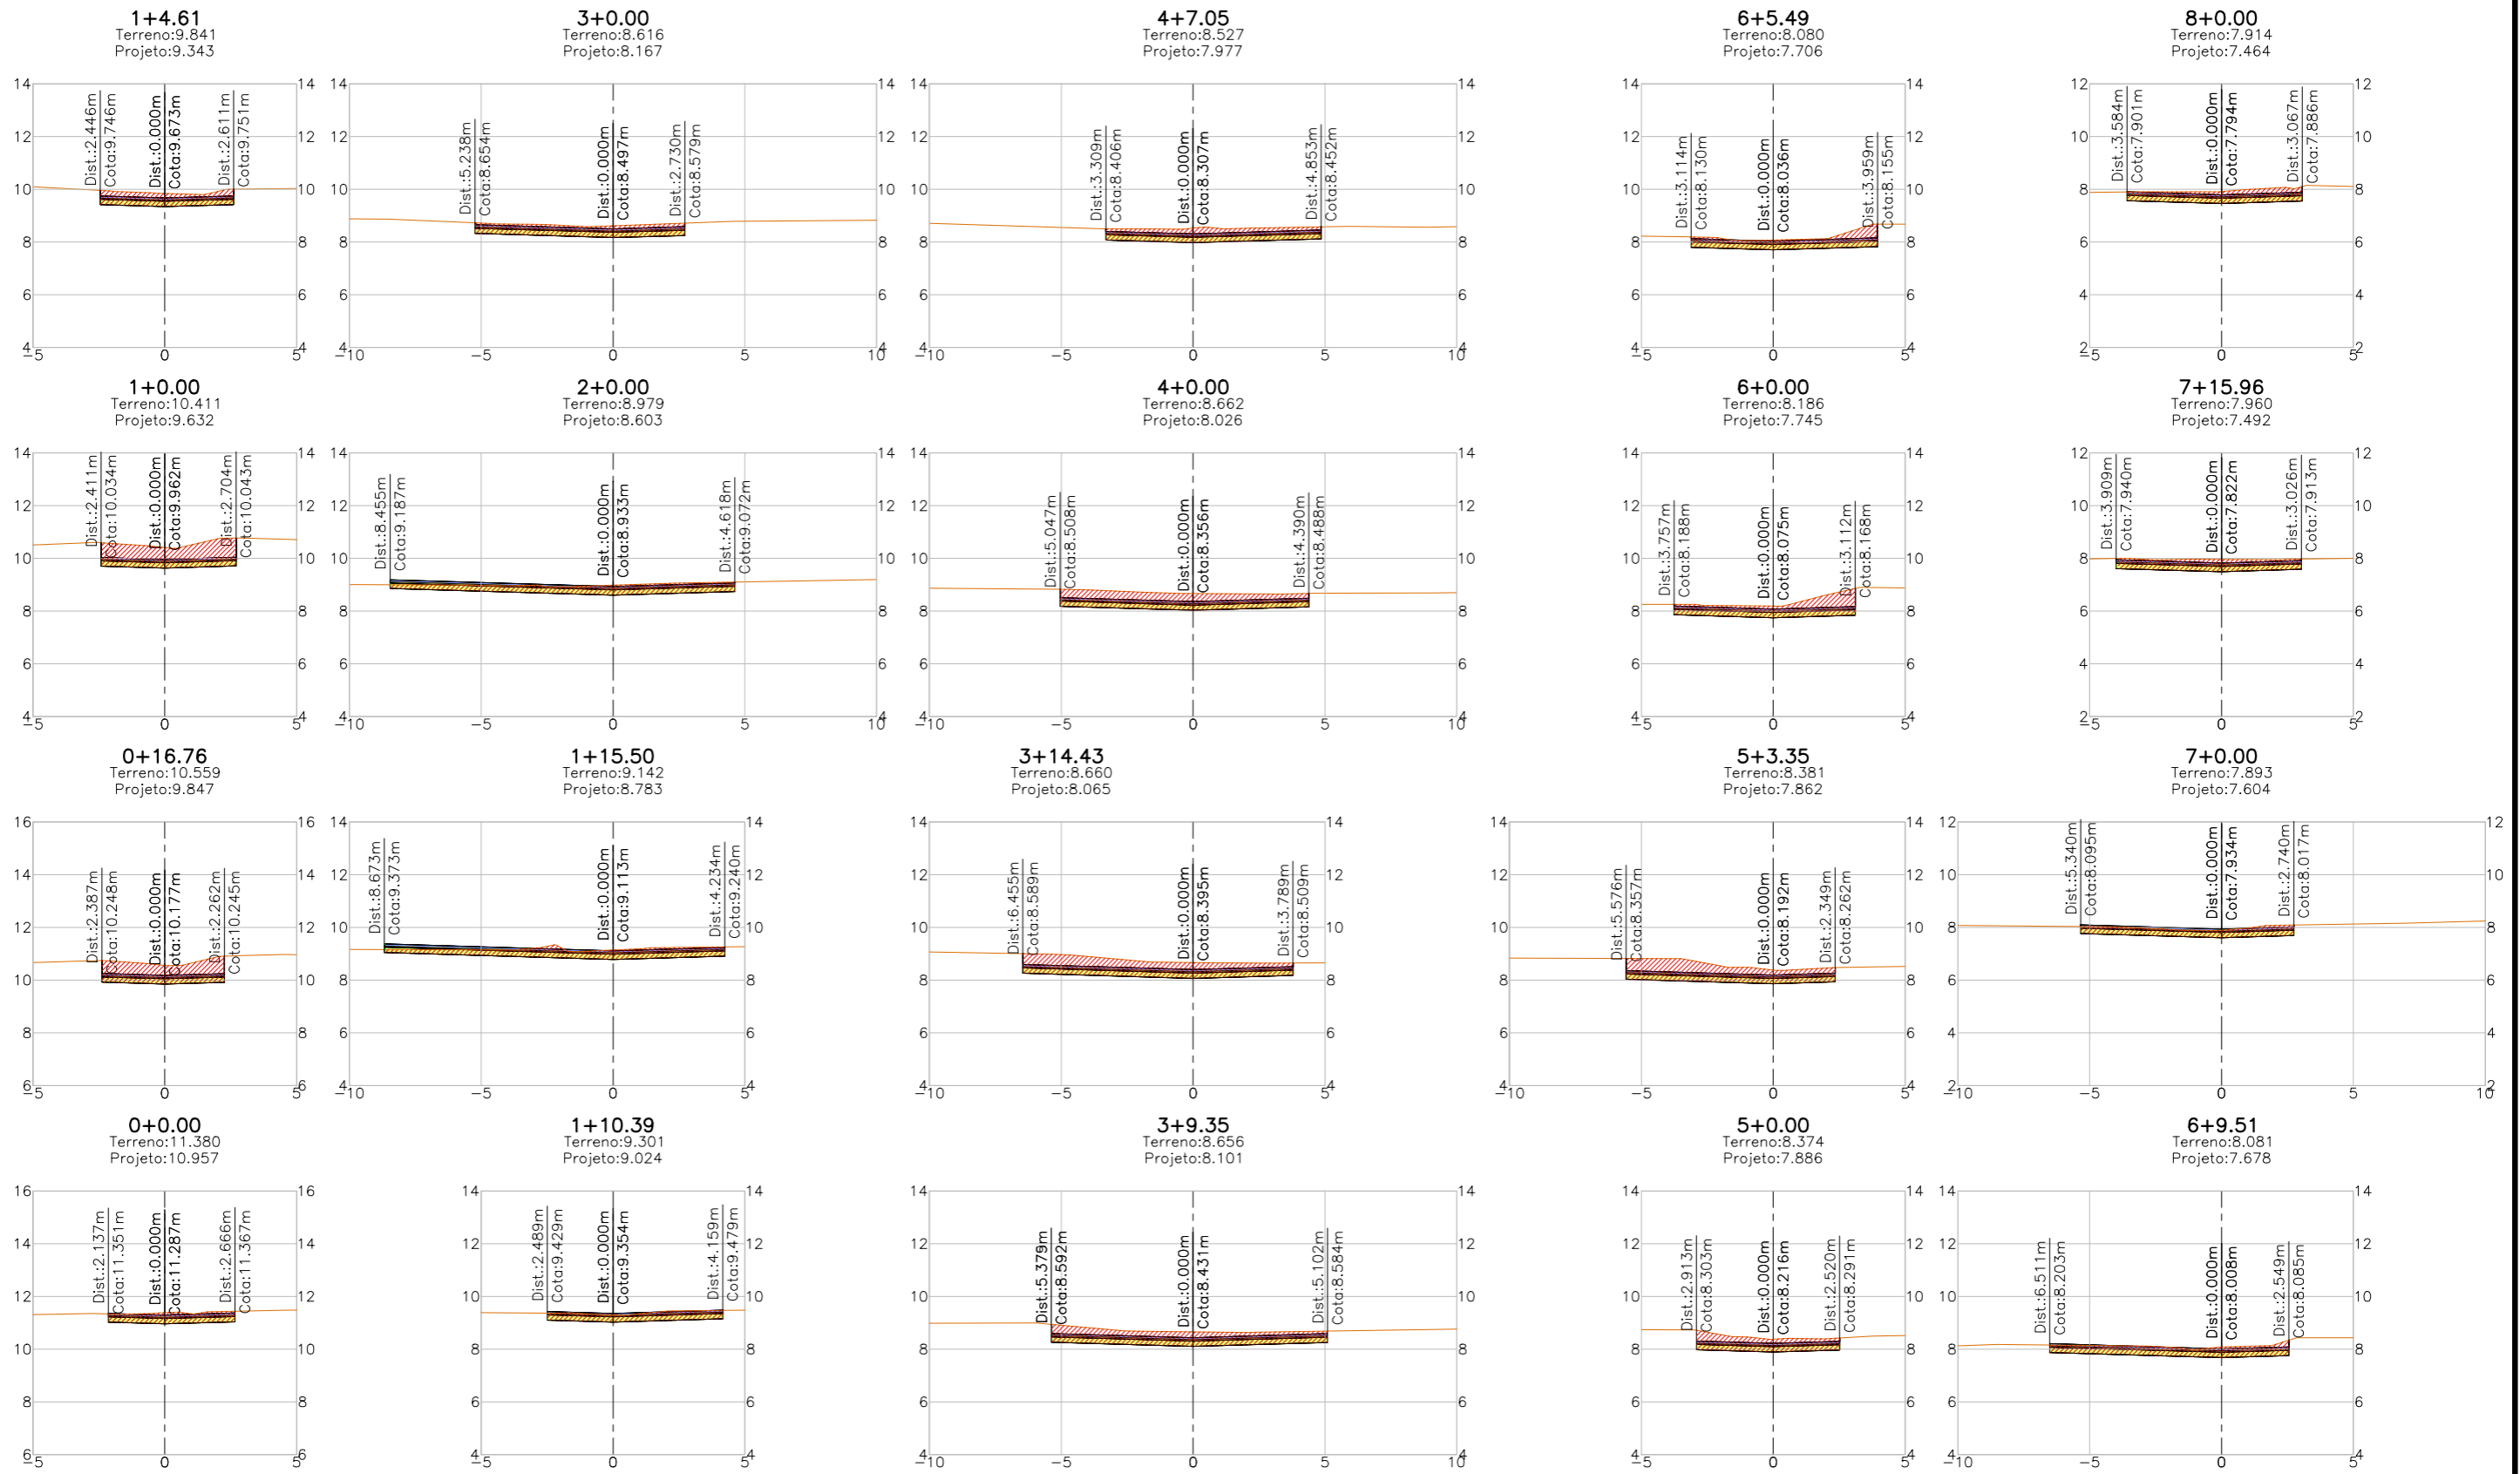

LEGENDA:

- Terreno Natural
- ▨ Seção em Corte
- ▨ Seção em Aterro

REVISÕES




N°	Descrição	Data	Desenho	Projetista	Aprovação
00	Emissão Inicial	Ago/2018	-	-	-



Prefeitura de Fortaleza

SEINF - SECRETARIA MUNICIPAL DE INFRAESTRUTURA

Nome do Programa: PROINFRA	Data: JUL/2018
Nome do projeto: COMUNIDADE UNIDOS VENCEREMOS - CP GEOMÉTRICO	Escala: 1/250
Título da folha: SEÇÕES TRANSVERSAIS - RUA RENATA BRAGA	Folha:
Responsável técnico: ENG. ANDRÉ L. DAHER VASCONCELOS RNP 060091702-9	Coord. Gerenc. de projetos: ENG. ANDRÉ L. DAHER VASCONCELOS RNP 060091702-9
Arquivo: PG08-IN402-P113-DSB-0-0000	13

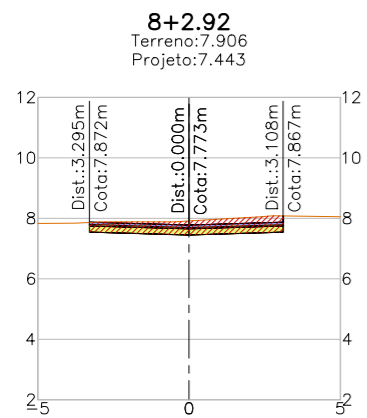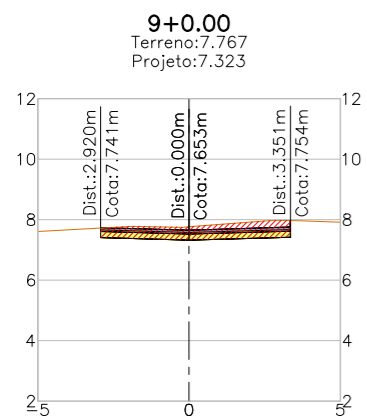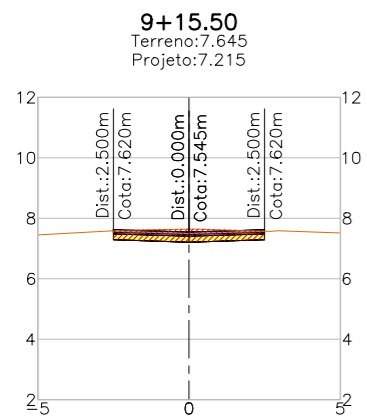

LEGENDA:

- Seção
- Terreno Natural
- ▨ Seção em Corte
- ▨ Seção em Aterro

REVISÕES


N°	Descrição	Data	Desenho	Projetista	Aprovação
00	Emissão Inicial	Ago/2018	-	-	-



Prefeitura de
Fortaleza

SEINF - SECRETARIA MUNICIPAL DE INFRAESTRUTURA

Nome do Programa: PROINFRA	Data: JUL/2018
Nome do projeto: COMUNIDADE UNIDOS VENCEREMOS - CP GEOMÉTRICO	Escala: 1/250
Título da folha: SEÇÕES TRANSVERSAIS - RUA RENATA BRAGA	Folha:
Responsável técnico: ENG. ANDRÉ L. DAHER VASCONCELOS RNP 060091702-9	Coord. Gerenc. de projetos: ENG. ANDRÉ L. DAHER VASCONCELOS RNP 060091702-9
Arquivo: PG08-IN402-P113-DSB-0-0000	14

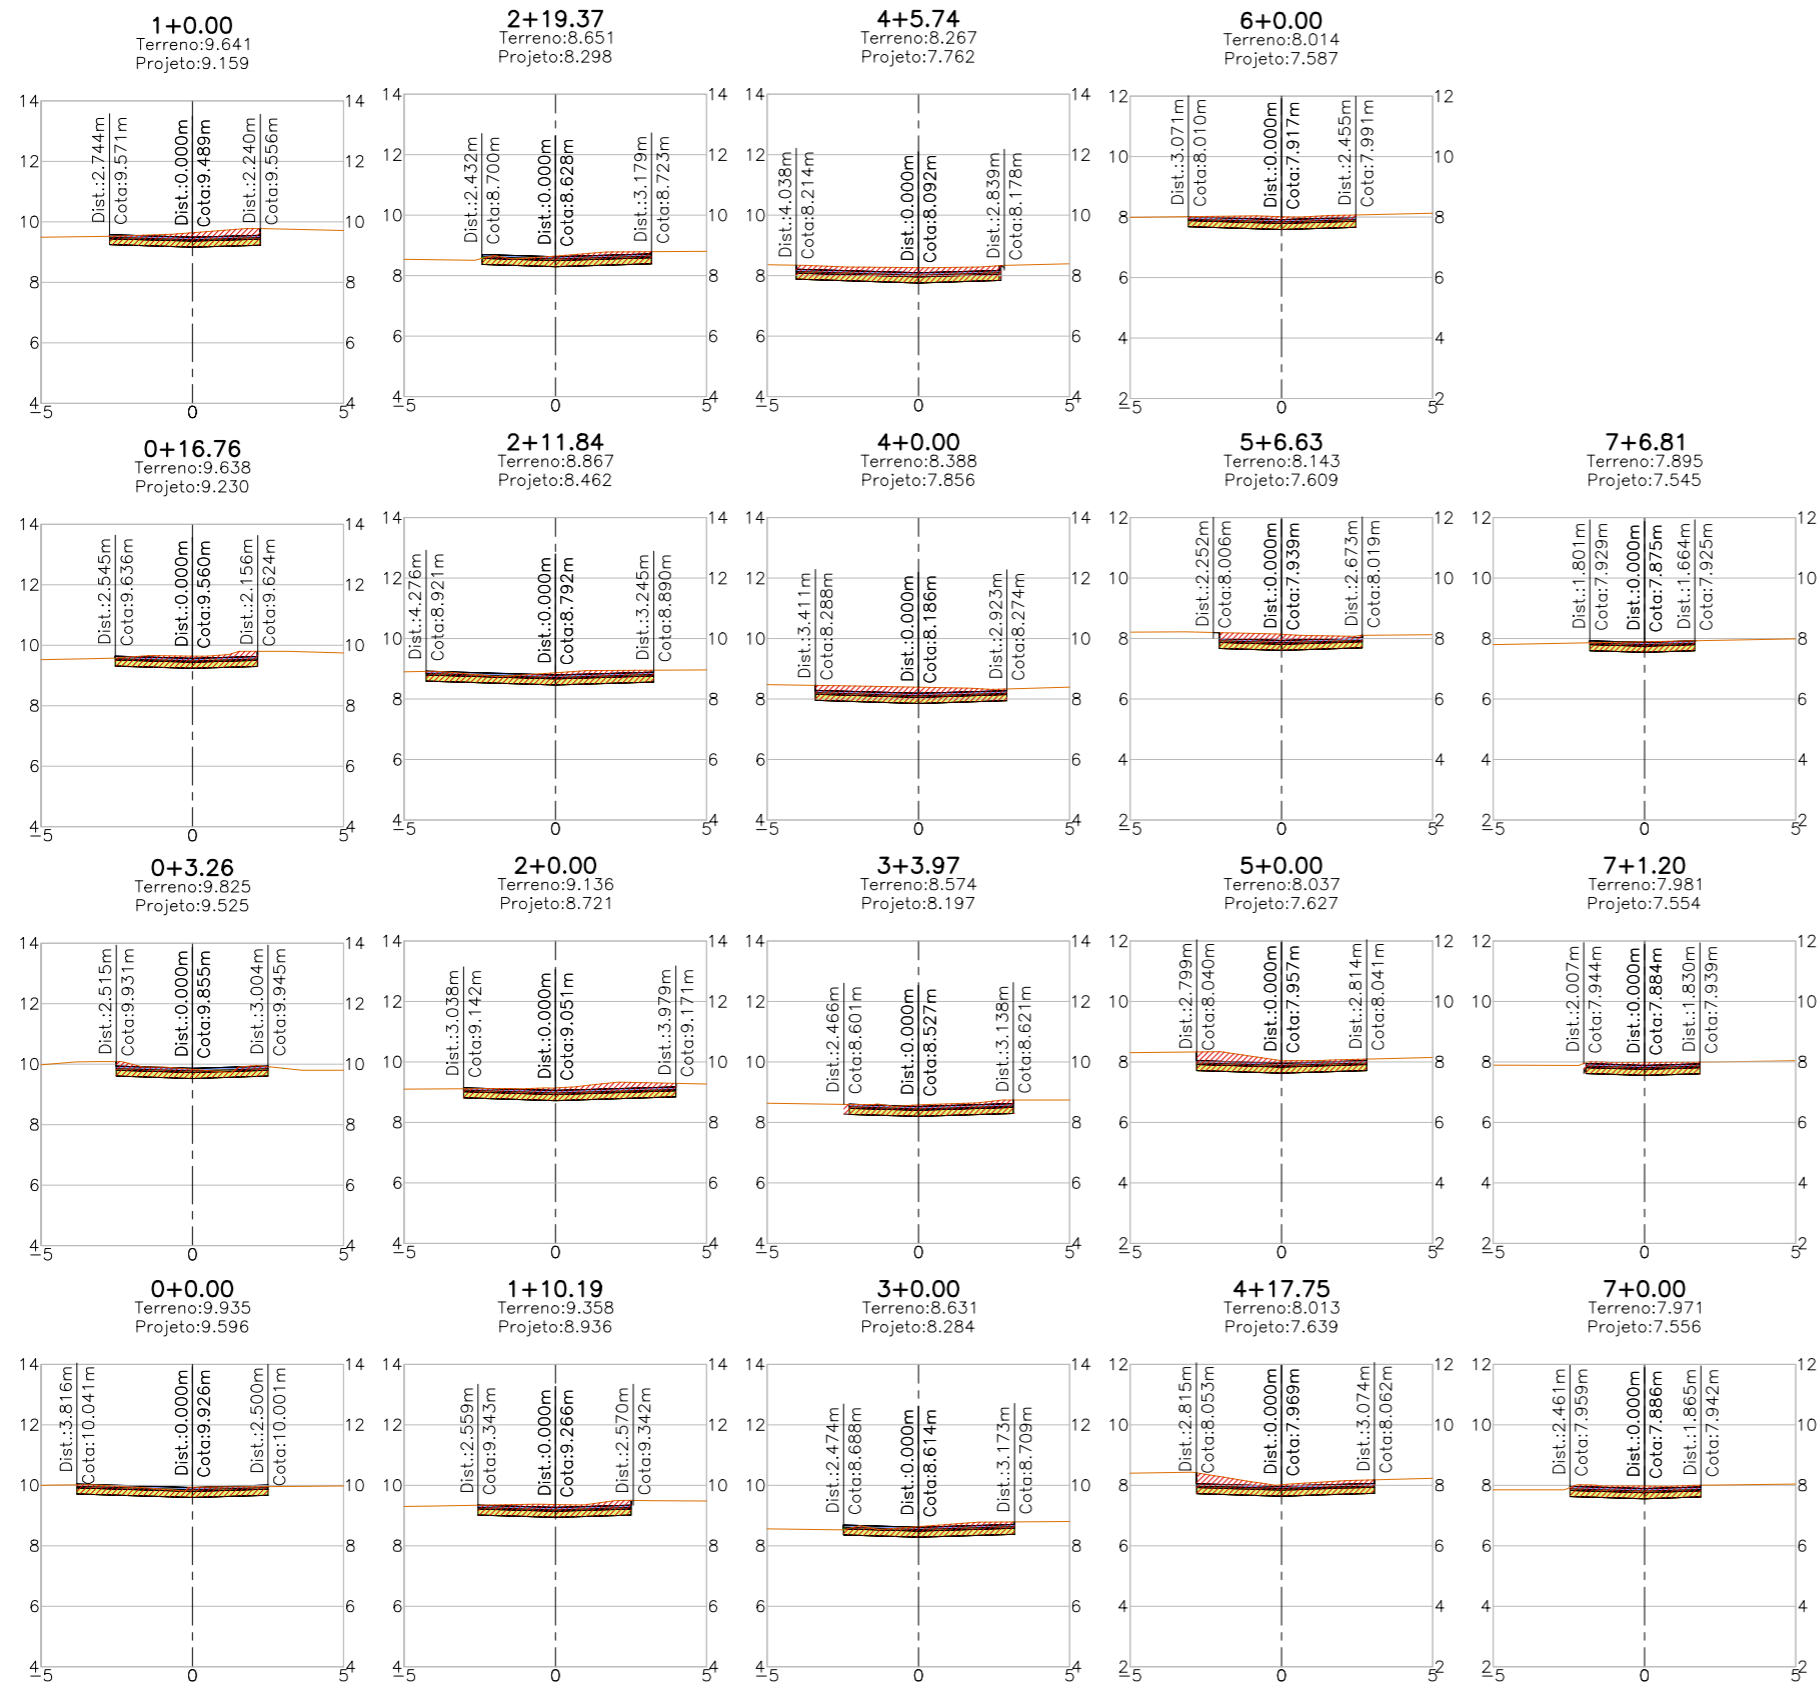

LEGENDA:

- Seção
- Terreno Natural
- ▨ Seção em Corte
- ▨ Seção em Aterro

REVISÕES


N°	Descrição	Data	Desenho	Projetista	Aprovação
00	Emissão Inicial	Ago/2018	-	-	-



Prefeitura de Fortaleza

SEINF - SECRETARIA MUNICIPAL DE INFRAESTRUTURA

Nome do Programa: PROINFRA	Data: JUL/2018
Nome do projeto: COMUNIDADE UNIDOS VENCEREMOS - CP GEOMÉTRICO	Escala: 1/250
Título da folha: SEÇÕES TRANSVERSAIS - RUA ROBERTO CARNEIRO	Folha:
Responsável técnico: ENG. ANDRÉ L. DAHER VASCONCELOS RNP 060091702-9	Coord. Gerenc. de projetos: ENG. ANDRÉ L. DAHER VASCONCELOS RNP 060091702-9
Arquivo: PG08-IN402-P113-DSB-0-0000	15

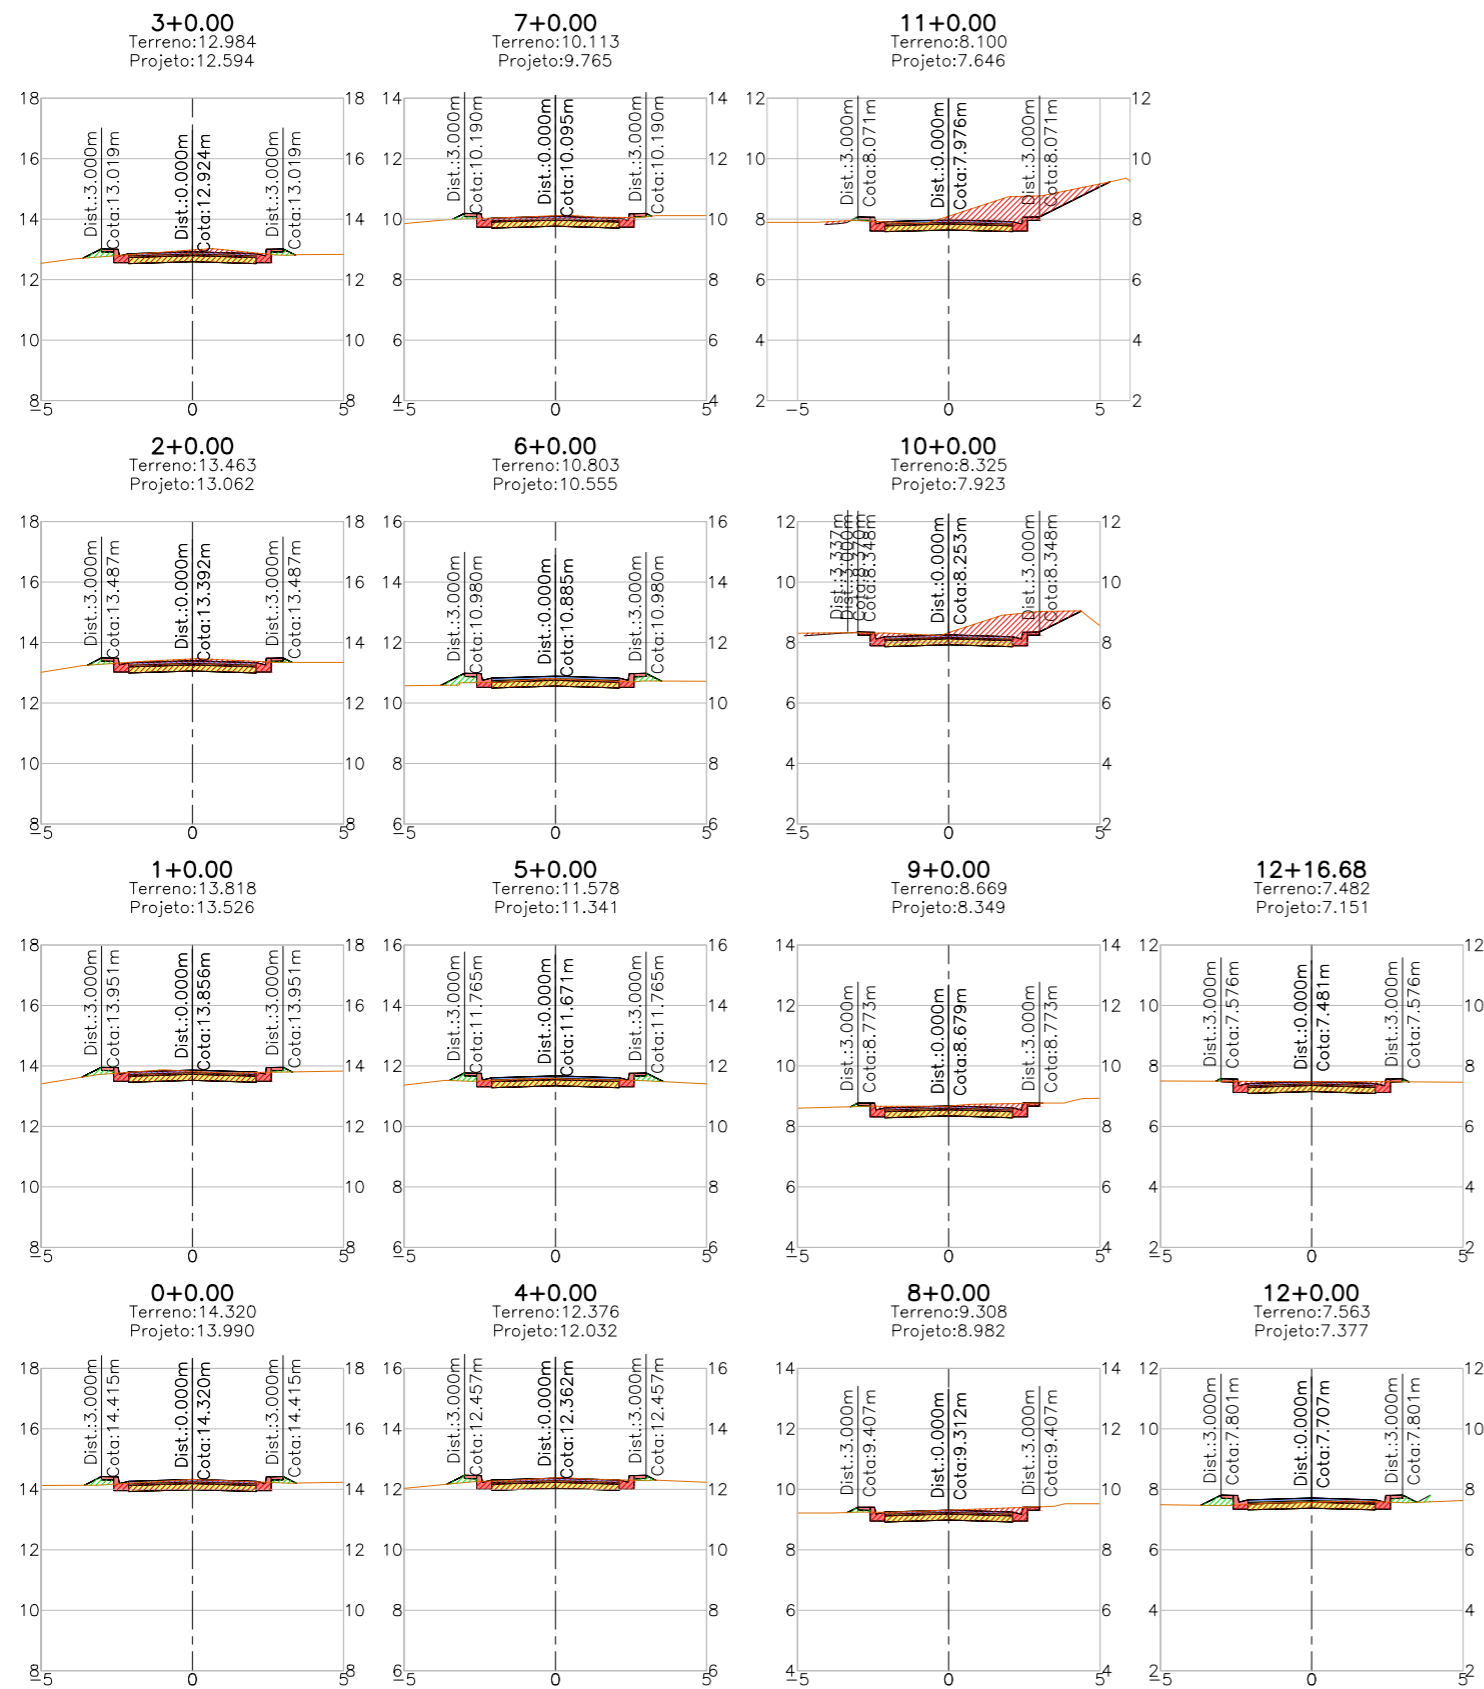

LEGENDA:

- Seção
- Terreno Natural
- ▨ Seção em Corte
- ▨ Seção em Aterro

REVISÕES


N°	Descrição	Data	Desenho	Projetista	Aprovação
00	Emissão Inicial	Ago/2018	-	-	-



Prefeitura de Fortaleza

SEINF - SECRETARIA MUNICIPAL DE INFRAESTRUTURA

Nome do Programa: PROINFRA	Data: JUL/2018
Nome do projeto: COMUNIDADE UNIDOS VENCEREMOS - CP GEOMÉTRICO	Escala: 1/250
Título da folha: SEÇÕES TRANSVERSAIS - RUA DIAMANTE	Folha:
Responsável técnico: ENG. ANDRÉ L. DAHER VASCONCELOS RNP 060091702-9	Coord. Gerenc. de projetos: ENG. ANDRÉ L. DAHER VASCONCELOS RNP 060091702-9
Arquivo: PG08-IN402-P113-DSB-0-0000	

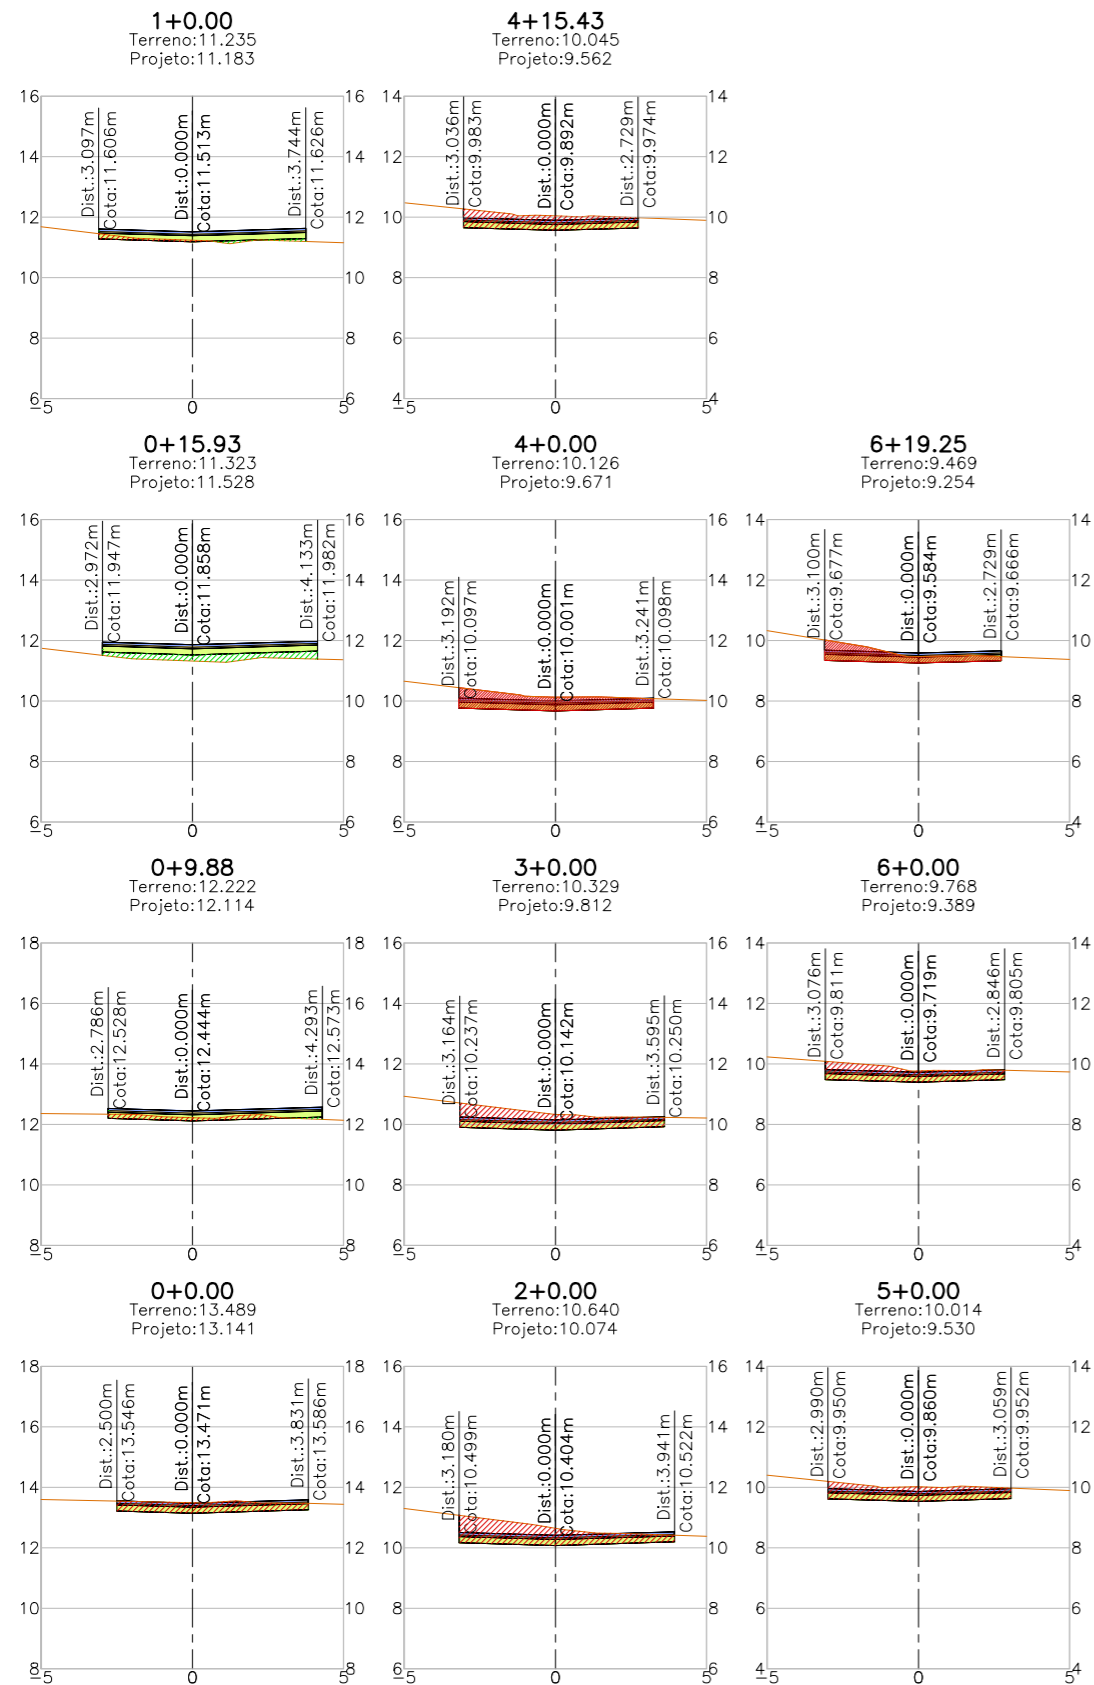

LEGENDA:

- Seção
- Terreno Natural
- ▨ Seção em Corte
- ▨ Seção em Aterro

REVISÕES


N°	Descrição	Data	Desenho	Projetista	Aprovação
00	Emissão Inicial	Ago/2018	-	-	-



Prefeitura de Fortaleza

SEINF - SECRETARIA MUNICIPAL DE INFRAESTRUTURA

Nome do Programa: PROINFRA	Data: JUL/2018
Nome do projeto: COMUNIDADE UNIDOS VENCEREMOS - CP GEOMÉTRICO	Escala: 1/250
Título da folha: SEÇÕES TRANSVERSAIS - RUA CITRINO	Folha:
Responsável técnico: ENG. ANDRÉ L. DAHER VASCONCELOS RNP 060091702-9	Coord. Gerenc. de projetos: ENG. ANDRÉ L. DAHER VASCONCELOS RNP 060091702-9
Arquivo: PG08-IN402-P113-DSB-0-0000	17

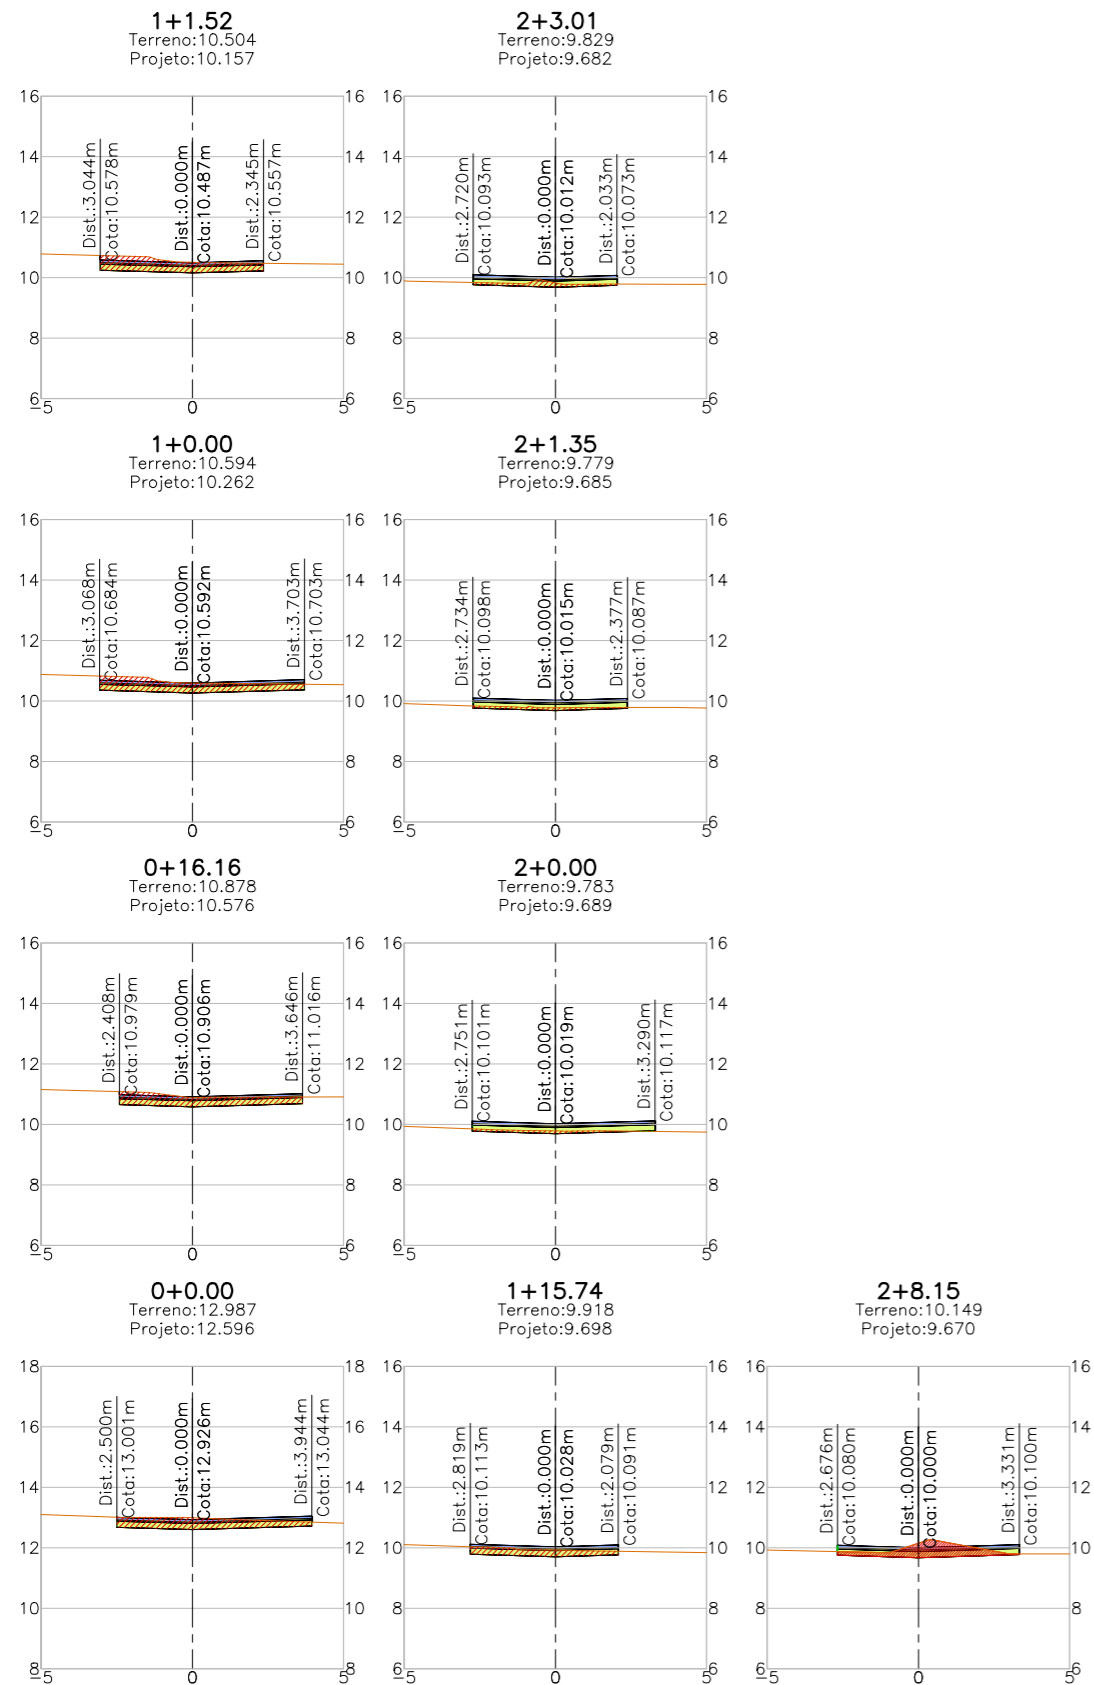

LEGENDA:

- Seção
- Terreno Natural
- ▨ Seção em Corte
- ▨ Seção em Aterro

REVISÕES


N°	Descrição	Data	Desenho	Projetista	Aprovação
00	Emissão Inicial	Ago/2018	-	-	-



Prefeitura de Fortaleza

SEINF - SECRETARIA MUNICIPAL DE INFRAESTRUTURA

Nome do Programa: PROINFRA	Data: JUL/2018
Nome do projeto: COMUNIDADE UNIDOS VENCEREMOS - CP GEOMÉTRICO	Escala: 1/250
Título da folha: SEÇÕES TRANSVERSAIS - RUA MARIA IVONEIDE	Folha:
Responsável técnico: ENG. ANDRÉ L. DAHER VASCONCELOS RNP 060091702-9	Coord. Gerenc. de projetos: ENG. ANDRÉ L. DAHER VASCONCELOS RNP 060091702-9
Arquivo: PG08-IN402-P113-DSB-0-0000	18

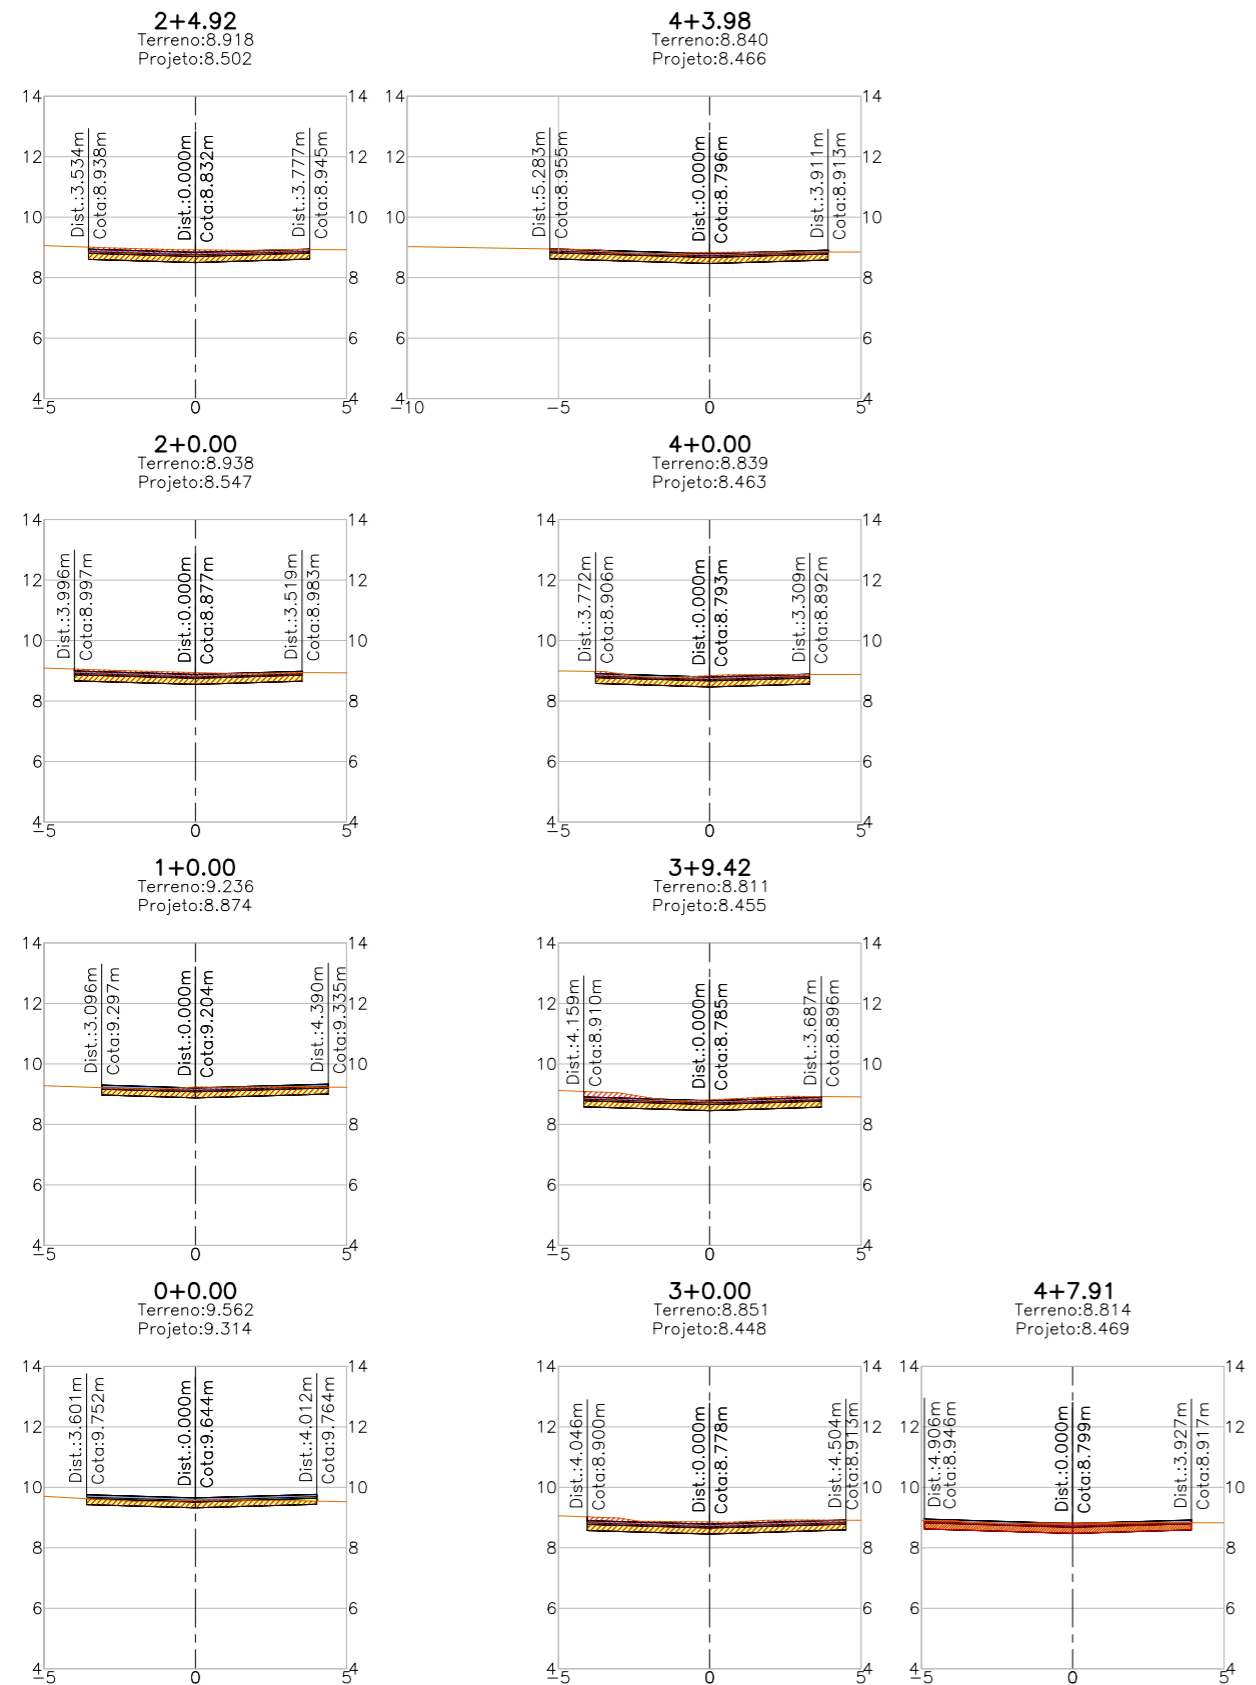

LEGENDA:

- Seção
- Terreno Natural
- ▨ Seção em Corte
- ▨ Seção em Aterro

REVISÕES








N°	Descrição	Data	Desenho	Projetista	Aprovação
00	Emissão Inicial	Ago/2018	-	-	-



Prefeitura de **Fortaleza**

SEINF - SECRETARIA MUNICIPAL DE INFRAESTRUTURA

Nome do Programa: PROINFRA	Data: JUL/2018
Nome do projeto: COMUNIDADE UNIDOS VENCEREMOS - CP GEOMÉTRICO	Escala: 1/250
Título da folha: SEÇÕES TRANSVERSAIS - RUA HIDELAINE NAIARA	Folha:
Responsável técnico: ENG. ANDRÉ L. DAHER VASCONCELOS RNP 060091702-9	Coord. Gerenc. de projetos: ENG. ANDRÉ L. DAHER VASCONCELOS RNP 060091702-9
Arquivo: PG08-IN402-P113-DSB-0-0000	

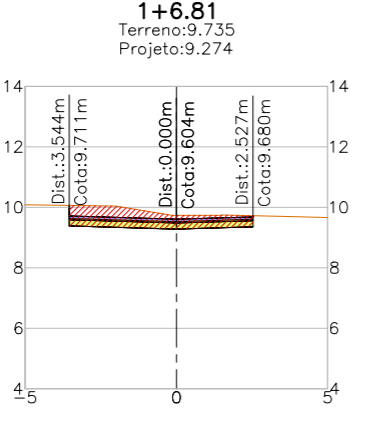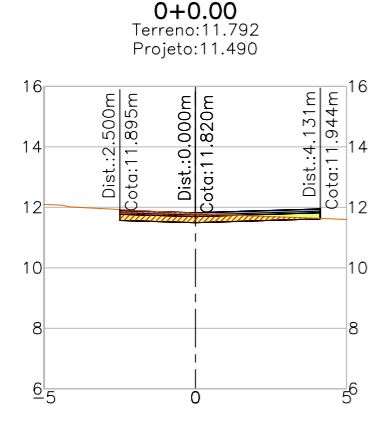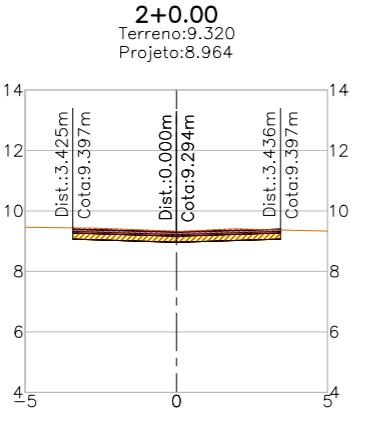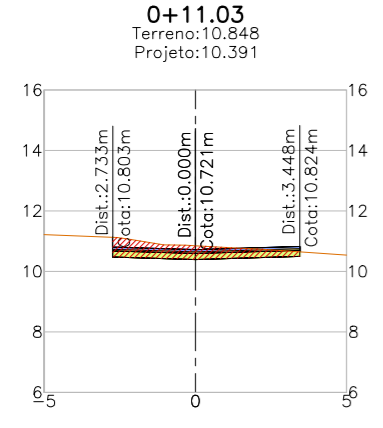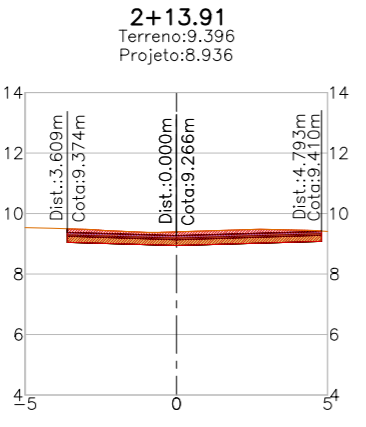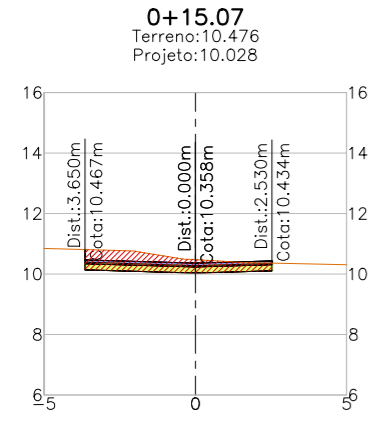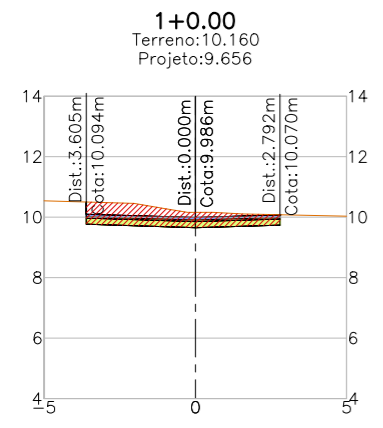

LEGENDA:

- Seção Terreno Natural
- ▨ Seção em Corte
- ▨ Seção em Aterro


REVISÕES

N°	Descrição	Data	Desenho	Projetista	Aprovação
00	Emissão Inicial	Ago/2018	-	-	-



SEINF - SECRETARIA MUNICIPAL DE INFRAESTRUTURA

Nome do Programa: PROINFRA	Data: JUL/2018
Nome do projeto: COMUNIDADE UNIDOS VENCEREMOS - CP GEOMÉTRICO	Escala: 1/250
Título da folha: SEÇÕES TRANSVERSAIS - RUA MARIA LETÍCIA	Folha:
Responsável técnico: ENG. ANDRÉ L. DAHER VASCONCELOS RNP 060091702-9	Coord. Gerenc. de projetos: ENG. ANDRÉ L. DAHER VASCONCELOS RNP 060091702-9
Arquivo: PG08-IN402-P113-DSB-0-0000	20

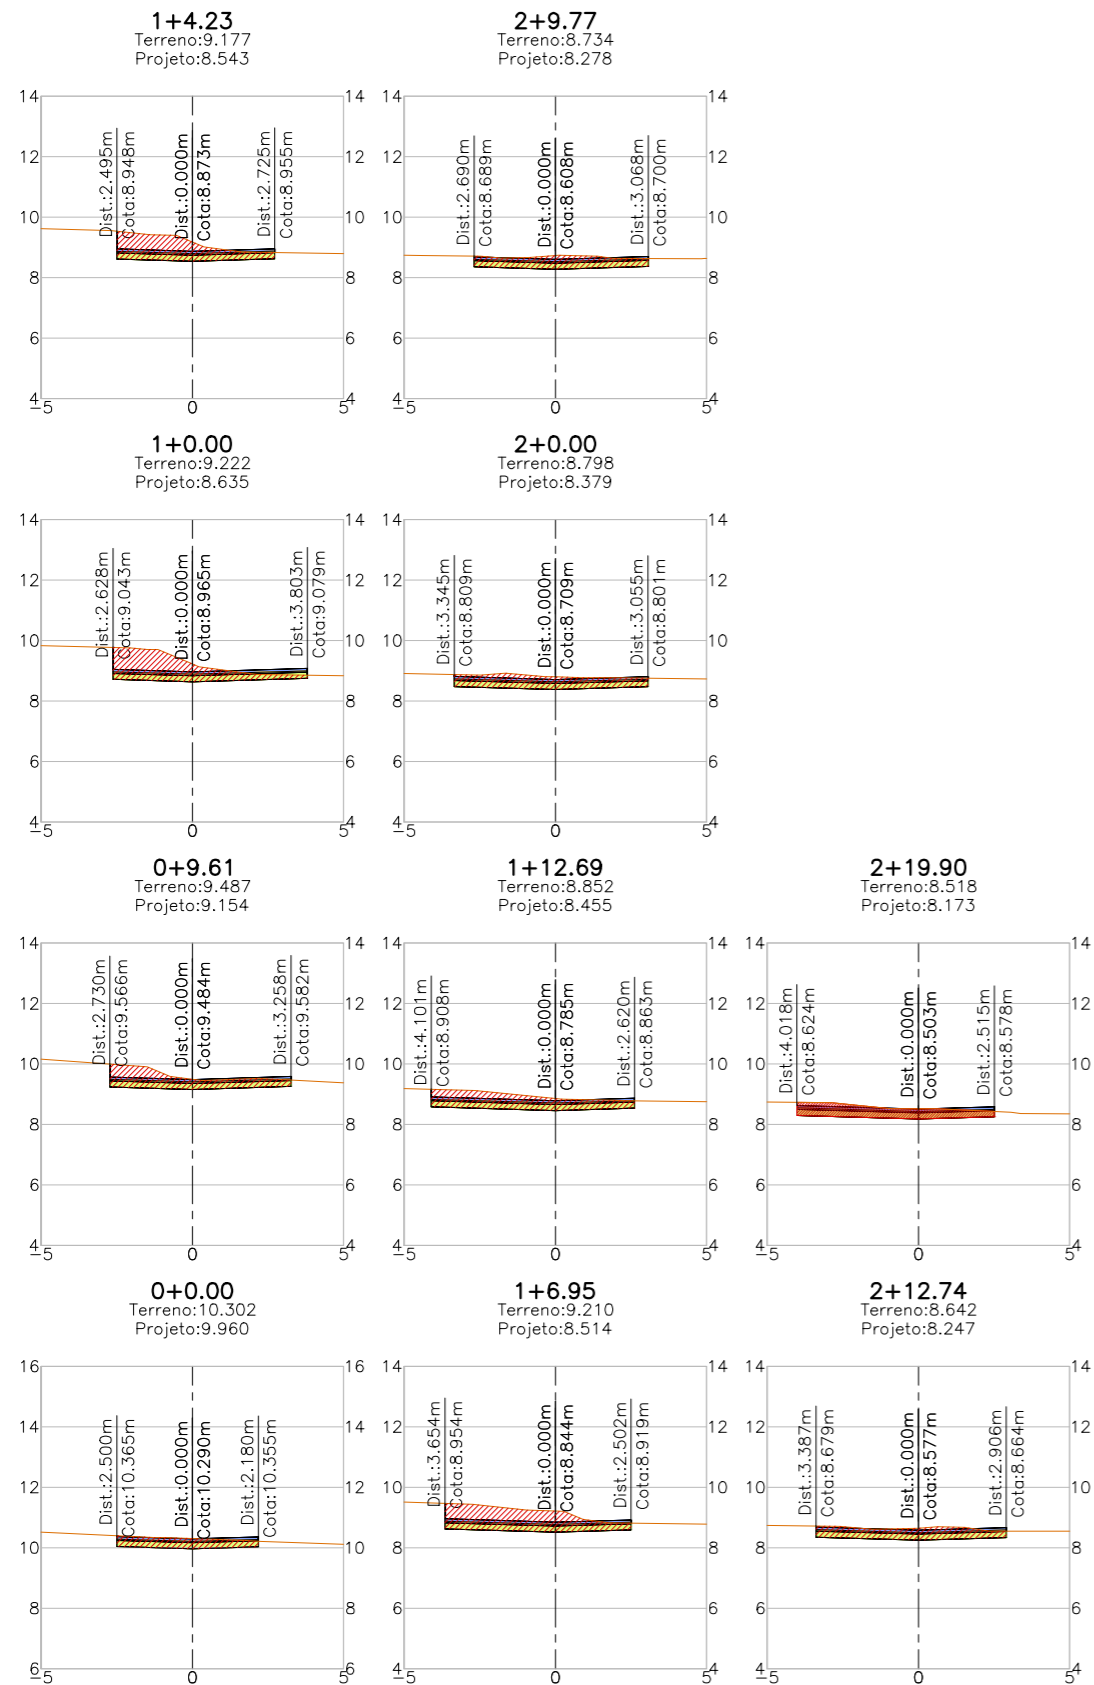

LEGENDA:

- Seção
- Terreno Natural
- ▨ Seção em Corte
- ▨ Seção em Aterro

REVISÕES

N°	Descrição	Data	Desenho	Projetista	Aprovação
00	Emissão Inicial	Ago/2018	-	-	-



Prefeitura de **Fortaleza**

SEINF - SECRETARIA MUNICIPAL DE INFRAESTRUTURA

Nome do Programa: PROINFRA	Data: JUL/2018
Nome do projeto: COMUNIDADE UNIDOS VENCEREMOS - CP GEOMÉTRICO	Escala: 1/250
Título da folha: SEÇÕES TRANSVERSAIS - RUA ANTÔNIA HENEDINE A	Folha:
Responsável técnico: ENG. ANDRÉ L. DAHER VASCONCELOS RNP 060091702-9	Coord. Gerenc. de projetos: ENG. ANDRÉ L. DAHER VASCONCELOS RNP 060091702-9
Arquivo: PG08-IN402-P113-DSB-0-0000	21



LEGENDA:

 Calçadas Demolidas

REVISÕES

N°	Descrição	Data	Desenho	Projetista	Aprovação
00	Emissão Inicial	Ago/2018	-	-	-



Prefeitura de Fortaleza

SEINF - SECRETARIA MUNICIPAL DE INFRAESTRUTURA

Nome do Programa: PROINFRA

Data: JUL/2018

Nome do projeto: COMUNIDADE UNIDOS VENCEREMOS - PROJETO GEOMÉTRICO

Escala: 1/1250

Título da folha: DEMOLIÇÃO DE CALÇADAS

Folha:

Responsável técnico:
ENG. ANDRÉ L. DAHER VASCONCELOS
RNP 060091702-9

Coord. Gerenc. de projetos:
ENG. ANDRÉ L. DAHER VASCONCELOS
RNP 060091702-9

22

Arquivo: PG08-IN402-P113-DSB-0-0000