

SEUMA ISS-C

CREA ISS-P

Legenda:

- EDIFICAÇÃO EXISTENTE
- MEIO FIO EXISTENTE
- ESTAQUEAMENTO
- POSTE
- CERCA EXISTENTE
- MURO EXISTENTE
- CAIXA BOCA DE LOBO EXISTENTE
- CANAL EXISTENTE
- MEIO FIO PROJETADO

Mapa chave:

Revisão n° Descrição Data Projetista Aprovação
 Prefeitura de Fortaleza SEINF – SECRETARIA MUNICIPAL DE INFRAESTRUTURA

Unidade/Orgão: SEINF Regional: V Bairro: PRESIDENTE VARGAS



Nome do projeto: Ruas do Presidente Vargas Escala: 1:1000

Título da folha: PLANTA BAIXA – SISTEMA VIÁRIO Data: JUL. /2019

Responsável Técnico: ANDRÉ L. DAHER VASCONCELOS Coord. Gerenciamento de projetos: ANDRÉ L. DAHER VASCONCELOS

RNP 000091722-9 Topógrafo: DIVERSOS Desenho: DIVERSOS

Arquivo: 01a04PBSV_01a0424 (Ruas do Presidente Vargas).dwg Topógrafo: DIVERSOS Desenho: DIVERSOS

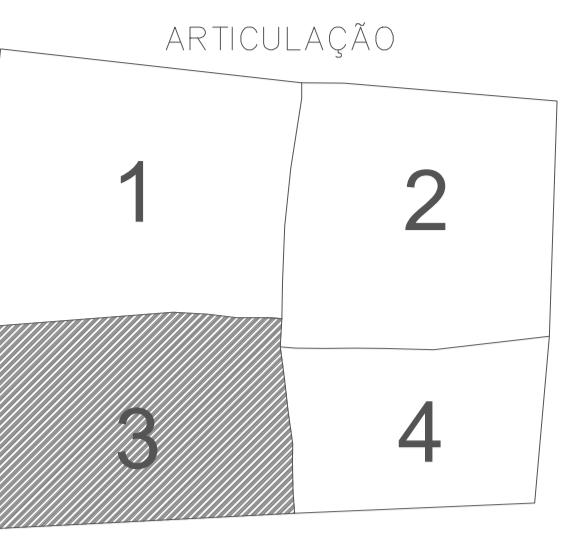
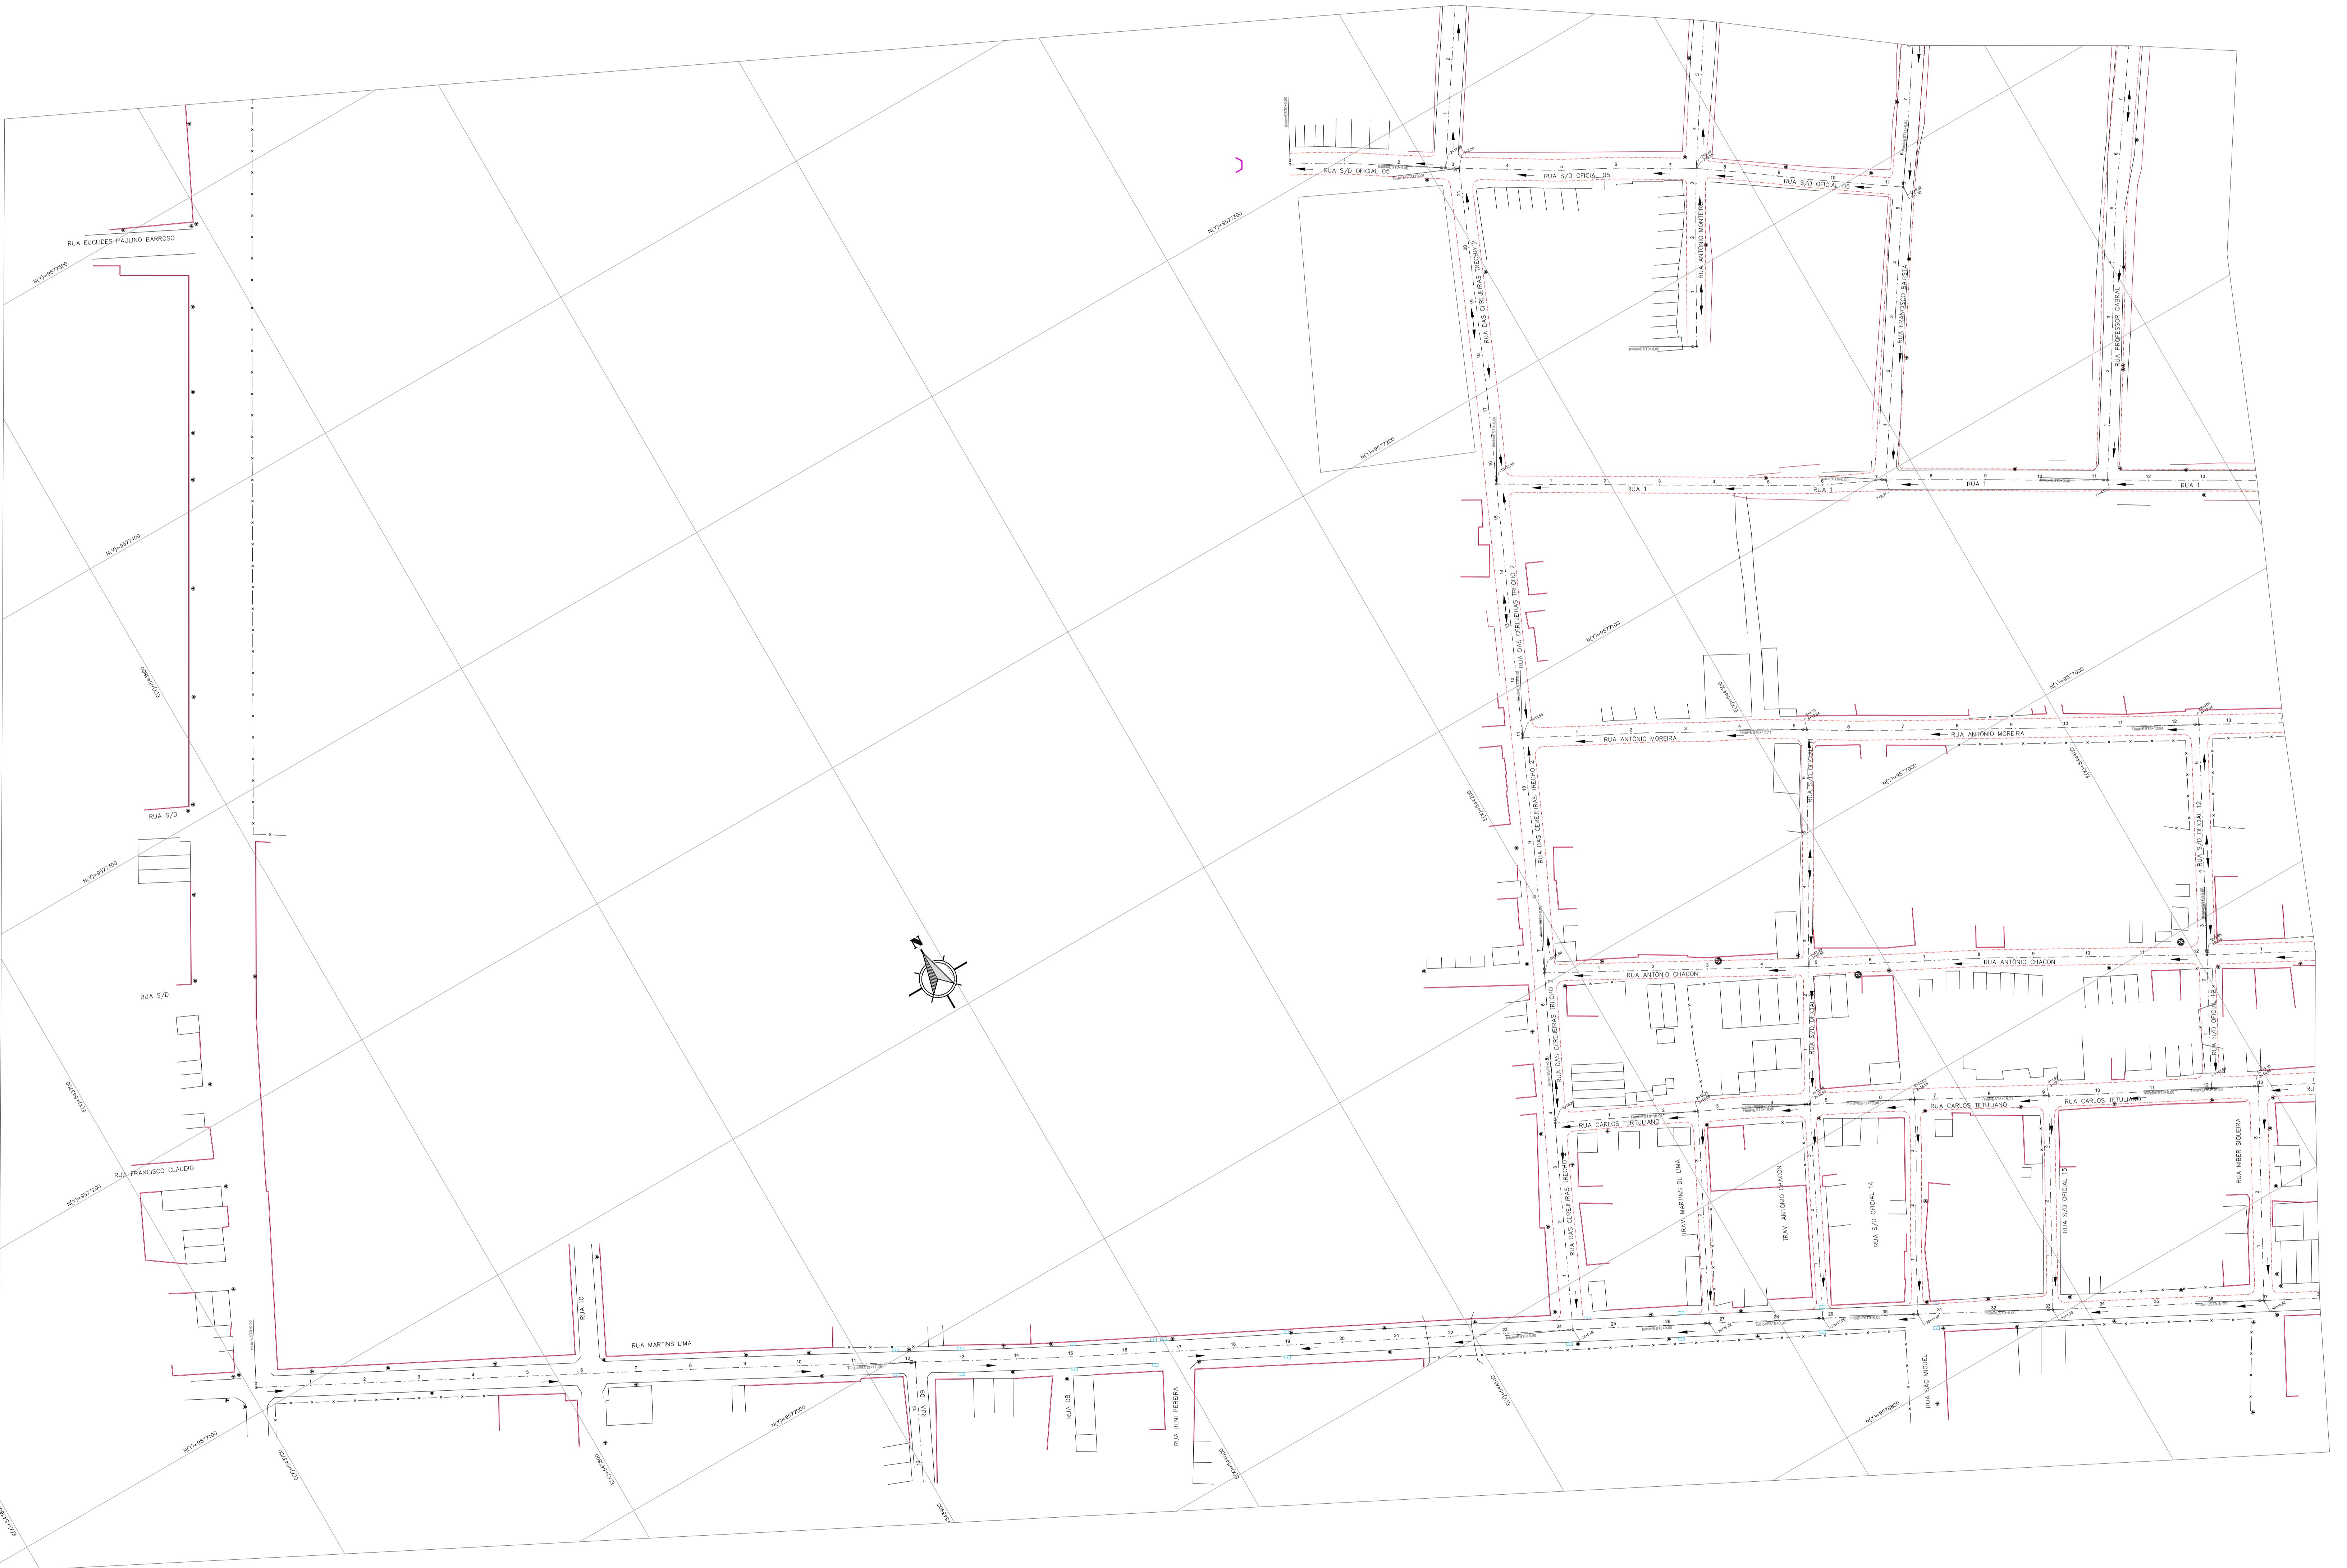


SEUMA	ISS-C
CREA	ISS-P

Legenda:

-  EDIFICAÇÃO EXISTENTE
-  MEIO FIO EXISTENTE
-  ESTAQUEAMENTO
-  POSTE
-  CERCA EXISTENTE
-  MURO EXISTENTE
-  CAIXA BOCA DE LOBO EXISTENTE
-  CANAL EXISTENTE
-  MEIO FIO PROJETADO

Revisão nº	Descrição	Data	Projetista	Aprovação
	Prefeitura de Fortaleza	SEINF – SECRETARIA MUNICIPAL DE INFRAESTRUTURA		
Unidade/Orgão:	SEINF	Regional:	V	Bairro: PRESIDENTE VARGAS
Nome do projeto:	Ruas do Presidente Vargas			Escala: 1:1000
Título da folha:	PLANTA BAIXA – SISTEMA VIÁRIO	Data:	JUN./2019	Folha:
Responsável técnico: ANDRÉ L. DAHER VASCONCELOS RNP 060091702-9	Coord. Gerenciamento de projetos: ANDRÉ L. DAHER VASCONCELOS RNP 060091702-9			03/24
Arquivo: 01a04PBSV_01a0424 (Ruas do Presidente Vargas).dwg	Topógrafo: DIVERSOS	Desenho: DIVERSOS		

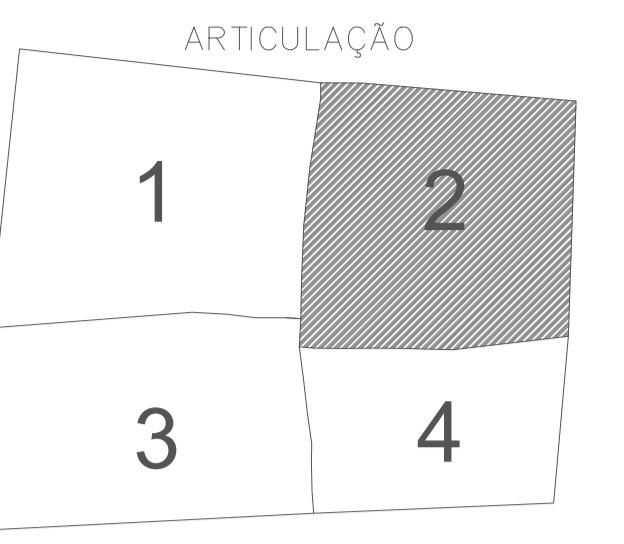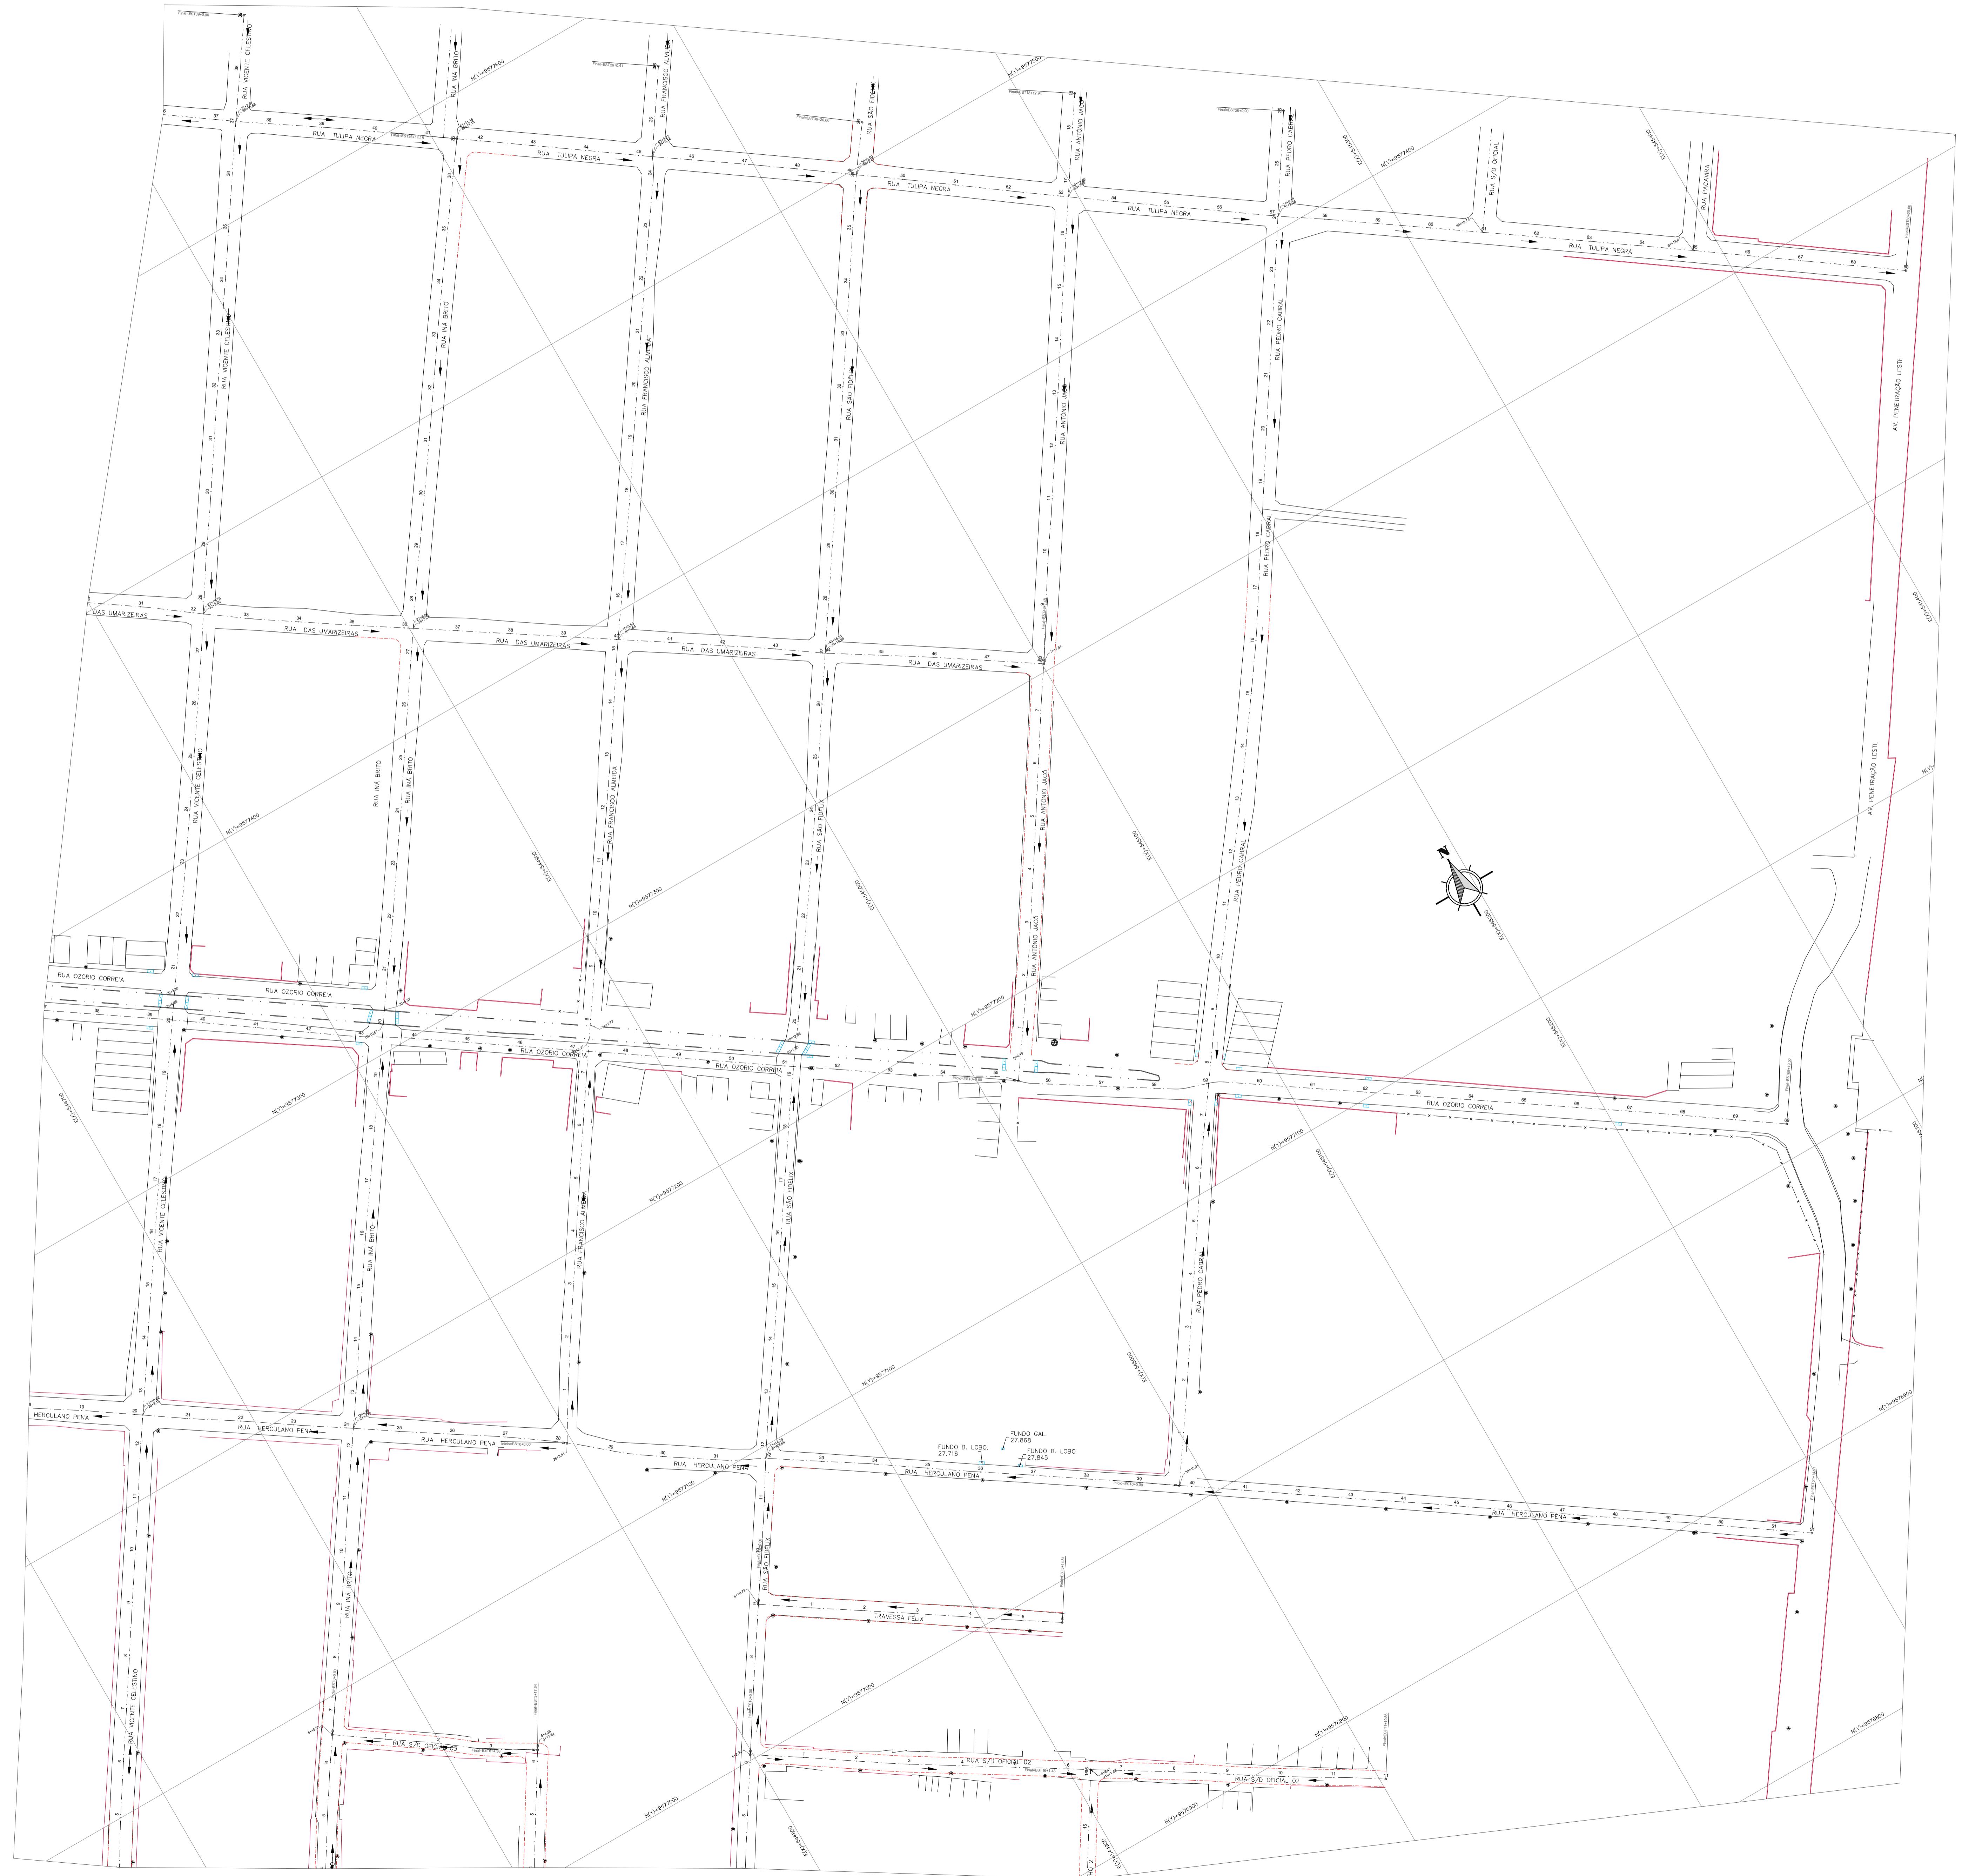


SEIMA	ISS-C
CREA	ISS-P

Legenda:

- EDIFICAÇÃO EXISTENTE
- MEIO FIO EXISTENTE
- ESTAQUEAMENTO
- POSTE
- CERCA EXISTENTE
- MURO EXISTENTE
- CAIXA BOCA DE LOBO EXISTENTE
- CANAL EXISTENTE
- MEIO FIO PROJETADO

Mapa chave:

Revisão n°	Descrição	Data	Projetista	Aprovação
Prefeitura de Fortaleza	SEINF — SECRETARIA MUNICIPAL DE INFRAESTRUTURA			
Unidade/Orgão:	SEINF	Região:	V	Bairro: PRESIDENTE VARGAS
Nome do projeto:	Ruas do Presidente Vargas	Escala:	1:1000	
Título do fólio:	PLANTA BAIXA – SISTEMA VIÁRIO	Data:	JUN/2019	Foto:
Responsável (Assinatura):	ANDRÉ L. DAHER VASCONCELOS	Assinatura:	ANDRÉ L. DAHER VASCONCELOS	
Arquivo:	01a04FBSV_01a0424 (Ruas do Presidente Vargas).dwg	Topografia:	DIVERSOS	
		Desenho:	DIVERSOS	

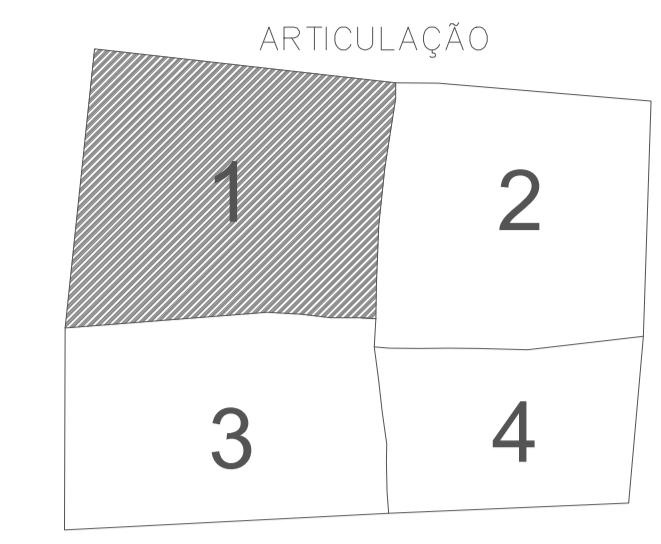

SEUMA ISS-C

CREA ISS-P

Legenda:

- EDIFICAÇÃO EXISTENTE
- MEIO FIO EXISTENTE
- ESTAQUEAMENTO
- POSTE
- CERCA EXISTENTE
- MURO EXISTENTE
- CAIXA BOCA DE LOBO EXISTENTE
- CANAL EXISTENTE
- MEIO FIO PROJETADO

Mapa chave:

Revisão n°	Descrição	Data	Projelista	Aprovação
Prefeitura de Fortaleza	SEINF - SECRETARIA MUNICIPAL DE INFRAESTRUTURA			
Unidade/Orgão:	SEINF	Region:	V	Bairro:
Nome do projeto:	Ruas do Presidente Vargas	Período:	JUN./2019	Escala:
Título do fólio:	PLANTA BAIXA - SISTEMA VIÁRIO	Data:	JUN./2019	Foto:
Responsável (Assinatura):	ANDRÉ L. DAHER VASCONCELOS	Coordenador:	ANDRÉ L. DAHER VASCONCELOS	
Assinatura:	01a04PESV_01a0424 (Ruas do Presidente Vargas).dwg	Topógrafo:	DIVERSOS	
Desenhista:	DIVERSOS			