



PAISAGISMO - POSTO DE SAÚDE - SANTA FILOMENA - CE		
ESPAÇAMENTO DE ARBUSTOS E ERVAS PROPOSTAS		
NOME VULGAR	NOME CIENTÍFICO (UNIDADES)	ESPAÇAMENTO
1 - CARNAUVA	CORONILLA CERIFERA (8 UNIDADES)	
2 - ABACAXI VERMELHO	ANANAS COMISUS (68 UNIDADES)	
3 - ACÁPI	EUTERRE OLIVERAÇA (41 UNIDADES)	

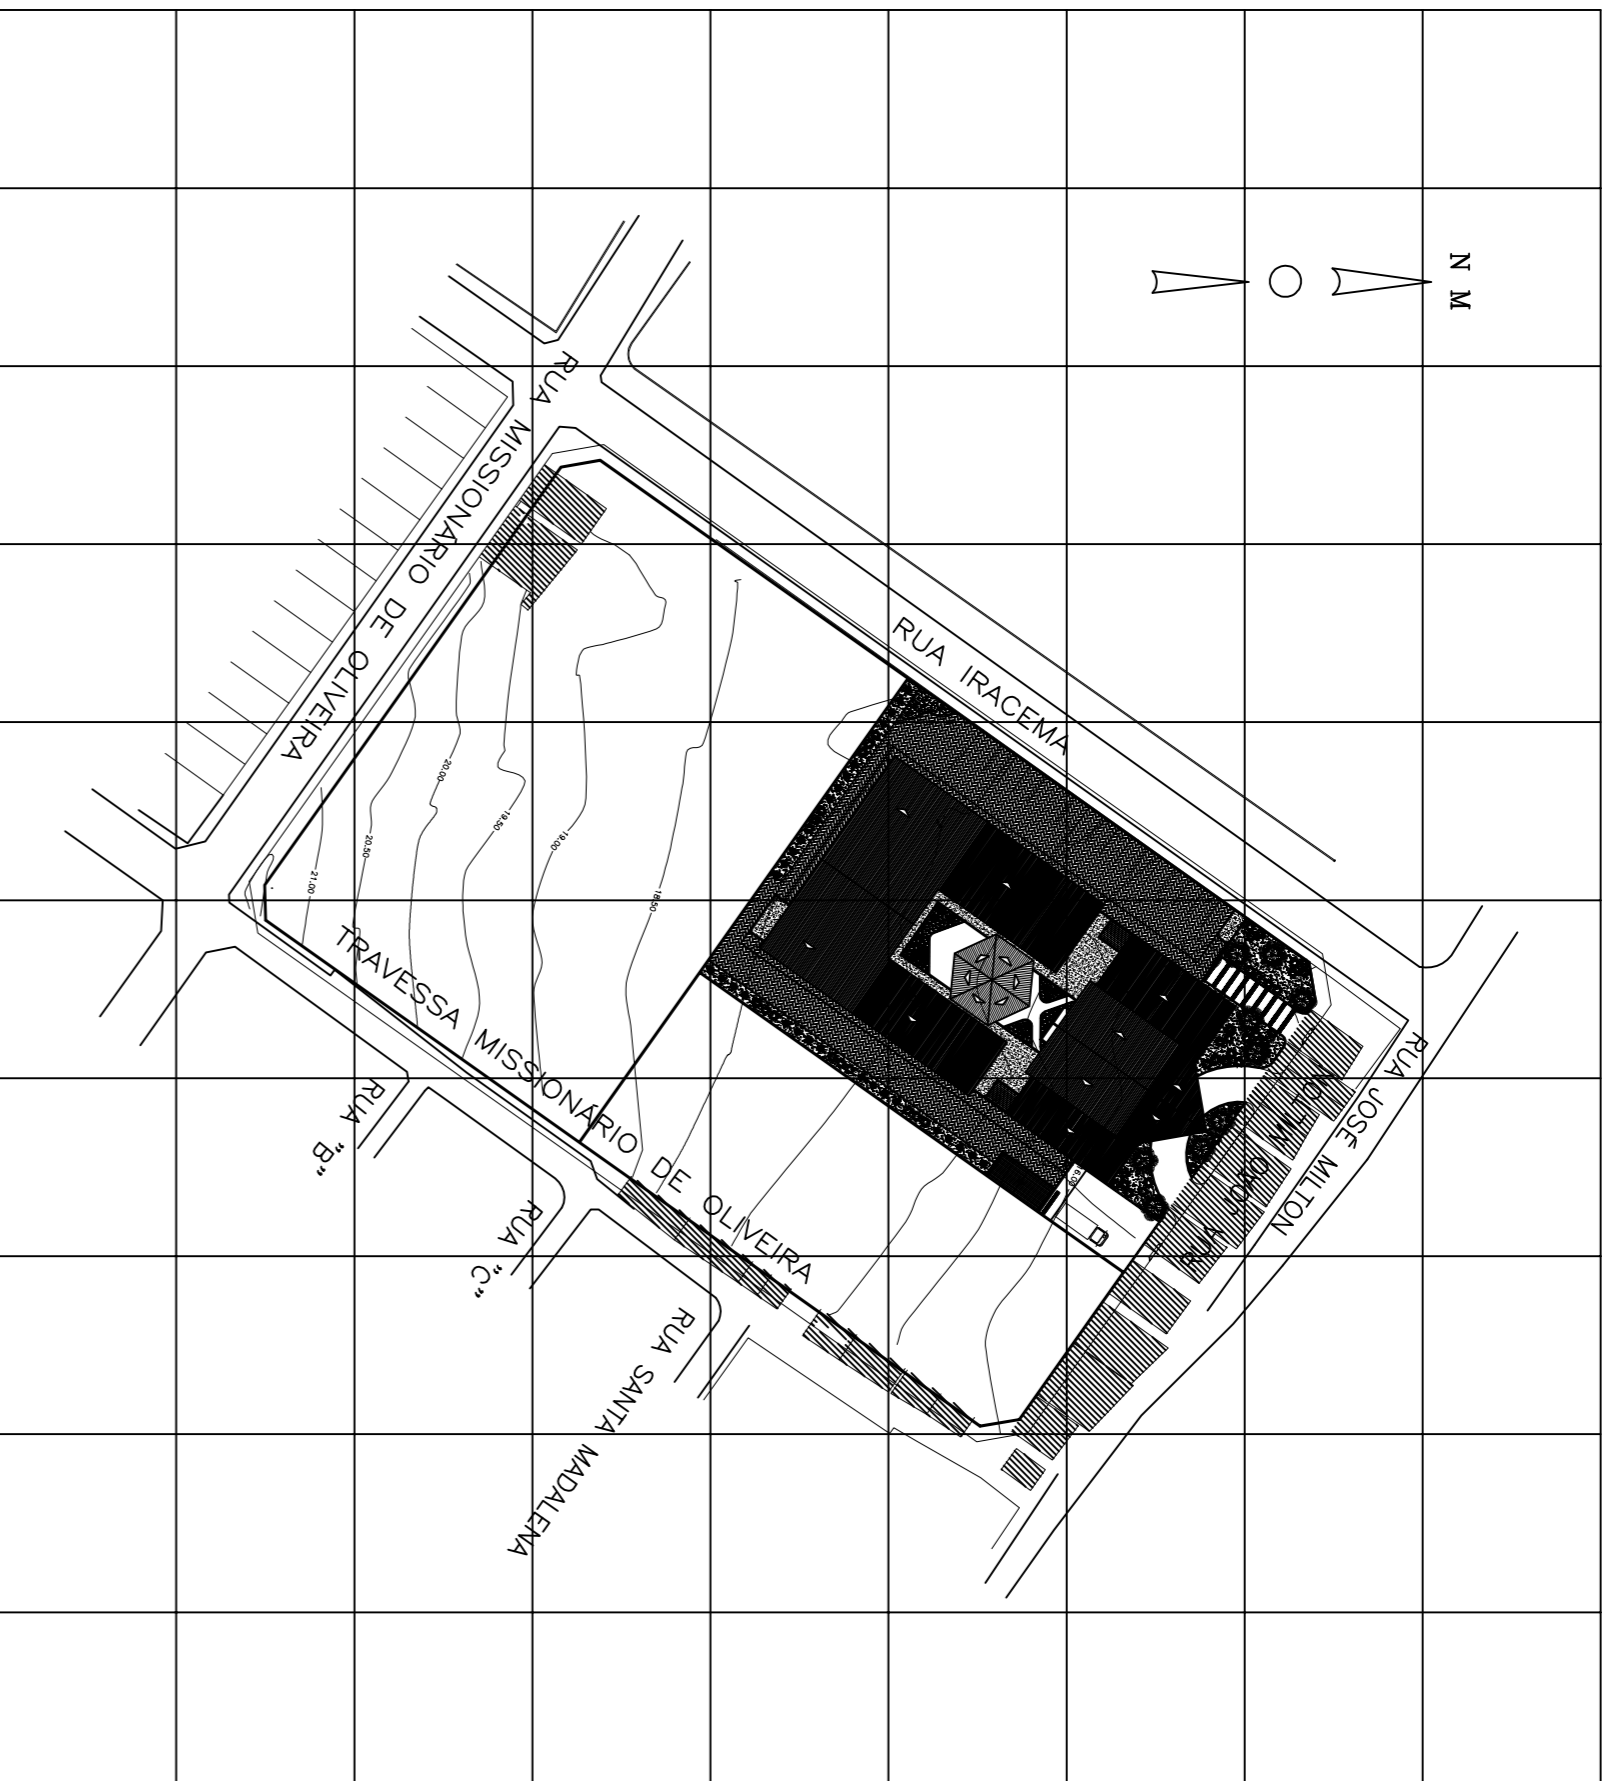

PLANTA DE SITUAÇÃO
ESCALA 1 / 1000

RUA IRACEMA

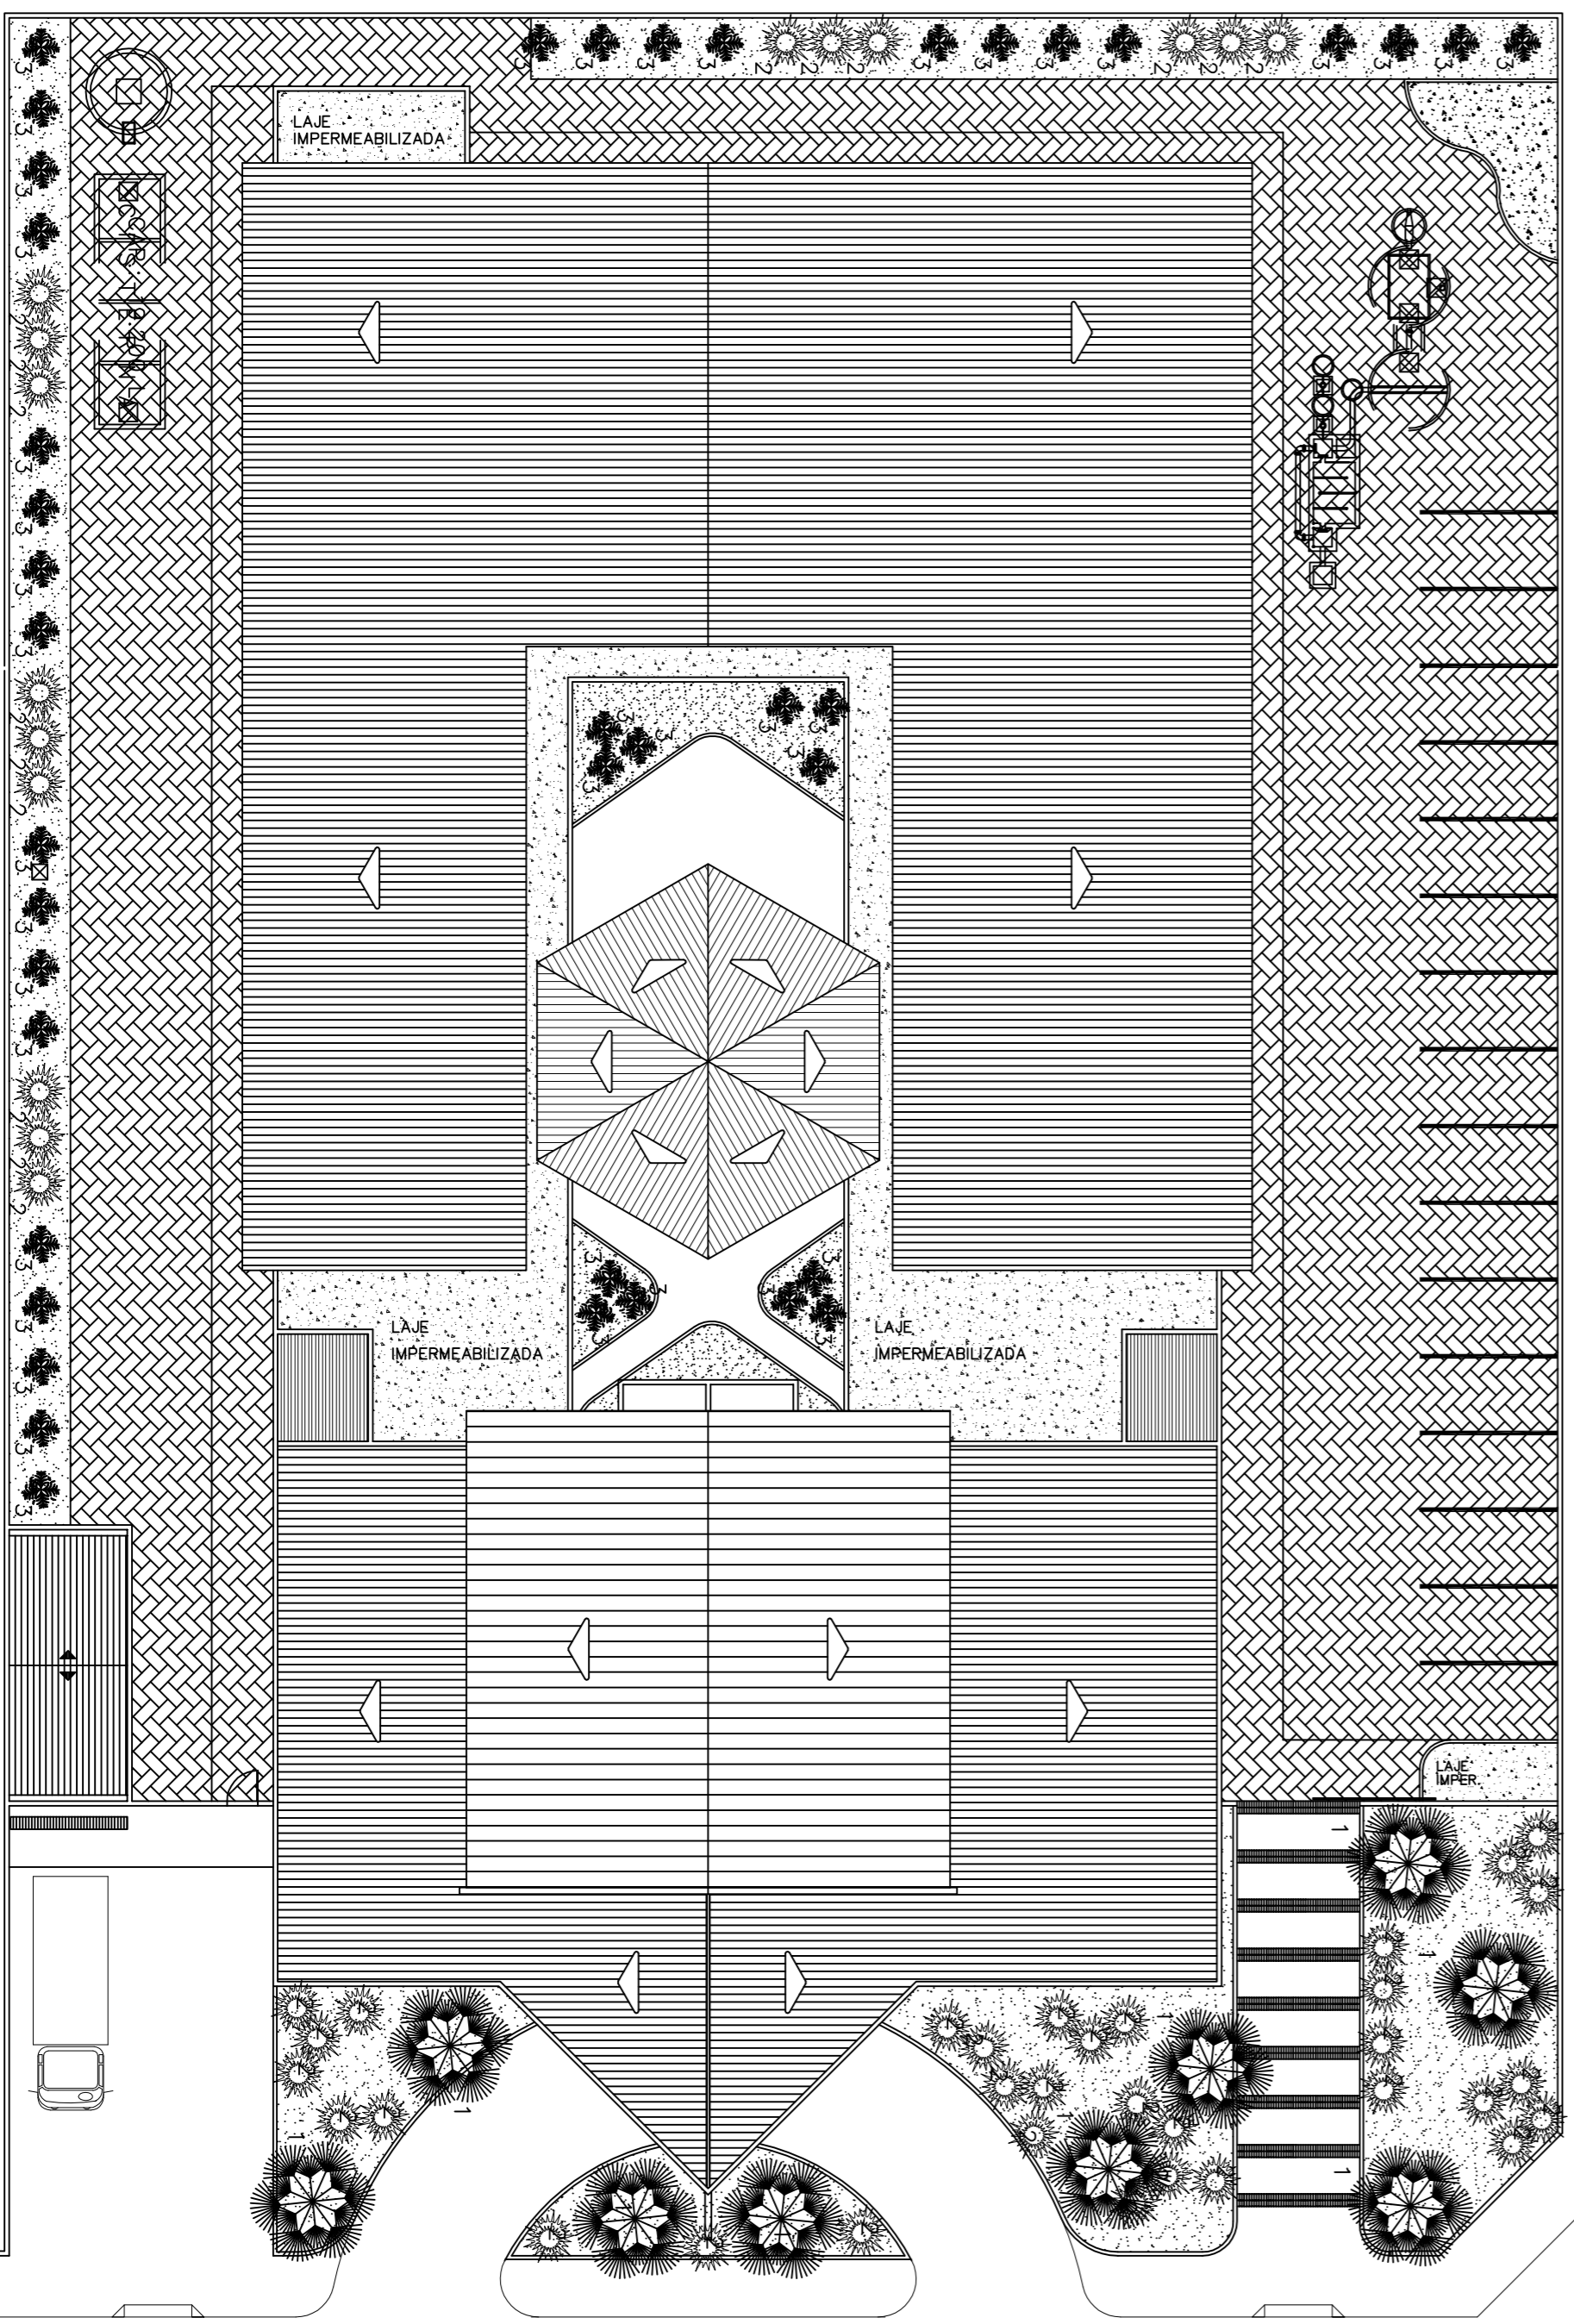

RUA JOSÉ MILTON

PLANTA BAIXA - PAISAGISMO
ESCALA 1 / 200

		PREFEITURA MUNICIPAL DE FORTALEZA	
		SEINF - SECRETARIA MUNICIPAL DE DESENVOLVIMENTO E INFRA-ESTRUTURA	
PROJETO DE PAISAGISMO			
PROJETO			
SITUAÇÃO		DATA	
POSTO DE SAÚDE SANTA FILOMENA		-	
PROJETA		E199A	
07/03		SETEMBRO / 2006	
CONTEDO		REFERENCIA	
PLANTA BAIXA - PAISAGISMO		1/1000 - 1/200	
RESPONSÁVEL TÉCNICO		DIGITALIZAÇÃO	
ROBERTO LEMOS MUNIZ - ENGº CIVIL - CREA 12.492-D/PE		-	
		Rua Hermenegildo de Moraes, 120 Mardiano, Recife - PE. CEP 50.610-160 Fone/Fax: (0**81) 3445-7033. e-mail: geosistemas@geosistemas.com.br C.N.P.J.: 70.073.275/0001-30	