




- LEGENDA DEMOLIR/CONSTRUIR
- A SER CONSTRUÍDO
 - A SER DEMOLIDO

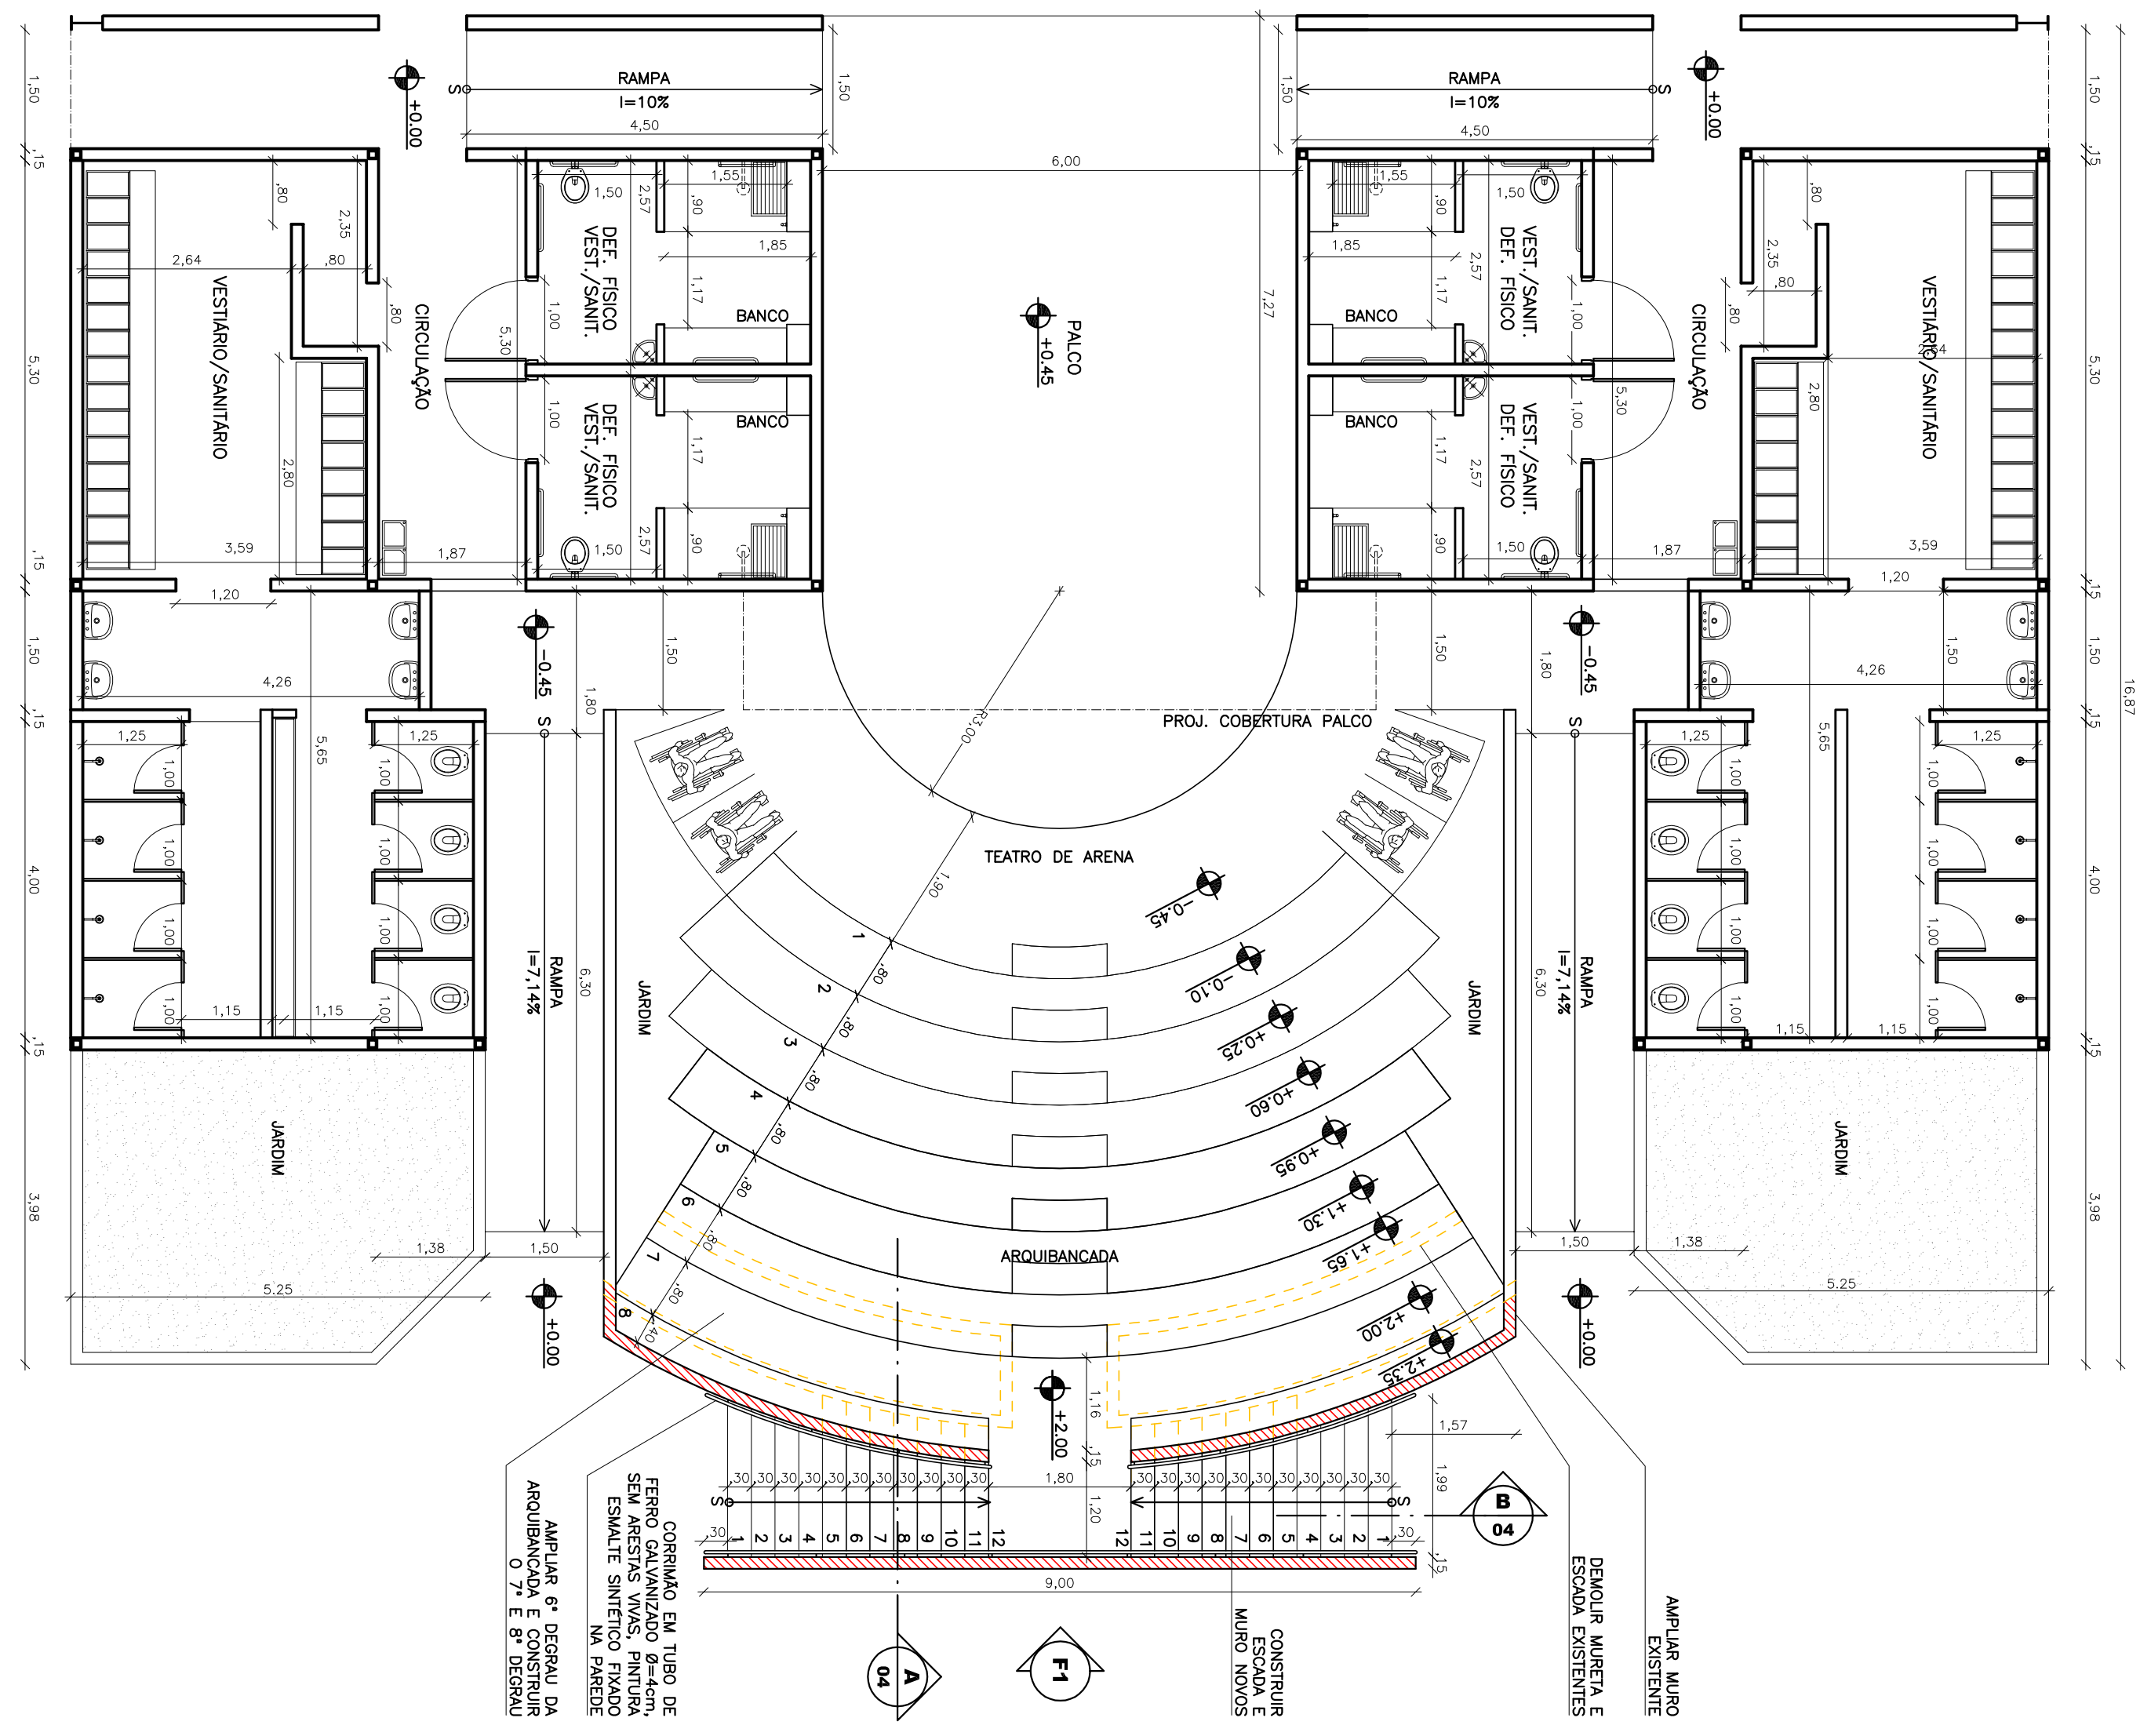



01 PLANTA BAIXA - TEATRO DE ARENA
ESCALA: 1/75

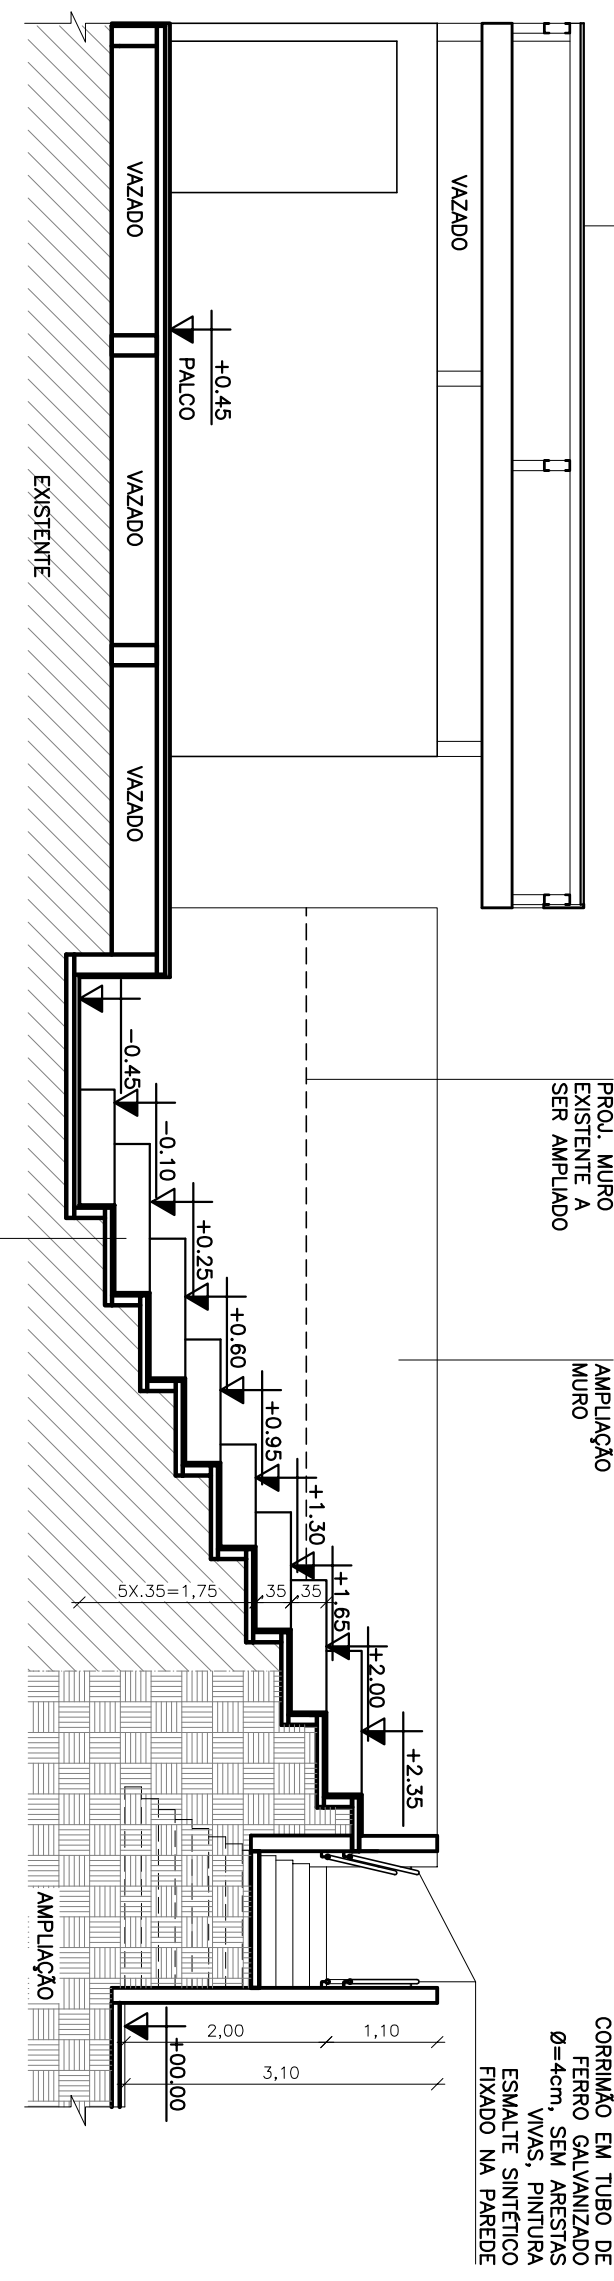


03 CORTE AA
ESCALA: 1/75

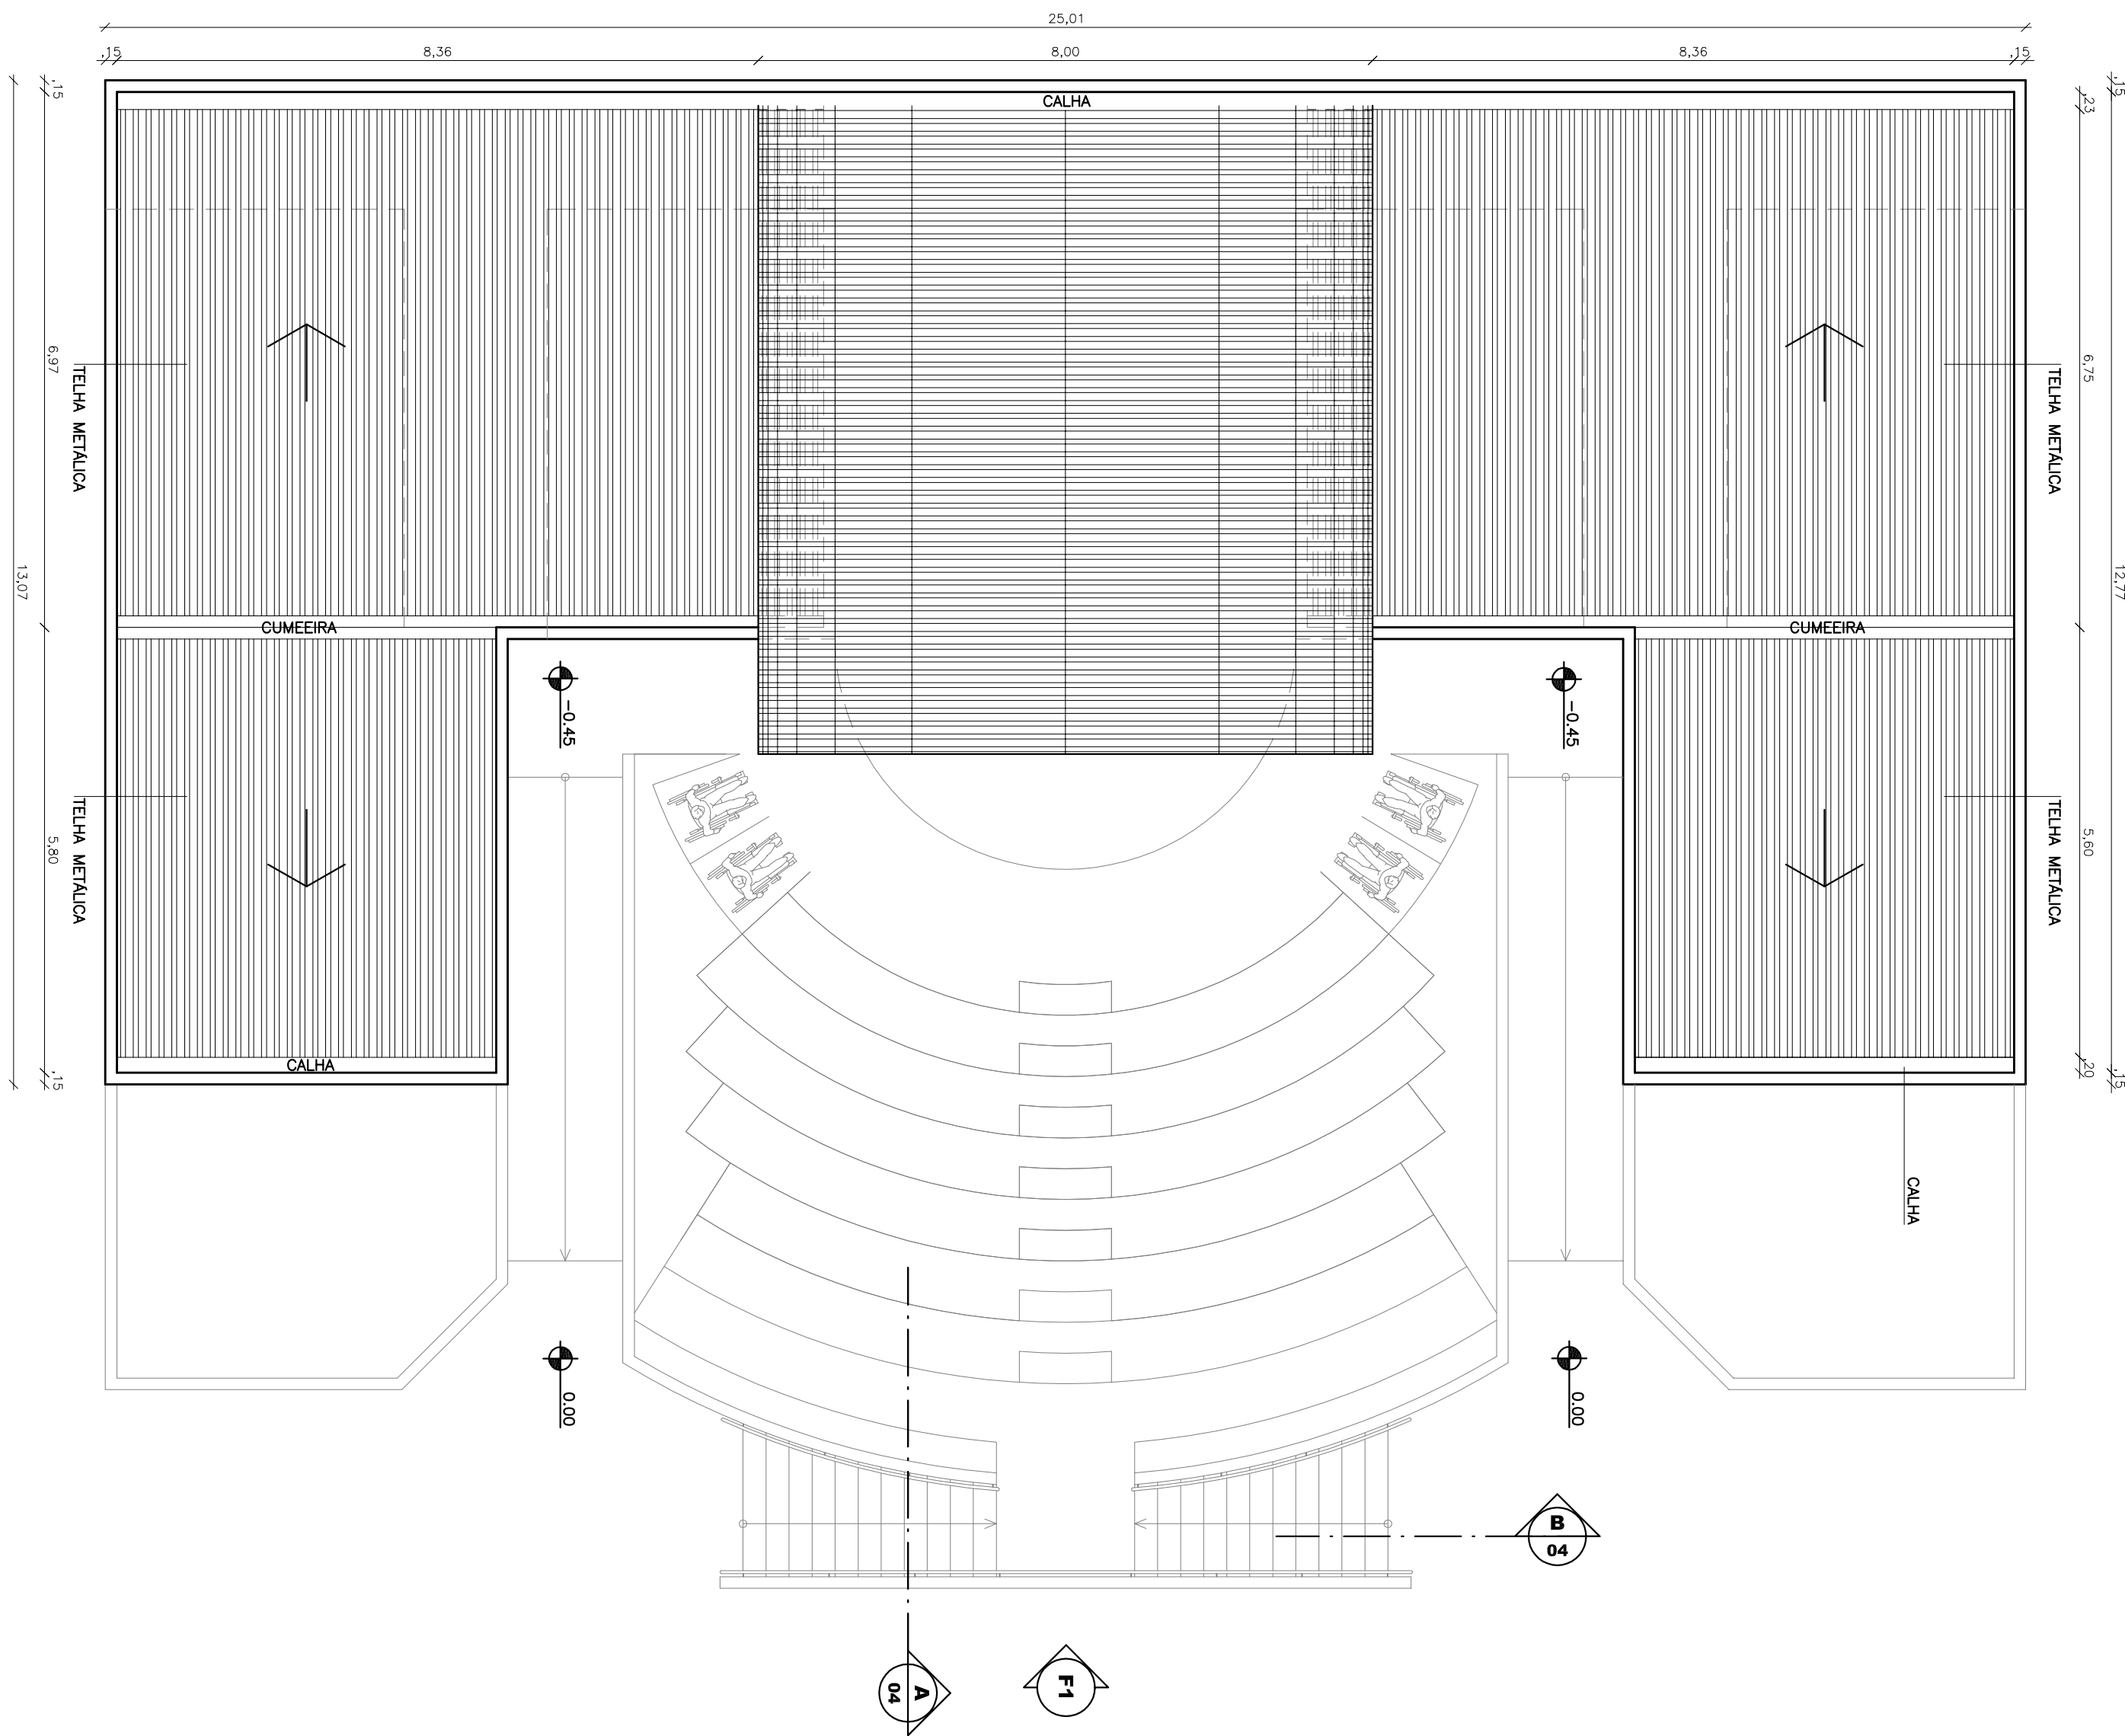

02 PLANTA DE COBERTA - TEATRO DE ARENA
ESCALA: 1/75

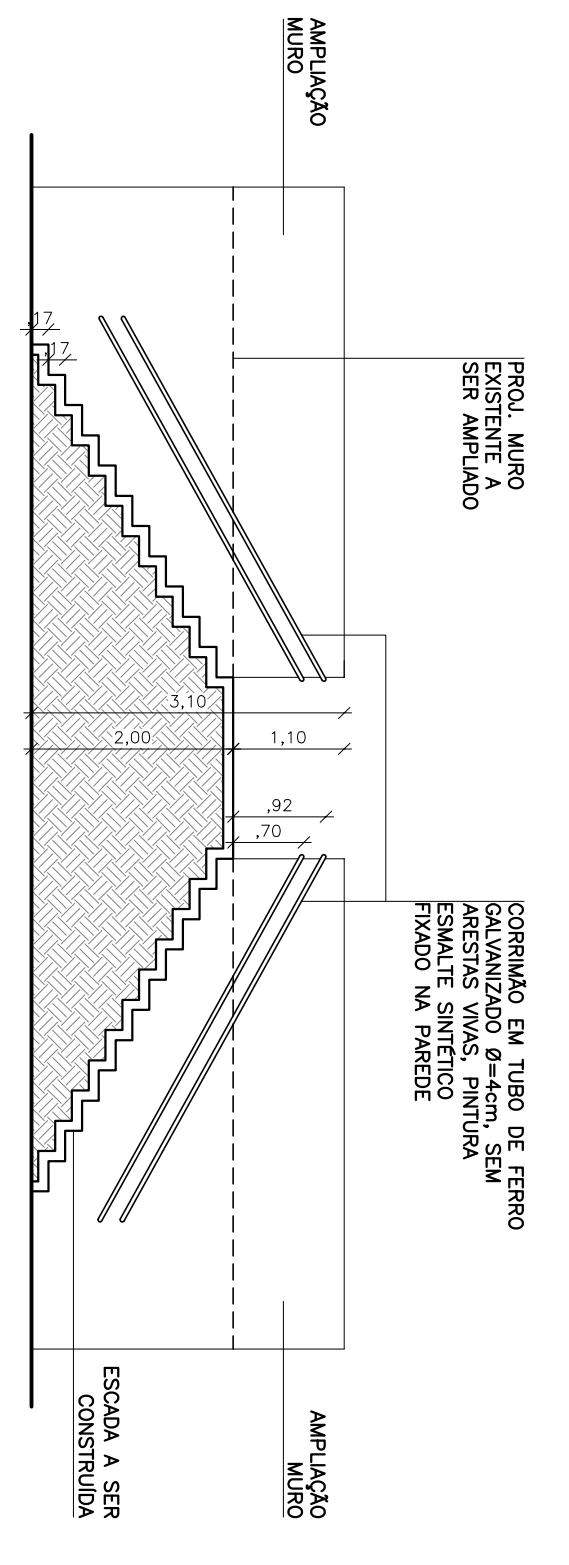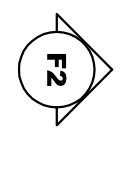

04 CORTE SETORIAL BB
ESCALA: 1/75

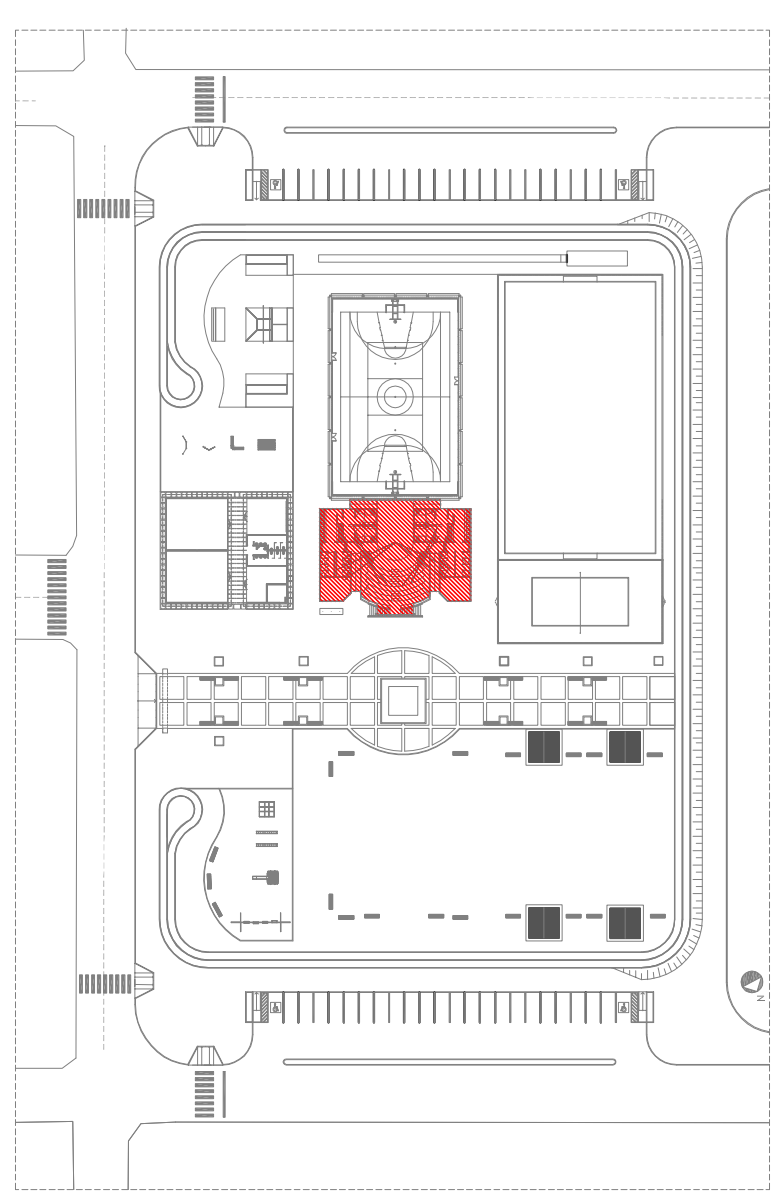

05 PLANTA MOSCA
ESCALA: 1/250

INSTRUÇÕES PARA REFORMA	
01	DEMOLIR MUREMS E ESCADA EXISTENTE
02	AMPLIAR MURO DA ARQUIBANCA
03	CONSTRUIR ESCADA E MURO NOVOS
04	AMPLIAR 6º DEGRAU DA ARQUIBANCA E CONSTRUIR O 7º E 8º DEGRAU
05	FIXAR CORRIMÃO

OPERAÇÃO	DATA	FASE - PROJETO EXECUTIVO
04	-	-
03	-	-
02	-	-
01	-	-

PREFEITURA MUNICIPAL DE FORTALEZA

SECRETARIA MUNICIPAL DE PRESERVAÇÃO DO PATRIMÔNIO CULTURAL E INDUSTRIAIS

Fortaleza

PROJETO DE REFORMA

ARQUITETÔNICO

REF. Nº: ARQ-04

PROJETO DE REFORMA

ARQUITETÔNICO

REF. Nº: ARQ-04

