
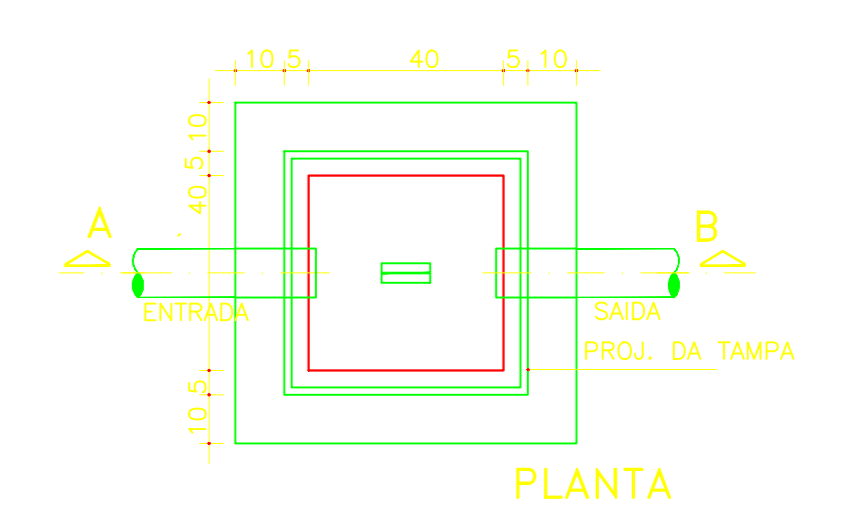




PAV. TÉRREO
ESCALA 1 : 75

LEGENDA
 PAREDE RESISTENTE
 PAREDE A DEMOLIR
 PAREDE A CONSTRUIR

LEGENDA
 I CAIXA DE INSPEÇÃO MEDIDA 0,80m x 0,80m x 0,10m
 100mm CANO EM PVC 100mm
 40mm CANO EM PVC 40mm
 PS PAREDE SIFONADA
 II CAIXA DE COLETA EM ALVENARIA
 100 TURBO DE QUIDA EM PVC DE 100mm OU 40mm
 40mm CANO DE VENTILAÇÃO EM PVC DE 40mm

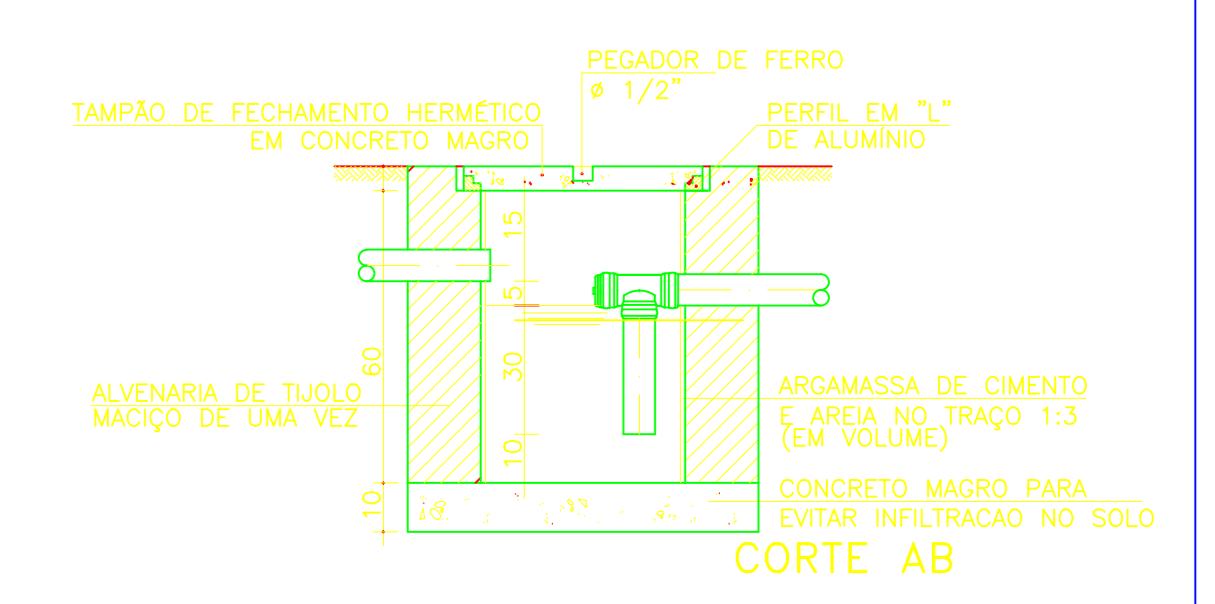

DET. CAIXA GORDURA E/OU SABÃO
ESCALA 1/20

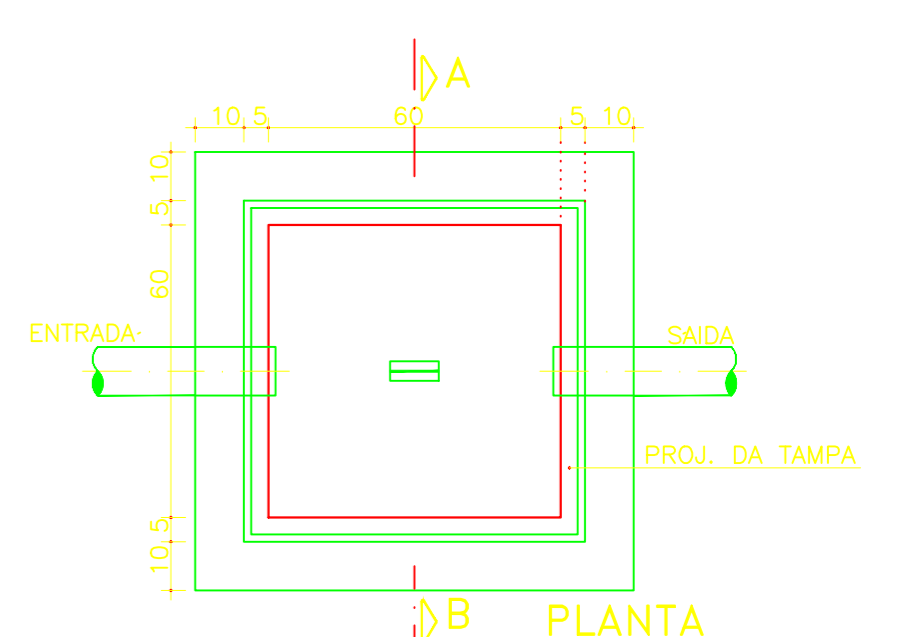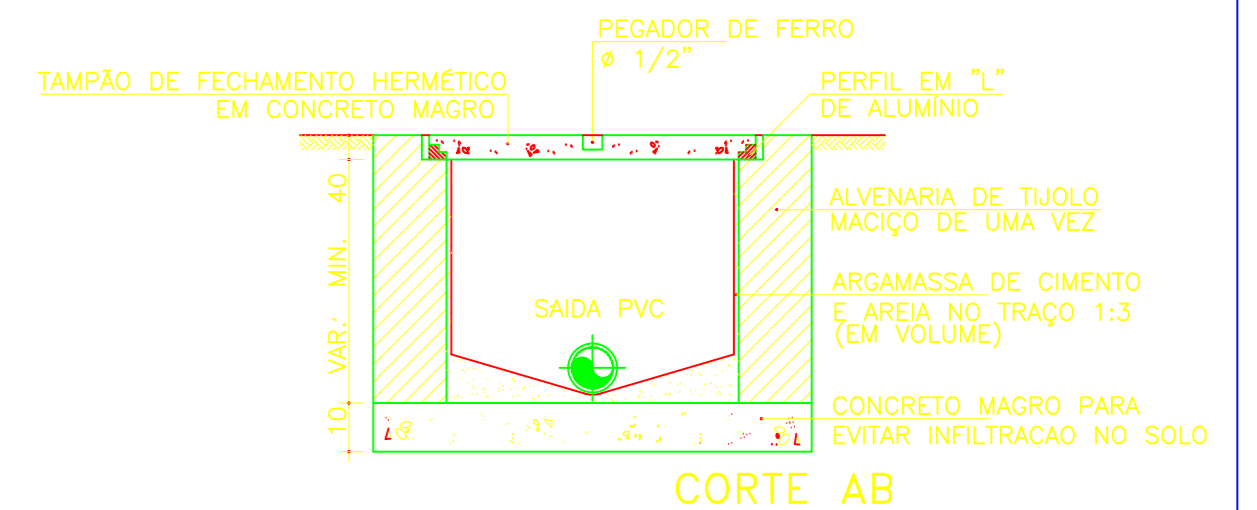

DET. CAIXA INSPEÇÃO
ESCALA 1/20

CBS	TELEFONE
CAGECE	SANDE
ISSP	ISSC
CREA	APROVO
PROPRIETÁRIO	
PROJETO	
CALCULO	
CONSTRUÇÃO	PAGO

PROJETO DE SANITÁRIO			
MERCADO CARLITO PAMPLONA			
CONTEÚDO: REFORMA DO MERCADO DO BAIRRO CARLITO PAMPLONA			
DATA: 06/2013	ESCALAS: 1 / 75	DESENHO: Elcio/Urban	PRANCHA: 01
RESP. TÉCNICO	PLANTA BAIXA PAV. TÉRREO		02