
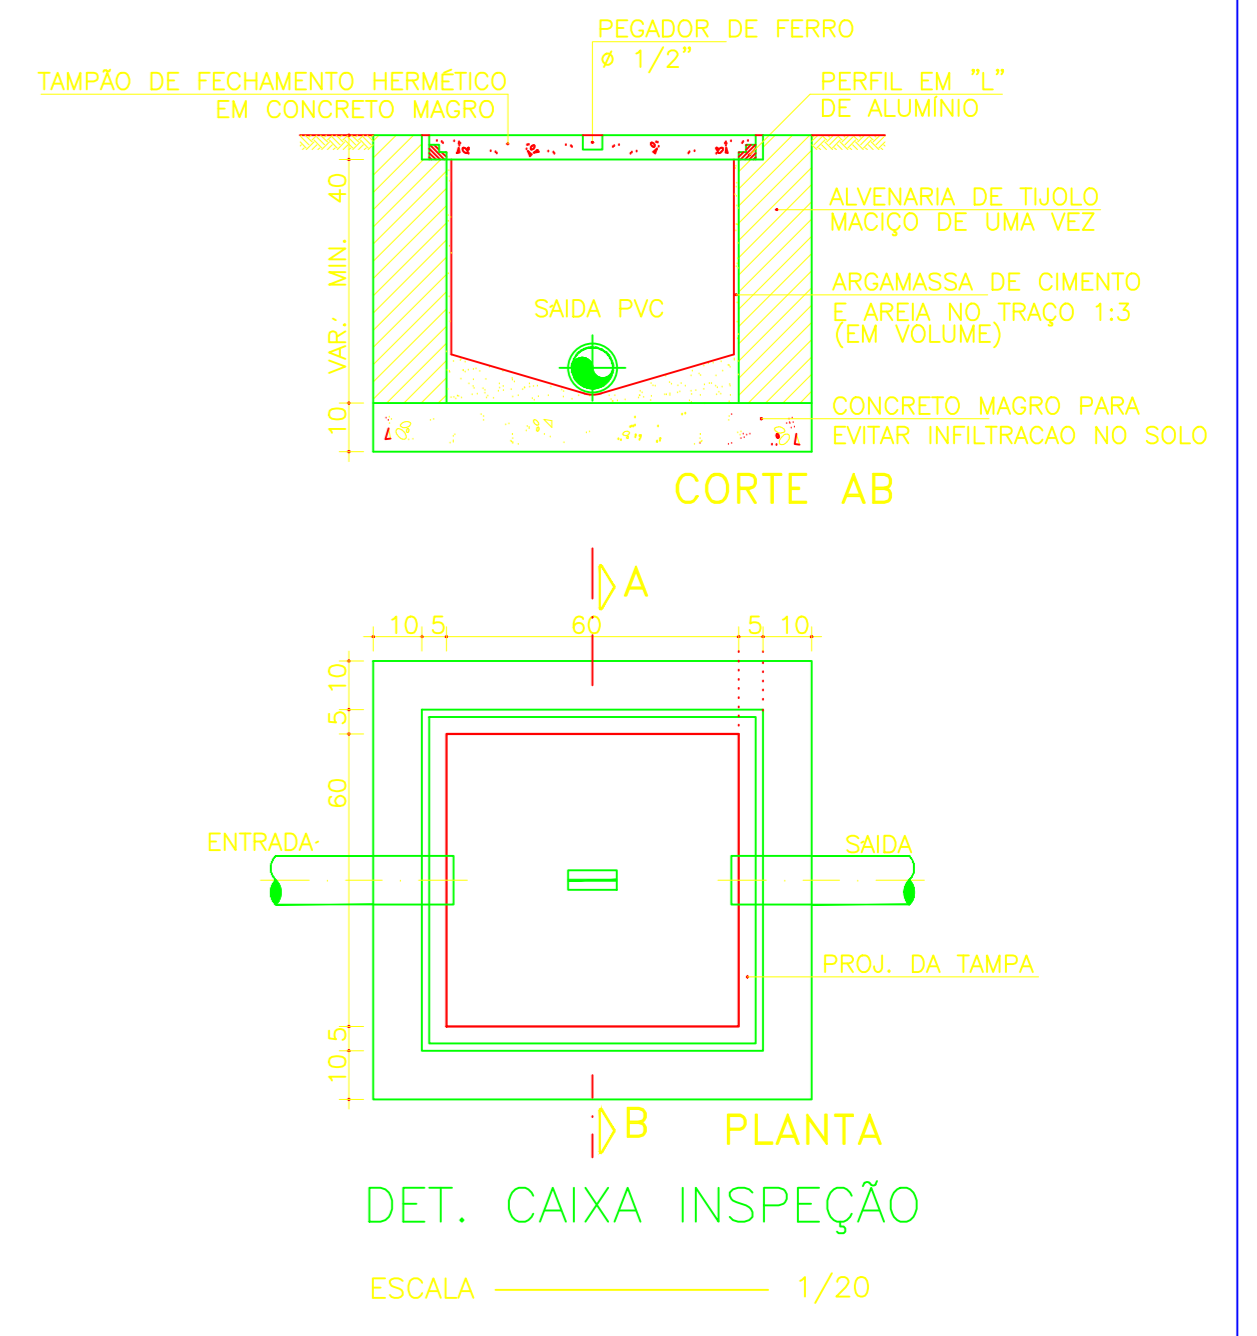


MESANINO  
ESCALA 1 : 75

LEGENDA  
 PAREDE EXISTENTE  
 PAREDE A CONSTRUIR  
 PAREDE & CONCRETO

LEGENDA  
 CI CAIXA DE INSPEÇÃO MEDINDO 0,80m x 0,80m x h  
 100mm CANO EM PVC 100mm  
 40mm CANO EM PVC 40mm  
 R/S RALO SIFONADO  
 CS CAIXA DE GORDURA EM ALVENARIA  
 10 Ø TUBO DE QUIDA EM PVC DE 100mm OU 80mm  
 ØV Ø CANO DE VENTILAÇÃO EM PVC DE 40mm

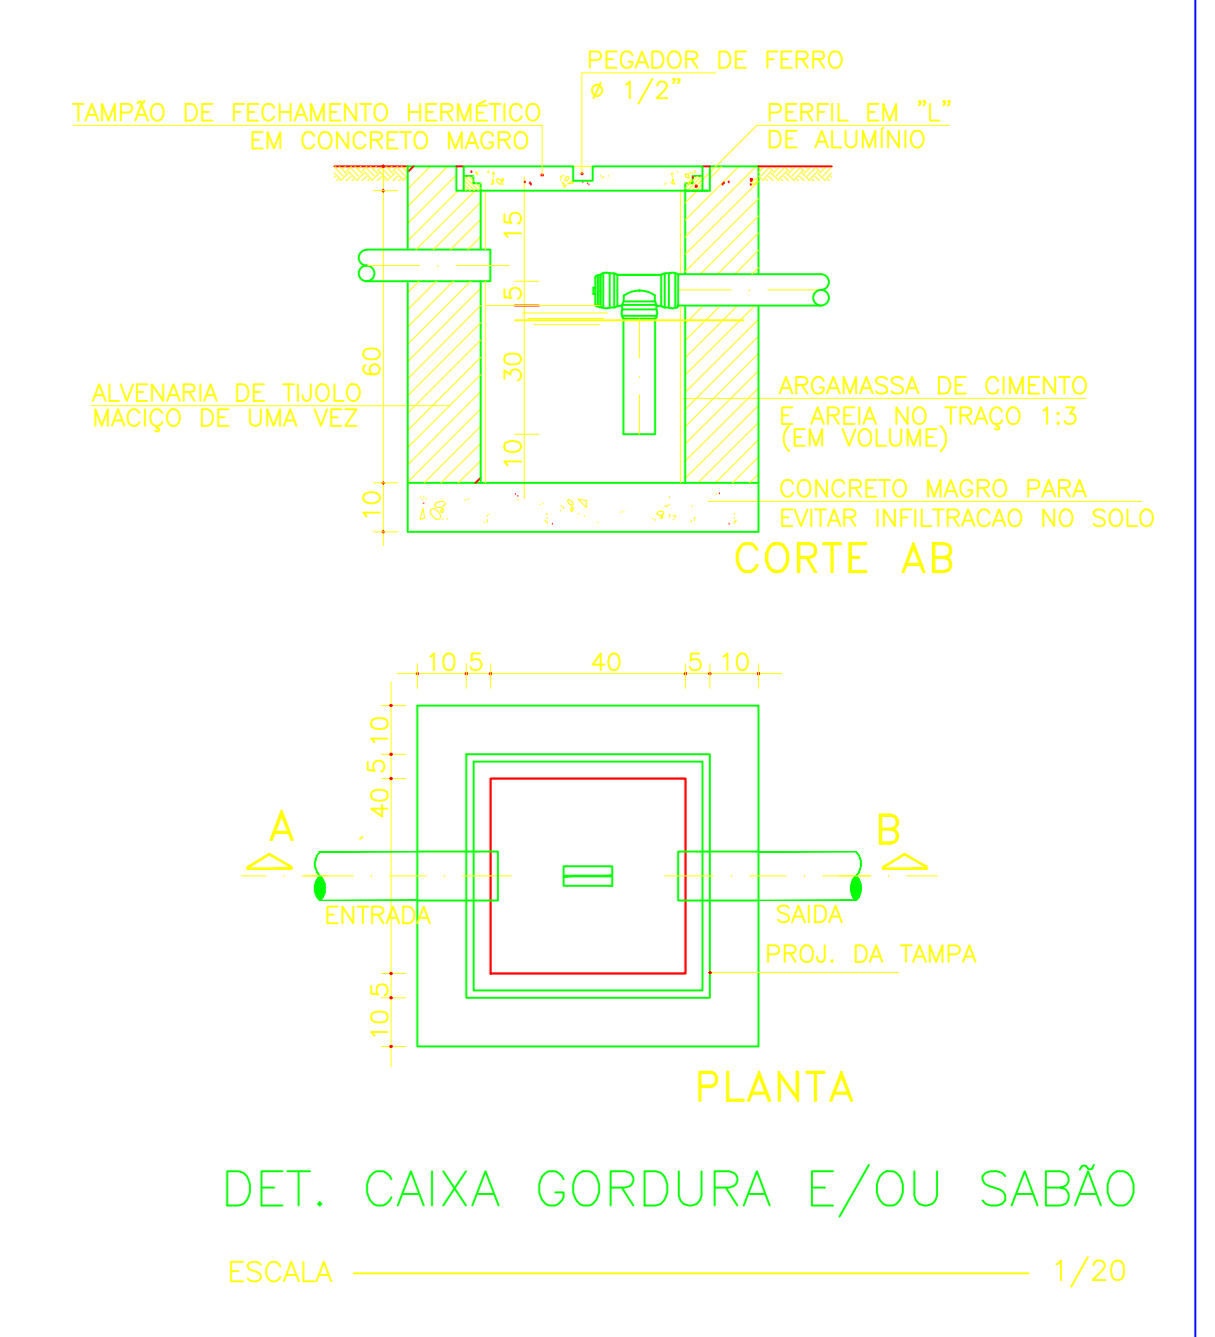

|              |           |
|--------------|-----------|
| CBS          | TELEFARIA |
| CAGECE       | SABDE     |
| ISSP         | ISSC      |
| CREA         | APROYO    |
| PROPRIETÁRIO |           |
| PROJETO      |           |
| CALCULO      |           |
| CONSTRUÇÃO   | PAGO      |

|                                                            |                            |                      |             |
|------------------------------------------------------------|----------------------------|----------------------|-------------|
| <b>PROJETO DE SANITÁRIO<br/>MERCADO CARLITO PAMPLONA</b>   |                            |                      |             |
| CONTEUDO:<br>REFORMA DO MERCADO DO BAIRRO CARLITO PAMPLONA |                            |                      |             |
| DATA: 06/2013                                              | ESCALAS: 1 / 75            | DESENHO: Elcio/Urban | PRANCHA: 02 |
| RESP. TÉCNICO                                              | PLANTA BAIXA PAV. SUPERIOR |                      | 02          |