

EDITAL Nº 5391
RDC PRESENCIAL CPL Nº. 035/2020
PROCESSO Nº P164895/2020

F.L. |1

ORIGEM DA LICITAÇÃO:	FUNDO MUNICIPAL DE EDUCAÇÃO – INFRAESTRUTURA
PROCESSO Nº:	P164895/2020
MODALIDADE:	RDC PRESENCIAL CPL 035/2020
OBJETO:	CONTRATAÇÃO DE EMPRESA PARA EXECUÇÃO DAS OBRAS DE REFORMA DA QUADRA COBERTA E URBANIZAÇÃO DO ENTORNO DA ESCOLA MUNICIPAL VIRGÍLIO TÁVORA, LOCALIZADA NO BAIRRO CRISTO REDENTOR, NO MUNICÍPIO DE FORTALEZA – CE, DE ACORDO COM AS ESPECIFICAÇÕES CONTIDAS NO EDITAL E SEUS ANEXOS.
CRITÉRIO DE JULGAMENTO:	MAIOR DESCONTO
MODO DE DISPUTA:	ABERTO
REGIME DE EXECUÇÃO:	EMPREITADA POR PREÇO UNITÁRIO

INFORMAÇÕES IMPORTANTES:

- **RECEBIMENTO DAS PROPOSTAS: 03/08/2020 às 10h.**
- **ABERTURA DAS PROPOSTAS: 03/08/2020 às 10h15min.**
- **INÍCIO DA DISPUTA: 03/08/2020 às 10h30min.**

- **FORMALIZAÇÃO DE CONSULTAS** (informando o nº da licitação): Até 05 (cinco) dias úteis anteriores à data fixada para abertura das propostas.
 - e-mail: licitacao@fortaleza.ce.gov.br
 - fax: (085) 3252.1630
 - fone: (085) 3105-1155
- **REFERÊNCIA DE TEMPO:** Para todas as referências de tempo será observado o **horário local (Fortaleza – CE)**.
- **ENDEREÇO PARA ENTREGA (PROTOCOLO) DE DOCUMENTOS:** Central de Licitações da Prefeitura de Fortaleza - CLFOR – Rua do Rosário, 77, Terraço e Sobreloja, Centro, Fortaleza - CE - CEP 60.055-090.
- **HOME PAGE:** <http://www.fortaleza.ce.gov.br>



**EDITAL Nº 5391
RDC PRESENCIAL CPL Nº. 035/2020
PROCESSO Nº P164895/2020**

F.L. | 2

ÍNDICE

1. DO OBJETO E DA DISPONIBILIZAÇÃO DO EDITAL
2. DA DATA, DO HORÁRIO E DO LOCAL DA LICITAÇÃO
3. DO FUNDAMENTO LEGAL, DA FORMA DE EXECUÇÃO DA LICITAÇÃO, DO MODO DE DISPUTA, DO REGIME DE CONTRATAÇÃO E DO CRITÉRIO DE JULGAMENTO
4. DA PARTICIPAÇÃO
5. DO CREDENCIAMENTO
6. DA ORGANIZAÇÃO DA PROPOSTA DE PERCENTUAL DE DESCONTO
7. DA ABERTURA E DO JULGAMENTO DAS PROPOSTAS DE PERCENTUAL DE DESCONTO
8. DA ORGANIZAÇÃO DOS DOCUMENTOS DE HABILITAÇÃO
9. DOS PEDIDOS DE ESCLARECIMENTOS, IMPUGNAÇÕES E RECURSOS
10. DO ENCERRAMENTO
11. DO PRAZO CONTRATUAL E DOS LOCAIS DA PRESTAÇÃO DOS SERVIÇOS
12. DOS PAGAMENTOS
13. DO REAJUSTAMENTO DE PREÇOS
14. DA FONTE DE RECURSOS
15. DAS OBRIGAÇÕES DA ADJUDICATÁRIA
16. DAS SANÇÕES ADMINISTRATIVAS
17. DA FRAUDE E DA CORRUPÇÃO
18. DAS DISPOSIÇÕES FINAIS



EDITAL Nº 5391
RDC PRESENCIAL CPL Nº. 035/2020
PROCESSO Nº P164895/2020

F.L. | 3

ANEXOS

- I. PROJETO BÁSICO
- II. DECLARAÇÃO DE CUMPRIMENTO DOS REQUISITOS DE HABILITAÇÃO E INEXISTÊNCIA DE FATOS IMPEDITIVOS DE PARTICIPAÇÃO
- III. CARTA DE APRESENTAÇÃO DA PROPOSTA DE PERCENTUAL DE DESCONTO
- IV. DECLARAÇÃO DE ELABORAÇÃO INDEPENDENTE DE PROPOSTA
- V. CARTA DE APRESENTAÇÃO DOS DOCUMENTOS DE HABILITAÇÃO
- VI. CARTA DE “FIANÇA BANCÁRIA” - GARANTIA DE CUMPRIMENTO DO CONTRATO
- VII. TERMO DE INDICAÇÃO DE PESSOAL TÉCNICO QUALIFICADO
- VIII. MINUTA DE CONTRATO
- IX. PLANILHA DE COMPOSIÇÃO DAS TAXAS DE BONIFICAÇÃO E DESPESAS INDIRETAS - BDI
- X. PLANILHA DE COMPOSIÇÃO ANALÍTICA DAS TAXAS DE ENCARGOS SOCIAIS
- XI. MODELO DE PLANILHA DE COMPOSIÇÃO DE PREÇOS UNITÁRIOS – CPU
- XII. CRONOGRAMA FÍSICO-FINANCEIRO
- XIII. PLANILHA DE QUANTIDADES E PREÇOS
- XIV. JUSTIFICATIVA DA NÃO PARTICIPAÇÃO DE EMPRESA EM FORMA DE COOPERATIVA
- XV. JUSTIFICATIVA PARA A LIMITAÇÃO DO NÚMERO DE CONSORCIADOS
- XVI. MODELO DE DECLARAÇÃO DE MICROEMPRESA E EMPRESA DE PEQUENO PORTE
- XVII. DECLARAÇÃO DE VISITA TÉCNICA OU DECLARAÇÃO DE RESPONSABILIDADE
- XVIII. MEMORIAL DESCRITIVO
- XIX. PEÇAS GRÁFICAS



GLOSSÁRIO

Nesta licitação serão encontradas palavras, siglas e abreviaturas com os mesmos significados, conforme abaixo:

1. **LICITAÇÃO** - O procedimento de que trata o presente Edital;
2. **RDC** - Regime Diferenciado de Contratação;
3. **LICITANTE** - Empresa que participa desta licitação;
4. **HABILITAÇÃO** - Verificação atualizada da situação jurídica, qualificação técnica e econômico-financeira e regularidade fiscal e trabalhista de cada participante da licitação;
5. **GESTOR DO CONTRATO**: - Dirigentes dos Órgãos da Administração Direta e Indireta responsáveis pela definição do objeto, pelo gerenciamento e pagamento do contrato.
6. **ADJUDICATÁRIA**: - Empresa vencedora da licitação, à qual será adjudicado o seu objeto;
7. **CONTRATANTE**: - O Município de Fortaleza, que é signatário do instrumento contratual;
8. **CONTRATADA**: - Empresa à qual foi adjudicado o objeto desta licitação, e é signatária do contrato com a Administração Pública;
9. **CPL DA PREFEITURA DE FORTALEZA** - A Comissão Permanente de Licitações – CPL da Prefeitura de Fortaleza realizará os procedimentos de recebimento de envelopes, coordenação da disputa nos lances verbais, habilitação e julgamento de propostas referentes a esta licitação.
10. **PMF** - Prefeitura Municipal de Fortaleza;
11. **DOM** - Diário Oficial do Município, jornal impresso pela Imprensa Oficial da PMF;
12. **AUTORIDADE SUPERIOR** - É o titular do órgão desta licitação – Fundo Municipal de Educação – Infraestrutura, incumbido de definir o objeto da licitação, elaborar seu projeto básico, orçamento e instrumento convocatório, decidir sobre impugnação ao Edital, determinar a abertura da licitação, decidir os recursos contra atos da comissão, adjudicar e homologar o resultado da licitação e promover à CPL a averbação do contrato.
13. **ORÇAMENTO**: Documento elaborado pelo órgão de origem, para basear o valor da licitação. O presente orçamento será baseado através de informações constantes nas tabelas de preços **COM DESONERAÇÃO** COPASA MG 2019/12 BASE NORDESTE, EMOP RJ 2020/02, ORSE SE 2019/12, SBC CE 2020/04 - Fortaleza, SEDOP PA 2019/11, SEINFRA CE 026.1, SINAPI CE 2020/01, COMPOSIÇÕES PRÓPRIAS E COTAÇÕES DE MERCADO.
14. **CLFOR**: Central de Licitações da Prefeitura de Fortaleza.



EDITAL Nº 5391
RDC PRESENCIAL CPL Nº. 035/2020
PROCESSO Nº P164895/2020

F.L. | 5

EDITAL DE LICITAÇÃO RDC PRESENCIAL CPL Nº 035/2020

A Prefeitura Municipal de Fortaleza - PMF, representada pela Comissão Permanente de Licitações da Prefeitura de Fortaleza regulamentada pelo Decreto nº 13.512 de 30 de dezembro de 2014, aqui também designada simplesmente CPL, e demais referências legais, torna público, para conhecimento dos interessados, a abertura de licitação, destinada à contratação do objeto citado no subitem 1.1 deste Edital.

1. DO OBJETO E DA DISPONIBILIZAÇÃO DO EDITAL:

1.1. O objeto da presente licitação é a **CONTRATAÇÃO DE EMPRESA PARA EXECUÇÃO DAS OBRAS DE REFORMA DA QUADRA COBERTA E URBANIZAÇÃO DO ENTORNO DA ESCOLA MUNICIPAL VIRGÍLIO TÁVORA, LOCALIZADA NO BAIRRO CRISTO REDENTOR, NO MUNICÍPIO DE FORTALEZA – CE, DE ACORDO COM AS ESPECIFICAÇÕES CONTIDAS NO EDITAL E SEUS ANEXOS.**

1.2. O Edital e seus Anexos poderão ser retirados na Central de Licitações da Prefeitura de Fortaleza - CLFOR, Ed. Comte. Vital Rolim, localizado na Rua do Rosário, 77, no Centro desta cidade, de 2ª(segunda) a 6ª(sexta) feira (dias úteis), das 09h00min às 13h00min e das 14h00min às 18h00min mediante apresentação de CD-ROM ou PEN-DRIVE para que sejam nestes gravados os arquivos da presente licitação, ou retirado, sem ônus, no *site* compras.fortaleza.ce.gov.br.

2. DA DATA, DO HORÁRIO E DO LOCAL DA LICITAÇÃO:

2.1. **No dia 03 de AGOSTO de 2020, às 10 horas**, na Central de Licitações da Prefeitura de Fortaleza - CLFOR, sito na Rua do Rosário, 77, Centro, no Edifício Comte. Vital Rolim – Sobreloja e Terraço, nesta Capital, a(s) empresa(s) interessada(s) fará(ão) a entrega da sua PROPOSTA DE PERCENTUAL DE DESCONTO à Comissão Permanente de Licitações – CPL devidamente designada, que estará(ao) reunida(s) para esta finalidade, podendo, ainda, encaminhá-la previamente, respeitando-se o horário e a data estabelecidos neste subitem;



EDITAL Nº 5391
RDC PRESENCIAL CPL Nº. 035/2020
PROCESSO Nº P164895/2020

F.L. |6

2.1.1. **A apresentação dos DOCUMENTOS DE HABILITAÇÃO será exigida da licitante vencedora na sessão de abertura e julgamento das propostas;**

2.1.2. No caso de inabilitação do primeiro classificado, serão requeridas e avaliadas pela CPL a proposta e a habilitação do participante subsequente, na ordem de classificação, e assim sucessivamente, até a apuração de uma proposta ou lance que atenda a este Edital;

2.1.3. **Os documentos a que se referem os subitens 2.1.1 e 2.1.2 serão analisados com a data base a que se refere o subitem 2.1.**

2.2. Na hipótese de não haver expediente ou ocorrendo qualquer fato superveniente que impeça a realização do certame na data prevista, a sessão será remarcada para o primeiro dia útil seguinte, observados o mesmo local e horário.

3. DO FUNDAMENTO LEGAL, DA FORMA DE EXECUÇÃO DA LICITAÇÃO, DO MODO DE DISPUTA, DO REGIME DE CONTRATAÇÃO, DO CRITÉRIO DE JULGAMENTO:

3.1. A presente licitação reger-se-á pelo disposto neste Edital e seus Anexos, pela Lei nº 12.462, de 04 de Agosto de 2011 e pelo Decreto nº 7.581, de 11 de outubro de 2011.

3.2. Fundamento legal: parágrafo 3º, do Art. 1º da Lei Nº 12.462 de 04 de agosto de 2011;

3.3. Forma de Execução da Licitação: **RDC PRESENCIAL;**

3.4. Modo de Disputa: **ABERTO;**

3.5. Regime de Contratação: **EMPREITADA POR PREÇO UNITÁRIO;**

3.6. Critério de julgamento: **MAIOR DESCONTO.**

4. DA PARTICIPAÇÃO

4.1. Respeitadas as demais condições normativas e as constantes deste Edital e seus Anexos, poderá participar desta licitação:

a) Pessoa jurídica sob a denominação de sociedades empresárias (sociedades em nome coletivo, em comandita simples, em comandita por ações, anônima e limitada) e de sociedades simples,



associações, fundações regularmente estabelecidas neste País, cadastrados ou não no Cadastro de Fornecedores da Central de Licitações da Prefeitura de Fortaleza - CLFOR e que satisfaçam a todas as condições da legislação em vigor, deste Edital, inclusive tendo seus objetivos sociais compatíveis com o objeto da licitação.

b) Consórcio:

b.1) Será permitida a participação de pessoas jurídicas organizadas em consórcio, limitado a 02 (duas) empresas, conforme Anexo XV - JUSTIFICATIVA DA LIMITAÇÃO NO NÚMERO DE CONSORCIADOS, devendo ser apresentada a comprovação do compromisso público ou particular de constituição de consórcio, subscrito pelos consorciados, atendidas as condições previstas no Art. 51 do Decreto nº 7.581 de 11 de Outubro de 2011 e aquelas estabelecidas neste Edital.

b.2) Fica vedada a participação de pessoa jurídica consorciada em mais de um consórcio, bem como de profissional em mais de uma empresa, ou em mais de um consórcio;

b.3) As pessoas jurídicas que participarem organizadas em consórcio deverão apresentar **as documentações das empresas que compõem o consórcio**, além dos demais documentos exigidos neste Edital, compromisso de constituição do consórcio, por escritura pública ou documento particular, neste caso, com firma(s) do(s) signatário(s) devidamente reconhecida(s) em Cartório, de que constem, com clareza e precisão, os direitos e deveres de cada uma das consorciadas entre si e à vista do objeto desta licitação, discriminando a empresa líder, estabelecendo responsabilidade solidária com a indicação do percentual de responsabilidade de cada consorciada, bem como a etapa da participação na execução dos serviços, objeto da presente licitação.

b.4) O prazo de duração do consórcio deve, no mínimo, coincidir com o prazo de conclusão do objeto licitatório, até sua aceitação definitiva;

b.5) Os consorciados deverão apresentar compromisso de que não alterarão a constituição ou composição do consórcio, visando manter válidas as premissas que asseguram a sua habilitação.

b.6) Os consorciados deverão apresentar compromisso de que não se constituem nem se constituirão, para fins do consórcio, em pessoa jurídica e de que o consórcio não adotará denominação própria, diferente de seus integrantes;

b.7) Os consorciados deverão comprometer-se a apresentar, antes da assinatura do contrato decorrente desta licitação, o Instrumento de Constituição e o registro do Consórcio, aprovado por quem tenha competência em cada uma das empresas. O Contrato de consórcio deverá observar, além dos dispositivos legais e da cláusula de responsabilidade solidária, as cláusulas deste Edital.



EDITAL Nº 5391
RDC PRESENCIAL CPL Nº. 035/2020
PROCESSO Nº P164895/2020

F.L. | 8

b.8) A contratação de participantes na forma de consórcio nas licitações originárias do FME -I ficam condicionados a comprovação de registro do Ato Constitutivo na Junta Comercial da respectiva sede do consórcio bem como da sua inscrição no Cadastro Nacional de Pessoa Jurídica – CNPJ junto à RFB, observado o disposto na Lei nº 6.404 de 15 de dezembro de 1976, à IN nº 74 de 28 de dezembro de 1998 do Departamento Nacional de Registro do Comércio – DNRC e às IN's nº 1.199 de 14 de outubro de 2011 e nº 1.863 de 27 de dezembro de 2018 da RFB ou outras que as substitui.

b.9) Quando da contratação, as faturas e notas fiscais para os serviços executados pelas empresas consorciadas serão emitidas em nome do consórcio, assim com o seu respectivo pagamento será efetuado em conta corrente única, em nome do consórcio, cabendo às suas integrantes dispor sobre a forma de divisão dos serviços, lucros, tributos e participações no seu ato constitutivo.

b.10) As pessoas jurídicas que participarem organizadas em consórcio deverão apresentar os documentos exigidos no instrumento convocatório quanto a cada consorciado, admitindo-se, para efeito de qualificação técnica, o somatório dos quantitativos de cada consorciado, e, para efeito de qualificação econômico-financeira, o somatório dos valores de cada consorciado, na proporção de sua respectiva participação.

4.2. Poderão ainda participar desta licitação, as empresas oriundas dos países membros do Brics (Brasil, Rússia, China, Índia e África do Sul), desde que autorizadas a operar no Brasil e atendam às condições previstas no presente Edital.

4.3. Não poderá participar direta ou indiretamente desta licitação:

- a) Empresa declarada inidônea por órgão ou entidade da Administração Pública direta ou indireta, federal, estadual, municipal ou do Distrito Federal;
- b) Empresa suspensa de licitar e contratar com a Prefeitura Municipal de Fortaleza - PMF (*Acórdão nº 3439/2012-Plenário, TC-033.867/2011-9, rel. Min. Valmir Campelo, 10.12.2012*);
- c) Empresa que estejam em estado de insolvência civil, sob processo de falência, concordata, recuperação judicial ou extrajudicial (ressalvado o constante nos subitens 8.6.2.1.1 e 8.6.2.1.2 do item 8.6.2. QUALIFICAÇÃO ECONÔMICO-FINANCEIRA do presente Edital), dissolução, fusão, cisão, incorporação e liquidação;
- d) Empresa submissa a concurso de credores, em liquidação ou em dissolução;
- e) Empresa cujos diretores, responsáveis legais ou técnicos, membros de conselho técnico, consultivo, deliberativo ou administrativo ou sócios, pertençam, ainda que parcialmente, de empresa do mesmo grupo, ou em mais de uma empresa que esteja participando desta licitação;



EDITAL Nº 5391
RDC PRESENCIAL CPL Nº. 035/2020
PROCESSO Nº P164895/2020

F.L. |9

e.1) Caso constatada tal situação, ainda que a *posteriori*, a empresa licitante será desqualificada, ficando esta e seus representantes incurso nas sanções previstas no art. 47 da Lei 12.462/2011.

f) Empresa cujo objeto social não seja pertinente e compatível com o objeto deste Edital;

g) Pessoa física ou jurídica que elaborou, isoladamente ou em consórcio, o projeto básico ou executivo correspondente;

h) Pessoa jurídica da qual o autor do projeto básico ou executivo seja administrador, sócio com mais de cinco por cento do capital volante, controlador, gerente, responsável técnico ou subcontratado; ou

i) Empregado ou ocupante de cargo em comissão da Prefeitura Municipal de Fortaleza - PMF ou responsável pela licitação.

j) Na forma de Cooperativas, nos termos do art. 5º da Lei Federal nº 12.690 de 19 de julho de 2012, justificados no Anexo XIV – JUSTIFICATIVA DA NÃO PARTICIPAÇÃO DA EMPRESA EM FORMA DE COOPERATIVA desde Edital.

k) Empresas estrangeiras não autorizadas a funcionar ou comercializar no Brasil.

4.3.1. Para fins do disposto nas alíneas “g”, “h” e “i” do subitem acima, considera-se participação indireta a existência de qualquer vínculo de natureza técnica, comercial, econômica, financeira ou trabalhista entre o autor do projeto, pessoa física ou jurídica, e a licitante ou responsável pelos serviços e fornecimento, incluindo-se os fornecimentos de bens e serviços a estes necessários;

4.3.2. O disposto no subitem acima se aplica aos membros da Comissão Permanente de Licitações - CPL da Prefeitura de Fortaleza.

4.4. Nenhuma licitante poderá participar desta licitação com mais de uma PROPOSTA DE PERCENTUAL DE DESCONTO.

4.5. No presente procedimento licitatório somente poderá se manifestar, em nome da licitante, a pessoa por ela credenciada;

4.5.1. Nenhuma pessoa, ainda que munida de procuração, poderá representar mais de uma licitante junto à Comissão Permanente de Licitações - CPL da Prefeitura de Fortaleza, nesta licitação, sob pena de exclusão sumária das licitantes representados.



EDITAL Nº 5391
RDC PRESENCIAL CPL Nº. 035/2020
PROCESSO Nº P164895/2020

F.L. | 10

4.6. A participação na presente licitação implica na aceitação plena e irrevogável de todos os termos, cláusulas e condições constantes deste Edital e de seus Anexos, bem como a observância dos preceitos legais e regulamentares em vigor e a responsabilidade pela fidelidade e legitimidade das informações e dos documentos apresentados em qualquer fase do processo.

4.7. A pessoa jurídica ou consórcio deverá assumir inteira responsabilidade pela inexistência de fatos que possam impedir a sua habilitação na presente licitação e, ainda, pela autenticidade de todos os documentos que forem apresentados.

4.8. A licitante deverá apresentar declaração dando ciência de que cumpre plenamente os requisitos de habilitação e, que não está incurso em nenhum dos impedimentos elencados no subitem 4.2 deste Edital, que deverá vir, **OBRIGATORIAMENTE, fora dos envelopes** conforme ANEXO II – DECLARAÇÃO DE CUMPRIMENTO DOS REQUISITOS DE HABILITAÇÃO E INEXISTÊNCIA DE FATOS IMPEDITIVOS DE PARTICIPAÇÃO.

4.8.1. A não apresentação da declaração indicada no item 4.7, implicará automaticamente na situação de NÃO PARTICIPAÇÃO e, conseqüentemente, de NÃO CREDENCIAMENTO.

4.9. A licitante deverá apresentar **Declaração (MODELO MERAMENTE SUGESTIVO ANEXO - XX)** e, inclusive, na qualidade de eventualmente contratado, observará e fará observar por seus fornecedores e subcontratados, se admitida subcontratação, o mais alto padrão de ética durante todo o processo de licitação, de contratação e de execução do objeto contratual

5. DO CREDENCIAMENTO

5.1. No local, data e hora indicados neste Edital para abertura das propostas será realizado o credenciamento do representante legal das licitantes, mediante a apresentação de documento oficial de identidade acompanhado de um dos documentos abaixo listados:

- a) Se proprietário, apresentar original ou cópia autenticada do documento constitutivo da empresa e da última alteração que contenha expressamente poderes de representação para exercer direitos e assumir obrigações;
- b) Se representante legal, apresentar procuração por instrumento público ou particular com poderes para praticar os atos inerentes ao certame. Na hipótese de procuração por instrumento



EDITAL Nº 5391
RDC PRESENCIAL CPL Nº. 035/2020
PROCESSO Nº P164895/2020

F.L. | 11

particular, esta deverá vir acompanhada da cópia autenticada do documento constitutivo, do contrato ou estatuto social registrado na Junta Comercial ou cartório competente, com previsão expressa de poderes do outorgante para constituir mandatário.

5.1.1. Se o credenciamento for de Consórcio, o proprietário/ representante legal deverá apresentar a documentação das empresas que constituem o Consórcio.

5.1.2. O Representante Legal da licitante que não se credenciar perante a Comissão Permanente de Licitações - CPL ficará impedido de participar da fase de lances verbais, negociar preços e descontos, apresentar nova proposta de percentual de desconto (no caso microempresa e empresa de pequeno porte) e declarar a intenção de interpor recurso, enfim, representar a licitante durante a sessão de abertura dos INVÓLUCROS DA PROPOSTA DE PERCENTUAL DE DESCONTO e DOS DOCUMENTOS DE HABILITAÇÃO relativos a esta licitação.

5.1.3. Nesse caso, a licitante ficará excluído de lances verbais, mantido o valor apresentado na sua proposta escrita para efeito de ordenação e apuração da proposta de maior vantajosidade.

5.2. As licitantes enquadrados como ME ou EPP deverão declarar que cumprem plenamente os requisitos de habilitação, visando ao exercício da preferência prevista na Lei Complementar nº 123/2006 e, ainda, **caso exista, indicar a restrição da documentação exigida para fins de habilitação (art. 30, § 4º. do Decreto 13.735 de 18 de janeiro de 2016)**, que deverá ser feita de acordo com o modelo estabelecido do ANEXO XVI – MODELO DE DECLARAÇÃO DE MICROEMPRESA E EMPRESA DE PEQUENO PORTE, deste Edital e **deverá ser apresentada fora dos envelopes, no momento do credenciamento e firmada pelo Representante Legal.**

5.3. A declaração falsa relativa ao cumprimento dos requisitos de habilitação, aos impedimentos de participação ou ao enquadramento como microempresa ou empresa de pequeno porte sujeitará a licitante às sanções previstas neste Edital e no art. 37 da Lei Complementar nº 123/2006, independentemente da adoção de providências quanto à responsabilização penal com fundamento no art. 90 da Lei nº 8.666/93 e no art. 299 do Código Penal Brasileiro.

5.4. O instrumento de credenciamento e as declarações exigidas nos subitens 4.7 e 5.2 serão juntados ao processo da licitação.



EDITAL Nº 5391
RDC PRESENCIAL CPL Nº. 035/2020
PROCESSO Nº P164895/2020

F.L. |12

5.4.1. A falta de data ou assinatura nas declarações elaboradas pelo (a) próprio(a) licitante poderá ser suprida pelo Representante Legal presente à sessão de abertura dos DOCUMENTOS DE HABILITAÇÃO se comprovadamente possuir poderes para esse fim.

6. DA ORGANIZAÇÃO DA PROPOSTA DE PERCENTUAL DE DESCONTO

6.1. Os documentos da PROPOSTA DE PERCENTUAL DE DESCONTO exigidos neste Edital e seus Anexos deverão ser apresentados em uma via, em ENVELOPE opaco e lacrado contendo as seguintes indicações no seu averso:

À

COMISSÃO PERMANENTE DE LICITAÇÕES DA PREFEITURA DE FORTALEZA - CPL

ENVELOPE I – PROPOSTA DE PERCENTUAL DE DESCONTO

RDC PRESENCIAL CPL Nº 035/2020

RAZÃO SOCIAL DA LICITANTE

Nº CNPJ (ou documento equivalente)

6.1.1. A licitante deverá apresentar sua PROPOSTA DE PERCENTUAL DE DESCONTO denominando o envelope nos termos acima demonstrado.

6.2. Todas as folhas de cada uma das vias do ENVELOPE deverão estar rubricadas pelo representante legal da licitante e numeradas sequencialmente, da primeira à última, de modo a refletir o seu número exato;

6.2.1. A eventual falta e/ou duplicidade de numeração ou ainda de rubrica nas folhas, será suprida pelo representante credenciado ou por membro da Comissão Permanente de Licitações - CPL na sessão de abertura do respectivo invólucro, nos termos do presente Edital.

6.3 O ENVELOPE I – PROPOSTA DE PERCENTUAL DE DESCONTO deverá conter todos os elementos a seguir relacionados:

6.3.1. Carta de apresentação da PROPOSTA DE PERCENTUAL DE DESCONTO, assinada, obrigatoriamente, pelo representante legal da licitante, contendo o preço global de referência, o



EDITAL Nº 5391
RDC PRESENCIAL CPL Nº. 035/2020
PROCESSO Nº P164895/2020

F.L. | 13

desconto e o prazo de validade da proposta que não poderá ser inferior a 90 (noventa) dias corridos, contados a partir da data de que trata o subitem 2.1 deste Edital (ANEXO III);

6.3.2. Declaração de Elaboração Independente de Proposta (ANEXO IV);

6.3.3. Planilha de Quantidades e Preços com valores monetários em reais fornecida, obrigatoriamente, em papel, devidamente assinada (ANEXO XIII);

6.3.3.1. A Licitante, ao criar a planilha com o orçamento proposto, deve adotar, nos campos quantidade e valor unitário, a seguinte regra:

- a) Quantidade deverá ser representado com, no máximo, quatro casas decimais, utilizando-se a função TRUNCAR (QUANTIDADE;4);
- b) Valor unitário deverá ser representado com, no máximo, duas casas decimais, utilizando-se a função TRUNCAR (VALOR UNITARIO;2).
- c) O PRODUTO (quantidade x valor unitário) deverá ser representado com, no máximo, duas casas decimais, utilizando-se a função TRUNCAR ((QUANTIDADE*VALOR UNITÁRIO); 2).
- d) Caso o orçamento possua cálculo com indexadores (BDI, Encargos Financeiros, Encargos Sociais, Remunerações, etc.), será aplicada com, no máximo, duas casas decimais, utilizando-se a seguinte função TRUNCAR ((INDEXADOR*ITEM DE SERVIÇO);2).

6.3.4. Composições analíticas das taxas de Bonificação e Despesas Indiretas - BDI, conforme Anexo IX – PLANILHA DE COMPOSIÇÃO ANALÍTICA DAS TAXAS DE BONIFICAÇÃO DE DESPESAS INDIRETAS – BDI, e **Planilha Composição Analítica das Taxas de Encargos Sociais**, incidentes para os serviços previstos na Planilha de Preços discriminando todas as parcelas que o compõem, conforme o Anexo X – PLANILHA DE COMPOSIÇÃO ANALÍTICA DAS TAXAS DE ENCARGOS SOCIAIS, que poderão ser utilizados como referência pelo (a) licitante.

6.3.5. Cronograma Físico-financeiro (ANEXO XII).

6.4. Tendo em vista as definições e obrigações contidas neste Edital e seus Anexos, especialmente no ANEXO I – Projeto Básico, a licitante deverá considerar na sua proposta que a fiscalização do Contrato estará sediada na Cidade de Fortaleza, onde serão executados os serviços;



**EDITAL Nº 5391
RDC PRESENCIAL CPL Nº. 035/2020
PROCESSO Nº P164895/2020**

F.L. |14

6.5. A licitante deverá considerar, na elaboração da proposta de percentual de desconto, todas as despesas, inclusive aquelas relativas a taxas, tributos e encargos sociais, que possam influir direta ou indiretamente no custo de execução dos serviços;

6.6. A licitante deverá utilizar, sempre que possível, na elaboração da proposta de percentual de desconto, a mão de obra, os materiais, as tecnologias e matérias primas existentes no local da execução dos serviços, desde que não se produzam prejuízos à eficiência na execução do objeto e que seja respeitado o limite do orçamento estimado para a contratação;

6.7. É de inteira responsabilidade da licitante obter dos órgãos competentes informações sobre a incidência ou não de tributos e taxas de qualquer natureza devidas para o serviço objeto desta licitação nos mercados interno e/ou externo, não se admitindo alegação de desconhecimento de incidência tributária ou outras correlatas;

6.8. Na proposta de percentual de desconto, a licitante deverá utilizar 02 (duas) casas decimais;

6.9. No valor orçado devem ser consideradas as taxas de Bonificação e Despesas Indiretas (BDI) e de Encargos Sociais.

6.9.1. As licitantes deverão discriminar todas as parcelas que compõem os percentuais de BDI e de Encargos Sociais acima (inciso II, §2º do artigo 18 do Decreto 7.581, de 11 de outubro de 2011, alterado pelo Decreto 8.080, de 20 de agosto de 2013).

6.10. Será admitida a subcontratação do objeto pela licitante Contratada até o limite de 30% (trinta por cento) do valor total da obra, com base na planilha de custos atualizada, observado o disposto no artigo 72 da Lei 8.666/93.

6.10.1. Não será admitida a subcontratação integral do objeto.

6.10.2. A autorização para subcontratação será analisada caso a caso pelo gestor do Contrato e deverá seguir o procedimento disposto na Portaria nº 226/2019 da SEINF, alterada pela Portaria nº 0130/2020, publicada no Diário Oficial do Município de 01 de abril de 2020.



EDITAL Nº 5391
RDC PRESENCIAL CPL Nº. 035/2020
PROCESSO Nº P164895/2020

F.L. | 15

6.10.3. A subcontratação de que trata esta cláusula não exclui a responsabilidade do contratado perante a PREFEITURA MUNICIPAL DE FORTALEZA - PMF quanto à qualidade técnica do serviço executado.

6.11. Para efeito de preenchimento das Planilhas de Quantidades e Preços, a licitante deverá observar o disposto no parágrafo único do art. 27 do Decreto 7.581 de 11/10/2011.

6.12. As propostas das empresas deverão ser apresentadas, obrigatoriamente, em moeda corrente brasileira e no idioma português.

7. DA ABERTURA E DO JULGAMENTO DA PROPOSTA DE PERCENTUAL DE DESCONTO

7.1. No local, dia e hora definidos no subitem 2.1 deste Edital, a Comissão permanente de Licitações - CPL, após ter recebido do representante legal de cada empresa licitante o invólucro contendo a PROPOSTA DE PERCENTUAL DE DESCONTO acompanhada dos documentos de seu credenciamento e das declarações, conforme previsto nos subitens 5.1 a 5.4 procederá ao que se segue:

- a) Conferência do credenciamento dos representantes legais mediante confronto do instrumento de credenciamento com seu documento de identificação;
- b) Abertura dos envelopes contendo as PROPOSTAS DE PERCENTUAL DE DESCONTO;
- c) Divulgação dos valores globais indicados em cada PROPOSTA DE PERCENTUAL DE DESCONTO;
- d) Verificação das PROPOSTAS DE PERCENTUAL DE DESCONTO quanto a eventuais discrepâncias, corrigindo-as da seguinte forma:
 - d.1) Entre valores grafados em algarismos e por extenso, prevalecerá o valor por extenso.
 - d.2) Entre o preço global das Planilhas de Quantidades e Preços, para a carta de apresentação da PROPOSTA DE PERCENTUAL DE DESCONTO prevalecerá o primeiro;
- e) Ordenamento das PROPOSTAS DE PERCENTUAL DE DESCONTO por ordem decrescente de vantajosidade;
 - e.1) A PROPOSTA DE PERCENTUAL DE DESCONTO de maior vantajosidade será a de MAIOR DESCONTO ofertado para a execução do objeto da licitação em questão.



EDITAL Nº 5391
RDC PRESENCIAL CPL Nº. 035/2020
PROCESSO Nº P164895/2020

F.L. |16

f) A Comissão Permanente de Licitações - CPL convidará, individual e sucessivamente as licitantes, de forma sequencial, a apresentar lances verbais, a partir do autor da proposta menos vantajosa, seguido dos demais;

f.1) A desistência da licitante em apresentar lances verbais, quando convocado, implicará sua exclusão da etapa de lances verbais e a manutenção do último preço por ele apresentado para efeito de ordenação das propostas, exceto no caso de ser o detentor da melhor proposta, hipótese em que poderá apresentar novos lances sempre que esta for coberta, observado o disposto na letra *h* abaixo (inciso III, artigo 19 do Decreto 7.581, de 11 de outubro de 2011, alterado pelo Decreto 8.080/2013, de 20 de agosto de 2013).

g) A apresentação de lances de cada licitante respeitará o intervalo mínimo de diferença de valores de 1%(um por cento) do valor da proposta inicial mais vantajosa, de acordo com o subitem e.1, em relação ao seu último lance;

h) Ao final da fase de lances será admitida a apresentação de lances intermediários. Serão considerados intermediários os lances iguais ou superiores ao menor já ofertado.

i) Os lances iguais serão classificados conforme a ordem de apresentação.

7.2. Não poderá haver desistência dos lances ofertados, sujeitando-se a licitante desistente às sanções previstas neste Edital;

7.3. Nos termos da Lei Complementar nº 123, de 14 de dezembro de 2006, considera-se empate aquelas situações em que a proposta apresentada pela microempresa ou empresa de pequeno porte seja igual ou até 10% (dez por cento) superior à proposta mais bem classificada.

7.3.1. Será assegurada a preferência de contratação a microempresas e empresas de pequeno porte, respeitado o seguinte:

7.3.1.1. Constatado o empate ficto dos valores da proposta de menor lance com microempresa ou empresas de pequeno porte, a Comissão Permanente de Licitações - CPL divulgará a ordem de classificação das propostas informando o empate dos preços apresentados;

7.3.1.2. A microempresa ou empresa de pequeno porte em empate ficto, observada a ordem de classificação e o disposto no subitem 7.3, será convocada para apresentar nova PROPOSTA DE PERCENTUAL DE DESCONTO obrigatoriamente abaixo daquela de maior desconto obtido;



EDITAL Nº 5391
RDC PRESENCIAL CPL Nº. 035/2020
PROCESSO Nº P164895/2020

F.L. |17

7.3.1.3. Na hipótese de não ocorrer o desempate da proposta da microempresa ou empresa de pequeno porte com aquela de maior desconto, em razão da não apresentação de nova oferta ou falta de comprovação de regularidade fiscal, a Comissão Permanente de Licitações - CPL convocará as licitantes remanescentes que por ventura se enquadrem na hipótese mencionada no subitem 7.3, na ordem de classificação, para o exercício do mesmo direito;

7.3.1.4. Nas licitações em que, após o exercício de preferência de que trata o subitem 7.3, esteja configurado empate em primeiro lugar, serão adotados os critérios de desempate previstos no art. 25 da Lei 12.462/2011.

7.3.1.4.1. Caso a Comissão Permanente de Licitações - CPL, venha a se valer do critério de desempate do inciso IV do mencionado artigo 25, o mesmo se realizará da seguinte forma:

7.3.1.4.1.1. Serão dispostas na urna de nº 1, tantas cédulas quantas forem as empresas empatadas, cada qual com a indicação do nome das licitantes em disputa.

7.3.1.4.1.2. Serão dispostas na urna de nº 2 uma cédula, com a palavra vencedor e tantas outras em branco quantas forem as empresas empatadas.

7.3.1.4.1.3. A Presidente da Comissão então procederá ao sorteio, retirando da urna de nº 1 o nome de uma empresa e da urna de nº 2 uma cédula, que indicará ser aquela empresa a vencedora ou não.

7.3.1.4.1.4. Caso não seja, na primeira extração, conhecida a vencedora, a Presidente deverá retirar outra cédula da urna de nº 1, seguida de outra da urna de nº 2, assim procedendo até que se conheça a empresa vencedora.

7.3.1.5. O critério de desempate ficto disposto neste item somente se aplicará quando a melhor oferta inicial não tiver sido apresentada por microempresa ou empresa de pequeno porte.

7.4. Encerrada a fase de lances, a COMISSÃO ordenará as propostas por ordem decrescente de vantajosidade e convocará a licitante que apresentou a proposta/lance mais



EDITAL Nº 5391
RDC PRESENCIAL CPL Nº. 035/2020
PROCESSO Nº P164895/2020

F.L. | 18

vantajosa para reelaborar e apresentar, por meio físico e eletrônico, os documentos elencados a seguir, com os respectivos valores adequados ao lance vencedor, no prazo de 1 (um) dia útil para os documentos referenciados nas alíneas “7.4.1. a 7.4.4” e 3 (três) dias úteis para o documento da alínea “7.4.5” do presente subitem:

7.4.1. Carta de apresentação da **PROPOSTA DE PERCENTUAL DE DESCONTO** (ANEXO III)

7.4.2. **PLANILHAS DE QUANTIDADES E PREÇOS;**

7.4.2.1. Para efeito de preenchimento das Planilhas de Quantidades e Preços, a licitante deverá observar o disposto no item 6.3.3.1 do Edital, bem como no parágrafo único do art. 27 do Decreto 7.581 de 11/10/2011 e não poderá:

7.4.2.1.1. Cotar preço unitário e global superior ao orçamento previamente estimado pelo Fundo Municipal de Educação – Infraestrutura, nos termos dos §§ 3º e 4º do art. 8º da Lei nº 12.462/2011, ou inexequível, ressalvado o disposto no subitem 7.6 deste Edital;

7.4.2.1.2. Deixar de apresentar preço unitário para um ou mais serviços ou contrariar as disposições do subitem 7.6 deste Edital.

7.4.3. **COMPOSIÇÕES DE BONIFICAÇÃO E DESPESAS INDIRETAS (BDI) E DAS TAXAS DE ENCARGOS SOCIAIS** incidentes para os serviços previstos nas Planilhas de Quantidades e Preços;

7.4.4. **CRONOGRAMA FÍSICO-FINANCEIRO PRELIMINAR** (ANEXO XII), com periodicidade de 30 (trinta) dias corridos, não se admitindo parcela na forma de pagamento antecipado, observando-se as etapas e prazos de execução estabelecido neste Edital e seus Anexos.

7.4.4.1. As medições serão sempre feitas a cada período de 30 (trinta) dias corridos. A periodicidade poderá ser inferior a um mês-calendário na primeira e na última medição, quando o início ou término das etapas dos serviços ocorrer no curso do mês; caso em que o cronograma será ajustado à situação;



7.4.4.2. O cronograma físico-financeiro estará também sujeito a ajustes em função de motivos de interesse do FME-INFRAESTRUTURA, desde que devidamente autuado em processo, contemporâneo à sua ocorrência (Art. 57 da Lei 8.666/93).

7.4.5. **PLANILHAS DE COMPOSIÇÃO ANALÍTICA DE PREÇOS UNITÁRIOS (CPU'S)** de todos os itens das Planilhas de Quantidades e Preços, conforme modelo constante no Anexo XI – MODELO DE PLANILHA DE COMPOSIÇÃO DE PREÇOS UNITÁRIOS – CPU;

7.4.6. Os prazos constantes acima poderão ser prorrogados uma única vez, salvo justificativas aceitas pela Comissão Permanente de Licitações - CPL.

7.5. Em caso de discrepâncias dos valores ofertados nos documentos elencados no subitem 7.4, a Comissão Permanente de Licitações - CPL procederá às correções da seguinte forma:

7.5.1. Entre o preço global das Planilhas de Quantidades e Preços e a Carta de Apresentação da PROPOSTA DE PERCENTUAL DE DESCONTO, prevalecerá o primeiro;

7.5.2. Entre valores grafados em algarismos e por extenso, prevalecerá o valor por extenso;

7.5.3. No caso de erro de multiplicação do preço unitário pela quantidade correspondente, o produto será retificado, mantendo-se inalterado o preço unitário e a quantidade;

7.5.4. No caso de erro de adição, a soma será retificada, mantendo-se inalteradas as parcelas;

7.5.5. O preço total da PROPOSTA DE PERCENTUAL DE DESCONTO será ajustado pela Comissão Permanente de Licitações - CPL, em conformidade com os procedimentos enumerados nas alíneas precedentes para correção de erros. O valor resultante consistirá no preço-corrigido global da PROPOSTA DE PERCENTUAL DE DESCONTO.

7.6. A Comissão Permanente de Licitações - CPL, reservadamente, verificará a conformidade do preço global da proposta mais vantajosa em relação ao orçamento previamente estimado para a contratação e sua conformidade com os requisitos deste instrumento convocatório, promovendo a desclassificação daquela que:



**EDITAL Nº 5391
RDC PRESENCIAL CPL Nº. 035/2020
PROCESSO Nº P164895/2020**

F.L. | 20

7.6.1. Contenha vícios insanáveis;

7.6.2. Não obedeça às especificações técnicas pormenorizadas definidas no instrumento convocatório;

7.6.3. Apresente preços manifestamente inexequíveis ou permaneçam acima do orçamento estimado para a contratação, inclusive nas hipóteses previstas no art. 6º da Lei nº 12.462, de 04 de agosto de 2011;

7.6.4. Não tenham sua exequibilidade demonstrada, quando exigido pela Comissão;

7.6.5. Apresente desconformidade com quaisquer outras exigências deste Edital, desde que insanáveis;

7.6.6. Apresente qualquer oferta de vantagem baseada em proposta das demais licitantes ou de qualquer outra natureza, inclusive financiamentos subsidiados ou a fundo perdido;

7.6.7. As propostas que não estejam em conformidade com os requisitos previstos neste Edital.

7.6.8. Serão consideradas inexequíveis as propostas com valores globais inferiores a 70% (setenta por cento) do menor dos seguintes valores:

7.6.8.1. Média aritmética dos valores das propostas superiores a cinquenta por cento do valor do orçamento previamente estimado pela Prefeitura Municipal de Fortaleza - PMF, constante nos autos do processo em epígrafe;

7.6.8.2. Valor do orçamento previamente estimado pelo Fundo Municipal de Educação – Infraestrutura (FME – I), constante nos autos do processo em epígrafe.

7.6.9. A Comissão Permanente de Licitações - CPL promoverá diligência de forma a conferir ao licitante a oportunidade de demonstrar a exequibilidade da sua proposta.



**EDITAL Nº 5391
RDC PRESENCIAL CPL Nº. 035/2020
PROCESSO Nº P164895/2020**

F.L. |21

7.6.9.1. Na hipótese de que trata o subitem acima a licitante deverá demonstrar que o valor da proposta é compatível com a execução do objeto licitado no que se refere aos custos dos insumos e aos coeficientes de produtividade adotados nas composições de custos unitários;

7.6.9.2. A análise de exequibilidade da proposta não considerará materiais e instalações a serem fornecidos pelo(a) licitante em relação aos quais ele renuncie à parcela ou à totalidade da remuneração, desde que a renúncia esteja expressa na proposta;

7.6.10. Para efeito de avaliação da economicidade da proposta, o valor máximo que a Prefeitura Municipal de Fortaleza - PMF admite pagar para a execução dos serviços objeto desta licitação é o global previamente estimado, devidamente corrigido de acordo com o seguinte critério:

7.6.10.1. Para fins de atualização dos valores do orçamento de referência para a data da apresentação das propostas, desde que transcorridos 12 (doze) meses da data-base, serão observados os critérios estabelecidos no item "Reajuste de Preços" constante da Minuta do Contrato – ANEXO VIII deste Edital;

7.6.10.2. O percentual de atualização do orçamento de referência será calculado até a 2ª (segunda) casa decimal, sem arredondamento. O valor resultante será o valor global do orçamento de referência atualizado.

7.6.11. Os preços unitários máximos que o FME-I admite pagar para a execução do objeto desta licitação são os definidos em seu orçamento de referência, devidamente corrigidos na forma presente no subitem 7.6.10.1;

7.6.11.1. No cálculo do valor da proposta poderão ser utilizados custos unitários diferentes daqueles previstos no Orçamento de referência do FME-I, desde que o valor global da proposta e o valor de cada etapa prevista no cronograma físico-financeiro seja igual ou inferior ao valor calculado a partir do sistema de referência utilizado.

7.6.11.2. Em situações especiais, devidamente comprovadas pelo(a) licitante em relatório técnico circunstanciado, desde que aprovado pela Comissão Permanente de Licitações - CPL, os valores



**EDITAL Nº 5391
RDC PRESENCIAL CPL Nº. 035/2020
PROCESSO Nº P164895/2020**

F.L. |22

das etapas do cronograma físico-financeiro poderão exceder o limite fixado no subitem dos relatórios técnicos circunstanciados.

7.6.11.3. Deverão ser feitos em duas partes, de modo a contemplar tanto o desdobramento dos custos unitários (diretos) quanto o das taxas de Bonificação e Despesas Indiretas (BDI) em relação aos respectivos valores estabelecidos no orçamento-base;

7.6.11.4. As alterações contratuais, sob alegação de falhas ou omissões em qualquer das peças, orçamentos, plantas, especificações, memoriais ou estudos técnicos preliminares do projeto básico não poderão ultrapassar, no seu conjunto, 10% (dez por cento) do valor total do contrato.

7.6.12. Caso o valor global da proposta e o valor de cada etapa prevista no cronograma físico-financeiro permaneçam acima do orçamento base elaborados pelo FME-I, e o relatório técnico circunstanciado não seja acatado pela Comissão Permanente de Licitações - CPL, haverá negociação com a licitante para adequar seus preços unitários aos preços correspondentes aos do orçamento base elaborado pelo FME-I, ajustando deste modo também o valor global da proposta, sob pena de desclassificação e convocação das licitantes remanescentes (§1º, artigo 42 do Decreto 7.581, de 11 de outubro de 2011, alterado pelo Decreto 8.080, de 20 de agosto de 2013).

7.6.12.1. Serão convocados as licitantes subsequentes em ordem de classificação quanto ao preço do primeiro colocado, mesmo após a negociação, quando o primeiro colocado for desclassificado por sua proposta permanecer acima do valor do orçamento previamente estimado.

7.7. Verificando-se, no curso da análise, o descumprimento de requisitos estabelecidos neste Edital e seus Anexos, a Proposta será desclassificada;

7.8. Sendo aceitável a proposta mais bem classificada, será verificado o atendimento das condições habilitatórias pelo(a) licitante que a tiver formulado mediante apresentação dos documentos de habilitação de acordo com as exigências estabelecidas no item 8 deste Edital.



EDITAL Nº 5391
RDC PRESENCIAL CPL Nº. 035/2020
PROCESSO Nº P164895/2020

F.L. |23

8. DA ORGANIZAÇÃO DOS DOCUMENTOS DE HABILITAÇÃO

8.1. Os DOCUMENTOS DE HABILITAÇÃO exigidos neste Edital e seus Anexos deverão ser apresentados pela licitante mais bem classificado após o julgamento da PROPOSTA DE PERCENTUAL DE DESCONTO, em uma única via, em invólucro opaco e lacrado, contendo as seguintes indicações no seu averso:

À

COMISSÃO PERMANENTE DE LICITAÇÕES DA PREFEITURA DE FORTALEZA - CPL

ENVELOPE II - DOCUMENTOS DE HABILITAÇÃO

RDC PRESENCIAL CPL Nº 035/2020

RAZÃO SOCIAL DA LICITANTE

Nº CNPJ (ou documento equivalente)

8.2. Todos os DOCUMENTOS DE HABILITAÇÃO poderão ser apresentados em original ou por qualquer processo de cópia autenticada por cartório competente ou publicação em órgão da imprensa oficial.

8.2.1. A falta de data ou assinatura nas declarações elaboradas pelo(a) próprio(a) licitante e na proposta poderá ser igualmente suprida pelo Representante Legal presente à sessão de abertura e julgamento se comprovadamente possuir poderes para esse fim.

8.3. Todas as folhas dos DOCUMENTOS DE HABILITAÇÃO deverão estar rubricadas pelo representante legal da licitante e numeradas sequencialmente, da primeira à última, de modo a refletir o seu número exato;

8.3.1. A eventual falta e/ou duplicidade de numeração ou ainda de rubrica nas folhas será suprida pelo representante credenciado ou por membro da CPL na sessão de abertura do respectivo invólucro, nos termos do presente Edital.

8.4. O ENVELOPE II - DOCUMENTOS DE HABILITAÇÃO deverá conter:

8.4.1. Carta de Apresentação dos DOCUMENTOS DE HABILITAÇÃO assinada, obrigatoriamente, pelo (a) representante legal da licitante, ou pela líder do consórcio, com as seguintes informações (ANEXO V):



8.4.1.1. Declaração da licitante de que não possui em seu quadro de pessoal empregados menores de 18 (dezoito) anos em trabalho noturno, perigoso ou insalubre, e menores de 16 (dezesseis) anos em qualquer trabalho, salvo na condição de aprendizes, a partir de 14 (quatorze) anos, nos termos do inciso XXXIII do art. 7º da Constituição Federal (Emenda Constitucional nº 20, de 1998).

8.4.1.2. Credenciamento do Representante Legal para assinatura do contrato.

8.4.2. Relação dos DOCUMENTOS DE HABILITAÇÃO

8.4.2.1. QUALIFICAÇÃO TÉCNICA

8.4.2.1.1. Termo de Indicação do Pessoal Técnico Qualificado, no qual os profissionais indicados pela licitante, para fins de comprovação de capacidade técnica, declarem que participarão, a serviço da licitante, da execução do objeto desta licitação. Este termo deverá ser firmado pelo representante da licitante com o ciente do profissional conforme ANEXO VII – TERMO DE INDICAÇÃO DE PESSOAL TÉCNICO QUALIFICADO;

8.4.2.1.2. A licitante, para fins de comprovação da qualificação técnica, deverá apresentar prova de Inscrição ou Registro junto ao Conselho Regional de Engenharia e Agronomia – CREA ou Conselho de Arquitetura e Urbanismo - CAU, devidamente atualizado, dentro do prazo de validade, no qual conste o(s) nome (s) de seu(s) responsável (eis) técnico(s).

8.4.2.1.3. **CAPACIDADE TÉCNICO-OPERACIONAL:** Comprovação de aptidão da empresa licitante para o desempenho de atividade pertinente e compatível em características, quantidades e prazos com o objeto desta licitação, que será feita mediante a apresentação de Atestado ou Certidão fornecido por pessoa jurídica de direito público ou privado, acompanhado da respectiva Certidão de Acervo Técnico (CAT), emitido pelo Conselho competente, por execução de obra ou serviço já concluído, de características semelhantes às do objeto do Edital, cujas parcelas mais relevantes são:

a) EXECUÇÃO DE ESTRUTURA METÁLICA PARA COBERTA, EM QUANTIDADE NÃO INFERIOR A 5.111,00 KG OU 490,00 M²;



- b) EXECUÇÃO DE ATERRO COM MATERIAL ARENOSO, EM QUANTIDADE NÃO INFERIOR A 971,00 M³;
- c) EXECUÇÃO DE PISO INDUSTRIAL, COM ESPESSURA MÍNIMA DE 12 MM, EM QUANTIDADE NÃO INFERIOR A 338,00 M²;
- d) EXECUÇÃO DE TELHA DE ALUMÍNIO, EM QUANTIDADE NÃO INFERIOR A 490,00 M²;
- e) EXECUÇÃO DE TINTA EPÓXI EM ESTRUTURA METÁLICA EM QUANTIDADE NÃO INFERIOR A 1.435,00 M².

8.4.2.1.4. **CAPACIDADE TÉCNICO-PROFISSIONAL:** Comprovação de que a empresa possui em quadro permanente, na data prevista para a entrega dos envelopes, profissional de nível superior ou outro devidamente reconhecido pelo Conselho competente, cujo nome deverá constar na Certidão de Acervo Técnico (CAT), emitido pelo respectivo Conselho, detentor de Atestado de Responsabilidade Técnica por execução de obra ou serviço já concluído, de características semelhantes às do objeto do Edital, cujas parcelas mais relevantes são:

- a) EXECUÇÃO DE ESTRUTURA METÁLICA PARA COBERTA;
- b) EXECUÇÃO DE ATERRO COM MATERIAL ARENOSO;
- c) EXECUÇÃO DE PISO INDUSTRIAL, COM ESPESSURA MÍNIMA DE 12 MM;
- d) EXECUÇÃO DE TELHA DE ALUMÍNIO;
- e) EXECUÇÃO DE TINTA EPÓXI EM ESTRUTURA METÁLICA.

8.4.2.1.4.1 Quando a CERTIDÃO DE ACERVO TÉCNICO emitida pelo conselho competente não explicitar com clareza os serviços objeto do Acervo Técnico, esta deverá vir acompanhada do seu respectivo Atestado, devidamente registrado e reconhecido pelo conselho competente.

8.4.2.1.4.2 Não serão aceitos CERTIDÕES DE ACERVO TÉCNICO ou ATESTADOS de Projeto, Fiscalização, Supervisão, Gerenciamento, Controle Tecnológico ou Assessoria Técnica de Obras.

8.4.2.1.4.3 No caso de o profissional de nível superior não constar da relação de responsáveis técnicos junto ao conselho competente, o acervo do profissional será aceito, desde que ele demonstre ser pertencente ao quadro permanente da empresa através de um dos seguintes documentos:

- a) Cópia autenticada da Carteira de Trabalho ou "FICHA/LIVRO DE REGISTRO DE EMPREGADOS" do Ministério do Trabalho, onde se identifiquem os campos de admissão



EDITAL Nº 5391
RDC PRESENCIAL CPL Nº. 035/2020
PROCESSO Nº P164895/2020

F.L. |26

e rescisão, juntamente com o Termo de Abertura do Livro de Registro de Empregados, quando se tratar de empregado ou;

- b) Cópia autenticada do CONTRATO SOCIAL ATUALIZADO, ou do ÚLTIMO ADITIVO DO CONTRATO, devidamente registrados na Junta Comercial, quando se tratar de sócio da empresa, ou por CERTIDÃO SIMPLIFICADA DA JUNTA COMERCIAL, onde conste essa informação ou;
- c) Cópia autenticada do CONTRATO DE PRESTAÇÃO DE SERVIÇO DOS PROFISSIONAIS junto à empresa, quando se tratar de prestador de serviço.

8.4.2.1.4.4. Entende-se, para fins deste Edital, como pertencente ao quadro permanente:

- a) Sócio;
- b) Diretor;
- c) Empregado;
- d) Responsável técnico;
- e) Profissional contratado.

8.4.2.1.4.4.1. A comprovação de vinculação dos profissionais deverá atender aos seguintes requisitos:

- a) Sócio: Contrato Social devidamente registrado no órgão competente;
- b) Diretor: cópia do Contrato Social, em se tratando de firma individual ou limitada, ou cópia da ata de eleição devidamente publicada na imprensa, em se tratando de sociedade anônima;
- c) Empregado: cópia atualizada da Carteira de Trabalho e Previdência Social – CTPS ou Contrato de Trabalho em vigor;
- d) Responsável Técnico: cópia da Certidão expedida pelo conselho competente da Sede ou Filial da licitante onde consta o registro do profissional como RT;
- e) Profissional contratado: contrato de prestação de serviço.

8.4.2.1.4.5 Deverá(ão) constar, preferencialmente, do(s) atestado(s) de capacidade técnico profissional, ou da(s) certidão(ões) expedida(s) pelo Conselho competente, em destaque, os seguintes dados:

- a) Data de início e término dos serviços;
- b) Local de execução;
- c) Nome do contratante e pessoa jurídica e da pessoa jurídica contratada;



EDITAL Nº 5391
RDC PRESENCIAL CPL Nº. 035/2020
PROCESSO Nº P164895/2020

F.L. |27

- d) Nome do(s) responsável(is) técnico(s), seu(s) título(s) profissional(is) e número(s) de registro(s) no Conselho competente;
- e) Especificações técnicas dos serviços e os quantitativos executados.

8.4.2.1.5. A LICITANTE/PROPONENTE deverá apresentar **Atestado de Visita Técnica**, expedido pelo FME-I, de que esta, através do seu Representante devidamente credenciado e pertencente ao quadro permanente da empresa, visitou a Contratante para entender a demanda e a tipologia dos projetos e serviços a serem contratados, tomando conhecimento de todos os aspectos que possam influir direta ou indiretamente na execução dos mesmos, até o 5º (quinto) dia útil anterior à data de abertura dos envelopes.

8.4.2.1.5.1. Para agendamento da visita ao FME-I a LICITANTE/PROPONENTE deve com a devida antecedência entrar em contato através dos telefones (85) 3105-1070, nos horários de 08h00minh às 12h00minh e das 13h00minh às 17h00minh. A visita deverá ser realizada até 05 (cinco) dias úteis anteriores à data para entrega dos documentos. Concluída a visita, será emitido o atestado acima referenciado.

8.4.2.1.5.2. **A empresa licitante, a seu critério, poderá declinar da visita, sendo, neste caso, necessário apresentar declaração assumindo, incondicionalmente, a RESPONSABILIDADE de executar os serviços em conformidade com todas as condições e exigências estabelecidas nesta licitação (ANEXO XVII).**

8.4.3 É de bom alvitre que os itens dos atestados que a licitante pretenda comprovar a Capacidade Técnica Operacional e/ou a Capacidade Técnica Profissional sejam destacados com caneta marca-texto no intuito de facilitar a conferência de atendimento e evitar possíveis inabilitações por não visualização.

8.4.3.1. Serão aceitas atestações de acervo técnico que contenham toda a abrangência da parcela de relevância, mesmo que a ordem da descrição não seja a mesma. Para o atendimento deverão ser observados os seguintes apontamentos:

- a) Acervos cuja descrição atenda parcialmente a parcela de relevância não serão contabilizados;



b) Para parcela de relevância que dependa de mais de um item de uma atestação para o seu inteiro atendimento: os itens que, somados, a atestam deverão estar destacados em conjunto e tais itens terão obrigatoriamente que pertencer a um mesmo grupo de serviço e se referir a um serviço similar ao da parcela.

8.4.3.2. Serão aceitas atestações de acervo técnico com nomenclatura diversa da requerida apenas quando se atender conjuntamente os três critérios expostos a seguir:

a) A licitante ter anexado a composição do serviço;

b) A licitante ter anexado a tabela oficial, evidenciando grupo e subgrupo aos quais o serviço encontra-se vinculado;

c) A licitante ter indicado o(s) sítio(s) na internet, no(s) qual(is) possa(m) ser conferidas as informações de similaridade dos serviços.

8.4.3.3. Serão aceitas atestações de acervo técnico com unidade diversa da requerida, desde que as informações constantes na atestação permitam a conferência do quantitativo exigido na unidade prevista. Para isso, a licitante deverá destacar as informações pertinentes a comprovação.

8.5. Sustentabilidade Ambiental

8.5.1 Em conformidade com o estabelecido no art. 4º, da Lei nº 12.462/2011, deverão ser obedecidas às condicionantes da Licença Ambiental aplicáveis à obra, bem como dos pareceres técnicos que subsidiaram suas emissões, incluindo, mas não se limitando a:

a) Resolução CONAMA nº 382/2006 - "Estabelece os limites máximos de emissão de poluentes atmosféricos para fontes fixas";

8.5.2. A verificação da HABILITAÇÃO das empresas participantes neste certame será feita mediante a apresentação dos seguintes documentos:

8.6.1. HABILITAÇÃO JURÍDICA

8.6.1.1. CERTIFICADO DE REGISTRO CADASTRAL (CRC) emitido pela Central de Licitações da Prefeitura de Fortaleza - CLFOR, no seu prazo de vigência, comprovando ser a licitante fornecedora do objeto desta licitação, ou DOCUMENTO EQUIVALENTE, de acordo com o disposto neste Edital:



EDITAL Nº 5391
RDC PRESENCIAL CPL Nº. 035/2020
PROCESSO Nº P164895/2020

F.L. |29

8.6.1.2. Cédula de identidade e registro comercial, no caso de empresário individual;

8.6.1.3. Ato constitutivo, estatuto ou contrato social em vigor (mais aditivos, se houver), devidamente registrado, em se tratando de sociedades comerciais e, no caso de sociedade por ações, acompanhado de documentos de eleição e posse de seus administradores;

8.6.1.4. Inscrição do contrato social no Registro Civil das Pessoas Jurídicas, no caso de sociedades simples, com indicação das pessoas naturais incumbidas da administração da sociedade, seus poderes e atribuições;

8.6.1.5. Decreto de autorização, em se tratando de empresa ou sociedade estrangeira em funcionamento no País e ato de registro ou autorização para funcionamento, expedido pelo órgão competente, quando a atividade assim o exigir.

8.6.1.6. Com relação aos Consórcios, **COMPROVAÇÃO DE COMPROMISSO PÚBLICO OU PARTICULAR** de constituição de Consórcio, subscrito pelos consorciados e **INDICAÇÃO DA EMPRESA RESPONSÁVEL PELO CONSÓRCIO** que deverá atender às condições de liderança, obrigatoriamente fixadas neste Edital.

8.6.2. QUALIFICAÇÃO ECONÔMICO-FINANCEIRA

8.6.2.1. **CERTIDÃO NEGATIVA DE DECRETAÇÃO DE FALÊNCIA, CONCORDATA, RECUPERAÇÃO JUDICIAL OU EXTRAJUDICIAL**, expedida por quem de competência na sede da pessoa jurídica, com data de expedição não superior a 90 (noventa) dias, quando não houver prazo de validade expresso no documento, ressalvados o disposto nos subitens seguintes:

8.6.2.1.1. Na ausência da certidão negativa, a licitante em recuperação judicial deverá comprovar a sua viabilidade econômica, mediante documento (certidão ou assemelhado) emitido pela instância judicial competente; ou concessão judicial da recuperação nos termos do art. 58 da Lei nº 11.101/2005. Ou homologação do plano de recuperação extrajudicial, no caso da licitante em recuperação extrajudicial, nos termos do art. 164, § 5º, da Lei nº 11.101/2005.



EDITAL Nº 5391
RDC PRESENCIAL CPL Nº. 035/2020
PROCESSO Nº P164895/2020

F.L. |30

8.6.2.1.2. A empresa em recuperação judicial/extrajudicial com recuperação judicial/plano de recuperação extrajudicial homologado deverá demonstrar os demais requisitos para habilitação econômico-financeira.

8.6.2.2. **BALANÇO PATRIMONIAL** e demonstrações contábeis do último exercício social, já exigíveis e apresentados na forma da lei, que comprovem a boa situação financeira da licitante, vedada a sua substituição por balancetes ou balanços provisórios, podendo ser atualizados por índices oficiais, quando encerrado há mais de 03 (três) meses da data de apresentação da proposta.

8.6.2.3. **No caso de sociedade por ações, o balanço deverá ser acompanhado da publicação em jornal oficial, em jornal de grande circulação e do registro na Junta Comercial.**

8.6.2.4. No caso da Licitante recém-constituída (há menos de 01 ano), deverá ser apresentado o balanço de abertura acompanhado dos termos de abertura e de encerramento devidamente registrados na Junta Comercial, constando ainda, no balanço, o número do Livro Diário e das folhas nos quais se acham transcrito ou a autenticação da junta comercial, devendo ser assinado por contador registrado no Conselho Regional de Contabilidade e pelo titular ou representante legal da empresa.

8.6.2.5. No caso de sociedade simples o balanço patrimonial deverá ser inscrito no Cartório de Registro Civil de Pessoas Jurídicas, assinado por contador registrado no Conselho Regional de Contabilidade e pelo titular ou representante legal da instituição, atendendo aos índices estabelecidos neste instrumento convocatório.

8.6.2.6. No caso das demais sociedades empresárias e empresa Individual, o balanço deverá ser acompanhado dos termos de abertura e de encerramento do Livro Diário, estes termos devidamente registrados na Junta Comercial – constando no balanço, o número do Livro Diário e das folhas nos quais se acham transcrito ou a autenticação da junta comercial, devendo tanto o balanço quanto os termos ser assinados por contador registrado no Conselho Regional de Contabilidade e pelo titular ou representante legal da empresa.



EDITAL Nº 5391
RDC PRESENCIAL CPL Nº. 035/2020
PROCESSO Nº P164895/2020

F.L. |31

8.6.2.7. **Serão aceitos o balanço patrimonial, demonstrações contábeis, termos de abertura e encerramento do livro Diário, transmitidos via SPED, acompanhados do recibo de entrega de escrituração contábil digital, respeitada a IN RFB vigente.**

8.6.2.8. **O balanço patrimonial apresentado deverá corresponder aos termos de abertura e encerramento do Livro Diário.**

8.6.2.9. **PATRIMÔNIO LÍQUIDO** não inferior a 10% (dez por cento) da estimativa de custos, devendo a comprovação ser feita relativamente à data de apresentação da proposta, através do balanço patrimonial.

8.6.2.10. **COMPROVAÇÃO DA BOA SITUAÇÃO FINANCEIRA** da licitante atestada por documento, assinado por profissional legalmente habilitado junto ao Conselho Regional de Contabilidade da sede ou filial da licitante, demonstrando que a empresa apresenta índice de Liquidez Geral (LG) maior ou igual a 1,0 (um vírgula zero), calculada conforme a fórmula abaixo:

$$LG = \frac{AC+ARLP}{PC+PELP} \geq 1,0$$

Onde:

AC: Ativo Circulante;

ARLP: Ativo Realizável a Longo Prazo;

PC: Passivo Circulante;

PELP: Passivo Exigível a Longo Prazo.

8.6.3. REGULARIDADE FISCAL E TRABALHISTA

8.6.3.1. A comprovação da regularidade Fiscal e Trabalhista se dará mediante a apresentação dos seguintes documentos:

8.6.3.1.1. Prova de inscrição da empresa no Cadastro Nacional de Pessoa jurídica – CNPJ com situação cadastral ATIVA;



**EDITAL Nº 5391
RDC PRESENCIAL CPL Nº. 035/2020
PROCESSO Nº P164895/2020**

F.L. |32

8.6.3.2. Prova de inscrição no Cadastro de Contribuintes Estadual ou do Distrito Federal ou Municipal, se houver relativo à sede da licitante, pertinente ao seu ramo de atividade e compatível com o objeto desta licitação;

8.6.3.3. PROVA DE REGULARIDADE PARA COM AS FAZENDAS FEDERAL, ESTADUAL E MUNICIPAL da sede ou filial da licitante, expedidos pelos órgãos abaixo relacionados e dentro dos seus períodos de validade, devendo os mesmos apresentar igualdade de CNPJ:

8.6.3.3.1. CERTIDÃO NEGATIVA DE DEBITOS RELATIVOS A CRÉDITOS TRIBUTÁRIOS FEDERAIS E À DÍVIDA ATIVA DA UNIÃO, OU EQUIVALENTE EXPEDIDA PELA RECEITA FEDERAL DO BRASIL E PROCURADORIA GERAL DA FAZENDA NACIONAL;

8.6.3.3.2. CERTIDÃO(DÕES) NEGATIVA DE DÉBITOS ESTADUAIS, OU EQUIVALENTE(S), EMITIDA(S) DE ACORDO COM AS REGRAS DE EMISSÃO DO ESTADO, SEDE DA LICITANTE;

8.6.3.3.3. CERTIDÃO(DÕES) NEGATIVA DE DÉBITOS MUNICIPAIS, OU EQUIVALENTE(S), EMITIDA(S) DE ACORDO COM AS REGRAS DE EMISSÃO DO MUNICÍPIO, SEDE DA LICITANTE;

8.6.3.3.4. CERTIFICADO DE REGULARIDADE DE SITUAÇÃO - CRS, OU EQUIVALENTE, perante o Gestor do Fundo de Garantia por Tempo de Serviço - FGTS, da jurisdição da sede ou filial da licitante, devendo o mesmo ter igualdade de CNPJ com os demais documentos apresentados na comprovação da regularidade fiscal e trabalhista, da sede da licitante;

8.6.3.3.5. PROVA DE INEXISTÊNCIA DE DÉBITOS INADIMPLIDOS PERANTE A JUSTIÇA DO TRABALHO, mediante a apresentação de Certidão Negativa, nos termos do Título VII-A da Consolidação das Leis do Trabalho, aprovada pelo Decreto-Lei nº 5.452, de 1º de maio de 1943.

8.6.4. A validade das certidões relativas à comprovação da Qualificação Econômico-Financeira e da Regularidade Fiscal e Trabalhista exigidas nos subitens 8.6.2 e 8.6.3 corresponderá ao prazo fixado nos próprios documentos.



**EDITAL Nº 5391
RDC PRESENCIAL CPL Nº. 035/2020
PROCESSO Nº P164895/2020**

F.L. |33

8.6.4.1. Caso as mesmas não contenham expressamente o prazo de validade, a Prefeitura Municipal de Fortaleza - MPF convencionou o prazo como sendo de 90 (noventa) dias, a contar da data de sua expedição, ressalvada a hipótese de a licitante comprovar que o documento tem prazo de validade superior ao convencionado, mediante juntada de norma legal pertinente;

8.6.5. Sendo ou não contribuinte, a licitante fica obrigado a apresentar as certidões, relacionados no subitem 8.6.3, deste Edital.

8.6.6. A comprovação de regularidade fiscal e trabalhista da empresa com enquadramento na categoria de microempresa ou empresa de pequeno porte somente será exigida para efeito de assinatura do contrato, observando os seguintes procedimentos:

8.6.6.1. Havendo alguma restrição na comprovação da regularidade fiscal e trabalhista, será assegurado o prazo de 05 (cinco) dias úteis, cujo termo inicial corresponderá, no momento que a proponente for declarada classificada em primeiro lugar (vencedora), para a regularização da documentação, pagamento ou parcelamento do débito e emissão de eventuais certidões negativas.

8.6.6.2. A não regularização da documentação no prazo previsto anteriormente implicará decadência do direito a contratação, sem prejuízo das sanções previstas neste Edital e no Regulamento, sendo facultado à Prefeitura Municipal de Fortaleza - PMF convocar, requerer e avaliar os documentos de habilitação da segunda classificada, e assim sucessivamente, para assinatura do contrato nas mesmas condições da primeira colocada, inclusive quanto ao preço, ou revogar a licitação.

8.7. Recebidos OS DOCUMENTOS DE HABILITAÇÃO, a Comissão Permanente de Licitações - CPL procederá ao que se segue:

8.7.1. Consulta "online", por meio do CNPJ, da Habilitação Jurídica, Regularidade Fiscal e trabalhista e Qualificação Econômico-Financeira da licitante detentor da proposta de percentual de desconto melhor classificada, podendo inclusive, fazer a consulta a outras dependências da Prefeitura Municipal de Fortaleza - PMF, via fax ou correio eletrônico, no caso do Sistema apresentar alguma falha.



EDITAL Nº 5391
RDC PRESENCIAL CPL Nº. 035/2020
PROCESSO Nº P164895/2020

F.L. |34

8.7.1.1. Caso o sistema acuse o vencimento de quaisquer dos documentos relacionados no subitem 8.6.2, proceder-se-á conforme preceituado no subitem 8.6.4, durante a sessão pertinente.

8.8. Se os DOCUMENTOS DE HABILITAÇÃO não estiverem completos e corretos, ou contrariarem qualquer dispositivo deste Edital e seus Anexos, a CPL considerará a licitante inabilitado.

8.9. Constatado o atendimento pleno às exigências editalícias a(s) licitante(s) será(ão) declarado(s) vencedor(es) do certame e, não havendo interposição de recurso, a Comissão Permanente de Licitações - CPL encaminhará o processo à Autoridade Superior, que deliberará acerca da adjudicação do objeto ao(s) vencedor(es), bem como quanto a homologação da licitação, procedendo, posteriormente, a remessa dos autos ao órgão requisitante/interessado para que seja o adjudicatário convocado a assinar o contrato;

8.10. Se a proposta ou lance de maior desconto não atender às exigências habilitatórias, serão requeridos e avaliados pela Comissão Permanente de Licitações - CPL a proposta ou o lance subsequente, verificando a sua aceitabilidade e a habilitação do participante, na ordem de classificação, e assim sucessivamente, até a apuração de uma proposta ou lance que atenda a este Edital.

9. DOS PEDIDOS DE ESCLARECIMENTOS, IMPUGNAÇÕES E RECURSOS

9.1. Os esclarecimentos de dúvidas quanto ao Edital e seus Anexos poderão ser solicitados, preferencialmente, via e-mail, licitacao@fortaleza.ce.gov.br, ou por correspondência dirigida a Comissão Permanente de Licitações da Prefeitura de Fortaleza - CPL, localizado na Rua do Rosário, 77 – Centro – Ed. Comte Vital Rolim – Sobreloja e Terraço, CEP: 60.055-090 ou via fax nº (085) 3252-1630, no horário comercial, de 2ª(segunda) a 6ª(sexta) feira, **até 05 (cinco) dias úteis anteriores à data fixada para abertura da licitação**. Os esclarecimentos prestados serão estendidos a todos os adquirentes do Edital e disponibilizados no site compras.fortaleza.ce.gov.br;

9.2. A impugnação do Edital e de seus Anexos deverá ser dirigida à Autoridade que assinou o Edital e protocolizada na Central de Licitação, localizada no endereço indicado no subitem



EDITAL Nº 5391
RDC PRESENCIAL CPL Nº. 035/2020
PROCESSO Nº P164895/2020

F.L. |35

precedente, de 2ª(segunda) a 6ª(sexta) feira, das 09h00min às 13h00min e das 14h00min às 18h00min, **até 05 (cinco) dias úteis anteriores à data fixada para abertura da licitação.**

9.2.1. Apresentada a impugnação, a mesma será respondida à interessada, dando-se ciência aos demais adquirentes do Edital antes da abertura dos ENVELOPES contendo as PROPOSTAS DE PERCENTUAL DE DESCONTO;

9.2.2. A impugnação feita tempestivamente pelo(a) licitante não o impedirá de participar do processo licitatório até o trânsito em julgado da decisão a ele pertinente, devendo, por conseguinte, entregar sua PROPOSTA DE PERCENTUAL DE DESCONTO à Comissão Permanente de Licitações - CPL, junto com as outras licitantes, na data, hora e local fixados no subitem 2.1 deste Edital.

9.3. Divulgada a decisão da CPL em face do ato de julgamento (declaração do vencedor), se dela discordar, a licitante terá o prazo de 05 (cinco) dias úteis para interpor recurso, contados a partir da data de intimação ou da lavratura da ata de habilitação;

9.3.1. A licitante que desejar apresentar recurso em face dos atos de julgamento da proposta ou da habilitação deverá manifestar imediatamente, após o término de cada sessão, a sua intenção de recorrer, mediante motivação com registro em ata pela Comissão Permanente de Licitações - CPL, sob pena de preclusão;

9.3.2. O prazo para apresentação de contrarrazões será o mesmo do recurso e começará imediatamente após o encerramento do prazo a que se refere o subitem 9.3;

9.3.3. É assegurada aos licitantes vista dos elementos indispensáveis à defesa de seus interesses.

9.4. O recurso deverá ser interposto junto à Comissão Permanente de Licitações - CPL e entregue, mediante protocolo, na sede desta central, no endereço indicado no subitem 9.1 deste Edital;



EDITAL Nº 5391
RDC PRESENCIAL CPL Nº. 035/2020
PROCESSO Nº P164895/2020

F.L. |36

9.4.1. O recurso poderá ser interposto via fax (085) 3252-1630, dentro do prazo regulamentar, desde que a licitante apresente o respectivo original, no Protocolo da Central de Licitação, respeitando o prazo recursal de 05 (cinco) dias úteis ;

9.4.2. As razões do recurso deverão ser dirigidas ao Fundo Municipal de Educação – Infraestrutura, do Município de Fortaleza, por intermédio da Comissão Permanente de Licitações - CPL, fazendo subir o recurso àquela autoridade que, neste caso, proferirá a decisão final do recurso dentro do prazo de 05 (cinco) dias úteis contados do seu recebimento;

9.4.3. Os arquivos eletrônicos com textos das razões e contrarrazões deverão ser enviados para o seguinte endereço eletrônico: licitacao@fortaleza.ce.gov.br

9.5. O acolhimento de recurso importará na invalidação apenas dos atos insuscetíveis de aproveitamento;

9.6. O recurso terá efeito suspensivo;

9.7. A impugnação ou o recurso interposto em desacordo com as condições deste Edital e seus Anexos não serão conhecidos;

9.8. Na contagem dos prazos estabelecidos neste Edital e seus Anexos, excluir-se-á o dia de início e incluir-se-á o do vencimento.

9.8.1. Os prazos previstos neste Edital e seus Anexos iniciam e expiram exclusivamente em dia de expediente no âmbito da Central de Licitações da Prefeitura de Fortaleza - CLFOR.

10. DO ENCERRAMENTO

10.1. Finalizada a fase recursal e definido o resultado de julgamento, a Comissão Permanente de Licitações - CPL poderá negociar condições mais vantajosas com o primeiro colocado;

10.2. Exaurida a negociação, o procedimento licitatório será encerrado e encaminhado a Autoridade Superior – Fundo Municipal de Educação – Infraestrutura, que poderá:

- a) determinar o retorno dos autos para saneamento de irregularidades que forem supríveis;



EDITAL Nº 5391
RDC PRESENCIAL CPL Nº. 035/2020
PROCESSO Nº P164895/2020

F.L. |37

- b) anular o procedimento, no todo ou em parte, por vício insanável;
- c) revogar o procedimento por motivo de conveniência e oportunidade; ou
- d) adjudicar o objeto e homologar a licitação em ato único e encaminhar os autos ao órgão requisitante/interessado para que esse convoque o adjudicatário para assinatura do contrato.

10.2.1. Encerrada a licitação, a Comissão Permanente de Licitações - CPL divulgará no sítio **compras.fortaleza.ce.gov.br** e **DOM** os atos de adjudicação do objeto e de homologação do certame.

11. DO PRAZO CONTRATUAL E DO LOCAL DA PRESTAÇÃO DOS SERVIÇOS

11.1 **O prazo de vigência será de 09 (nove) meses**, contado a partir da assinatura do contrato, e **o prazo de execução será de 06 (seis) meses**, contado do recebimento da ordem de serviço. Será admitida a prorrogação nos termos da Lei, mediante termo aditivo.

11.2. O prazo para início da obra pela Contratada é de até 03 (três) dias úteis contados do recebimento da Ordem de Serviço.

11.2.1. A expedição da Ordem de Serviço Inicial somente se efetivará após a publicação do extrato do contrato no Diário Oficial do Município e da entrega das “Garantias de Cumprimento do Contrato e de Riscos de Engenharia”.

11.3. A eventual prorrogação do prazo de vigência somente será admitida nas condições estabelecidas no parágrafo 1º, incisos I a VI do art. 57 da Lei 8.666/93;

11.4. Os serviços serão executados nos locais indicados pela Administração.

12. DOS PAGAMENTOS

12.1. Os pagamentos serão efetuados mediante a entrega dos seguintes documentos, que serão retidos pela Contratante:

- a) Nota fiscal /fatura emitida com base nos serviços realizados;
- b) Cópia da folha de pagamento referente exclusivamente aos segurados prestadores de mão de obra de que trata a nota fiscal /fatura, ou folha de pagamento normal com indicações desses segurados;



- c) Cópia autenticada da guia de recolhimento das contribuições incidentes sobre a remuneração dos segurados, de que trata a letra “b” acima devidamente quitada por instituição bancária;
- d) Certidão Conjunta Negativa de Débito, referente à quitação de tributos e contribuições Federais, ou equivalente, expedida pela Procuradoria Geral da Fazenda Nacional e Receita Federal do Brasil, apresentando igualdade de CNPJ;
- e) Cópia autenticada da prova de regularidade com as Fazendas Estadual e Municipal;
- f) Cópia autenticada do Certificado de Regularidade de Situação - CRS do FGTS da jurisdição da sede ou filial da Contratada, devendo o mesmo ter igualdade de CNPJ com os demais documentos apresentados;
- g) Prova de inexistência de débitos inadimplidos perante a Justiça do Trabalho, mediante a apresentação de Certidão Negativa, nos termos do Título VII-A da Consolidação das Leis do Trabalho, aprovada pelo Decreto-Lei nº 5.452, de 1º de maio de 1943.

12.1.1. Toda a documentação exigida deverá ser apresentada em original ou por qualquer processo de reprografia, obrigatoriamente autenticada em cartório. Caso esta documentação tenha sido emitida pela internet, só será aceita após a confirmação de sua autenticidade.

12.2. Os pagamentos serão feitos em parcelas mensais, até o último dia útil do mês subsequente ao da realização dos serviços, com base nos certificados de medições realizados, após as conferências e autorizações, segundo as exigências administrativas em vigor.

12.2.1. Somente serão pagas as obras/serviços, efetivamente, executadas e materiais, efetivamente, aplicados;

12.2.2. O primeiro pagamento só será feito após a apresentação ao órgão ou entidade licitadora da documentação referente a licenças, seguros, alvarás e matrícula da obra no CREA e no INSS.

12.2.3. Os valores referentes às obras/serviços que forem rejeitados, relativos a uma medição, serão retidos e só serão pagos após a CONTRATADA refazê-los.



EDITAL Nº 5391
RDC PRESENCIAL CPL Nº. 035/2020
PROCESSO Nº P164895/2020

F.L. |39

12.2.4. Os faturamentos da CONTRATADA deverão se referir aos serviços realizados do primeiro ao último dia de cada mês-calendário e deverão ser apresentados após a aprovação da Medição e Emissão da Nota de Empenho da Despesa.

12.3. Os pagamentos serão efetuados após a verificação da Regularidade Fiscal e Trabalhista da Contratada.

12.4. De conformidade com o que determina a Circular nº 3290, de 05/09/2005, do Banco Central do Brasil, a CONTRATADA deverá informar no documento hábil de cobrança o nome completo da pessoa jurídica ou física, o CNPJ ou CPF, nome do Banco, nº da Agência e nº da conta para depósito, pela CONTRATANTE, do crédito a que a CONTRATADA tem direito. Os dados retromencionados, obrigatoriamente, deverão ser da mesma pessoa física ou jurídica contratada.

12.5. Respeitadas as condições previstas no Contrato, em caso de atraso de pagamento, motivado pela CONTRATANTE, o valor a ser pago será atualizado financeiramente desde a data prevista para o pagamento até a do efetivo pagamento, tendo como base o Índice Nacional de Preços ao Consumidor Amplo – IPCA, pro rata tempore, mediante a aplicação da seguinte fórmula:

$$AF = [(1 + IPCA/100) N/30 - 1] \times VP$$

onde:

AF = Atualização Financeira;

IPCA = Percentual atribuído ao Índice Nacional de Preços ao Consumidor Amplo;

N = Número de dias entre a data prevista para o pagamento e a do efetivo pagamento;

VP = Valor da parcela a ser paga.

12.6. É vedada a antecipação de pagamento sem a correspondente contraprestação do serviço, contudo, na hipótese de se verificar a necessidade de algum estorno ou ajuste nas medições subsequentes ao efetivo pagamento, o benefício auferido pela Contratada será deduzido dos créditos que a contratada fizer jus.

12.6.1. Na eventualidade de antecipação de pagamento incidirá sobre a parcela líquida uma atualização financeira em favor do Fundo Municipal de Educação – Infraestrutura, mediante adoção da fórmula e índices tratados acima.



EDITAL Nº 5391
RDC PRESENCIAL CPL Nº. 035/2020
PROCESSO Nº P164895/2020

F.L. |40

12.7. Eventuais acertos no boletim de medição a favor da CONTRATANTE, ocorridos após a liquidação do pagamento, serão efetuados nos créditos que a CONTRATADA fizer jus, incidindo sobre a parcela líquida uma atualização financeira em favor da CONTRATANTE, mediante aplicação da fórmula e índices tratados acima;

12.8. A CONTRATANTE fará a retenção, com repasse ao Órgão Arrecadador, de qualquer tributo ou contribuição determinada por legislação específica, sendo que a CONTRATANTE se reserva o direito de efetuar-la ou não nos casos em que for facultativo;

12.9. As empresas dispensadas de retenções, deverão entregar a declaração, anexa ao documento de cobrança, a que se refere a IN RFB Nº 1234, de 11 de Janeiro de 2012, em duas vias, assinadas pelo representante legal, além de informar sua condição no documento fiscal, inclusive o enquadramento legal, sob pena de se não o fizerem, se sujeitarão à retenção do imposto de renda e das contribuições sobre o valor total do documento fiscal.

12.10. O pagamento relativo à última etapa será efetuado após o recebimento definitivo do serviço.

12.11. Considerar-se-á como “data de conclusão das obras/serviços”, para contagem de prazo, a da emissão pela CONTRATANTE do respectivo “Termo de Aceite e Recebimento Definitivo das Obras/Serviços”.

12.12. A CONTRATANTE poderá sustar o pagamento de qualquer fatura apresentada pela CONTRATADA, no todo ou em parte, nos seguintes casos:

- a) Execução defeituosa dos serviços;
- b) Descumprimento de obrigação relacionada com os serviços contratados;
- c) Débitos da CONTRATADA para com a CONTRATANTE, quer proveniente da execução do Contrato decorrente desta licitação, quer de obrigações de outros Contratos;
- d) Não cumprimento de obrigação contratual, hipótese em que o pagamento ficará retido até que a CONTRATADA atenda à cláusula infringida;
- e) Obrigações da CONTRATADA com terceiros que, eventualmente, possam prejudicar a CONTRATANTE; e
- f) Paralisação dos serviços por culpa da CONTRATADA.



EDITAL Nº 5391
RDC PRESENCIAL CPL Nº. 035/2020
PROCESSO Nº P164895/2020

F.L. |41

12.13. O Contrato a ser celebrado se adequará de pronto às condições que vierem a ser baixadas pelo poder Executivo ou Legislativo, no tocante à política econômica brasileira, se delas divergentes.

12.14. A PMF no ato de cada pagamento fará a retenção do Imposto Sobre Serviços de Qualquer Natureza - ISSQN incidente sobre o valor da Nota Fiscal/Fatura, responsabilizando-se pelo recolhimento dos valores efetivamente retidos.

12.15. Só caberá pagamento por serviços acrescidos ou realizados antecipadamente quando previamente autorizados ou determinados por escrito pelo titular do órgão ou entidade licitadora.

12.16. O pagamento da Administração local deverá ser feito proporcionalmente à execução financeira dos serviços.

12.17. Embora haja ocasiões, como no início de obra, em que se justifique que a razão entre o valor da administração local e o valor global executado na citada ocasião ultrapasse o percentual previsto contratualmente para o item, deverá, no menor tempo possível, ser reestabelecida a aderência da razão entre o acumulado de administração local e o acumulado global aos patamares estabelecidos no contrato.

12.18. Quando o desempenho for comprometido por medidas unilaterais da contratada, ou seja, recessos, férias coletivas ou qualquer outra medida que ocasione diminuição injustificada das frentes de serviços, o valor da administração local poderá ser revista pela equipe de fiscalização.

13. DO REAJUSTAMENTO DE PREÇOS

13.1. O preço contratual poderá ser reajustado mediante expressa e fundamentada manifestação da parte interessada, nos termos e condições estabelecidos na minuta do Contrato que representa o ANEXO VIII deste Edital.

13.2. Os preços contratuais serão reajustados após 12 (doze) meses, a contar da data de apresentação da proposta de percentual de desconto, pela variação de índices setoriais nacionais, calculados pela Fundação Getúlio Vargas, e publicados na seção de Índices Econômicos da revista "Conjuntura Econômica", pela fórmula a seguir relacionada:



EDITAL Nº 5391
RDC PRESENCIAL CPL Nº. 035/2020
PROCESSO Nº P164895/2020

F.L. | 42

R = FATOR * V

R = VALOR DO REAJUSTE PROCURADO

V = VALOR CONTRATUAL DOS SERVIÇOS A SEREM REAJUSTADOS

FATOR = (I-Io)/Io

I = ÍNDICE VIGENTE NA DATA DE REAJUSTE DA PROPOSTA

Io = ÍNDICE DO MÊS DA DATA DE APRESENTAÇÃO DA PROPOSTA

REAJUSTES CONTRATUAIS - ÍNDICES SETORIAIS DE REFERÊNCIA	
TERRAPLENAGEM	OBRAS DE ARTE ESPECIAIS
PAVIMENTAÇÃO	CONSULTORIA (Supervisão e Projetos)
DRENAGEM	SINALIZAÇÃO HORIZONTAL
PAVIMENTOS CONCRETO CIMENTO PORTLAND	CONSERVAÇÃO RODOVIÁRIA
LIGANTES BETUMINOSOS	OBRAS DE ARTE ESPECIAIS (Sem Aço)
IGP – DI	ÍNDICE NACIONAL DA CONSTRUÇÃO CIVIL
VERGALHÕES E ARAMES DE AÇO CARBONO	PRODUTOS SIDERÚRGICOS
PRODUTOS DE AÇO GALVANIZADO	SINALIZAÇÃO VERTICAL
ASFALTO DILUÍDO	CIMENTO ASFÁLTICO PETRÓLEO (CAP 7 e 20)
EMULSÕES (RR1C E RR2C)	ADMINISTRAÇÃO LOCAL
MOBILIZAÇÃO E DESMOBILIZAÇÃO	OBRAS COMPLEMENTARES E MEIO AMBIENTE

EDITAL Nº 5391
RDC PRESENCIAL CPL Nº. 035/2020
PROCESSO Nº P164895/2020

F.L. | 43

ÍNDICE DE EMULSÃO ASFÁLTICA MODIFICADO	ÍNDICE DE ASFALTO MODIFICADO POR POLÍMERO
ÍNDICE DE EMULSÃO ASFÁLTICA DE IMPRIMAÇÃO	ÍNDICE DE ASFALTO BORRACHA

Tabela - Índices de Referência para Reajuste do Preços

13.3. Os reajustamentos acompanharão o desempenho no índice setorial. Quando o índice obtiver um desempenho crescente será passível de acréscimo, quando obtiver um desempenho decrescente, será passível de decréscimo.

13.4. A CONTRATADA deverá protocolar a solicitação de reajuste após aniversário da proposta, no prazo limite máximo de 30 (trinta) dias posterior à divulgação do índice de reajustamento.

13.5. A concessão de reajustamento estará condicionada à solicitação formal do contratado, restando sem direito à atualização pelo novo índice no período descoberto pela solicitação.

13.6. Somente ocorrerá este reajuste para as parcelas que ultrapassem o período mencionado e caso o adimplemento da obrigação das parcelas a realizar não estejam atrasadas por culpa da CONTRATADA conforme cronograma físico aprovado pela fiscalização da CONTRATANTE.

13.7. Em caso de atraso na execução dos serviços atribuível à CONTRATADA, os PREÇOS contratuais serão reajustados pela fórmula estabelecida no item acima, obedecendo-se os seguintes critérios:

- a) Se os índices aumentarem, prevalecerão aqueles vigentes nas datas em que as etapas dos serviços seriam realizadas de conformidade com o programado no cronograma físico-financeiro; e
- b) Se os índices diminuírem, prevalecerão aqueles vigentes nas datas em que os serviços forem executados.

13.8. No caso de atraso ou não divulgação do índice de reajustamento, o CONTRATANTE pagará à CONTRATADA a importância calculada pela última variação conhecida, liquidando a diferença correspondente tão logo seja divulgado o índice definitivo.



EDITAL Nº 5391
RDC PRESENCIAL CPL Nº. 035/2020
PROCESSO Nº P164895/2020

F.L. |44

13.9. Caso o índice estabelecido para reajustamento venha a ser extinto ou de qualquer forma não possa mais ser utilizado, será adotado em substituição o que vier a ser determinado pela legislação então em vigor.

13.10. Na ausência de previsão legal quanto ao índice substituto, as partes elegerão novo índice oficial, para reajustamento do preço do valor remanescente.

13.11. O preço estipulado será alterado quando ocorrer acréscimo ou supressão de serviços por conveniência do FME-INFRAESTRUTURA, respeitando-se os limites previstos em lei e quando comprovado o desequilíbrio econômico-financeiro do Contrato.

13.12. A diferença percentual entre o valor global do contrato e o obtido a partir dos custos unitários do orçamento estimado pela administração pública não poderá ser reduzida, em favor do contratado, em decorrência de aditamentos contratuais que modifiquem a composição orçamentária.

14. DA FONTE DE RECURSOS

14.1. O julgamento por maior desconto terá como referência o preço estimado no orçamento constante do processo em epígrafe.

14.2. A despesa decorrente desta licitação correrá à conta de dotação consignada ao orçamento:
- Projeto/Atividade: 24902.12.368.0042.1226.0007, Elemento de despesa: 44.90.51 e Fonte de Recursos: 0 1.111.0000.00.00.

15. DAS OBRIGAÇÕES DA ADJUDICATÁRIA

15.1. Além das obrigações legais, regulamentares e das demais constantes deste Instrumento e seus Anexos, responsabiliza-se, ainda, a licitante:

- a) Pela inexecução, mesmo que parcial, do objeto contratado;
- b) Perante a CONTRATANTE ou terceiros, pelos danos ou prejuízos causados, por ação ou omissão, erro ou imperícia, vício ou defeito, na condução ou execução do objeto deste Edital;
- c) Pelo eventual acréscimo dos custos do Contrato quando, por determinação da autoridade competente e motivada pela CONTRATADA, as obras/serviços forem embargadas ou tiverem a sua execução suspensa;



**EDITAL Nº 5391
RDC PRESENCIAL CPL Nº. 035/2020
PROCESSO Nº P164895/2020**

F.L. |45

- d) Pelos efeitos decorrentes da inobservância ou infração de quaisquer condições deste Edital;
- e) Pelo pagamento dos encargos e tributos incidentes sobre a execução do objeto deste Edital.

15.1.1. A contratada obriga-se, ainda, a entregar no Fundo Municipal de Educação – Infraestrutura, antes da assinatura do Contrato, “Garantia de Cumprimento do Contrato”, com prazo de vigência igual ao do contrato, numa das seguintes modalidades, no valor de 5% (cinco por cento) do valor global da contratação:

15.1.1.1. Caução em dinheiro;

15.1.1.2. Títulos da Dívida Pública, desde que emitidos pelo Tesouro Nacional e custodiados na CETIP – Central de Custódia e Liquidação Financeira de Títulos, sob a fiscalização do Banco Central do Brasil, ou junto a instituições financeiras, sob as regras do SELIC – Sistema Especial de Liquidez e Custódia de Títulos Públicos Federais. Devem, ainda, ser revestidos de liquidez livremente negociados no mercado de valores mobiliários, e, ainda, sua titularidade estar gravada em nome da empresa Contratada;

15.1.1.3. Fiança bancária (Modelo – ANEXO VI);

15.1.1.4. Seguro – garantia:

15.2. A adjudicatária terá o prazo de até 05 (cinco) dias corridos, após formalmente convidada, para assinar o Contrato, que obedecerá ao modelo ANEXO VIII deste Edital;

15.2.1. O prazo de que trata o subitem acima poderá ser prorrogado uma única vez, por igual período, quando solicitado pela adjudicatária durante o seu transcurso, desde que a justificativa seja aceita pelo FME-I.

15.3. Se a adjudicatária não assinar o instrumento contratual no prazo estabelecido no subitem precedente, estará sujeita às penalidades previstas neste Edital;

15.4. A contratada deverá manter situação regular junto ao Cadastro de Fornecedores da Central de Licitações da Prefeitura de Fortaleza - CLFOR.



**EDITAL Nº 5391
RDC PRESENCIAL CPL Nº. 035/2020
PROCESSO Nº P164895/2020**

F.L. |46

15.5. A CONTRATADA apresentará, após a assinatura do contrato e antes da emissão da Ordem de Serviço, apólices de seguro dos serviços (Seguros de Riscos de Engenharia e de Responsabilidade Civil Geral), em favor da CONTRATANTE, com valor (importância segurada) e prazo de vigência, não inferiores aos deste Contrato;

a) A CONTRATADA fica obrigada a manter a validade de Garantia de Seguro de Riscos de Engenharia e de Responsabilidade Civil Geral até a expedição, pela CONTRATANTE, do Termo de Recebimento Definitivo.

15.5.1. Na apólice mencionada deverão constar, no mínimo, as seguintes informações:

15.5.1.1. Número completo da licitação ou, quando se tratar de aditamento, o número do Contrato; e o número do Processo.

15.5.1.2. Objeto a ser contratado, especificado neste Edital;

15.5.1.3. Localidade do risco, destacando o nome da(s) obra(s) onde será executado o objeto licitado;

15.5.1.4. Nome e número do CNPJ do emitente (seguradora);

15.5.1.5. Nome e número do CNPJ da CONTRATADA (contratante da apólice).

15.5.2. O valor segurado deverá ser corrigido toda vez que incidir correspondente correção no montante contratual. Do mesmo modo, se houver prorrogação do prazo contratual a vigência da apólice deverá ser prorrogada por igual período.

15.5.3. A apólice supracitada deverá ser entregue acompanhada da cópia do comprovante de pagamento do prêmio tarifário total ou parcelado. Neste caso, o comprovante de pagamento de cada parcela, tão logo seja efetuado, deverá ser remetido à Contratante, sob pena de aplicação das cominações previstas neste instrumento.

15.5.4. A CONTRATADA fica obrigada a manter a validade da apólice até a expedição, pela CONTRATANTE, do Termo de Recebimento Definitivo.



**EDITAL Nº 5391
RDC PRESENCIAL CPL Nº. 035/2020
PROCESSO Nº P164895/2020**

F.L. |47

15.5.5. Ocorrendo a rescisão unilateral ou injustificada do Contrato, a Contratante poderá executar a garantia prestada pela CONTRATADA.

15.6. Acrescido o valor inicial do contrato e/ou prorrogado o seu prazo, a CONTRATADA apresentará as garantias complementares, no mesmo percentual e/ou prazo, no ato da assinatura do correspondente Termo Aditivo.

15.7. A garantia quando prestada em dinheiro, respeitadas as demais condições contratuais, será liberada e acrescida do valor correspondente à remuneração do Índice Nacional de Preços ao Consumidor Amplo – IPCA, pro rata tempore, conforme dispõe o §4º, do art.56 da Lei Federal nº 8.666/1993.

15.7.1. Quando for oferecida pela CONTRATADA garantia sob a forma de seguro, a execução do mesmo estará vinculada aos atos praticados pela CONTRATADA, que lhe derem causa, cabendo à FISCALIZAÇÃO providenciar a notificação extrajudicial da CONTRATADA para cumprimento de suas obrigações, no prazo de 48 (quarenta e oito) horas. No caso do não comparecimento da CONTRATADA para o adimplemento de suas obrigações, a notificação extrajudicial deverá ser enviada à seguradora juntamente com o pedido de pagamento da apólice.

15.8. Ocorrendo a rescisão unilateral e injustificada do Contrato, nos termos ajustados no subitem precedente, a CONTRATANTE reterá a garantia prestada pela CONTRATADA e, após o competente processo administrativo, para apuração dos danos e prejuízos que sofreu, ressarcir-se-á do valor correspondente apurado, inclusive o pertinente a quaisquer multas aplicadas. Caso o valor da garantia prestada seja insuficiente para cobrir os danos, os prejuízos e as multas, a diferença será cobrada judicialmente;

15.8.1. Ressalvados os casos previstos no subitem precedente do Contrato, a garantia será liberada até 60 (sessenta) dias após a data da emissão do “Termo de Recebimento Definitivo”, mediante requerimento da CONTRATADA e, desde que, cumpridas todas as obrigações contratuais

15.9. É facultado à Comissão Permanente de Licitações - CPL, quando a licitante adjudicatário não cumprir as condições deste Edital e seus Anexos, não apresentar a garantia de execução do



EDITAL Nº 5391
RDC PRESENCIAL CPL Nº. 035/2020
PROCESSO Nº P164895/2020

F.L. |48

contrato, não assinar o Contrato ou não aceitar ou retirar o instrumento equivalente no prazo e condições estabelecidas:

15.9.1. Revogar a licitação, sem prejuízo da aplicação das cominações previstas no art. 47 da Lei 12.462/2011 e neste Edital;

15.9.2. Convocar as licitantes remanescentes, na ordem de classificação, para a celebração do Contrato nas mesmas condições ofertadas pelo(a) licitante vencedor.

15.9.2.1. Na hipótese de nenhum das licitantes aceitar a contratação nos termos do subitem acima, a CPL poderá convocar as licitantes remanescentes, na ordem de classificação, para a celebração do contrato nas condições ofertada por estes, desde que o respectivo valor seja igual ou inferior ao orçamento estimado para a contratação, inclusive quanto aos preços atualizados nos termos deste Edital.

16. DAS SANÇÕES ADMINISTRATIVAS

16.1. No caso de inadimplemento de suas obrigações, a contratada estará sujeita, sem prejuízo das sanções legais nas esferas civil e criminal, às seguintes penalidades:

I. Advertência;

II. Multas, estipuladas na forma a seguir:

a) 0,03% (três centésimos por cento) do valor total da nota de empenho, para cada dia de atraso na execução. Decorridos 30 (trinta) dias em atraso o Contratante poderá decidir pela continuidade da multa ou pela rescisão, em razão da inexecução total;

b) 0,06% (seis centésimos por cento) por dia sobre o valor do fato ocorrido, para ocorrências de atrasos em qualquer outro prazo previsto neste instrumento, não abrangido pelas demais alíneas;

c) 1,0% (um por cento) sobre o valor global atualizado do contrato, quando ocorrer a postergação da execução de serviços, em desacordo com o previsto no cronograma físico-financeiro, sem o consentimento da Contratante;

d) 5,0% (cinco por cento) sobre o valor global atualizado do contrato, pela não manutenção das condições de habilitação e qualificação exigidas no instrumento convocatório;

e) 10,0% (dez por cento) sobre o valor global do contrato, nas hipóteses de recusa na assinatura, rescisão por inexecução – caracterizando-se quando houver reiterado



**EDITAL Nº 5391
RDC PRESENCIAL CPL Nº. 035/2020
PROCESSO Nº P164895/2020**

F.L. |49

descumprimento de obrigações assumidas – entrega inferior a 50% (cinquenta por cento) do quantitativo registrado, atraso superior ao prazo limite de trinta dias, estabelecido na alínea “a”, ou os serviços forem prestados fora das especificações constantes do Projeto Básico e da proposta da contratada.

III. Suspensão temporária de participação em licitação e impedimento de contratar com a Administração, por prazo não superior a 5 (cinco) anos.

IV. Declaração de inidoneidade para licitar ou contratar com o Município de Fortaleza enquanto perdurarem os motivos determinantes da punição ou até que seja promovida a reabilitação perante a própria autoridade que aplicou a penalidade, que será concedida sempre que o contratado ressarcir o Município de Fortaleza pelos prejuízos resultantes e após decorrido o prazo da sanção aplicada com base no inciso anterior.

16.2 – O valor correspondente a qualquer multa aplicada à contratada, garantida a observância dos princípios do contraditório e da ampla defesa, poderá ser descontado de acordo com o item seguinte, ou ainda, a critério do órgão participante, via Documento de Arrecadação Municipal – DAM, em até 15 (quinze) dias após o recebimento da notificação, ficando a contratada obrigada a comprovar o recolhimento mediante a apresentação da cópia do referido documento. O DAM poderá ser obtido no sítio da Secretaria de Finanças do Município de Fortaleza – SEFIN, www.sefin.fortaleza.ce.gov.br.

16.2.1. Se a multa for de valor superior ao valor da garantia prestada, além da perda desta, responderá a Contratada pela sua diferença, a qual será descontada dos pagamentos eventualmente devidos pela Administração ou ainda, quando for o caso, cobrada judicialmente.

16.3. Decorrido o prazo de 15 (quinze) dias para o recolhimento da multa, o débito será acrescido de 1% (um por cento) de mora por mês/fração, inclusive referente ao mês da quitação/consolidação do débito, limitado o pagamento com atraso em até 60 (sessenta) dias após a data da notificação, e, após este prazo, o débito será cobrado judicialmente.

16.4. As multas não têm caráter indenizatório e seu pagamento não eximirá a contratada de ser acionada judicialmente pela responsabilidade civil derivada de perdas e danos junto à contratante, decorrentes das infrações cometidas.



EDITAL Nº 5391
RDC PRESENCIAL CPL Nº. 035/2020
PROCESSO Nº P164895/2020

F.L. |50

16.5. Nenhuma sanção será aplicada sem garantia da ampla defesa e do contraditório, na forma da lei.

16.6. Sem prejuízo das penalidades previstas nos subitens precedentes deste Edital, a Comissão Permanente de Licitações - CPL, poderá desclassificar a PROPOSTA DE PERCENTUAL DE DESCONTO ou desqualificar a licitante sem que isto gere direito indenizatório ou de reembolso, caso tome conhecimento de fato ou circunstância que desabone a idoneidade comercial ou afete a capacidade financeira, técnica, jurídica ou de produção da licitante;

16.6.1. Sendo o ato praticado pela CPL poderá esta reconsiderar a punição aplicada, ou fazer subir o recurso à autoridade competente, devidamente informada, que decidirá pelo seu provimento ou não.

16.7. As penalidades aplicadas ao licitante serão obrigatoriamente registradas no Cadastro de Fornecedores da Central de Licitações da Prefeitura de Fortaleza - CLFOR;

16.8. A penalidade de suspensão do direito de licitar e contratar com a União, Estados, Distrito Federal ou Municípios, prevista neste Edital, poderá ser estendida aos diretores, responsáveis legais e sócios que façam parte do ato constitutivo da licitante;

16.9. A licitante que, injustificada e infundadamente se insurgir contra a decisão da Comissão Permanente de Licitações - CPL ou autoridade superior, quer através da interposição de recurso administrativo ou ação judicial fica, desde logo, ciente que, caso seja o seu pedido indeferido, poderá ser acionado judicialmente para reparar danos causados à Prefeitura Municipal de Fortaleza - PMF, em razão de sua ação procrastinatória.

17. DA FRAUDE E DA CORRUPÇÃO

17.1. As licitantes devem observar e o contratado deve observar e fazer observar, por seus fornecedores e subcontratados, se admitida subcontratação, o mais alto padrão de ética durante todo o processo de licitação, de contratação e de execução do objeto contratual.

Para os propósitos desta cláusula, definem-se as seguintes práticas:

- a) **“prática corrupta”**: oferecer, dar, receber ou solicitar, direta ou indiretamente, qualquer vantagem com o objetivo de influenciar a ação de servidor público no processo de licitação ou na execução de contrato;
- b) **“prática fraudulenta”**: a falsificação ou omissão dos fatos, com o objetivo de influenciar o processo de licitação ou de execução de contrato;



c) “**prática colusiva**”: esquematizar ou estabelecer um acordo entre dois ou mais licitantes, com ou sem o conhecimento de representantes ou prepostos do órgão licitador, visando estabelecer preços em níveis artificiais e não-competitivos;

d) “**prática coercitiva**”: causar dano ou ameaçar causar dano, direta ou indiretamente, às pessoas ou sua propriedade, visando influenciar sua participação em um processo licitatório ou afetar a execução do contrato;

e) “**prática obstrutiva**”: (i) destruir, falsificar, alterar ou ocultar provas em inspeções ou fazer declarações falsas aos representantes do organismo financeiro multilateral, com o objetivo de impedir materialmente a apuração de alegações de prática prevista, deste Edital; (ii) atos cuja intenção seja impedir materialmente o exercício do direito de o organismo financeiro multilateral promover inspeção.

17.2. Na hipótese de financiamento, parcial ou integral, por organismo financeiro multilateral, mediante adiantamento ou reembolso, este organismo imporá sanção sobre uma empresa ou pessoa física, inclusive declarando-a inelegível, indefinidamente ou por prazo determinado, para a outorga de contratos financiados pelo organismo se, em qualquer momento, constatar o envolvimento da empresa, diretamente ou por meio de um agente, em práticas corruptas, fraudulentas, colusivas, coercitivas ou obstrutivas ao participar da licitação ou da execução um contrato financiado pelo organismo.

17.3 Considerando os propósitos das cláusulas acima, a licitante vencedor, como condição para a contratação, deverá concordar e autorizar que, na hipótese de o contrato vir a ser financiado, em parte ou integralmente, por organismo financeiro multilateral, mediante adiantamento ou reembolso, permitirá que o organismo financeiro e/ou pessoas por ele formalmente indicadas possam inspecionar o local de execução do contrato e todos os documentos, contas e registros relacionados à licitação e à execução do contrato.

FRAUD AND CORRUPTION

I - Bidders must observe and the contractor must observe and ensure that, by their suppliers and subcontractors, if subcontracting is admitted, the highest standard of ethics during the entire bidding, contracting and execution process of the contractual object.

For the purposes of this clause, the following practices are defined:

a) “**corrupt practice**”: offering, giving, receiving or requesting, directly or indirectly, any advantage with the objective of influencing the action of public servants in the bidding process or in the execution of the contract;

b) “**fraudulent practice**”: the falsification or omission of facts, with the objective of influencing the bidding process or contract execution;

c) “**collusive practice**”: outline or establish an agreement between two or more bidders, with or without the knowledge of representatives or representatives of the bidding agency, aiming to establish prices at artificial and non-competitive levels;

d) “**coercive practice**”: causing damage or threatening to cause damage, directly or indirectly, to people or their property, in order to influence their participation in a bidding process or affect the performance of the contract;

e) “**obstructive practice**”: (i) destroy, falsify, alter or hide evidence in inspections or make false statements to representatives of the multilateral financial organization, with the objective of materially preventing the investigation of allegations of expected practice in this Notice; (ii) acts whose intention is to materially prevent the exercise of the right of the multilateral financial organization to promote inspection.

II - In the event of financing, in whole or in part, by a multilateral financial organization, by means of advance or reimbursement, this organization will impose a sanction on a company or individual, including declaring it ineligible, indefinitely or for a specified period, for the granting of financed contracts by the organization if, at any time, it finds the company involved, directly or through an



EDITAL Nº 5391
RDC PRESENCIAL CPL Nº. 035/2020
PROCESSO Nº P164895/2020

F.L. |52

agent, in corrupt, fraudulent, collusive, coercive or obstructive practices when participating in the bidding or executing a contract financed by the organization. III - Considering the purposes of the clauses above, the winning bidder, as a condition for contracting, must agree and authorize that, in the event that the contract will be financed, in part or in whole, by a multilateral financial organization, by means of advance or reimbursement, it will allow the financial agency and / or persons formally appointed by it to inspect the place of performance of the contract and all documents, accounts and records related to the bidding and performance of the contract.

18. DAS DISPOSIÇÕES FINAIS

18.1. Lavrar-se-ão atas das sessões realizadas que, depois de lidas e aprovadas, serão assinadas pela Comissão Permanente de Licitações - CPL e pelos representantes das licitantes presentes;

18.1.1. Nas atas das sessões públicas deverá constar o registro das licitantes participantes, das propostas apresentadas, da análise da documentação de habilitação, da(s) vencedora(s) e da manifestação da intenção de interposição de recurso(s), se for o caso;

18.1.2. Os demais atos licitatórios serão registrados no processo da licitação.

18.2. A licitante deverá examinar detidamente as disposições contidas neste Edital e seus Anexos, pois a simples apresentação da PROPOSTA DE PERCENTUAL DE DESCONTO submete a licitante à aceitação incondicional de seus termos, independente de transcrição, bem como representa o conhecimento do objeto em licitação, não sendo aceita alegação de desconhecimento de qualquer pormenor;

18.2.1. No caso de eventual divergência entre o Edital de licitação e seus Anexos, prevalecerão as disposições do primeiro.

18.3. Quaisquer despesas, tributos e custos diretos e/ou indiretos omitidos na proposta ou incorretamente cotados serão considerados como inclusos nos preços, não sendo pleitos de acréscimos a esses ou a quaisquer títulos, devendo os respectivos serviços serem fornecidos ao contratante, sem ônus adicionais.

18.4. A licitante é responsável pela fidelidade e legitimidade das informações prestadas e dos documentos apresentados em qualquer fase da licitação. A falsidade de qualquer documento apresentado ou a inverdade das informações nele contidas implicará a imediata desclassificação



EDITAL Nº 5391
RDC PRESENCIAL CPL Nº. 035/2020
PROCESSO Nº P164895/2020

F.L. |53

da licitante que o tiver apresentado ou, caso tenha sido a adjudicatária, a rescisão do instrumento contratual, sem prejuízos das demais sanções cabíveis;

18.5. A Prefeitura Municipal de Fortaleza - PMF reserva a si o direito de revogar a presente licitação por razões de interesse público ou anulá-la, no todo ou em parte por vício ou ilegalidade, bem como adiar *sine die* ou prorrogar o prazo para recebimento e/ou abertura da PROPOSTA DE PERCENTUAL DE DESCONTO ou da DOCUMENTAÇÃO DE HABILITAÇÃO, desclassificar qualquer proposta ou desqualificar qualquer licitante caso tome conhecimento de fato que afete a capacidade financeira, técnica ou comercial da licitante, sem que isto gere direito à indenização ou ressarcimento de qualquer natureza;

18.6. É facultado à Comissão Permanente de Licitações - CPL, em qualquer fase da licitação, desde que não seja alterada a substância da proposta, adotar medidas de saneamento destinadas a esclarecer informações corrigir impropriedades na documentação de habilitação ou complementar a instrução do processo;

18.7. Quaisquer informações, com relação a este Edital e seus Anexos, poderão ser obtidas através do telefone nº (085) 3105-1155 ou no site: compras.fortaleza.ce.gov.br.

18.8. Todas as informações, atas e relatórios pertinentes a presente licitação serão disponibilizadas no site constante do item precedente;

18.9. Na hipótese de não conclusão do processo licitatório dentro do prazo de validade da proposta, deverá a licitante, independente de comunicação formal da Comissão Permanente de Licitações - CPL, revalidar, por igual período, o documento, sob pena de ser declarada desistente do feito licitatório;

18.10. O CONTRATADO deverá conceder livre acesso aos seus documentos e registros contábeis, referentes ao objeto da licitação, para os servidores ou empregados do órgão ou entidade contratante e dos órgãos de controle interno e externo;



**EDITAL Nº 5391
RDC PRESENCIAL CPL Nº. 035/2020
PROCESSO Nº P164895/2020**

F.L. |54

18.11. Para dirimir quaisquer dúvidas ou questões relacionadas com este Edital ou o Contrato vinculado a esta licitação, a empresa licitante deve se subordinar ao foro da Comarca de Fortaleza, Capital do Estado do Ceará.

Fortaleza, CE, _____ de _____ de 2020.

Eng^a Ana Manuela Marinho Nogueira
Fundo Municipal de Educação – Infraestrutura



EDITAL Nº 5391
RDC PRESENCIAL CPL Nº. 035/2020
PROCESSO Nº P164895/2020

F.L. |55

ANEXO I
PROJETO BÁSICO

1. UNIDADE REQUISITANTE

FUNDO MUNICIPAL DA EDUCAÇÃO – INFRAESTRUTURA (FME – I).

2. DO OBJETO

CONTRATAÇÃO DE EMPRESA PARA EXECUÇÃO DAS OBRAS DE REFORMA DA QUADRA COBERTA E URBANIZAÇÃO DO ENTORNO DA ESCOLA MUNICIPAL VIRGÍLIO TÁVORA, LOCALIZADA NO BAIRRO CRISTO REDENTOR, NO MUNICÍPIO DE FORTALEZA – CE.

3. JUSTIFICATIVA



Imagem 01 – Localização da Área de intervenção da Escola Municipal Virgílio Távora; [Fonte: Google Earth 2020]

EDITAL Nº 5391
RDC PRESENCIAL CPL Nº. 035/2020
PROCESSO Nº P164895/2020

F.L. |56

A Escola Municipal Virgílio Távora, localizada na Avenida Monsenhor Hélio Campos, nº 144, Bairro Cristo Redentor, é um equipamento de ensino pré-escolar e fundamental (1º ao 5º ano) que atende as comunidades do Cristo Redentor e adjacências e que recebe, aproximadamente, 450 alunos nos turnos manhã e tarde.

O projeto de reforma e requalificação do entorno da Escola Municipal Virgílio Távora se justifica em decorrência das patologias atualmente encontradas por toda a área de intervenção, sendo as principais:

- As quadras atuais no terreno estão em um estado de conservação precário e que causa riscos aos alunos;
- Estrutura física comprometida, com estruturas aparentes;
- Deterioração da edificação do vestiário devido à falta de manutenção;
- Existência de uma estrutura de fossa e sumidouro que está deteriorada;
- A escola não possui um acesso direto para o seu interior, sendo necessário adentrar o Centro Comunitário vizinho para poder ter acesso;
- Caminho de acesso para a CEI Virgílio Távora precário com calçadas deterioradas;
- Ausência de estacionamento próprio para funcionários, pais ou visitantes; e
- Ausência de acessibilidade.



Imagem 02 – Quadra Existente; Fonte: COPROJ-SEINF.



Imagem 03 – Vestiário Existente. Fonte: COPROJ-SEINF.



Imagem 04 – Desníveis da Circulação Entre as Quadras. Fonte: COPROJ-SEINF.



Imagem 05 – Acesso a Caixa D'água e Cisterna. Fonte: COPROJ-SEINF.

EDITAL Nº 5391
RDC PRESENCIAL CPL Nº. 035/2020
PROCESSO Nº P164895/2020

F.L. |57

O objetivo do projeto é fazer com que todos os alunos, funcionários e a comunidade consigam ter acesso ao estudo e lazer de forma segura. Desta forma, o projeto foi feito de acordo com as normas de acessibilidade e com a norma de segurança dos bombeiros, contemplando também o bem estar e conforto dos alunos, funcionários e visitantes.

Para melhor atender os usuários será reformada uma Quadra Coberta com arquibancada e vestiários completamente novos, bem como será realizada a delimitação da área privativa da Escola Municipal Virgílio Távora, que antes se comunicava com o Centro Comunitário Virgílio Távora, e a urbanização dentro dessa nova delimitação, com acesso de veículos, estacionamento, bicicletários, bancos, lixeiras e uma circulação confortável e acessível em todo o entorno da quadra e da escola.

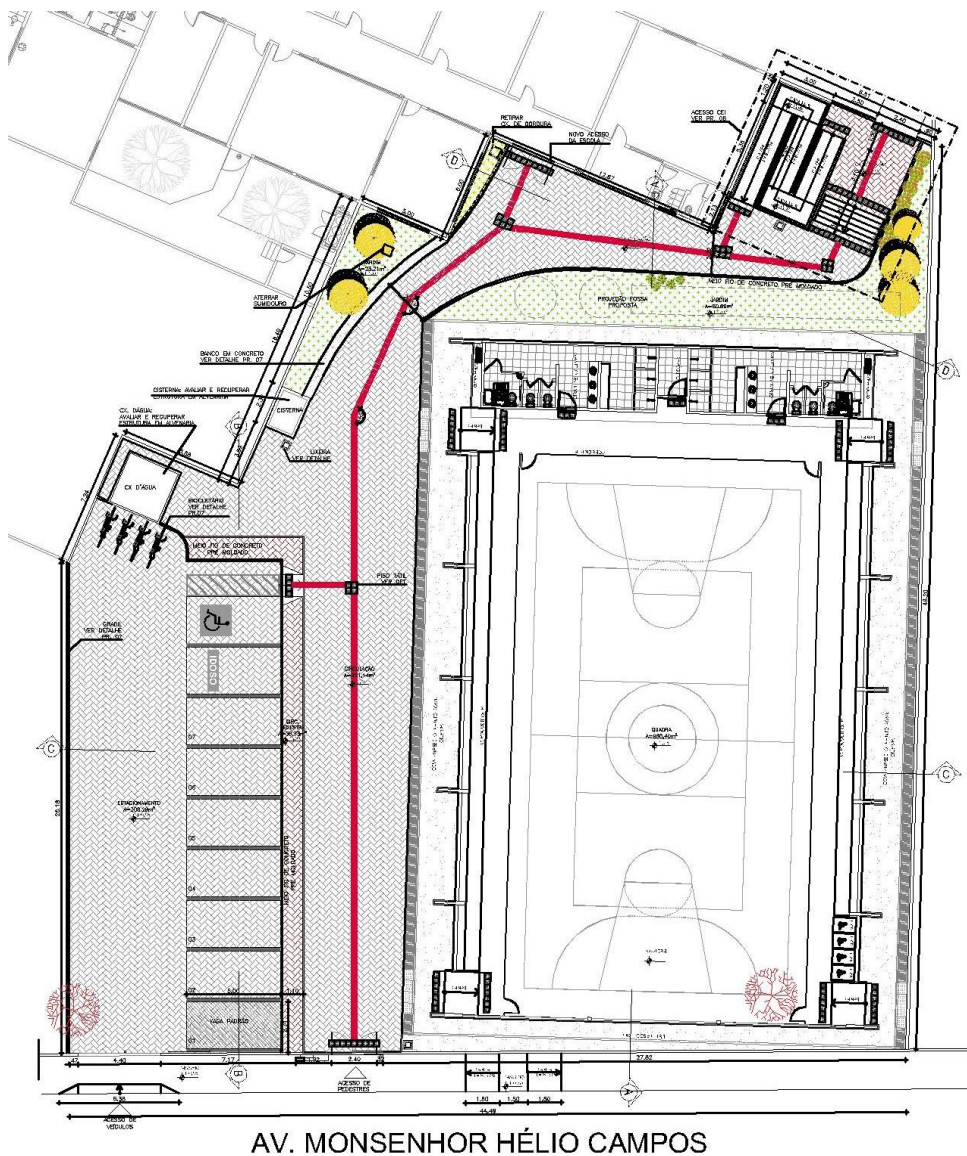


Imagem 06 – Implantação do Projeto; [FONTE: SEINF]

EDITAL Nº 5391
RDC PRESENCIAL CPL Nº. 035/2020
PROCESSO Nº P164895/2020

F.L. |58

Assim, o projeto de reforma visa garantir melhor infraestrutura oferecendo qualidade, lazer e bem-estar aos alunos e melhores condições de trabalho aos professores e todos os funcionários. Dessa forma, o equipamento trará mais qualidade ao espaço fazendo com que o mesmo possa ser usado de maneira efetiva pelos alunos e por todos da comunidade.

A obra torna-se necessária em caráter de urgência, pois as áreas da escola, e principalmente sua estrutura, encontram-se em total estado de degradação, colocando em risco às crianças e toda a população que a frequenta.

4. DO VALOR GLOBAL

O valor global da presente licitação é de **R\$ 1.720.700,58 (UM MILHÃO, SETECENTOS E VINTE MIL, SETECENTOS REAIS E CINQUENTA E OITO CENTAVOS)**, com base nas tabelas de preços **COM DESONERAÇÃO** COPASA MG 2019/12 BASE NORDESTE, EMOP RJ 2020/02, ORSE SE 2019/12, SBC CE 2020/04 - Fortaleza, SEDOP PA 2019/11, SEINFRA CE 026.1, SINAPI CE 2020/01, COMPOSIÇÕES PRÓPRIAS E COTAÇÕES DE MERCADO.

5. DA MODALIDADE E DO REGIME DE EXECUÇÃO

O Objeto deste Projeto Básico será licitado na modalidade **REGIME DIFERENCIADO DE CONTRATAÇÃO (RDC)**, disciplinado nas disposições contidas no §3º do Art. 1º da Lei Nº 12.462 de 04.08.2011, publicada no DOU de 05.08.2011, e com as suas modificações posteriores, objetivando a seleção de empresa para a execução do objeto mencionado no item 02 deste Projeto Básico.

O objeto desta contratação será executado em regime de **EMPREITADA POR PREÇO UNITÁRIO**.

Segundo a Lei de Licitações e Contratos, a empreitada por preço unitário consiste na contratação da execução da obra ou do serviço por preço certo de unidades determinadas, logo diante do orçamento e considerando o objeto da licitação o regime escolhido é o ideal para a execução.

Vale destacar que o Acórdão 1.977/2013 do Tribunal de Contas da União (TCU) recomenda a execução por empreitada por preço unitário para os serviços de execução de fundações, serviços de terraplanagem, desmontes de rocha; implantação, pavimentação, duplicação e restauração de rodovias; canais, barragens, adutoras, perímetros de irrigação, obras de saneamento; infraestrutura urbana; obras portuárias, dragagem e derrocamento; reforma de edificações, entre outras.

A escolha da empreitada interfere por muitas vezes no sucesso do processo licitatório, haja vista que as construtoras não participam do certame por não possuírem condições financeiras de arcarem financeiramente com a obra até a entrega de uma etapa completa.

Dessa forma a escolha errada poderá gerar um prejuízo maior ao Município, visto que poderá ocorrer o fracasso do processo licitatório, ou mesmo poderá em caso de empresa vencedora a mesma não suportar o ônus de somente receber após a finalização de uma etapa.

Verificando a natureza dos serviços a serem executados e seguindo as orientações prestadas pelos órgãos de controle, temos que o regime mais indicado para a execução das obras em questão para a presente licitação é o regime de **EMPREITADA POR PREÇO UNITÁRIO**.



6. DAS MEDIDAS PRELIMINARES

Em documento específico Anexo ao Edital, são apresentados todos os procedimentos, aqui sintetizados, e todas as especificações técnicas para as obras e serviços. Esta síntese e os documentos anexos destinam-se à uniformização e normatização de métodos de execução para as obras de reforma e construção de edificações que estejam sob a responsabilidade da Prefeitura Municipal de Fortaleza - PMF, tendo como base as normas ou especificações elaboradas pela Associação Brasileira de Normas Técnicas - ABNT, as experiências dos técnicos e profissionais da Interviente Fiscalizadora, as orientações repassadas pelos especialistas integrantes das equipes técnicas que assessoram a Interviente Fiscalizadora e pelo Sistema de Gestão da Qualidade da Prefeitura de Fortaleza – QUALIFOR.

Quaisquer materiais e/ou serviços que não estejam explicitamente discriminados nas Especificações Técnicas deverão obedecer às normas ou especificações elaboradas pela Associação Brasileira de Normas Técnicas - ABNT e pelo Departamento Nacional de Infraestrutura de Transportes - DNIT.

Nenhuma obra poderá ser executada sem o respectivo projeto de engenharia, o mesmo se aplicando as eventuais modificações que venham a ser identificadas como necessárias na fase de execução. Modificações de caráter emergencial, que não elevem o custo da obra, podem ser executadas desde que a fiscalização apresente justificativa por escrito, descrevendo as condições que impossibilitam aguardar a elaboração de um projeto específico e a solução técnica adotada.

Em função de peculiaridades locais, os projetos de engenharia poderão incluir especificações técnicas complementares, as quais poderão inclusive contrariar recomendações constantes das Especificações Técnicas, desde que tecnicamente justificado.

7. PROJETOS

7.1. ESTUDO DO PROJETO EXECUTIVO

Antes da realização da Reunião para o início de obras, a Empresa executora e a Interviente Fiscalizadora deverão promover completa reavaliação técnica dos projetos, especificações, memorial descritivo e planilha orçamentária das obras, observando em especial os Métodos Construtivos, as Normas de Acessibilidade e as normas específicas dos órgãos fiscalizadores como SEUMA, CCO, AMC e QUALIFOR. Caso sejam observadas discrepâncias ou incorreções que exijam soluções extra canteiro de obra, as mesmas deverão ser encaminhadas através de documento hábil, ao conhecimento da chefia imediata, com sugestão de soluções, se for o caso.

Por ocasião da análise das planilhas orçamentárias pela Interviente Fiscalizadora, deverá ser realizada a curva "A B C" a fim de melhor orientar o acompanhamento da execução das obras, priorizando os serviços e/ou itens de maior valor.

Deverá ser observado atentamente o contrato da Empresa executante, com o intuito de administrar o seu fiel cumprimento, bem como estudar e controlar possíveis aditivos, quando houver.



7.2. PROJETOS DE REMANEJAMENTO DE INTERFERÊNCIAS

Os projetos de remanejamento de eventuais interferências não previstas deverão ser elaborados pela executora e aprovados pelos órgãos competentes (PMF, ENEL, CAGECE, etc.) e deverão possibilitar a execução, em obra, de todas as modificações das redes públicas existentes, necessárias à implantação dos projetos de infraestrutura urbana.

Estes projetos deverão conter o cadastramento completo das redes de serviço público existente que interfiram na via ou área.

Deverão detalhar a solução mais econômica e tecnicamente mais viável, obedecendo às especificações dos órgãos públicos envolvidos, compatibilizando a remoção e reconstrução das redes com o desenvolvimento da obra, evitando ou interrupções dos serviços.

7.3. OBJETIVO / NORMAS

O objetivo é estabelecer as condições técnicas (normas e especificações para materiais e serviços) que presidirão o desenvolvimento da Execução das Obras de **REFORMA DA QUADRA COBERTA E URBANIZAÇÃO DO ENTORNO DA ESCOLA MUNICIPAL VIRGÍLIO TÁVORA, LOCALIZADA NO BAIRRO CRISTO REDENTOR, NO MUNICÍPIO DE FORTALEZA – CE**, estabelecendo as obrigações e direitos da CONTRATANTE (proprietário) e da CONTRATADA (construtor/ empreiteira) na obra em referência.

7.4. PROJETOS

A execução das **Obras de Reforma da Quadra Coberta e Urbanização do Entorno da Escola Municipal Virgílio Távora** deverá obedecer integral e rigorosamente aos projetos, especificações e detalhes que serão fornecimentos pela contratante ao construtor, na fase de licitação da obra, com todas as características necessárias à perfeita execução dos serviços.

Compete à empreiteira fazer minucioso estudo, verificação e comparação de todos os desenhos dos projetos arquitetônico, estrutural, de instalações, das especificações e demais documentos integrantes da documentação técnica fornecida pelo proprietário para a execução da obra.

Dos resultados desta verificação preliminar deverá a empreiteira dar imediata comunicação escrita ao proprietário, apontando discrepâncias, omissões ou erros que tenha observado, inclusive sobre qualquer transgressão às normas técnicas, regulamentos ou leis em vigor, de forma a serem sanados os erros, omissões ou discrepâncias que possam trazer embaraço ao perfeito desenvolvimento das obras.

7.5. NORMAS

Fazem parte integrante deste Projeto Básico, independentemente de transcrição, todas as normas (NBRs) da Associação Brasileira de Normas Técnicas (ABNT), Decretos e Leis que tenham relação com os serviços objeto do contrato. As Especificações Técnicas em anexo apresentam uma relação de Normas a serem obedecidas, sem se limitar a esta relação.

8. REGULARIZAÇÃO DA OBRA

8.1. LICENÇA AMBIENTAL

A Interveniente Fiscalizadora se responsabiliza a acompanhar a renovação ou emissão das licenças ambientais necessárias ao empreendimento junto à Secretaria Municipal de Urbanismo e



Meio Ambiente – SEUMA, fornecendo, para isso, os projetos, memoriais descritivos e estudos ambientais pertinentes.

8.2. PROJETO DE DESVIO DE TRÁFEGO

É obrigatório o uso de sinalização diurna e noturna e ou desvio de tráfego, por meio de Projeto aprovado conforme Normas e especificações da Autarquia Municipal de Trânsito e Cidadania - AMC, e da Empresa de Transporte Urbano de Fortaleza - ETUFOR, obrigando ao uso de três tipos, a seguir indicados: de advertência, de proteção ou balizamento, de identificação, cujo principal objetivo é garantir a segurança da população nos seus deslocamentos diários, informando e advertindo aos usuários da via sobre a existência da obra ou serviço, a delimitação do seu contorno e orientando a passagem de pessoas e veículos, suavizando sua trajetória de modo a ocasionar a menor interferência com o trânsito.

Toda a sinalização utilizada nos locais de obras, reparos ou serviços, deve sofrer manutenção permanente, especialmente quanto à limpeza e conservação da face sinalizada. Em caso de danos ou deterioração, a mesma deverá ser substituída. A Empresa executante deverá manter a área sinalizada até a recomposição final do pavimento.

8.3. ALVARÁ

Nenhuma obra, reparo ou serviço a ser executado no subsolo, solo e espaço aéreo das vias ou logradouros públicos do município de Fortaleza, poderá ser iniciado sem o prévio alvará, a ser expedido pelo Conselho Coordenador de Obras - CCO. O referido alvará deverá ser mantido no local da obra até sua conclusão.

Deverá acompanhar o pedido inicial do alvará:

- Solicitação em papel timbrado;
- Cópia do contrato ou carta contrato;
- Ordem de serviço;
- Projeto aprovado;
- Planilha orçamentária;
- Certidão de quitação dos tributos municipais - SEFIN;
- ART do responsável técnico e do projeto;
- Projeto de desvio e ou sinalização de tráfego - AMC;
- Licença ambiental - SEUMA.

8.4. ORDEM DE SERVIÇO

Finalizados os trâmites licitatórios, conhecidas as empresas vencedoras e cumpridos todos os procedimentos e prazos previstos, a Interveniente Fiscalizadora, de posse do contrato e do extrato de publicação no Diário Oficial do Município - DOM emitirá a Ordem de Serviço a ser assinada pela empresa contratada.



8.5. REUNIÃO DE INÍCIO DE OBRA

Atendendo as normas do QUALIFOR e antes do início da execução das obras, deverá ser realizada uma Reunião de Início de Obras com a presença dos seguintes participantes:

- Representante da Interviente Fiscalizadora;
- Representante da Empresa Executante; e
- Responsáveis pela Fiscalização de obras da Interviente Fiscalizadora.

Os assuntos a serem tratados na pauta da reunião deverão ser basicamente os relacionados nos itens expressos adiante.

8.6. PLANO DO MÉTODO CONSTRUTIVO

Por ocasião da reunião do início de obra, a empresa executante deverá apresentar um Plano do Método Construtivo, a fim de subsidiar a elaboração do Projeto de desvio de tráfego e do Projeto de garantia de acessibilidade, bem como facilitar o acompanhamento da obra pela fiscalização.

8.7. ART DA OBRA

A Anotação de Responsabilidade Técnica - ART, é o registro do contrato (escrito ou verbal) entre o profissional da empresa executante e o Município de Fortaleza, e identifica os responsáveis pelos empreendimentos relativos à área tecnológica.

A ART deverá ser apresentada após a assinatura do contrato, preferencialmente antes ou no início do desenvolvimento da atividade, para evitar a cobrança de multas. O Artigo 3º da Resolução nº425/98 do CONFEA determina que nenhuma obra ou serviço poderá ter início sem o registro da ART.

8.8. DIÁRIO DE OBRAS

O livro Diário de Obra deverá ser aberto pela Empresa executante de acordo com o modelo previsto nas normas, contendo:

- Termo de abertura;
- Data de abertura até 01 (um) dia útil após o recebimento da Ordem de Serviço;
- Todas as folhas numeradas;
- Folhas em 03 (três) vias com a seguinte destinação:
 - 01 (uma) via permanece no diário;
 - 01 (uma) via para a Fiscalização de Obras; e
 - 01 (uma) via para a Empresa executante.

A escrituração do Diário de Obras deverá ser realizada pelo Fiscal da Interviente Fiscalizadora e o engenheiro residente, devendo o livro permanecer constantemente no local da obra.

8.9. FISCALIZAÇÃO DA OBRA CONFORME AS NORMAS DO QUALIFOR

Todo o trabalho de fiscalização será regido pelo Manual de Fiscalização do QUALIFOR.



8.10. GERENCIAMENTO DOS RESÍDUOS DA CONSTRUÇÃO CIVIL

A Resolução nº 307/2002, do Conselho Nacional do Meio Ambiente - CONAMA, de 05 de julho de 2002, versa da necessidade do controle e da responsabilidade pela destinação dos resíduos da construção civil, com o gerenciamento adequado dos resíduos produzidos, incluindo a sua redução, reutilização e reciclagem, o que tornará o processo construtivo mais rentável, competitivo e mais saudável, considerando as disposições legais, regulamentares e as normas aplicáveis como Art.182 da Constituição Federal, Lei Federal nº 9.605, de 13.02.1998, Lei de Crimes Ambientais, Lei Municipal nº 8.408 de, 24.12.1999, Decreto Municipal nº 10.696/2002, Decreto Municipal nº 11.633, de 18.05.2004, Decreto Municipal nº 11.646, de 31.05.2004, Portaria Nº 006/2004 - SEUMA publicada no Diário Oficial do Município, 03.10.2004, Lei Estadual nº 13.103, de 24.01.2001, que fixa diretrizes para a elaboração de Projeto de Gerenciamento de Resíduos Sólidos da Construção Civil – PGRSCC, a Lei Federal nº 12.305 de 02 de agosto de 2010, a Lei Municipal nº 8.408 de 24 dezembro de 1999, alterada pela Lei nº 10.340 de 28 de abril de 2015 e seus regulamentos.

Todos os resíduos classificados pela Resolução CONAMA 307 em “I – Classe A” (resíduos reutilizáveis ou recicláveis tais como resíduos de construção, demolição, reformas e reparos de pavimentação e de outras obras de infraestrutura, de reformas e reparos de edificações e dos processos de fabricação e/ou demolição de peças pré-moldadas em concreto produzidas nos canteiros de obras), devem ser, OBRIGATORIAMENTE, entregues em locais licenciados para a reutilização ou reciclagem.

O material proveniente da terraplanagem e de escavações de sedimentos areno-argilosos serão destinados às áreas licenciadas para recebimento pela Prefeitura Municipal de Fortaleza - PMF e autorizadas pela Secretaria de Municipal de Urbanismo e Meio Ambiente - SEUMA. Todo ou parte desses sedimentos podem ser utilizados na própria obra, diretamente ou posteriormente, desde que estocados em áreas da própria obra ou em áreas licenciadas.

8.11. INTERFERÊNCIAS COM AS REDES DE CONCESSIONÁRIAS

Por ocasião do estudo do projeto executivo citado nas Medidas Preliminares, bem como visitas de reconhecimento no campo, e sendo detectadas interferências das redes de equipamentos existentes que serão atingidas somente durante a execução das obras, a Interviente Fiscalizadora solicitará via CCO - Conselho Coordenador de Obras, a intervenção das Empresas Concessionárias para que providenciem o cadastro de suas redes e remanejamento temporário destas. Vale ressaltar que os remanejamentos definitivos das interferências necessitam de projetos como já citado anteriormente.

9. DAS ESPECIFICAÇÕES TÉCNICAS

Estas especificações de materiais e serviços são objeto de documento a parte, Anexo ao Edital.

10. DA QUALIFICAÇÃO TÉCNICA

A LICITANTE / PROPONENTE deverá apresentar prova de Inscrição ou Registro junto ao Conselho competente, da localidade da sede da mesma, no qual conste o(s) nome (s) de seu(s) responsável (eis) técnico(s).



EDITAL Nº 5391
RDC PRESENCIAL CPL Nº. 035/2020
PROCESSO Nº P164895/2020

F.L. |64

A Qualificação Técnica da LICITANTE/PROPONENTE será avaliada por meio da Capacidade Técnico-Operacional e Técnica Profissional, nas formas a seguir definidas:

A. Capacidade Técnico-Operacional da empresa: Comprovação de aptidão da empresa licitante para o desempenho de atividade pertinente e compatível em características, quantidades e prazos com o objeto desta licitação, que será feita mediante a apresentação de Atestado ou Certidão fornecido por pessoa jurídica de direito público ou privado, acompanhado da respectiva Certidão de Acervo Técnico (CAT), emitido pelo Conselho competente, por execução de obra ou serviço já concluído, de características semelhantes às do objeto do Edital, cujas parcelas mais relevantes são:

a) EXECUÇÃO DE ESTRUTURA METÁLICA PARA COBERTA, EM QUANTIDADE NÃO INFERIOR A 5.111,00 KG OU 490,00 M²;

b) EXECUÇÃO DE ATERRO COM MATERIAL ARENOSO, EM QUANTIDADE NÃO INFERIOR A 971,00 M³;

c) EXECUÇÃO DE PISO INDUSTRIAL, COM ESPESSURA MÍNIMA DE 12 MM, EM QUANTIDADE NÃO INFERIOR A 338,00 M²;

d) EXECUÇÃO DE TELHA DE ALUMÍNIO, EM QUANTIDADE NÃO INFERIOR A 490,00 M²; E

e) EXECUÇÃO DE TINTA EPÓXI EM ESTRUTURA METÁLICA EM QUANTIDADE NÃO INFERIOR A 1.435,00 M².

B. Capacidade Técnico-Profissional: Comprovação de que a empresa possui em quadro permanente, na data prevista para a entrega dos envelopes, profissional de nível superior ou outro devidamente reconhecido pelo Conselho competente, cujo nome deverá constar na Certidão de Acervo Técnico (CAT), emitido pelo respectivo Conselho, detentor de Atestado de Responsabilidade Técnica por execução de obra ou serviço já concluído, de características semelhantes às do objeto do Edital, cujas parcelas mais relevantes são:

a) EXECUÇÃO DE ESTRUTURA METÁLICA PARA COBERTA;

b) EXECUÇÃO DE ATERRO COM MATERIAL ARENOSO;

c) EXECUÇÃO DE PISO INDUSTRIAL, COM ESPESSURA MÍNIMA DE 12 MM;

d) EXECUÇÃO DE TELHA DE ALUMÍNIO; E

e) EXECUÇÃO DE TINTA EPÓXI EM ESTRUTURA METÁLICA.

No caso de o profissional de nível superior não constar da relação de responsáveis técnicos junto ao Conselho competente, o acervo do profissional será aceito, desde que ele demonstre ser pertencente ao quadro permanente da empresa através de um dos seguintes documentos:

a) Cópia autenticada da Carteira de Trabalho ou "FICHA/LIVRO DE REGISTRO DE EMPREGADOS" do Ministério do Trabalho, onde se identifiquem os campos de admissão e rescisão, juntamente com o Termo de Abertura do Livro de Registro de Empregados, quando se tratar de empregado ou;



EDITAL Nº 5391
RDC PRESENCIAL CPL Nº. 035/2020
PROCESSO Nº P164895/2020

F.L. |65

b) Cópia autenticada do CONTRATO SOCIAL ATUALIZADO, ou do ÚLTIMO ADITIVO DO CONTRATO, devidamente registrados na Junta Comercial, quando se tratar de sócio da empresa, ou por CERTIDÃO SIMPLIFICADA DA JUNTA COMERCIAL, onde conste essa informação ou;

c) Cópia autenticada do CONTRATO DE PRESTAÇÃO DE SERVIÇO DOS PROFISSIONAIS junto à empresa, quando se tratar de prestador de serviço.

Entende-se como pertencente ao quadro permanente:

- a) Sócio;
- b) Diretor;
- c) Empregado;
- d) Responsável técnico; e
- e) Profissional contratado.

Quando a CERTIDÃO DE ACERVO TÉCNICO emitida pelo Conselho competente não explicitar com clareza os serviços objeto do Acervo Técnico, esta deverá vir acompanhada do seu respectivo Atestado, devidamente registrado e reconhecido pelo respectivo conselho.

Não serão aceitos CERTIDÕES DE ACERVO TÉCNICO ou ATESTADOS de Projeto, Fiscalização, Supervisão, Gerenciamento, Controle Tecnológico ou Assessoria Técnica de Obras.

A LICITANTE/PROPONENTE deverá apresentar **Atestado de Visita Técnica**, expedido pelo FME - INFRAESTRUTURA, de que esta, através do seu representante devidamente credenciado e pertencente ao quadro permanente da empresa, visitou a Contratante para entender a demanda e a tipologia dos projetos e serviços a serem contratados, tomando conhecimento de todos os aspectos que possam influir direta ou indiretamente na execução dos mesmos, até o 5º (quinto) dia útil anterior à data de abertura dos envelopes.

Para agendamento da visita ao FME - INFRAESTRUTURA a LICITANTE/PROPONENTE deve com a devida antecedência entrar em contato através dos telefones (0XX85) 3105-1070, nos horários de 8:00h às 12:00h e 13:00h às 17:00h. A visita deverá ser realizada até 05 (cinco) dias úteis anteriores à data para entrega dos documentos. Concluída a visita, será emitido o atestado acima referenciado.

Caso a PROPONENTE não queira realizar a visita técnica, deverá apresentar, em substituição ao atestado de visita, DECLARAÇÃO FORMAL assinada pelo representante, sob as penalidades da lei, que tem PLENO CONHECIMENTO das condições e peculiaridades inerentes à natureza dos trabalhos, e sobre o local do serviço, assumindo total responsabilidade por esta declaração, ficando impedida, no futuro, de pleitear por força do conhecimento declarado, quaisquer alterações contratuais, de natureza técnica e/ou financeira.

É de bom alvitre que os itens dos atestados que a licitante pretenda comprovar a Capacidade Técnica Operacional e/ou a Capacidade Técnica Profissional sejam destacados com caneta marca-texto no intuito de facilitar a conferência de atendimento e evitar possíveis inabilitações por não visualização.



EDITAL Nº 5391
RDC PRESENCIAL CPL Nº. 035/2020
PROCESSO Nº P164895/2020

F.L. |66

Serão aceitas atestações de acervo técnico que contenham toda a abrangência da parcela de relevância, mesmo que a ordem da descrição não seja a mesma. Para o atendimento deverão ser observados os seguintes apontamentos:

- Acervos cuja descrição atenda parcialmente a parcela de relevância não serão contabilizados;
- Para parcela de relevância que dependa de mais de um item de uma atestação para o seu inteiro atendimento: os itens que, somados, a atestam deverão estar destacados em conjunto e tais itens terão obrigatoriamente que pertencer a um mesmo grupo de serviço e se referir a um serviço similar ao da parcela.

Serão aceitas atestações de acervo técnico com nomenclatura diversa da requerida apenas quando se atender conjuntamente os três critérios expostos a seguir:

- A licitante ter anexado a composição do serviço;
- A licitante ter anexado a tabela oficial, evidenciando grupo e subgrupo aos quais o serviço encontra-se vinculado;
- A licitante ter indicado o(s) sítio(s) na internet, no(s) qual(is) possa(m) ser conferidas as informações de similaridade dos serviços.

Serão aceitas atestações de acervo técnico com unidade diversa da requerida, desde que as informações constantes na atestação permitam a conferência do quantitativo exigido na unidade prevista. Para isso, a licitante deverá destacar as informações pertinentes a comprovação.

11. DA EXECUÇÃO DOS SERVIÇOS

O objeto contratual deverá ser executado em conformidade com as especificações estabelecidas neste instrumento, nos prazos especificados na Ordem de Serviço emitida pelo Órgão.

O serviço deverá ser executado em 06 (seis) meses do recebimento da ordem de serviço.

O prazo para início da obra pela Contratada é de até 03 (três) dias úteis contados do recebimento da Ordem de Serviço.

Os prazos de início da etapa de execução, de conclusão e de entrega admitem prorrogação, mantidas as demais cláusulas do Contrato e assegurada a manutenção de seu equilíbrio econômico-financeiro, desde que ocorra algum dos seguintes motivos, devidamente autuado em processo:

- a) Alteração do projeto ou de especificações pela Contratante / Interveniente;
- b) Superveniência de fato excepcional ou imprevisível, estranho à vontade das partes, que altere fundamentalmente as condições de execução do Contrato;
- c) Interrupção da execução do Contrato ou diminuição do ritmo de trabalho por ordem e no interesse do Contratante / Interveniente;
- d) Aumento das quantidades inicialmente previstas no Contrato, nos limites permitidos por lei;



EDITAL Nº 5391
RDC PRESENCIAL CPL Nº. 035/2020
PROCESSO Nº P164895/2020

F.L. |67

e) Impedimento de execução do Contrato por fato ou ato de terceiro, reconhecido pelo Contratante / Interveniente em documento contemporâneo à sua ocorrência;

f) Omissão ou atraso de providências a cargo do Contratante / Interveniente, inclusive quanto aos pagamentos previstos de que resulte diretamente impedimento ou retardamento na execução do Contrato, sem prejuízo das sanções legais aplicáveis aos responsáveis.

O pedido para a prorrogação de prazo deverá ser feito pela CONTRATADA, por escrito, devidamente justificado, e dirigido à CONTRATANTE / Interveniente que, aceitando as razões apresentadas, concederá a prorrogação pretendida. Far-se-á a prorrogação por Termo Aditivo.

Os atrasos ocasionados por motivo de força maior ou caso fortuito, desde que justificados até 02 (dois) dias úteis antes do término do prazo de execução, e aceitos pela CONTRATANTE, não serão considerados como inadimplemento contratual.

Os prazos de execução das etapas das obras e serviços objeto do Contrato estão delineadas no Cronograma Físico-Financeiro do Contratante / Interveniente, que faz parte integrante deste ajuste, como se nele estivesse transcrito.

O Contratante / Interveniente poderá, a seu critério, determinar a execução antecipada de etapas de serviços, obrigando-se a Contratada a realizá-los.

12. DA VIGÊNCIA DO CONTRATO

A vigência do contrato será de **09 (nove) meses, contados a partir da assinatura do contrato**. Será admitida a prorrogação nos termos da Lei, mediante termo aditivo.

13. DAS MEDIÇÕES

13.1. DA COMPOSIÇÃO DA MEDIÇÃO

As medições deverão ser elaboradas pela Empresa e serão compostas das seguintes partes:

- a) Capa e contracapa com "check list", conforme modelo a ser previamente acordado;
- b) Planilhas dos serviços previstos, executados e acumulados;
- c) Memória de cálculo da medição;
- d) Relatórios de visita;
- e) Inventário fotográfico;
- f) Relatórios controle tecnológico;
- g) Relatório de Gerenciamento de Resíduos Sólidos; e
- h) Relatório ambiental.

13.2. DOS PRAZOS

Com o propósito de estabelecer um fluxo constante para um cronograma de pagamentos, desde que os andamentos das obras sigam o ritmo planejado, ficam estipulados os prazos para a tramitação das medições conforme as datas a seguir:



EDITAL Nº 5391
RDC PRESENCIAL CPL Nº. 035/2020
PROCESSO Nº P164895/2020

F.L. |68

- a) Entrada da medição: Até o dia 05 do mês subseqüente ao mês da execução dos serviços;
- b) Conferência e aprovação: Até dia 10 do mês subseqüente ao mês da execução dos serviços; e
- c) Envio para pagamento: Até o final do mês subseqüente ao mês da execução dos serviços, desde que não haja pendência documental de responsabilidade da Contratada.

Observação: Quando as datas dos prazos caírem em dias não úteis, fica estabelecido o primeiro dia útil subseqüente a data prevista, como sendo o limite para o cumprimento do prazo.

13.3. CRITÉRIOS DE MEDIÇÃO E PAGAMENTOS

Os critérios de medição e pagamentos dos serviços estão descritos nos textos das especificações técnicas. Ressalta-se que nos casos omissos no texto citado, os pagamentos serão feitos pela quantidade efetivamente medida com as unidades constantes na Planilha de Orçamento.

Todos os valores referentes a mão de obra, materiais e todos os insumos necessários para a perfeita execução dos serviços estão inclusos no preço unitário de cada um deles que consta na planilha.

Quando se fizer necessário maiores informações referentes a um determinado serviço, elas constarão no texto das especificações técnicas de cada item.

14. DO PAGAMENTO DOS SERVIÇOS

Os pagamentos serão efetuados mediante a entrega dos seguintes documentos, que serão retidos pela Contratante:

- a) Nota fiscal /fatura emitida com base nos serviços realizados;
- b) Cópia da folha de pagamento referente exclusivamente aos segurados prestadores de mão de obra de que trata a nota fiscal /fatura, ou folha de pagamento normal com indicações desses segurados;
- c) Cópia autenticada da guia de recolhimento das contribuições incidentes sobre a remuneração dos segurados, de que trata a letra "b" acima devidamente quitada por instituição bancária;
- d) Certidão Conjunta Negativa de Débito, referente à quitação de tributos e contribuições federais, ou equivalente, expedida pela Procuradoria Geral da Fazenda Nacional e Receita Federal do Brasil, apresentando igualdade de CNPJ;
- e) Cópia autenticada da prova de regularidade com as Fazendas Estadual e Municipal;
- f) Cópia autenticada do Certificado de Regularidade de Situação - CRS do FGTS da jurisdição da sede ou filial da Contratada, devendo o mesmo ter igualdade de CNPJ com os demais documentos apresentados;



EDITAL Nº 5391
RDC PRESENCIAL CPL Nº. 035/2020
PROCESSO Nº P164895/2020

F.L. |69

g) Prova de inexistência de débitos inadimplidos perante a Justiça do Trabalho, mediante a apresentação de Certidão Negativa, nos termos do Título VII-A da Consolidação das Leis do Trabalho, aprovada pelo Decreto-Lei nº 5.452, de 1º de maio de 1943.

Toda a documentação exigida deverá ser apresentada em original ou por qualquer processo de reprografia, obrigatoriamente autenticada em cartório. Caso esta documentação tenha sido emitida pela internet, só será aceita após a confirmação de sua autenticidade.

Os pagamentos serão feitos em parcelas mensais, até o último dia útil do mês subsequente ao da realização dos serviços, com base nos certificados de medições realizados, após as conferências e autorizações, segundo as exigências administrativas em vigor.

Somente serão pagas as obras/serviços, efetivamente executadas e materiais, efetivamente aplicados.

O primeiro pagamento só será feito após a apresentação ao órgão ou entidade licitadora da documentação referente a licenças, seguros, alvarás e matrícula da obra no CREA e no INSS.

Os valores referentes às obras/serviços que forem rejeitados, relativos a uma medição, serão retidos e só serão pagos após a CONTRATADA refazê-los.

Os faturamentos da CONTRATADA deverão se referir aos serviços realizados do primeiro ao último dia de cada mês-calendário e deverão ser apresentados após a aprovação da Medição e Emissão da Nota de Empenho da Despesa.

Os pagamentos serão efetuados após a verificação da Regularidade Fiscal e Trabalhista da Contratada.

De conformidade com o que determina a Circular nº 3290, de 05/09/2005, do Banco Central do Brasil, a CONTRATADA deverá informar, no documento hábil de cobrança, o nome completo da pessoa jurídica ou física, o CNPJ ou CPF, nome do Banco, nº da Agência e nº da conta para depósito, pela CONTRATANTE, do crédito a que a CONTRATADA tem direito. Os dados retro mencionados, obrigatoriamente, deverão ser da mesma pessoa física ou jurídica contratada.

Respeitadas as condições previstas no Contrato, em caso de atraso de pagamento, motivado pela CONTRATANTE, o valor a ser pago será atualizado financeiramente desde a data prevista para o pagamento até a do efetivo pagamento, tendo como base o Índice Nacional de Preços ao Consumidor Amplo – IPCA, pro rata tempore, mediante a aplicação da seguinte fórmula:

AF = $[(1 + \text{IPCA}/100) \text{N}/30 - 1] \times \text{VP}$, onde:

AF = Atualização Financeira;

IPCA = Percentual atribuído ao Índice Nacional de Preços ao Consumidor Amplo;

N = Número de dias entre a data prevista para o pagamento e a do efetivo pagamento;

VP = Valor da parcela a ser paga.

É vedada a antecipação de pagamento sem a correspondente contraprestação do serviço, contudo, na hipótese de se verificar a necessidade de algum estorno ou ajuste nas medições



EDITAL Nº 5391
RDC PRESENCIAL CPL Nº. 035/2020
PROCESSO Nº P164895/2020

F.L. |70

subsequentes ao efetivo pagamento, o benefício auferido pela Contratada será deduzido dos créditos que a contratada fizer jus.

Na eventualidade de antecipação de pagamento incidirá sobre a parcela líquida uma atualização financeira em favor do Fundo Municipal da Educação - INFRAESTRUTURA, mediante adoção da fórmula e índices tratados acima.

Eventuais acertos no boletim de medição a favor da CONTRATANTE, ocorridos após a liquidação do pagamento, serão efetuados nos créditos que a CONTRATADA fizer jus, incidindo sobre a parcela líquida uma atualização financeira em favor da CONTRATANTE, mediante aplicação da fórmula e índices tratados acima.

A CONTRATANTE fará a retenção, com repasse ao Órgão Arrecadador, de qualquer tributo ou contribuição determinada por legislação específica, sendo que a CONTRATANTE se reserva o direito de efetuar-la ou não nos casos em que for facultativo.

NOTA: As empresas dispensadas de retenções, deverão entregar a declaração, anexa ao documento de cobrança, a que se refere a IN RFB Nº 1234, de 11 de janeiro de 2012, em duas vias, assinadas pelo representante legal, além de informar sua condição no documento fiscal, inclusive o enquadramento legal, sob pena de se não o fizerem, se sujeitarão à retenção do imposto de renda e das contribuições sobre o valor total do documento fiscal.

O pagamento relativo à última etapa será efetuado após o recebimento definitivo do serviço.

Considerar-se-á como “data de conclusão das obras/serviços”, para contagem de prazo, a da emissão pela CONTRATANTE do respectivo “Termo de Aceite e Recebimento Definitivo das Obras/Serviços”.

A CONTRATANTE poderá sustar o pagamento de qualquer fatura apresentada pela CONTRATADA, no todo ou em parte, nos seguintes casos:

- a) Execução defeituosa dos serviços;
- b) Descumprimento de obrigação relacionada com os serviços contratados;
- c) Débitos da CONTRATADA para com a CONTRATANTE, quer proveniente da execução do Contrato decorrente desta licitação, quer de obrigações de outros Contratos;
- d) Não cumprimento de obrigação contratual, hipótese em que o pagamento ficará retido até que a CONTRATADA atenda à cláusula infringida;
- e) Obrigações da CONTRATADA com terceiros que, eventualmente, possam prejudicar a CONTRATANTE; e
- f) Paralisação dos serviços por culpa da CONTRATADA.

O Contrato se adequará de pronto às condições que vierem a ser baixadas pelo poder Executivo ou Legislativo, no tocante à política econômica brasileira, se delas divergentes.

A PMF no ato de cada pagamento, fará a retenção do Imposto Sobre Serviços de Qualquer Natureza - ISSQN incidente sobre o valor da Nota Fiscal/Fatura, responsabilizando-se pelo recolhimento dos valores efetivamente retidos.



EDITAL Nº 5391
RDC PRESENCIAL CPL Nº. 035/2020
PROCESSO Nº P164895/2020

F.L. |71

Só caberá pagamento por serviços acrescidos ou realizados antecipadamente quando previamente autorizados ou determinados por escrito pelo titular do órgão ou entidade licitadora.

O pagamento da Administração local deverá ser feito proporcionalmente à execução financeira dos serviços.

Embora haja ocasiões, como no início de obra, em que se justifique que a razão entre o valor da administração local e o valor global executado na citada ocasião ultrapasse o percentual previsto contratualmente para o item, deverá, no menor tempo possível, ser reestabelecida a aderência da razão entre o acumulado de administração local e o acumulado global aos patamares estabelecidos no contrato.

Quando o desempenho for comprometido por medidas unilaterais da contratada, ou seja, recessos, férias coletivas ou qualquer outra medida que ocasione diminuição injustificada das frentes de serviços, o valor da administração local poderá ser revisto pela equipe de fiscalização.

15. QUANTO A PARTICIPAÇÃO DE CONSÓRCIO

Limitar-se-á a 02 (dois) a quantidade de componentes dos Consórcios no presente Edital, no intuito de evitar o fracionamento excessivo das responsabilidades, favorecendo a eficiência e a qualidade do serviço e facilitando a fiscalização da contratação pela Administração.

A contratação de participantes na forma de consórcio nas licitações originárias do FME-I ficam condicionados a comprovação de registro do Ato Constitutivo na Junta Comercial da respectiva sede do consórcio bem como da sua inscrição no Cadastro Nacional de Pessoa Jurídica – CNPJ junto à RFB, observado o disposto na Lei nº 6.404 de 15 de dezembro de 1976, à IN nº 74 de 28 de dezembro de 1998 do Departamento Nacional de Registro do Comércio – DNRC e às IN's nº 1.199 de 14 de outubro de 2011 e nº 1.863 de 27 de dezembro de 2018 da RFB ou outras que as substituir.

As faturas e notas fiscais para os serviços executados pelas empresas consorciadas serão emitidas em nome do consórcio, assim com o seu respectivo pagamento será efetuado em conta corrente única, em nome do consórcio, cabendo às suas integrantes dispor sobre a forma de divisão dos serviços, lucros, tributos e participações no seu ato constitutivo.

O Cadastro Nacional de Obras – CNO, emitidos pelas contratadas sob o regime de Consórcio, deverão conter no mínimo às seguintes informações:

I – No campo “Informações de Obras” – tópico “nome da Obras” – deverão constar o objeto da obra ou nome do consórcio responsável, estando este constante na licitação e no instrumento contratual;



EDITAL Nº 5391
RDC PRESENCIAL CPL Nº. 035/2020
PROCESSO Nº P164895/2020

F.L. |72

II – No campo “Responsável”, caso não haja a constituição jurídica do Consórcio, necessariamente deverá constar os dados da Empresa Líder, conforme termo de constituição de consórcio do certame licitatório ensejador da contratação;

III – No campo “Consórcio”, obrigatoriamente deverá conter a identificação do consórcio responsável pela execução da Obras – com o respectivo CNPJ -, caso o mesmo não tenha sido juridicamente formado, deve constar no campo próprio “Membros do Consórcio” a descrição das empresas consorciadas (Conforme Termo de Constituição de Consórcio).

As empresas então contratadas ou em sede de contratação, possuirão o prazo de 15 (quinze) dias corridos para entrega integral de ART's, CNPJ do Consórcio, Garantia contratual, seguro de risco engenharia entre outras obrigações dispostas no Edital e contrato, sob pena de procedimento administrativo próprio quanto a eventuais punições por inadimplemento.

Incorrem nos mesmos prazos e condições contidas no Parágrafo acima, as empresas (contratadas ou em trâmite de contratação) para plena regularização ou retificação do Cadastro Nacional de Obras – CNO, conforme incisos I, II e III supracitados.

16. DA FISCALIZAÇÃO

A FISCALIZAÇÃO representará a CONTRATANTE e terá, entre outras, as seguintes atribuições:

a) Agir e decidir em nome da CONTRATANTE, inclusive, para rejeitar os serviços executados em desacordo com as especificações técnicas ou com imperfeição.

b) Certificar as Notas Fiscais correspondentes após constatar o fiel cumprimento dos serviços executados, medidos e aceitos.

c) Transmitir suas ordens e instruções por escrito, salvo em situações de urgência ou emergência, sendo reservado à contratada o direito de solicitar da fiscalização, por escrito, a posterior confirmação de ordens ou instruções verbais recebidas.

d) Solicitar que a contratada, quando comunicada, afaste o empregado ou contratado que não esteja cumprindo fielmente o presente Contrato.

e) Aplicar, nos termos contratuais multa(s) à contratada dando-lhe ciência do ato, por escrito, e comunicar ao órgão financeiro da contratante para que proceda a dedução da multa de qualquer crédito da contratada.

f) Instruir o(s) recurso(s) da contratada no tocante ao pedido de cancelamento de multa(s), quando essa discordar da contratante.

No exercício de suas atribuições fica assegurado à fiscalização, sem restrições de qualquer natureza, o direito de acesso ao "local de execução dos serviços", bem como a todos os elementos de informações relacionados com as obras/serviços, pela mesma, julgados necessários.



17. DAS SANÇÕES ADMINISTRATIVAS

No caso de inadimplemento de suas obrigações, a contratada estará sujeita, sem prejuízo das sanções legais nas esferas civil e criminal, às seguintes penalidades:

I. Advertência;

II. Multas, estipuladas na forma a seguir:

a) 0,03% (três centésimos por cento) do valor total da nota de empenho, para cada dia de atraso na execução. Decorridos 30 (trinta) dias em atraso o Contratante poderá decidir pela continuidade da multa ou pela rescisão, em razão da inexecução total;

b) 0,06% (seis centésimos por cento) por dia sobre o valor do fato ocorrido, para ocorrências de atrasos em qualquer outro prazo previsto neste instrumento, não abrangido pelas demais alíneas;

c) 1,0% (um por cento) sobre o valor global atualizado do contrato, quando ocorrer a postergação da execução de serviços, em desacordo com o previsto no cronograma físico-financeiro, sem o consentimento da Contratante;

d) 5,0% (cinco por cento) sobre o valor global atualizado do contrato, pela não manutenção das condições de habilitação e qualificação exigidas no instrumento convocatório;

e) 10,0% (dez por cento) sobre o valor global do contrato, nas hipóteses de recusa na assinatura, rescisão por inexecução – caracterizando-se quando houver reiterado descumprimento de obrigações assumidas – entrega inferior a 50% (cinquenta por cento) do quantitativo registrado, atraso superior ao prazo limite de trinta dias, estabelecido na alínea “a”, ou os serviços forem prestados fora das especificações constantes do Projeto Básico e da proposta da contratada.

III. Suspensão temporária de participação em licitação e impedimento de contratar com a Administração, por prazo não superior a 5 (cinco) anos.

IV. Declaração de inidoneidade para licitar ou contratar com o Município de Fortaleza enquanto perdurarem os motivos determinantes da punição ou até que seja promovida a reabilitação perante a própria autoridade que aplicou a penalidade, que será concedida sempre que o contratado ressarcir o Município de Fortaleza pelos prejuízos resultantes e após decorrido o prazo da sanção aplicada com base no inciso anterior.

O valor correspondente a qualquer multa aplicada à contratada, garantida a observância dos princípios do contraditório e da ampla defesa, poderá ser descontado de acordo com o parágrafo seguinte, ou ainda, a critério do órgão participante, via Documento de Arrecadação Municipal – DAM, em até 15 (quinze) dias após o recebimento da notificação, ficando a contratada obrigada a comprovar o recolhimento mediante a apresentação da cópia do referido documento. O DAM poderá ser obtido no sítio da Secretaria de Finanças do Município de Fortaleza – SEFIN, www.sefin.fortaleza.ce.gov.br.

Se a multa for de valor superior ao valor da garantia prestada, além da perda desta, responderá a Contratada pela sua diferença, a qual será descontada dos pagamentos eventualmente devidos pela Administração ou ainda, quando for o caso, cobrada judicialmente.



EDITAL Nº 5391
RDC PRESENCIAL CPL Nº. 035/2020
PROCESSO Nº P164895/2020

F.L. |74

Decorrido o prazo de 15 (quinze) dias para o recolhimento da multa, o débito será acrescido de 1% (um por cento) de mora por mês/fração, inclusive referente ao mês da quitação/consolidação do débito, limitado o pagamento com atraso em até 60 (sessenta) dias após a data da notificação, e, após este prazo, o débito será cobrado judicialmente.

As multas não têm caráter indenizatório e seu pagamento não eximirá a contratada de ser acionada judicialmente pela responsabilidade civil derivada de perdas e danos junto à contratante, decorrentes das infrações cometidas.

Nenhuma sanção será aplicada sem garantia da ampla defesa e do contraditório, na forma da lei.

18. DAS OBRIGAÇÕES DA CONTRATADA

- a) Executar o objeto em conformidade com as condições deste instrumento.
- b) Manter durante toda a execução contratual, em compatibilidade com as obrigações assumidas, todas as condições de habilitação e qualificação exigidas na licitação.
- c) Aceitar, nas mesmas condições contratuais, os percentuais de acréscimos ou supressões limitadas ao estabelecido no §1º, do art. 65, da Lei Federal nº 8.666/1993, tomando-se por base o valor contratual.
- d) Responsabilizar-se pelos danos causados diretamente à contratante ou a terceiros, decorrentes da sua culpa ou dolo, quando da execução do objeto, não podendo ser arguido para efeito de exclusão ou redução de sua responsabilidade o fato de a contratante proceder à fiscalização ou acompanhar a execução contratual.
- e) Responder por todas as despesas diretas e indiretas que incidam ou venham a incidir sobre a execução contratual, inclusive as obrigações relativas a salários, previdência social, impostos, encargos sociais e outras providências, respondendo obrigatoriamente pelo fiel cumprimento das leis trabalhistas e específicas de acidentes do trabalho e legislação correlata, aplicáveis ao pessoal empregado na execução contratual.
- f) Prestar imediatamente as informações e os esclarecimentos que venham a ser solicitados pela contratante, salvo quando implicarem em indagações de caráter técnico, hipótese em que serão respondidas no prazo de 24 (vinte e quatro) horas.
- g) Refazer o serviço que comprovadamente apresente condições de defeito ou em desconformidade com as especificações deste termo, no prazo de 48 (quarenta e oito) horas, contados da sua notificação.
- h) Programar-se com a devida antecedência para atender as demandas, até o final do Contrato, para pronto atendimento do Fundo Municipal de Educação – FME - INFRAESTRUTURA.
- i) Responsabilizar-se por todas as despesas decorrentes de defeitos ou outros vícios constatados nos serviços.



j) Responsabilizar-se integralmente pela observância do dispositivo no título II, capítulo V, da CLT, e na Portaria nº 3.460/77, do Ministério do Trabalho, relativos a segurança e higiene do trabalho, bem como a Legislação correlata em vigor a ser exigida.

k) Assumir os ônus e responsabilidade pelo recolhimento de todos os tributos federais, estaduais e municipais que incidam ou venham a incidir sobre o objeto deste Projeto Básico.

19. DAS OBRIGAÇÕES DA CONTRATANTE

a) Solicitar a execução do objeto à contratada através da emissão de Ordem de Serviço.

b) Proporcionar à contratada todas as condições necessárias ao pleno cumprimento das obrigações decorrentes do objeto contratual, consoante estabelece a Lei Federal no 8.666/1993 e suas alterações posteriores.

c) Fiscalizar a execução do objeto contratual, através de sua unidade competente, podendo, em decorrência, solicitar providências da contratada, que atenderá ou justificará de imediato.

d) Notificar a contratada de qualquer irregularidade decorrente da execução do objeto contratual.

e) Efetuar os pagamentos devidos à contratada nas condições estabelecidas neste Termo.

f) Aplicar as penalidades previstas em lei e neste instrumento.

20. DA GARANTIA CONTRATUAL

A Contratada prestará garantia de execução em uma das modalidades previstas no parágrafo primeiro do Art. 56, da Lei nº 8.666/93, correspondente a 5% (cinco por cento) do preço global, que lhe será devolvida em uma única parcela, quando do recebimento definitivo do objeto deste Projeto Básico.

A CONTRATADA apresentará, após a assinatura do contrato e antes da emissão da Ordem de Serviço, apólices de seguro dos serviços (Seguros de Riscos de Engenharia e de Responsabilidade Civil Geral), em favor da CONTRATANTE, com valor (importância segurada) e prazo de vigência, não inferiores aos deste Contrato.

A CONTRATADA fica obrigada a manter a validade de Garantia de Seguro de Riscos de Engenharia e de Responsabilidade Civil Geral até a expedição, pela CONTRATANTE, do Termo de Recebimento Definitivo dos serviços.

Acrescido o valor inicial do Contrato e/ou prorrogado o seu prazo, a CONTRATADA apresentará garantia complementar, no mesmo percentual e/ou prazo, no ato da assinatura do correspondente Termo Aditivo.

A garantia prestada visa afiançar o pleno cumprimento, pela CONTRATADA, das obrigações estipuladas neste Contrato:

a) Ressarcir a CONTRATANTE de quaisquer prejuízos decorrentes de sua rescisão unilateral e injustificada; e



b) Cobrir multas que vierem a ser aplicadas em decorrência de rescisão contratual ou aplicadas por descumprimento de quaisquer outras obrigações contratuais ou, ainda, cobrir perdas e danos causados à CONTRATANTE.

Ocorrendo a rescisão unilateral e injustificada do Contrato, nos termos ajustados no item precedente, a CONTRATANTE reterá a garantia prestada pela CONTRATADA e, após o competente processo administrativo, para apuração dos danos e prejuízos que sofreu, ressarcir-se-á do valor correspondente apurado, inclusive o pertinente a quaisquer multas aplicadas. Caso o valor da garantia prestada seja insuficiente para cobrir os danos, os prejuízos e as multas, a diferença será cobrada judicialmente.

Ressalvados os casos previstos no subitem precedente deste Contrato, a garantia será liberada até 60 (sessenta) dias após a data da emissão do “Termo de Recebimento Definitivo dos Serviços”, mediante requerimento da CONTRATADA e, desde que, cumpridas todas as obrigações contratuais.

A garantia, quando prestada em dinheiro, respeitadas as demais condições contratuais, será liberada e acrescida do valor correspondente à remuneração do Índice Nacional de Preços ao Consumidor Amplo – IPCA, pro rata tempore, conforme dispõe o §4º, do art.56 da Lei Federal nº 8.666/1993.

Quando for oferecida pela CONTRATADA garantia sob a forma de seguro, a execução do mesmo estará vinculada aos atos praticados pela CONTRATADA, que lhe derem causa, cabendo à FISCALIZAÇÃO providenciar a notificação extrajudicial da CONTRATADA para cumprimento de suas obrigações, no prazo de 48 (quarenta e oito) horas. No caso do não comparecimento da CONTRATADA para o adimplemento de suas obrigações, a notificação extrajudicial deverá ser enviada à seguradora juntamente com o pedido de pagamento da apólice.

Na garantia deverá estar expresso prazo de validade superior a 90 (noventa) dias do prazo contratual.

A não prestação de garantia equivale à recusa injustificada para a contratação, caracterizando descumprimento total da obrigação assumida, ficando a licitante sujeito às penalidades legalmente estabelecidas, inclusive multa.

Na ocorrência de acréscimo contratual de valor, deverá ser prestada garantia proporcional ao valor acrescido.

21. DOS ADITIVOS

Os aditivos serão discutidos no decorrer das obras, onde a FISCALIZAÇÃO verificará a real necessidade do aditivo.

O pleito do aditivo se inicia com a elaboração da Justificativa Técnica realizada pela FISCALIZAÇÃO.

Quando o pleito objetivar acréscimo de serviços, faz-se necessária a confecção, apresentação e juntada à Justificativa Técnica de planilha orçamentária analítica.



EDITAL Nº 5391
RDC PRESENCIAL CPL Nº. 035/2020
PROCESSO Nº P164895/2020

F.L. | 77

A) Em caso de inclusão de itens novos, obedecerão a seguinte ordem de consulta para a definição do preço:

- 1) Tabela de referência com a data base da utilizada pelo contratante na licitação;
- 2) Tabela de referência atualizada, com retroação à data base da utilizada pelo contratante na licitação, pelos mesmos índices de reajustes previstos no Edital;
- 3) Coleta de preços de mercado, com retroação à data base da utilizada pelo contratante na licitação, pelos mesmos índices de reajustes previstos no Edital.

B) Em qualquer dos casos abordados no item A, será aplicado desconto, da seguinte forma:

- 1) Inexistindo itens correlatos aos itens novos, será aplicado o desconto médio global da proposta em relação ao orçamento de referência;
- 2) Existindo itens correlatos aos itens novos, será aplicado o desconto médio dos itens correlatos da proposta em relação aos preços de referência desses itens.

As Justificativas técnicas e seus anexos, caso existam, serão encaminhadas à empresa contratada para a supervisão para análise e comparação com a tabela do SINAPI ou da SEINFRA ou da SEINF, observado o desconto percentual que a empresa ofereceu para a obra em questão. Esta emitirá o devido Parecer Técnico do Aditivo e enviará para o FME - INFRAESTRUTURA.

22. DA REVISÃO DE PREÇOS

Os preços contratuais serão reajustados após 12 (doze) meses, a contar da data de apresentação da proposta de percentual de preços, pela variação de índices setoriais nacionais, calculados pela Fundação Getúlio Vargas, e publicados na seção de Índices Econômicos da revista "Conjuntura Econômica", pela fórmula a seguir relacionada:

R= FATOR * V

R = VALOR DO REAJUSTE PROCURADO

V = VALOR CONTRATUAL DOS SERVIÇOS A SEREM REAJUSTADOS

FATOR = (I-Io)/Io

I = ÍNDICE VIGENTE NA DATA DE REAJUSTE DA PROPOSTA

Io = ÍNDICE DO MÊS DA DATA DE APRESENTAÇÃO DA PROPOSTA

REAJUSTES CONTRATUAIS - ÍNDICES SETORIAIS DE REFERÊNCIA

TERRAPLENAGEM

OBRAS DE ARTE ESPECIAIS

PAVIMENTAÇÃO

CONSULTORIA (Supervisão e Projetos)

DRENAGEM

SINALIZAÇÃO HORIZONTAL

PAVIMENTOS CONCRETO CIMENTO PORTLAND	CONSERVAÇÃO RODOVIÁRIA
LIGANTES BETUMINOSOS	OBRAS DE ARTE ESPECIAIS (Sem Aço)
IGP - DI	ÍNDICE NACIONAL DA CONSTRUÇÃO CIVIL
VERGALHÕES E ARAMES DE AÇO CARBONO	PRODUTOS SIDERÚRGICOS
PRODUTOS DE AÇO GALVANIZADO	SINALIZAÇÃO VERTICAL
ASFALTO DILUÍDO	CIMENTO ASFÁLTICO PETRÓLEO (CAP 7 e 20)
EMULSÕES (RR1C E RR2C)	ADMINISTRAÇÃO LOCAL
MOBILIZAÇÃO E DESMOBILIZAÇÃO	OBRAS COMPLEMENTARES E MEIO AMBIENTE
ÍNDICE DE EMULSÃO ASFÁLTICA MODIFICADO	ÍNDICE DE ASFALTO MODIFICADO POR POLÍMERO
ÍNDICE DE EMULSÃO ASFÁLTICA DE IMPRIMAÇÃO	ÍNDICE DE ASFALTO BORRACHA

Tabela - Índices de Referência para Reajuste do Preços

Os reajustamentos acompanharão o desempenho no índice setorial. Quando o índice obtiver um desempenho crescente será passível de acréscimo, quando obtiver um desempenho decrescente, será passível de decréscimo.

A CONTRATADA deverá protocolar a solicitação de reajuste após aniversário da proposta, no prazo limite máximo de 30 (trinta) dias posterior à divulgação do índice de reajustamento.

A concessão de reajustamento estará condicionada à solicitação formal do contratado, restando sem direito à atualização pelo novo índice no período descoberto pela solicitação.

Somente ocorrerá este reajuste para as parcelas que ultrapassem o período mencionado e caso o adimplemento da obrigação das parcelas a realizar não estejam atrasadas por culpa da CONTRATADA conforme cronograma físico aprovado pela fiscalização da CONTRATANTE.

Em caso de atraso na execução dos serviços atribuível à CONTRATADA, os PREÇOS contratuais serão reajustados pela fórmula estabelecida no item acima, obedecendo-se os seguintes critérios:

a) Se os índices aumentarem, prevalecerão aqueles vigentes nas datas em que as etapas dos serviços seriam realizadas de conformidade com o programado no cronograma físico-financeiro; e

b) Se os índices diminuïrem, prevalecerão aqueles vigentes nas datas em que os serviços forem executados.



EDITAL Nº 5391
RDC PRESENCIAL CPL Nº. 035/2020
PROCESSO Nº P164895/2020

F.L. |79

No caso de atraso ou não divulgação do índice de reajustamento, o CONTRATANTE pagará à CONTRATADA a importância calculada pela última variação conhecida, liquidando a diferença correspondente tão logo seja divulgado o índice definitivo.

Caso o índice estabelecido para reajustamento venha a ser extinto ou de qualquer forma não possa mais ser utilizado, será adotado em substituição o que vier a ser determinado pela legislação então em vigor.

Na ausência de previsão legal quanto ao índice substituto, as partes elegerão novo índice oficial, para reajustamento do preço do valor remanescente.

O preço estipulado será alterado quando ocorrer acréscimo ou supressão de serviços por conveniência do FME - INFRAESTRUTURA, respeitando-se os limites previstos em lei e quando comprovado o desequilíbrio econômico-financeiro do Contrato.

A diferença percentual entre o valor global do contrato e o obtido a partir dos custos unitários do orçamento estimado pela administração pública não poderá ser reduzida, em favor do contratado, em decorrência de aditamentos contratuais que modifiquem a composição orçamentária.

23. DO RECEBIMENTO DOS SERVIÇOS

O Objeto contratual deverá ser entregue de forma parcelada, conforme etapas definidas no Cronograma Físico-Financeiro, e devidamente assinado pelo GESTOR do contrato.

A não observância destas condições implicará na não aceitação do objeto sem que caiba qualquer tipo de reclamação e/ou indenização por parte da CONTRATADA.

Finalizada a obra, a Empresa executante solicita por meio de ofício ao FME - INFRAESTRUTURA, que dará os encaminhamentos devidos, o TRP - Termo de Recebimento Provisório conforme regido no Contrato. Antes da emissão do TRP a obra é vistoriada com a utilização do "check list" (Registro da qualidade - QUALIFOR).

Caso seja detectada alguma não-conformidade até o término estipulado no TRP, deverá ser encaminhado um ofício a Empresa executora, contendo o Relatório de Pendências do TRP a serem corrigidas.

Decorridos 90 (noventa) dias após o término da obra, para a emissão do TRD - Termo de Recebimento Definitivo, será realizada uma vistoria por uma comissão composta pela Interviente Fiscalizadora e pela CONTRATADA.

24. SUSTENTABILIDADE AMBIENTAL

Deverão ser obedecidas às condicionantes da Licença Ambiental aplicáveis à obra, bem como dos pareceres técnicos que subsidiaram suas emissões, incluindo, mas não se limitando, a Resolução CONAMA nº 382/2006 - "Estabelece os limites máximos de emissão de poluentes atmosféricos para fontes fixas".



25. “AS BUILT” DAS OBRAS

Ao final da execução de cada trecho ou estrutura de unidade ou bloco da mesma, a SUPERVISORA (ou, se não houver, a Fiscalização, com apoio do corpo técnico da Interviente Fiscalizadora) deverá cadastrar toda a documentação técnica adotada como suporte para a construção, quer ligado a modificações do projeto quer ligada à utilização alternativa de materiais civis e/ou eletromecânicos. Os elementos cadastrados se incorporarão de forma sistêmica ao projeto "como construído", subsidiando a emissão dos relatórios finais do projeto "como construído" de cada estrutura, unidade ou bloco quando for o caso.

26. QUANTO A SUBCONTRATAÇÃO

Será admitida a subcontratação do Objeto pela licitante Contratada até o limite de 30 % (trinta por cento) do valor total da obra, com base na planilha de custos atualizada, observado o disposto no artigo 72 da Lei 8.666/93. Não será admitida a subcontratação integral do objeto. A autorização para subcontratação será analisada caso a caso pelo gestor do Contrato e deverá seguir o procedimento disposto na Portaria nº 226/2019 da SEINF, alterada pela Portaria nº 0130/2020, publicada no Diário Oficial do Município de 01 de abril de 2020.

A subcontratação de que trata esta cláusula não exclui a responsabilidade do contratado perante a PREFEITURA MUNICIPAL DE FORTALEZA – PMF quanto à qualidade técnica do serviço executado.

27. ORIENTAÇÕES PARA ELABORAÇÃO DE PLANILHA ORÇAMENTÁRIA

A Licitante, ao criar a planilha com o orçamento proposto, deve adotar, nos campos quantidade e valor unitário, a seguinte regra:

- a) Quantidade deverá ser representado com, no máximo, quatro casas decimais, utilizando-se a função TRUNCAR (QUANTIDADE;4);
- b) Valor unitário deverá ser representado com, no máximo, duas casas decimais, utilizando-se a função TRUNCAR (VALOR UNITARIO;2).
- c) O PRODUTO (quantidade x valor unitário) deverá ser representado com, no máximo, duas casas decimais, utilizando-se a função TRUNCAR ((QUANTIDADE*VALOR UNITÁRIO); 2).
- d) Caso o orçamento possua cálculo com indexadores (BDI, Encargos Financeiros, Encargos Sociais, Remunerações, etc.), será aplicada com, no máximo, duas casas decimais, utilizando-se a seguinte função TRUNCAR ((INDEXADOR*ITEM DE SERVIÇO);2).



EDITAL Nº 5391
RDC PRESENCIAL CPL Nº. 035/2020
PROCESSO Nº P164895/2020

F.L. |81

ANEXO II - (MODELO)
DECLARAÇÃO DE CUMPRIMENTO DOS REQUISITOS DE HABILITAÇÃO E INEXISTÊNCIA
DE FATOS IMPEDITIVOS DE PARTICIPAÇÃO

(PAPEL TIMBRADO DA LICITANTE)

À COMISSÃO PERMANENTE DE LICITAÇÕES DA PREFEITURA DE FORTALEZA - CPL

Ref.: RDC PRESENCIAL Nº /CPL/2020

_____ (Razão Social da licitante) _____ (CNPJ Nº),
sediada no (a) _____ (endereço completo), declara, sob as penas da lei, que
cumpre, plenamente, os requisitos de habilitação exigidos no procedimento licitatório referenciado.
Igualmente, declaramos sob as penas da lei, em especial do Art. 36 da Lei 12.462/2011, que
nossos diretores, responsáveis legais ou técnicos, membros de conselho técnico, consultivo,
deliberativo ou administrativo ou sócio, não são empregados ou ocupantes de cargo comissionado
da Prefeitura Municipal de Fortaleza - PMF, bem como nossa Empresa não está incursa em
nenhum dos impedimentos elencados no subitem 4.2 do Edital da licitação referenciada.

Finalizando, declaramos que temos pleno conhecimento de todos os aspectos relativos à licitação
em causa e nossa plena concordância com as condições estabelecidas no Edital da licitação e
seus anexos.

Local e Data

Atenciosamente,

EMPRESA LICITANTE/CNPJ
ASSINATURA DO REPRESENTANTE LEGAL



EDITAL Nº 5391
RDC PRESENCIAL CPL Nº. 035/2020
PROCESSO Nº P164895/2020

F.L. | 82

ANEXO III – (MODELO)

CARTA DE APRESENTAÇÃO DA PROPOSTA DE PERCENTUAL DE DESCONTO

(PAPEL TIMBRADO DA LICITANTE)

À COMISSÃO PERMANENTE DE LICITAÇÕES DA PREFEITURA DE FORTALEZA - CPL

Ref.: RDC PRESENCIAL Nº /CPL/2020

Apresentamos a V.Sas. nossa PROPOSTA DE PERCENTUAL DE DESCONTO, com validade de _____ (extenso) dias, com desconto de _____, no valor de R\$ _____ (extenso) com referência ao preço estimado fixado neste instrumento convocatório, para a execução do objeto da licitação em questão.

Declaramos que em nossos preços unitários estão incluídos todos os custos diretos e indiretos para perfeita execução dos serviços, inclusive das despesas com materiais e/ou equipamentos, mão de obra especializada ou não, segura em geral, encargos da Legislação Social Trabalhista, Previdenciária, da Infelizmente do Trabalho e responsabilidade civil por qualquer dano causado a terceiros ou dispêndios resultantes de tributos, taxas, regulamentos e posturas municipais, estaduais e federais, enfim, tudo o que for necessário para a execução total e completa dos serviços, bem como nosso lucro, conforme especificações constantes do Edital, sem que nos caiba, em qualquer caso, direito regressivo em relação à Prefeitura Municipal de Fortaleza - PMF.

Utilizaremos os equipamentos e as equipes técnica e administrativa que forem necessárias para a perfeita execução dos serviços, comprometendo-nos desde já, a substituir ou aumentar a quantidade dos equipamentos e do pessoal, desde que assim o exija o Órgão de Fiscalização da Prefeitura Municipal de Fortaleza - PMF, para o cumprimento das obrigações assumidas.

Ressaltamos, ainda, que na execução dos serviços, observaremos rigorosamente as especificações das normas técnicas brasileiras ou qualquer outra norma que garanta a qualidade igual ou superior, bem como as recomendações e instruções da PREFEITURA MUNICIPAL DE FORTALEZA - PMF, assumindo, desde já, a integral responsabilidade pela perfeita realização dos trabalhos, de conformidade com as especificações.



**EDITAL Nº 5391
RDC PRESENCIAL CPL Nº. 035/2020
PROCESSO Nº P164895/2020**

F.L. |83

E caso nos seja adjudicado o objeto da presente licitação, nos comprometemos a assinar o Contrato no prazo determinado no documento de convocação, indicando para esse fim o Sr. _____, Carteira de Identidade nº. _____ expedida em __/__/____, Órgão Expedidor _____, e CPF nº _____, como representante desta Empresa.

Finalizando, declaramos que temos pleno conhecimento de todos os aspectos relativos à licitação em causa e nossa plena concordância com as condições estabelecidas no Edital da licitação e seus anexos.

**EMPRESA LICITANTE/CNPJ
ASSINATURA DO REPRESENTANTE LEGAL**

EDITAL Nº 5391
RDC PRESENCIAL CPL Nº. 035/2020
PROCESSO Nº P164895/2020

F.L. |84

ANEXO IV - (MODELO)

DECLARAÇÃO DE ELABORAÇÃO INDEPENDENTE DE PROPOSTA

(PAPEL TIMBRADO DA LICITANTE)

À COMISSÃO PERMANENTE DE LICITAÇÕES DA PREFEITURA DE FORTALEZA - CPL

Ref.: RDC PRESENCIAL Nº /CPL/2020

Prezados Senhores,

_____ [identificação completa do representante da Licitante], como representante devidamente constituído da empresa _____ [identificação completa da Licitante] (doravante denominada Licitante), para fins do disposto no subitem 6.3.2 do Edital do RDC em referência, declara, sob as penas da lei, em especial o Art. 299 do Código Penal Brasileiro, que:

a) A proposta anexa foi elaborada de maneira independente pela Licitante, e que o conteúdo da proposta anexa não foi, no todo ou em parte, direta ou indiretamente, informado a, discutido com ou recebido de qualquer outro participante potencial ou de fato da licitação atinente ao RDC em referência, por qualquer meio ou por qualquer pessoa;

b) A intenção de apresentar a proposta anexa não foi informada a, discutido com ou recebido de qualquer outro participante potencial ou de fato da licitação atinente ao RDC referenciado, por qualquer meio ou por qualquer pessoa;

c) Que não tentou, por qualquer meio ou por qualquer pessoa, influir na decisão de qualquer outro participante potencial ou de fato da licitação atinente ao RDC em referência, quanto a participar ou não da referida licitação;

d) Que o conteúdo da proposta anexa não será, no todo ou em parte, direta ou indiretamente, comunicado a ou discutido com qualquer outro participante potencial ou de fato da licitação atinente ao RDC referenciado antes da adjudicação do objeto da referida licitação;

e) Que o conteúdo da proposta anexa não foi, no todo ou em parte, direta ou indiretamente, informado a, discutido com ou recebido de qualquer integrante da Prefeitura Municipal de Fortaleza – PMF, antes da abertura oficial das propostas; e

f) Que está plenamente ciente do teor e da extensão desta declaração e que detém plenos poderes e informações para firmá-la.

Atenciosamente,

Local e data

FIRMA LICITANTE/CNPJ

ASSINATURA DO REPRESENTANTE LEGAL



EDITAL Nº 5391
RDC PRESENCIAL CPL Nº. 035/2020
PROCESSO Nº P164895/2020

F.L. |85

ANEXO V - (MODELO)

CARTA DE APRESENTAÇÃO DOS DOCUMENTOS DE HABILITAÇÃO

(PAPEL TIMBRADO DA LICITANTE)

Local e data

À COMISSÃO PERMANENTE DE LICITAÇÕES DA PREFEITURA DE FORTALEZA - CPL

Ref.: RDC PRESENCIAL Nº. /CPL/2020

Prezados Senhores:

Em cumprimento aos ditames editalícios utilizamo-nos da presente para submeter à apreciação de V.Sas. os documentos abaixo discriminados, necessários para a licitação referenciada:

(DESCREVER OS DOCUMENTOS)

Declaramos não possuir em nosso quadro de pessoal empregados menores de 18 (dezoito) anos em trabalho noturno, perigoso ou insalubre, e menores de 16 (dezesesseis) anos em qualquer trabalho, salvo na condição de aprendizes, a partir de 14 (quatorze) anos, nos termos do inciso XXXIII do art. 7º da Constituição Federal (Emenda Constitucional nº 20, de 1998);

Caso nos seja adjudicado o objeto da presente licitação, nos comprometemos a assinar o Contrato no prazo determinado no documento de convocação, indicando para esse fim o Sr. _____, Carteira de Identidade nº. _____ expedida em __/__/____, Órgão Expedidor _____, e CPF nº _____, Fone (____) _____, Fax (____) _____, E-mail _____ como representante desta Empresa.

Atenciosamente,

Local e data

EMPRESA LICITANTE/CNPJ
ASSINATURA DO REPRESENTANTE LEGAL



ANEXO VI – (MODELO)

CARTA DE FIANÇA BANCÁRIA - GARANTIA DE CUMPRIMENTO DO CONTRATO

À COMISSÃO PERMANENTE DE LICITAÇÕES DA PREFEITURA DE FORTALEZA – CPL

Pela presente Carta de Fiança, o Banco _____, com sede _____, CNPJ/MF nº _____, por si diretamente e seus sucessores, se obriga perante à PREFEITURA MUNICIPAL DE FORTALEZA - PMF, com sede em Fortaleza, Ceará, CNPJ/MF nº _____, em caráter irrevogável e irretratável como fiador solidário e principal pagador, com expressa renúncia ao benefício estatuído no artigo 827 e 835 do Código Civil Brasileiro, da firma _____, com sede _____, CNPJ/MF nº _____, da importância de R\$ _____, correspondente a 5% (cinco por cento) do valor do Contrato, a qual será reajustada a partir da data de que trata o subitem 2.1 do Edital de licitação RDC PRESENCIAL nº ____/CPL/ 2020, na mesma periodicidade constante do Contrato nº _____, datado de _____.

A presente Fiança é prestada para o fim específico de garantir o cumprimento, por parte de nossa Afiançada, das obrigações estipuladas no Contrato antes referido, celebrado, por nossa Afiançada e a PREFEITURA MUNICIPAL DE FORTALEZA - PMF.

Por força da presente Fiança e em consonância com o Contrato acima indicado, obriga -se este Banco a pagar à PREFEITURA MUNICIPAL DE FORTALEZA - PMF, no prazo de 24 (vinte e quatro) horas, contado do simples aviso que pela mesma lhe for dado, até o limite do valor fixado acima, quaisquer importâncias cobertas por esta fiança.

Esta Carta de Fiança vigorará pelo prazo de _____ (_____) dias ou até a extinção de todas as obrigações assumidas por nossa afiançada através do referido Contrato.

Nenhuma objeção ou oposição da nossa Afiançada será admitida ou invocada por este Banco para o fim de escusar do cumprimento da obrigação assumida neste ato e por este Instrumento perante à PREFEITURA MUNICIPAL DE FORTALEZA - PMF.

Obriga-se este Banco, outrossim, pelo pagamento de quaisquer despesas judiciais e/ou extrajudiciais, bem assim por honorários advocatícios, na hipótese da PREFEITURA MUNICIPAL DE FORTALEZA – PMF se ver compelida a ingressar em juízo para demandar o cumprimento da obrigação a que se refere a presente Fiança. Declara, ainda, este Banco fiador, que a presente Fiança está devidamente contabilizada e que satisfaz às determinações do Banco Central do



EDITAL Nº 5391
RDC PRESENCIAL CPL Nº. 035/2020
PROCESSO Nº P164895/2020

F.L. |87

Brasil e aos preceitos da legislação bancária aplicáveis e, que, os signatários deste Instrumento estão autorizados a prestar a presente Fiança. Declara, finalmente, que está autorizado pelo Banco Central do Brasil a expedir Carta de Fiança e que o valor da presente se contém dentro dos limites que lhe são autorizados pela referida entidade federal.

A presente Fiança foi emitida em 01 (uma) única via.

_____/____, ____ de _____ de _____.

(seguem-se as assinaturas autorizadas, com firmas reconhecidas)



EDITAL Nº 5391
RDC PRESENCIAL CPL Nº. 035/2020
PROCESSO Nº P164895/2020

F.L. | 88

ANEXO VII

TERMO DE INDICAÇÃO DE PESSOAL TÉCNICO QUALIFICADO

QUADRO DE PESSOAL TÉCNICO (MODELO)

REFERÊNCIA: RDC PRESENCIAL: /CPL/2020	INDICAÇÃO DE PESSOAL TÉCNICO A SER UTILIZADO NOS SERVIÇOS
RAZÃO SOCIAL DA LICITANTE:	

NOME	FUNÇÃO	ESPECIALIZAÇÃO	TEMPO DE EXPERIÊNCIA

Conforme consta no Edital, comprometemo-nos a e atividades nos serviços objeto da licitação em referência.

Cientes:

assinatura

Nome:

Cargo:

assinatura

Nome:

Cargo:

assinatura

Nome:

Cargo:

assinatura

Nome:

Cargo:

OBS: As declarações poderão ser apresentadas individualmente.



EDITAL Nº 5391
RDC PRESENCIAL CPL Nº. 035/2020
PROCESSO Nº P164895/2020

F.L. |89

ANEXO VIII
MINUTA DE CONTRATO

Contrato nº ____ /2020

Processo nº P164895/2020

CONTRATO QUE ENTRE SI CELEBRAM O MUNICÍPIO DE FORTALEZA POR INTERMÉDIO DO FUNDO MUNICIPAL DE EDUCAÇÃO – INFRAESTRUTURA E A EMPRESA VENCEDORA DA LICITAÇÃO (PROCESSO ADMINISTRATIVO Nº P164895/2020), ABAIXO QUALIFICADOS, PARA O FIM QUE NELE SE DECLARA.

O Município de Fortaleza através do Fundo Municipal de Educação – Infraestrutura (FME – I) situada(o) na _____ nº_____, bairro, inscrita no CNPJ sob o nº _____, doravante denominada(o) **CONTRATANTE**, neste ato representada por sua Secretária _____, CREA Nº _____, residente e domiciliada nesta Capital e a empresa _____, com sede na _____, CEP: _____, Fone: _____, inscrita no CPF/CNPJ sob o nº _____, doravante denominada **CONTRATADA**, representada neste ato pelo _____, (nacionalidade), portador da Carteira de Identidade nº _____, e do CPF nº _____, residente e domiciliada(o) em (Município - UF), na _____, têm entre si justa e acordada a celebração do presente contrato, mediante as cláusulas e condições seguintes:

CLÁUSULA PRIMEIRA - DO FUNDAMENTO LEGAL

Fundamenta-se o presente contrato nas disposições do Edital de RDC Presencial nº ____/2020 e seus Anexos, bem como, pela Lei nº 12.462, de 04 de Agosto de 2011 e pelo Decreto nº 7.581, de 11 de outubro de 2011.

CLÁUSULA SEGUNDA - DO OBJETO

Este instrumento tem como objeto a **CONTRATAÇÃO DE EMPRESA PARA EXECUÇÃO DAS OBRAS DE REFORMA DA QUADRA COBERTA E URBANIZAÇÃO DO ENTORNO DA ESCOLA**



EDITAL Nº 5391
RDC PRESENCIAL CPL Nº. 035/2020
PROCESSO Nº P164895/2020

F.L. |90

MUNICIPAL VIRGÍLIO TÁVORA, LOCALIZADA NO BAIRRO CRISTO REDENTOR, NO MUNICÍPIO DE FORTALEZA – CE, DE ACORDO COM AS ESPECIFICAÇÕES CONTIDAS NO EDITAL E SEUS ANEXOS.

CLÁUSULA TERCEIRA - DO REGIME DE EXECUÇÃO

O objeto deste contrato será executado em regime de empreitada por preço unitário.

CLÁUSULA QUARTA - DO VALOR CONTRATUAL

Dá-se a este contrato o preço global de R\$, incluídos os preços unitários e totais constantes da proposta de percentual de desconto da Contratada.

CLÁUSULA QUINTA - DOS RECURSOS FINANCEIROS

As despesas decorrentes deste contrato correrão à conta de dotações consignadas ao orçamento:

- Projeto/Atividade: 24902.12.368.0042.1226.0007, Elemento de despesa: 44.90.51 e Fonte de Recursos: 0 1.111.0000.00.00.

CLÁUSULA SEXTA - DO PRAZO DE VIGÊNCIA E EXECUÇÃO

O prazo de vigência será de **09 (nove) meses**, contado a partir da assinatura do contrato, e o prazo de execução será de **06 (seis) meses**, contado do recebimento da ordem de serviço. Será admitida a prorrogação nos termos da lei.

PARÁGRAFO PRIMEIRO - O prazo para início da obra pela Contratada é de 03 (três) dias úteis contados do recebimento da ordem de serviço.

PARÁGRAFO SEGUNDO - Os prazos de início da etapa de execução, de conclusão e de entrega admitem prorrogação, mantidas as demais cláusulas do Contrato e assegurada a manutenção de seu equilíbrio econômico-financeiro, desde que ocorra algum dos seguintes motivos, devidamente atuado em processo:

- a. Alteração do projeto ou de especificações pela Contratante / Interveniente;
- b. Superveniência de fato excepcional ou imprevisível, estranho à vontade das partes, que altere fundamentalmente as condições de execução deste Contrato;
- c. Interrupção da execução deste Contrato ou diminuição do ritmo de trabalho por ordem e no interesse do Contratante / Interveniente;



EDITAL Nº 5391
RDC PRESENCIAL CPL Nº. 035/2020
PROCESSO Nº P164895/2020

F.L. |91

- d. Aumento das quantidades inicialmente previstas no Contrato, nos limites permitidos por lei;
- e. Impedimento de execução deste Contrato por fato ou ato de terceiro, reconhecido pelo Contratante / Interveniente em documento contemporâneo à sua ocorrência;
- f. Omissão ou atraso de providências a cargo do Contratante / Interveniente, inclusive quanto aos pagamentos previstos de que resulte diretamente impedimento ou retardamento na execução do Contrato, sem prejuízo das sanções legais aplicáveis aos responsáveis.

PARÁGRAFO TERCEIRO - O pedido para a prorrogação de prazo deverá ser feito pela Contratada, por escrito, devidamente justificado, e dirigido à Contratante/Interveniente que, aceitando as razões apresentadas, concederá a prorrogação pretendida. Far-se-á a prorrogação por Termo Aditivo.

PARÁGRAFO QUARTO - Os prazos de execução das etapas das obras e serviços objeto deste Contrato estão delineadas no Cronograma Físico-Financeiro do Contratante/Interveniente, que faz parte integrante deste ajuste, como se nele estivesse transcrito.

PARÁGRAFO QUINTO - O Contratante/Interveniente poderá, a seu critério, determinar a execução antecipada de etapas de serviços, obrigando-se a Contratada a realizá-los.

PARÁGRAFO SEXTO - Os atrasos ocasionados por motivo de força maior ou caso fortuito, desde que justificados até 02 (dois) dias úteis antes do término do prazo de execução, e aceitos pela CONTRATANTE, não serão considerados como inadimplemento contratual.

CLÁUSULA SÉTIMA - DA GARANTIA CONTRATUAL

A Contratada prestará garantia de execução em uma das modalidades previstas no parágrafo primeiro do Art. 56, da Lei nº 8.666/93, correspondente a 5% (cinco por cento) do preço global, que lhe será devolvida em uma única parcela, quando do recebimento definitivo de que trata a Cláusula Décima Terceira deste Contrato, conforme valor abaixo:

- a. VALOR: R\$.....
- b. MODALIDADE:

PARÁGRAFO PRIMEIRO – A CONTRATADA apresentará, após a assinatura do contrato e antes da emissão da Ordem de Serviço, apólices de seguro dos serviços (Seguros de Riscos de



EDITAL Nº 5391
RDC PRESENCIAL CPL Nº. 035/2020
PROCESSO Nº P164895/2020

F.L. |92

Engenharia e de Responsabilidade Civil Geral), em favor da CONTRATANTE, com valor (importância segurada) e prazo de vigência, não inferiores aos deste Contrato.

PARÁGRAFO SEGUNDO - A CONTRATADA fica obrigada a manter a validade de Garantia de Seguro de Riscos de Engenharia e de Responsabilidade Civil Geral até a expedição, pela CONTRATANTE, do Termo de Recebimento Definitivo dos serviços.

PARÁGRAFO TERCEIRO - Acrescido o valor inicial do Contrato e/ou prorrogado o seu prazo, a CONTRATADA apresentará garantia complementar, no mesmo percentual e/ou prazo, no ato da assinatura do correspondente Termo Aditivo.

PARÁGRAFO QUARTO - A garantia prestada visa afiançar o pleno cumprimento, pela CONTRATADA, das obrigações estipuladas neste Contrato:

- a) Ressarcir a CONTRATANTE de quaisquer prejuízos decorrentes de sua rescisão unilateral e injustificada; e
- b) Cobrir multas que vierem a ser aplicadas em decorrência de rescisão contratual ou aplicadas por descumprimento de quaisquer outras obrigações contratuais ou, ainda, cobrir perdas e danos causados à CONTRATANTE.

PARÁGRAFO QUINTO - Ocorrendo a rescisão unilateral e injustificada do Contrato, nos termos ajustados no item precedente, a CONTRATANTE reterá a garantia prestada pela CONTRATADA e, após o competente processo administrativo, para apuração dos danos e prejuízos que sofreu, ressarcir-se-á do valor correspondente apurado, inclusive o pertinente a quaisquer multas aplicadas. Caso o valor da garantia prestada seja insuficiente para cobrir os danos, os prejuízos e as multas, a diferença será cobrada judicialmente.

PARÁGRAFO SEXTO - Ressalvados os casos previstos no subitem precedente deste Contrato, a garantia será liberada até 60 (sessenta) dias após a data da emissão do “Termo de Recebimento Definitivo dos Serviços”, mediante requerimento da CONTRATADA e, desde que, cumpridas todas as obrigações contratuais.

PARÁGRAFO SÉTIMO - A garantia, quando prestada em dinheiro, respeitadas as demais condições contratuais, será liberada e acrescida do valor correspondente à remuneração do Índice



EDITAL Nº 5391
RDC PRESENCIAL CPL Nº. 035/2020
PROCESSO Nº P164895/2020

F.L. |93

Nacional de Preços ao Consumidor Amplo – IPCA, pro rata tempore, conforme dispõe o §4º, do art.56 da Lei Federal nº 8.666/1993.

PARÁGRAFO OITAVO - Quando for oferecida pela CONTRATADA garantia sob a forma de seguro, a execução do mesmo estará vinculada aos atos praticados pela CONTRATADA, que lhe derem causa, cabendo à FISCALIZAÇÃO providenciar a notificação extrajudicial da CONTRATADA para cumprimento de suas obrigações, no prazo de 48 (quarenta e oito) horas. No caso do não comparecimento da CONTRATADA para o adimplemento de suas obrigações, a notificação extrajudicial deverá ser enviada à seguradora juntamente com o pedido de pagamento da apólice.

PARÁGRAFO NONO - Na garantia deverá estar expresso prazo de validade superior a 90 (noventa) dias do prazo contratual.

PARÁGRAFO DÉCIMO - A não prestação de garantia equivale à recusa injustificada para a contratação, caracterizando descumprimento total da obrigação assumida, ficando a licitante sujeito às penalidades legalmente estabelecidas, inclusive multa.

PARÁGRAFO DÉCIMO PRIMEIRO - Na ocorrência de acréscimo contratual de valor, deverá ser prestada garantia proporcional ao valor acrescido.

CLÁUSULA OITAVA - DA FORMA DE PAGAMENTO

Os pagamentos serão efetuados mediante a entrega dos seguintes documentos, que serão retidos pela Contratante.

- a) Nota fiscal /fatura emitida com base nos serviços realizados;
- b) Cópia da folha de pagamento referente exclusivamente aos segurados prestadores de mão de obra de que trata a nota fiscal /fatura, ou folha de pagamento normal com indicações desses segurados;
- c) Cópia autenticada da guia de recolhimento das contribuições incidentes sobre a remuneração dos segurados, de que trata a letra “b” acima devidamente quitada por instituição bancária;



EDITAL Nº 5391
RDC PRESENCIAL CPL Nº. 035/2020
PROCESSO Nº P164895/2020

F.L. |94

- d) Certidão Conjunta Negativa de Débito, referente à quitação de tributos e contribuições Federais, ou equivalente, expedida pela Procuradoria Geral da Fazenda Nacional e Receita Federal do Brasil, apresentando igualdade de CNPJ;
- e) Cópia autenticada da prova de regularidade com as Fazendas Estadual e Municipal;
- f) Cópia autenticada do Certificado de Regularidade de Situação - CRS do FGTS da jurisdição da sede ou filial da Contratada, devendo o mesmo ter igualdade de CNPJ com os demais documentos apresentados;
- g) Prova de inexistência de débitos inadimplidos perante a Justiça do Trabalho, mediante a apresentação de Certidão Negativa, nos termos do Título VII-A da Consolidação das Leis do Trabalho, aprovada pelo Decreto-Lei nº 5.452, de 1º de maio de 1943.

PARÁGRAFO PRIMEIRO - Toda a documentação exigida deverá ser apresentada em original ou por qualquer processo de reprografia, obrigatoriamente autenticada em cartório. Caso esta documentação tenha sido emitida pela internet, só será aceita após a confirmação de sua autenticidade.

PARÁGRAFO SEGUNDO - Os pagamentos serão feitos em parcelas mensais, até o último dia útil do mês subsequente ao da realização dos serviços, com base nos certificados de medições realizados, após as conferências e autorizações, segundo as exigências administrativas em vigor.

PARÁGRAFO TERCEIRO - Somente serão pagos as obras/serviços, efetivamente, executadas e materiais, efetivamente, aplicados.

PARÁGRAFO QUARTO - O primeiro pagamento só será feito após a apresentação ao órgão ou entidade licitadora da documentação referente a licenças, seguros, alvarás e matrícula da obra no CREA e no INSS.

PARÁGRAFO QUINTO - Os valores referentes às obras/serviços que forem rejeitados, relativos a uma medição, serão retidos e só serão pagos após a CONTRATADA refazê-los.

PARÁGRAFO SEXTO - Os faturamentos da CONTRATADA deverão se referir aos serviços realizados do primeiro ao último dia de cada mês-calendário e deverão ser apresentados após a aprovação da Medição e Emissão da Nota de Empenho da Despesa.



EDITAL Nº 5391
RDC PRESENCIAL CPL Nº. 035/2020
PROCESSO Nº P164895/2020

F.L. |95

PARÁGRAFO SÉTIMO - Os pagamentos serão efetuados após a verificação da Regularidade Fiscal e Trabalhista da Contratada.

PARÁGRAFO OITAVO - De conformidade com o que determina a Circular nº 3290, de 05/09/2005, do Banco Central do Brasil, a CONTRATADA deverá informar no documento hábil de cobrança o nome completo da pessoa jurídica ou física, o CNPJ ou CPF, nome do Banco, nº da Agência e nº da conta para depósito, pela CONTRATANTE, do crédito a que a CONTRATADA tem direito. Os dados retromencionados, obrigatoriamente, deverão ser da mesma pessoa física ou jurídica contratada.

PARÁGRAFO NONO - Respeitadas as condições previstas no Contrato, em caso de atraso de pagamento, motivado pela CONTRATANTE, o valor a ser pago será atualizado financeiramente desde a data prevista para o pagamento até a do efetivo pagamento, tendo como base o Índice Nacional de Preços ao Consumidor Amplo – IPCA, pro rata tempore, mediante a aplicação da seguinte fórmula:

$$AF = [(1 + IPCA/100) N/30 - 1] \times VP$$

onde:

AF = Atualização Financeira;

IPCA = Percentual atribuído ao Índice Nacional de Preços ao Consumidor Amplo;

N = Número de dias entre a data prevista para o pagamento e a do efetivo pagamento;

VP = Valor da parcela a ser paga.

PARÁGRAFO DÉCIMO - É vedada a antecipação de pagamento sem a correspondente contraprestação do serviço, contudo, na hipótese de se verificar a necessidade de algum estorno ou ajuste nas medições subsequentes ao efetivo pagamento, o benefício auferido pela Contratada será deduzido dos créditos que a contratada fizer jus.

PARÁGRAFO DÉCIMO PRIMEIRO - Na eventualidade de antecipação de pagamento incidirá sobre a parcela liquida uma atualização financeira em favor do Fundo Municipal de Educação – Infraestrutura (FME – I), mediante adoção da fórmula e índices tratados acima.



EDITAL Nº 5391
RDC PRESENCIAL CPL Nº. 035/2020
PROCESSO Nº P164895/2020

F.L. |96

PARÁGRAFO DÉCIMO SEGUNDO - Eventuais acertos no boletim de medição a favor da CONTRATANTE, ocorridos após a liquidação do pagamento, serão efetuados nos créditos que a CONTRATADA fizer jus, incidindo sobre a parcela líquida uma atualização financeira em favor da CONTRATANTE, mediante aplicação da fórmula e índices tratados acima.

PARÁGRAFO DÉCIMO TERCEIRO - A CONTRATANTE fará a retenção, com repasse ao Órgão Arrecadador, de qualquer tributo ou contribuição determinada por legislação específica, sendo que a CONTRATANTE se reserva o direito de efetuar-la ou não nos casos em que for facultativo;

PARÁGRAFO DÉCIMO QUARTO - As empresas dispensadas de retenções, deverão entregar a declaração, anexa ao documento de cobrança, a que se refere a IN RFB Nº 1234, de 11 de Janeiro de 2012, em duas vias, assinadas pelo representante legal, além de informar sua condição no documento fiscal, inclusive o enquadramento legal, sob pena de se não o fizerem, se sujeitarão à retenção do imposto de renda e das contribuições sobre o valor total do documento fiscal.

PARÁGRAFO DÉCIMO QUINTO - O pagamento relativo à última etapa será efetuado após o recebimento definitivo do serviço.

PARÁGRAFO DÉCIMO SEXTO - Considerar-se-á como “data de conclusão das obras/serviços”, para contagem de prazo, a da emissão pela CONTRATANTE do respectivo “Termo de Aceite e Recebimento Definitivo das Obras/Serviços”.

PARÁGRAFO DÉCIMO SÉTIMO - A CONTRATANTE poderá sustar o pagamento de qualquer fatura apresentada pela CONTRATADA, no todo ou em parte, nos seguintes casos:

- a) Execução defeituosa dos serviços;
- b) Descumprimento de obrigação relacionada com os serviços contratados;
- c) Débitos da CONTRATADA para com a CONTRATANTE, quer proveniente da execução do Contrato decorrente desta licitação, quer de obrigações de outros Contratos;
- d) Não cumprimento de obrigação contratual, hipótese em que o pagamento ficará retido até que a CONTRATADA atenda à cláusula infringida;



EDITAL Nº 5391
RDC PRESENCIAL CPL Nº. 035/2020
PROCESSO Nº P164895/2020

F.L. |97

- e) Obrigações da CONTRATADA com terceiros que, eventualmente, possam prejudicar a CONTRATANTE; e
- f) Paralisação dos serviços por culpa da CONTRATADA.

PARÁGRAFO DÉCIMO OITAVO - O Contrato se adequará de pronto às condições que vierem a ser baixadas pelo poder Executivo ou Legislativo, no tocante à política econômica brasileira, se delas divergentes.

PARÁGRAFO DÉCIMO NONO - A PMF no ato de cada pagamento, fará a retenção do Imposto Sobre Serviços de Qualquer Natureza - ISSQN incidente sobre o valor da Nota Fiscal/Fatura, responsabilizando-se pelo recolhimento dos valores efetivamente retidos.

PARÁGRAFO VIGÉSIMO - Só caberá pagamento por serviços acrescidos ou realizados antecipadamente quando previamente autorizados ou determinados por escrito pelo titular do órgão ou entidade licitadora.

PARÁGRAFO VIGÉSIMO PRIMEIRO - O pagamento da Administração local deverá ser feito proporcionalmente à execução financeira dos serviços.

PARÁGRAFO VIGÉSIMO SEGUNDO - Embora haja ocasiões, como no início de obra, em que se justifique que a razão entre o valor da administração local e o valor global executado na citada ocasião ultrapasse o percentual previsto contratualmente para o item, deverá, no menor tempo possível, ser reestabelecida a aderência da razão entre o acumulado de administração local e o acumulado global aos patamares estabelecidos no contrato.

PARÁGRAFO VIGÉSIMO TERCEIRO - Quando o desempenho for comprometido por medidas unilaterais da contratada, ou seja, recessos, férias coletivas ou qualquer outra medida que ocasione diminuição injustificada das frentes de serviços, o valor da administração local poderá ser revista pela equipe de fiscalização.

PARÁGRAFO VIGÉSIMO QUARTO - As medições deverão ser elaboradas pela Empresa e serão compostas das seguintes partes:

- Capa e contra capa com "check list", conforme modelo a ser previamente acordado;



- Planilhas dos serviços previstos, executados e acumulados;
- Memória de cálculo da medição;
- Relatórios de visita;
- Inventário fotográfico;
- Relatórios controle tecnológico;
- Relatório de Gerenciamento de Resíduos Sólidos; e
- Relatório ambiental.

PARÁGRAFO VIGÉSIMO QUINTO - Com o propósito de estabelecer um fluxo constante para um cronograma de pagamentos, desde que os andamentos das obras sigam o ritmo planejado, ficam estipulados os prazos para a tramitação das medições conforme as datas a seguir:

- Entrada da medição: Até o dia 05 do mês subsequente ao mês da execução dos serviços;
- Conferência e aprovação: Até dia 10 do mês subsequente ao mês da execução dos serviços; e
- Envio para pagamento: Até o final do mês subsequente ao mês da execução dos serviços, desde que não haja pendência documental de responsabilidade da Contratada.

PARÁGRAFO VIGÉSIMO SEXTO - Quando as datas dos prazos caírem em dias não úteis, fica estabelecido o primeiro dia útil subsequente a data prevista, como sendo o limite para o cumprimento do prazo.

PARÁGRAFO VIGÉSIMO SÉTIMO - Os critérios de medição e pagamentos dos serviços estão descritos nos textos das especificações técnicas. Ressalta-se que nos casos omissos no texto citado, os pagamentos serão feitos pela quantidade efetivamente medida com as unidades constantes na Planilha de Orçamento.

PARÁGRAFO VIGÉSIMO OITAVO - Todos os valores referentes a mão de obra, materiais e todos os insumos necessários para a perfeita execução dos serviços estão inclusos no preço unitário de cada um deles que consta na planilha.

PARÁGRAFO VIGÉSIMO NONO - Quando se fizer necessário maiores informações referentes a um determinado serviço, elas constarão no texto das especificações técnicas de cada item.



EDITAL Nº 5391
RDC PRESENCIAL CPL Nº. 035/2020
PROCESSO Nº P164895/2020

F.L. |99

CLÁUSULA NONA - DA REVISÃO DE PREÇOS E DO REAJUSTE

Os preços contratuais serão reajustados após 12 (doze) meses, a contar da data de apresentação da proposta de percentual de descontos, pela variação de índices setoriais nacionais, calculados pela Fundação Getúlio Vargas, e publicados na seção de Índices Econômicos da revista “Conjuntura Econômica”, pela fórmula a seguir relacionada:

$$R = \text{FATOR} * V$$

R = VALOR DO REAJUSTE PROCURADO

V = VALOR CONTRATUAL DOS SERVIÇOS A SEREM REAJUSTADOS

$$\text{FATOR} = (I - I_0) / I_0$$

I = ÍNDICE VIGENTE NA DATA DE REAJUSTE DA PROPOSTA

I₀ = ÍNDICE DO MÊS DA DATA DE APRESENTAÇÃO DA PROPOSTA

REAJUSTES CONTRATUAIS - ÍNDICES SETORIAIS DE REFERÊNCIA	
TERRAPLENAGEM	OBRAS DE ARTE ESPECIAIS
PAVIMENTAÇÃO	CONSULTORIA (Supervisão e Projetos)
DRENAGEM	SINALIZAÇÃO HORIZONTAL
PAVIMENTOS CONCRETO CIMENTO PORTLAND	CONSERVAÇÃO RODOVIÁRIA
LIGANTES BETUMINOSOS	OBRAS DE ARTE ESPECIAIS (Sem Aço)
IGP - DI	ÍNDICE NACIONAL DA CONSTRUÇÃO CIVIL
VERGALHÕES E ARAMES DE AÇO CARBONO	PRODUTOS SIDERÚRGICOS
PRODUTOS DE AÇO GALVANIZADO	SINALIZAÇÃO VERTICAL
ASFALTO DILUÍDO	CIMENTO ASFÁLTICO PETRÓLEO (CAP 7

EDITAL Nº 5391
RDC PRESENCIAL CPL Nº. 035/2020
PROCESSO Nº P164895/2020

F.L. |100

	e 20)
EMULSÕES (RR1C E RR2C)	ADMINISTRAÇÃO LOCAL
MOBILIZAÇÃO E DESMOBILIZAÇÃO	OBRAS COMPLEMENTARES E MEIO AMBIENTE
ÍNDICE DE EMULSÃO ASFÁLTICA MODIFICADO	ÍNDICE DE ASFALTO MODIFICADO POR POLÍMERO
ÍNDICE DE EMULSÃO ASFÁLTICA DE IMPRIMAÇÃO	ÍNDICE DE ASFALTO BORRACHA

Tabela - Índices de Referência para Reajuste do Preços

PARÁGRAFO PRIMEIRO- Os reajustamentos acompanharão o desempenho no índice setorial. Quando o índice obtiver um desempenho crescente será passível de acréscimo, quando obtiver um desempenho decrescente, será passível de decréscimo.

PARÁGRAFO SEGUNDO - A CONTRATADA deverá protocolar a solicitação de reajuste após aniversário da proposta, no prazo limite máximo de 30 (trinta) dias posterior à divulgação do índice de reajustamento.

PARÁGRAFO TERCEIRO - A concessão de reajustamento estará condicionada à solicitação formal do contratado, restando sem direito à atualização pelo novo índice no período descoberto pela solicitação.

PARÁGRAFO QUARTO - Somente ocorrerá este reajuste para as parcelas que ultrapassem o período mencionado e caso o adimplemento da obrigação das parcelas a realizar não estejam atrasadas por culpa da CONTRATADA conforme cronograma físico aprovado pela fiscalização da CONTRATANTE.

PARÁGRAFO QUINTO - Em caso de atraso na execução dos serviços atribuível à CONTRATADA, os PREÇOS contratuais serão reajustados pela fórmula estabelecida no item acima, obedecendo-se os seguintes critérios:



EDITAL Nº 5391
RDC PRESENCIAL CPL Nº. 035/2020
PROCESSO Nº P164895/2020

F.L. |101

- a) Se os índices aumentarem, prevalecerão aqueles vigentes nas datas em que as etapas dos serviços seriam realizadas de conformidade com o programado no cronograma físico-financeiro; e
- b) Se os índices diminuïrem, prevalecerão aqueles vigentes nas datas em que os serviços forem executados.

PARÁGRAFO SEXTO - No caso de atraso ou não divulgação do índice de reajustamento, o CONTRATANTE pagará à CONTRATADA a importância calculada pela última variação conhecida, liquidando a diferença correspondente tão logo seja divulgado o índice definitivo.

PARÁGRAFO SÉTIMO - Caso o índice estabelecido para reajustamento venha a ser extinto ou de qualquer forma não possa mais ser utilizado, será adotado em substituição o que vier a ser determinado pela legislação então em vigor.

PARÁGRAFO OITAVO - Na ausência de previsão legal quanto ao índice substituto, as partes elegerão novo índice oficial, para reajustamento do preço do valor remanescente.

PARÁGRAFO NONO - O preço estipulado será alterado quando ocorrer acréscimo ou supressão de serviços por conveniência do Fundo Municipal de Educação – Infraestrutura (FME – I), respeitando-se os limites previstos em lei e quando comprovado o desequilíbrio econômico-financeiro do Contrato.

PARÁGRAFO DÉCIMO - A diferença percentual entre o valor global do contrato e o obtido a partir dos custos unitários do orçamento estimado pela administração pública não poderá ser reduzida, em favor do contratado, em decorrência de aditamentos contratuais que modifiquem a composição orçamentária.

CLÁUSULA DÉCIMA - DOS ACRÉSCIMOS E /OU SUPRESSÕES

Ao Contratante/Interveniente cabe o direito de promover acréscimos ou supressões que se fizerem necessários no objeto deste contrato, nos termos do art. 65, parágrafo 1º, da Lei nº 8.666/93, mantidas todas as demais condições.



EDITAL Nº 5391
RDC PRESENCIAL CPL Nº. 035/2020
PROCESSO Nº P164895/2020

F.L. |102

PARÁGRAFO PRIMEIRO - O Contratante/Interveniente reserva-se o direito de, a qualquer tempo, introduzir modificações ou alterações no projeto, plantas e especificações.

PARÁGRAFO SEGUNDO - Caso as alterações e/ou modificações impliquem aumento ou diminuição dos serviços que tenham preços unitários cotados na proposta, o valor respectivo, para efeito de pagamento ou abatimento, será apurado com base nas cotações apresentadas no orçamento.

PARÁGRAFO TERCEIRO - Caso as alterações e /ou modificações não tenham no orçamento da licitante os itens correspondentes com os seus respectivos preços unitários, serão utilizados os preços unitários constantes da tabela de preços utilizada pelo Contratante / Interveniente.

PARÁGRAFO QUARTO - Caso haja acréscimo ou diminuição no volume dos serviços, este será objeto de Termo de Aditivo ao Contrato, após o que será efetuado o pagamento, calculado nos termos dos parágrafos segundo e terceiro desta cláusula.

PARÁGRAFO QUINTO - Nenhum acréscimo ou supressão poderá exceder os limites estabelecidos na Lei nº 8.666/93, salvo o caso de supressão, quando houver acordo celebrado entre os contratantes.

PARÁGRAFO SEXTO - Em caso de inclusão de itens novos, obedecerão a seguinte ordem de consulta para a definição do preço:

- a) Tabela de referência com a data base da utilizada pelo contratante na licitação;
- b) Tabela de referência atualizada, com retroação à data base da utilizada pelo contratante na licitação, pelos mesmos índices de reajustes previstos no Edital;
- c) Coleta de preços de mercado, com retroação à data base da utilizada pelo contratante na licitação, pelos mesmos índices de reajustes previstos no Edital;

PARÁGRAFO SÉTIMO - Em qualquer dos casos abordados no item acima, será aplicado desconto, da seguinte forma:

- a) Inexistindo itens correlatos aos itens novos, será aplicado o desconto médio global da proposta em relação ao orçamento de referência;



b) Existindo itens correlatos aos itens novos, será aplicado o desconto médio dos itens correlatos da proposta em relação aos preços de referência desses itens.

CLÁUSULA DÉCIMA PRIMEIRA - DAS OBRIGAÇÕES

São obrigações da Contratada:

- a) Executar o objeto em conformidade com as condições deste instrumento.
- b) Manter durante toda a execução contratual, em compatibilidade com as obrigações assumidas, todas as condições de habilitação e qualificação exigidas na licitação.
- c) Aceitar, nas mesmas condições contratuais, os percentuais de acréscimos ou supressões limitadas ao estabelecido no §1º, do art. 65, da Lei Federal nº 8.666/1993, tomando-se por base o valor contratual.
- d) Responsabilizar-se pelos danos causados diretamente à contratante ou a terceiros, decorrentes da sua culpa ou dolo, quando da execução do objeto, não podendo ser arguido para efeito de exclusão ou redução de sua responsabilidade o fato de a contratante proceder à fiscalização ou acompanhar a execução contratual.
- e) Responder por todas as despesas diretas e indiretas que incidam ou venham a incidir sobre a execução contratual, inclusive as obrigações relativas a salários, previdência social, impostos, encargos sociais e outras providências, respondendo obrigatoriamente pelo fiel cumprimento das leis trabalhistas e específicas de acidentes do trabalho e legislação correlata, aplicáveis ao pessoal empregado na execução contratual.
- f) Prestar imediatamente as informações e os esclarecimentos que venham a ser solicitados pela contratante, salvo quando implicarem em indagações de caráter técnico, hipótese em que serão respondidas no prazo de 24 (vinte e quatro) horas.
- g) Refazer o serviço que comprovadamente apresente condições de defeito ou em desconformidade com as especificações deste termo, no prazo de 48 (quarenta e oito) horas, contados da sua notificação.
- h) Programar-se com a devida antecedência para atender as demandas, até o final do Contrato, para pronto atendimento do Fundo Municipal de Educação – Infraestrutura (FME – I).
- i) Responsabilizar-se por todas as despesas decorrentes de defeitos ou outros vícios constatados nos serviços.

EDITAL Nº 5391
RDC PRESENCIAL CPL Nº. 035/2020
PROCESSO Nº P164895/2020

F.L. |104

- j) Responsabilizar-se integralmente pela observância do dispositivo no título II, capítulo V, da CLT, e na Portaria n.º 3.460/77, do Ministério do Trabalho, relativos a segurança e higiene do trabalho, bem como a Legislação correlata em vigor a ser exigida.
- k) Assumir os ônus e responsabilidade pelo recolhimento de todos os tributos federais, estaduais e municipais que incidam ou venham a incidir sobre o objeto do Projeto Básico.

São obrigações da Contratante:

- a) Solicitar a execução do objeto à contratada através da emissão de Ordem de Serviço.
- b) Proporcionar à contratada todas as condições necessárias ao pleno cumprimento das obrigações decorrentes do objeto contratual, consoante estabelece a Lei Federal no 8.666/1993 e suas alterações posteriores.
- c) Fiscalizar a execução do objeto contratual, através de sua unidade competente, podendo, em decorrência, solicitar providências da contratada, que atenderá ou justificará de imediato.
- d) Notificar a contratada de qualquer irregularidade decorrente da execução do objeto contratual.
- e) Efetuar os pagamentos devidos à contratada nas condições estabelecidas neste Termo.
- f) Aplicar as penalidades previstas em lei e neste instrumento.

CLÁUSULA DÉCIMA SEGUNDA - DAS MULTAS

Ressalvada a hipótese de força maior, a inexecução parcial ou total dos serviços objeto deste Contrato, nos prazos fixados no cronograma físico-financeiro do Contratante/Interveniente, sujeitará a Contratada a aplicação das seguintes multas:

PARÁGRAFO PRIMEIRO - Multas, estipuladas na forma a seguir:

- a) 0,03% (três centésimos por cento) do valor total da nota de empenho, para cada dia de atraso na execução. Decorridos 30 (trinta) dias em atraso o Contratante poderá decidir pela continuidade da multa ou pela rescisão, em razão da inexecução total;
- b) 0,06% (seis centésimos por cento) por dia sobre o valor do fato ocorrido, para ocorrências de atrasos em qualquer outro prazo previsto neste instrumento, não abrangido pelas demais alíneas;



EDITAL Nº 5391
RDC PRESENCIAL CPL Nº. 035/2020
PROCESSO Nº P164895/2020

F.L. |105

- c) 1,0% (um por cento) sobre o valor global atualizado do contrato, quando ocorrer a postergação da execução de serviços, em desacordo com o previsto no cronograma físico-financeiro, sem o consentimento da Contratante;
- d) 5,0% (cinco por cento) sobre o valor global atualizado do contrato, pela não manutenção das condições de habilitação e qualificação exigidas no instrumento convocatório;
- e) 10,0% (dez por cento) sobre o valor global do contrato, nas hipóteses de recusa na assinatura, rescisão por inexecução – caracterizando-se quando houver reiterado descumprimento de obrigações assumidas – entrega inferior a 50% (cinquenta por cento) do quantitativo registrado, atraso superior ao prazo limite de trinta dias, estabelecido na alínea “a”, ou os serviços forem prestados fora das especificações constantes do Projeto Básico e da proposta da contratada.

PARÁGRAFO SEGUNDO - O valor correspondente a qualquer multa aplicada à contratada, garantida a observância dos princípios do contraditório e da ampla defesa, deverá ser descontado via Documento de Arrecadação Municipal – DAM, em até 15 (quinze) dias após o recebimento da notificação, ficando a contratada obrigada a comprovar o recolhimento mediante a apresentação da cópia do referido documento. O DAM poderá ser obtido no sítio da Secretaria de Finanças do Município de Fortaleza – SEFIN, www.sefin.fortaleza.ce.gov.br.

PARÁGRAFO TERCEIRO - Decorrido o prazo de 15 (quinze) dias para o recolhimento da multa, o débito será acrescido de 1% (um por cento) de mora por mês/fração, inclusive referente ao mês da quitação/consolidação do débito, limitado o pagamento com atraso em até 60 (sessenta) dias após a data da notificação, e, após este prazo, o débito será cobrado judicialmente.

PARÁGRAFO QUARTO - A CONTRATADA, notificada da multa que lhe foi aplicada, terá o prazo de 5 (cinco) dias úteis, a contar da data da notificação, para interpor recurso junto à CONTRATANTE;

PARÁGRAFO QUINTO - A autoridade competente, ouvida a FISCALIZAÇÃO, decidirá pela procedência ou não do recurso;

PARÁGRAFO SEXTO - A devolução do valor pertinente à multa aplicada, face ao provimento do recurso, será corrigido pelo Índice Nacional de Preços ao Consumidor Amplo – IPCA, de acordo com a fórmula estabelecida no parágrafo primeiro deste Contrato. Em caso de período inferior a



EDITAL Nº 5391
RDC PRESENCIAL CPL Nº. 035/2020
PROCESSO Nº P164895/2020

F.L. |106

um mês, será utilizado, para o cálculo do período fracionado, o critério pro rata tempore, aplicando-se a taxa de remuneração do mês anterior.

PARÁGRAFO SÉTIMO - A não renovação, tempestivamente, da Garantia de Cumprimento do Contrato ensejará a suspensão de pagamentos até a regularização do respectivo documento, independentemente da aplicação das sanções contratuais.

PARÁGRAFO OITAVO - Da aplicação de multa será a Contratada notificada pelo Contratante / Interveniente, tendo, a partir da notificação, o prazo de 10 (dez) dias para recolher a importância correspondente no FME-I. O pagamento dos Serviços não será efetuado à Contratada se esta deixar de recolher multa que lhe for imposta.

PARÁGRAFO NONO - A multa aplicada por descumprimento do prazo global será deduzida do pagamento da última parcela e as multas por infrações de prazos parciais serão deduzidas, de imediato, dos valores das prestações a que correspondam.

PARÁGRAFO DÉCIMO - Os valores resultantes das multas aplicadas por descumprimento de prazos parciais serão devolvidos por ocasião do recebimento definitivo dos serviços, se a Contratada, recuperando os atrasos verificados em fases anteriores do Cronograma Físico-Financeiro, entregar os serviços dentro do prazo global estabelecido.

PARÁGRAFO DÉCIMO PRIMERO - Todas as multas serão cobradas cumulativamente e independentemente.

PARÁGRAFO DÉCIMO SEGUNDO - Entende-se por motivo de força maior, para efeitos de penalidades e sanções, o ato de inimigo público, guerra, bloqueio, insurreição levantada, epidemias, avalanches, tempestades, raios, enchentes, perturbações civis, explosões ou quaisquer outros acontecimentos semelhantes aos acima enumerados, ou de força equivalente, que fujam ao controle razoável de qualquer das partes interessadas, que, mesmo diligentemente, não se consiga impedir sua ocorrência, excluída a greve trabalhista por ser direito do trabalhador.

PARÁGRAFO DÉCIMO TERCEIRO - A Contratada deverá comunicar à Contratante / Interveniente quaisquer danos decorrentes dos fatos mencionados no parágrafo quinto, dentro do prazo de 02 (dois) dias consecutivos de sua verificação, e apresentar os documentos comprobatórios em até



EDITAL Nº 5391
RDC PRESENCIAL CPL Nº. 035/2020
PROCESSO Nº P164895/2020

F.L. |107

05 (cinco) dias consecutivos a partir da data da comunicação, sob pena de não serem considerados.

PARÁGRAFO DÉCIMO QUARTO - O Contratante / Interveniente, no prazo máximo de até 05 dias consecutivos contados do recebimento dos documentos comprobatórios de fato, deverá aceitar ou recusar os motivos alegados, dando, por escrito, as suas razões.

CLÁUSULA DÉCIMA TERCEIRA - DO RECEBIMENTO DO OBJETO DO CONTRATO

O Objeto contratual deverá ser entregue de forma parcelada, conforme etapas definidas no Cronograma Físico-Financeiro, e devidamente assinado pelo GESTOR do contrato.

PARÁGRAFO PRIMEIRO - A não observância destas condições implicará na não aceitação do objeto sem que caiba qualquer tipo de reclamação e/ou indenização por parte da CONTRATADA.

PARÁGRAFO SEGUNDO - Finalizada a obra, a Empresa executante solicita por meio de ofício ao FME-I, que dará os encaminhamentos devidos, o TRP - Termo de Recebimento Provisório conforme regido no Contrato. Antes da emissão do TRP a obra é vistoriada com a utilização do "check list" (Registro da qualidade - QUALIFOR).

PARÁGRAFO TERCEIRO - Caso seja detectada alguma não-conformidade até o término estipulado no TRP, deverá ser encaminhado um ofício a Empresa executora, contendo o Relatório de Pendências do TRP a serem corrigidas.

PARÁGRAFO QUARTO - Decorrido 90 (noventa) dias após o término da obra, para a emissão do TRD - Termo de Recebimento Definitivo, será realizada uma vistoria por uma comissão composta pelo FME-I e pela CONTRATADA.

CLÁUSULA DÉCIMA QUARTA - DO INADIMPLEMENTO E SANÇÕES

No caso de inadimplemento de suas obrigações, a contratada estará sujeita, sem prejuízo das sanções legais nas esferas civil e criminal, às seguintes penalidades:

- I. Advertência;
- II. Multas;
- III. Suspensão temporária de participação em licitação e impedimento de contratar com a



EDITAL Nº 5391
RDC PRESENCIAL CPL Nº. 035/2020
PROCESSO Nº P164895/2020

F.L. |108

Administração, por prazo não superior a 5 (cinco) anos.

IV. Declaração de inidoneidade para licitar ou contratar com o Município de Fortaleza enquanto perdurarem os motivos determinantes da punição ou até que seja promovida a reabilitação perante a própria autoridade que aplicou a penalidade, que será concedida sempre que o contratado ressarcir o Município de Fortaleza pelos prejuízos resultantes e após decorrido o prazo da sanção aplicada com base no inciso anterior.

PARÁGRAFO PRIMEIRO - O valor correspondente a qualquer multa aplicada à contratada, garantida a observância dos princípios do contraditório e da ampla defesa, poderá ser descontado de acordo com o item seguinte, ou ainda, a critério do órgão participante, via Documento de Arrecadação Municipal – DAM, em até 15 (quinze) dias após o recebimento da notificação, ficando a contratada obrigada a comprovar o recolhimento mediante a apresentação da cópia do referido documento. O DAM poderá ser obtido no sítio da Secretaria de Finanças do Município de Fortaleza – SEFIN, www.sefin.fortaleza.ce.gov.br.

PARÁGRAFO SEGUNDO - Se a multa for de valor superior ao valor da garantia prestada, além da perda desta, responderá a Contratada pela sua diferença, a qual será descontada dos pagamentos eventualmente devidos pela Administração ou ainda, quando for o caso, cobrada judicialmente.

PARÁGRAFO TERCEIRO - Decorrido o prazo de 15 (quinze) dias para o recolhimento da multa, o débito será acrescido de 1% (um por cento) de mora por mês/fração, inclusive referente ao mês da quitação/consolidação do débito, limitado o pagamento com atraso em até 60 (sessenta) dias após a data da notificação, e, após este prazo, o débito será cobrado judicialmente.

PARÁGRAFO QUARTO - As multas não têm caráter indenizatório e seu pagamento não eximirá a contratada de ser acionada judicialmente pela responsabilidade civil derivada de perdas e danos junto à contratante, decorrentes das infrações cometidas.

PARÁGRAFO QUINTO - Nenhuma sanção será aplicada sem garantia da ampla defesa e do contraditório, na forma da lei.



EDITAL Nº 5391
RDC PRESENCIAL CPL Nº. 035/2020
PROCESSO Nº P164895/2020

F.L. |109

PARÁGRAFO SEXTO - A multa a que alude esta Cláusula, não impede que a Administração rescinda unilateralmente o contrato e aplique as outras sanções previstas neste contrato e na lei.

PARÁGRAFO SÉTIMO - Se a multa for de valor superior ao valor da garantia prestada, além da perda desta, responderá a Contratada pela sua diferença, a qual será descontada dos pagamentos eventualmente devidos pela Administração ou ainda, quando for o caso, cobrada judicialmente.

PARÁGRAFO OITAVO - As sanções de suspensão e de declaração de inidoneidade para licitar e contratar com o Município de Fortaleza poderão também ser aplicadas às licitantes ou aos profissionais que, em razão dos Contratos firmados com qualquer órgão da Administração Pública Federal, Estadual e Municipal:

- I.Tenham sofrido condenação definitiva por praticarem, por meios dolosos, fraude fiscal no recolhimento de quaisquer tributos;
- II.Tenham praticado atos ilícitos visando a frustrar os objetivos da licitação;
- III.Demonstrem não possuir idoneidade para contratar com a Administração Pública em virtude de atos ilícitos praticados.

PARÁGRAFO NONO - Somente após a Contratada ressarcir o Município de Fortaleza pelos prejuízos causados e após decorrido o prazo da suspensão aplicada, é que poderá ser promovida a sua reabilitação perante a própria autoridade que aplicou a sanção.

PARÁGRAFO DÉCIMO - A declaração de inidoneidade é da competência exclusiva do Titular do Fundo Municipal de Educação – Infraestrutura (FME – I), como preconiza a lei 8.666/93, em seu Art. 87, §3º.

CLÁUSULA DÉCIMA QUINTA - DA RESCISÃO

A inexecução total ou parcial deste contrato e a ocorrência de quaisquer dos motivos constantes nos Art. 77 e 78 da Lei Federal nº 8.666/1993, será causa para sua rescisão na forma do art. 79 com as consequências previstas no art. 80 do mesmo diploma legal.

PARÁGRAFO PRIMEIRO - Este contrato poderá ser rescindido a qualquer tempo pela CONTRATANTE, mediante aviso prévio de no mínimo 30 (trinta) dias, nos casos das rescisões



EDITAL Nº 5391
RDC PRESENCIAL CPL Nº. 035/2020
PROCESSO Nº P164895/2020

F.L. |110

decorrentes do previsto no inciso XII, do art. 78, da Lei Federal nº 8.666/1993, sem que caiba à CONTRATADA direito à indenização de qualquer espécie.

PARÁGRAFO SEGUNDO - Os casos omissos serão resolvidos pela Administração, de acordo com a legislação aplicável a espécie.

CLÁUSULA DÉCIMA SEXTA - DA FISCALIZAÇÃO

A FISCALIZAÇÃO representará a CONTRATANTE e terá, entre outras, as seguintes atribuições:

- a) Agir e decidir em nome da CONTRATANTE, inclusive, para rejeitar os serviços executados em desacordo com as especificações técnicas ou com imperfeição.
- b) Certificar as Notas Fiscais correspondentes após constatar o fiel cumprimento dos serviços executados, medidos e aceitos.
- c) Transmitir suas ordens e instruções por escrito, salvo em situações de urgência ou emergência, sendo reservado à contratada o direito de solicitar da fiscalização, por escrito, a posterior confirmação de ordens ou instruções verbais recebidas.
- d) Solicitar que a contratada, quando comunicada, afaste o empregado ou contratado que não esteja cumprindo fielmente o presente Contrato.
- e) Aplicar, nos termos contratuais multa(s) à contratada dando-lhe ciência do ato, por escrito, e comunicar ao órgão financeiro da contratante para que proceda a dedução da multa de qualquer crédito da contratada.
- f) Instruir o(s) recurso(s) da contratada no tocante ao pedido de cancelamento de multa(s), quando essa discordar da contratante.

PARÁGRAFO PRIMEIRO - No exercício de suas atribuições fica assegurado à fiscalização, sem restrições de qualquer natureza, o direito de acesso ao "local de execução dos serviços", bem como a todos os elementos de informações relacionados com as obras/serviços, pela mesma, julgados necessários.

PARÁGRAFO SEGUNDO - Havendo necessidade de correção de serviços contratados, a Contratada se compromete a corrigi-los e/ou refazê-los sem ônus para o Contratante/Interveniente, devendo o Contratante / Interveniente proceder nova fiscalização.



EDITAL Nº 5391
RDC PRESENCIAL CPL Nº. 035/2020
PROCESSO Nº P164895/2020

F.L. |111

PARÁGRAFO TERCEIRO - As decisões e providências que ultrapassarem a competência do representante do Contratante/Interveniente deverão ser levadas aos seus superiores, em tempo hábil, para a adoção das medidas convenientes.

CLÁUSULA DÉCIMA SÉTIMA – “AS BUILT” DAS OBRAS

Ao final da execução de cada trecho ou estrutura de unidade ou bloco da mesma, a SUPERVISORA (ou, se não houver, a Fiscalização, com apoio do corpo técnico da Interveniente Fiscalizadora) deverá cadastrar toda a documentação técnica adotada como suporte para a construção, quer ligado a modificações do projeto quer ligada à utilização alternativa de materiais civis e/ou eletromecânicos. Os elementos cadastrados se incorporarão de forma sistêmica ao projeto "como construído", subsidiando a emissão dos relatórios finais do projeto "como construído" de cada estrutura, unidade ou bloco quando for o caso.

CLÁUSULA DÉCIMA OITAVA – DA SUBCONTRATAÇÃO

Será admitida a subcontratação do objeto pela licitante Contratada até o limite de 30% (trinta por cento) do valor total da obra, com base na planilha de custos atualizada, observado o disposto no artigo 72 da Lei 8.666/93.

PARÁGRAFO PRIMEIRO – Não será admitida a subcontratação integral do objeto.

PARÁGRAFO SEGUNDO – A autorização para subcontratação será analisada caso a caso pelo gestor do Contrato e deverá seguir o procedimento disposto na Portaria nº 226/2019 da SEINF, alterada pela Portaria nº 0130/2020, publicada no Diário Oficial do Município de 01 de abril de 2020.

PARÁGRAFO TERCEIRO – A subcontratação de que trata esta cláusula não exclui a responsabilidade do contratado perante a PREFEITURA MUNICIPAL DE FORTALEZA – PMF quanto à qualidade técnica do serviço executado.

PARÁGRAFO QUARTO – Entende-se por subcontratação a transferência, cessão ou terceirização da execução de partes dos serviços contratados à terceiros, sem vínculos contratuais com a Prefeitura de Fortaleza e que não participaram do processo licitatório que deu origem ao contrato.



EDITAL Nº 5391
RDC PRESENCIAL CPL Nº. 035/2020
PROCESSO Nº P164895/2020

F.L. |112

PARÁGRAFO QUINTO – O pedido de autorização para a subcontratação será encaminhado através de Ofício pela CONTRATADA ao gestor designado do contrato, justificando os motivos da subcontratação, com vistas a obtenção de anuência da Administração, até o limite para a subcontratação previsto no Edital.

PARÁGRAFO SEXTO – A autorização para a subcontratação obedecerá ao seguinte procedimento:

- I. Apresentação da qualificação jurídica, técnica e fiscal da empresa SUBCONTRATADA na forma exigida no Edital, bem como a comprovação de aptidão técnico-operacional em quantidades compatíveis com os serviços subcontratados a serem executados;
- II. Caso a SUBCONTRATADA não possua meios de comprovar o disposto no inciso anterior, a CONTRATADA deverá emitir Termo de Responsabilidade afirmando que a SUBCONTRATADA possui a qualificação técnico-operacional mínima para executar o serviço a ser subcontratado;
- III. A CONTRATADA deverá delimitar a natureza e o escopo do serviço a ser subcontratado bem como a justificativa técnica para a subcontratação;
- IV. A CONTRATADA informará o percentual do serviço subcontratado em relação à totalidade da execução da obra (com base na planilha de custos atualizada do contrato celebrado com a Prefeitura de Fortaleza), respeitado o limite máximo estipulado no Edital, sendo vedada a subcontratação integral do objeto;
- V. A análise do pedido de autorização para subcontratação será feita pelo gestor do Contrato, no prazo máximo de 5 (cinco) dias úteis, contados da data de recebimento do Ofício emitido pela CONTRATADA, juntamente com todas as informações exigidas acima;
- VI. Cumpridas todas as exigências, a Administração emitirá, à título precário, a Autorização para Subcontratação.

PARÁGRAFO SÉTIMO – A CONTRATADA após autorizada a prosseguir com a subcontratação, deverá apresentar cópia do contrato firmado com a SUBCONTRATADA, bem como declaração emitida pelo Responsável Técnico da SUBCONTRATADA que executará os serviços subcontratados de acordo com as especificações técnicas contidas no Edital, projeto básico, projeto executivo .



EDITAL Nº 5391
RDC PRESENCIAL CPL Nº. 035/2020
PROCESSO Nº P164895/2020

F.L. |113

PARÁGRAFO OITAVO – Cumpridas as exigências do parágrafo anterior, o gestor do Contrato submeterá o processo à apreciação da Direção Superior do Órgão que emitirá o Termo de Anuência de Subcontratação.

PARÁGRAFO NONO – A CONTRATADA continuará ser a responsável exclusiva, perante a Prefeitura de Fortaleza, a Administração e terceiros interessados, pela execução e entrega do objeto contratado.

PARÁGRAFO DÉCIMO – Os contratos de subcontratação celebrados entre a CONTRATADA e a(s) SUBCONTRATADA(S) deverão prever a aquisição de apólice de seguro de riscos de engenharia com vigência mínima equivalente ao prazo de execução do serviço subcontratado, incluindo cláusula com cobertura de danos a terceiros e em valor proporcional ao risco potencial de dano envolvido na execução do serviço subcontratado.

PARÁGRAFO DÉCIMO PRIMEIRO – Caso haja descumprimento de qualquer dos requisitos elencados nos artigos 2º e 3º a Administração poderá revogar a autorização para subcontratação determinando a execução integral do serviço pela CONTRATADA.

PARÁGRAFO DÉCIMO SEGUNDO – A Anotação de Responsabilidade Técnica - ART, tanto das empresas contratadas quanto as subcontratadas deverão observar o disposto nos artigos 29, 30 e 31 da Resolução nº 1.025/2009 do CONFEA e suas alterações bem como qualquer regulamentação específica atinente à subcontratação na forma definida pelo CREA.

I. A substituição e vinculação das ART's deverá ser estritamente observada, conforme o caso, sendo fornecido aos fiscais da Administração a cópia do registro das ART's substituídas e vinculadas.

II. Para cada subcontratação deverão existir duas ART's: uma ART de gestão, direção, supervisão ou coordenação do serviço subcontratado, emitida por profissional da pessoa jurídica CONTRATADA pela Administração e uma ART de obra ou serviço emitida por profissional da pessoa jurídica SUBCONTRATADA, vinculada à ART de gestão, supervisão, direção ou coordenação do profissional da pessoal jurídica contratante.



EDITAL Nº 5391
RDC PRESENCIAL CPL Nº. 035/2020
PROCESSO Nº P164895/2020

F.L. |114

PARÁGRAFO DÉCIMO TERCEIRO – A subcontratação não exime a CONTRATADA das responsabilidades decorrentes de sinistros respondendo solidariamente à empresa SUBCONTRATADA pelos danos eventualmente causados ao erário público e/ou a terceiros.

CLÁUSULA DÉCIMA NONA – DOS ADITIVOS

Os aditivos serão discutidos no decorrer das obras, onde a FISCALIZAÇÃO verificará a real necessidade do aditivo. O pleito do aditivo se inicia com a elaboração da Justificativa Técnica realizada pela FISCALIZAÇÃO. Quando o pleito objetivar acréscimo de serviços, faz-se necessária a confecção, apresentação e juntada à Justificativa Técnica de planilha orçamentária analítica.

PARÁGRAFO PRIMEIRO - As Justificativas técnicas e seus anexos, caso existam, serão encaminhadas à empresa contratada para a supervisão para análise e comparação com a tabela do SINAPI ou da SEINFRA ou da SEINF, observado o desconto percentual que a empresa ofereceu para a obra em questão. Esta emitirá o devido Parecer Técnico do Aditivo e enviará para o FME-I.

CLÁUSULA VIGÉSIMA – DA SUSTENTABILIDADE AMBIENTAL

Deverão ser obedecidas às condicionantes da Licença Ambiental aplicáveis à obra, bem como dos pareceres técnicos que subsidiaram suas emissões, incluindo, mas não se limitando, a Resolução CONAMA nº 382/2006 - "Estabelece os limites máximos de emissão de poluentes atmosféricos para fontes fixas".

CLÁUSULA VIGÉSIMA PRIMEIRA - DA PUBLICAÇÃO DO CONTRATO

Até o 5º dia útil do mês seguinte ao da assinatura deste termo, o Contratante / Interveniente providenciará a publicação de resumo no Diário Oficial do Município – DOM.

CLÁUSULA VIGÉSIMA SEGUNDA- DAS DESPESAS DO CONTRATO

Constituirá exclusivo da Contratada, o pagamento de tributos, tarifas, emolumentos e despesas decorrentes da formalização deste contrato e da execução de seu objeto.

CLAUSULA VIGÉSIMA TERCEIRA - DA FRAUDE E DA CORRUPÇÃO

I - Os licitantes devem observar e o contratado deve observar e fazer observar, por seus fornecedores e subcontratados, se admitida subcontratação, o mais alto padrão de ética durante todo o processo de licitação, de contratação e de execução do objeto contratual. Para os propósitos desta cláusula, definem-se as seguintes práticas:



- a) “**prática corrupta**”: oferecer, dar, receber ou solicitar, direta ou indiretamente, qualquer vantagem com o objetivo de influenciar a ação de servidor público no processo de licitação ou na execução de contrato;
- b) “**prática fraudulenta**”: a falsificação ou omissão dos fatos, com o objetivo de influenciar o processo de licitação ou de execução de contrato;
- c) “**prática colusiva**”: esquematizar ou estabelecer um acordo entre dois ou mais licitantes, com ou sem o conhecimento de representantes ou prepostos do órgão licitador, visando estabelecer preços em níveis artificiais e não-competitivos;
- d) “**prática coercitiva**”: causar dano ou ameaçar causar dano, direta ou indiretamente, às pessoas ou sua propriedade, visando influenciar sua participação em um processo licitatório ou afetar a execução do contrato;
- e) “**prática obstrutiva**”: (i) destruir, falsificar, alterar ou ocultar provas em inspeções ou fazer declarações falsas aos representantes do organismo financeiro multilateral, com o objetivo de impedir materialmente a apuração de alegações de prática prevista, deste Edital; (ii) atos cuja intenção seja impedir materialmente o exercício do direito de o organismo financeiro multilateral promover inspeção.

II - Na hipótese de financiamento, parcial ou integral, por organismo financeiro multilateral, mediante adiantamento ou reembolso, este organismo imporá sanção sobre uma empresa ou pessoa física, inclusive declarando-a inelegível, indefinidamente ou por prazo determinado, para a outorga de contratos financiados pelo organismo se, em qualquer momento, constatar o envolvimento da empresa, diretamente ou por meio de um agente, em práticas corruptas, fraudulentas, colusivas, coercitivas ou obstrutivas ao participar da licitação ou da execução um contrato financiado pelo organismo.

III - Considerando os propósitos das cláusulas acima, o licitante vencedor, como condição para a contratação, deverá concordar e autorizar que, na hipótese de o contrato vir a ser financiado, em parte ou integralmente, por organismo financeiro multilateral, mediante adiantamento ou reembolso, permitirá que o organismo financeiro e/ou pessoas por ele formalmente indicadas possam inspecionar o local de execução do contrato e todos os documentos, contas e registros relacionados à licitação e à execução do contrato.

FRAUD AND CORRUPTION

I - Bidders must observe and the contractor must observe and ensure that, by their suppliers and subcontractors, if subcontracting is admitted, the highest standard of ethics during the entire bidding, contracting and execution process of the contractual object.

For the purposes of this clause, the following practices are defined:

- a) “**corrupt practice**”: offering, giving, receiving or requesting, directly or indirectly, any advantage with the objective of influencing the action of public servants in the bidding process or in the execution of the contract;
- b) “**fraudulent practice**”: the falsification or omission of facts, with the objective of influencing the bidding process or contract execution;
- c) “**collusive practice**”: outline or establish an agreement between two or more bidders, with or without the knowledge of representatives or representatives of the bidding agency, aiming to establish prices at artificial and non-competitive levels;
- d) “**coercive practice**”: causing damage or threatening to cause damage, directly or indirectly, to people or their property, in order to influence their participation in a bidding process or affect the performance of the contract;
- e) “**obstructive practice**”: (i) destroy, falsify, alter or hide evidence in inspections or make false statements to representatives of the multilateral financial organization, with the objective of materially preventing the investigation of allegations of expected practice in this Notice; (ii) acts

EDITAL Nº 5391
RDC PRESENCIAL CPL Nº. 035/2020
PROCESSO Nº P164895/2020

F.L. |116

whose intention is to materially prevent the exercise of the right of the multilateral financial organization to promote inspection.

II - In the event of financing, in whole or in part, by a multilateral financial organization, by means of advance or reimbursement, this organization will impose a sanction on a company or individual, including declaring it ineligible, indefinitely or for a specified period, for the granting of financed contracts by the organization if, at any time, it finds the company involved, directly or through an agent, in corrupt, fraudulent, collusive, coercive or obstructive practices when participating in the bidding or executing a contract financed by the organization.

III - Considering the purposes of the clauses above, the winning bidder, as a condition for contracting, must agree and authorize that, in the event that the contract will be financed, in part or in whole, by a multilateral financial organization, by means of advance or reimbursement, it will allow the financial agency and / or persons formally appointed by it to inspect the place of performance of the contract and all documents, accounts and records related to the bidding and performance of the contract.

CLÁUSULA VIGÉSIMA QUARTA - DAS DISPOSIÇÕES FINAIS

O Contratante/Interveniente não cederá recursos humanos ou materiais para a realização dos serviços de que trata o presente Contrato, ficando por conta e risco da Contratada todas as despesas inerentes a sua execução.

CLÁUSULA VIGÉSIMA QUINTA - DO FORO

Fica eleito o Foro da Cidade de Fortaleza, capital do Estado do Ceará, para dirimir as questões que porventura surgirem durante a execução do presente Contrato.

E, por assim terem justo e combinado o Contrato, ambas as partes firmam o presente termo, com duas testemunhas que também o assinam, em 04 (quatro) vias de igual teor, que serão distribuídas entre Contratante / Interveniente e Contratada para os efeitos legais.

Fortaleza,..... de..... de

CONTRATANTE/ INTERVENIENTE

CONTRATADA

TESTEMUNHAS:

1. _____
2. _____

De acordo,




EDITAL Nº 5391
RDC PRESENCIAL CPL Nº. 035/2020
PROCESSO Nº P164895/2020

F.L. |117

ANEXO IX

PLANILHA DE COMPOSIÇÃO DAS TAXAS DE BONIFICAÇÃO E DESPESAS INDIRETAS –

BDI


 Prefeitura de Fortaleza			
SECRETARIA MUNICIPAL DE INFRAESTRUTURA (SEINF) Av. Dep. Paulino Rocha, 1343 • Cajazeiras • CEP 60.864-311 Fortaleza			
OBRA: QUADRA EMEIF VIRGILIO TAVORA			
COMPOSIÇÃO DE BDI - SERVIÇOS			
ITEM	DESCRIÇÃO	SIGLA	DESONERADA %
1.0	Administração central	AC	3,00%
2.0	Risco, Seguro e Garantia do Empreendimento	R+S+G	1,77%
2.1	Risco do empreendimento	R	0,97%
2.2	Seguro mais Garantia do empreendimento	S+G	0,80%
3.0	Despesas Financeiras	DF	0,59%
4.0	Lucro	L	6,16%
5.0	Impostos	I	11,15%
5.1	COFINS		3,00%
5.2	PIS		0,65%
5.3	ISS		3,00%
5.4	CPRB (Contribuição Previdenciária sobre Receita Bruta)		4,50%
TOTAL			25,92%
FÓRMULA:			
$BDI = \frac{(1 + AC + S + R + G)(1 + DF)(1 + L)}{(1 - I)} - 1$			
OBS: Adotados os parâmetros mínimos para construção de edifícios do Acórdão AC-2622 /13 do TCU			

EDITAL Nº 5391
RDC PRESENCIAL CPL Nº. 035/2020
PROCESSO Nº P164895/2020

F.L. |118

ANEXO X

PLANILHA DE COMPOSIÇÃO ANALÍTICA DAS TAXAS DE ENCARGOS SOCIAIS

 Secretaria Municipal de Infraestrutura (SEINF) Av. Dep. Paulino Rocha, 1343 • Cajazeiras • CEP 60.864-311 Fortaleza			
COMPOSIÇÃO ANALÍTICA DOS ENCARGOS SOCIAIS			
CÓDIGO	DESCRIÇÃO	HORISTA (%)	MENSALISTA (%)
GRUPO A			
A1	INSS	0,00	0,00
A2	SESI	1,50	1,50
A3	SENAI	1,00	1,00
A4	INCRA	0,20	0,20
A5	SEBRAE	0,60	0,60
A6	SALÁRIO EDUCAÇÃO	2,50	2,50
A7	SEGURO CONTRA ACIDENTES DE TRABALHO	3,00	3,00
A8	FGTS	8,00	8,00
A9	SECONCI	0,00	0,00
A	TOTAL DOS ENCARGOS SOCIAIS BASICOS	16,80	16,80
GRUPO B			
B1	REPOUSO SEMANAL REMUNERADO	17,85	0,00
B2	FERIADOS	3,71	0,00
B3	AUXÍLIO - ENFERMIDADE	0,90	0,69
B4	13º SALÁRIO	10,83	8,33
B5	LICENÇA PATERNIDADE	0,07	0,06
B6	FALTAS JUSTIFICADAS	0,72	0,56
B7	DIAS DE CHUVAS	1,55	0,00
B8	AUXÍLIO ACIDENTE DE TRABALHO	0,11	0,09
B9	FÉRIAS GOZADAS	9,20	7,08
B10	SALÁRIO MATERNIDADE	0,03	0,03
B	TOTAL DOS ENCARGOS SOCIAIS QUE RECEBEM INCIDÊNCIA DE A	44,97	16,84
GRUPO C			
C1	AVISO PRÉVIO INDENIZADO	5,56	4,28
C2	AVISO PRÉVIO TRABALHADO	0,13	0,10
C3	FÉRIAS INDENIZADAS	4,37	3,36
C4	DEPÓSITO RESCISÃO SEM JUSTA CAUSA	3,81	2,93
C5	INDENIZAÇÃO ADICIONAL	0,47	0,36
C	TOTAL DOS ENCARGOS SOCIAIS QUE RECEBEM INCIDÊNCIA DE A	14,34	11,03
GRUPO D			
D1	REINCIDÊNCIA DE GRUPO A SOBRE GRUPO B	7,55	2,83
D2	REINCIDÊNCIA DO GRUPO A SOBRE AVISO PRÉVIO TRABALHADO E REINCIDÊNCIA DO FGTS SOBRE AVISO PRÉVIO INDENIZADO	0,47	0,36
D	TOTAL DE REINCIDÊNCIAS DE UM GRUPO SOBRE O OUTRO	8,02	3,19
TOTAL (A+B+C+D)		84,13	47,86

EDITAL Nº 5391
RDC PRESENCIAL CPL Nº. 035/2020
PROCESSO Nº P164895/2020

F.L. | 119

ANEXO XI - MODELO DE PLANILHA DE COMPOSIÇÃO DE PREÇOS UNITÁRIOS – CPU



Secretaria Municipal de Infraestrutura (SEINF)
Av. Dep. Paulino Rocha, 1343 • Cajazeiras • CEP 60.864-311 Fortaleza

PLANILHA DE ORÇAMENTO ANALÍTICO - COMPOSIÇÃO DE PREÇOS UNITÁRIOS

DATA BASE: ▼						
CÓDIGO CPU	ITEM PLANILHA	DESCRIÇÃO DO SERVIÇO				UNIDADE
CÓDIGO	TABELA DE REFERÊNCIA	MÃO DE OBRA	Unid	Coeficiente	Unit (R\$)	Parcial (R\$)
					SUB-TOTAL (R\$)	-
					ENCARGOS SOCIAIS (%):	-
					SUB-TOTAL MÃO-DE-OBRA (R\$)	-
CÓDIGO	TABELA DE REFERÊNCIA	MATERIAL	Unid	Coeficiente	Unit (R\$)	Parcial (R\$)
					SUB-TOTAL MATERIAL (R\$)	-
CÓDIGO	TABELA DE REFERÊNCIA	EQUIPAMENTOS/FERRAMENTAS	Unid	Coeficiente	Unit (R\$)	Parcial (R\$)
					SUB-TOTAL EQUIPAMENTOS/FERRAMENTAS (R\$)	-
CÓDIGO	TABELA DE REFERÊNCIA	DIVERSOS OU COMPOSIÇÕES AUXILIARES	Unid	Coeficiente	Unit (R\$)	Parcial (R\$)
					SUB-TOTAL DIVERSOS/COMPOSIÇÕES AUXILIARES (R\$)	-
					CUSTO UNITÁRIO (R\$)	
					BDI (%):	-
					PREÇO UNITÁRIO VENDA (R\$) :	



JUSTIFICATIVA TÉCNICA:



EDITAL Nº 5391
RDC PRESENCIAL CPL Nº. 035/2020
PROCESSO Nº P164895/2020

F.L. |120

ANEXO XII
CRONOGRAMA FÍSICO-FINANCEIRO

 Prefeitura de Fortaleza Secretaria Municipal de Infraestrutura		CRONOGRAMA FÍSICO-FINANCEIRO								DATA : 17/04/2020
		OBRA:	QUADRA EMEIF VIRGILIO TAVORA							
		LOCAL:	Av. Monsenhor Hélio Campos, 144 - Cristo Redentor, Fortaleza - CE							
		CLIENTE:	SME - SECRETARIA MUNICIPAL DA EDUCAÇÃO							
		BDI:	25,92%							
		ENCARGOS SOCIAIS:	HORISTA:84,13% / MENSALISTA:47,86%							
		FONTES UTILIZADAS:	COPASA MG 2019/12 BASE NORDESTE EMOP RJ 2020/02 ORSE SE 2019/12 SBC CE 2020/04 - FORTALEZA SEDOP PA 2019/11 COM DESONERAÇÃO SEINFRA CE 026.1 COM DESONERAÇÃO SINAPI CE 2020/01 COM DESONERAÇÃO							
ITEM	DESCRIÇÃO	VALOR (R\$)	MÊS 1	MÊS 2	MÊS 3	MÊS 4	MÊS 5	MÊS 6	TOTAL PARCELA	
1	ADMINISTRAÇÃO DA OBRA	112.390,56	4,66	21,57	16,91	16,92	18,51	21,43	100,00	
			5.237,40	24.242,64	19.005,24	19.016,48	20.803,49	24.085,31	112.390,56	
2	CANTEIRO DE OBRA	122.456,82	33,33	33,34				33,33	100,00	
			40.814,86	40.827,10				40.814,86	122.456,82	
3	SERVIÇOS PRELIMINARES	65.868,90	50,00	50,00					100,00	
			32.934,45	32.934,45					65.868,90	
4	IMPLANTAÇÃO	334.311,71		20,00	20,00	20,00	20,00	20,00	100,00	
				66.862,34	66.862,34	66.862,34	66.862,34	66.862,35	334.311,71	
5	QUADRA COBERTA COM VESTIÁRIO	882.399,75		20,00	20,00	20,00	20,00	20,00	100,00	
				176.479,95	176.479,95	176.479,95	176.479,95	176.479,95	882.399,75	
6	INSTALAÇÕES	144.500,94		20,00	20,00	20,00	20,00	20,00	100,00	
				28.900,19	28.900,19	28.900,19	28.900,19	28.900,18	144.500,94	
7	SERVIÇOS DIVERSOS	51.923,48					50,00	50,00	100,00	
							25.961,74	25.961,74	51.923,48	
8	SERVIÇOS FINAIS	6.848,42						100,00	100,00	

CENTRAL DE LICITAÇÕES DA PREFEITURA DE
FORTALEZA - CLFOR



EDITAL Nº 5391
RDC PRESENCIAL CPL Nº. 035/2020
PROCESSO Nº P164895/2020

							F.L. 121	
							6.848,42	6.848,42
1.720.700,58		78.986,71	370.246,67	291.247,72	291.258,96	319.007,71	369.952,81	1.720.700,58
		78.986,71	449.233,38	740.481,10	1.031.740,06	1.350.747,77	1.720.700,58	

EDITAL Nº 5391
RDC PRESENCIAL CPL Nº. 035/2020
PROCESSO Nº P164895/2020

F.L. |122

ANEXO XIII

PLANILHA DE QUANTIDADES E PREÇOS

ITEM		CÓDIGO	DESCRIÇÃO	FONTE	UND	QUANTIDADE	PREÇO UNITÁRIO R\$	PREÇO TOTAL R\$
1		ADMINISTRAÇÃO DA OBRA						112.390,56
1.1	COMP2058	ADMINISTRAÇÃO DA OBRA - QUADRA EMEIF VIRGÍLIO TÁVORA		PRÓPRIA	%	1,00	112.390,56	112.390,56
2		CANTEIRO DE OBRA						122.456,82
2.1		CONSTRUÇÃO DO CANTEIRO DA OBRA						120.184,62
2.1.1	74209/001	PLACA DE OBRA EM CHAPA DE ACO GALVANIZADO		SINAPI	M2	12,00	509,42	6.113,04
2.1.2	98459	TAPUME COM TELHA METÁLICA. AF_05/2018		SINAPI	M2	187,33	83,59	15.658,91
2.1.3	COMP0484	LIGAÇÃO PROVISÓRIA DE ÁGUA E SANITÁRIO		PRÓPRIA	UN	1,00	2.923,85	2.923,85
2.1.4	COMP0926	INSTAL/LIGACAO PROVISORIA ELETRICA BAIXA TENSAO P/CANT OBRA OBRA,M3-CHAVE 100A CARGA 3KWH,20CV EXCL FORNECIMENTO DE MEDIDOR		PRÓPRIA	UN	1,00	2.093,37	2.093,37
2.1.5	93207	EXECUÇÃO DE ESCRITÓRIO EM CANTEIRO DE OBRA EM CHAPA DE MADEIRA COMPENSADA, NÃO INCLUSO MOBILIÁRIO E EQUIPAMENTOS. AF_02/2016		SINAPI	M2	25,00	879,14	21.978,50
2.1.6	93208	EXECUÇÃO DE ALMOXARIFADO EM CANTEIRO DE OBRA EM CHAPA DE MADEIRA COMPENSADA, INCLUSO PRATELEIRAS. AF_02/2016		SINAPI	M2	20,00	722,67	14.453,40
2.1.7	93212	EXECUÇÃO DE SANITÁRIO E VESTIÁRIO EM CANTEIRO DE OBRA EM CHAPA DE MADEIRA COMPENSADA, NÃO INCLUSO MOBILIÁRIO. AF_02/2016		SINAPI	M2	25,00	831,51	20.787,75
2.1.8	93210	EXECUÇÃO DE REFEITÓRIO EM CANTEIRO DE OBRA EM CHAPA DE MADEIRA COMPENSADA, NÃO INCLUSO MOBILIÁRIO E EQUIPAMENTOS. AF_02/2016		SINAPI	M2	20,00	486,69	9.733,80
2.1.9	COMP0490	BARRAÇÃO PARA DEPOSITO EM TABUAS DE MADEIRA, COBERTURA EM FIBROCIMENTO 4 MM, INCLUSO PISO ARGAMASSA TRAÇO 1:6 (CIMENTO E AREIA)		PRÓPRIA	M2	40,00	661,05	26.442,00
2.2		MOBILIZAÇÃO E DESMOBILIZAÇÃO						2.272,20

CENTRAL DE LICITAÇÕES DA PREFEITURA DE FORTALEZA - CLFOR



**EDITAL Nº 5391
RDC PRESENCIAL CPL Nº. 035/2020
PROCESSO Nº P164895/2020**

F.L. |123

2.2.1	COMP0917	MOBILIZAÇÃO E DESMOBILIZAÇÃO DE EQUIPAMENTOS EM CAVALO MECÂNICO C/ PRANCHA DE 3 EIXOS	PRÓPRIA	KM	420,00	5,41	2.272,20
3	SERVIÇOS PRELIMINARES						65.868,90
3.1	DEMOLIÇÕES E RETIRADAS						49.793,18
3.1.1	COMP0267	DEMOLIÇÃO DE EDIFICAÇÕES, C/ MEIOS MECÂNICOS E MANUAIS DE EDIFÍCIOS ATÉ 250M3, COM ALTURA ATÉ 4M. A EDIFICAÇÃO PODE CONTER ALVENARIAS INTERNAS E O SEU ESTADO DE CONSERVAÇÃO É NORMAL.	PRÓPRIA	M3	156,87	19,30	3.027,59
3.1.2	97622	DEMOLIÇÃO DE ALVENARIA DE BLOCO FURADO, DE FORMA MANUAL, SEM REAPROVEITAMENTO. AF_12/2017	SINAPI	M3	117,33	46,38	5.441,77
3.1.3	COMP0217	DEMOLIÇÃO MECANIZADA DE PASSEIO, MEIO FIO E OUTROS PISOS	PRÓPRIA	M3	165,27	15,77	2.606,31
3.1.4	73822/002	LIMPEZA MECANIZADA DE TERRENO COM REMOÇÃO DE CAMADA VEGETAL, UTILIZANDO MOTONIVELADORA	SINAPI	M2	571,50	0,58	331,47
3.1.5	COMP0577	REMOÇÃO DE PINTURA (RASPAGEM E/OU LIXAMENTO E/OU ESCOVAÇÃO).	PRÓPRIA	M2	33,08	9,82	324,85
3.1.6	72897	CARGA MANUAL DE ENTULHO EM CAMINHÃO BASCULANTE 6 M3	SINAPI	M3	74,49	22,56	1.680,49
3.1.7	72898	CARGA E DESCARGA MECANIZADAS DE ENTULHO EM CAMINHÃO BASCULANTE 6 M3	SINAPI	M3	670,45	4,12	2.762,25
3.1.8	COMP0004	RETIRADA DE ÁRVORES	PRÓPRIA	UN	2,00	541,15	1.082,30
3.1.9	95875	TRANSPORTE COM CAMINHÃO BASCULANTE DE 10 M3, EM VIA URBANA PAVIMENTADA, DMT ATÉ 30 KM (UNIDADE: M3XKM). AF_12/2016	SINAPI	M3XKM	18.474,63	1,27	23.462,78
3.1.10	COMP1735	CONTROLE E RECEBIMENTO DE RESÍDUOS DA CONSTRUÇÃO CIVIL - EXCLUSO TRANSPORTE	PRÓPRIA	M3	744,94	12,18	9.073,37
3.2	SINALIZAÇÃO						2.795,19
3.2.1	COMP0524	SINALIZAÇÃO DIURNA COM TELA EM TAPUME EM PVC - 05 USOS	PRÓPRIA	M	74,93	8,39	628,66
3.2.2	COMP0867	PLACA DE SINALIZAÇÃO SEMI-REFLETIVA COM REAPROVEITAMENTO DE CHAPA DE AÇO	PRÓPRIA	M2	7,26	298,42	2.166,53
3.3	SONDAGEM						3.817,40
3.3.1	COMP2060	SONDAGEM A PERCUSSÃO - INSTALAÇÃO POR FURO	PRÓPRIA	UN	10,00	381,74	3.817,40
3.4	LOCAÇÃO DA OBRA						9.463,13
3.4.1	COMP0924	LOCAÇÃO CONVENCIONAL DE OBRA, ATRAVÉS DE GABARITO DE TABUAS CORRIDAS PONTALETADAS, COM REAPROVEITAMENTO DE 10 VEZES.	PRÓPRIA	M2	1.923,40	4,92	9.463,13
4	IMPLANTAÇÃO						334.311,71
4.1	MOVIMENTO DE TERRA						214.235,50
4.1.1	COMP0204	ATERRO COM MATERIAL ARENOSO COM ADIÇÃO DE 20% DE SOLO RECICLADO - (SEM TRANSPORTE)	PRÓPRIA	M3	1.923,40	59,18	113.826,81
4.1.2	COMP0192	CARGA MECANIZADA DE TERRA EM CAMINHÃO BASCULANTE	PRÓPRIA	M3	2.404,25	3,35	8.054,24

CENTRAL DE LICITAÇÕES DA PREFEITURA DE FORTALEZA - CLFOR



**EDITAL Nº 5391
RDC PRESENCIAL CPL Nº. 035/2020
PROCESSO Nº P164895/2020**

F.L. |124

4.1.3	95875	TRANSPORTE COM CAMINHÃO BASCULANTE DE 10 M3, EM VIA URBANA PAVIMENTADA, DMT ATÉ 30 KM (UNIDADE: M3XKM). AF_12/2016	SINAPI	M3XKM	64.193,47	1,27	81.525,71
4.1.4	74005/001	COMPACTACAO MECANICA, SEM CONTROLE DO GC (C/COMPACTADOR PLACA 400 KG)	SINAPI	M3	1.923,40	5,63	10.828,74
4.2	FACHADA						2.964,81
4.2.1	COMP1326	ALVENARIA DE TIJOLO CERÂMICO FURADO (9x19x19)cm C/ARGAMASSA MISTA DE CAL HIDRATADA ESP=20 cm	PRÓPRIA	M2	13,06	106,97	1.397,03
4.2.2	COMP0611	CHAPISCO C/ ARGAMASSA DE CIMENTO E AREIA S/PENEIRAR TRAÇO 1:3 ESP.= 5mm P/ PAREDE	PRÓPRIA	M2	6,53	6,77	44,21
4.2.3	COMP0016	REBOCO PARA PAREDES COM ARGAMASSA DE CIMENTO E AREIA PENEIRADA, TRAÇO 1:3	PRÓPRIA	M2	6,53	37,86	247,23
4.2.4	88485	APLICAÇÃO DE FUNDO SELADOR ACRÍLICO EM PAREDES, UMA DEMÃO. AF_06/2014	SINAPI	M2	72,69	2,25	163,55
4.2.5	88489	APLICAÇÃO MANUAL DE PINTURA COM TINTA LÁTEX ACRÍLICA EM PAREDES, DUAS DEMÃOS. AF_06/2014	SINAPI	M2	70,43	15,80	1.112,79
4.3	GRADÍL DE CONTORNO						18.004,02
4.3.1	COMP0913	ESCAVAÇÃO MECÂNICA SOLO DE 1A CAT. PROF. ATÉ 2.00m	PRÓPRIA	M3	7,33	8,50	62,31
4.3.2	96995	REATERRO MANUAL APILOADO COM SOQUETE. AF_10/2017	SINAPI	M3	0,52	42,49	22,09
4.3.3	COMP0192	CARGA MECANIZADA DE TERRA EM CAMINHÃO BASCULANTE	PRÓPRIA	M3	8,50	3,35	28,48
4.3.4	95875	TRANSPORTE COM CAMINHÃO BASCULANTE DE 10 M3, EM VIA URBANA PAVIMENTADA, DMT ATÉ 30 KM (UNIDADE: M3XKM). AF_12/2016	SINAPI	M3XKM	225,47	1,27	286,35
4.3.5	95467	EMBASAMENTO C/PEDRA ARGAMASSADA UTILIZANDO ARG.CIM/AREIA 1:4	SINAPI	M3	6,28	466,16	2.927,48
4.3.6	COMP0206	ALVENARIA DE EMBASAMENTO DE TIJOLO FURADO, C/ ARGAMASSA MISTA C/ CAL HIDRATADA (1:2:8)	PRÓPRIA	M3	0,52	542,87	282,29
4.3.7	98557	IMPERMEABILIZAÇÃO DE SUPERFÍCIE COM EMULSÃO ASFÁLTICA, 2 DEMÃOS AF_06/2018	SINAPI	M2	10,47	39,34	411,89
4.3.8	COMP0333	FÓRMA PARA ESTRUTURAS DE CONCRETO (PILAR, VIGA E LAJE) EM CHAPA DE MADEIRA COMPENSADA RESINADA, DE 1,10 X 2,20, ESPESSURA = 12 MM, 05 UTILIZACOES. (FABRICACAO, MONTAGEM E DESMONTAGEM) (M2)	PRÓPRIA	M2	1,48	100,16	148,24
4.3.9	COMP0229	ARMAÇÃO AÇO CA-50, DIAM. 6,3 (1/4) À 10,00MM(1/2) -FORNECIMENTO/ CORTE(PERDA DE 10%) / DOBRA / COLOCAÇÃO.	PRÓPRIA	KG	15,80	9,95	157,21
4.3.10	COMP0158	ARMADURA DE AÇO CA-60, BITOLAS 3,4 A 6,4MM - FORNECIMENTO, CORTE, DOBRA E COLOCAÇÃO	PRÓPRIA	KG	7,70	8,02	61,75
4.3.11	COMP0013	CONCRETO USINADO BOMBEADO Fck = 25MPa, INCLUSIVE LANÇAMENTO E ADENSAMENTO	PRÓPRIA	M3	0,22	638,84	140,54
4.3.12	COMP1326	ALVENARIA DE TIJOLO CERÂMICO FURADO (9x19x19)cm C/ARGAMASSA MISTA DE CAL HIDRATADA ESP=20 cm	PRÓPRIA	M2	16,23	106,97	1.736,12
4.3.13	COMP0611	CHAPISCO C/ ARGAMASSA DE CIMENTO E AREIA S/PENEIRAR TRAÇO 1:3 ESP.=	PRÓPRIA	M2	32,46	6,77	219,75

**CENTRAL DE LICITAÇÕES DA PREFEITURA DE
FORTALEZA - CLFOR**



**EDITAL Nº 5391
RDC PRESENCIAL CPL Nº. 035/2020
PROCESSO Nº P164895/2020**

F.L. |125

		5mm P/ PAREDE						
4.3.14	COMP0016	REBOCO PARA PAREDES COM ARGAMASSA DE CIMENTO E AREIA PENEIRADA, TRAÇO 1:3	PRÓPRIA	M2	32,46	37,86	1.228,94	
4.3.15	88485	APLICAÇÃO DE FUNDO SELADOR ACRÍLICO EM PAREDES, UMA DEMÃO. AF_06/2014	SINAPI	M2	32,46	2,25	73,04	
4.3.16	88489	APLICAÇÃO MANUAL DE PINTURA COM TINTA LÁTEX ACRÍLICA EM PAREDES, DUAS DEMÃOS. AF_06/2014	SINAPI	M2	32,46	15,80	512,87	
4.3.17	71623	CHAPIM DE CONCRETO APARENTE COM ACABAMENTO DESEMPENADO, FORMA DE COMPENSADO PLASTIFICADO (MADEIRIT) DE 14 X 10 CM, FUNDIDO NO LOCAL.	SINAPI	M	26,18	32,66	855,04	
4.3.18	COMP0191	CERCA/GRADIL NYLOFOR H=2,03M, MALHA 5 X 20CM - FIO 5,00MM, COM FIXADORES DE POLIAMIDA EM POSTE 40 x 60 MM CHUMBADOS EM BASE DE CONCRETO (EXCLUSIVE ESTA), REVESTIDOS EM POLIESTER POR PROCESSO DE PINTURA ELETROSTÁTICA (GRADIL E POSTE), NAS CORES VERDE OU BRANCA - FORNECIMENTO E INSTALAÇÃO	PRÓPRIA	M	26,18	338,03	8.849,63	
4.4	PAISAGISMO E URBANISMO						99.107,38	
4.4.1	ÁREA COMUM						54.571,46	
4.4.1.1	COMP1400	RAMPA DE ACESSO (PEDESTRE OU VEÍCULOS)	PRÓPRIA	M2	2,69	142,84	384,24	
4.4.1.2	92397	EXECUÇÃO DE PÁTIO/ESTACIONAMENTO EM PISO INTERTRAVADO, COM BLOCO RETANGULAR COR NATURAL DE 20 X 10 CM, ESPESSURA 6 CM. AF_12/2015	SINAPI	M2	360,22	49,46	17.816,48	
4.4.1.3	93680	EXECUÇÃO DE PÁTIO/ESTACIONAMENTO EM PISO INTERTRAVADO, COM BLOCO RETANGULAR COLORIDO DE 20 X 10 CM, ESPESSURA 6 CM. AF_12/2015	SINAPI	M2	281,09	54,31	15.266,00	
4.4.1.4	92398	EXECUÇÃO DE PÁTIO/ESTACIONAMENTO EM PISO INTERTRAVADO, COM BLOCO RETANGULAR COR NATURAL DE 20 X 10 CM, ESPESSURA 8 CM. AF_12/2015	SINAPI	M2	261,71	56,21	14.710,72	
4.4.1.5	95875	TRANSPORTE COM CAMINHÃO BASCULANTE DE 10 M3, EM VIA URBANA PAVIMENTADA, DMT ATÉ 30 KM (UNIDADE: M3XKM). AF_12/2016	SINAPI	M3XKM	1.518,96	1,27	1.929,08	
4.4.1.6	COMP0156	CONFECÇÃO, ASSENTAMENTO E REJUNTAMENTO DE MEIO FIO PRÉ-MOLDADO (1,00 x 0,35 x 0,15 x 0,12)	PRÓPRIA	M	33,32	39,99	1.332,47	
4.4.1.7	94962	CONCRETO MAGRO PARA LASTRO, TRAÇO 1:4,5:4,5 (CIMENTO/ AREIA MÉDIA/ BRITA 1) - PREPARO MECÂNICO COM BETONEIRA 400 L. AF_07/2016	SINAPI	M3	0,66	319,06	210,58	
4.4.1.8	COMP0017	PISO PODOTÁTIL EXTERNO EM PMC ESP. 3CM, ASSENTADO COM ARGAMASSA (FORNECIMENTO E ASSENTAMENTO)	PRÓPRIA	M2	22,24	131,38	2.921,89	
4.4.2	URBANISMO						5.037,35	
4.4.2.1	COMP2059	LIXEIRA EM CONCRETO PRÉ-MOLDADO, DETALHES EM MADEIRA ECOLÓGICA	PRÓPRIA	UN	3,00	382,00	1.146,00	
4.4.2.2	COMP1999	BICICLETÁRIO EM TUBO DE AÇO GALVANIZADO DIÂMETRO = 2" - INCLUSO PINTURA DE ACABAMENTO.	PRÓPRIA	UN	4,00	165,96	663,84	

CENTRAL DE LICITAÇÕES DA PREFEITURA DE FORTALEZA - CLFOR



**EDITAL Nº 5391
RDC PRESENCIAL CPL Nº. 035/2020
PROCESSO Nº P164895/2020**

F.L. |126

4.4.2.3	COMP0014	BANCO DE CONCRETO PADRÃO PREFEITURA	PRÓPRIA	M	11,00	293,41	3.227,51
4.4.3	RAMPAS						31.314,55
4.4.3.1	73817/002	EMBASAMENTO DE MATERIAL GRANULAR - RACHAO	SINAPI	M3	9,10	154,86	1.409,23
4.4.3.2	87483	ALVENARIA DE VEDAÇÃO DE BLOCOS CERÂMICOS FURADOS NA VERTICAL DE 9X19X39CM (ESPESSURA 9CM) DE PAREDES COM ÁREA LÍQUIDA MENOR QUE 6M² COM VÃOS E ARGAMASSA DE ASSENTAMENTO COM PREPARO EM BETONEIRA. AF_06/2014	SINAPI	M2	11,89	49,23	585,34
4.4.3.3	COMP0645	PISO MORTO CONCRETO FCK=13,5MPa C/PREPARO E LANÇAMENTO	PRÓPRIA	M3	0,62	570,38	353,64
4.4.3.4	68333	PISO EM CONCRETO 20 MPA PREPARO MECANICO, ESPESSURA 7CM, INCLUSO JUNTAS DE DILATAÇÃO EM MADEIRA	SINAPI	M2	1,44	54,25	78,12
4.4.3.5	COMP0611	CHAPISCO C/ ARGAMASSA DE CIMENTO E AREIA S/PENEIRAR TRAÇO 1:3 ESP.= 5mm P/ PAREDE	PRÓPRIA	M2	47,59	6,77	322,18
4.4.3.6	COMP0016	REBOCO PARA PAREDES COM ARGAMASSA DE CIMENTO E AREIA PENEIRADA, TRAÇO 1:3	PRÓPRIA	M2	47,59	37,86	1.801,76
4.4.3.7	88485	APLICAÇÃO DE FUNDO SELADOR ACRÍLICO EM PAREDES, UMA DEMÃO. AF_06/2014	SINAPI	M2	47,59	2,25	107,08
4.4.3.8	COMP0016	PINTURA EM TEXTURA ACRÍLICA DUAS DEMÃOS	PRÓPRIA	M2	47,59	37,86	1.801,76
4.4.3.9	COMP0197	GUARDA-CORPO EM TUBO DE AÇO GALVANIZADO DE 3" COM ALTURA DE 1,10M E COM CORRIMÃO EM TUBO GALVANIZADO DE 1.1/2" - INCLUSO MONTAGEM.	PRÓPRIA	M	81,92	285,90	23.420,93
4.4.3.10	COMP2053	PINTURA DUAS DEMÃOS TINTA ESMALTE EM SUPERFÍCIE METALICA	PRÓPRIA	M2	35,49	40,42	1.434,51
4.4.4	PAISAGISMO						8.184,02
4.4.4.1	85180	PLANTIO DE GRAMA ESMERALDA EM ROLO	SINAPI	M2	107,49	19,18	2.061,66
4.4.4.2	COMP0918	ARBUSTOS ORNAMENTAIS EM GERAL. C/ ALTURA MÍNIMA DE 50CM	PRÓPRIA	UN	129,00	43,69	5.636,01
4.4.4.3	98510	PLANTIO DE ÁRVORE ORNAMENTAL COM ALTURA DE MUDA MENOR OU IGUAL A 2,00 M. AF_05/2018	SINAPI	UN	5,00	97,27	486,35
5	QUADRA COBERTA COM VESTIÁRIO						882.399,75
5.1	MOVIMENTO DE TERRA						12.146,70
5.1.1	COMP0913	ESCAVAÇÃO MECÂNICA SOLO DE 1A CAT. PROF. ATÉ 2.00m	PRÓPRIA	M3	235,02	8,50	1.997,67
5.1.2	96995	REATERRO MANUAL APOIADO COM SOQUETE. AF_10/2017	SINAPI	M3	195,10	42,49	8.289,80
5.1.3	COMP0192	CARGA MECANIZADA DE TERRA EM CAMINHÃO BASCULANTE	PRÓPRIA	M3	49,90	3,35	167,17
5.1.4	95875	TRANSPORTE COM CAMINHÃO BASCULANTE DE 10 M3, EM VIA URBANA PAVIMENTADA, DMT ATÉ 30 KM (UNIDADE: M3XKM). AF_12/2016	SINAPI	M3XKM	1.332,3 3	1,27	1.692,06
5.2	INFRAESTRUTURA						62.186,06
5.2.1	BLOCOS						37.848,84

CENTRAL DE LICITAÇÕES DA PREFEITURA DE FORTALEZA - CLFOR



**EDITAL Nº 5391
RDC PRESENCIAL CPL Nº. 035/2020
PROCESSO Nº P164895/2020**

F.L. |127

5.2.1.1	98228	ESTACA BROCA DE CONCRETO, DIÂMETRO DE 20 CM, PROFUNDIDADE DE ATÉ 3 M, ESCAVAÇÃO MANUAL COM TRADO CONCHA, NÃO ARMADA. AF_03/2018	SINAPI	M	33,10	59,31	1.963,16
5.2.1.2	94962	CONCRETO MAGRO PARA LASTRO, TRAÇO 1:4,5:4,5 (CIMENTO/ AREIA MÉDIA/ BRITA 1) - PREPARO MECÂNICO COM BETONEIRA 400 L. AF_07/2016	SINAPI	M3	4,07	319,06	1.298,57
5.2.1.3	COMP0245	FORMA DE TÁBUAS DE 1" DE 3A. P/FUNDAÇÕES UTIL. 5 X	PRÓPRIA	M2	104,17	78,73	8.201,30
5.2.1.4	COMP0229	ARMAÇÃO AÇO CA-50, DIAM. 6,3 (1/4) À 10,00MM(1/2) -FORNECIMENTO/ CORTE(PERDA DE 10%) / DOBRA / COLOCAÇÃO.	PRÓPRIA	KG	220,40	9,95	2.192,98
5.2.1.5	COMP0158	ARMADURA DE AÇO CA-60, BITOLAS 3,4 A 6,4MM - FORNECIMENTO, CORTE, DOBRA E COLOCAÇÃO	PRÓPRIA	KG	160,90	8,02	1.290,42
5.2.1.6	COMP0013	CONCRETO USINADO BOMBEADO Fck = 25MPa, INCLUSIVE LANÇAMENTO E ADENSAMENTO	PRÓPRIA	M3	35,85	638,84	22.902,41
5.2.2	VIGAS BALDRAMES						24.337,22
5.2.2.1	COMP0245	FORMA DE TÁBUAS DE 1" DE 3A. P/FUNDAÇÕES UTIL. 5 X	PRÓPRIA	M2	150,80	78,73	11.872,48
5.2.2.2	COMP0229	ARMAÇÃO AÇO CA-50, DIAM. 6,3 (1/4) À 10,00MM(1/2) -FORNECIMENTO/ CORTE(PERDA DE 10%) / DOBRA / COLOCAÇÃO.	PRÓPRIA	KG	367,50	9,95	3.656,63
5.2.2.3	COMP1997	ARMAÇÃO AÇO CA-50, DIAM. 12,50 (1/4) À 25,0MM(1/2) -FORNECIMENTO/ CORTE(PERDA DE 10%) / DOBRA / COLOCAÇÃO.	PRÓPRIA	KG	61,10	10,88	664,77
5.2.2.4	COMP0158	ARMADURA DE AÇO CA-60, BITOLAS 3,4 A 6,4MM - FORNECIMENTO, CORTE, DOBRA E COLOCAÇÃO	PRÓPRIA	KG	131,20	8,02	1.052,22
5.2.2.5	COMP0013	CONCRETO USINADO BOMBEADO Fck = 25MPa, INCLUSIVE LANÇAMENTO E ADENSAMENTO	PRÓPRIA	M3	11,10	638,84	7.091,12
5.3	SUPERESTRUTURA						146.260,79
5.3.1	VIGAS						25.698,17
5.3.1.1	COMP0333	FORMA PARA ESTRUTURAS DE CONCRETO (PILAR, VIGA E LAJE) EM CHAPA DE MADEIRA COMPENSADA RESINADA, DE 1,10 X 2,20, ESPESSURA = 12 MM, 05 UTILIZACOES. (FABRICACAO, MONTAGEM E DESMONTAGEM) (M2)	PRÓPRIA	M2	127,72	100,16	12.792,44
5.3.1.2	COMP0229	ARMAÇÃO AÇO CA-50, DIAM. 6,3 (1/4) À 10,00MM(1/2) -FORNECIMENTO/ CORTE(PERDA DE 10%) / DOBRA / COLOCAÇÃO.	PRÓPRIA	KG	455,30	9,95	4.530,24
5.3.1.3	COMP1997	ARMAÇÃO AÇO CA-50, DIAM. 12,50 (1/4) À 25,0MM(1/2) -FORNECIMENTO/ CORTE(PERDA DE 10%) / DOBRA / COLOCAÇÃO.	PRÓPRIA	KG	175,70	10,88	1.911,62
5.3.1.4	COMP0158	ARMADURA DE AÇO CA-60, BITOLAS 3,4 A 6,4MM - FORNECIMENTO, CORTE, DOBRA E COLOCAÇÃO	PRÓPRIA	KG	127,30	8,02	1.020,95
5.3.1.5	COMP0013	CONCRETO USINADO BOMBEADO Fck = 25MPa, INCLUSIVE LANÇAMENTO E ADENSAMENTO	PRÓPRIA	M3	8,52	638,84	5.442,92
5.3.2	PILARES						40.472,40

**CENTRAL DE LICITAÇÕES DA PREFEITURA DE
FORTALEZA - CLFOR**



**EDITAL Nº 5391
RDC PRESENCIAL CPL Nº. 035/2020
PROCESSO Nº P164895/2020**

F.L. |128

5.3.2.1	COMP0333	FORMA PARA ESTRUTURAS DE CONCRETO (PILAR, VIGA E LAJE) EM CHAPA DE MADEIRA COMPENSADA RESINADA, DE 1,10 X 2,20, ESPESSURA = 12 MM, 05 UTILIZACOES. (FABRICACAO, MONTAGEM E DESMONTAGEM) (M2)	PRÓPRIA	M2	179,50	100,16	17.978,72
5.3.2.2	COMP0229	ARMAÇÃO AÇO CA-50, DIAM. 6,3 (1/4) À 10,00MM(1/2) -FORNECIMENTO/ CORTE(PERDA DE 10%) / DOBRA / COLOCAÇÃO.	PRÓPRIA	KG	251,70	9,95	2.504,42
5.3.2.3	COMP1997	ARMAÇÃO AÇO CA-50, DIAM. 12,50 (1/4) À 25,0MM(1/2) -FORNECIMENTO/ CORTE(PERDA DE 10%) / DOBRA / COLOCAÇÃO.	PRÓPRIA	KG	780,40	10,88	8.490,75
5.3.2.4	COMP0158	ARMADURA DE AÇO CA-60, BITOLAS 3,4 A 6,4MM - FORNECIMENTO, CORTE, DOBRA E COLOCAÇÃO	PRÓPRIA	KG	422,10	8,02	3.385,24
5.3.2.5	COMP0013	CONCRETO USINADO BOMBEADO Fck = 25MPa, INCLUSIVE LANÇAMENTO E ADENSAMENTO	PRÓPRIA	M3	12,70	638,84	8.113,27
5.3.3	LAJE VESTIÁRIO						14.237,43
5.3.3.1	COMP1944	LAJE PRÉ-FABRICADA TRELIÇADA PARA PISO OU COBERTURA, INTEREIXO 38CM, H=12CM, EL. ENCHIMENTO EM EPS H=8CM, INCLUSIVE ESCORAMENTO EM MADEIRA E CAPEAMENTO 4CM - COMPLETA COM CONCRETO, LANÇAMENTO E TELA Q-92.	PRÓPRIA	M2	84,33	168,83	14.237,43
5.3.4	ARQUIBANCADAS E BANCO						8.588,05
5.3.4.1	COMP0333	FORMA PARA ESTRUTURAS DE CONCRETO (PILAR, VIGA E LAJE) EM CHAPA DE MADEIRA COMPENSADA RESINADA, DE 1,10 X 2,20, ESPESSURA = 12 MM, 05 UTILIZACOES. (FABRICACAO, MONTAGEM E DESMONTAGEM) (M2)	PRÓPRIA	M2	11,80	100,16	1.181,89
5.3.4.2	COMP0229	ARMAÇÃO AÇO CA-50, DIAM. 6,3 (1/4) À 10,00MM(1/2) -FORNECIMENTO/ CORTE(PERDA DE 10%) / DOBRA / COLOCAÇÃO.	PRÓPRIA	KG	135,90	9,95	1.352,21
5.3.4.3	COMP0158	ARMADURA DE AÇO CA-60, BITOLAS 3,4 A 6,4MM - FORNECIMENTO, CORTE, DOBRA E COLOCAÇÃO	PRÓPRIA	KG	95,93	8,02	769,36
5.3.4.4	COMP0013	CONCRETO USINADO BOMBEADO Fck = 25MPa, INCLUSIVE LANÇAMENTO E ADENSAMENTO	PRÓPRIA	M3	6,59	638,84	4.209,96
5.3.4.5	COMP0204	ATERRO COM MATERIAL ARENOSO COM ADIÇÃO DE 20% DE SOLO RECICLADO - (SEM TRANSPORTE)	PRÓPRIA	M3	10,16	59,18	601,27
5.3.4.6	COMP0192	CARGA MECANIZADA DE TERRA EM CAMINHÃO BASCULANTE	PRÓPRIA	M3	12,70	3,35	42,55
5.3.4.7	95875	TRANSPORTE COM CAMINHÃO BASCULANTE DE 10 M3, EM VIA URBANA PAVIMENTADA, DMT ATÉ 30 KM (UNIDADE: M3XKM). AF_12/2016	SINAPI	M3XKM	339,22	1,27	430,81
5.3.5	VERGAS						55,21
5.3.5.1	COMP0334	VERGA 10X10CM EM CONCRETO PRÉ-MOLDADO FCK=20MPA (PREPARO COM BETONEIRA) AÇO CA60, BITOLA FINA, INCLUSIVE FORMAS TABUA 3A	PRÓPRIA	M	1,10	50,19	55,21
5.3.6	LAJE DE PISO						57.209,53

CENTRAL DE LICITAÇÕES DA PREFEITURA DE FORTALEZA - CLFOR



**EDITAL Nº 5391
RDC PRESENCIAL CPL Nº. 035/2020
PROCESSO Nº P164895/2020**

F.L. |129

5.3.6.1	COMP0333	FORMA PARA ESTRUTURAS DE CONCRETO (PILAR, VIGA E LAJE) EM CHAPA DE MADEIRA COMPENSADA RESINADA, DE 1,10 X 2,20, ESPESSURA = 12 MM, 05 UTILIZACOES. (FABRICACAO, MONTAGEM E DESMONTAGEM) (M2)	PRÓPRIA	M2	126,72	100,16	12.692,28
5.3.6.2	COMP1239	LASTRO DE BRITA	PRÓPRIA	M3	33,83	146,57	4.958,46
5.3.6.3	COMP3019	FORNECIMENTO/INSTALACAO LONA PLASTICA PRETA, PARA IMPERMEABILIZACAO, ESPESSURA 150 MICRAS.	PRÓPRIA	M2	676,67	6,22	4.208,89
5.3.6.4	COMP2057	ARMAÇÃO EM TELA DE ACO SOLDADA NERVURADA Q-138, ACO CA-60, 4,2MM, MALHA 10X10CM.	PRÓPRIA	M2	1.001,47	18,03	18.056,50
5.3.6.5	COMP0013	CONCRETO USINADO BOMBEADO Fck = 25MPa, INCLUSIVE LANÇAMENTO E ADENSAMENTO	PRÓPRIA	M3	27,07	638,84	17.293,40
5.4	PAREDES E PAINÉIS						29.798,71
5.4.1	ELEMENTOS VAZADOS						8.791,83
5.4.1.1	COMP0120	COBOGÓ DE CONCRETO TIPO VENEZIANO/ANTI CHUVA (50X50X6)CM	PRÓPRIA	M2	134,72	65,26	8.791,83
5.4.2	ALVENARIA DE VEDAÇÃO						11.645,26
5.4.2.1	87489	ALVENARIA DE VEDAÇÃO DE BLOCOS CERÂMICOS FURADOS NA VERTICAL DE 9X19X39CM (ESPESSURA 9CM) DE PAREDES COM ÁREA LÍQUIDA MAIOR OU IGUAL A 6M² COM VÃOS E ARGAMASSA DE ASSENTAMENTO COM PREPARO EM BETONEIRA. AF_06/2014	SINAPI	M2	240,41	41,96	10.087,60
5.4.2.2	93202	FIXAÇÃO (ENCUNHAMENTO) DE ALVENARIA DE VEDAÇÃO COM TIJOLO MACIÇO. AF_03/2016	SINAPI	M	78,00	19,97	1.557,66
5.4.3	ALVENARIA DAS ARQUIBANCADAS						8.572,35
5.4.3.1	87491	ALVENARIA DE VEDAÇÃO DE BLOCOS CERÂMICOS FURADOS NA VERTICAL DE 14X19X39CM (ESPESSURA 14CM) DE PAREDES COM ÁREA LÍQUIDA MAIOR OU IGUAL A 6M² COM VÃOS E ARGAMASSA DE ASSENTAMENTO COM PREPARO EM BETONEIRA. AF_06/2014	SINAPI	M2	148,08	57,89	8.572,35
5.4.4	ALVENARIA DAS DIVISÓRIAS DO VESTIÁRIOS						789,27
5.4.4.1	87489	ALVENARIA DE VEDAÇÃO DE BLOCOS CERÂMICOS FURADOS NA VERTICAL DE 9X19X39CM (ESPESSURA 9CM) DE PAREDES COM ÁREA LÍQUIDA MAIOR OU IGUAL A 6M² COM VÃOS E ARGAMASSA DE ASSENTAMENTO COM PREPARO EM BETONEIRA. AF_06/2014	SINAPI	M2	18,81	41,96	789,27
5.5	ESQUADRIAS						27.800,18
5.5.1	PORTAS DE MADEIRA (PM)						4.701,93
5.5.1.1	COMP1873	PORTA MADEIRA PARANÁ UMA FOLHA (1,00 x 2,10 m)	PRÓPRIA	UN	2,00	425,40	850,80
5.5.1.2	90844	KIT DE PORTA DE MADEIRA PARA PINTURA, SEMI-OCA (LEVE OU MÉDIA), PADRÃO MÉDIO, 90X210CM, ESPESSURA DE 3,5CM, ITENS INCLUSOS: DOBRADIÇAS, MONTAGEM E INSTALAÇÃO DO BATENTE, FECHADURA COM EXECUÇÃO DO FURO -	SINAPI	UN	1,00	958,41	958,41

**CENTRAL DE LICITAÇÕES DA PREFEITURA DE
FORTALEZA - CLFOR**



**EDITAL Nº 5391
RDC PRESENCIAL CPL Nº. 035/2020
PROCESSO Nº P164895/2020**

F.L. |130

		FORNECIMENTO E INSTALAÇÃO. AF_12/2019						
5.5.1.3	COMP0788	PORTA DE MADEIRA PARA BANHEIRO, EM CHAPA DE MADEIRA COMPENSADA, REVESTIDA COM LAMINADO TEXTURIZADO , 60 X 160CM , INCLUSO BATEENTE E DOBRADIÇAS	PRÓPRIA	UN	2,00	475,74	951,48	
5.5.1.4	COMP2013	PORTA DE MADEIRA PARA BANHEIRO, EM CHAPA DE MADEIRA COMPENSADA, REVESTIDA COM LAMINADO TEXTURIZADO , 60 X 190CM , INCLUSO BATEENTE E DOBRADIÇAS	PRÓPRIA	UN	4,00	485,31	1.941,24	
5.5.2	PORTÕES METÁLICOS (PO)						12.594,31	
5.5.2.1	COMP2054	PORTÃO EM ESTRUTURA METÁLICA COM FECHAMENTO EM CHAPA DE AÇO GALVANIZADO COM PINTURA ESMALTE SINTÉTICO	PRÓPRIA	M2	20,44	616,16	12.594,31	
5.5.3	JANELAS DE ALUMÍNIO (JA)						5.644,09	
5.5.3.1	COMP1881	JANELA BASCULANTE DE ALUMÍNIO COMPLETA INCLUINDO VIDRO - FORNECIMENTO E COLOCAÇÃO	PRÓPRIA	M²	11,04	511,24	5.644,09	
5.5.4	FERRAGENS E ACESSÓRIOS						4.859,85	
5.5.4.1	74046/002	TARJETA TIPO LIVRE/OCUPADO PARA PORTA DE BANHEIRO	SINAPI	UN	6,00	40,55	243,30	
5.5.4.2	COMP1341	FECHADURA PARA PORTA DE MADEIRA TIPO TRANQUETA.	PRÓPRIA	UN	3,00	299,95	899,85	
5.5.4.3	COMP0197	GUARDA-CORPO EM TUBO DE AÇO GALVANIZADO DE 3" COM ALTURA DE 1,10M E COM CORRIMÃO EM TUBO GALVANIZADO DE 1.1/2" - INCLUSO MONTAGEM.	PRÓPRIA	M	13,00	285,90	3.716,70	
5.6	SISTEMAS DE COBERTURA						385.820,29	
5.6.1	ESTRUTURAS DE COBERTA						324.262,27	
5.6.1.1	COMP13131	Estrutura metálica p/ cobertura	PRÓPRIA	KG	10.223,06	20,80	212.639,65	
5.6.1.2	COMP1790	JATEAMENTO DE PEÇAS METÁLICAS COM USO DE GRANALHAS DE AÇO	PRÓPRIA	M2	795,94	10,84	8.627,99	
5.6.1.3	COMP1362	PINTURA C/ TINTA EPOXI EM ESTRUTURA DE AÇO CARBONO 160 MICRA C/REVÓLVER	PRÓPRIA	M2	795,94	64,76	51.545,07	
5.6.1.4	COMP1363	PINTURA C/ TINTA EPOXI EM ESTRUTURA DE AÇO CARBONO 80 MICRA C/REVÓLVER	PRÓPRIA	M2	1.591,88	32,32	51.449,56	
5.6.2	TELHAMENTO						59.931,85	
5.6.2.1	COMP1106	TELHA DE ALUMÍNIO, TRAPEZOIDAL e = 0,7mm	PRÓPRIA	M2	980,40	61,13	59.931,85	
5.6.3	OUTROS ELEMENTOS DE COBERTA						1.626,17	
5.6.3.1	COMP2055	CUMEEIRA EM PERFIL ONDULADO DE ALUMÍNIO	PRÓPRIA	M	38,20	42,57	1.626,17	
5.7	IMPERMEABILIZAÇÃO						16.497,43	
5.7.1	IMPERMEABILIZAÇÃO DE ESTRUTURAS						16.497,43	

**CENTRAL DE LICITAÇÕES DA PREFEITURA DE
FORTALEZA - CLFOR**



**EDITAL Nº 5391
RDC PRESENCIAL CPL Nº. 035/2020
PROCESSO Nº P164895/2020**

F.L. |131

5.7.1.1	98557	IMPERMEABILIZAÇÃO DE SUPERFÍCIE COM EMULSÃO ASFÁLTICA, 2 DEMÃOS AF_06/2018	SINAPI	M2	139,57	39,34	5.490,68
5.7.1.2	98546	IMPERMEABILIZAÇÃO DE SUPERFÍCIE COM MANTA ASFÁLTICA, UMA CAMADA, INCLUSIVE APLICAÇÃO DE PRIMER ASFÁLTICO, E=3MM. AF_06/2018	SINAPI	M2	84,33	100,87	8.506,37
5.7.1.3	98563	PROTEÇÃO MECÂNICA DE SUPERFÍCIE HORIZONTAL COM ARGAMASSA DE CIMENTO E AREIA, TRAÇO 1:3, E=2CM. AF_06/2018	SINAPI	M2	84,33	29,65	2.500,38
5.8	REVESTIMENTOS						70.237,37
5.8.1	REVESTIMENTOS INTERNOS E EXTERNOS						62.498,17
5.8.1.1	COMP0611	CHAPISCO C/ ARGAMASSA DE CIMENTO E AREIA S/PENEIRAR TRAÇO 1:3 ESP.= 5mm P/ PAREDE	PRÓPRIA	M2	803,09	6,77	5.436,92
5.8.1.2	COMP2051	CHAPISCO C/ ARGAMASSA DE CIMENTO E AREIA S/ PENEIRAR TRAÇO 1:3 ESP=5 mm P/ TETO	PRÓPRIA	M2	84,33	13,42	1.131,71
5.8.1.3	COMP0631	EMBOÇO C/ ARGAMASSA MISTA DE CIMENTO, CAL EM PASTA E AREIA S/PENEIRAR TRAÇO 1:1.5:9 ESP.= 20mm P/ PAREDE	PRÓPRIA	M2	743,93	34,96	26.007,79
5.8.1.4	COMP2052	REBOCO C/ ARGAMASSA DE CIMENTO E AREIA S/ PENEIRAR TRAÇO 1:6, ESP=20 mm P/ TETO	PRÓPRIA	M2	84,33	36,30	3.061,18
5.8.1.5	COMP0827	CERÂMICA ESMALTADA C/ARG. PRÉ-FABRICADA ATÉ 30X30 CM C/ REJUNTAMENTO P/PAREDES.	PRÓPRIA	M2	210,50	74,85	15.755,93
5.8.1.6	COMP0028	REJUNTAMENTO P/ REVESTIMENTO CERÂMICO COM ARGAMASSA PRÉ-FABRICADA - ESP.=3MM	PRÓPRIA	M2	210,50	12,83	2.700,72
5.8.1.7	COMP0868	REVESTIMENTO EM CERÂMICA ESMALTADA C/ ARG. CIMENTO E AREIA ATÉ 10x10cm (100 cm²) - DECORATIVA P/ PAREDE	PRÓPRIA	M2	85,51	98,28	8.403,92
5.8.2	REVESTIMENTO - ARQUIBANCADA						7.739,20
5.8.2.1	COMP0611	CHAPISCO C/ ARGAMASSA DE CIMENTO E AREIA S/PENEIRAR TRAÇO 1:3 ESP.= 5mm P/ PAREDE	PRÓPRIA	M2	140,33	6,77	950,03
5.8.2.2	COMP2051	CHAPISCO C/ ARGAMASSA DE CIMENTO E AREIA S/ PENEIRAR TRAÇO 1:3 ESP=5 mm P/ TETO	PRÓPRIA	M2	140,33	13,42	1.883,23
5.8.2.3	COMP0631	EMBOÇO C/ ARGAMASSA MISTA DE CIMENTO, CAL EM PASTA E AREIA S/PENEIRAR TRAÇO 1:1.5:9 ESP.= 20mm P/ PAREDE	PRÓPRIA	M2	140,33	34,96	4.905,94
5.9	SOLEIRAS/PEITORIS						2.367,91
5.9.1	COMP1149	SOLEIRA EM GRANITO CINZA ANDORINHA LARGURA = 22CM, ESPESSURA = 2CM	PRÓPRIA	m	2,70	107,41	290,01
5.9.2	COMP1128	FORNECIMENTO E ASSENTAMENTO DE PEITORIL DE GRANITO L= 15 cm	PRÓPRIA	M	27,50	75,56	2.077,90
5.10	PISOS INTERNOS E EXTERNOS (PAVIMENTAÇÃO)						81.139,80
5.10.1	COMP0645	PISO MORTO CONCRETO FCK=13,5MPa C/PREPARO E LANÇAMENTO	PRÓPRIA	M3	1,94	570,38	1.106,54
5.10.2	COMP0053	REGULARIZAÇÃO DE BASE C/ ARGAMASSA CIMENTO E AREIA S/ PENEIRAR, TRAÇO 1:3 - ESP= 3cm..	PRÓPRIA	M2	64,91	26,87	1.744,13

CENTRAL DE LICITAÇÕES DA PREFEITURA DE FORTALEZA - CLFOR



**EDITAL Nº 5391
RDC PRESENCIAL CPL Nº. 035/2020
PROCESSO Nº P164895/2020**

F.L. |132

5.10.3	87620	CONTRAPISO EM ARGAMASSA TRAÇO 1:4 (CIMENTO E AREIA), PREPARO MECÂNICO COM BETONEIRA 400 L, APLICADO EM ÁREAS SECAS SOBRE LAJE, ADERIDO, ESPESSURA 2CM. AF_06/2014	SINAPI	M2	64,91	31,27	2.029,74
5.10.4	COMP1344	PISO INDUSTRIAL NATURAL ESP.= 12mm, INCLUSO POLIMENTO	PRÓPRIA	M2	676,67	102,83	69.581,98
5.10.5	87251	REVESTIMENTO CERÂMICO PARA PISO COM PLACAS TIPO ESMALTADA EXTRA DE DIMENSÕES 45X45 CM APLICADA EM AMBIENTES DE ÁREA MAIOR QUE 10 M2. AF_06/2014	SINAPI	M2	64,91	56,25	3.651,19
5.10.6	COMP1229	PISO TÁTIL ALERTA OU DIRECIONAL INTERNO EM BORRACHA 30x30cm ASSENTAMENTO COM COLA VINIL (FORNECIMENTO E ASSENTAMENTO)	PRÓPRIA	M2	5,85	217,28	1.271,09
5.10.7	COMP0874	PISO EM CONCRETO 20 MPA PREPARO MECANICO, ESPESSURA 5CM PARA RAMPAS DE ACESSO	PRÓPRIA	M2	16,72	40,70	680,50
5.10.8	COMP0204	ATERRO COM MATERIAL ARENOSO COM ADIÇÃO DE 20% DE SOLO RECICLADO - (SEM TRANSPORTE)	PRÓPRIA	M3	10,16	59,18	601,27
5.10.9	COMP0192	CARGA MECANIZADA DE TERRA EM CAMINHÃO BASCULANTE	PRÓPRIA	M3	12,70	3,35	42,55
5.10.10	95875	TRANSPORTE COM CAMINHÃO BASCULANTE DE 10 M3, EM VIA URBANA PAVIMENTADA, DMT ATÉ 30 KM (UNIDADE: M3XKM). AF_12/2016	SINAPI	M3XKM	339,22	1,27	430,81
5.11	PINTURA						45.123,65
5.11.1	COMP0061	EMASSAMENTO DE PAREDES EXTERNAS 2 DEMÃOS C/MASSA ACRÍLICA	PRÓPRIA	M2	445,04	17,57	7.819,35
5.11.2	88485	APLICAÇÃO DE FUNDO SELADOR ACRÍLICO EM PAREDES, UMA DEMÃO. AF_06/2014	SINAPI	M2	445,04	2,25	1.001,34
5.11.3	88489	APLICAÇÃO MANUAL DE PINTURA COM TINTA LÁTEX ACRÍLICA EM PAREDES, DUAS DEMÃOS. AF_06/2014	SINAPI	M2	445,04	15,80	7.031,63
5.11.4	74133/002	EMASSAMENTO COM MASSA A OLEO, DUAS DEMAOS	SINAPI	M2	12,57	19,25	241,97
5.11.5	74065/003	PINTURA ESMALTE BRILHANTE PARA MADEIRA, DUAS DEMAOS, SOBRE FUNDO NIVELADOR BRANCO	SINAPI	M2	12,57	23,74	298,41
5.11.6	72815	APLICAO DE TINTA A BASE DE EPOXI SOBRE PISO	SINAPI	M2	483,40	51,83	25.054,62
5.11.7	88494	APLICAÇÃO E LIXAMENTO DE MASSA LÁTEX EM TETO, UMA DEMÃO. AF_06/2014	SINAPI	M2	84,33	17,29	1.458,07
5.11.8	88486	APLICAÇÃO MANUAL DE PINTURA COM TINTA LÁTEX PVA EM TETO, DUAS DEMÃOS. AF_06/2014	SINAPI	M2	84,33	13,90	1.172,19
5.11.9	COMP2053	PINTURA DUAS DEMAOS TINTA ESMALTE EM SUPERFICIE METALICA	PRÓPRIA	M2	25,88	40,42	1.046,07
5.12	BANCADAS						3.020,86
5.12.1	85005	ESPELHO CRISTAL, ESPESSURA 4MM, COM PARAFUSOS DE FIXACAO, SEM MOLDURA	SINAPI	M2	4,32	497,04	2.147,21
5.12.2	COMP1432	BANCADA DE GRANITO CINZA E=2cm	PRÓPRIA	M2	2,40	301,52	723,65
5.12.3	95573	MÃO-FRANCESA EM AÇO, ABAS IGUAIS 40 CM, CAPACIDADE MÍNIMA 70 KG, BRANCO ? FORNECIMENTO E INSTALAÇÃO. AF_11/2016	SINAPI	UN	6,00	25,00	150,00

CENTRAL DE LICITAÇÕES DA PREFEITURA DE FORTALEZA - CLFOR



**EDITAL Nº 5391
RDC PRESENCIAL CPL Nº. 035/2020
PROCESSO Nº P164895/2020**

F.L. |133

6	INSTALAÇÕES						144.500,94
6.1	INSTALAÇÕES HIDROSANITÁRIAS						61.950,26
6.1.1	INSTALAÇÕES HIDRÁULICAS						7.453,26
6.1.1.1	91785	(COMPOSIÇÃO REPRESENTATIVA) DO SERVIÇO DE INSTALAÇÃO DE TUBOS DE PVC, SOLDÁVEL, ÁGUA FRIA, DN 25 MM (INSTALADO EM RAMAL, SUB-RAMAL, RAMAL DE DISTRIBUIÇÃO OU PRUMADA), INCLUSIVE CONEXÕES, CORTES E FIXAÇÕES, PARA PRÉDIOS. AF_10/2015	SINAPI	M	84,54	36,43	3.079,79
6.1.1.2	91786	(COMPOSIÇÃO REPRESENTATIVA) DO SERVIÇO DE INSTALAÇÃO TUBOS DE PVC, SOLDÁVEL, ÁGUA FRIA, DN 32 MM (INSTALADO EM RAMAL, SUB-RAMAL, RAMAL DE DISTRIBUIÇÃO OU PRUMADA), INCLUSIVE CONEXÕES, CORTES E FIXAÇÕES, PARA PRÉDIOS. AF_10/2015	SINAPI	M	9,46	24,01	227,13
6.1.1.3	91787	(COMPOSIÇÃO REPRESENTATIVA) DO SERVIÇO DE INSTALAÇÃO DE TUBOS DE PVC, SOLDÁVEL, ÁGUA FRIA, DN 40 MM (INSTALADO EM PRUMADA), INCLUSIVE CONEXÕES, CORTES E FIXAÇÕES, PARA PRÉDIOS. AF_10/2015	SINAPI	M	30,69	26,29	806,84
6.1.1.4	91788	(COMPOSIÇÃO REPRESENTATIVA) DO SERVIÇO DE INSTALAÇÃO DE TUBOS DE PVC, SOLDÁVEL, ÁGUA FRIA, DN 50 MM (INSTALADO EM PRUMADA), INCLUSIVE CONEXÕES, CORTES E FIXAÇÕES, PARA PRÉDIOS. AF_10/2015	SINAPI	M	1,10	33,83	37,21
6.1.1.5	89987	REGISTRO DE GAVETA BRUTO, LATÃO, ROSCÁVEL, 3/4", COM ACABAMENTO E CANOPLA CROMADOS. FORNECIDO E INSTALADO EM RAMAL DE ÁGUA. AF_12/2014	SINAPI	UN	8,00	81,39	651,12
6.1.1.6	94497	REGISTRO DE GAVETA BRUTO, LATÃO, ROSCÁVEL, 1 1/2", INSTALADO EM RESERVAÇÃO DE ÁGUA DE EDIFICAÇÃO QUE POSSUA RESERVATÓRIO DE FIBRA/FIBROCIMENTO ? FORNECIMENTO E INSTALAÇÃO. AF_06/2016	SINAPI	UN	1,00	110,46	110,46
6.1.1.7	94495	REGISTRO DE GAVETA BRUTO, LATÃO, ROSCÁVEL, 1", INSTALADO EM RESERVAÇÃO DE ÁGUA DE EDIFICAÇÃO QUE POSSUA RESERVATÓRIO DE FIBRA/FIBROCIMENTO ? FORNECIMENTO E INSTALAÇÃO. AF_06/2016	SINAPI	UN	2,00	76,94	153,88
6.1.1.8	89984	REGISTRO DE PRESSÃO BRUTO, LATÃO, ROSCÁVEL, 1/2", COM ACABAMENTO E CANOPLA CROMADOS. FORNECIDO E INSTALADO EM RAMAL DE ÁGUA. AF_12/2014	SINAPI	UN	8,00	75,22	601,76
6.1.1.9	COMP1855	TORNEIRA DE BÓIA D= 20mm (3/4")	PRÓPRIA	UN	1,00	41,18	41,18
6.1.1.10	COMP1594	CAIXA D'ÁGUA EM FIBRA DE POLIETILENO CAPACIDADE DE 3.000L, COMPLETA COM TAMPA E FLANGES	PRÓPRIA	UN	1,00	1.743,89	1.743,89
6.1.2	LOUÇAS, METAIS, E ACESSÓRIOS						15.216,17
6.1.2.1	COMP0093	LAVATÓRIO DE CANTO LOUÇA BRANCA SUSPENSO, 40 X 30 CM OU EQUIVALENTE, INCLUSO SIFÃO TIPO GARRAFA EM PVC, VÁLVULA E ENGATE FLEXÍVEL 30CM EM PLÁSTICO E TORNEIRA CROMADA DE MESA - FORNECIMENTO E INSTALAÇÃO.	PRÓPRIA	UN	6,00	278,07	1.668,42

**CENTRAL DE LICITAÇÕES DA PREFEITURA DE
FORTALEZA - CLFOR**



**EDITAL Nº 5391
RDC PRESENCIAL CPL Nº. 035/2020
PROCESSO Nº P164895/2020**

F.L. |134

6.1.2.2	86904	LAVATÓRIO LOUÇA BRANCA SUSPENSO, 29,5 X 39CM OU EQUIVALENTE, PADRÃO POPULAR - FORNECIMENTO E INSTALAÇÃO. AF_01/2020	SINAPI	UN	2,00	137,92	275,84
6.1.2.3	95469	VASO SANITARIO SIFONADO CONVENCIONAL COM LOUÇA BRANCA - FORNECIMENTO E INSTALAÇÃO. AF_01/2020	SINAPI	UN	6,00	210,83	1.264,98
6.1.2.4	COMP0032	ASSENTO PLASTICO, UNIVERSAL, BRANCO, PARA VASO SANITARIO, TIPO CONVENCIONAL, INCEPA OU SIMILAR	PRÓPRIA	UN	6,00	49,07	294,42
6.1.2.5	COMP0324	BACIA SANITÁRIA PARA CADEIRANTES C/ ASSENTO (ABERTURA FRONTAL)	PRÓPRIA	UN	6,00	1.152,99	6.917,94
6.1.2.6	COMP0288	ASSENTO / BANCO - ARTICULÁVEL PARA BANHO DE PESSOA COM DEFICIÊNCIA	PRÓPRIA	UN	2,00	695,97	1.391,94
6.1.2.7	86906	TORNEIRA CROMADA DE MESA, 1/2? OU 3/4?, PARA LAVATÓRIO, PADRÃO POPULAR - FORNECIMENTO E INSTALAÇÃO. AF_01/2020	SINAPI	UN	6,00	50,48	302,88
6.1.2.8	COMP0031	CHUVEIRO PLÁSTICO (INSTALADO)	PRÓPRIA	UN	8,00	11,94	95,52
6.1.2.9	COMP0094	DUCHA PARA WC CROMADO - D=1/2" (INSTALADO)	PRÓPRIA	UN	6,00	119,57	717,42
6.1.2.10	COMP0034	PEÇAS DE APOIO DEFICIENTES C/TUBO INOX P/WC'S	PRÓPRIA	M	4,50	254,18	1.143,81
6.1.2.11	COMP0033	PORTA-PAPEL DE LOUCA BRANCA (15X15)cm	PRÓPRIA	UN	8,00	119,23	953,84
6.1.2.12	95544	PAPELEIRA DE PAREDE EM METAL CROMADO SEM TAMPA, INCLUSO FIXAÇÃO. AF_01/2020	SINAPI	UN	2,00	32,02	64,04
6.1.2.13	95547	SABONETEIRA PLASTICA TIPO DISPENSER PARA SABONETE LIQUIDO COM RESERVATORIO 800 A 1500 ML, INCLUSO FIXAÇÃO. AF_01/2020	SINAPI	UN	2,00	62,56	125,12
6.1.3	INSTALAÇÕES SANITÁRIAS						8.032,64
6.1.3.1	89711	TUBO PVC, SERIE NORMAL, ESGOTO PREDIAL, DN 40 MM, FORNECIDO E INSTALADO EM RAMAL DE DESCARGA OU RAMAL DE ESGOTO SANITÁRIO. AF_12/2014	SINAPI	M	24,57	16,95	416,46
6.1.3.2	89726	JOELHO 45 GRAUS, PVC, SERIE NORMAL, ESGOTO PREDIAL, DN 40 MM, JUNTA SOLDÁVEL, FORNECIDO E INSTALADO EM RAMAL DE DESCARGA OU RAMAL DE ESGOTO SANITÁRIO. AF_12/2014	SINAPI	UN	9,00	6,04	54,36
6.1.3.3	89724	JOELHO 90 GRAUS, PVC, SERIE NORMAL, ESGOTO PREDIAL, DN 40 MM, JUNTA SOLDÁVEL, FORNECIDO E INSTALADO EM RAMAL DE DESCARGA OU RAMAL DE ESGOTO SANITÁRIO. AF_12/2014	SINAPI	UN	24,00	8,25	198,00
6.1.3.4	89783	JUNÇÃO SIMPLES, PVC, SERIE NORMAL, ESGOTO PREDIAL, DN 40 MM, JUNTA SOLDÁVEL, FORNECIDO E INSTALADO EM RAMAL DE DESCARGA OU RAMAL DE ESGOTO SANITÁRIO. AF_12/2014	SINAPI	UN	10,00	10,16	101,60
6.1.3.5	89710	RALO SECO, PVC, DN 100 X 40 MM, JUNTA SOLDÁVEL, FORNECIDO E INSTALADO EM RAMAL DE DESCARGA OU EM RAMAL DE ESGOTO SANITÁRIO. AF_12/2014	SINAPI	UN	10,00	11,11	111,10
6.1.3.6	89712	TUBO PVC, SERIE NORMAL, ESGOTO PREDIAL, DN 50 MM, FORNECIDO E INSTALADO EM RAMAL DE DESCARGA OU RAMAL DE ESGOTO SANITÁRIO. AF_12/2014	SINAPI	M	6,75	24,72	166,86

**CENTRAL DE LICITAÇÕES DA PREFEITURA DE
FORTALEZA - CLFOR**



**EDITAL Nº 5391
RDC PRESENCIAL CPL Nº. 035/2020
PROCESSO Nº P164895/2020**

F.L. |135

6.1.3.7	89784	TE, PVC, SERIE NORMAL, ESGOTO PREDIAL, DN 50 X 50 MM, JUNTA ELÁSTICA, FORNECIDO E INSTALADO EM RAMAL DE DESCARGA OU RAMAL DE ESGOTO SANITÁRIO. AF_12/2014	SINAPI	UN	8,00	17,04	136,32
6.1.3.8	89798	TUBO PVC, SERIE NORMAL, ESGOTO PREDIAL, DN 50 MM, FORNECIDO E INSTALADO EM PRUMADA DE ESGOTO SANITÁRIO OU VENTILAÇÃO. AF_12/2014	SINAPI	M	27,28	10,36	282,62
6.1.3.9	89801	JOELHO 90 GRAUS, PVC, SERIE NORMAL, ESGOTO PREDIAL, DN 50 MM, JUNTA ELÁSTICA, FORNECIDO E INSTALADO EM PRUMADA DE ESGOTO SANITÁRIO OU VENTILAÇÃO. AF_12/2014	SINAPI	UN	16,00	5,82	93,12
6.1.3.10	89825	TE, PVC, SERIE NORMAL, ESGOTO PREDIAL, DN 50 X 50 MM, JUNTA ELÁSTICA, FORNECIDO E INSTALADO EM PRUMADA DE ESGOTO SANITÁRIO OU VENTILAÇÃO. AF_12/2014	SINAPI	UN	8,00	12,58	100,64
6.1.3.11	COMP0243	TERMINAL DE VENTILAÇÃO PVC 50MM	PRÓPRIA	UN	8,00	8,64	69,12
6.1.3.12	89714	TUBO PVC, SERIE NORMAL, ESGOTO PREDIAL, DN 100 MM, FORNECIDO E INSTALADO EM RAMAL DE DESCARGA OU RAMAL DE ESGOTO SANITÁRIO. AF_12/2014	SINAPI	M	40,46	47,52	1.922,66
6.1.3.13	89746	JOELHO 45 GRAUS, PVC, SERIE NORMAL, ESGOTO PREDIAL, DN 100 MM, JUNTA ELÁSTICA, FORNECIDO E INSTALADO EM RAMAL DE DESCARGA OU RAMAL DE ESGOTO SANITÁRIO. AF_12/2014	SINAPI	UN	2,00	20,94	41,88
6.1.3.14	89744	JOELHO 90 GRAUS, PVC, SERIE NORMAL, ESGOTO PREDIAL, DN 100 MM, JUNTA ELÁSTICA, FORNECIDO E INSTALADO EM RAMAL DE DESCARGA OU RAMAL DE ESGOTO SANITÁRIO. AF_12/2014	SINAPI	UN	6,00	20,99	125,94
6.1.3.15	89797	JUNÇÃO SIMPLES, PVC, SERIE NORMAL, ESGOTO PREDIAL, DN 100 X 100 MM, JUNTA ELÁSTICA, FORNECIDO E INSTALADO EM RAMAL DE DESCARGA OU RAMAL DE ESGOTO SANITÁRIO. AF_12/2014	SINAPI	UN	4,00	39,38	157,52
6.1.3.16	89849	TUBO PVC, SERIE NORMAL, ESGOTO PREDIAL, DN 150 MM, FORNECIDO E INSTALADO EM SUBCOLETOR AÉREO DE ESGOTO SANITÁRIO. AF_12/2014	SINAPI	M	3,68	50,37	185,36
6.1.3.17	COMP1954	CAIXA SIFONADA PVC 150 X 150 X 50MM, ACABAMENTO BRANCO (GRELHA OU TAMPA CEGA)	PRÓPRIA	UN	8,00	46,36	370,88
6.1.3.18	COMP2056	CAIXA DE AREIA DE TIJOLO MACIÇO COM DIMENSÕES INTERNAS DE 60X60cm COM PROFUNDIDADE VARIÁVEL DE ATÉ 70cm E FUNDO BRITA COM TAMPA DE CONCRETO	PRÓPRIA	UN	2,00	409,50	819,00
6.1.3.19	COMP1188	CAIXA DE INSPEÇÃO EM ALVENARIA - TAMPA DE CONCRETO ESP.= 5cm COM GRELHA 60X60cm	PRÓPRIA	M2	8,00	323,74	2.589,92
6.1.3.20	86883	SIFÃO DO TIPO FLEXÍVEL EM PVC 1 X 1.1/2 - FORNECIMENTO E INSTALAÇÃO. AF_01/2020	SINAPI	UN	8,00	11,16	89,28
6.1.4	FILTRO, FOSSA E SUMIDOURO						31.248,19
6.1.4.1	FILTRO ANAERÓBICO EM ANÉIS PRÉ MOLDADOS DE CONCRETO COM DIÂMETRO DE 2,50M						9.471,25
6.1.4.1.1	COMP0244	ANEL DE CONCRETO ARMADO, D = 2,50 M, H = 0,50 M	PRÓPRIA	UN	3,00	554,44	1.663,32

CENTRAL DE LICITAÇÕES DA PREFEITURA DE FORTALEZA - CLFOR



**EDITAL Nº 5391
RDC PRESENCIAL CPL Nº. 035/2020
PROCESSO Nº P164895/2020**

F.L. |136

6.1.4.1.2	90091	ESCAVAÇÃO MECANIZADA DE VALA COM PROF. ATÉ 1,5 M(MÉDIA ENTRE MONTANTE E JUSANTE/UMA COMPOSIÇÃO POR TRECHO), COM ESCAVADEIRA HIDRÁULICA (0,8 M3), LARG. DE 1,5M A 2,5 M, EM SOLO DE 1A CATEGORIA, LOCAIS COM BAIXO NÍVEL DE INTERFERÊNCIA. AF_01/2015	SINAPI	M3	30,35	5,33	161,77
6.1.4.1.3	93382	REATERRO MANUAL DE VALAS COM COMPACTAÇÃO MECANIZADA. AF_04/2016	SINAPI	M3	19,07	27,60	526,33
6.1.4.1.4	72898	CARGA E DESCARGA MECANIZADAS DE ENTULHO EM CAMINHAO BASCULANTE 6 M3	SINAPI	M3	11,28	4,12	46,47
6.1.4.1.5	95875	TRANSPORTE COM CAMINHÃO BASCULANTE DE 10 M3, EM VIA URBANA PAVIMENTADA, DMT ATÉ 30 KM (UNIDADE: M3XKM). AF_12/2016	SINAPI	M3XKM	301,17	1,27	382,49
6.1.4.1.6	94962	CONCRETO MAGRO PARA LASTRO, TRAÇO 1:4,5:4,5 (CIMENTO/ AREIA MÉDIA/ BRITA 1) - PREPARO MECÂNICO COM BETONEIRA 400 L. AF_07/2016	SINAPI	M3	0,29	319,06	92,53
6.1.4.1.7	94965	CONCRETO FCK = 25MPA, TRAÇO 1:2,3:2,7 (CIMENTO/ AREIA MÉDIA/ BRITA 1) - PREPARO MECÂNICO COM BETONEIRA 400 L. AF_07/2016	SINAPI	M3	2,33	404,20	941,79
6.1.4.1.8	92873	LANÇAMENTO COM USO DE BALDES, ADENSAMENTO E ACABAMENTO DE CONCRETO EM ESTRUTURAS. AF_12/2015	SINAPI	M3	2,33	184,91	430,84
6.1.4.1.9	COMP0229	ARMAÇÃO ACO CA-50, DIAM. 6,3 (1/4) À 10,00MM(1/2) -FORNECIMENTO/ CORTE(PERDA DE 10%) / DOBRA / COLOCAÇÃO.	PRÓPRIA	KG	232,44	9,95	2.312,78
6.1.4.1.10	COMP0245	FORMA DE TÁBUAS DE 1" DE 3A. P/FUNDAÇÕES UTIL. 5 X	PRÓPRIA	M2	20,26	78,73	1.595,07
6.1.4.1.11	87503	ALVENARIA DE VEDAÇÃO DE BLOCOS CERÂMICOS FURADOS NA HORIZONTAL DE 9X19X19CM (ESPESSURA 9CM) DE PAREDES COM ÁREA LÍQUIDA MAIOR OU IGUAL A 6M² SEM VÃOS E ARGAMASSA DE ASSENTAMENTO COM PREPARO EM BETONEIRA. AF_06/2014	SINAPI	M2	1,20	63,94	76,73
6.1.4.1.12	87878	CHAPISCO APLICADO EM ALVENARIAS E ESTRUTURAS DE CONCRETO INTERNAS, COM COLHER DE PEDREIRO. ARGAMASSA TRAÇO 1:3 COM PREPARO MANUAL. AF_06/2014	SINAPI	M2	1,20	3,99	4,79
6.1.4.1.13	87529	MASSA ÚNICA, PARA RECEBIMENTO DE PINTURA, EM ARGAMASSA TRAÇO 1:2:8, PREPARO MECÂNICO COM BETONEIRA 400L, APLICADA MANUALMENTE EM FACES INTERNAS DE PAREDES, ESPESSURA DE 20MM, COM EXECUÇÃO DE TALISCAS. AF_06/2014	SINAPI	M2	1,20	30,67	36,80
6.1.4.1.14	COMP0053	REGULARIZAÇÃO DE BASE C/ ARGAMASSA CIMENTO E AREIA S/ PENEIRAR, TRAÇO 1:3 - ESP= 3cm	PRÓPRIA	M2	5,72	26,87	153,70
6.1.4.1.15	6171	TAMPA DE CONCRETO ARMADO 60X60X5CM PARA CAIXA	SINAPI	UN	1,00	29,30	29,30
6.1.4.1.16	COMP1589	CAMADA DRENANTE COM BRITA NUM 3	PRÓPRIA	M3	3,43	150,60	516,56
6.1.4.1.17	97902	CAIXA ENTERRADA HIDRÁULICA RETANGULAR EM ALVENARIA COM TIJOLOS CERÂMICOS MACIÇOS, DIMENSÕES INTERNAS: 0,6X0,6X0,6 M PARA REDE DE ESGOTO. AF_05/2018	SINAPI	UN	1,00	499,98	499,98

CENTRAL DE LICITAÇÕES DA PREFEITURA DE FORTALEZA - CLFOR



**EDITAL Nº 5391
RDC PRESENCIAL CPL Nº. 035/2020
PROCESSO Nº P164895/2020**

F.L. |137

6.1.4.2		FOSSA SÉPTICA EM ANÉIS PRÉ MOLDADOS DE CONCRETO COM DIÂMETRO DE 2,50M					12.706,28
6.1.4.2.1	COMP0244	ANEL DE CONCRETO ARMADO, D = 2,50 M, H = 0,50 M	PRÓPRIA	UN	4,00	554,44	2.217,76
6.1.4.2.2	90091	ESCAVAÇÃO MECANIZADA DE VALA COM PROF. ATÉ 1,5 M (MÉDIA ENTRE MONTANTE E JUSANTE/UMA COMPOSIÇÃO POR TRECHO), COM ESCAVADEIRA HIDRÁULICA (0,8 M3), LARG. DE 1,5M A 2,5 M, EM SOLO DE 1A CATEGORIA, LOCAIS COM BAIXO NÍVEL DE INTERFERÊNCIA. AF_01/2015	SINAPI	M3	36,63	5,33	195,24
6.1.4.2.3	93382	REATERRO MANUAL DE VALAS COM COMPACTAÇÃO MECANIZADA. AF_04/2016	SINAPI	M3	19,07	27,60	526,33
6.1.4.2.4	72898	CARGA E DESCARGA MECANIZADAS DE ENTULHO EM CAMINHÃO BASCULANTE 6 M3	SINAPI	M3	16,56	4,12	68,23
6.1.4.2.5	95875	TRANSPORTE COM CAMINHÃO BASCULANTE DE 10 M3, EM VIA URBANA PAVIMENTADA, DMT ATÉ 30 KM (UNIDADE: M3XKM). AF_12/2016	SINAPI	M3XKM	442,15	1,27	561,53
6.1.4.2.6	94962	CONCRETO MAGRO PARA LASTRO, TRAÇO 1:4,5:4,5 (CIMENTO/ AREIA MÉDIA/ BRITA 1) - PREPARO MECÂNICO COM BETONEIRA 400 L. AF_07/2016	SINAPI	M3	0,29	319,06	92,53
6.1.4.2.7	94965	CONCRETO FCK = 25MPA, TRAÇO 1:2,3:2,7 (CIMENTO/ AREIA MÉDIA/ BRITA 1) - PREPARO MECÂNICO COM BETONEIRA 400 L. AF_07/2016	SINAPI	M3	1,59	404,20	642,68
6.1.4.2.8	92873	LANÇAMENTO COM USO DE BALDES, ADENSAMENTO E ACABAMENTO DE CONCRETO EM ESTRUTURAS. AF_12/2015	SINAPI	M3	1,59	184,91	294,01
6.1.4.2.9	COMP0229	ARMAÇÃO AÇO CA-50, DIAM. 6,3 (1/4) À 10,00MM(1/2) -FORNECIMENTO/ CORTE(PERDA DE 10%) / DOBRA / COLOCAÇÃO.	PRÓPRIA	KG	178,68	9,95	1.777,87
6.1.4.2.10	COMP0245	FORMA DE TÁBUAS DE 1" DE 3A. P/FUNDAÇÕES UTIL. 5 X	PRÓPRIA	M2	13,84	78,73	1.089,62
6.1.4.2.11	87503	ALVENARIA DE VEDAÇÃO DE BLOCOS CERÂMICOS FURADOS NA HORIZONTAL DE 9X19X19CM (ESPESSURA 9CM) DE PAREDES COM ÁREA LÍQUIDA MAIOR OU IGUAL A 6M² SEM VÃOS E ARGAMASSA DE ASSENTAMENTO COM PREPARO EM BETONEIRA. AF_06/2014	SINAPI	M2	34,20	63,94	2.186,75
6.1.4.2.12	87878	CHAPISCO APLICADO EM ALVENARIAS E ESTRUTURAS DE CONCRETO INTERNAS, COM COLHER DE PEDREIRO. ARGAMASSA TRAÇO 1:3 COM PREPARO MANUAL. AF_06/2014	SINAPI	M2	68,40	3,99	272,92
6.1.4.2.13	87529	MASSA ÚNICA, PARA RECEBIMENTO DE PINTURA, EM ARGAMASSA TRAÇO 1:2:8, PREPARO MECÂNICO COM BETONEIRA 400L, APLICADA MANUALMENTE EM FACES INTERNAS DE PAREDES, ESPESSURA DE 20MM, COM EXECUÇÃO DE TALISCAS. AF_06/2014	SINAPI	M2	68,40	30,67	2.097,83
6.1.4.2.14	COMP0053	REGULARIZAÇÃO DE BASE C/ ARGAMASSA CIMENTO E AREIA S/ PENEIRAR, TRAÇO 1:3 - ESP= 3cm	PRÓPRIA	M2	5,72	26,87	153,70
6.1.4.2.15	6171	TAMPA DE CONCRETO ARMADO 60X60X5CM PARA CAIXA	SINAPI	UN	1,00	29,30	29,30

CENTRAL DE LICITAÇÕES DA PREFEITURA DE FORTALEZA - CLFOR



**EDITAL Nº 5391
RDC PRESENCIAL CPL Nº. 035/2020
PROCESSO Nº P164895/2020**

F.L. |138

6.1.4.2.16	97902	CAIXA ENTERRADA HIDRÁULICA RETANGULAR EM ALVENARIA COM TIJOLOS CERÂMICOS MACIÇOS, DIMENSÕES INTERNAS: 0,6X0,6X0,6 M PARA REDE DE ESGOTO. AF_05/2018	SINAPI	UN	1,00	499,98	499,98
6.1.4.3	SUMIDOURO EM TIJOLO CERÂMICO FURADO - COMPRIMENTO = 16,00M / H = 2,65M						9.070,66
6.1.4.3.1	90091	ESCAVAÇÃO MECANIZADA DE VALA COM PROF. ATÉ 1,5 M(MÉDIA ENTRE MONTANTE E JUSANTE/UMA COMPOSIÇÃO POR TRECHO), COM ESCAVADEIRA HIDRÁULICA (0,8 M3), LARG. DE 1,5M A 2,5 M, EM SOLO DE 1A CATEGORIA, LOCAIS COM BAIXO NÍVEL DE INTERFERÊNCIA. AF_01/2015	SINAPI	M3	43,00	5,33	229,19
6.1.4.3.2	72898	CARGA E DESCARGA MECANIZADAS DE ENTULHO EM CAMINHAO BASCULANTE 6 M3	SINAPI	M3	43,00	4,12	177,16
6.1.4.3.3	95875	TRANSPORTE COM CAMINHÃO BASCULANTE DE 10 M3, EM VIA URBANA PAVIMENTADA, DMT ATÉ 30 KM (UNIDADE: M3XKM). AF_12/2016	SINAPI	M3XKM	1.148,10	1,27	1.458,09
6.1.4.3.4	COMP0229	ARMAÇÃO ACO CA-50, DIAM. 6,3 (1/4) À 10,00MM(1/2) -FORNECIMENTO/ CORTE(PERDA DE 10%) / DOBRA / COLOCAÇÃO.	PRÓPRIA	KG	3,80	9,95	37,81
6.1.4.3.5	COMP0245	FORMA DE TÁBUAS DE 1" DE 3A. P/FUNDAÇÕES UTIL. 5 X	PRÓPRIA	M2	40,98	78,73	3.226,36
6.1.4.3.6	6171	TAMPA DE CONCRETO ARMADO 60X60X5CM PARA CAIXA	SINAPI	UN	2,00	29,30	58,60
6.1.4.3.7	COMP0060	LASTRO DE AREIA ADQUIRIDA	PRÓPRIA	M3	4,29	102,68	440,50
6.1.4.3.8	COMP1489	CAMADA DRENANTE COM BRITA NUM 2	PRÓPRIA	M3	10,53	140,36	1.477,99
6.1.4.3.9	74202/001	LAJE PRE-MOLDADA P/FORRO, SOBRECARGA 100KG/M2, VAOS ATE 3,50M/E=8CM, C/LAJOTAS E CAP.C/CONC FCK=20MPA, 3CM, INTER-EIXO 38CM, C/ESCORAMENTO (REAPR.3X) E FERRAGEM NEGATIVA	SINAPI	M2	15,96	74,07	1.182,16
6.1.4.3.10	93204	CINTA DE AMARRAÇÃO DE ALVENARIA MOLDADA IN LOCO EM CONCRETO. AF_03/2016	SINAPI	M	19,00	41,20	782,80
6.2	INSTALAÇÕES PLUVIAIS						33.690,81
6.2.1	89578	TUBO PVC, SÉRIE R, ÁGUA PLUVIAL, DN 100 MM, FORNECIDO E INSTALADO EM CONDUTORES VERTICAIS DE ÁGUAS PLUVIAIS. AF_12/2014	SINAPI	M	24,57	36,77	903,44
6.2.2	89850	JOELHO 90 GRAUS, PVC, SERIE NORMAL, ESGOTO PREDIAL, DN 100 MM, JUNTA ELÁSTICA, FORNECIDO E INSTALADO EM SUBCOLETOR AÉREO DE ESGOTO SANITÁRIO. AF_12/2014	SINAPI	UN	4,00	20,59	82,36
6.2.3	COMP1401	RALO SEMI-ESFÉRICO FOFO TP ABACAXI D = 100MM P/ LAJES, CALHAS ETC	PRÓPRIA	UN	2,00	35,69	71,38
6.2.4	89569	JUNÇÃO SIMPLES, PVC, SERIE R, ÁGUA PLUVIAL, DN 100 X 75 MM, JUNTA ELÁSTICA, FORNECIDO E INSTALADO EM RAMAL DE ENCAMINHAMENTO. AF_12/2014	SINAPI	UN	2,00	61,29	122,58
6.2.5	89511	TUBO PVC, SÉRIE R, ÁGUA PLUVIAL, DN 75 MM, FORNECIDO E INSTALADO EM RAMAL DE ENCAMINHAMENTO. AF_12/2014	SINAPI	M	18,26	34,72	633,99
6.2.6	89522	JOELHO 90 GRAUS, PVC, SERIE R, ÁGUA PLUVIAL, DN 75 MM, JUNTA ELÁSTICA, FORNECIDO E INSTALADO EM RAMAL DE ENCAMINHAMENTO. AF_12/2014	SINAPI	UN	2,00	24,16	48,32

**CENTRAL DE LICITAÇÕES DA PREFEITURA DE
FORTALEZA - CLFOR**



**EDITAL Nº 5391
RDC PRESENCIAL CPL Nº. 035/2020
PROCESSO Nº P164895/2020**

F.L. |139

6.2.7	COMP1660	CANALETA DE CONCRETO -SEÇÃO 400X300mm - APOIADA EM TODA A EXTENSÃO	PRÓPRIA	M	78,00	302,86	23.623,08
6.2.8	COMP2030	FORNECIMENTO E INSTALAÇÃO DE GRELHA DE CONCRETO COM LARGURA DE 0,50M, PRÉ-MOLDADA E COM ARMADURA E RANHURAS LONGITUDINAIS.	PRÓPRIA	M	78,00	100,99	7.877,22
6.2.9	COMP1489	CAMADA DRENANTE COM BRITA NUM 2	PRÓPRIA	M3	2,34	140,36	328,44
6.3	INSTALAÇÕES DE COMBATE INCÊNDIO						2.538,64
6.3.1	83635	EXTINTOR INCENDIO TP PO QUIMICO 6KG - FORNECIMENTO E INSTALACAO	SINAPI	UN	6,00	335,21	2.011,26
6.3.2	COMP1129	FORNECIMENTO E INSTALAÇÃO DE PLACAS P/ EXTINTOR DE INCÊNDIO, EM PVC ANTI-CHAMAS.	PRÓPRIA	UN	2,00	26,25	52,50
6.3.3	COMP0127	SINALIZAÇÃO PINTADA NO PISO PARA EXTINTOR DE INCÊNDIO	PRÓPRIA	UN	2,00	57,05	114,10
6.3.4	COMP0533	FORNECIMENTO E INSTALAÇÃO DE PLACA DE SINALIZAÇÃO INDICATIVA DE ROTA DE FUGA, SAÍDA DE EMERGÊNCIA OU ESCADA (0,10 x 0,20)M EM PVC ANTICHAMAS	PRÓPRIA	UN	2,00	42,69	85,38
6.3.5	97599	LUMINÁRIA DE EMERGÊNCIA - FORNECIMENTO E INSTALAÇÃO. AF_11/2017	SINAPI	UN	6,00	45,90	275,40
6.4	INSTALAÇÕES ELÉTRICAS						33.310,58
6.4.1	QUADRO DE DISTRIBUIÇÃO						1.226,46
6.4.1.1	83463	QUADRO DE DISTRIBUICAO DE ENERGIA EM CHAPA DE ACO GALVANIZADO, PARA 12 DISJUNTORES TERMOMAGNETICOS MONOPOLARES, COM BARRAMENTO TRIFASICO E NEUTRO - FORNECIMENTO E INSTALACAO	SINAPI	UN	2,00	347,98	695,96
6.4.1.2	COMP1035	QUADRO DE DISTRIBUIÇÃO DE LUZ SOBREPOR ATÉ 12 DIVISÕES 255X315X135mm, C/BARRAMENTO DE NEUTRO E TERRA SEPARADOS, E FASES PARA 100A. FORNECIMENTO E INSTALAÇÃO.	PRÓPRIA	UN	2,00	265,25	530,50
6.4.2	ELETRODUTOS E ACESSÓRIOS						9.172,51
6.4.2.1	93358	ESCAVAÇÃO MANUAL DE VALA COM PROFUNDIDADE MENOR OU IGUAL A 1,30 M. AF_03/2016	SINAPI	M3	2,16	70,09	151,39
6.4.2.2	96995	REATERRO MANUAL APILOADO COM SOQUETE. AF_10/2017	SINAPI	M3	2,00	42,49	84,98
6.4.2.3	COMP0192	CARGA MECANIZADA DE TERRA EM CAMINHÃO BASCULANTE	PRÓPRIA	M3	0,20	3,35	0,67
6.4.2.4	95875	TRANSPORTE COM CAMINHÃO BASCULANTE DE 10 M3, EM VIA URBANA PAVIMENTADA, DMT ATÉ 30 KM (UNIDADE: M3XKM). AF_12/2016	SINAPI	M3XKM	5,36	1,27	6,81
6.4.2.5	91855	ELETRODUTO FLEXÍVEL CORRUGADO REFORÇADO, PVC, DN 25 MM (3/4"), PARA CIRCUITOS TERMINAIS, INSTALADO EM PAREDE - FORNECIMENTO E INSTALAÇÃO. AF_12/2015	SINAPI	M	344,70	9,05	3.119,54
6.4.2.6	COMP1205	ELETRODUTO RÍGIDO ROSCÁVEL, PVC, DN 25 MM (3/4"), INCLUSIVE CONEXÕES - FORNECIMENTO E INSTALAÇÃO	PRÓPRIA	M	98,04	16,53	1.620,60

CENTRAL DE LICITAÇÕES DA PREFEITURA DE FORTALEZA - CLFOR



**EDITAL Nº 5391
RDC PRESENCIAL CPL Nº. 035/2020
PROCESSO Nº P164895/2020**

F.L. |140

6.4.2.7	COMP0148	ELETRODUTO DE PVC ROSCÁVEL, D=1", INCLUSIVE CONEXÕES - FORNECIMENTO E INSTALAÇÃO E FIXAÇÃO	PRÓPRIA	M	23,20	26,44	613,41
6.4.2.8	93008	ELETRODUTO RÍGIDO ROSCÁVEL, PVC, DN 50 MM (1 1/2") - FORNECIMENTO E INSTALAÇÃO. AF_12/2015	SINAPI	M	12,97	14,12	183,14
6.4.2.9	95817	CONDULETE DE PVC, TIPO X, PARA ELETRODUTO DE PVC SOLDÁVEL DN 25 MM (3/4"), APARENTE - FORNECIMENTO E INSTALAÇÃO. AF_11/2016	SINAPI	UN	32,00	30,09	962,88
6.4.2.10	95818	CONDULETE DE PVC, TIPO X, PARA ELETRODUTO DE PVC SOLDÁVEL DN 32 MM (1"), APARENTE - FORNECIMENTO E INSTALAÇÃO. AF_11/2016	SINAPI	UN	8,00	36,01	288,08
6.4.2.11	COMP0597	CAIXA DE EQUIPOTENCIALIZAÇÃO DE TERRA	PRÓPRIA	UN	1,00	505,71	505,71
6.4.2.12	97886	CAIXA ENTERRADA ELÉTRICA RETANGULAR, EM ALVENARIA COM TIJOLOS CERÂMICOS MACIÇOS, FUNDO COM BRITA, DIMENSÕES INTERNAS: 0,3X0,3X0,3 M. AF_05/2018	SINAPI	UN	2,00	143,79	287,58
6.4.2.13	COMP0039	ATERRAMENTO COMPLETO C/ HASTE COPPERWELD 5/8"X 3M	PRÓPRIA	UN	2,00	390,42	780,84
6.4.2.14	COMP0249	SOLDA EXOTÉRMICA	PRÓPRIA	UN	2,00	46,50	93,00
6.4.2.15	91953	INTERRUPTOR SIMPLES (1 MÓDULO), 10A/250V, INCLUINDO SUPORTE E PLACA - FORNECIMENTO E INSTALAÇÃO. AF_12/2015	SINAPI	UN	7,00	25,71	179,97
6.4.2.16	91959	INTERRUPTOR SIMPLES (2 MÓDULOS), 10A/250V, INCLUINDO SUPORTE E PLACA - FORNECIMENTO E INSTALAÇÃO. AF_12/2015	SINAPI	UN	2,00	40,79	81,58
6.4.2.17	91993	TOMADA ALTA DE EMBUTIR (1 MÓDULO), 2P+T 20 A, INCLUINDO SUPORTE E PLACA - FORNECIMENTO E INSTALAÇÃO. AF_12/2015	SINAPI	UN	3,00	40,76	122,28
6.4.2.18	91996	TOMADA MÉDIA DE EMBUTIR (1 MÓDULO), 2P+T 10 A, INCLUINDO SUPORTE E PLACA - FORNECIMENTO E INSTALAÇÃO. AF_12/2015	SINAPI	UN	1,00	30,31	30,31
6.4.2.19	92001	TOMADA BAIXA DE EMBUTIR (1 MÓDULO), 2P+T 20 A, INCLUINDO SUPORTE E PLACA - FORNECIMENTO E INSTALAÇÃO. AF_12/2015	SINAPI	UN	2,00	29,87	59,74
6.4.3	DISJUNTORES						467,54
6.4.3.1	74130/001	DISJUNTOR TERMOMAGNETICO MONOPOLAR PADRAO NEMA (AMERICANO) 10 A 30A 240V, FORNECIMENTO E INSTALACAO	SINAPI	UN	14,00	14,24	199,36
6.4.3.2	COMP1067	DISJUNTOR DIFERENCIAL DR-16A - 40A, 30mA	PRÓPRIA	UN	1,00	175,43	175,43
6.4.3.3	74130/004	DISJUNTOR TERMOMAGNETICO TRIPOLAR PADRAO NEMA (AMERICANO) 10 A 50A 240V, FORNECIMENTO E INSTALACAO	SINAPI	UN	1,00	92,75	92,75
6.4.4	CABOS E FIOS						3.519,19
6.4.4.1	91926	CABO DE COBRE FLEXÍVEL ISOLADO, 2,5 MM², ANTI-CHAMA 450/750 V, PARA CIRCUITOS TERMINAIS - FORNECIMENTO E INSTALAÇÃO. AF_12/2015	SINAPI	M	230,21	2,96	681,42
6.4.4.2	91928	CABO DE COBRE FLEXÍVEL ISOLADO, 4 MM², ANTI-CHAMA 450/750 V, PARA CIRCUITOS TERMINAIS - FORNECIMENTO E INSTALAÇÃO. AF_12/2015	SINAPI	M	483,62	4,73	2.287,52

CENTRAL DE LICITAÇÕES DA PREFEITURA DE FORTALEZA - CLFOR



**EDITAL Nº 5391
RDC PRESENCIAL CPL Nº. 035/2020
PROCESSO Nº P164895/2020**

F.L. |141

6.4.4.3	91931	CABO DE COBRE FLEXÍVEL ISOLADO, 6 MM², ANTI-CHAMA 0,6/1,0 KV, PARA CIRCUITOS TERMINAIS - FORNECIMENTO E INSTALAÇÃO. AF_12/2015	SINAPI	M	39,30	7,14	280,60
6.4.4.4	93358	ESCAVAÇÃO MANUAL DE VALA COM PROFUNDIDADE MENOR OU IGUAL A 1,30 M. AF_03/2016	SINAPI	M3	1,75	70,09	122,66
6.4.4.5	96995	REATERRO MANUAL APILOADO COM SOQUETE. AF_10/2017	SINAPI	M3	1,74	42,49	73,93
6.4.4.6	COMP0192	CARGA MECANIZADA DE TERRA EM CAMINHÃO BASCULANTE	PRÓPRIA	M3	0,01	3,35	0,03
6.4.4.7	95875	TRANSPORTE COM CAMINHÃO BASCULANTE DE 10 M3, EM VIA URBANA PAVIMENTADA, DMT ATÉ 30 KM (UNIDADE: M3XKM). AF_12/2016	SINAPI	M3XKM	0,11	1,27	0,14
6.4.4.8	COMP1645	CABO COBRE NU 6MM2 - FORNECIMENTO E INSTALAÇÃO.	PRÓPRIA	M	7,26	10,04	72,89
6.4.5	LUMINÁRIAS E REFLETORES						18.924,88
6.4.5.1	COMP1799	LUMINÁRIA DE SOBREPOR HERMETICAMENTE FECHADA COM CORPO EM CHAPA DE AÇO TRATADA E PINTADA NA COR BRANCA, REFLETOR C/ ACABAMENTO ESPECULAR DE ALTO BRILHO, P/ DUAS LÂMPADAS FLUORESCENTES TUBULARES T8 DE 32W, COMPLETA	PRÓPRIA	UN	6,00	255,09	1.530,54
6.4.5.2	COMP1796	LUMINÁRIA DE SOBREPOR COM CORPO EM CHAPA DE AÇO TRATADA E PINTADA NA COR BRANCA, REFLETOR C/ ACABAMENTO ESPECULAR DE ALTO BRILHO, P/ DUAS LÂMPADAS FLUORESCENTES TUBULARES T8 DE 16W, COMPLETA	PRÓPRIA	UN	1,00	137,54	137,54
6.4.5.3	COMP2050	LUMINARIA/REFLETOR INDUSTRIAL HOLOFOTE MICROLED SLIM 500W	PRÓPRIA	UN	20,00	862,84	17.256,80
6.5	SISTEMA DE PROTEÇÃO CONTRA DESCARGAS ATMOSFÉRICAS (SPDA)						13.010,65
6.5.1	97886	CAIXA ENTERRADA ELÉTRICA RETANGULAR, EM ALVENARIA COM TIJOLOS CERÂMICOS MACIÇOS, FUNDO COM BRITA, DIMENSÕES INTERNAS: 0,3X0,3X0,3 M. AF_05/2018	SINAPI	UN	8,00	143,79	1.150,32
6.5.2	COMP0039	ATERRAMENTO COMPLETO C/ HASTE COPPERWELD 5/8"X 3M	PRÓPRIA	UN	8,00	390,42	3.123,36
6.5.3	COMP0249	SOLDA EXOTÉRMICA	PRÓPRIA	UN	16,00	46,50	744,00
6.5.4	72263	TERMINAL OU CONECTOR DE PRESSAO - PARA CABO 50MM2 - FORNECIMENTO E INSTALACAO	SINAPI	UN	8,00	24,42	195,36
6.5.5	93358	ESCAVAÇÃO MANUAL DE VALA COM PROFUNDIDADE MENOR OU IGUAL A 1,30 M. AF_03/2016	SINAPI	M3	32,07	70,09	2.247,79
6.5.6	96995	REATERRO MANUAL APILOADO COM SOQUETE. AF_10/2017	SINAPI	M3	32,02	42,49	1.360,53
6.5.7	COMP0192	CARGA MECANIZADA DE TERRA EM CAMINHÃO BASCULANTE	PRÓPRIA	M3	0,06	3,35	0,20
6.5.8	95875	TRANSPORTE COM CAMINHÃO BASCULANTE DE 10 M3, EM VIA URBANA PAVIMENTADA, DMT ATÉ 30 KM (UNIDADE: M3XKM). AF_12/2016	SINAPI	M3XKM	1,77	1,27	2,25
6.5.9	96977	CORDOALHA DE COBRE NU 50 MM², ENTERRADA, SEM ISOLADOR - FORNECIMENTO E INSTALAÇÃO. AF_12/2017	SINAPI	M	133,00	31,48	4.186,84

**CENTRAL DE LICITAÇÕES DA PREFEITURA DE
FORTALEZA - CLFOR**



**EDITAL Nº 5391
RDC PRESENCIAL CPL Nº. 035/2020
PROCESSO Nº P164895/2020**

F.L. |142

7 SERVIÇOS DIVERSOS							51.923,48
7.1	COMP0556	ALAMBRADO C/ MONTANTES EM TUBO DE AÇO GALVANIZADO D = 2 1/2" E TELA DE PVC MALHA 2" Nº 12 BWG FIXADA COM ARAME GALVANIZADO DE FORMA LONGITUDINALMENTE SOBRE O TUBO - INCLUSIVE PINTURA DA ESTRUTURA.	PRÓPRIA	M2	220,80	198,34	43.793,47
7.2	COMP0232	PORTÃO DE ABRIR EM TELA ARAME GALVANIZADO N.12 MALHA 2" E MOLDURA EM TUBOS, INCLUSO FERRAGENS	PRÓPRIA	M2	1,52	608,94	925,59
7.3	COMP0287	ESTRUTURA METÁLICA PARA BASQUETE COM TABELAS, INCLUINDO REDES	PRÓPRIA	CJ	1,00	3.851,83	3.851,83
7.4	COMP0019	TRAVES OFICIAIS PARA FUTEBOL DE SALÃO 3X2M EM AÇO GALV. 3", COM REQUADRO E REDES DE POLIETILENO FIO 4MM (CONJUNTO P/FUTSAL)	PRÓPRIA	CJ	1,00	2.905,08	2.905,08
7.5	COMP0021	ESTRUTURA METÁLICA P/ REDE DE VOLEY	PRÓPRIA	CJ	1,00	447,51	447,51
8 SERVIÇOS FINAIS							6.848,42
8.1	COMP0564	LIMPEZA FINAL DA OBRA	PRÓPRIA	M2	1.923,40	2,90	5.577,86
8.2	COMP1439	PLACA DE INAUGURAÇÃO DE OBRA EM AÇO INOX - FORNECIMENTO E MONTAGEM	PRÓPRIA	UN	1,00	1.270,56	1.270,56
VALOR TOTAL:							1.720.700,58
UM MILHÃO SETECENTOS E VINTE MIL E SETECENTOS REAIS E CINQUENTA E OITO CENTAVOS							

EDITAL Nº 5391
RDC PRESENCIAL CPL Nº. 035/2020
PROCESSO Nº P164895/2020

F.L. |143

ANEXO XIV

JUSTIFICATIVA DA NÃO PARTICIPAÇÃO DE EMPRESA NA FORMA DE COOPERATIVA

O Município de Fortaleza vem por meio deste, apresentar justificativa acerca da não participação de Empresas enquadradas como Cooperativa no presente procedimento licitatório.

Destacamos o disposto no Termo de Conciliação Judicial firmado entre a União Federal e o Ministério Público do Trabalho, ocorrido na Ação Civil Pública nº 01082-2002-020-10-00-0, no qual a União Federal se compromete a não mais contratar cooperativas que atuem em atividades como serviços de limpeza, conservação e manutenção de prédios, de equipamentos, de veículos e instalações, dentre outros.

Na mesma linha caminha o entendimento do Tribunal de Contas da União ao autorizar a vedação à participação de cooperativas no certame quando houver subordinação entre os profissionais alocados para a execução dos serviços e a cooperativa (*Acórdão nº 2221/2013 – Plenário, TC 029.289/2009-0, relator Ministro José Múcio Monteiro, 21.8.2013; Acórdão nº 975/2005 – Segunda Câmara; Acórdão nº 1815/2003 – Plenário; Acórdão nº 307/2004 – Plenário que culminaram com a publicação da Súmula nº 281 do TCU*), como é o caso da presente contratação.

Atestamos, por fim, que permitir a participação das mesmas representaria desrespeitar o Princípio Constitucional da Eficiência, previsto no Artigo 37 da Constituição Federal de 1988, considerando que todo e qualquer procedimento referente ao contrato, aos aditivos e pagamentos necessitariam obrigatoriamente da assinatura, e consequente anuência, de todos os cooperados dificultando, ou até impossibilitando, a célere execução do objeto pretendido.



EDITAL Nº 5391
RDC PRESENCIAL CPL Nº. 035/2020
PROCESSO Nº P164895/2020

F.L. |144

ANEXO XV

JUSTIFICATIVA DA LIMITAÇÃO NO NÚMERO DE CONSORCIADOS

O Município de Fortaleza vem por meio deste apresentar justificativa acerca da limitação estabelecida para o número de componentes que fazem parte dos Consórcios participantes do presente procedimento licitatório.

Destaca-se, por oportuno, que não há na legislação vigente dispositivo que vede a restrição ao número de consorciados e, até mesmo, a proibição da participação de consórcios, portanto, a conveniência de admitir, em procedimento licitatório, a participação dos mesmos e a quantidade de componentes, é decisão meramente discricionária da Administração, conforme artigo 51 do Decreto n.º 7.581/2011.

Dessa forma, em cada caso concreto se vislumbra a possibilidade da participação ou não de consórcios e, da mesma forma, a definição da quantidade de componentes existentes nestes, devendo a administração decidir, com base no interesse público e na vantajosidade para a mesma, qual será a formatação do Edital.

A decisão de limitar a 02 (duas) a quantidade de componentes dos Consórcios no presente Edital decorreu das análises técnicas prévias à licitação, tendo por base que a permissão indiscriminada de consorciados põe em risco a competitividade do processo, já que um consórcio poderia reunir ilimitadas empresas com experiência profissional para tanto, podendo reduzir drasticamente o número de participantes no certame. A limitação evita, também, o fracionamento excessivo das responsabilidades, favorecendo a eficiência e a qualidade do serviço, e facilitando a fiscalização da contratação pela Administração.

Ressaltamos por fim, que o Tribunal de Contas da União no Acórdão nº 745/2017, bem como, Acórdão nº 1404/2004 já se posicionou sobre o tema informando que 'não existe ilegalidade no projeto básico com relação a fixação em três o número máximo de empresas participantes em consórcio, uma vez que o dispositivo legal não veda tal fixação.' Da mesma forma, o Tribunal de Contas do Estado na Representação 706.931 informa que cabe a Administração, através da sua discricionariedade, 'decidir acerca da melhor forma e condições para o atendimento ao interesse público.'



EDITAL Nº 5391
RDC PRESENCIAL CPL Nº. 035/2020
PROCESSO Nº P164895/2020

F.L. |145

ANEXO XVI

MODELO DE DECLARAÇÃO DE MICROEMPRESA E EMPRESA DE PEQUENO PORTE

DECLARAÇÃO

(Nome /razão social) _____,

Inscrita no CNPJ nº _____, por intermédio de seu representante legal o(a)

Sr(a) _____, portador(a) da Carteira de Identidade

nº _____ e inscrito(a) sob o CPF nº _____, DECLARA, sob as

sanções administrativas cabíveis e sob as penas da lei, ser

Microempresa

Empresa de Pequeno Porte...

Indicar/detalhar a existência de restrição da documentação exigida para fins de habilitação (art. 30, § 4º. do Decreto 13.735 de 18 de janeiro de 2016).

Nos termos da legislação vigente, não possuindo nenhum dos impedimentos previstos no § 4 do artigo 3º. da Lei Complementar nº 123/06.

Fortaleza, _____ de _____ de _____.

(Representante Legal da)



EDITAL Nº 5391
RDC PRESENCIAL CPL Nº. 035/2020
PROCESSO Nº P164895/2020

F.L. |146

ANEXO XVII

DECLARAÇÃO DE VISITA TÉCNICA OU DECLARAÇÃO DE RESPONSABILIDADE

(nome/ razão social) _____, com sede à _____, na cidade de _____, Estado de _____, inscrita no CNPJ nº _____, por intermédio de seu representante o(a) Sr(a) _____, portador(a) da Carteira de Identidade nº _____, CPF nº _____ e devidamente inscrito no CREA sob o nº _____

DECLARA, para todos os fins, que visitou o local onde serão realizadas as **OBRAS DE REFORMA DA QUADRA COBERTA E URBANIZAÇÃO DO ENTORNO DA ESCOLA MUNICIPAL VIRGÍLIO TÁVORA, LOCALIZADA NO BAIRRO CRISTO REDENTOR, NO MUNICÍPIO DE FORTALEZA – CE**, que conhece e considera compatível o Projeto Básico e os componentes do instrumento convocatório e que possui todas as informações relativas à sua execução. Declara, ainda, que não alegará posteriormente o desconhecimento de fatos evidentes à época da vistoria para solicitar qualquer alteração na vigência e no valor do contrato que vier a ser celebrado, caso seja a empresa vencedora.

Fortaleza, _____ de _____ de _____.

(nome e carimbo do representante legal)

Servidor da Prefeitura Municipal de Fortaleza

OU

(Emitir em papel timbrado da empresa.)

Pela presente declaramos, sob as penalidades da lei, que a (nome/ razão social) _____, com sede à _____, na cidade de _____, Estado de _____, inscrita no CNPJ nº _____, por intermédio de seu representante o(a) Sr(a) _____, portador(a) da Carteira de Identidade nº _____, CPF nº _____ e devidamente inscrito no CREA sob o nº _____, tem pleno conhecimento das condições e peculiaridades inerentes à natureza dos serviços objeto da licitação, **DECLINANDO DA VISITA** prevista no item 8.4.2.1.5.2. do Edital, assumindo total responsabilidade por esse fato e que não se utilizará deste para quaisquer questionamentos futuros de aspectos técnicos ou financeiros com a Prefeitura Municipal de Fortaleza - PMF.

Fortaleza, _____ de _____ de _____.

(nome e carimbo do representante legal)



ANEXO XVIII
MEMORIAL DESCRITIVO

MEMORIAL DESCRITIVO DE ARQUITETURA

REFORMA QUADRA COBERTA E ENTORNO
DA ESCOLA MUNICIPAL VIRGÍLIO TÁVORA

1. Apresentação

O presente memorial de arquitetura trata do projeto de reforma que contempla a implantação de uma nova Quadra Coberta e urbanização do entorno da quadra da Escola Municipal Virgílio Távora, incluindo estacionamento, circulação, rampas e escadas de acesso interno a CEI Virgílio Távora, que se encontra ao lado da escola. A escola recebe aproximadamente 450 alunos do Ensino Infantil III (funciona em período integral) até o 3º ano do Ensino Fundamental.

O referido projeto apresenta uma área total de 1.923,40m² e área coberta de 980,m². O projeto da Quadra Coberta com Vestiários visa atender a demanda de espaço para práticas esportivas na escola. O urbanismo ao entorno da quadra, além de marcar as novas delimitações da área da Escola, contempla um fácil fluxo e circulação, levando em consideração também a proposta existente no Projeto de Requalificação da escola de um novo acesso direto a mesma, além de acesso de veículos e estacionamento proposto, bicicletário, solução com rampa e escada para melhorar o acesso à CEI Virgílio Távora.

A técnica construtiva adotada é convencional, possibilitando a construção da reforma da quadra e urbanismo adotando materiais facilmente encontrados no comércio e não necessitando de mão-de-obra especializada.

As vedações são em alvenaria de tijolo furado revestido e a estrutura de fundações e pilares em concreto armado e arco metálico treliçado. A cobertura será em telha metálica curvada. Para o revestimento do piso, especificou-se cerâmica existente à abrasão nos vestiários, concreto polido na quadra, concreto rustico e piso intertravado no entorno da quadra. O revestimento interno das áreas molhadas com cerâmica facilita a limpeza e visa reduzir os problemas de execução e manutenção. As portas são especificadas em madeira pintada. As esquadrias são do tipo basculante, em alumínio, opção que possibilita regular a ventilação natural.



2. Localização

A escola está localizada na Avenida Monsenhor Hélio Campo, 144, Bairro Cristo Redentor, com o número de CEP: 60336-800; no município de Fortaleza – CE.



Imagem 01 – Localização da Área de intervenção da Escola Municipal Virgílio Távora. Fonte: Google Earth 2020.

3. Caracterização da situação existente

O projeto de reforma e requalificação do entorno da Escola Municipal Virgílio Távora se justifica em decorrência das patologias atualmente encontradas por toda a área de intervenção; sendo elas:

- As quadras atuais no terreno estão em um estado de conservação precário e que causa riscos aos alunos.
- Estrutura física comprometida, com estruturas aparentes;
- Deterioração da edificação do vestiário devido à falta de manutenção.
- Existência de uma estrutura de fossa e sumidouro que está deteriorada.

EDITAL Nº 5391
RDC PRESENCIAL CPL Nº. 035/2020
PROCESSO Nº P164895/2020

F.L. |149

- A escola não possui um acesso direto para o seu interior, sendo necessário adentrar o Centro Comunitário vizinho para poder ter acesso;
 - Caminho de acesso para a CEI Virgílio Távora precário, calçadas deterioradas;
 - Ausência de estacionamento próprio para funcionários, pais ou visitantes;
 - Ausência de acessibilidade;
- Dentre outros problemas que serão descritos ao longo do memorial.

3.1. Quadras Descobertas, Vestiário e Arquibancada

As estruturas existentes no local incluem duas quadras descobertas, uma edificação referente ao vestiário e arquibancada, os quais estão em situação precária. O piso se encontra danificado, em alguns pontos apresentam a estruturas em concreto com armadura descoberta. A arquibancada apresenta diversas rachaduras, armadura descoberta e bastante comprometida. A construção da nova quadra coberta poliesportiva se torna necessária para atender as necessidades de lazer da escola e da comunidade.



Imagem 02 – Foto tirada in loco quadra menor.
Fonte: COPROJ-SEINF.



Imagem 03 - Foto tirada in loco quadra maior.
Fonte: COPROJ-SEINF.



Imagem 04 – Foto tirada in loco vestiário.
Fonte: COPROJ-SEINF.



Imagem 05 – Foto tirada in loco estrutura em concreto com armadura descoberta. Fonte: COPROJ-SEINF.

EDITAL Nº 5391
RDC PRESENCIAL CPL Nº. 035/2020
PROCESSO Nº P164895/2020

F.L. |150



Imagem 06 – Foto tirada in loco arquibancada.
Fonte: COPROJ-SEINF.



Imagem 07 – Foto tirada in loco entrada
arquibancada. Fonte: COPROJ-SEINF.

3.2. Escadas, rampas, corrimãos e guarda-corpos

Durante as visitas técnicas foi observado diversas irregularidades de acordo com as normas de acessibilidade. Os desníveis existentes não contam com a presença de corrimãos e guarda-corpo. O piso se encontra com diversas irregularidades, desníveis e bastante degradado. A circulação de acesso às duas quadras e à CEI Virgílio Távora não estão de acordo com a norma de acessibilidade NBR 9050.



Imagem 08 – Foto tirada in loco do passeio
que da acesso à CEI Virgílio Távora.
Fonte: COPROJ-SEINF.



Imagem 09 – Foto tirada in loco dos
desníveis da circulação entre as quadras.
Fonte: COPROJ-SEINF.

EDITAL Nº 5391
RDC PRESENCIAL CPL Nº. 035/2020
PROCESSO Nº P164895/2020

F.L. |151

3.3. Estrutura

Ao longo da visita foram vistos diversos locais onde a estrutura mostra-se em más condições. Dentre os problemas, podemos destacar: Vestiário com infiltração em diversos pontos, madeiramento com cupim, infiltração nas lajes, pilares de concreto com armadura descobertas. Estrutura em concreto das quadras também apresentando armadura descoberta. Alvenaria de concreto da cisterna e caixa d'água com corrosão avançada, rachaduras por boa parte da extensão da edificação como podemos ver nas imagens abaixo.



Imagem 10 – Foto tirada in loco da estrutura da caixa d'água e cisterna. Fonte: COPROJ-SEINF.



Imagem 11 – Foto tirada in loco da edificação de vestiário existente. Fonte: COPROJ-SEINF.



Imagem 12 – Foto tirada in loco de estrutura da quadra maior em concreto com armadura descoberta.
Fonte: COPROJ-SEINF.



Imagem 13 – Foto tirada in loco dos desníveis da circulação. Fonte: COPROJ-SEINF.

3.4. Acesso CEI Virgílio Távora

O acesso para a creche se dá por um passeio bastante deteriorado. Dentre os problemas encontrados destacamos a grande inclinação do passeio e ausência de guarda corpo ou corrimão no mesmo, piso com diversos desníveis e irregularidades.

EDITAL Nº 5391
RDC PRESENCIAL CPL Nº. 035/2020
PROCESSO Nº P164895/2020

F.L. |152



Imagem 14 – Foto tirada in loco do passeio de acesso a CEI Virgílio Távora.
Fonte: COPROJ-SEINF.



Imagem 15 – Foto tirada in loco do passeio de acesso a CEI Virgílio Távora.
Fonte: COPROJ-SEINF.



Imagem 16 – Foto tirada in loco do passeio de acesso a CEI Virgílio Távora.
Fonte: COPROJ-SEINF.



Imagem 17 – Foto tirada in loco na circulação de acesso a CEI Virgílio Távora.
Fonte: COPROJ-SEINF.

3.5. Fossa e Sumidouro

Notou-se na visita a presença de caixas de sumidouro e fossa que estão deterioradas e com suas funções comprometidas. Também foram relatados casos que, quando em período chuvoso a fossa transborda, inclusive para dentro da Escola. Ambos estão localizados em uma região que com a nova proposta de acesso da escola se torna inviável permanecerem nesse mesmo lugar, sendo assim necessário realocar. Há casa de gás próximo, todavia não é utilizada.

EDITAL Nº 5391
RDC PRESENCIAL CPL Nº. 035/2020
PROCESSO Nº P164895/2020

F.L. |153



Imagem 18 – Foto tirada in loco próximo ao local onde se encontra a fossa.
Fonte: COPROJ-SEINF.



Imagem 19 – Foto tirada in loco onde se encontra o sumidouro artesanal. Fonte: COPROJ-SEINF.

3.6. Caixa d'água e Cisterna

As estruturas existentes em alvenaria da caixa d'água e cisterna estão deterioradas, sendo necessário uma revisão estrutural e reparos além de pintura.



Imagem 20 – Foto tirada in loco lateral da caixa d'água. Fonte: COPROJ-SEINF.



Imagem 21 – Foto tirada in loco mostrando acesso da caixa d'água e cisterna. Fonte: COPROJ-SEINF.

3.7. Drenagem pluvial

A Escola possui muitas áreas de alagamento, inclusive nas duas quadras existentes e circulações, trazendo fortes preocupações em períodos chuva. Um sistema de águas pluviais e drenagem é essencial para diminuir a erosão do solo, evitar alagamentos e proteger as edificações da umidade excessiva.

EDITAL Nº 5391
RDC PRESENCIAL CPL Nº. 035/2020
PROCESSO Nº P164895/2020

F.L. |154



Imagem 22 – Foto tirada in loco passeio.
Fonte: COPROJ-SEINF



Imagem 23 – Foto tirada in loco da quadra.
Fonte: COPROJ-SEINF

4. Justificativa

Após visita técnica conseguimos identificar diversas patologias, entre elas irregularidade nos pisos, ausência de acesso direto para a Escola, infiltrações, estruturas deterioradas, circulação em estado precário e mal solucionado para dar acesso à CEI Virgílio Távora, rachaduras, cupins, mofo e infiltração por boa parte do vestiário; parte elétrica comprometida.

Assim, o projeto de reforma tem como objetivo garantir melhor infraestrutura oferecendo qualidade, lazer e bem-estar aos alunos e melhores condições de trabalho aos professores e todos os funcionários. Dessa forma o equipamento trará mais qualidade ao espaço fazendo com que o mesmo possa ser usado de maneira efetiva pelos alunos e por todos da comunidade.

A obra torna-se necessária em caráter de urgência, pois as áreas da escola, e principalmente sua estrutura, encontram-se em total estado de degradação, colocando em risco às crianças e toda a população que a frequenta.



EDITAL Nº 5391
RDC PRESENCIAL CPL Nº. 035/2020
PROCESSO Nº P164895/2020

F.L. |155

5. Descrição do Projeto

A reforma da Quadra Coberta e Urbanização do entorno da Escola Municipal Virgílio Távora tem como objetivo fazer com que todos os alunos, funcionários e a comunidade consigam ter acesso ao estudo e lazer de forma segura. Desta forma, o projeto foi feito de acordo com as normas de acessibilidade e com a norma de segurança dos bombeiros. Contemplando também o bem estar e conforto dos alunos, funcionários e visitantes. A seguir, discutiremos sobre alguns tópicos.

Para melhor atender os usuários será construído uma Quadra Coberta com arquibancada e vestiários completamente novos, foi dividido e delimitado a área privativa da Escola Municipal Virgílio Távora, que antes se comunicava com o Centro Comunitário Virgílio Távora. Também foi proposto o urbanismo dentro dessa nova delimitação, com acesso de veículos, estacionamento, bicicletários, bancos, lixeiras e uma circulação confortável e acessível em todo o entorno da quadra e da escola.



Imagem 24 – Planta de Situação. Fonte: SEINF-COPROJ.

5.1. Implantação

A área de intervenção do projeto tem-se 1.923,40m² de área total e 980,40m² de área coberta referente à quadra. A implantação foi definida considerando diversos parâmetros indispensáveis ao adequado posicionamento que irá privilegiar a área de intervenção das melhores condições:

- **Características do terreno:** avaliar dimensões, forma e topografia do terreno, existência de vegetação e etc.

- **Localização do terreno:** privilegiar localização próxima a demanda existente, com vias de acesso fácil; Garantir a relação harmoniosa da construção com o entorno, visando o conforto ambiental dos seus usuários (conforto higrotérmico, visual, acústico, olfativo/qualidade do ar);

- **Adequação da edificação aos parâmetros ambientais:** adequação térmica, à insolação, permitindo ventilação e iluminação natural adequadas nos ambientes;

- **Adequação ao clima regional:** considerar as diversas características climáticas em função da cobertura vegetal do terreno, das superfícies de água, dos ventos, do sol e de vários outros elementos que compõem a paisagem, a fim de antecipar futuros problemas relativos ao conforto dos usuários;

- **Características do solo:** conhecer o tipo de solo presente no terreno possibilitando dimensionar corretamente as fundações para garantir segurança e economia na construção da quadra. Para a escolha correta do tipo de fundação, é necessário conhecer as características mecânicas e de composição do solo, mediante ensaios de pesquisas e sondagem de solo;

- **Topografia:** Fazer o levantamento topográfico do terreno observando atentamente suas características procurando identificar as prováveis influências do relevo sobre a edificação, sobre aspectos de fundações e de escoamento das águas superficiais;

- **Localização da Infraestrutura:** Avaliar a melhor localização da quadra com relação aos alimentadores das redes públicas de água, energia elétrica e esgoto, neste caso, deve-se preservar a salubridade das águas dos mananciais utilizando-se fossas sépticas.

- **Orientação da edificação:** buscar a orientação ótima da edificação, atendendo tanto aos requisitos de conforto ambiental e dinâmica de utilização da quadra quanto à minimização da carga térmica e conseqüente redução do consumo de energia elétrica. A

EDITAL Nº 5391
RDC PRESENCIAL CPL Nº. 035/2020
PROCESSO Nº P164895/2020

F.L. |157

correta orientação deve levar em conta o direcionamento dos ventos favoráveis.

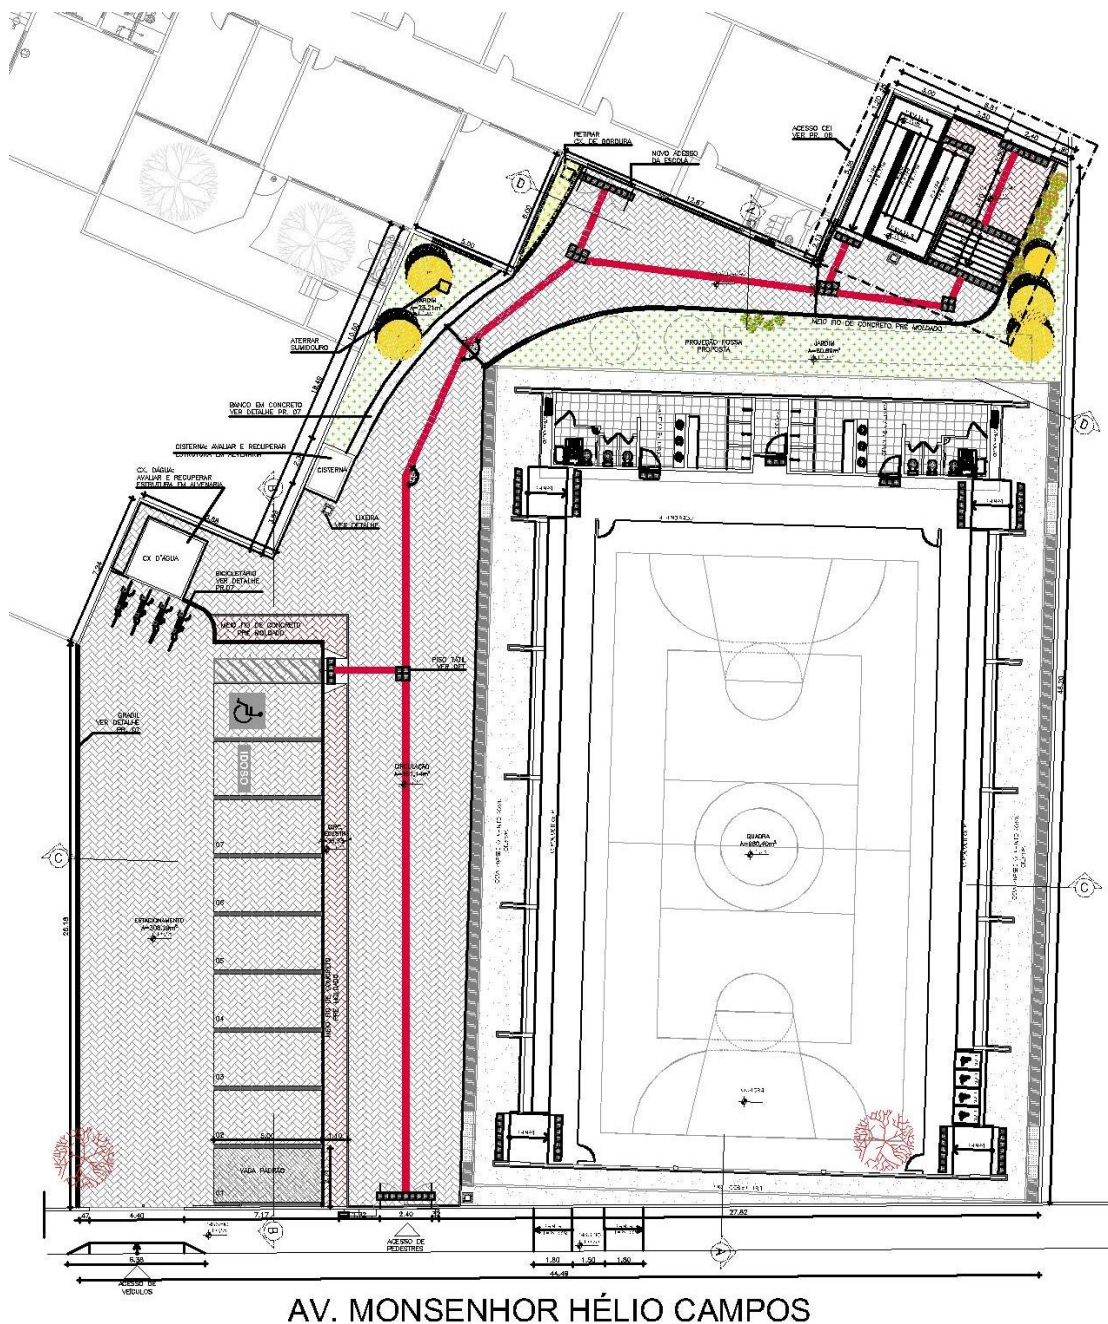


Imagem 25 – Planta de Implantação. Fonte: SEINF-COPROJ.

5.2. Acessibilidade

Com base no artigo 80 do Decreto Federal Nº5.296, de 2 de Dezembro de 2004, a acessibilidade é definida como “Condição para utilização, com segurança e autonomia, total ou assistida, dos espaços, mobiliários e equipamentos urbanos, das edificações, dos serviços de transporte e dos dispositivos, sistemas e meios de comunicação e informação, por pessoa portadora de deficiência ou com mobilidade reduzida”.

O projeto arquitetônico baseado na norma ABNT NBR 9050 Acessibilidade a edificações, mobiliário, espaços e equipamentos urbanos, prevê além dos espaços com dimensionamentos adequados, todos os equipamentos de acordo com o especificado na norma, tais como: barras de apoio, equipamentos sanitários, sinalizações visuais e táteis. Tendo em vista a legislação vigente sobre o assunto, o projeto prevê:

- Rampa de acesso, que deve adequar-se à topografia do terreno escolhido;
- Sanitários (feminino e masculino) para portadores de necessidade especiais;

Observação: Os sanitários contam com bacia sanitária específica para estes usuários, bem como barras de apoio nas paredes e nas portas para a abertura / fechamento de cada ambiente.

5.2.1. Referências Normativas

ABNT NBR 9050, *Acessibilidade a edificações, mobiliário, espaços e equipamentos urbanos.*

ABNT NBR 16537, *Acessibilidade – Sinalização tátil no piso – Diretrizes para elaboração de projetos e instalação.*



EDITAL Nº 5391
RDC PRESENCIAL CPL Nº. 035/2020
PROCESSO Nº P164895/2020

F.L. |159

5.3. Escadas, rampas, corrimãos e guarda-corpos

Em decorrência dos desníveis presentes na área de intervenção, será feita rotas acessíveis com piso tátil, afim de garantir uma livre circulação desde a entrada até o acesso a EM Virgílio Távora e a CEI Virgílio Távora.

Será construída uma rampa de concreto e uma escada para dar acesso à CEI localizada na edificação vizinha à escola, de acordo com as normas vigentes de acessibilidade, conectando as edificações de uma forma harmônica.


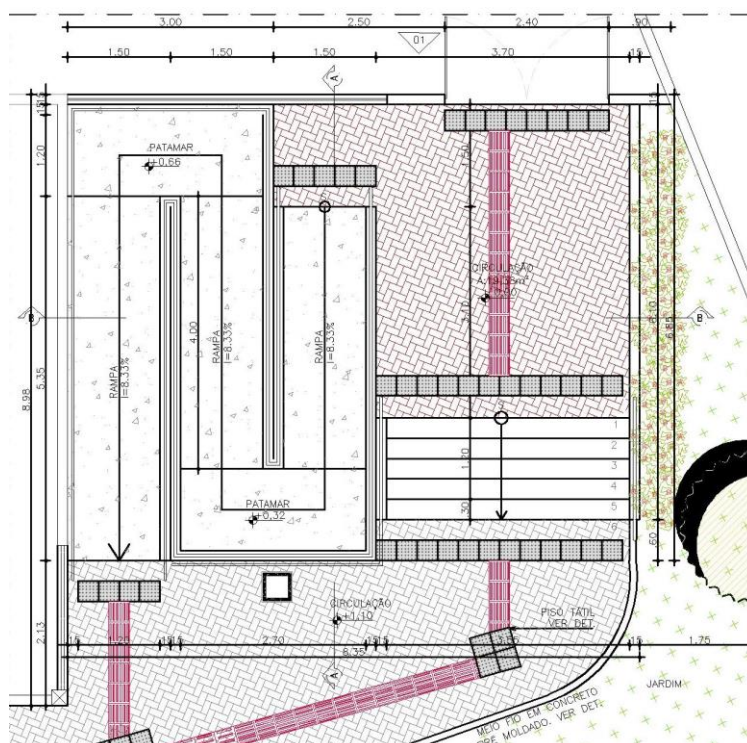


Imagem 26 – Planta Baixa Acesso CEI Virgílio Távora. Fonte: SEINF-COPROJ.

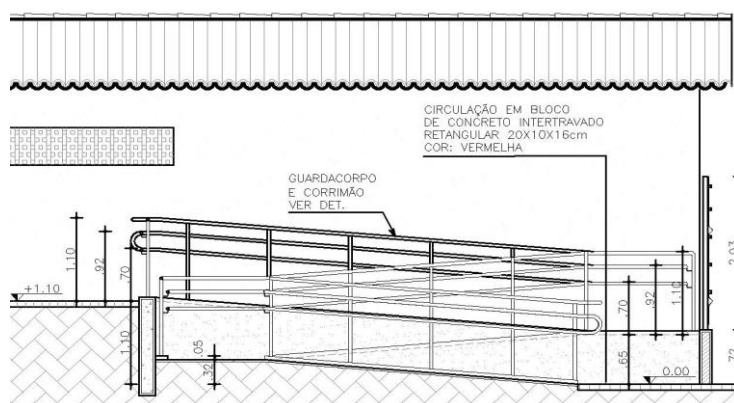

EDITAL Nº 5391
RDC PRESENCIAL CPL Nº. 035/2020
PROCESSO Nº P164895/2020

F.L. |160

Imagem 27 – Corte A, Acesso CEI Virgílio Távora. Fonte: SEINF-COPROJ.

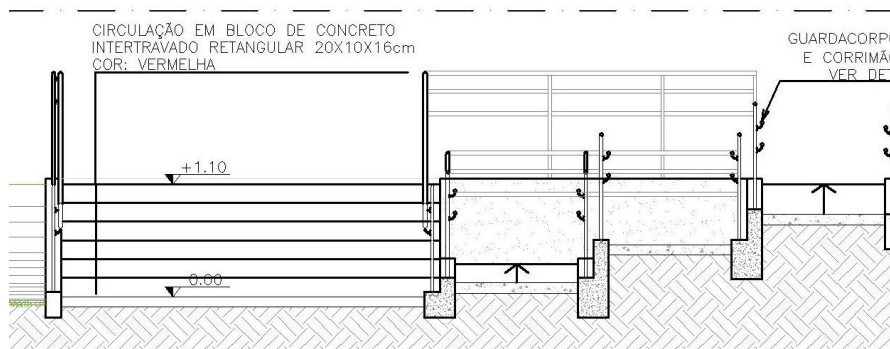


Imagem 28 – Corte B, Acesso CEI Virgílio Távora. Fonte: SEINF-COPROJ.

Para acessar a parte interna da quadra coberta também serão propostas 04 (quatro) rampas acessíveis conforme imagem abaixo.


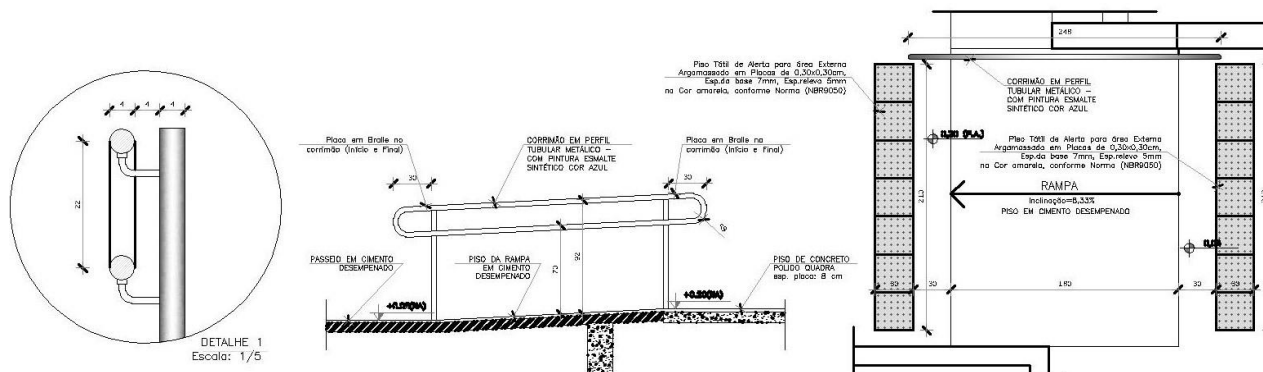


Imagem 29 – Rampa de acesso à Quadra Coberta. Fonte: SEINF-COPROJ.

Pensando no entorno da escola também será construído uma rampa na calçada externa da escola conforme imagem abaixo.

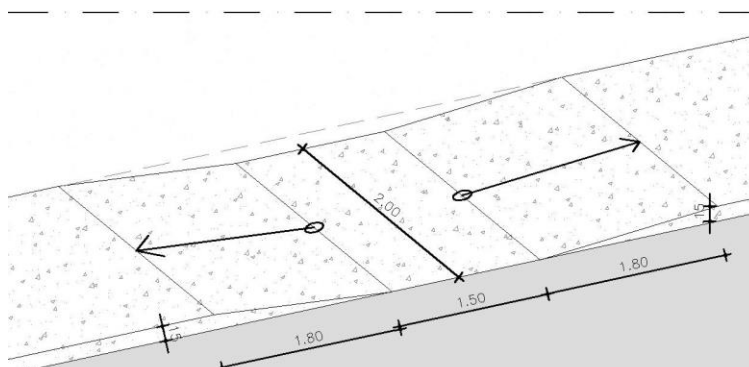

EDITAL Nº 5391
RDC PRESENCIAL CPL Nº. 035/2020
PROCESSO Nº P164895/2020

F.L. |161

Imagem 30 – Rampa calçada externa. Fonte: SEINF-COPROJ.

5.4. Estacionamento

Com a nova delimitação do espaço da Escola separando do Centro Comunitário tornou-se necessário criar um novo acesso de veículos e estacionamento, separados da circulação comum por um meio fio e uma faixa de pedestres ao redor do mesmo com uma rampa acessível para vencer o desnível para a circulação comum. Será instalado um novo bicicletário na parte superior do estacionamento.



EDITAL Nº 5391
RDC PRESENCIAL CPL Nº. 035/2020
PROCESSO Nº P164895/2020

F.L. |162

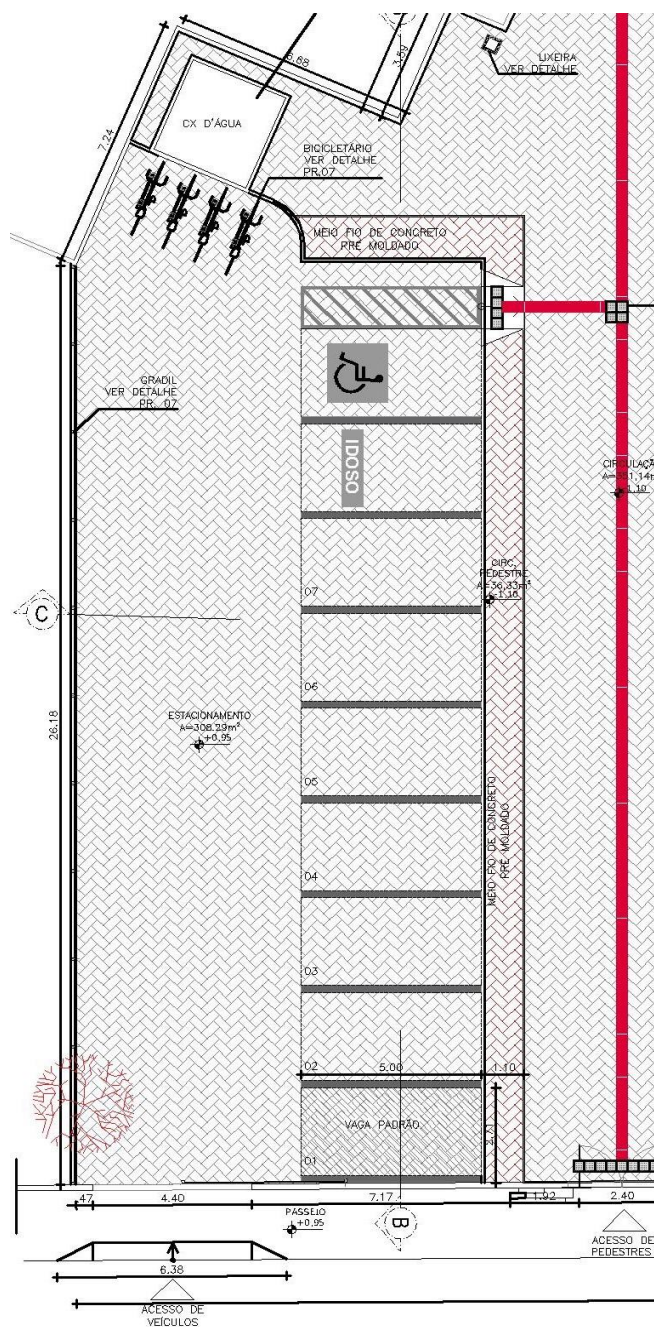


Imagem 31 – Planta de Implantação. Fonte: SEINF-COPROJ.

5.5. Novo acesso EM Virgílio Távora

EDITAL Nº 5391
RDC PRESENCIAL CPL Nº. 035/2020
PROCESSO Nº P164895/2020

F.L. |163

Foi levado em consideração, no projeto urbanístico, o projeto de Requalificação da Escola que contempla um novo acesso direto à escola, anteriormente feito pelo interior do Centro Comunitário Virgílio Távora. Ao lado do portão de acesso será construído um canteiro com arbustos e próximo a ele um espaço com bancos em concreto pré-moldado com jardim na parte de trás contemplado com árvores, criando assim um espaço de convivência.



Imagem 32 – Planta Baixa urbanismo – Novo acesso à escola.. Fonte: COPROJ-SEINF.



Imagem 33 – Corte D – Novo acesso à escola. Fonte: COPROJ-SEINF.

5.6. Castelo D'água e Cisterna

Será feito uma análise estrutural, reparo e pintura das estruturas existentes. O projeto urbanismo também propõe melhorias quanto ao acesso ao interior dessas edificações, facilitando a circulação e acesso para futuros reparos nos mesmos.

EDITAL Nº 5391
RDC PRESENCIAL CPL Nº. 035/2020
PROCESSO Nº P164895/2020

F.L. |164

5.7. Quadra Coberta, Vestiário e Arquibancada

Será construído uma Quadra Coberta com Vestiários visa atender a demanda de espaço para práticas esportivas na escola. A técnica construtiva adotada é convencional, possibilitando a construção da reforma da quadra e urbanismo adotando materiais facilmente encontrados no comércio e não necessitando de mão-de-obra especializada.

As vedações são em alvenaria de tijolo furado revestido e a estrutura de fundações e pilares em concreto armado e arco metálico treliçado. A cobertura será em telha metálica curvada. Para o revestimento do piso, especificou-se cerâmica existente à abrasão nos vestiários e concreto polido na quadra. O revestimento interno das áreas molhadas com cerâmica facilita a limpeza e visa reduzir os problemas de execução e manutenção. As portas são especificadas em madeira pintada. As esquadrias são do tipo basculante, em alumínio, opção que possibilita regular a ventilação natural.

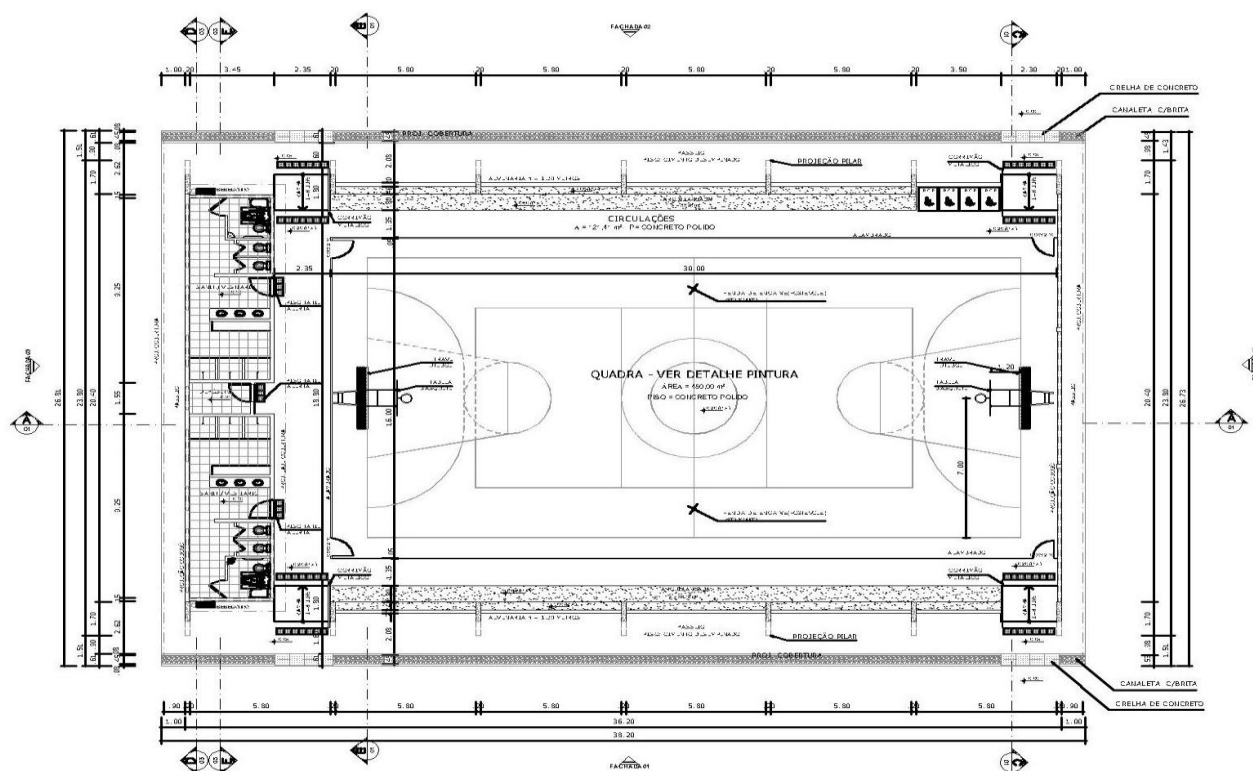


Imagem 34 – Planta Baixa Quadra Coberta. Fonte: COPROJ-SEINF.

EDITAL Nº 5391
RDC PRESENCIAL CPL Nº. 035/2020
PROCESSO Nº P164895/2020

F.L. |165

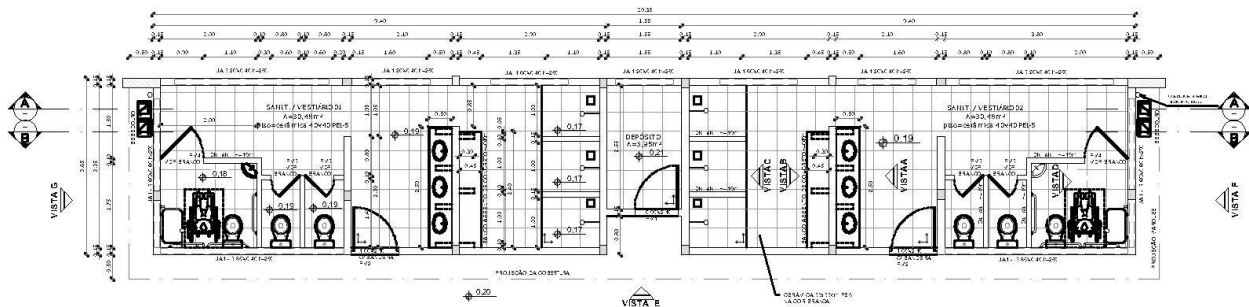


Imagem 35 – Planta Baixa Vestiário Fonte: COPROJ-SEINF.

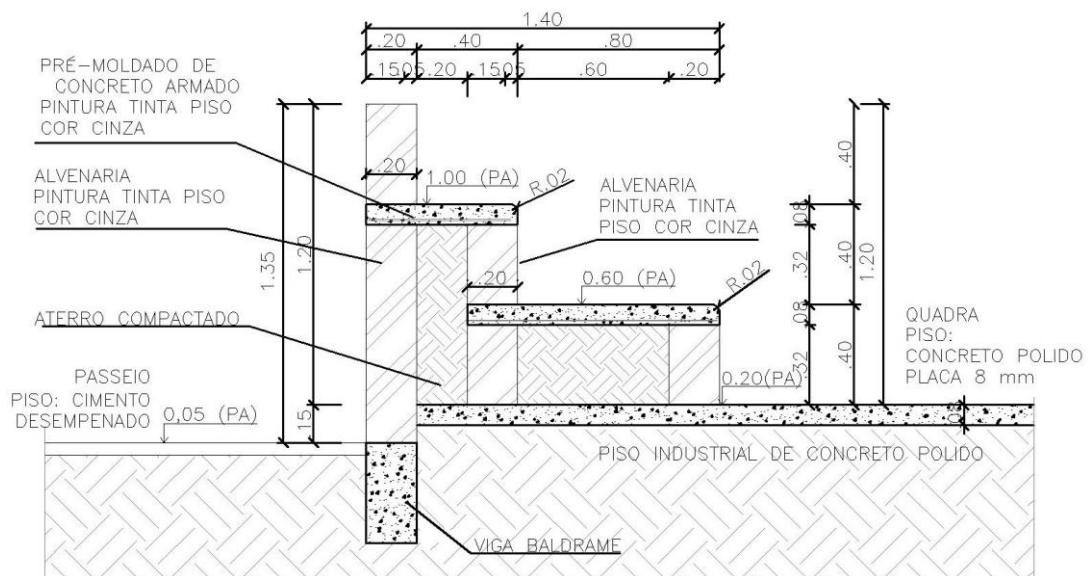


Imagem 36 – Detalhe Arquibancada. Fonte: COPROJ-SEINF.

OBRA:
QUADRA DA ESCOLA MUNICIPAL VIRGÍLIO TÁVORA

**TÍTULO:
MEMORIAL DESCRITIVO E DE CÁLCULO**

**ESPECIALIDADE:
INSTALAÇÕES ELÉTRICAS**

1. OBJETIVO

O presente Memorial Descritivo e de Cálculo tem por objetivo descrever as soluções adotadas e a metodologia executiva para que seja realizado corretamente o projeto de Instalações Elétricas da QUADRA DA ESCOLA MUNICIPAL VIRGÍLIO TÁVORA, a situar-se em Fortaleza - CE.

O projeto foi elaborado tendo por base as Normas vigentes preconizadas pela ASSOCIAÇÃO BRASILEIRA DE NORMAS TÉCNICAS, as diretrizes básicas fornecidas pelo projeto arquitetônico, e especificações dos fabricantes dos materiais a serem utilizados na obra.

2. SUPRIMENTO DE ENERGIA

O suprimento de energia será feito em tensão trifásica de 380/220V derivado do Quadro Geral de Baixa Tensão (QGBT) da escola existente.

2.2. DISTRIBUIÇÃO DE ENERGIA

A distribuição de energia a ser adotada visa otimizar o funcionamento do equipamento, minimizando as oscilações de tensão causadas pela entrada no sistema elétrico de motores de elevada corrente de partida, facilitando a manutenção.

Alimentação do Quadro Geral de Cargas (QGC):

3#6mm² (EPR-1,0kV) + 1#6mm² (EPR-1,0kV) + [T] 1#6mm² (1kV)]

Os eletrodutos de PVC serão rígidos, rosqueáveis, nas bitolas indicadas no projeto, com todos os acessórios próprios (curvas, luvas, braçadeiras, arruelas e buchas, etc.) fabricação de primeira linha.

Quando cortados a serra, terão suas bordas limadas para remover as rebarbas e então lixadas e pintadas a uma demão de anti-ferrugem. As emendas serão feitas com luvas atarraxadas.

Os eletrodutos instalado na área externa serão de PVC rígido ou PEAD e enterrado a 60cm (mínimo) do nível do piso e serão envolvidos por uma camada de concreto de 10cm de espessura. O PEAD não necessita de camada de concreto.

Não se fará emprego de curvas maiores que 90°.



EDITAL Nº 5391
RDC PRESENCIAL CPL Nº. 035/2020
PROCESSO Nº P164895/2020

F.L. |167

Em cada trecho de canalização, entre duas caixas ou entre extremidades e caixas, só poderão, no máximo, ser empregadas duas curvas de 90°.

As ligações dos eletrodutos com as caixas de passagem serão feitas com arruelas pelo lado externo e bucha pelo lado interno.

Após a instalação dos mesmos, eles devem ser tampados, nas caixas, com papelão umedecido em água ou estopa.

Os condutores isolados serão cabos classe 750V ou 0,6/1kV de acordo como indicado no projeto. Para o caso dos cabos de 750V os condutores serão identificados com as cores:

Fases - vermelha (R), preto (S) e branca (T)
Neutro - azul,
Retorno – amarela,
Terra - verde ou verde/amarelo.

É vedada a instalação de fio isolado e de cabo de seção inferior a 2,5mm².

Os condutores somente deverão ser enfiados após estar totalmente concluída a rede de eletrodutos e terminados todos os serviços de construção que possam danificar os mesmos.

Antes da enfição, deve-se passar uma bucha de estopa através dos eletrodutos, para se retirar à umidade e outra sujeira qualquer.

Todos os circuitos deverão ser identificados com anilhas numeradas no quadro padrão.

3. PROTEÇÃO

O sistema de proteção das instalações em baixa tensão serão realizados através de protetor de surtos e de disjuntores termomagnéticos monopolares, bipolares e tripolares para instalação abrigada em quadros de distribuição que serão localizados e identificados através de projetos executivos. Não será admitida em nenhum quadro de distribuição a utilização de dois circuitos em apenas um disjuntor de proteção.

4. CAIXA DE PASSAGEM

Todas as caixas de passagem deverão possuir tampa de proteção.

Apenas em caixas de passagem serão permitidas emendas de condutores elétricos. Todos os condutores elétricos que sofrerem emendas deverão ser isolados com fita isolantes antichamas.

Nos cabos de alimentação dos quadros de distribuição e de barramentos que sofrerem emendas, deverão ser usadas primeiras à fita de alta-fusão e depois a fita antichamas.

5. CONDUTORES ELÉTRICOS



Todos os condutores elétricos serão de cobre classe 750V quando embutidos em eletrodutos localizados na parte interna da quadra e de classe 0,6/1kV quando alimentadores embutidos em eletrodutos localizados na parte externa e quando embutidos no solo.

Todos os condutores elétricos deverão ser de bitola igual ou superior as indicadas nos projetos.

6. ATERRAMENTO

O sistema de aterramento será realizado através de condutores de cobre, (salvo quando indicado em projeto) hastes de terra cobreada de diâmetro de 5/8 "e comprimento de 2,40m, instaladas de forma retangular".

As conexões de interligação das hastes de terra aos condutores de cobre deverão ser realizadas através de soldas exotérmicas.

Todas as partes metálicas devem ser aterradas (luminárias, reatores, quadros etc.).

7. QUADROS ELÉTRICOS

Os quadros serão de embutir, sobrepor ou auto-sustentados (conforme projeto), terão porta com fechadura do tipo YALE para que a operação seja feita apenas por pessoal qualificado.

Os quadros serão fabricados de acordo com os Diagramas Unificares e Quadros de Cargas dos desenhos do projeto. Os disjuntores Mono e tripolar devem ser termomagnéticos, de um mesmo fabricante e com capacidade de ruptura mínima de 30kA nos painéis gerais e 5 ou 10kA nos quadros parciais conforme projeto.

Deve-se manter uniformidade no fornecimento, ou seja, todos os equipamentos devem ser de um só fabricante.

Os condutores instalados no interior dos quadros devem ser agrupados por circuitos e arrumados. Os circuitos devem ser identificados por numeração, de acordo com o diagrama unifilar de cada quadro. A identificação dos quadros deverá ser feita com plaquetas de acrílico.

Atrás de cada porta dos quadros, a contratada deverá apresentar um diagrama unifilar dos mesmos, de acordo com o projeto.

Na distribuição dos circuitos de saída, deve-se, obrigatoriamente, respeitar o balanceamento indicado nos Quadros de Cargas.

8. QUADROS DE DISTRIBUIÇÃO

INFORMAÇÕES GERAIS

OBJETIVO

Estas especificações técnicas abrangem os requisitos técnicos para projeto, fabricação, ensaio e fornecimento dos quadros elétricos para baixa tensão, classe 1kV.



8.1 NORMAS E RECOMENDAÇÕES TÉCNICAS

NBR 60439 - Conjunto de manobra e controle de baixa tensão - Especificações.

NBR 6146 - Graus de proteção providos por Invólucros - Especificação.

NBR 5410 - Instalações elétrica de baixa tensão - Procedimento.

ANSI C - 3720 (para os casos não definitivos nas normas acima).

8.2 CARACTERÍSTICAS DA INSTALAÇÃO

Instalação abrigada

8.3 CARACTERÍSTICAS TÉCNICAS

- | | |
|--|---|
| . Tipo de Instalação | Quadro para sobrepor / embutido e auto-sustentado |
| . Grau de Proteção | IP 44 |
| . Estrutura | Chapa com bitola mínima 16MSG. |
| . Pintura | Cinza claro Musell 6,5. |
| . Barramento | Fases, terra e neutro. |
| . Material dos Barramentos | Cobre Eletrolítico |
| . Tratamento da chapa: Jateamento com areia, fosfatização, com duas demãos cruzada de tinta anticorrosiva. | |

8.4. CARACTERÍSTICAS ELÉTRICAS

- | | |
|---|------------------------------|
| . Tensão Nominal | 380 V e 220 V (ver unifilar) |
| . Frequência nominal | 60 Hz |
| . Número de Fases | 03 ou 01 (ver unifilar) |
| . Corrente nominal no barramento de fases, neutro e terra | Ver diagramas unifilares |
| . Sistema de Aterramento | Solidamente Aterrado |

8.5 CARACTERÍSTICAS DOS EQUIPAMENTOS DOS QUADROS



EDITAL Nº 5391
RDC PRESENCIAL CPL Nº. 035/2020
PROCESSO Nº P164895/2020

F.L. |170

Disjuntores de Baixa Tensão construídos em material termoplásticos, com acionamento manual através de alavanca frontal e disparo livre, devem possuir disparador bimetálico para sobrecorrente e disparador magnético e instantâneo para proteção contra curto-circuito e com capacidade de ruptura mínima de 30kA nos painéis gerais e 5 ou 10kA nos quadros parciais.

. Corrente nominal Ver diagramas Unifilares.

. Número de Pólos Ver diagramas Unifilares.

9. ILUMINAÇÃO

As luminárias por motivo de segurança deveram ser instaladas conforme detalhes do projeto.

Foram projetadas as seguintes luminárias para a área interna:

Luminária de sobrepor para 02 lâmpadas fluorescentes 32W com reator eletrônico de alto fator de potência.

Luminária de sobrepor para 02 lâmpadas fluorescentes compactas 16W com reator eletrônico de alto fator de potência.

As lâmpadas especificadas têm um baixo consumo de energia e sua troca por outras de potência mais elevada implicaria na necessidade de redimensionamento dos alimentadores, portanto, é vedada a troca do sistema de iluminação projetado por outro de potência ou fluxo luminoso diferentes do especificado.

10. LÂMPADAS

Fluorescente: Tubular 32W/16W
Compacta 18W/26W

11. REATORES

Fluorescente 32W/16WW Eletrônico, FP=0,98 - BIVOLT, DHT <= 20%

12. TOMADAS

Todas as tomadas de uso geral serão do tipo 2P+T universal de 10A instaladas a 0,30m , 1,20m ou 2,00m do piso como indicado em projeto, sobre o forro ou nas caixas de piso.

13. INTERRUPTORES

Os acionamentos das luminárias internas serão através de interruptores “three way”, interruptor de uma, duas, três teclas conforme projeto.



EDITAL Nº 5391
RDC PRESENCIAL CPL Nº. 035/2020
PROCESSO Nº P164895/2020

F.L. |171

14. CONDUTORES ISOLADOS E NUS

CIRCUITOS GERAIS E ALIMENTADORES

- . Materiais do Condutor Cobre de Têmpera Mole
- . Tipo de Condutor Cabo, encordoamento Classe 5
- . Material do Isolante Isolação sólida de cloreto de polivinila com cobertura ou EPR.

- . Classe de Isolação 0,6/1,0 kV
- . Norma a ser seguida NBR 6251

15. CIRCUITOS DE DISTRIBUIÇÃO

- . Material do Condutor Cobre de Têmpera Mole
- . Tipo Cabo
- . Material Isolante Isolação sólida de Cloreto de Polivinila
- . Classe de Isolação 450 / 750V
- . Norma a ser seguida NBR 6148

16. CONDUTORES NUS PARA ATERRAMENTO

- . Material do Condutor Cobre de Têmpera Mole
- . Tipo do Condutor Cabo
- . Norma a ser seguida NBR 5349 ABNT

17. CAIXA DE PASSAGEM

- . Materiais Alumínio, Galvanizada ou PVC
- . Acessório Tampa corrugada
- . Dimensão Conforme Projeto

18. CAIXA DE PASSAGEM EM ALVENARIA COM TAMPA

- . Dimensões: Conforme Projeto

19. FÓRMULAS UTILIZADAS

Instalação monofásica:

$$P = V \times I$$

P => potência em Watts (W)



EDITAL Nº 5391
RDC PRESENCIAL CPL Nº. 035/2020
PROCESSO Nº P164895/2020

F.L. |172

V => tensão monofásica em Volts (V)

I => corrente em Amperes (A)

Instalação trifásica:

$P = \sqrt{3} \times V \times I \times \cos \Phi$

P => potência em Watts (W)

V => tensão monofásica em Volts (V)

I => corrente em Amperes (A)

cos Φ => fator de potência

Quadro de Cargas (QD) - 220V

Circuito	Descrição	Tensão (V)	Iluminação		Tomadas (W)		Pot.total (W)	Fases	Pot.R (W)	Pot.S (W)	Pot.T (W)	Seção (mm2)	Disj. (A)
			Lamp.40W	Emerg.12W	300	5400							
1	lâmpada	220 V	7				280	T	280			2.5	10
2	lâmpada	220 V	6				240	T	240			2.5	10
3	bebedouro	220 V			1		300	T	300			2.5	10
4	bebedouro	220 V			1		300	T	300			2.5	10
5	ilum.emerg.	220 V		1			12	T	12			2.5	10
6	ilum.emerg.	220 V		1			12	T	12			2.5	10
Total							1144	T	1144			4.0	15

Quadro Geral de Cargas (QGD) - 220V/380V

Circuito	Descrição	Tensão (V)	Iluminação		Tomadas (W)		Pot.total (W)	Fases	Pot.R (W)	Pot.S (W)	Pot.T (W)	Seção (mm2)	Disj. (A)
			Lâmpada 500W		1000								
1	iluminação	220 V	4		2000		2000	R	2000			4.0	20
2	iluminação	220 V	4		2000		2000	S		2000		4.0	20
3	iluminação	220 V	4		2000		2000	T			2000	4.0	20
4	iluminação	220 V	4		2000		2000	R	2000			4.0	20
5	iluminação	220 V	4		2000		2000	S		2000		4.0	20
6	tomada	220 V		1	1000		1000	T			1000	2.5	15
7	alim. do QD	220 V					1144	T			1144	4.0	15
Total							1144	T	1144			6.0	25

**EDITAL Nº 5391
RDC PRESENCIAL CPL Nº. 035/2020
PROCESSO Nº P164895/2020**

F.L. |173

Tabela 37 — Capacidades de condução de corrente, em ampères, para os métodos de referência A1, A2, B1, B2, C e D													
Condutores: cobre e alumínio													
Isolação: EPR ou XLPE													
Temperatura no condutor: 90°C													
Temperaturas de referência do ambiente: 30°C (ar), 20°C (solo)													
Seções nominais (mm ²)	Métodos de referência indicados na tabela 33												
	A1		A2		B1		B2		C		D		
	Número de condutores carregados												
	2	3	2	3	2	3	2	3	2	3	2	3	
	1	2	3	4	5	6	7	8	9	10	11	12	13
	0,5	10	9	10	9	12	10	11	10	12	11	14	12
	0,75	12	11	12	11	15	13	15	13	16	14	18	15
	1	15	13	14	13	18	16	17	15	19	17	21	17
	1,5	19	17	18,5	16,5	23	20	22	19,5	24	22	26	22
	2,5	26	23	25	22	31	28	30	26	33	30	34	29
	4	35	31	33	30	42	37	40	35	45	40	44	37
	6	45	40	42	38	54	48	51	44	58	52	56	46
	10	61	54	57	51	75	66	69	60	80	71	73	61
	16	81	73	76	68	100	88	91	80	107	96	95	79
	25	106	95	99	89	133	117	119	105	138	119	121	101
	35	131	117	121	109	164	144	146	128	171	147	146	122
	50	158	141	145	130	198	175	175	154	209	179	173	144

20. CONSIDERAÇÕES FINAIS

Todas as instalações elétricas deverão ser executadas e testadas de acordo com as Normas da ABNT.

Passando pelos testes recomendados pelas Normas e pelos padrões do bom senso no que diz respeito à montagem do sistema utilizando-se profissionais devidamente habilitados para a construção das instalações.

A montagem do sistema elétrico deverá ser obtida com a utilização de ferramentas adequadas a não prejudicar as tubulações e conexões.

OBRA:
QUADRA DA ESCOLA MUNICIPAL VIRGÍLIO TÁVORA

TÍTULO:
MEMORIAL DESCRITIVO E DE CÁLCULO

ESPECIALIDADE:
INSTALAÇÕES HIDROSSANITÁRIAS

1. OBJETIVO

O presente Memorial Descritivo e de Cálculo tem por objetivo descrever as soluções adotadas e a metodologia executiva para que seja realizado corretamente o projeto de Instalações Hidrossanitárias da QUADRA DA ESCOLA MUNICIPAL VIRGÍLIO TÁVORA, a situar-se em Fortaleza - CE.

O projeto foi elaborado tendo por base as Normas vigentes preconizadas pela ASSOCIAÇÃO BRASILEIRA DE NORMAS TÉCNICAS, as diretrizes básicas fornecidas pelo projeto arquitetônico, e especificações dos fabricantes dos materiais a serem utilizados na obra.

2. INSTALAÇÕES HIDRÁULICAS

2.1. SUPRIMENTO DE ÁGUA

A alimentação de água potável para o reservatório superior sobre os vestiários será executada de acordo com o projeto específico, a partir da caixa d'água existente na escola, com tubo PVC rígido classe 15.

Para medição do volume consumido será um Hidrômetro totalizador de volume, em caixa de fibra, padrão CAGECE, existente na escola.

Para controle de fluxo da entrada de água potável deve ser instalado um registro de gaveta bruto, logo após o Hidrômetro, de modo a permitir o fácil e imediato bloqueio da alimentação de água dos vestiários em caso de defeito ou manutenção do sistema.

Na entrada do reservatório superior sobre os vestiários será instalada torneira de bóia metálica de vazão total, de modo a manter o nível máximo de água depositado independente do controle manual.

Todas as saídas de tubulações dos reservatórios serão executadas utilizando-se de adaptadores com flanges apropriados.

A distribuição das tubulações do barrilete, limpeza e extravasor serão feitas conforme indicações em planta.



2.2. DISTRIBUIÇÃO (BARRILETE E COLUNAS)

A distribuição de água para abastecimento será feita a partir do reservatório superior de polietileno com tubulações de PVC soldável, dotado de registro de gaveta e união para manutenção.

Existe no projeto um ramal de ventilação do barrilete. Torna-se imprescindível que este ramal se projete até a cobertura do reservatório, como indicado em detalhe, devendo essa mesma prumada ligar-se com o espaço livre acima do plano máximo de água dentro do reservatório a fim de manter a pressão interna do reservatório igual à atmosférica. O Barrilete deverá ser ventilado para garantia da minimização de eventuais golpes de aríete, bem como a eliminação de sub-pressões, porventura existentes durante o funcionamento de equipamentos que possam provocar retro-sifonagem, o que pode vir contaminar a água do sistema.

2.3. REDE DE DISTRIBUIÇÃO DE ÁGUA FRIA

A rede de distribuição de água potável será executada, com tubos e conexões de PVC soldável, ponta e bolsa, classe 15.

As conexões roscáveis serão executadas sempre com a aplicação de fita vedante em Teflon, com no mínimo 05 (cinco) voltas em cima da rosca.

Em nenhuma hipótese será permitido o aquecimento desta tubulação, para se evitar a reutilização de tubos quando da abertura de bolsas. Serão empregadas sempre luvas duplas do mesmo material.

Deve ser evitada a utilização de materiais de fabricantes diferentes.

A rede de água fria deverá ser verificada com um teste hidrostático com pressão mínima de 2,5 vezes a pressão de trabalho da rede e mantida durante 24 horas. Para o teste poderá ser empregada uma bomba de deslocamento positivo.

Após vistoria da Fiscalização, havendo aprovação da rede submetida ao teste hidrostático, a Contratada poderá preencher os rasgos.

Os pontos de utilização devem possuir um recuo de cinco milímetros a contar da superfície externa e acabada da parede, ou azulejo, para se evitar o uso de acessórios desnecessários.

A distribuição de água fria será realizada embutida nas alvenarias da edificação.

Os ramais obedecerão aos isométricos específicos de cada detalhe de água, no que diz respeito ao encaminhamento, altura e bitola dos tubos.

Os joelhos e adaptadores para ligação dos equipamentos serão dotados de roscas metálicas (tipo LRM linha azul).

2.4. DIMENSIONAMENTO DOS RAMAIS PELO MÉTODO DAS VAZÕES (MÁXIMO PROVÁVEL)



EDITAL Nº 5391
RDC PRESENCIAL CPL Nº. 035/2020
PROCESSO Nº P164895/2020

F.L. |176

Obs.: ver detalhes isométricos_

2.5. DISTRIBUIÇÃO

Ver dimensionamento do alimentador

2.6 TESTES

Todas as tubulações deverão ser testadas antes de concluídos os serviços de alvenaria e colocação dos revestimentos de forma a permitir a correção de vazamentos ou outros defeitos, caso existam.

Todos os pontos de saída de água deverão ser plugados para a execução dos testes, além de evitar que se estraguem as roscas das conexões, bem como entupimentos quando da colocação dos revestimentos.

As pressões dos testes serão as recomendadas pelas Normas Brasileiras

2.7. DETALHES DE EXECUÇÃO

EXECUÇÃO DAS JUNTAS SOLDÁVEIS

Para execução das juntas soldáveis deverão ser adotados os seguintes procedimentos:

- Limpar cuidadosamente a bolsa e a ponta dos tubos com estopa branca;
- Lixar (com lixa de pano nº 100) a bolsa e a ponta dos tubos, até retirar todo o brilho;
- Limpar a bolsa e a ponta dos tubos com estopa branca embebida em solução limpadora removendo qualquer vestígio de sujeira ou gordura e preparando as superfícies para perfeita ação do adesivo;
- Marcar na ponta do tubo a profundidade da bolsa;
- Aplicar o adesivo primeiro na bolsa e depois na ponta dos tubos. Após isso, imediatamente proceder à montagem da junta;
- Introduzir a ponta do tubo até o fundo da bolsa observando-se a posição da marca feita na ponta;
- Quando se efetuar as soldagens das juntas a temperatura dos tubos deve ser a ambiente. Os tubos não devem ser aquecidos, sob quaisquer pretextos;
- Toda a execução das juntas soldáveis deverá ser feita manualmente, utilizando-se os materiais e ferramentas necessários tais como: serra, lima fina, lixa de pano nº 100, estopa branca de 1ª qualidade, solução limpadora, pincel e adesivo.

3. ESGOTO SANITÁRIO

O sistema de esgoto sanitário receberá os despejos provenientes dos equipamentos sanitários e os conduzirá através de rede para um sistema fossa, filtro e sumidouro.



3.1 DIMENSIONAMENTO DAS TUBULAÇÕES DE ESGOTO

3.1.1. UNIDADE HUNTER DE CONTRIBUIÇÃO SEGUNDO A NORMA NBR-8160/1999 - TABELA 3

Ver dimensionamento tubulação de esgoto

3.1.2. DIÂMETRO DOS RAMAIS DE DESCARGA

Ver dimensionamento tubulação de esgoto

3.1.3. DIMENSIONAMENTO DOS RAMAIS DE ESGOTO E VENTILAÇÃO, CONFORME NBR-8160/1999 - TABELAS 5 e 8.

Ver dimensionamento tubulação de esgoto

3.1.4. DECLIVIDADE DOS RAMAIS DE DESCARAGA

DN	%
> ou = 75	2
> ou = 100	1

3.1.5. DIMENSIONAMENTO DOS SUBCOLETORES E COLETORES PREDIAIS, CONFORME NBR-8160/1999 - TABELA 7

Ver dimensionamento de águas pluviais

3.2. CAPTAÇÃO DOS DESPEJOS



EDITAL Nº 5391
RDC PRESENCIAL CPL Nº. 035/2020
PROCESSO Nº P164895/2020

F.L. |178

Os despejos dos equipamentos sanitários serão captados obedecendo-se todas as indicações apresentadas nos detalhes de esgoto, utilizando-se todas as conexões previstas no projeto, não se permitindo esquentes nas tubulações sob quaisquer pretextos.

Os tubos e conexões do sistema de esgoto sanitário serão de PVC, ponta e bolsa para os ramais, sub-ramais e rede.

As conexões do sistema de esgoto serão encaixadas utilizando-se anéis apropriados e com ajuda de lubrificante indicado dos materiais adquiridos.

Os vasos sanitários serão auto-sifonados e os demais equipamentos sanitários, tais como lavatórios e pias, serão sifonados através da utilização de sifões apropriados e de caixas sifonadas, conforme indicação nas plantas.

No piso da lixeira deverá ser instalada canaleta com grelha que recolherão as águas provenientes de lavagem, encaminhando-as para uma caixa coletora e daí lançada na rede de esgoto.

3.3 VENTILAÇÃO

Será instalado sistema de ventilação, conforme indicado em projeto, o qual permitirá o acesso do ar atmosférico no interior do sistema de esgoto, bem como a saída dos gases de forma a impedir a ruptura dos fechos hídricos.

Todas as colunas de ventilação deverão ser prolongadas até a cobertura, conforme indicada em detalhe, provida de terminal de ventilação, de forma a garantir uma perfeita renovação do ar no sistema.

As colunas e sistemas de ventilação serão em PVC tipo esgoto com conexões do mesmo material.

4. INSTALAÇÃO DE ÁGUAS PLUVIAIS/DRENAGEM

O projeto de escoamento das águas pluviais prevê a coleta das águas de cobertura dos vestiários que serão escoadas por ralos hemisféricos, que por sua vez encaminharão os resíduos pluviais até os tubos coletores, os quais descerão até o piso do térreo de onde serão reunidas através de caixas de areia, daí até a sarjeta na via pública.

4.1. CONSIDERAÇÕES GERAIS

Local	Fortaleza - CE
Período de retorno	5 anos
Intensidade pluviométrica (média)	50mm/h
Coeficiente de rugosidade (fibra)	0,011



O cálculo dos condutores de águas pluviais foi baseado na NBR 10.844 - 1989.

Dados:

Q = Vazão em litros/min

I = Intensidade pluviométrica em mm/h

A = Área de contribuição em m²

4.1.1 VAZÃO DE PROJETO

A vazão de projeto foi calculada pela fórmula:

$$Q = \frac{I \times A}{60}$$

4.1.2 CONDUTORES VERTICAIS

Ver dimensionamento de águas pluviais

4.1.3 CONDUTORES HORIZONTAIS

Ver dimensionamento de águas pluviais

5. DETALHES CONSTRUTIVOS

Deverão ser observados os detalhes construtivos indicados abaixo de forma a permitir no final da obra um rendimento máximo com escoamento rápido e fácil dos despejos, afastando vazamentos, escapamentos de gases ou obstruções por formação de depósitos no interior das canalizações.

- Durante a construção as extremidades livres das tubulações deverão ser vedadas com papel grafitado a fim de evitar a obstrução dos mesmos.
- Todas as tubulações de esgoto deverão ser testadas com uma prova hidrostática de 3mca antes da colocação dos aparelhos e submetidas a uma prova de fumaça sobre pressão mínima de 25mca após a colocação dos aparelhos.
- Obedecer às declividades mínimas das tubulações.



EDITAL Nº 5391
RDC PRESENCIAL CPL Nº. 035/2020
PROCESSO Nº P164895/2020

F.L. |180

- Quando da necessidade de cortar o tubo de PVC esta operação deverá ser perpendicular ao eixo do mesmo, depois se removem as rebarbas, e para união com anel de borracha, a ponta do tubo deverá ser chanfrada com auxílio de uma lima.

ACOPLAMENTO DE TUBOS E CONEXÕES:

JUNTA PONTA E BOLSA COM ANEL DE BORRACHA

- Limpar a ponta e a bolsa do tubo com especial cuidado na virola aonde irá se alojar o anel de borracha;
- Acomodar o anel de borracha na virola da bolsa;
- Marcar a profundidade de bolsa na ponta do tubo;
- Aplicar a pasta lubrificante no anel e na ponta do tubo. Não usar óleos ou graxas que poderão estragar o anel de borracha;
- Introduzir a ponta chanfrada do tubo até o fundo da bolsa, depois recuar 5mm, no caso de canalizações embutidas, tendo como referência a marca, previamente feita na ponta do tubo. Esta folga se faz necessária para possibilitar a dilatação e movimentação da junta;
- Nas conexões, as pontas deverão ser introduzidas até o fundo da bolsa, devendo ser fixadas, quando em instalação externas, com braçadeiras para evitar deslizamento das mesmas.

JUNTA PONTA E BOLSA PARA SOLDAR (TUBULAÇÃO DE 40mm)

- Limpar cuidadosamente a ponta e a bolsa dos tubos com estopa branca;
- Lixar a bolsa e a ponta dos tubos, até retirar todo o brilho;
- Limpar a bolsa e a ponta dos tubos com estopa branca embebida em solução limpadora, removendo todo e qualquer vestígio de sujeira e gordura;
- Marcar na ponta do tubo a profundidade da bolsa;
- Aplicar o adesivo primeiro na bolsa e depois na ponta do tubo e, imediatamente, proceder à montagem da junta;
- Introduzir a ponta do tubo até o fundo da bolsa observando a posição da marca feita na ponta anteriormente.
- Quando enterrada a canalização deve ser assentada em terreno resistente, com recobrimento mínimo de 0,30m com areia fina isenta de pedras e pedregulhos.

Todos os diâmetros citados no projeto anexo obedecem as seguintes conversões:

Polegadas (DN)	mm(DN)
∅	∅
1/2"	20
3/4"	25



EDITAL Nº 5391
RDC PRESENCIAL CPL Nº. 035/2020
PROCESSO Nº P164895/2020

F.L. |181

1"	32
1 ¼"	40
1 ½"	50
2"	60
2 ½"	75
4"	100

6. CALCULO DO CONSUMO DE ÁGUA

A demanda estimada diária foi fixada, levando-se em consideração a seguinte taxa de ocupação:

Número de pessoas permanente = 100 pessoas

Consumo per capita: 50 litros

Cálculo do consumo diário de água potável: 100 x 50 = 5.000 litros

Consumo para 2 dias: 2 x 5.000 = 10.000 litros

Reserva estará dividida em dois reservatórios:

Reservatório existente da escola: $\frac{10.000 \times 3}{5} = 6.000$ litros (adotado = 7.000 litros)

Reservatório superior: 10.000 – 7.000 = 3.000 litros (sobre os vestiários 3.000 litros)

Volume total: 10.000 litros

7. DIMENSIONAMENTO DO ALIMENTADOR (BARRILETE)

Onde:

Q = Vazão

C_p = Consumo predial

D = Diâmetro externo nominal

V = Velocidade máxima (condição: V<2,5m/s)

J = Perda de carga (condição: J<8%)

C = Coeficiente para tubos pvc com diâmetros de 75mm a 100mm (C = 130)

$$J = \frac{10,641 \times Q^{1,85}}{C^{1,85} \times d^{4,87}}$$

Consumo predial:	5.000	litros	
Diâmetro externo nominal(d):	40	mm	0,04 m
Vazão(Q):	0,058	l/s	0,000058 m ³ /s
Perda de carga(J):	0,000387	m/m	0,04 %
Velocidade(V):	0,07	m/s	

8. CAPTAÇÃO

O prédio será abastecido pela rede local da CAGECE.

9. DIMENSIONAMENTO DOS RAMAIS

Os ramais foram dimensionados pelo método dos diâmetros equivalentes onde todos os diâmetros são expressos em função da vazão obtida com 1/2", considerando-se apenas as peças de utilização.

Observou-se nos ramais dimensionados os diâmetros mínimos indicados na tabela VII da NB-92 da ABNT.

10. DIMENSIONAMENTO DA SAÍDA CAIXA D'ÁGUA E ALIMENTADORES DOS VESTIÁRIOS

As colunas foram dimensionadas adotando-se o conceito de consumo máximo provável.

$$\varnothing = \frac{0,3 \times \sqrt{\sum \text{Pesos}}}{1}$$

SAÍDA DA CAIXA D'ÁGUA

TABELA DOS PESOS SEGUNDO A NBR-5626/1998

Aparelhos sanitários	Quantidade	Peso por aparelho
Bacia sanitária com caixa de descarga	6	0,3
Bacia sanitária com válvula de descarga	0	40,0
Ducha (água fria)	6	1,0
Bebedouro com registro de pressão	2	0,1
Chuveiro	8	0,5
Lavatório (torneira ou misturador água fria)	8	0,3
Chuveiro elétrico	0	0,1
máquina de lavar roupas ou pratos	0	1,0
Mictório cerâmico com válvula de descarga	0	2,8
Mictório de descarga descontínua tipo calha (por metro)	0	0,3
Pia(torneira ou misturador água fria)	0	0,7
Pia/ torneira elétrica	0	0,1
Tanque de lavar-torneira	0	0,7
Torneira de jardim ou lavagem em geral	0	0,4
Somatória dos pesos:		15,0
Vazão(Q):		1,162 l/s
Coeficiente C: (C= 125 para Ø até 50mm e 130 p/ Ø de 75 a 100mm)		125
Diâmetro calculado (Øc):		41,84 mm
Diâmetro adotado (Ø):		50 mm
Perda de carga unitária (Pu) (condição < que 8%):		3,36 %
Velocidade (V) (condição < que 2,5m/s):		0,93 m/s

EDITAL Nº 5391
RDC PRESENCIAL CPL Nº. 035/2020
PROCESSO Nº P164895/2020

F.L. |183

ALIMENTADOR DO VESTIÁRIO MASCULINO OU FEMININO

TABELA DOS PESOS SEGUNDO A NBR-5626/1998

Aparelhos sanitários	Quantidade	Peso por aparelho
Bacia sanitária com caixa de descarga	3	0,3
Bacia sanitária com válvula de descarga	0	40,0
Ducha (água fria)	3	1,0
Bebedouro com registro de pressão	1	0,1
Chuveiro	4	0,5
Lavatório (torneira ou misturador água fria)	3	0,3
Chuveiro elétrico	0	0,1
máquina de lavar roupas ou pratos	0	1,0
Mictório cerâmico com válvula de descarga	0	2,8
Mictório de descarga descontínua tipo calha (por metro)	0	0,3
Pia/torneira ou misturador (água fria)	0	0,7
Pia/ torneira elétrica	0	0,1
Tanque de lavar-torneira	0	0,7
Torneira de jardim ou lavagem em geral	0	0,4
Somatória dos pesos:		7,5
Vazão(Q):		0,822 l/s
Coeficiente C: (C= 125 para Ø até 50mm e 130 p/ Ø de 75 a 100mm)		125
Diâmetro calculado (Øc):		36,68 mm
Diâmetro adotado (Ø):		40 mm
Perda de carga unitária (Pu) (condição < que 8%):		5,24 %
Velocidade (V) (condição < que 2,5m/s):		1,02 m/s

11. DIMENSÕES DAS CAIXAS DE GORDURA/SABÃO/INSPEÇÃO

11.1. INSPEÇÃO

N = Número de contribuição para a caixa de inspeção considerada:

$$V = 20L + (N \times 2L) = 20 + (28 \times 2) = 20L + 56L = 76L$$

$$\text{Volume} = 0,40 \times 0,40 \times 0,65 = 104L$$

Adotado CI de 0,60 X 0,60 X 0,30 (menor contribuição = CI-01 e CI-06)

Adotado CI de 0,60 X 0,60 X 0,60 (maior contribuição = CI-07)

11.2. SISTEMA DE ESGOTO SANITÁRIO



EDITAL Nº 5391
RDC PRESENCIAL CPL Nº. 035/2020
PROCESSO Nº P164895/2020

F.L. |184

As tubulações de esgoto foram dimensionadas de acordo com a NB-19 da ABNT considerando-se unidades de descargas de todos os aparelhos.

11.3. DESTINO FINAL DE ESGOTO

O sistema de esgoto será interligado ao sistema fossa, filtro e sumidouro.

12. DIMENSIONAMENTO DAS TUBULAÇÕES DE ESGOTO

12.1. DIÂMETRO DO COLETOR PRINCIPAL

Unidade Hunter de contribuição, segundo a norma NBR-8160/1999-Tabela 3.

PEÇAS	QUAN	UHC	TOTAL
LV – Lavatório geral	06	2	12
BS – Bacia sanitária	06	6	36
Ducha de mão	06	2	12
P – Pia de cozinha	00	3	00
Ralo seco ou sifonado	10	1	10
Caixa sifonada	08	4	32
SOMA TOTAL			102

Diâmetro do coletor predial: D = 100 mm

12.2. DIÂMETRO DOS RAMAIS DE DESCARGA

As tubulações de esgoto primário serão em PVC de 100mm.

As tubulações de esgoto secundário serão em PVC de 50 ou 75mm.

As caixas sifonadas serão de PVC 150x150 com saída de 50mm.

As caixas de inspeção serão de alvenaria 60x60x30cm ou 60x60x60cm com tampa de concreto.

Os tubos de ventilação dos ramais e esgoto serão de 50mm, conforme NBR-8160/1999, tabelas 5 e 8



12.3. DECLIVIDADE DOS RAMAIS DE DESCARGA

DN	%
> ou = 75	2
> ou = 100	1

13. DIMENSIONAMENTO DAS TUBULAÇÕES DE ÁGUAS PLUVIAIS

O cálculo dos condutores de águas pluviais foi baseado na NBR 10.844.

Dados:

Q = Vazão em litros/min

I = Intensidade pluviométrica em mm/h

A = Área de contribuição, em m²

L = Comprimento do condutor vertical em m

13.1 Vazão de projeto:

A vazão de projeto foi calculada pela fórmula:

$$Q = \frac{I \times A}{60} = (50 \times 750) / 60 = 625 \text{ litros/min}$$

13.2 CONDUTORES VERTICAIS

Considerando tabela abaixo e baseado em precipitação de 150 mm/h:

DIÂMETRO DO CONDUTOR	ÁREA MÁXIMA (M2)
2" (50mm)	46

EDITAL Nº 5391
RDC PRESENCIAL CPL Nº. 035/2020
PROCESSO Nº P164895/2020

F.L. |186

2 1/2" (63mm)	89
3" (75mm)	130
4" (100mm)	288
5" (127mm)	501
6" (150mm)	780
8" (203mm)	1616

Tubo de queda águas pluviais adotado: de PVC D = 100 mm (2 descidas para os vestiários)

13.3 CONDUTORES HORIZONTAIS

As vazões foram calculadas utilizando-se a fórmula de Manning Strickler com a altura de lâmina de água igual a 2/3 do diâmetro:

Capacidade de condutores horizontais de seção circular (litros/min)				
Diâmetro Interno (D) mm	n = 0,011 - PVC			
	0,5%	1%	2%	4%
150	1300	1820	2570	3650

Tubo horizontal de águas pluviais adotado: de PVC D = 100 mm (2 ramais para os vestiários)

Tubo horizontal de águas pluviais adotado: de PVC D = 150 mm (1 ramal para cada canaleta)

14. DIMENSIONAMENTO DA FOSSA SÉPTICA

USO	CONTRIBUIÇÃO (l/p x d)	PESSOA	CONTRIBUIÇÃO (l/ dia)
Escola (externato)	50,00	100	5.000,00

14.1. CÁLCULO DA FOSSA SÉPTICA (NBR 7229:1993)

Determinação do volume

$$V = 1000 + N (C \times T + K \times L_f)$$



EDITAL Nº 5391
RDC PRESENCIAL CPL Nº. 035/2020
PROCESSO Nº P164895/2020

F.L. |187

N = número de contribuintes	→	100,00	Un
C = Contribuição de despejos, em litros / pessoa x dia.	→	50,00	l / p x d
T = Tempo de detenção, em dias.	→	1,00	dias
K = taxa de acumulação de lodo digerido em dias.	→	57,00	dias
Lf = contribuição de lodo fresco em litros / pessoa x dia.	→	0,20	l / p x d

N = número de contribuintes	→	50,00	Un
C = Contribuição de despejos, em litros / pessoa x dia.	→	50,00	l / p x d
T = Tempo de detenção, em dias.	→	1,00	dias

V = 7.140 litros

14.2 Condicionantes

Diâmetro interno mínimo (D) = 2,00 m
Profundidade útil mínima (h) = 1,50 m
Diâmetro interno (D) não deverá ser superior a duas vezes a profundidade útil (h).

14.3 Determinação da fossa

Número de câmaras	→	3,00	Un	Raio =	1,00 m
V = Volume útil – adotado	→	7,85	m ³		
H = Altura útil	→	2,50	m		

15. DIMENSIONAMENTO DO FILTRO ANAERÓBICO - TRATAMENTO COMPLEMENTAR

Tratamento complementar

Disposição final

x	Filtro anaeróbico
	Filtro aeróbico
	Vala de infiltração
	Desinfecção

x	Sumidouro
	Vala de infiltração
	Corpo de água
	Sistema público

15.1 FILTRO ANAERÓBICO



EDITAL Nº 5391
RDC PRESENCIAL CPL Nº. 035/2020
PROCESSO Nº P164895/2020

F.L. |188

USO	CONTRIBUIÇÃO (l/p x d)	PESSOA	CONTRIBUIÇÃO (l/ dia)
Edifícios públicos ou comerciais	50,00	100	5.000,00

$$V = 1,6 \times N \times C \times T$$

15.2 Determinação do volume

N = número de contribuintes	→	100,00	Un
C = Contribuição de despejos, em litros / pessoa x dia.	→	50,00	l / p x d
T = Tempo de detenção, em dias.	→	1,00	dias

$$V = 8.000,00 \text{ litros}$$

15.3 Condicionantes

Diâmetro interno mínimo (D) = 2,00 m
Profundidade útil mínima (h) = 1,50 m
Diâmetro interno (D) não deverá ser superior a duas vezes a profundidade útil (h).

15.4 Determinação do filtro anaeróbio

Número de câmaras	→	1,00	Un	Raio =	1,00 m
V = Volume útil - adotado	→	8,00	m ³		
H = Altura útil	→	2,55	m		

15.5 Eficiência do sistema

$$E = 100 \times (1 - 0,87 \times T^{1/2})$$

T = Tempo de detenção, em dias	→	0,75	dias
--------------------------------	---	------	------

$$E = 24,66\%$$

16. DIMENSIONAMENTO DO SUMIDOURO

USO	CONTRIBUIÇÃO (l/p x d)	PESSOA	CONTRIBUIÇÃO (l/ dia)
Escola (externato)	50,00	10	5.000,00

$$A = (N \times C) / Tab$$

16.1 Determinação da área de absorção

N = número de contribuintes	→	100,00	Un
C = Contribuição de despejos, em litros / pessoa x dia.	→	50,00	l / p x

EDITAL Nº 5391
RDC PRESENCIAL CPL Nº. 035/2020
PROCESSO Nº P164895/2020

F.L. | 189

Tab = Taxa de absorção do solo. d
→ 70,00 l / d

V = 71,43 m²

16.2 Condicionantes

Comprimento máximo de 15,00 m
Largura mínima = 0,60 m
Largura máxima = 1,50 m

16.3 Determinação da fossa

Número de câmaras	→	3,00	Un	Largura = 1,50 m
Área de absorção necessária	→	71,43	m ²	Comprimento = 15,00 m
Área de absorção efetiva	→	72,00	M ²	Altura = 1,50 m

17. NORMAS

Deverão ser obedecidas as seguintes Normas para execução dos seguintes serviços:

NBR 8160/99 - Instalações prediais de esgoto sanitário

NBR 10844 – Instalações prediais de águas pluviais

NBR 5626 - Instalações prediais de água fria

NBR 5648 – Sistemas prediais de água fria – Tubos e conexões de PVC

NBR 5688 - Sistemas prediais de água pluvial, esgoto sanitário e ventilação

NBR 5680 – ABNT – Tubos de PVC rígido – dimensões – Padronização.

NBR 9649 – ABNT – Projetos de redes coletoras de esgoto sanitário.

NBR 9814 – ABNT – Execução de rede coletora de esgoto sanitário – Procedimento.

NORMAS DA CONCESSIONÁRIA

18. CONSIDERAÇÕES FINAIS

Todas as instalações hidro-sanitárias deverão ser executadas e testadas de acordo com as Normas da ABNT.

Passando pelos testes recomendados pelas Normas e pelos padrões do bom senso no que diz respeito à montagem do sistema utilizando-se profissionais devidamente habilitados para a construção das instalações.

A montagem do sistema de esgoto e água deverá ser obtida com a utilização de ferramentas adequadas a não prejudicar as tubulações e conexões.



EDITAL Nº 5391
RDC PRESENCIAL CPL Nº. 035/2020
PROCESSO Nº P164895/2020

F.L. |190

**MEMORIAL DESCRITIVO E JUSTIFICATIVO DE CÁLCULO DO PROJETO DE SEGURANÇA
CONTRA INCÊNDIO E PÂNICO**

**ESTADO DO CEARÁ
SECRETARIA DE SEGURANÇA PÚBLICA E DEFESA SOCIAL
CORPO DE BOMBEIROS MILITAR
COORDENADORIA DE ATIVIDADES TÉCNICAS**

DA EDIFICAÇÃO E ÁREAS DE RISCO:

Número da ART do projeto: CE20200627633
Classificação da edificação: E-1
Proprietário/Responsável: PREFEITURA MUNICIPAL DE FORTALEZA-SEINF
Projetista: Marcus Antonius G. Castro – RNP 0601860098
Classificação da atividade: Escola em Geral
Risco: Médio - Carga de Incêndio 300 MJ/m²
Endereço: Av. Monsenhor Hélio Campos, 144, Cristo Redentor, Fortaleza – Ce.
Área total construída*: 980,40 m²
Área total do terreno: 1.923 m²
Número de Pavimentos: 01 pavimento
Altura considerada: 7,00 m
Altura total da edificação: 7,00m
Descrição dos pavimentos: Trata-se de uma quadra poliesportiva e vestiários

DO ENQUADRAMENTO:

- Sistema de Proteção contra Descargas Atmosféricas - SPDA - NT 01/2008
- Extintores de Incêndio – NT 04/2008
- Iluminação de Emergência – NT 09/2008
- Saídas de Emergência – NT 05/2008
- Sinalização de Emergência - NBR 13.434
- Brigada de Incêndio – NT 01/2008
- SPDA – NBR 5419


DA SINALIZAÇÃO DE EMERGÊNCIA:





EDITAL Nº 5391
RDC PRESENCIAL CPL Nº. 035/2020
PROCESSO Nº P164895/2020

F.L. |191

Os símbolos utilizados na sinalização de proibição, orientação, combate a incêndio e alarme estão indicados na tabela a seguir:



Código	Símbolo	Significado	Forma e cor	Aplicação
P1		Proibido fumar	Símbolo: circular Fundo: branco Pictograma: cigarro em preto Faixa circular e barra diametral: vermelha	Todo local onde fumar pode aumentar o risco de incêndio

SINALIZAÇÃO DE ORIENTAÇÃO E SALVAMENTO

Código	Símbolo	Significado	Forma e cor	Aplicação
S4		Saída de emergência	Símbolo: retangular Fundo: verde Pictograma: pessoa correndo para a direita em verde e fundo fotoluminescente com seta indicativa (fusão das 2 sinalizações)	Indicação da direção (esquerda ou direita) de uma rota de saída.
S5		Saída de emergência	Símbolo: retangular Fundo: verde Pictograma: pessoa correndo para esquerda ou direita em verde e fundo fotoluminescente e seta indicativa para baixo (união de duas sinalizações)	Indicação de uma saída de emergência através de uma porta corta-fogo em escadas; deve ser afixada acima da porta corta-fogo de acesso.


EDITAL Nº 5391
RDC PRESENCIAL CPL Nº. 035/2020
PROCESSO Nº P164895/2020

F.L. |192

S6		Saída de emergência	<p>Símbolo: retangular Fundo: verde Pictograma: pessoa correndo para esquerda ou direita em verde e fundo fotoluminescente e seta indicativa para cima (união de duas</p>	<p>Afixada acima de uma porta, indicando a direção para obter acesso a uma saída de emergência, quando esta não for aparente ou diretamente visível.</p>
S8		Escada de segurança	<p>Símbolo: retangular Fundo: verde Pictograma: pessoa correndo para esquerda ou direita em verde e fundo fotoluminescente e escada com seta indicativa</p>	<p>Indicação do sentido de fuga no interior das escadas</p>

Obs.: Foi prevista sinalização de rota de fuga em todos os ambientes.

SINALIZAÇÃO DE EQUIPAMENTOS DE COMBATE A INCÊNDIO E ALARME

Símbolo	Significado	Forma e Cor	Aplicação
	Extintor de incêndio	<p>Símbolo: quadrado Fundo: vermelha Pictograma: fotoluminescente</p>	Indicação de localização dos extintores de incêndio

EDITAL Nº 5391
RDC PRESENCIAL CPL Nº. 035/2020
PROCESSO Nº P164895/2020

F.L. |193

	<p>Seta à esquerda, indicativa de localização dos equipamentos de combate a incêndio ou alarme</p>	<p>Símbolo: quadrada (1,00m x 1,00m) Fundo: vermelha (0,70m x 0,70m) Pictograma: borda amarela</p>	<p>Indicação da localização dos equipamentos de combate a incêndio ou alarme. Deve sempre ser acompanhado do símbolo do(s) equipamento(s) que estiver(em) oculto(s)</p>
	<p>Seta à direita, indicativa de localização dos equipamentos de combate a incêndio ou alarme</p>	<p>(largura = 0,15m) Símbolo: quadrado Fundo: vermelha Pictograma: seta indicativa fotoluminescente</p>	
	<p>Seta diagonal à esquerda, indicativa de localização dos equipamentos de combate a incêndio ou alarme</p>		
	<p>Seta diagonal à direita, indicativa de localização dos equipamentos de combate a incêndio ou alarme</p>		
	<p>Sinalização de solo para equipamentos de combate a incêndio (hidrantes)</p>	<p>Símbolo: quadrado (1,00m x 1,00m) Fundo: vermelha (0,70m x 0,70m) Borda: amarela</p>	

EDITAL Nº 5391
RDC PRESENCIAL CPL Nº. 035/2020
PROCESSO Nº P164895/2020

F.L. |194


	e extintores	(largura = 0,15m)	
--	--------------	-------------------	--

Símbolo	Significado	Forma e Cor	Aplicação
	Alarme sonoro		Indicação do local de acionamento do alarme de incêndio
 ALARME DE INCÊNDIO	Comando manual de alarme ou bomba de incêndio	Símbolo: quadrado Fundo: vermelha Pictograma: fotoluminescente	Ponto de acionamento de alarme de incêndio ou bomba de incêndio Deve vir sempre acompanhado de uma mensagem escrita, designando o equipamento acionado por aquele ponto
 BOMBA DE INCÊNDIO			
	Hidrante de incêndio	Símbolo: quadrado Fundo: vermelha Pictograma: fotoluminescente	Indicação da localização do hidrante quando instalado fora do abrigo de mangueiras
	Abrigo de mangueira e hidrante	Símbolo: quadrado Fundo: vermelha Pictograma: fotoluminescente	Indicação do abrigo da mangueira de incêndio com ou sem hidrante no seu interior


Código	Símbolo	Significado	Forma e cor Aplicação	Aplicação
--------	---------	-------------	-----------------------	-----------

EDITAL Nº 5391
RDC PRESENCIAL CPL Nº. 035/2020
PROCESSO Nº P164895/2020

F.L. |195

O1		Obstáculo	Símbolo: retangular Fundo: amarelo Listras pretas inclinadas a 45º	Nas paredes, pilares, vigas, cancelas, muretas e outros elementos que podem constituir um obstáculo à circulação de pessoas e veículos. Utilizada quando o ambiente interno ou externo possui sistema de iluminação de emergência
----	---	-----------	--	--

ALTURA DE INSTALAÇÃO DOS EQUIPAMENTOS:

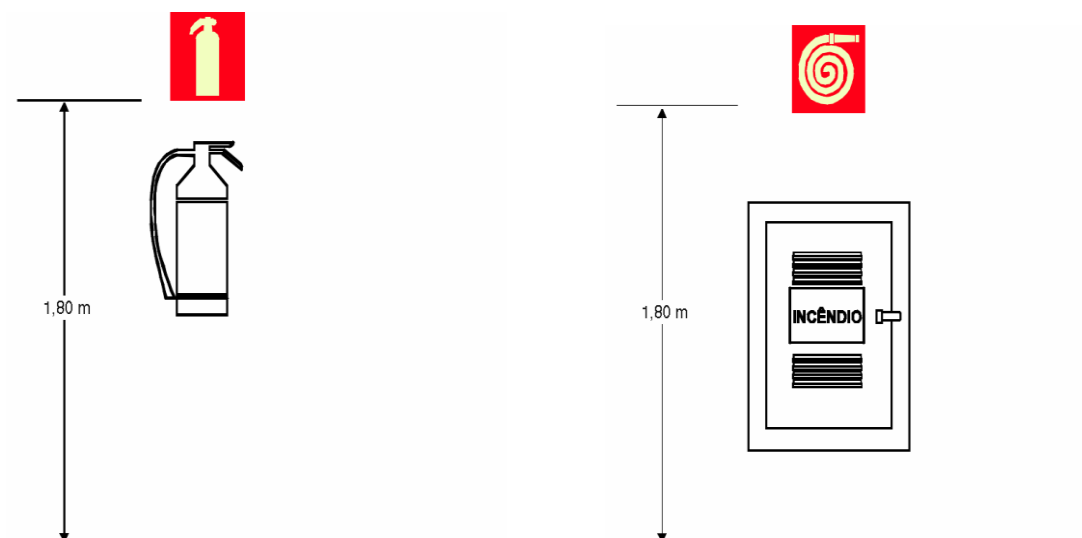

DISPOSIÇÃO CORRETA DAS LUMINÁRIAS DE EMERGÊNCIA:

A sinalização de equipamentos de combate a incêndio deve obedecer:

- a) Forma: quadrada ou retangular
- b) Cor de fundo (cor de segurança): vermelha
- c) Cor do símbolo (cor de contraste): fotoluminescente
- d) Margem (opcional): fotoluminescente



EDITAL Nº 5391
RDC PRESENCIAL CPL Nº. 035/2020
PROCESSO Nº P164895/2020

F.L. |196

e) Proporcionalidades paramétricas

DA ILUMINAÇÃO DE EMERGÊNCIA:

Tipo de Lâmpada: Bloco autônomo, com lâmpadas fluorescentes

Potência (Watt): 20 Watts

Tensão de Alimentação: 30 V

Frequência: 50/60hz

Tempo de recarga (após descarga Máxima): 24hs.

Autonomia: 4hs.

Previsão em norma: 3 lux para locais aberto e 5 lux para escada e locais com obstáculo.



BRIGADA DE INCÊNDIO:

Brigadas de Incêndio são grupos de pessoas previamente treinadas, organizadas e capacitadas dentro de uma organização, empresa ou estabelecimento para realizar atendimento em situações de emergência. Em geral estão treinadas para atuar na prevenção e combate de incêndios, prestação de primeiros socorros e evacuação de ambientes.

PLANO DE INTERVENÇÃO DE INCÊNDIO:

O Plano de Intervenção de Incêndio consiste num planejamento prévio para a provável ocorrência de uma emergência e visa facilitar o reconhecimento da edificação por parte da população e das equipes de emergência, proporcionando sua utilização em simulados e treinamentos.

Por meio do plano de intervenção de incêndio, busca-se garantir:

1. A segurança da população fixa e flutuante do edifício
2. A segurança da população das edificações vizinhas
3. A segurança dos profissionais responsáveis pelo socorro, no caso de ocorrer um incêndio/sinistro
4. O controle da propagação de incêndios
5. A proteção do meio ambiente
6. Facilidade de encontrar os meios e rotas para retirada da população

DOS APARELHOS EXTINTORES:

Risco da edificação: A, B e C – Risco Baixo – R=20m

Altura de instalação do extintor (metros): 1,60M

EDITAL Nº 5391
RDC PRESENCIAL CPL Nº. 035/2020
PROCESSO Nº P164895/2020

F.L. |197

DISTRIBUIÇÃO DOS APARELHOS EXTINTORES

LOCALIZAÇÃO	PQ – A-B:C (2-A:20-BC)	CO2-5-B:C	AP- 10L- 2:A
Quadra Poliesportiva	2		
TOTAL	2		

Obs.: Os extintores quando acondicionados em suportes tipo “tripé” devem obedecer à sinalização padrão estabelecida em norma.

Os extintores em sua disposição devem obedecer ao tipo e ao risco a proteger devendo de acordo com as reformas realizadas na edificação prover a mudança do tipo de extintor conforme o risco.

Este risco está condicionado a alguns fatores:

- ✓ Da natureza do fogo a extinguir;
- ✓ Da substância utilizada para a extinção do fogo;
- ✓ Da quantidade desta substância e sua unidade extintora;
- ✓ Da classe ocupacional do risco;

O emprego dos extintores obedecerá aos seguintes princípios:

- ✓ A possibilidade de o fogo bloquear seu acesso deverá ser a mínima possível;
- ✓ Boa visibilidade e fácil localização;
- ✓ Sua colocação não será permitida em escadas e antecâmara;

DA SAÍDA DE EMERGÊNCIA:

Quanto à ocupação: E-1
Quanto à altura: 7,00m - Edificação medianamente baixa
Quanto às características construtivas: Z
Área do maior pavimento (*pavimento*): 980,40 m² (Térreo)

Altura do corrimão: N/A
Quantidade de saídas: 2 (duas)
TRF dos elementos estruturais: Z

DIMENSIONAMENTO DAS SAÍDAS DE EMERGÊNCIA:

A largura das saídas: acessos, escadas, descargas, é dada pela seguinte fórmula:

$N=P/C$

Onde:

N = número de unidades de passagem, arredondado para número inteiro.



EDITAL Nº 5391
RDC PRESENCIAL CPL Nº. 035/2020
PROCESSO Nº P164895/2020

F.L. |198

P = população, conforme coeficiente da Tabela 4 do anexo e critérios das seções 4.3 e 4.4.1.1.

NT 05/2008

C = capacidade da unidade de passagem conforme Tabela 4 do anexo.

População – 1 pessoa por 7m² de área

Capacidade por unidade de passagem – Portas = 75

Cada unidade de passagem vale: 0.55m

Cálculo das Saídas principais:

Logo: $N=980,40\text{m}^2/7\text{m}^2 = 140 \text{ pessoas}/75 = 2 \text{ (arredondado)} \times 0,55 \text{ (u. p.)} = 1,02\text{m}$

Foram adotadas quatro saídas com larguras de 2,26 m cada

DO SISTEMA DE PROTEÇÃO CONTRA DESCARGAS ATMOSFÉRICAS:

NÍVEL DE PROTEÇÃO: II

CLASSIFICAÇÃO DA ESTRUTURA: Educacional e cultura física

TIPO DE ESTRUTURA: Estrutura Comum

ESPAÇAMENTO MÉDIO: 10 m

DIMENSIONAMENTO DO SPDA:

TIPO DE CAPTAÇÃO: Gaiola de Faraday (estruturado)

LARGURA DA MÁLHA (GAIOLA): 10 m

PERÍMETRO DA COBERTA: 130 m

NÚMERO DE DESCIDAS: 14 – Através dos pilares metálicos

TIPO DE ATERRAMENTO: Malha de aterramento (Condutor em anel)

MATERIAL UTILIZADO: COBRE NU 50mm²

RESISTÊNCIA DO ATERRAMENTO: 10Ω

Foram adotadas 14 descidas através dos pilares metálicos, que se interligam a um condutor em anel com seção nominal de 50mm². Os eletrodos de aterramento são do tipo cooperweld 5/8" x 2,40 m. A cobertura metálica (esp. Mínima 0,65mm) foi utilizada como captação natural.




EDITAL Nº 5391
RDC PRESENCIAL CPL Nº. 035/2020
PROCESSO Nº P164895/2020

F.L. |199

ANEXO XIX - PEÇAS GRÁFICAS



	
<p>QUADRO DE ÁREAS</p>	
ÁREA DE INTERVENÇÃO	1.850,40 m²
ÁREA DA QUADRA COBERTA	886,00 m²
ÁREA URBANIZADA	886,00 m²
TAXA DE PERMEABILIDADE	15,42%
TAXA DE COBERTURA	88,27%
ÍNDICE DE APROVEITAMENTO	1,24
ÁREA EM BLOCO DE COCER - INTERPRETADO SEMELHANTE AO BARRIL	162,30 m²
ÁREA EM BLOCO DE COCER - INTERPRETADO COMO BARRIL	201,14 m²
ÁREA URBANIZÁVEL PERMISSÍVEL	127,48 m²
PERÍMETRO CORRELACIONAL LATERAL (M ² x L ²)	35,36 m
	
<p>Projeto de: Fortaleza - Prefeitura Municipal de Fortaleza</p> <p>Objeto: RECONSTRUÇÃO DE QUADRA E URBANIZAÇÃO DA ESCOLA MUNICIPAL VÍDEO TÁDAN</p> <p>Plano de: IMPLANTAÇÃO</p> <p>Autores: ARQUITETOS ASSOCIADOS ENGENHEIROS CIVIS PEREIRA</p> <p>Projeto: 01/13</p>	


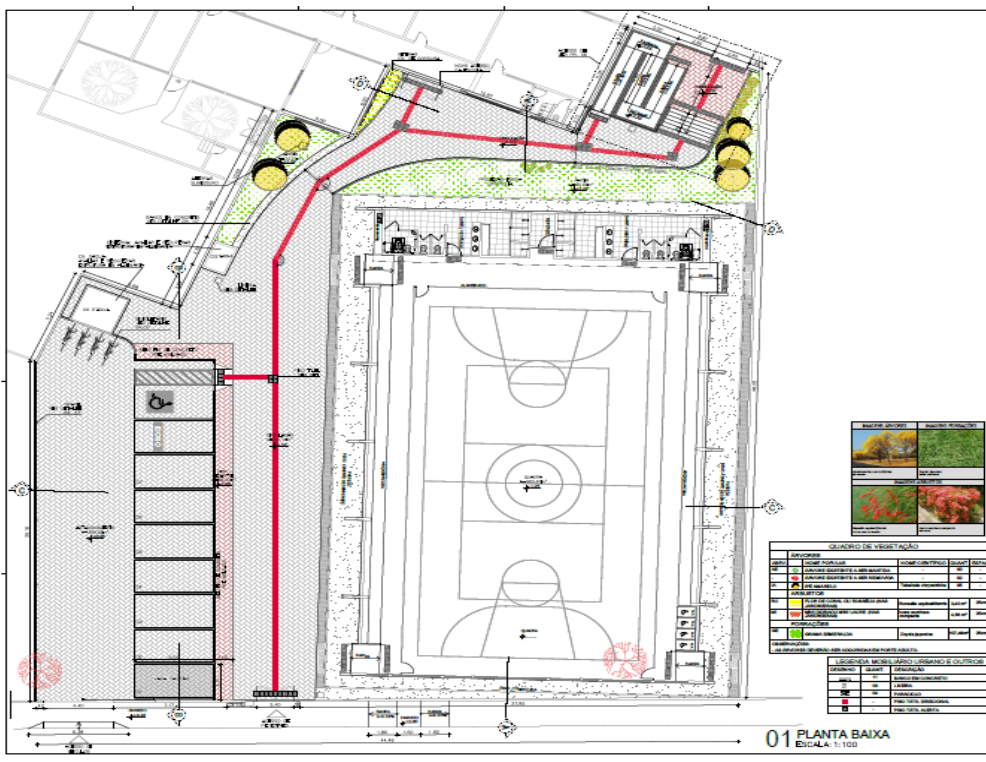


	
<p>QUADRO DE ÁREAS</p>	
ÁREA DE INTERVENÇÃO	1.850,40 m²
ÁREA DA QUADRA COBERTA	886,00 m²
ÁREA URBANIZADA	886,00 m²
TAXA DE PERMEABILIDADE	15,42%
TAXA DE COBERTURA	88,27%
ÍNDICE DE APROVEITAMENTO	1,24
ÁREA EM BLOCO DE COCER - INTERPRETADO SEMELHANTE AO BARRIL	162,30 m²
ÁREA EM BLOCO DE COCER - INTERPRETADO COMO BARRIL	201,14 m²
ÁREA URBANIZÁVEL PERMISSÍVEL	127,48 m²
PERÍMETRO CORRELACIONAL LATERAL (M ² x L ²)	35,36 m
	
<p>Projeto de: Fortaleza - Prefeitura Municipal de Fortaleza</p> <p>Objeto: RECONSTRUÇÃO DE QUADRA E URBANIZAÇÃO DA ESCOLA MUNICIPAL VÍDEO TÁDAN</p> <p>Plano de: IMPLANTAÇÃO</p> <p>Autores: ARQUITETOS ASSOCIADOS ENGENHEIROS CIVIS PEREIRA</p> <p>Projeto: 02/13</p>	



EDITAL Nº 5391
RDC PRESENCIAL CPL Nº. 035/2020
PROCESSO Nº P164895/2020

F.L. | 200

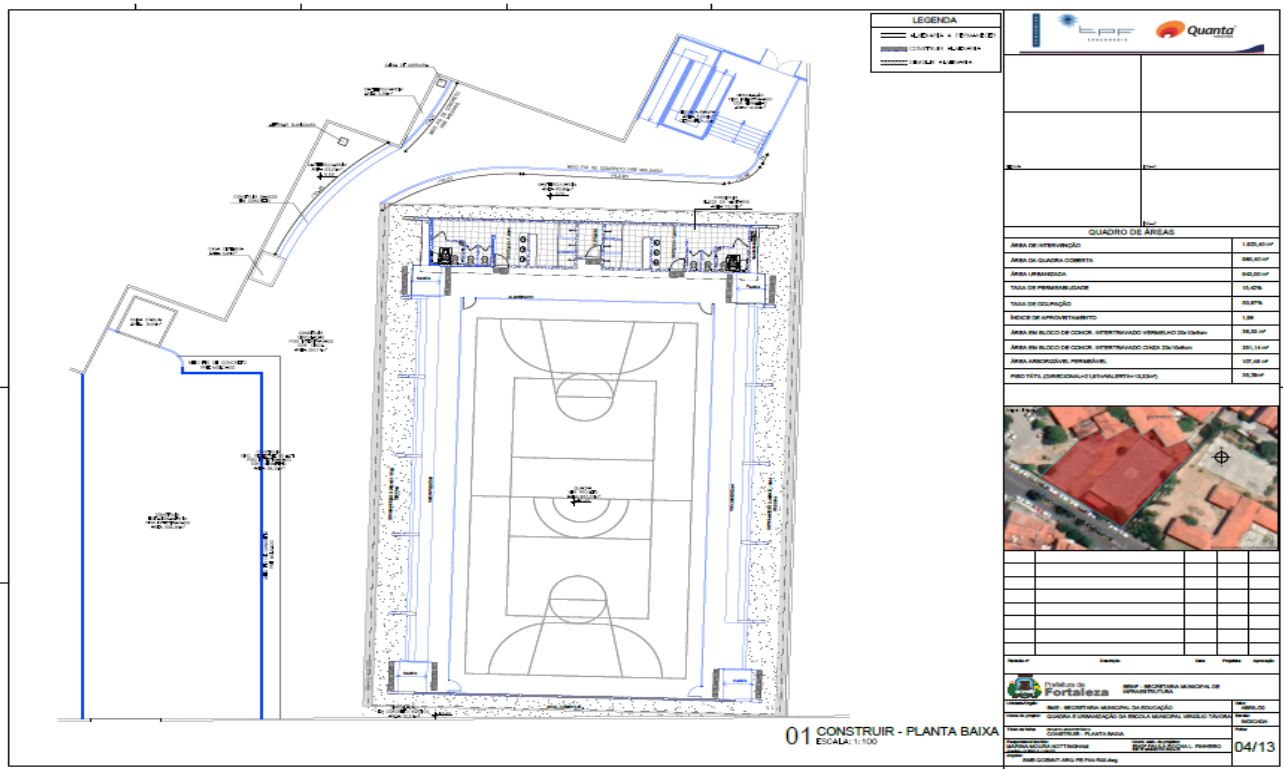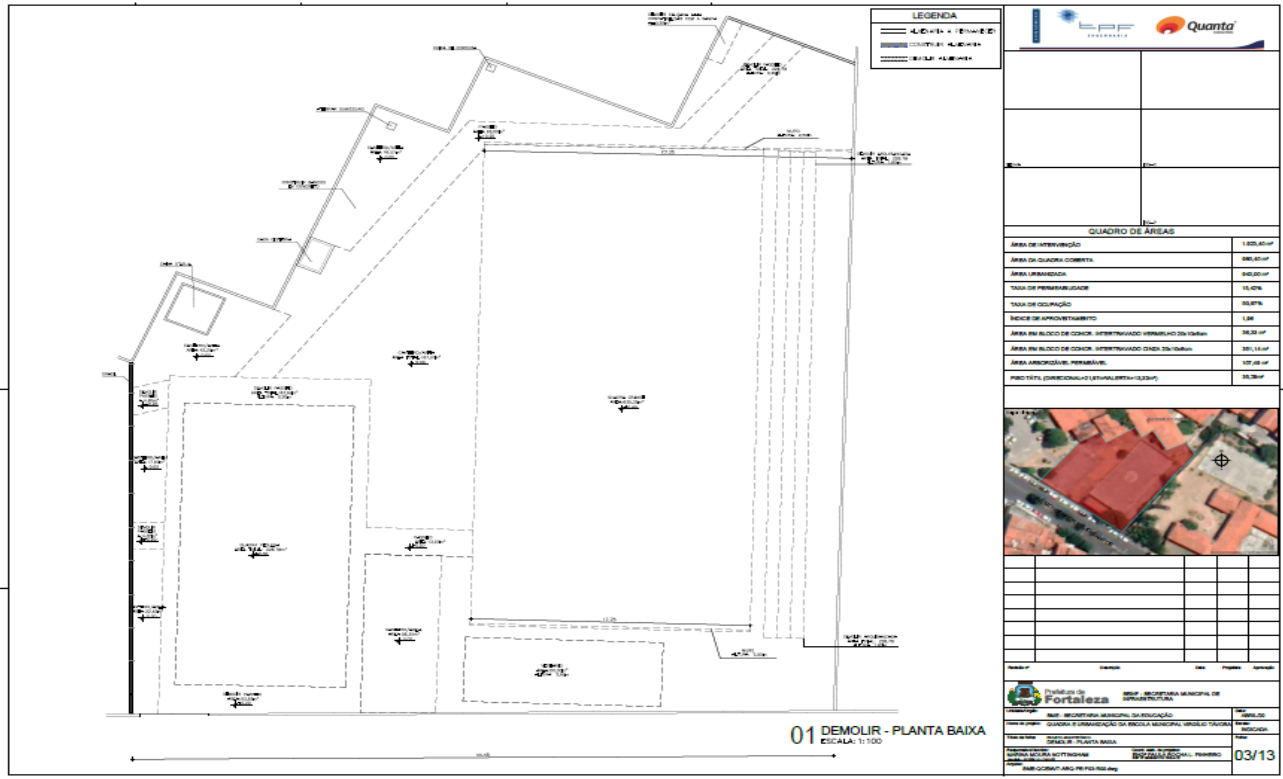

EDITAL Nº 5391
RDC PRESENCIAL CPL Nº. 035/2020
PROCESSO Nº P164895/2020

F.L. | 201

01 CORTE A1
ESCALA: 1:100

02 CORTE B
ESCALA: 1:100

03 CORTE C
ESCALA: 1:100

04 CORTE D
ESCALA: 1:100

<p>05/13</p>	

01 ACESSO CEI - PLANTA BAIXA
ESCALA: 1:50

02 CORTE A
ESCALA: 1:50

03 CORTE B
ESCALA: 1:50

04 VISTA 01
ESCALA: 1:125

05 FACHADA - PLANTA BAIXA
ESCALA: 1:50

06 FACHADA - VISTA 01
ESCALA: 1:50

07 FACHADA - VISTA 01 GRAFITE
ESCALA: 1:50

QUADRO DE VERIFICAÇÃO		LEGENDA	
1	...	1	...
2	...	2	...
3	...	3	...
4	...	4	...
5	...	5	...
6	...	6	...
7	...	7	...
8	...	8	...
9	...	9	...
10	...	10	...

<p>06/13</p>	

EDITAL Nº 5391
RDC PRESENCIAL CPL Nº. 035/2020
PROCESSO Nº P164895/2020

F.L. | 202



<p>01 DETALHE GRADIL ESTACIONAMENTO ESCALA: 1:25</p>		<p>07 DET. PARACICLO ESCALA: 1:25</p>		<table border="1"> <tr><td> </td><td> </td></tr> <tr><td> </td><td> </td></tr> <tr><td> </td><td> </td></tr> <tr><td> </td><td> </td></tr> <tr><td> </td><td> </td></tr> <tr><td> </td><td> </td></tr> <tr><td> </td><td> </td></tr> <tr><td> </td><td> </td></tr> <tr><td> </td><td> </td></tr> <tr><td> </td><td> </td></tr> <tr><td> </td><td> </td></tr> </table> <p>Fortaleza MUNICÍPIO MUNICIPAL DE FORTALEZA SECRETARIA MUNICIPAL DE EDUCAÇÃO COORDENADORIA DE LICITAÇÃO MUNICIPAL (CLFOR) - PROJETO TÉCNICO</p> <p>07/13</p>																						
<p>02 RAMPA CALÇADA PEDESTRE ESCALA: 1:50</p>		<p>08 DET. LIXEIRA ESCALA: 1:25</p>																								
<p>03 DET. MEIO FIO ESTACIONAMENTO ESCALA: 1:10</p>		<p>09 DET. BANCO ESCALA: 1:25</p>																								
<p>04 DET. JARDINEIRA ESCALA: 1:25</p>		<p>10 DET. GUARDA CORPO ESCALA: 1:25</p>																								
<p>05 PISO TÁTIL ALERTA ESCALA: 1:15</p>		<p>11 DET. CORRIMÃO ESCALA: SEM ESCALA</p>																								
<p>06 DET. ASSENTAMENTO INTERTRAVADO ESCALA: 1:10</p>																										

<p>01 QUADRA - PLANTA BAIXA ESCALA: 1:125</p>		<table border="1"> <tr><td> </td><td> </td></tr> <tr><td> </td><td> </td></tr> <tr><td> </td><td> </td></tr> <tr><td> </td><td> </td></tr> <tr><td> </td><td> </td></tr> <tr><td> </td><td> </td></tr> <tr><td> </td><td> </td></tr> <tr><td> </td><td> </td></tr> <tr><td> </td><td> </td></tr> <tr><td> </td><td> </td></tr> <tr><td> </td><td> </td></tr> </table> <p>Fortaleza MUNICÍPIO MUNICIPAL DE FORTALEZA SECRETARIA MUNICIPAL DE EDUCAÇÃO COORDENADORIA DE LICITAÇÃO MUNICIPAL (CLFOR) - PROJETO TÉCNICO</p> <p>08/13</p>																						
<p>02 QUADRA - LAYOUT ESCALA: 1:125</p>																								




EDITAL Nº 5391
RDC PRESENCIAL CPL Nº. 035/2020
PROCESSO Nº P164895/2020

F.L. | 209

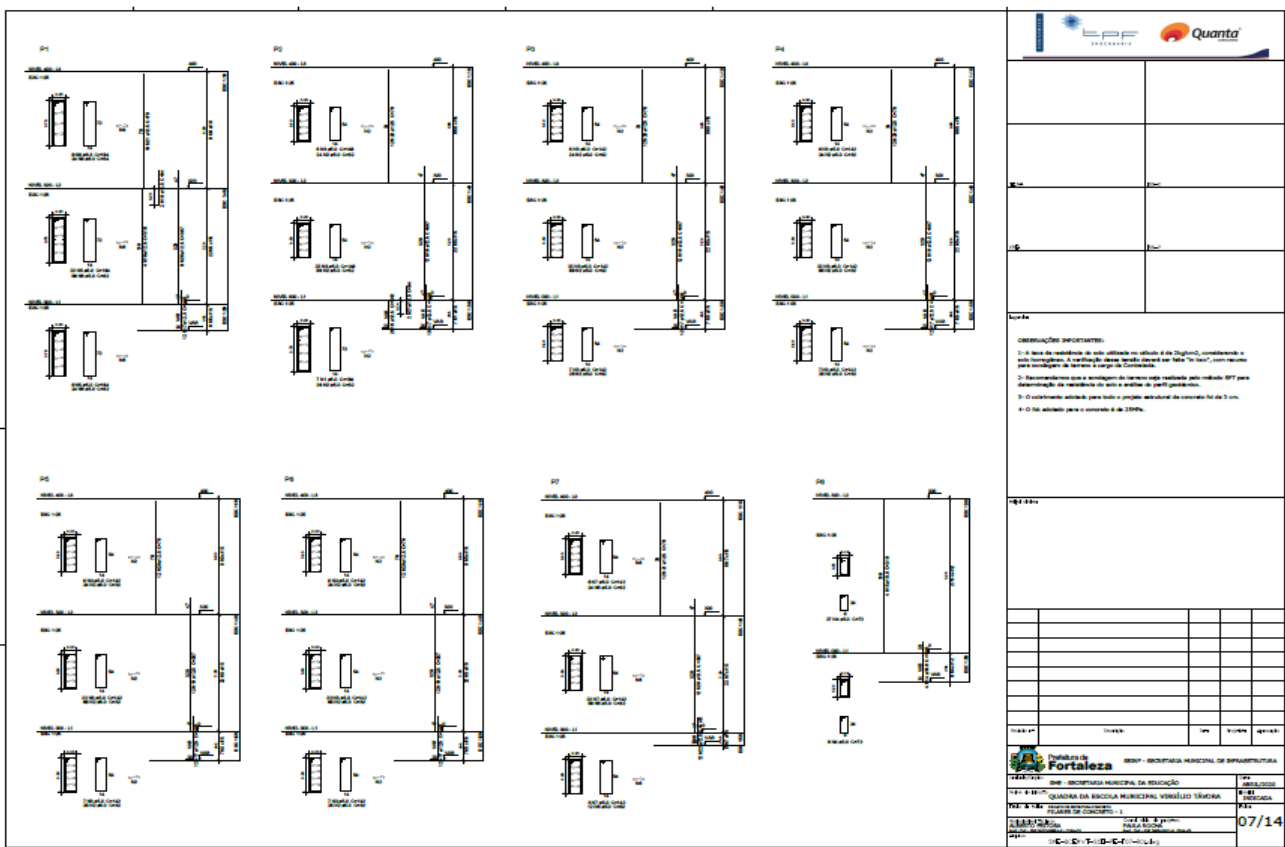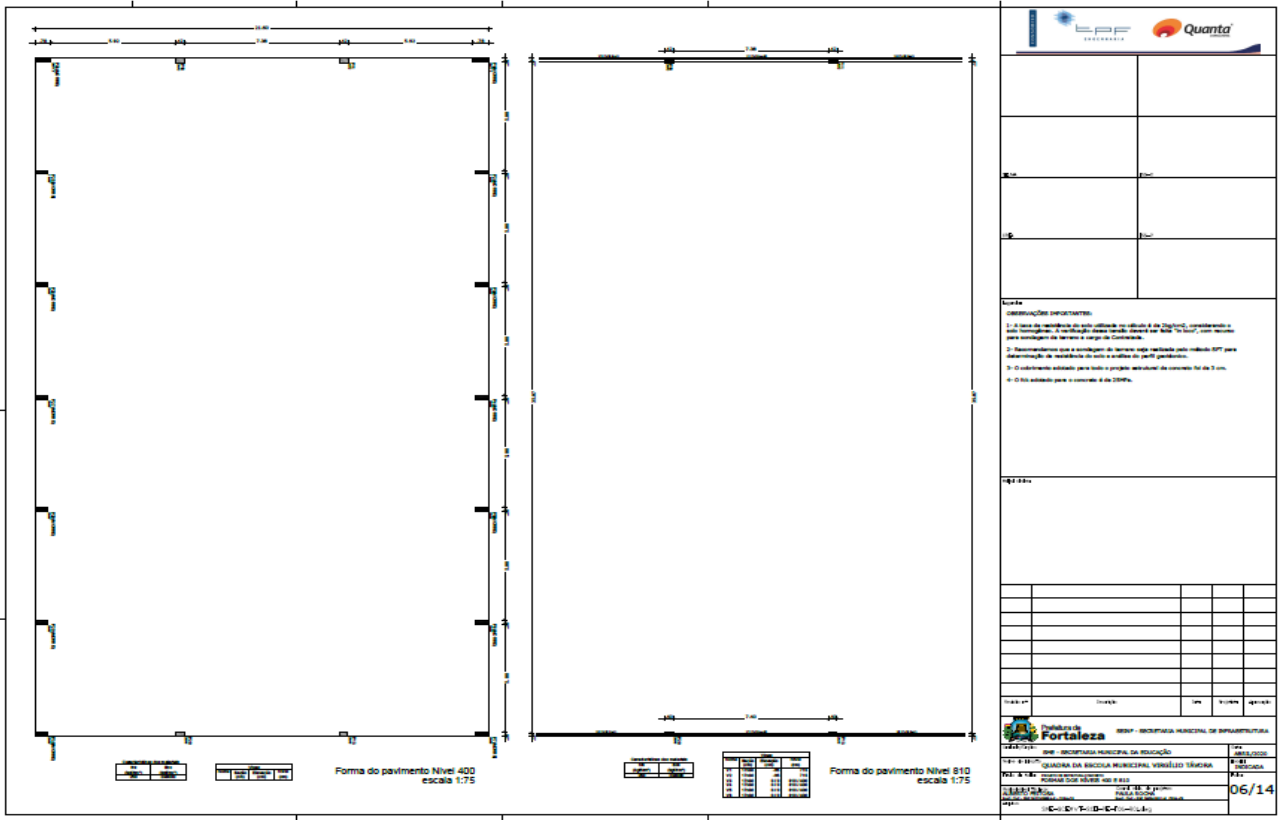

EDITAL Nº 5391
RDC PRESENCIAL CPL Nº. 035/2020
PROCESSO Nº P164895/2020

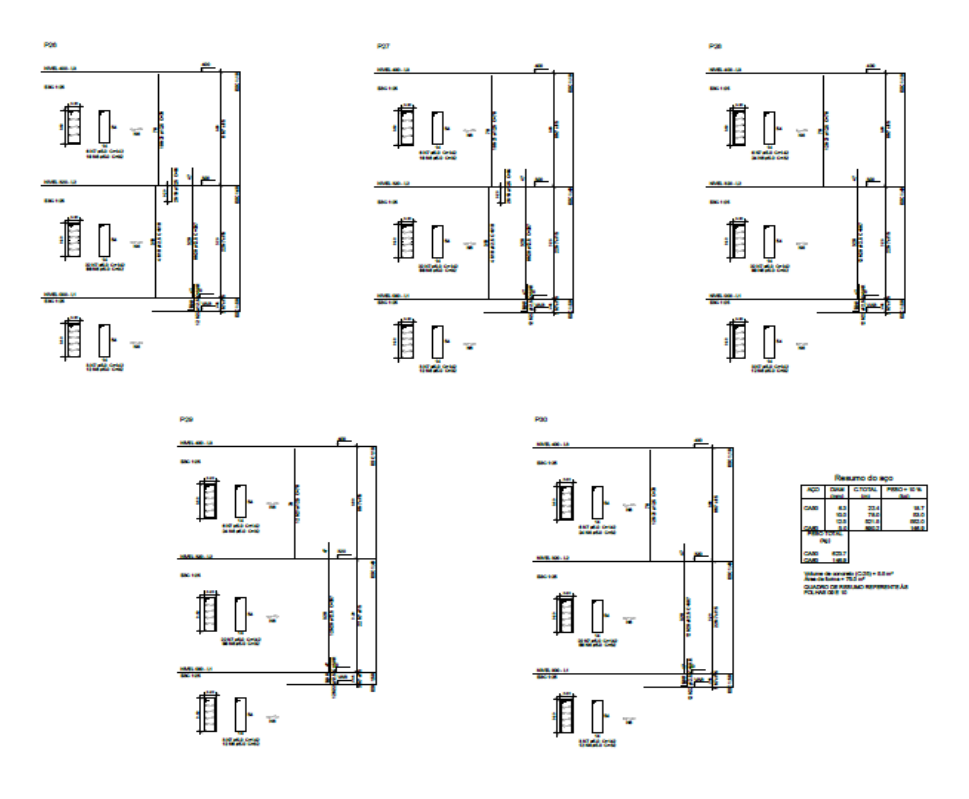

Resumo do aço

APD	Qtd	COTAC	PREÇO UNIT
001	8,5	22,0	187,0
002	0,5	22,0	11,0
003	0,5	22,0	11,0
Observações técnicas:


- A obra de instalação do ar condicionado no âmbito do Edital nº 5391, compreende a instalação de unidades de ar condicionado tipo split, com capacidade nominal de 12.000 BTU/h.
- Desenvolvimento para montagem de sistema split para instalação em ambientes internos.
- O sistema split para todo o projeto será de marca LG.
- O ar condicionado para o projeto será de marca LG.

ITEM	QUANTIDADE	UNIDADE	VALOR UNITÁRIO	VALOR TOTAL
101				
102				
Observações técnicas:

- A obra de instalação do ar condicionado no âmbito do Edital nº 5391, compreende a instalação de unidades de ar condicionado tipo split, com capacidade nominal de 12.000 BTU/h.
- Desenvolvimento para montagem de sistema split para instalação em ambientes internos.
- O sistema split para todo o projeto será de marca LG.
- O ar condicionado para o projeto será de marca LG.

ITEM	QUANTIDADE	UNIDADE	VALOR UNITÁRIO	VALOR TOTAL
101				
102				
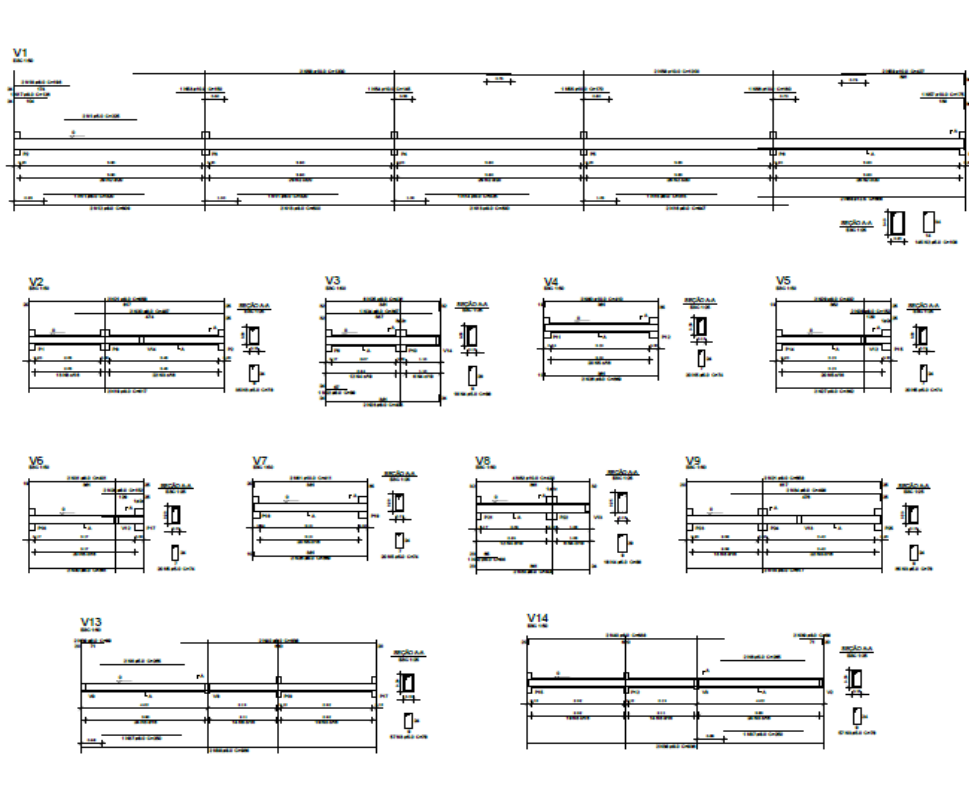

Observações técnicas:

- A obra de instalação do ar condicionado no âmbito do Edital nº 5391, compreende a instalação de unidades de ar condicionado tipo split, com capacidade nominal de 12.000 BTU/h.
- Desenvolvimento para montagem de sistema split para instalação em ambientes internos.
- O sistema split para todo o projeto será de marca LG.
- O ar condicionado para o projeto será de marca LG.

ITEM	QUANTIDADE	UNIDADE	VALOR UNITÁRIO	VALOR TOTAL
101				
102				
EDITAL Nº 5391
RDC PRESENCIAL CPL Nº. 035/2020
PROCESSO Nº P164895/2020

Resumo do aço

ACQ	QTD	COTAC	PREÇO UNIT	PREÇO TOT
01	10,0	100,00	1000,00	10000,00
02	20,0	200,00	2000,00	40000,00
03	30,0	300,00	3000,00	90000,00
04	40,0	400,00	4000,00	160000,00
05	50,0	500,00	5000,00	250000,00
06	60,0	600,00	6000,00	360000,00
07	70,0	700,00	7000,00	490000,00
08	80,0	800,00	8000,00	640000,00
09	90,0	900,00	9000,00	810000,00
10	100,0	1000,00	10000,00	1000000,00
TOTAL	550,0	5500,00	55000,00	550000,00

Quantidade de aço: 550,0 kg
Valor estimado: R\$ 550.000,00

Linha	Esp	V	V	V	V	V	V

Resumo do aço


ACQ	QTD	COTAC	PREÇO UNIT	PREÇO TOT
01	10,0	100,00	1000,00	10000,00
02	20,0	200,00	2000,00	40000,00
03	30,0	300,00	3000,00	90000,00
04	40,0	400,00	4000,00	160000,00
05	50,0	500,00	5000,00	250000,00
06	60,0	600,00	6000,00	360000,00
07	70,0	700,00	7000,00	490000,00
08	80,0	800,00	8000,00	640000,00
09	90,0	900,00	9000,00	810000,00
10	100,0	1000,00	10000,00	1000000,00
TOTAL	550,0	5500,00	55000,00	550000,00

Quantidade de aço: 550,0 kg
Valor estimado: R\$ 550.000,00

Linha	Esp	V	V	V	V	V	V

EDITAL Nº 5391
RDC PRESENCIAL CPL Nº. 035/2020
PROCESSO Nº P164895/2020

F.L. | 214

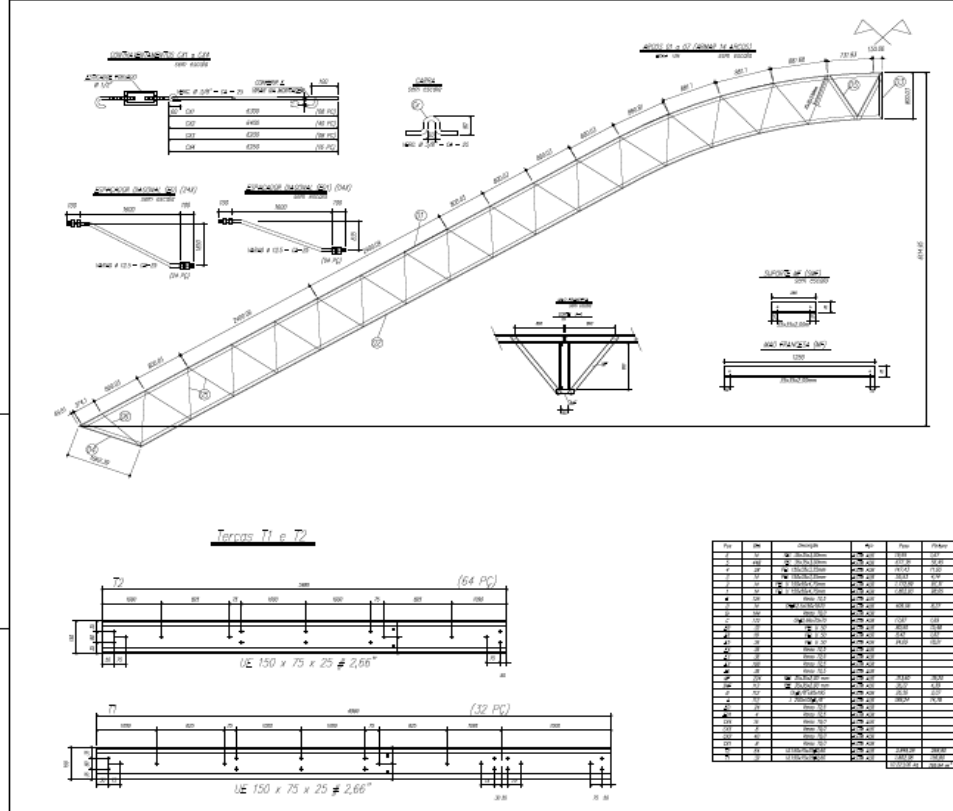

Terços T1 e T2

UE 150 x 75 x 25 # 2,66" (64 PC)

UE 150 x 75 x 25 # 2,66" (32 PC)

Item	Qtd	Descrição	Unid	Valor	Total
1	1
2	1
EDITAL Nº 5391
RDC PRESENCIAL CPL Nº. 035/2020
PROCESSO Nº P164895/2020

F.L. |219

**ANEXO XX - MODELO MERAMENTE SUGESTIVO DE DECLARAÇÃO DE CONDUTA ÉTICA E
ANTICORRUPÇÃO**

(NOME DA LICITANTE), declara para os devidos fins que como licitante observará e, eventualmente contratado observará e fará observar pelos fornecedores e subcontratados, se admitida subcontratação, a prática do mais alto padrão de ética durante todo o processo de licitação, de contratação e de execução do objeto contratual.

Para os propósitos desta declaração, definem-se as seguintes práticas:

- a) “**prática corrupta**”: oferecer, dar, receber ou solicitar, direta ou indiretamente, qualquer vantagem com o objetivo de influenciar a ação de servidor público no processo de licitação ou na execução de contrato;
- b) “**prática fraudulenta**”: a falsificação ou omissão dos fatos, com o objetivo de influenciar o processo de licitação ou de execução de contrato;
- c) “**prática colusiva**”: esquematizar ou estabelecer um acordo entre dois ou mais licitantes, com ou sem o conhecimento de representantes ou prepostos do órgão licitador, visando estabelecer preços em níveis artificiais e não-competitivos;
- d) “**prática coercitiva**”: causar dano ou ameaçar causar dano, direta ou indiretamente, às pessoas ou sua propriedade, visando influenciar sua participação em um processo licitatório ou afetar a execução do contrato;
- e) “**prática obstrutiva**”: (i) destruir, falsificar, alterar ou ocultar provas em inspeções ou fazer declarações falsas aos representantes do organismo financeiro multilateral, com o objetivo de impedir materialmente a apuração de alegações de prática prevista, deste Edital; (ii) atos cuja intenção seja impedir materialmente o exercício do direito de o organismo financeiro multilateral promover inspeção.

II - Na hipótese de financiamento, parcial ou integral, por organismo financeiro multilateral, mediante adiantamento ou reembolso, este organismo imporá sanção sobre uma empresa ou pessoa física, inclusive declarando-a inelegível, indefinidamente ou por prazo determinado, para a outorga de contratos financiados pelo organismo se, em qualquer momento, constatar o envolvimento da empresa, diretamente ou por meio de um agente, em práticas corruptas, fraudulentas, colusivas, coercitivas ou obstrutivas ao participar da licitação ou da execução um contrato financiado pelo organismo.

III - Considerando os propósitos das cláusulas acima, a licitante vencedor, como condição para a contratação, deverá concordar e autorizar que, na hipótese de o contrato vir a ser financiado, em parte ou integralmente, por organismo financeiro multilateral, mediante adiantamento ou reembolso, permitirá que o organismo financeiro e/ou pessoas por ele formalmente indicadas possam inspecionar o local de execução do contrato e todos os documentos, contas e registros relacionados à licitação e à execução do contrato.

data

Licitante



EDITAL Nº 5391
RDC PRESENCIAL CPL Nº. 035/2020
PROCESSO Nº P164895/2020

F.L. |220

MERELY SUGGESTIVE MODEL OF STATEMENT OF ETHICAL AND ANTI-CORRUPTION
CONDUCT

(BIDDER'S NAME), declares for due purposes that as a bidder, it will observe and, eventually contracted, it will observe and cause suppliers and subcontractors to observe, if subcontracting is permitted, the practice of the highest standard of ethics throughout the bidding process, of contracting and execution of the contractual object.

For the purposes of this declaration, the following practices are defined:

- a) "**corrupt practice**": offering, giving, receiving or requesting, directly or indirectly, any advantage with the objective of influencing the action of public servants in the bidding process or in the execution of the contract;
- b) "**fraudulent practice**": the falsification or omission of facts, with the objective of influencing the bidding process or contract execution;
- c) "**collusive practice**": outline or establish an agreement between two or more bidders, with or without the knowledge of representatives or representatives of the bidding agency, aiming to establish prices at artificial and non-competitive levels;
- d) "**coercive practice**": causing damage or threatening to cause damage, directly or indirectly, to people or their property, in order to influence their participation in a bidding process or affect the performance of the contract;
- e) "**obstructive practice**": (i) destroy, falsify, alter or hide evidence in inspections or make false statements to representatives of the multilateral financial organization, with the objective of materially preventing the investigation of allegations of expected practice in this Notice; (ii) acts whose intention is to materially prevent the exercise of the right of the multilateral financial organization to promote inspection.

II - In the event of financing, in whole or in part, by a multilateral financial organization, by means of advance or reimbursement, this organization will impose a sanction on a company or individual, including declaring it ineligible, indefinitely or for a specified period, for the granting of financed contracts by the organization if, at any time, it finds the company involved, directly or through an agent, in corrupt, fraudulent, collusive, coercive or obstructive practices when participating in the bidding or executing a contract financed by the organization.

III - Considering the purposes of the clauses above, the winning bidder, as a condition for contracting, must agree and authorize that, in the event that the contract will be financed, in part or in whole, by a multilateral financial organization, by means of advance or reimbursement, it will allow the financial agency and / or persons formally appointed by it to inspect the place of performance of the contract and all documents, accounts and records related to the bidding and performance of the contract.

Date,

BIDDER

