PRODUCED BY AN AUTODESK EDUCATIONAL PRODUCT

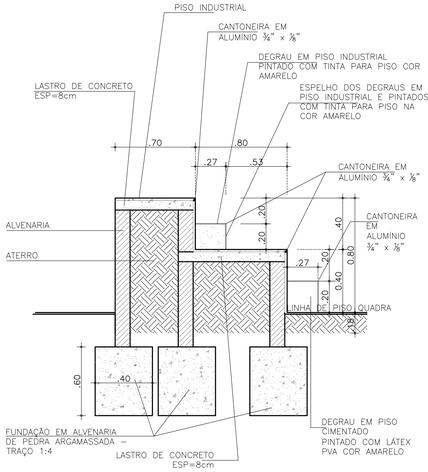

2 DETALHE – ARQUIBANCADA
ESC.: 1:50

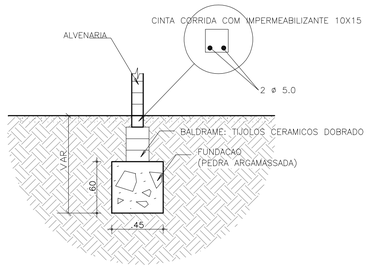

4 DETALHE – FUNDAÇÕES MURETA
ESC.: 1:20

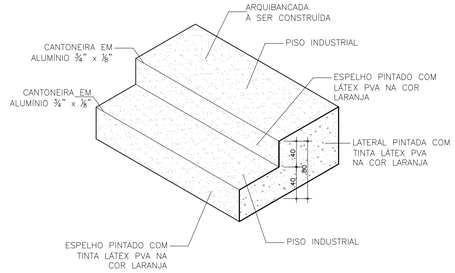

6 DETALHE – ARQUIBANCADA
ESC.: 1:50

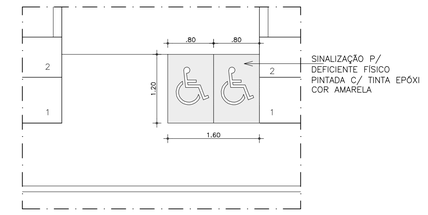

8 PINTURA NO PISO PARA DEFICIENTE
ESC.: 1:50

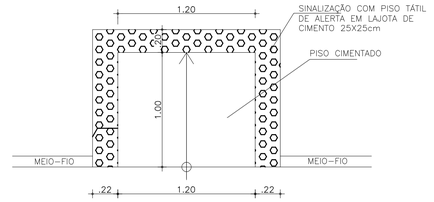

10 REBAIXAMENTO DA CALÇADA– ESTACIONAMENTO
ESC.: 1:25

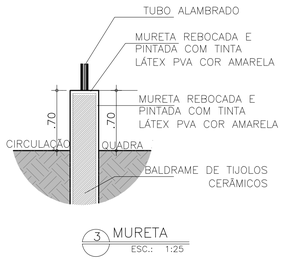

3 MURETA
ESC.: 1:25

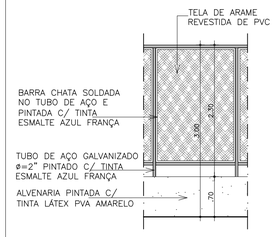

5 ALAMBRADO
ESC.: 1:50

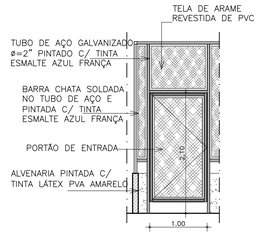

7 PORTÃO
ESC.: 1:50

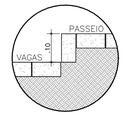

9 MEIO–FIO – ESTACIONAMENTO
ESC.: 1:10

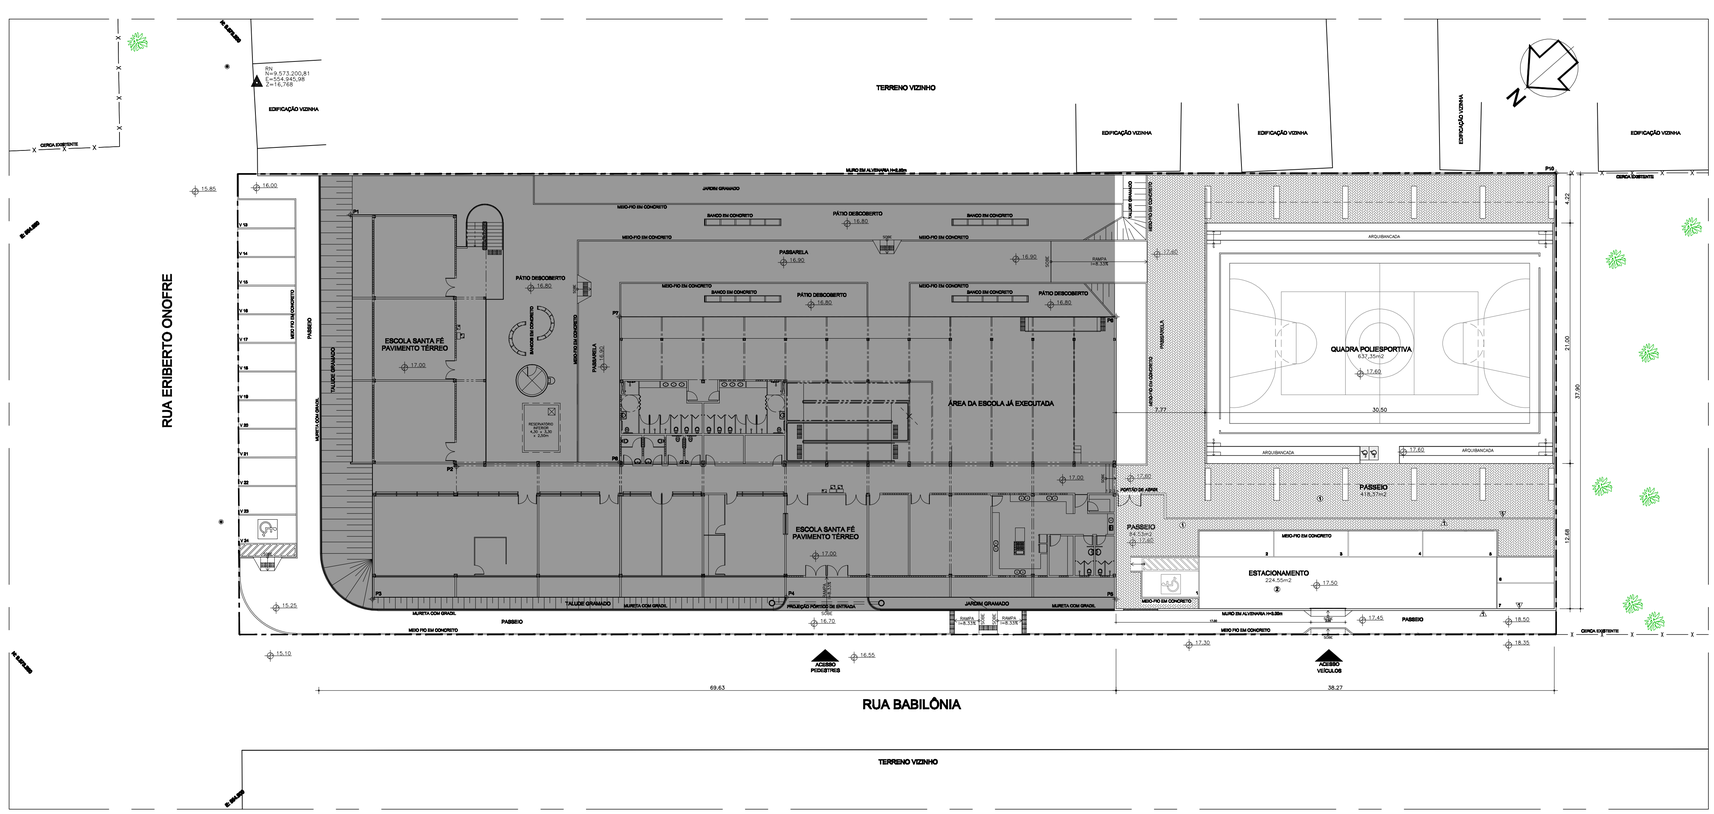

1 IMPLANTAÇÃO QUADRA E CANTEIRO DE OBRAS
ESC.: 1:200

ISS PROJETO	ISS CONSTRUÇÃO
CREA	APROVO
PROPRIETÁRIO	
PROJETO	
CÁLCULO	
CONSTRUÇÃO	PAGO

Prefeitura de Fortaleza

SME - SECRETARIA MUNICIPAL DE EDUCAÇÃO

DINF-DEPARTAMENTO DE INFRA-ESTRUTURA

ASSUNTO:
SER VI - ESCOLA SANTA FÉ
QUADRA POLIESPORTIVA

PRANCHA: 01/03

ENDEREÇO:
RUA BABILÔNIA C/ RUA ERIBERTO ONOFRE, S/N - ANCURÍ

ESPECIFICAÇÃO DA PRANCHA:
1 - IMPLANTAÇÃO QUADRA E CANTEIRO DE OBRAS
2 - DETALHES CONSTRUTIVOS

ESCALA: INDICADA

DATA: SETEMBRO/2010

DESENHO: TIAGO LOPES

REVISÃO: TIAGO LOPES

RESPONSÁVEL TÉCNICO:
Arq. Tiago Farias Lopes CREA 41091-D

PRODUCED BY AN AUTODESK EDUCATIONAL PRODUCT
PRODUCED BY AN AUTODESK EDUCATIONAL PRODUCT
PRODUCED BY AN AUTODESK EDUCATIONAL PRODUCT