PRODUCED BY AN AUTODESK EDUCATIONAL PRODUCT

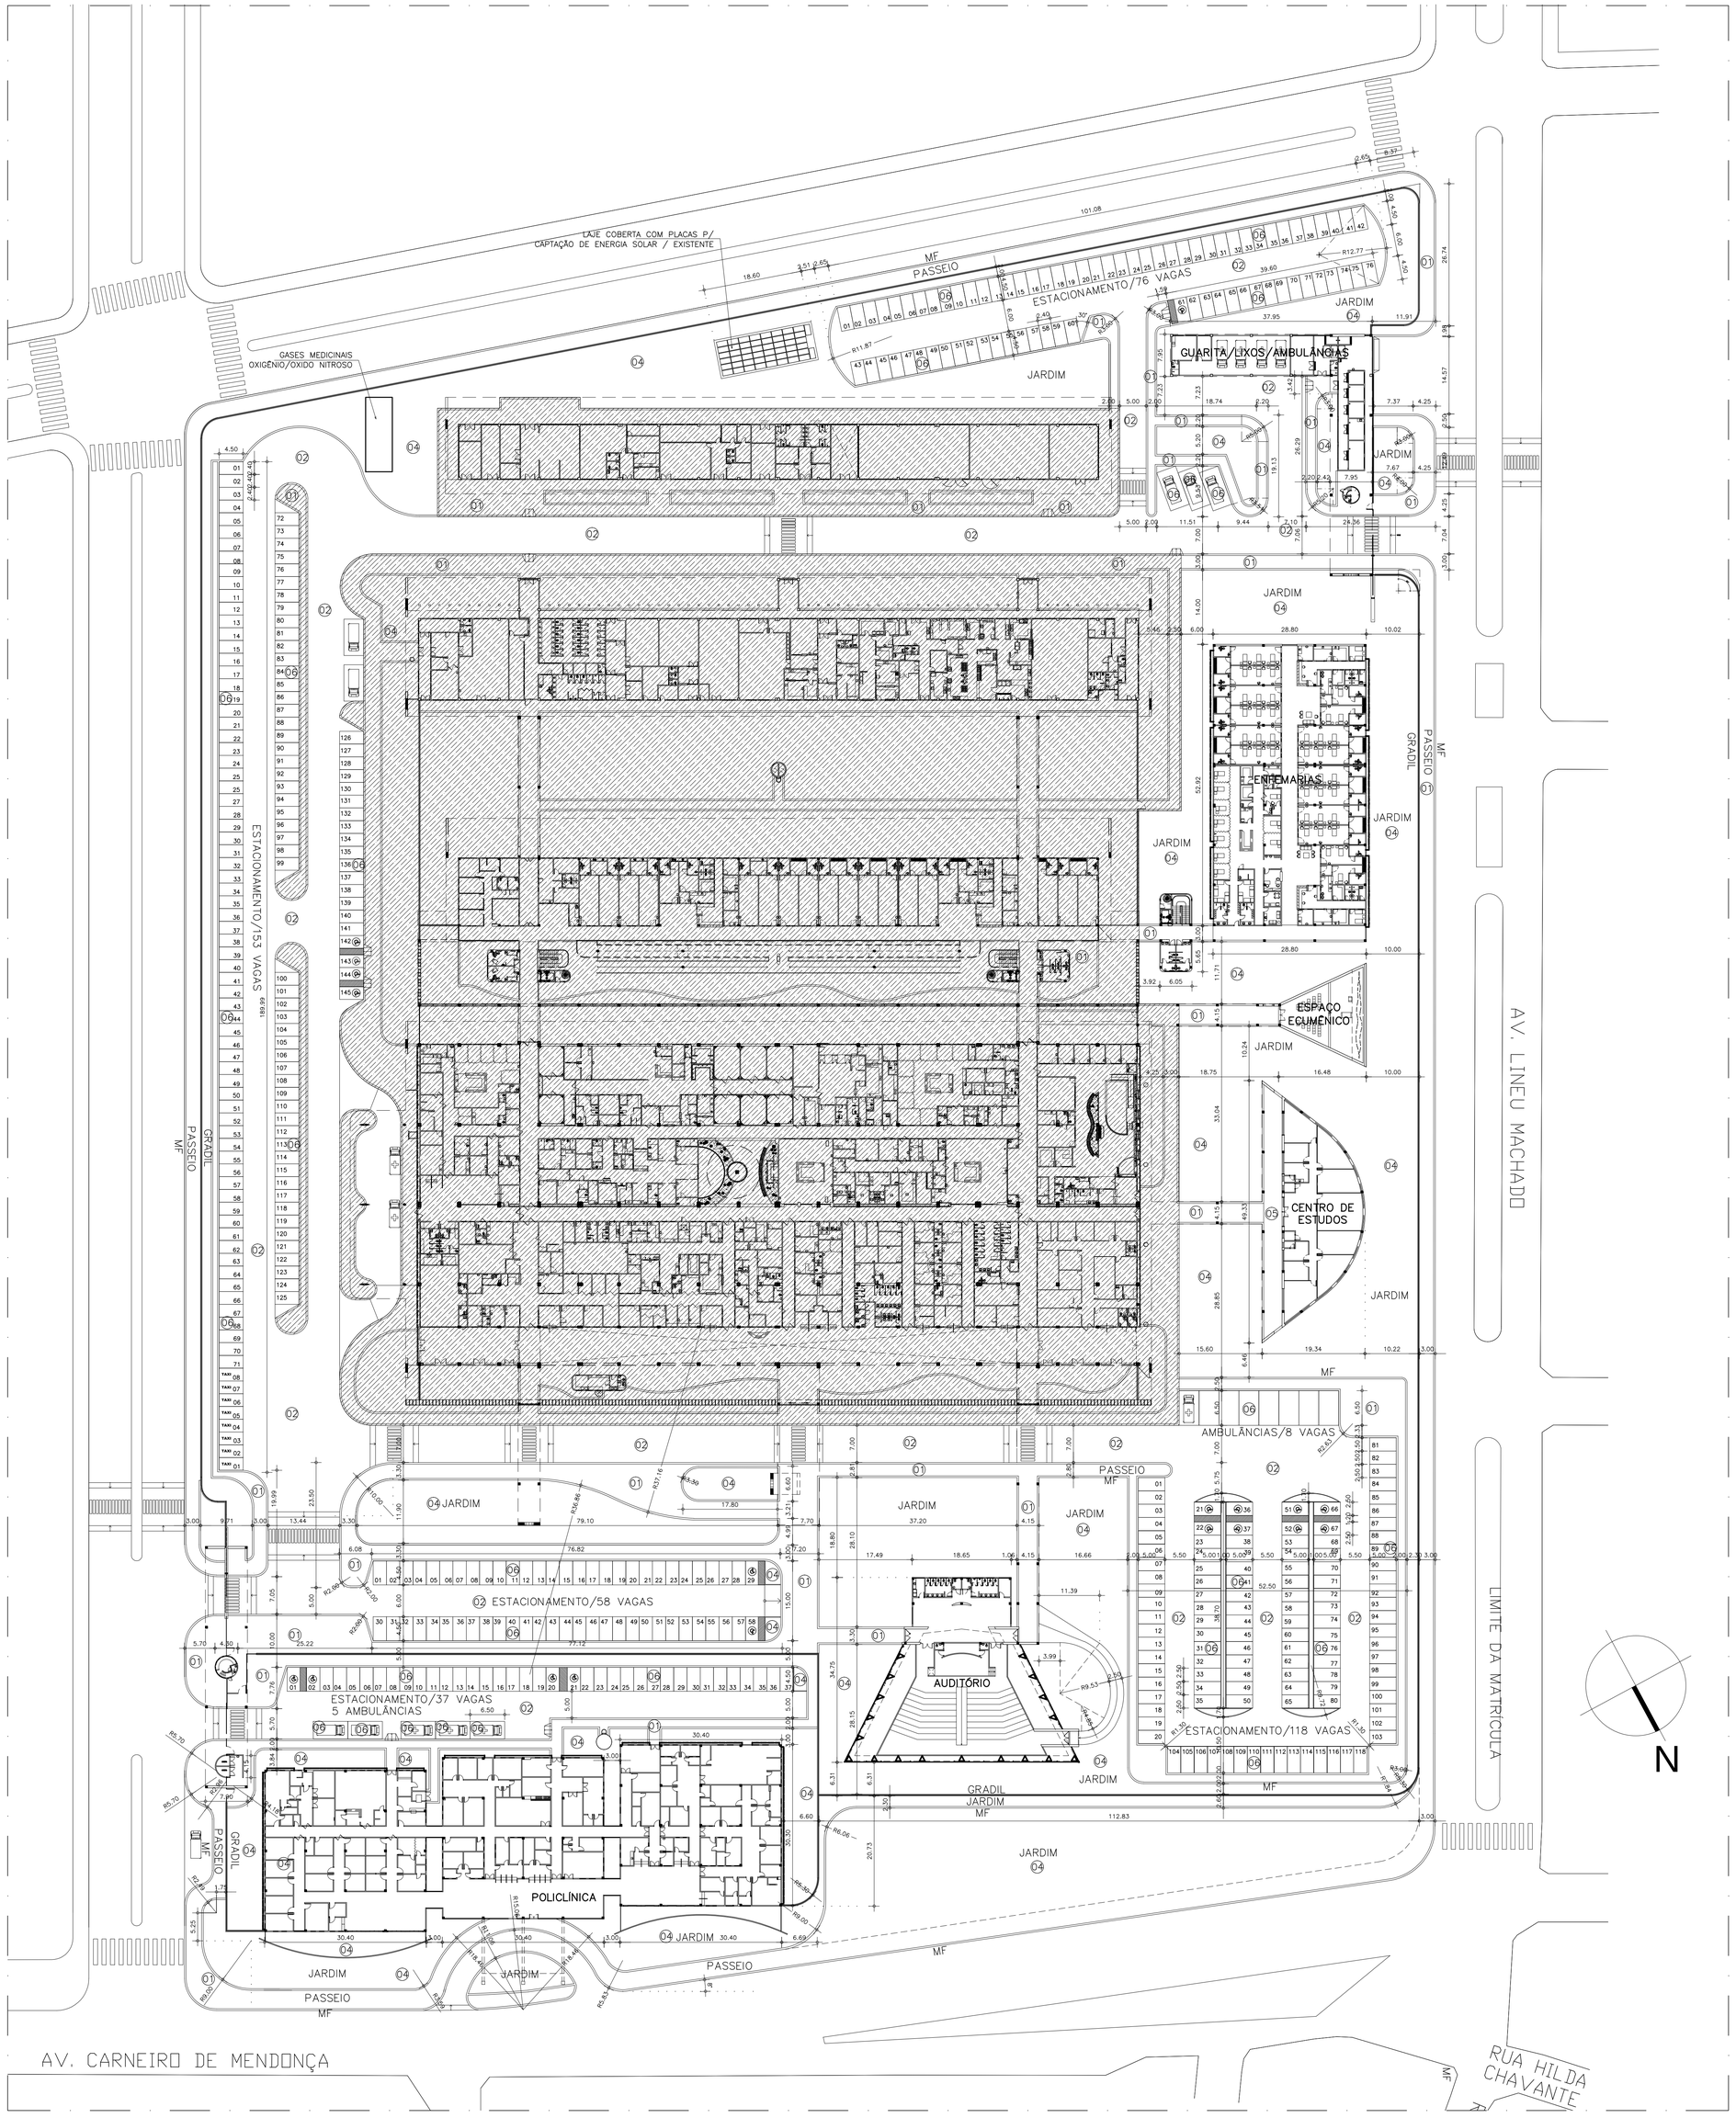

IMPLANTAÇÃO POLICLINICA
ESC. 1/500

QUADRO DE ESPECIFICAÇÕES

PISOS

1 – PEDRA CARIRI ANTE-DERRAPANTE, 40x40x02cm
2 – PISO INTERTRAVADO, PEDRA HOLANDESA 20x10x07cm COM ASSENTAMENTO TIPO ESPINHA DE PEIXE.
3 – PISO DE CONCRETO ARMADO REVESTIDO COM PISO INDUSTRIAL NA COR AZUL.
4 – ÁREA DE JARDIM.
5 – PORCELANATO ANTI-DERRAPANTE
6 – PISO INTERTRAVADO TIPO BLOCO VERDE

QUADRO DE ÁREAS

ÁREA DO TERRENO	70.746,32m²
ÁREA CONSTRUÍDA EXISTENTE	19.000,80m²
ÁREA Á SER CONSTRUÍDA	8.446,13m²
ÁREA TOTAL DE CONSTRUÇÃO	27.446,93m²
TAXA DE OCUPAÇÃO (T.O.)	32%
TAXA DE PERMEABILIDADE (T.P.)	46%
ÍNDICE DE APROVEITAMENTO (I.A.)	0.38

VAGAS ESTACIONAMENTOS:

	No. VAGAS
FUNCIONÁRIOS/USUÁRIOS	434
DEFICIENTES	19
TÁXI	08
CAMINHÕES	05
AMBULÂNCIA	15
TOTAL VAGAS	481

LEGENDA

ÁREA CONSTRUÍDA EXISTENTE

Empresa elaboradora do projeto:
(Informações mínimas a serem apresentadas:
–Nome da empresa
–Endereço
–Telefone/Fax
–Email)

SEUMA | ISS–C

CREA | ISS–P

Legenda:

Mapa chave:

Revisão nº	Descrição	Data	Projetista	Aprovação

Prefeitura de Fortaleza — SEINF - SECRETARIA MUNICIPAL DE INFRAESTRUTURA

Unidade/Orgão: SECRETARIA MUNICIPAL DE SAÚDE - SMS	Data: 12/2013
Nome do projeto: HOSPITAL DA MULHER - AMPLIAÇÃO	Escala: 1/500
Título da folha: ARQUITETURA - IMPLANTAÇÃO	Folha: 01/08
Responsável técnico: ARQ. OTACÍLIO TEIXEIRA LIMA NETO CREA Nº 4403-D; ARQ. LUZIA ARAÚJO CAU Nº 6728-8; ARQ. CATARINA RAMOS CAU Nº 25642-0	Coord. elab. de projetos: ANA MANUELA M. NOGUEIRA CREA Nº 14921-D
Arquivo:	Desenho: Emanuel Maildo e Genilce Barros

PRODUCED BY AN AUTODESK EDUCATIONAL PRODUCT
PRODUCED BY AN AUTODESK EDUCATIONAL PRODUCT
PRODUCED BY AN AUTODESK EDUCATIONAL PRODUCT