

QUADRO DE ESPECIFICAÇÕES

- PISOS**
  - 1 - PORCELANATO PORTOBELLO 45x45cm CIMENTO NATURAL COD.89362 C/ RODAPÉ COD.98542
  - 2 - CERÂMICA PORTOBELLO WHITE HOME CETIM BRANCO 40x40cm COD. 88593
  - 3 - PORCELANATO PORTOBELLO ANTI-DERRAPANTE
  - 4 - PEDRA CARIRI 40x40cm
- PAREDES**
  - 1 - PINTURA 100% ACRILICA SOBRE MASSA ACRILICA COR: BRANCO NEVE
  - 2 - CERÂMICA PORTOBELLO WHITE HOME CETIM BRANCO 40x40cm DE PISO
  - A TETO COM FAIXA DE 11cm EM VETROMANE (2,5x2,5cm) A 1,20M DO PISO COR: A DEFINIR
  - 3 - CERÂMICA PORTOBELLO WHITE HOME CETIM BRANCO ATÉ O TETO
  - 4 - ISOLANTE TÉRMICO EM FORMATO DE TINTA REF.: NANOTHERMIC Nº 01
  - 5 - DEMÓS C/ ACABAMENTO (250µm) APLICADA SOBRE CONCRETO
- TETO**
  - 1 - FORRO DE GESSO ACARTONADO REMOVÍVEL EM PVC FERROCLIP TECNOPERFIL NA COR: BRANCA
  - 2 - FORRO DE GESSO ACARTONADO LISO C/ ACABAMENTO TIPO F.G.E. ESTRUTURADO E PINTURA PVA LÁTEX SOBRE MASSA PVA COR: BRANCO NEVE
  - 3 - FORRO REMOVÍVEL EM GESSO ACARTONADO EM PELÍCULA DE PVC

OBSERVAÇÕES


- 1- AS DIVISÓRIAS EM GESSO ACARTONADO DEVERÃO SER FIXADAS SOBRE O PISO ASSENTADO.
- 2- TODAS AS SOLEIRAS SERÃO EM GRANITO PRETO
- 3- TODAS AS CERÂMICAS E PORCELANATOS DEVERÃO TER REJUNTAMENTO EPÓXI.
- 4- BANDEJA DA COPA EM GRANITO PRETO

Empresa elaboradora do projeto:  
 (Informações mínimas a serem apresentadas:  
 -Nome da empresa  
 -Endereço  
 -Telefone/Fax  
 -E-mail)


|        |       |
|--------|-------|
| SEI/BA | ISS-C |
| CREA   | ISS-P |

Legenda:

Mapa show:

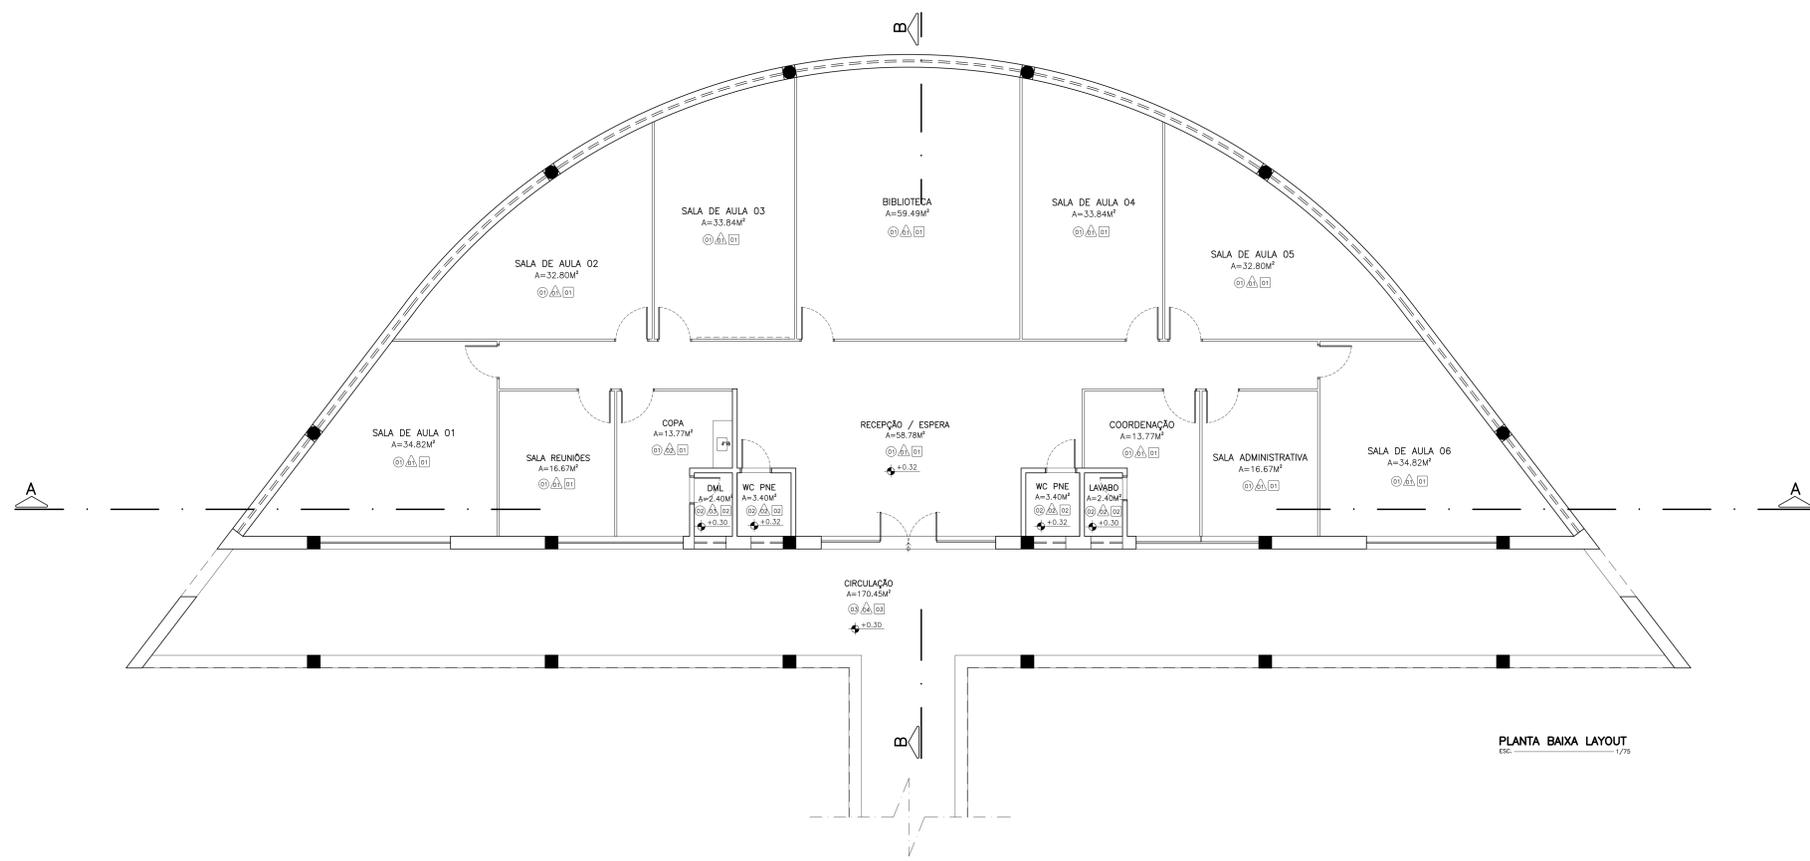

PLANTA BAIXA LAYOUT

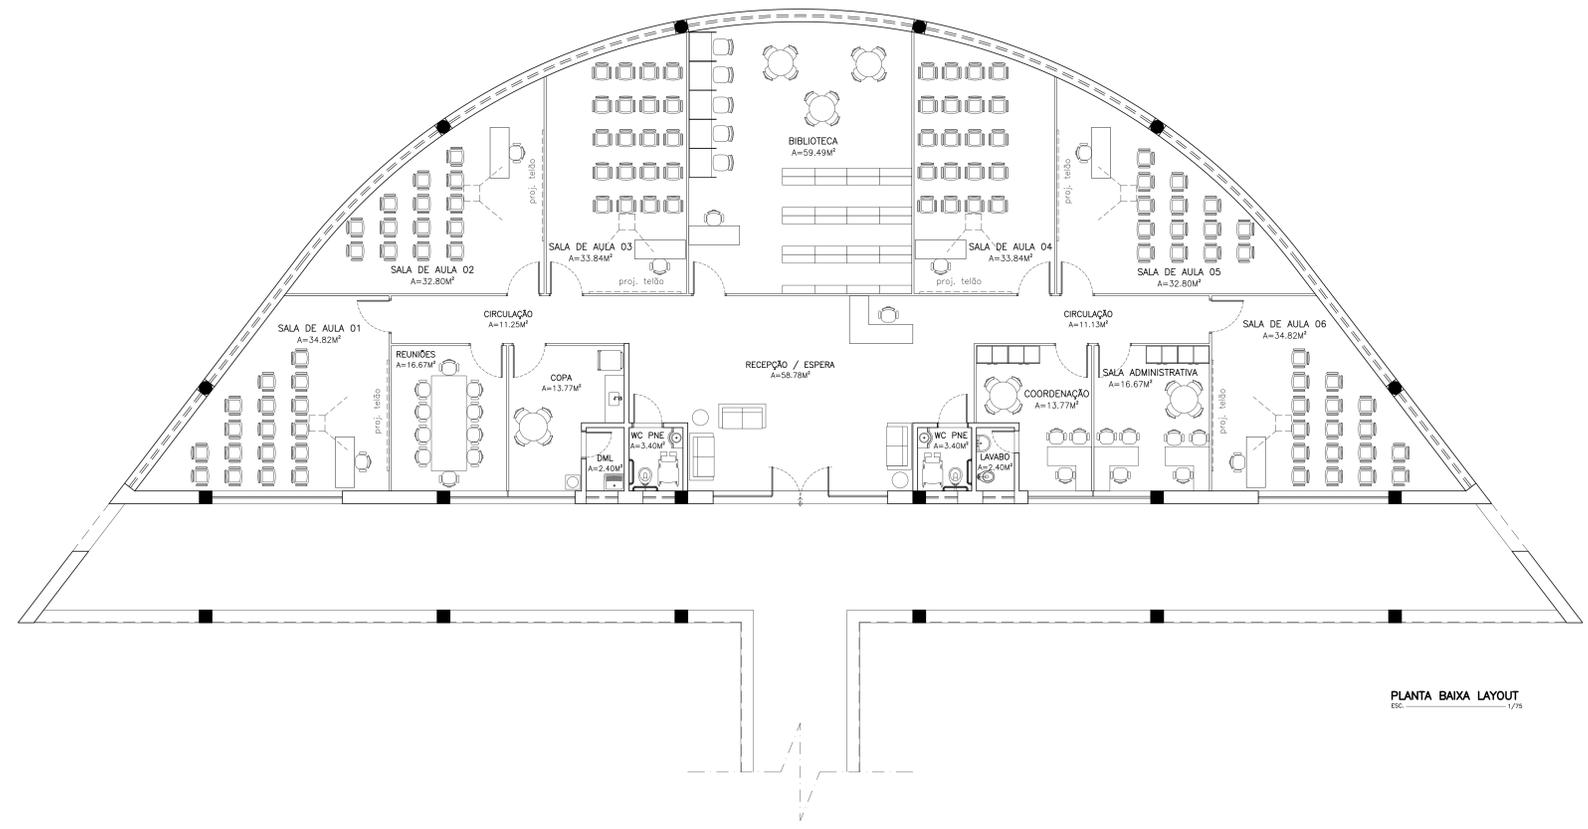

PLANTA BAIXA LAYOUT

| Revisão nº | Descrição | Data | Projetista | Aprovação |
|------------|-----------|------|------------|-----------|
|            |           |      |            |           |

**Prefeitura de Fortaleza** SEINF - SECRETARIA MUNICIPAL DE INFRAESTRUTURA

Unidade/Órgão: SECRETARIA MUNICIPAL DE SAÚDE - SMS

Nome do projeto: HOSPITAL DA MULHER - AMPLIAÇÃO

Título do plano: ARQUITETURA CENTRO DE ESTUDO - LAYOUT E ESPECIFICAÇÕES

Responsável Técnico: ARQ. OTACILIO TEIXEIRA LIMA NETO CREA Nº 44830

Coord. estáb. de projeto: ANA MANUELA M. NOGUEIRA CREA Nº 14810

Arq. CATARINA RAMOS CREA Nº 26622

Desenho: Emanuel Maldo e Genilce Barros

Data: 12/2013

Escala: INDICADA

Faixa: XX/XX