



PLANTA BAIXA
ESC. 1/75

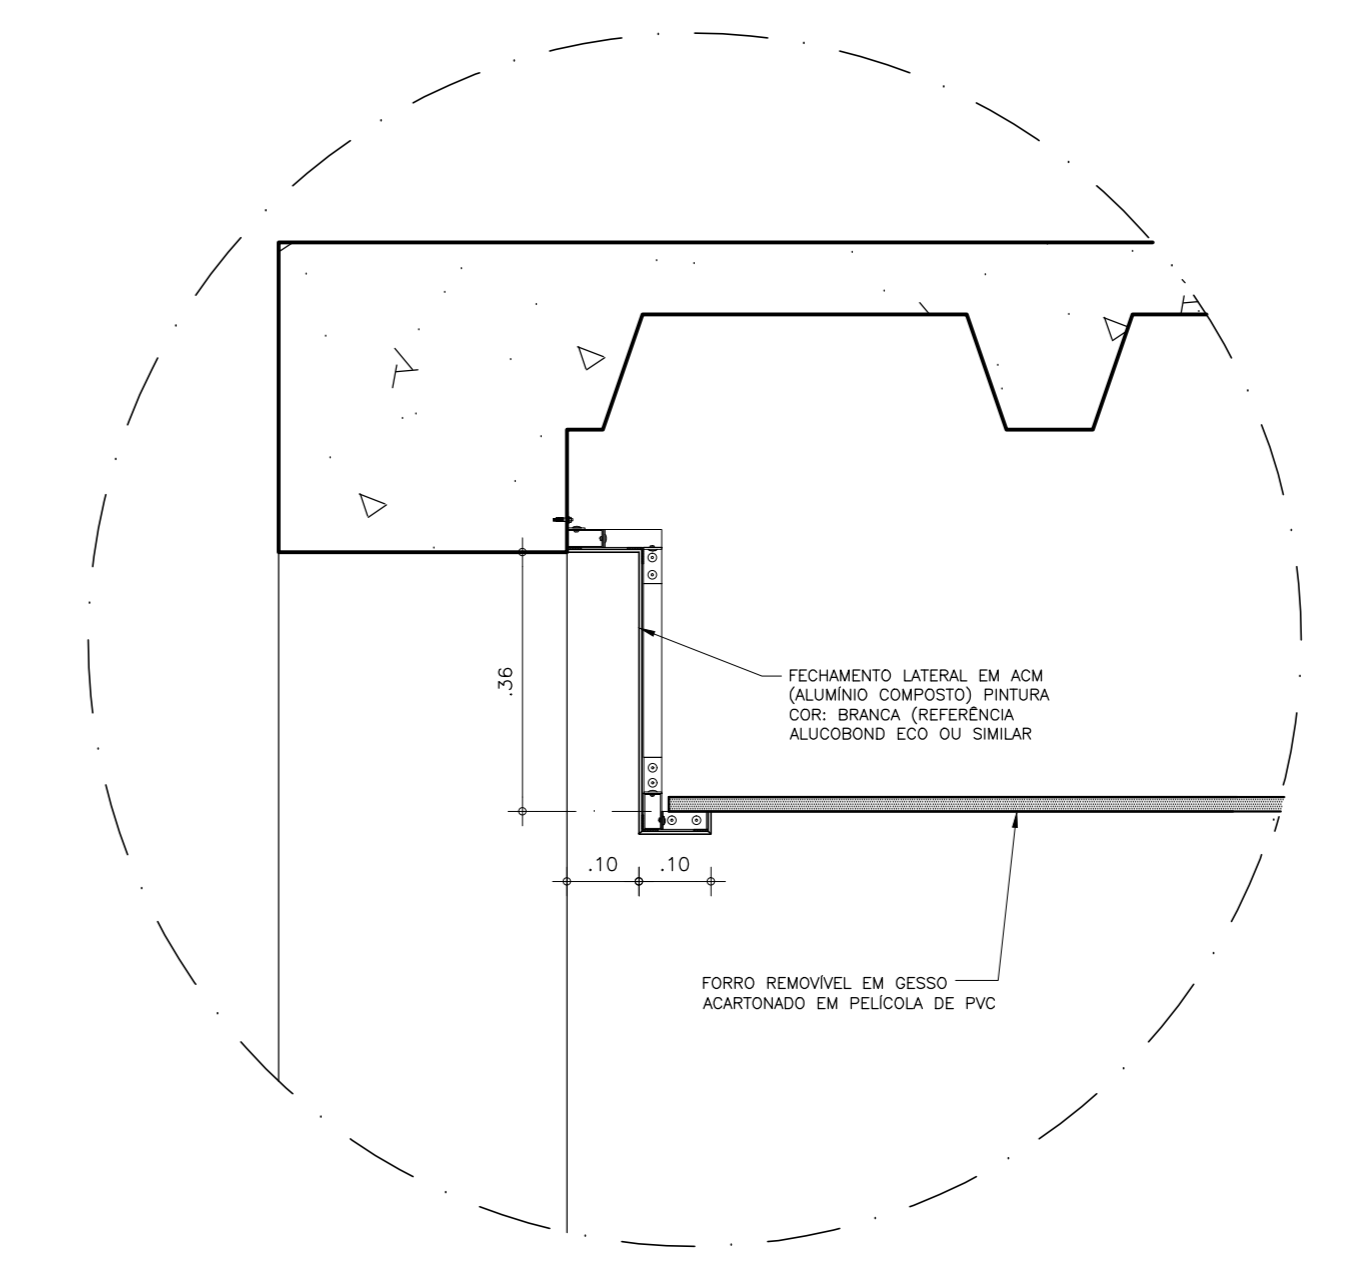


DETALHE D1
ESC. 1/10

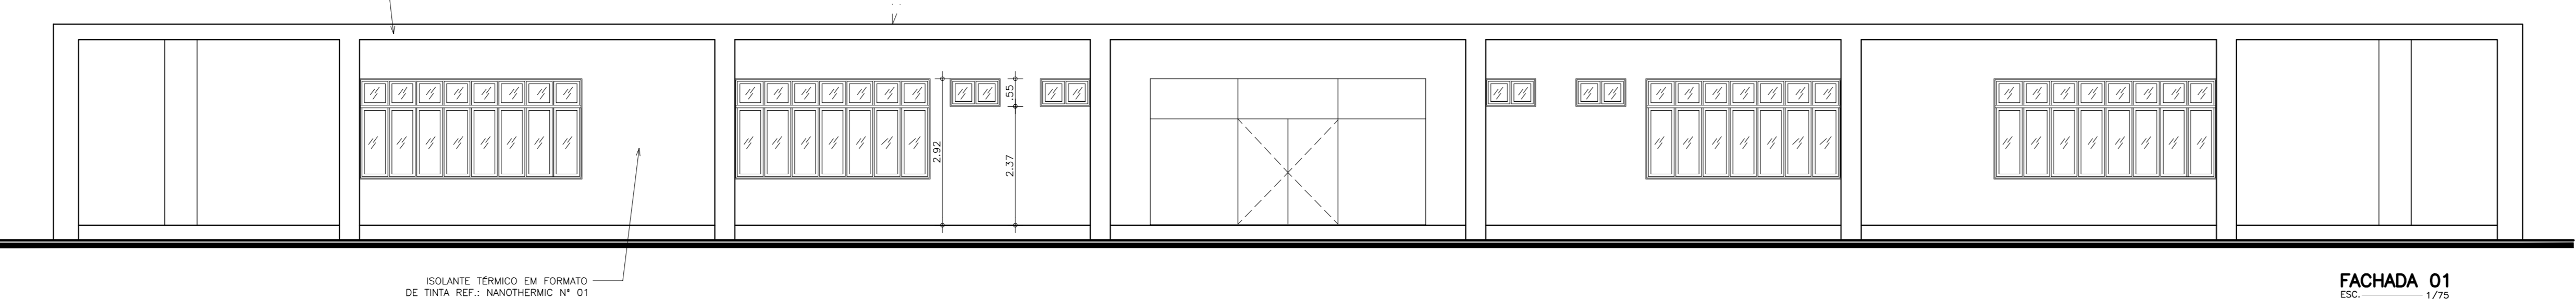


FACHADA 01
ESC. 1/75




FACHADA 02
ESC. 1/75

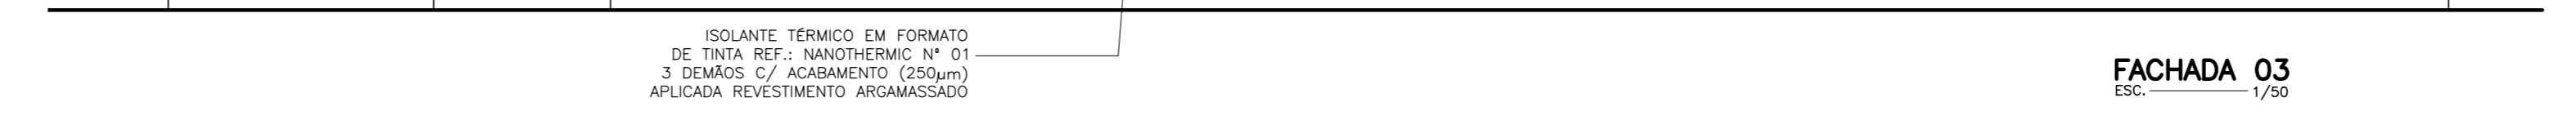


FACHADA 03
ESC. 1/75

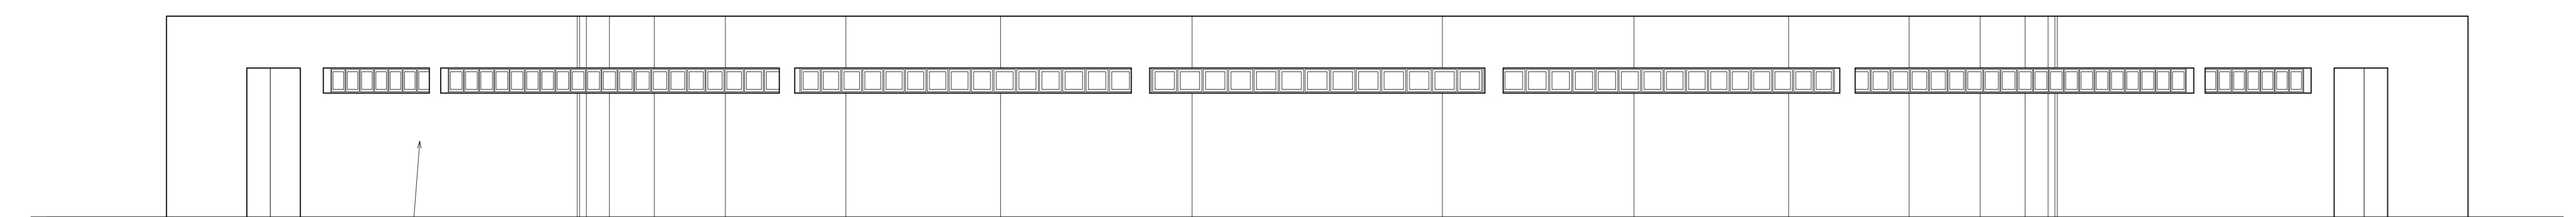


FACHADA 04
ESC. 1/75

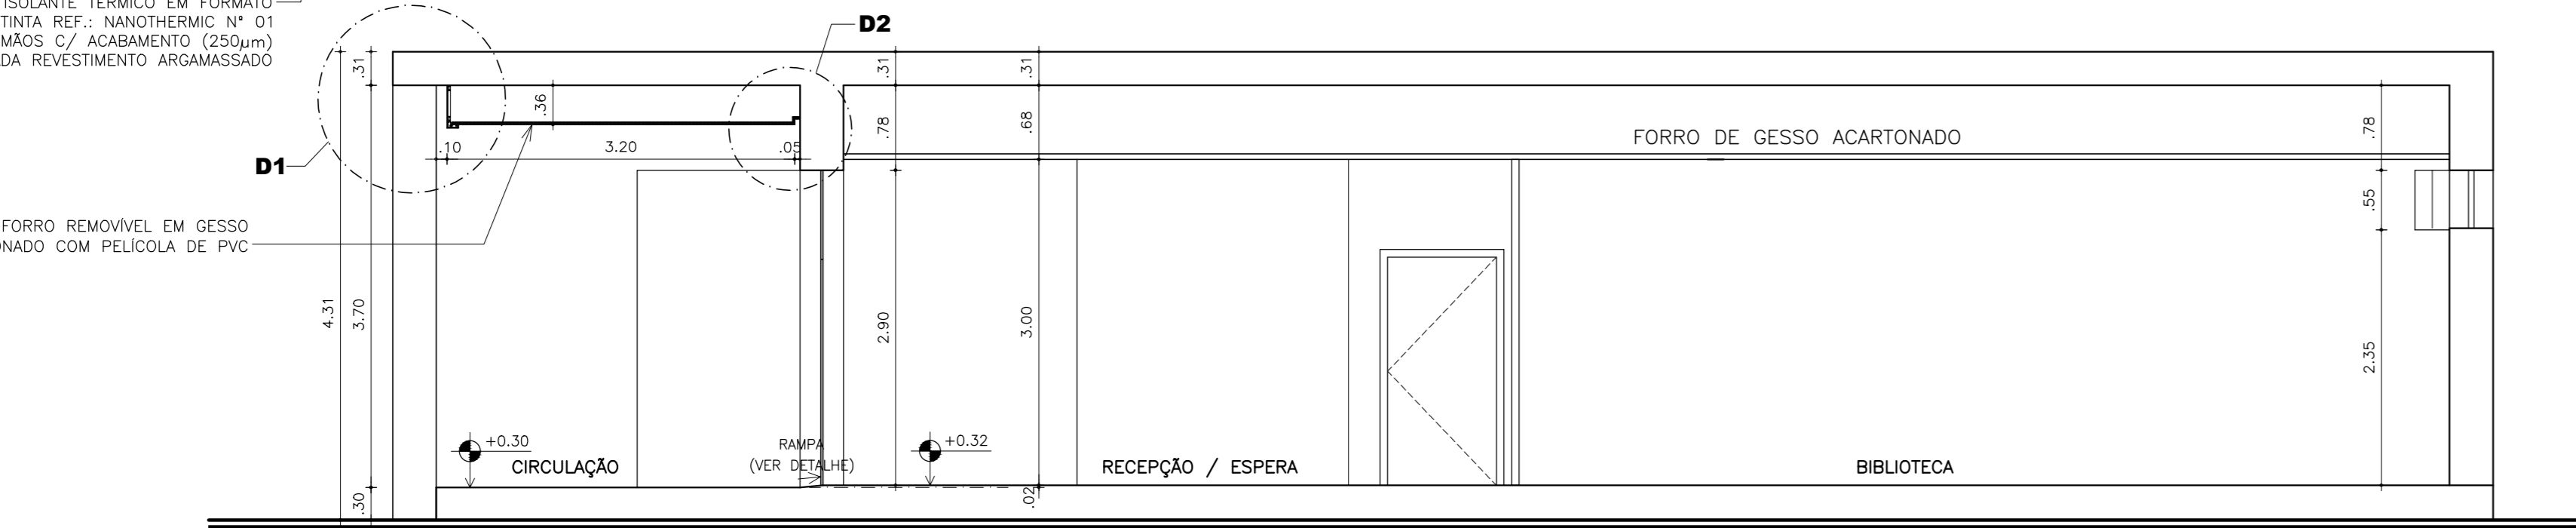

CORTE B-B
ESC. 1/75

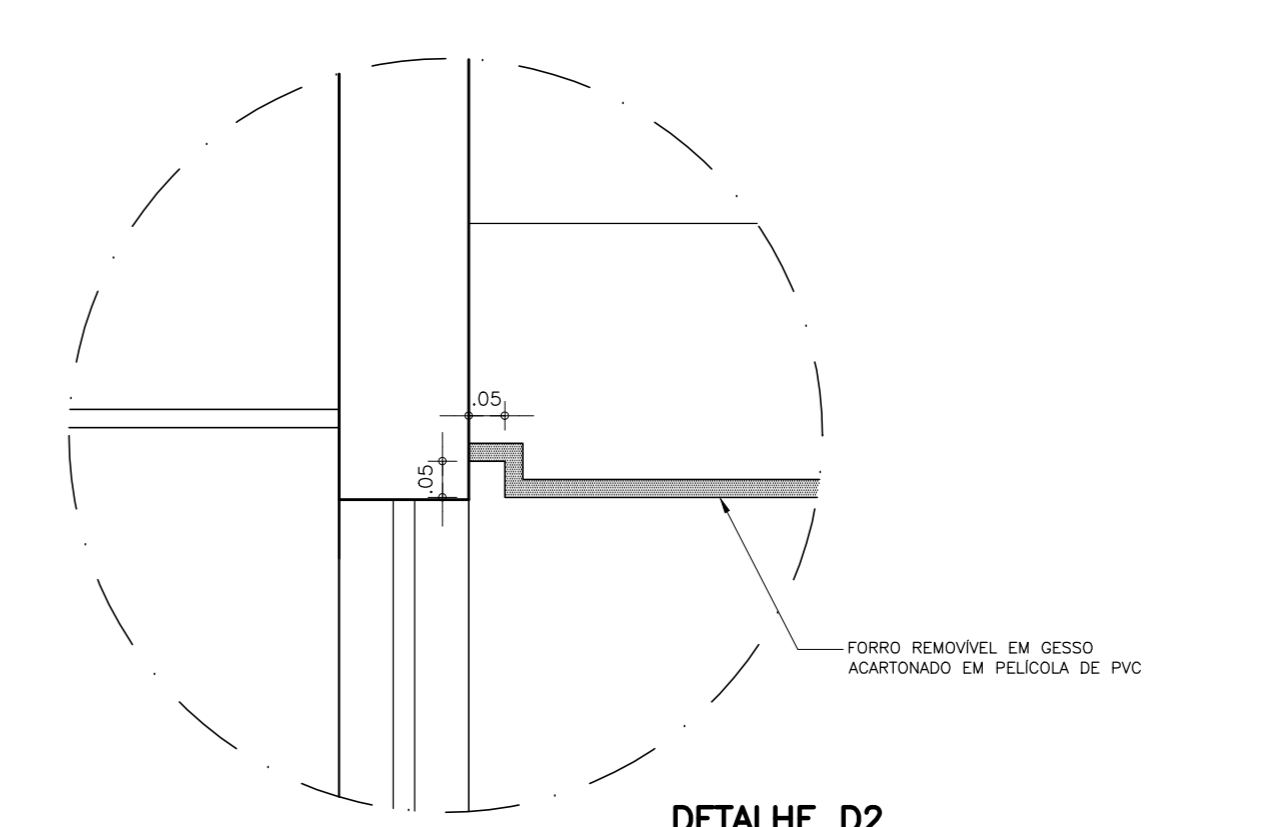

DETALHE D2
ESC. 1/10

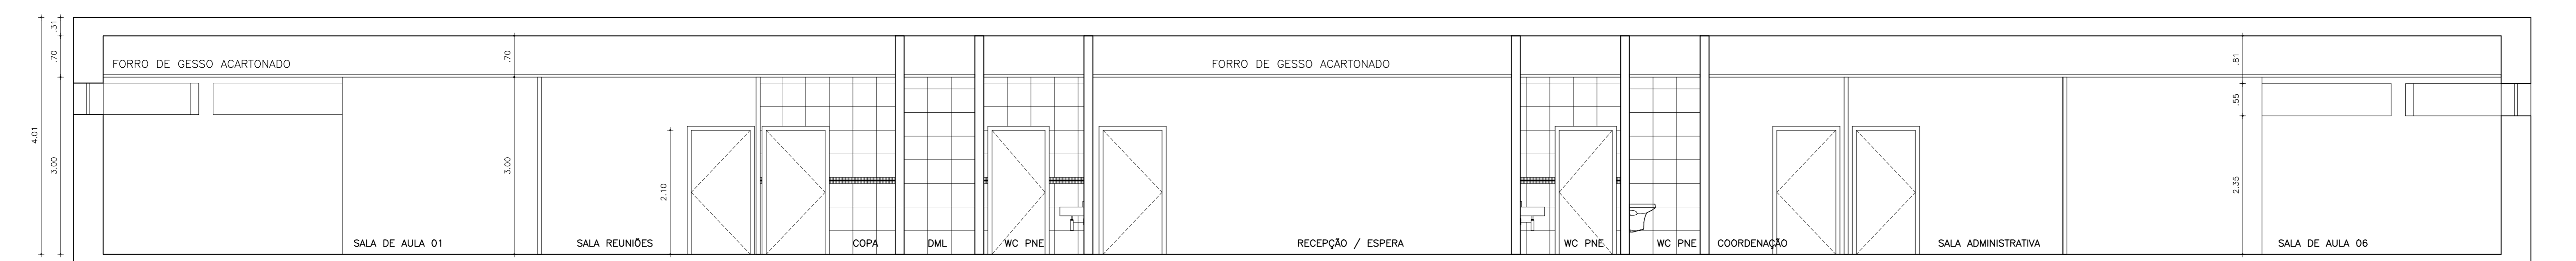

CORTE A-A
ESC. 1/75

QUADROS DE ESQUADRIAS				
ESQUAD.	LARG. (m)	ALT. (m)	ESPECIFICAÇÃO	OBSERV.
P 01	0,70	2,10	- TIPO PARRAL MACIÇA OU SARRAFADA COM ACABAMENTO EM MELAMINCO COR: BRANCO NÉVE	ABRIR
P 02	0,80	2,10	- TIPO PARRAL MACIÇA OU SARRAFADA COM ACABAMENTO EM MELAMINCO COR: BRANCO NÉVE	ABRIR
P 03	0,90	2,10	- TIPO PARRAL MACIÇA OU SARRAFADA COM ACABAMENTO EM MELAMINCO COR: BRANCO NÉVE (PNE)	ABRIR
P 04	0,90	2,10	- TIPO PARRAL MACIÇA OU SARRAFADA COM ACABAMENTO EM MELAMINCO COR: BRANCO NÉVE	ABRIR
P 05	5,50	2,90	- VIDRO TEMPERADO 10mm	ABRIR

- OBSERVAÇÕES**
- AS DIVISÓRIAS EM GESSO ACARTONADO DEVERÃO SER FIXADAS SOBRE O PISO ASSENTADO.
 - TODAS AS SOLTEIRAS SERÃO EM GRANITO PRETO.
 - TODAS AS CERÂMICAS E PORCELANATOS DEVERÃO TER REJUNTAMENTO EPÓXI.
 - DODA CERÂMICA UTILIZADA NO PROJETO DEVE TER INÍCEDE ABSORÇÃO MENOR DO QUE 4% E AS JUNTAS SEREM MENORES POSSÍVEL E A BASE DE EPÓXI (REJANTE NEMESMA COR DO PISO)

Empresa elaboradora do projeto:
(Informações mínimas a serem apresentadas:
-Nome da empresa
-Endereço
-Telefone/Fax
-Email)

SERVA ISS-C

CREA ISS-P

Legenda:

Mapa show:

Revisão nº	Descrição	Data	Projetista	Aprovação

SECRETARIA MUNICIPAL DE SAÚDE - SMS
 Nome do projeto: **HOSPITAL DA MULHER - AMPLIAÇÃO**
 Título do projeto: **ARQUITETURA CENTRO DE ESTUDO**
 Responsável Técnico: **ARQ. OTACILIO TEIXEIRA LIMA NETO** (CREA Nº 44830) / **ARQ. LUÍZA ARAÚJO** (CREA Nº 44830) / **ARQ. CATARINA RAMOS** (CREA Nº 24622)

Coord. estab. do projeto:
ANA MANUELA M. NOGUEIRA (CREA Nº 14810)

Data: 12/2013
 Escala: INDICADA
 Folha: XX/XX
 Desenhista: Emanuel Maldo e Genice Barros