








QUADROS DE ESQUADRIAS					
ESQUAD.	LARG. (m)	ALT. (m)	PEIT. (m)	ESPECIFICAÇÃO	OBSERV.
P 01	1,25	0,45	-	VIDRO TEMPERADO 10mm	ABRIR

QUADRO DE ESPECIFICAÇÕES

- PISOS
1 - GRANITO PRETO, 45x45x2cm
- △ PAREDES EXTERNAS
1 - PINTURA 100% ACRILICA SOBRE MASSA ACRILICA. COR: BRANCO NEVE
- TETO
1 - PINTURA EPOXIAMIDA/EPÓXI HB/POULICREANO ACRILICO ALIFATICO, NA COR BRANCA APLICADO SOBRE CONCRETO.

OBSERVAÇÕES:

PAREDES EXTERNAS
1 - ISOLANTE TERMICO EM FORMATO DE TINTA REF.: NANOTHERMIC Nº 01
3 DEMAOS C/ ACABAMENTO (250µm) APLICADA SOBRE CONCRETO

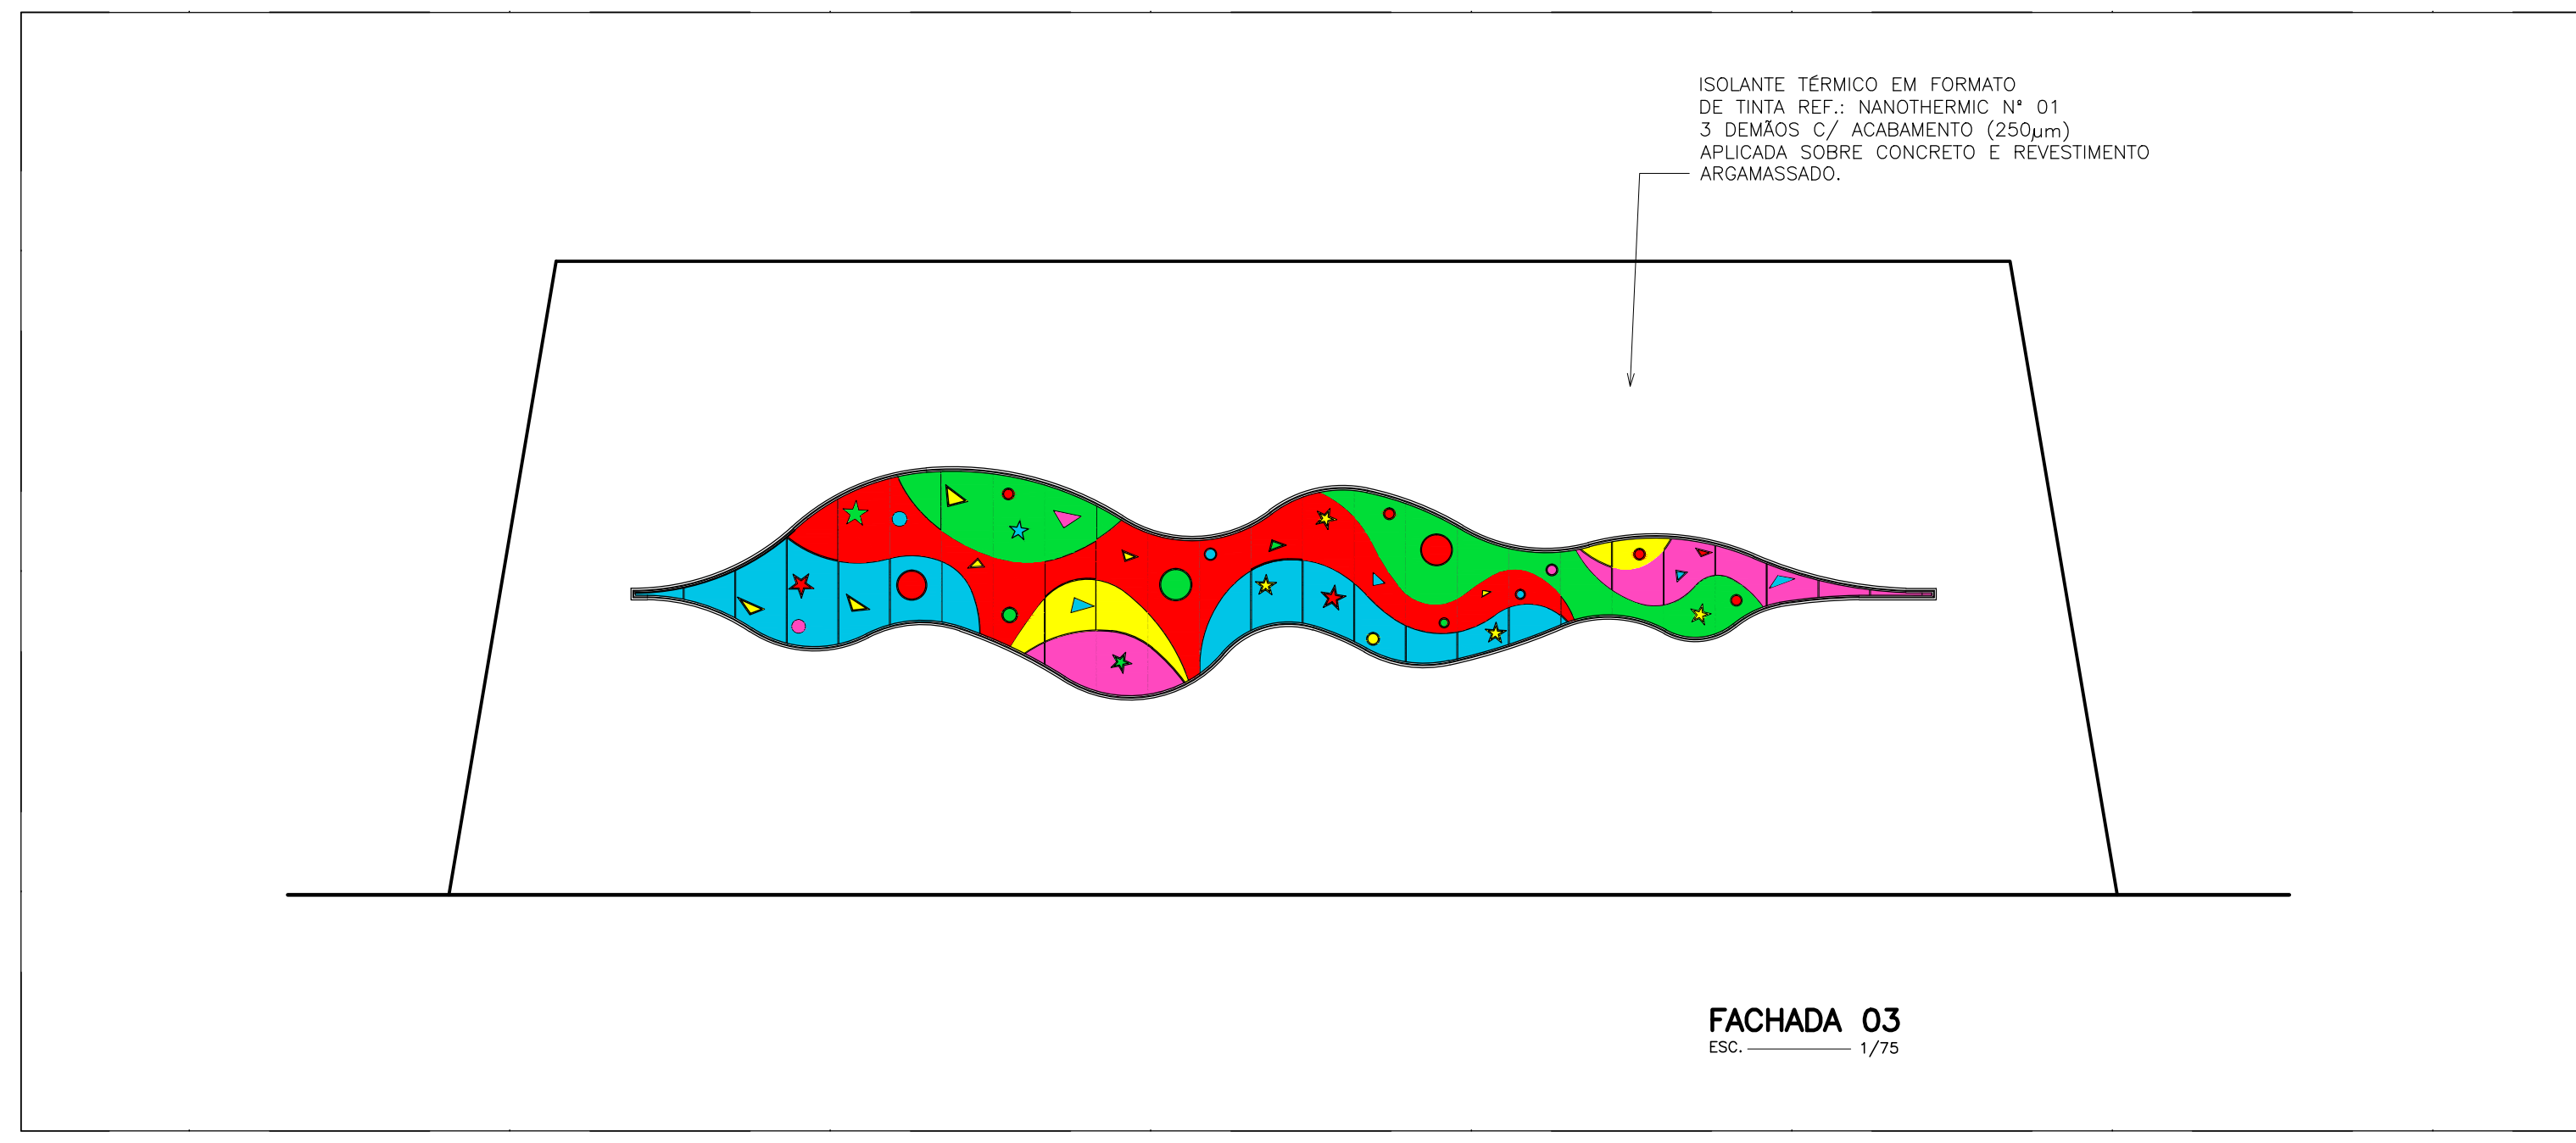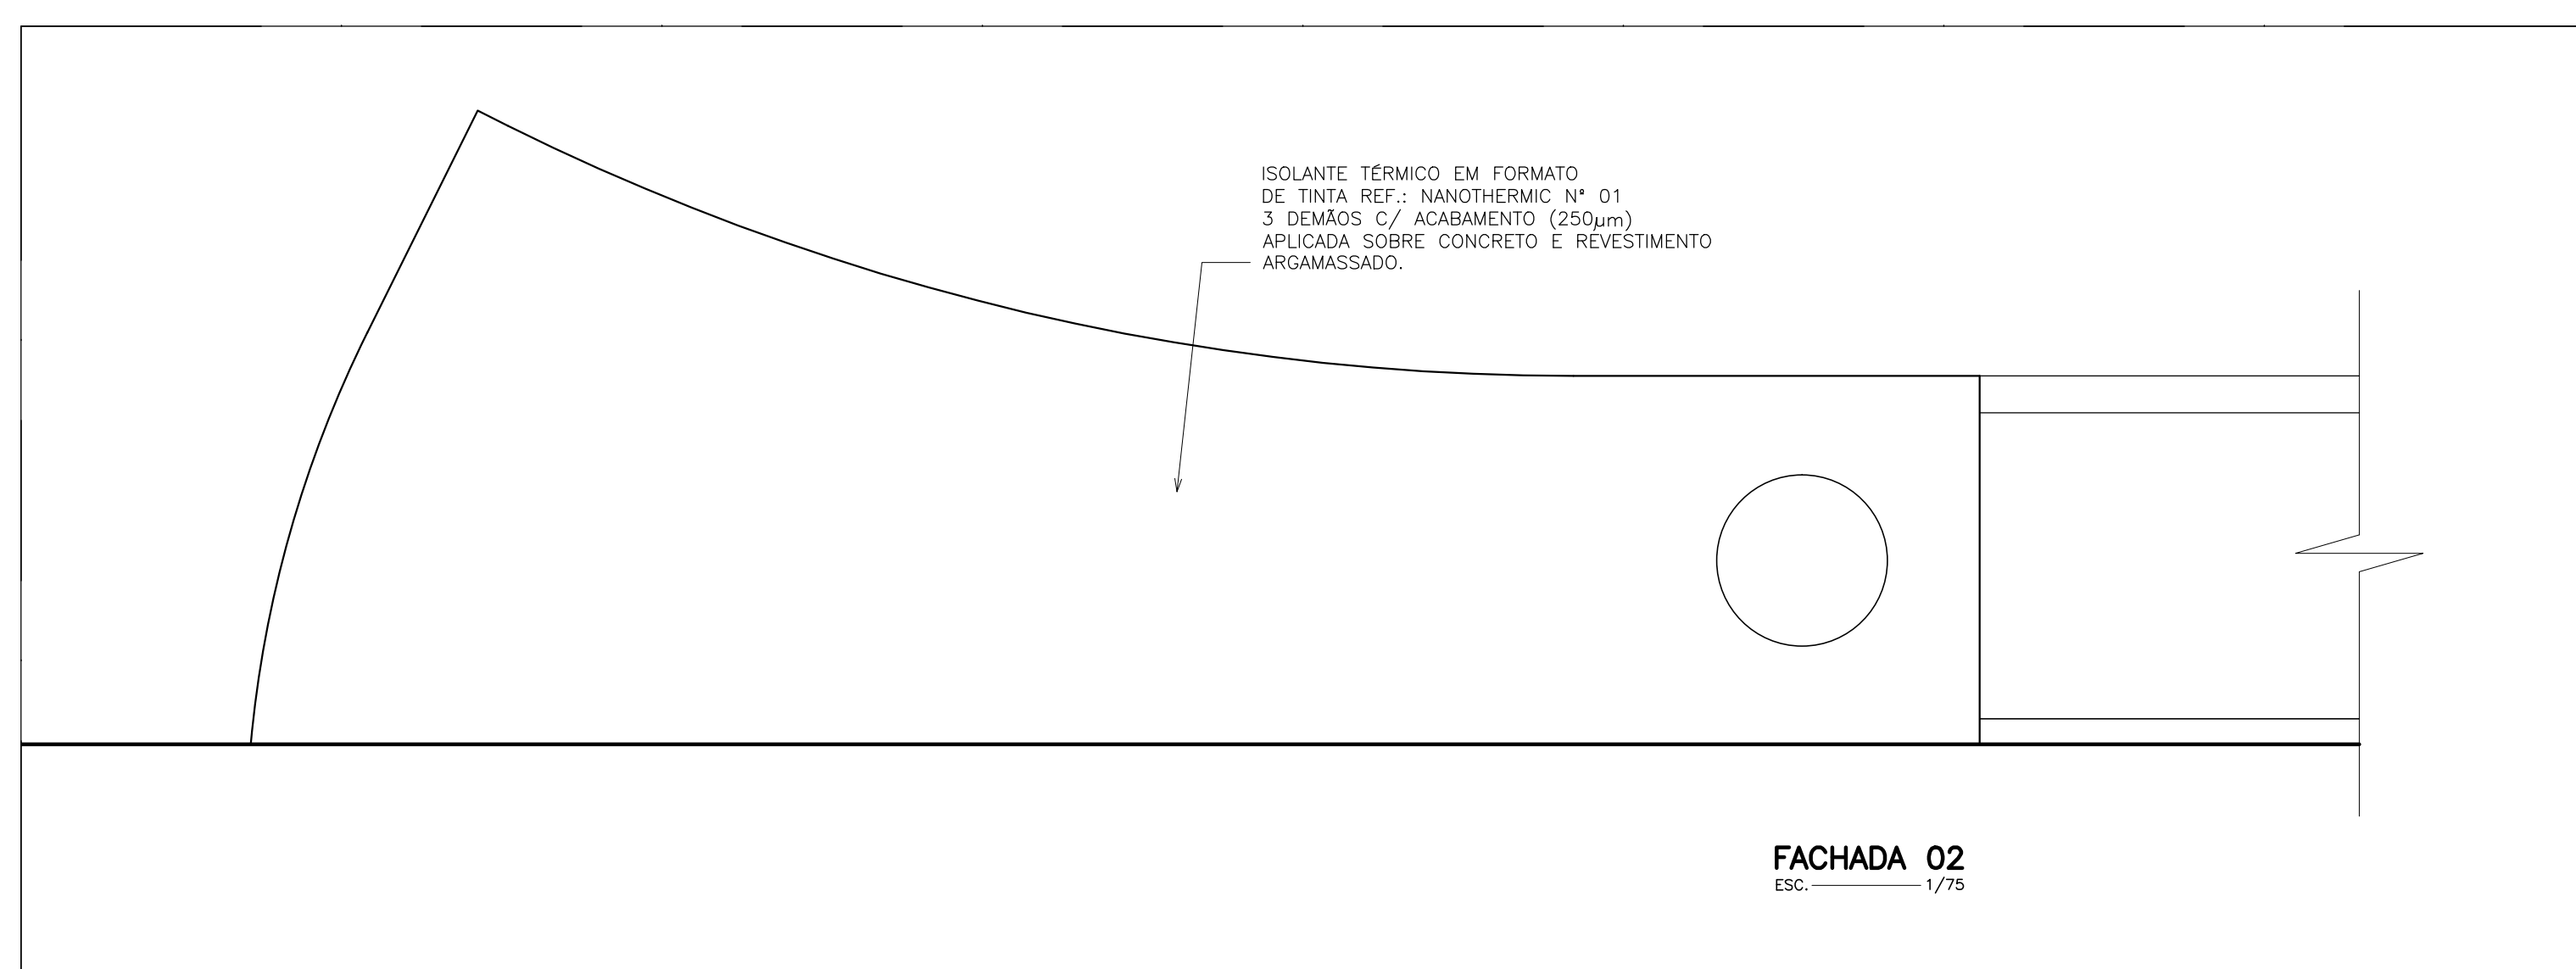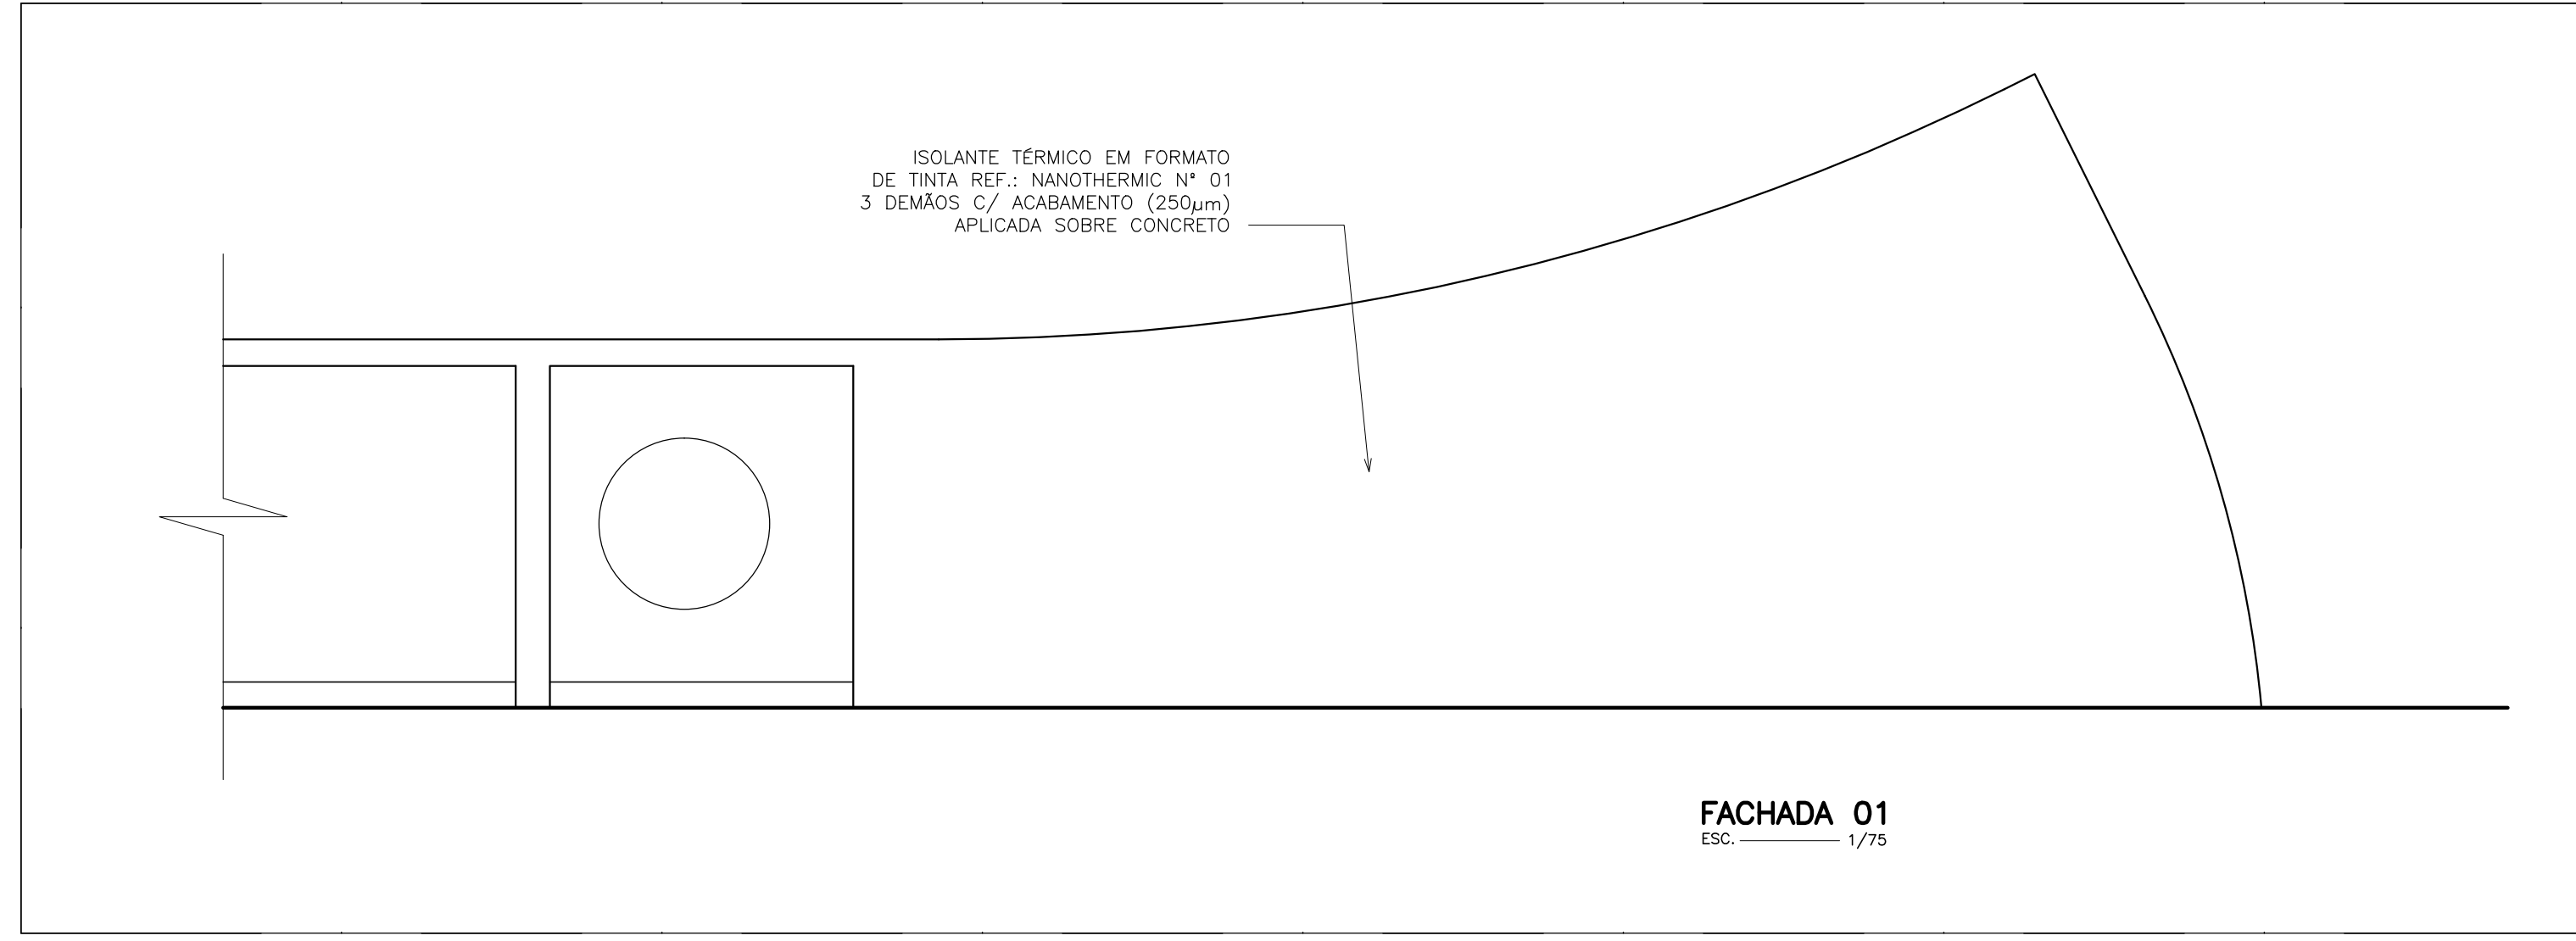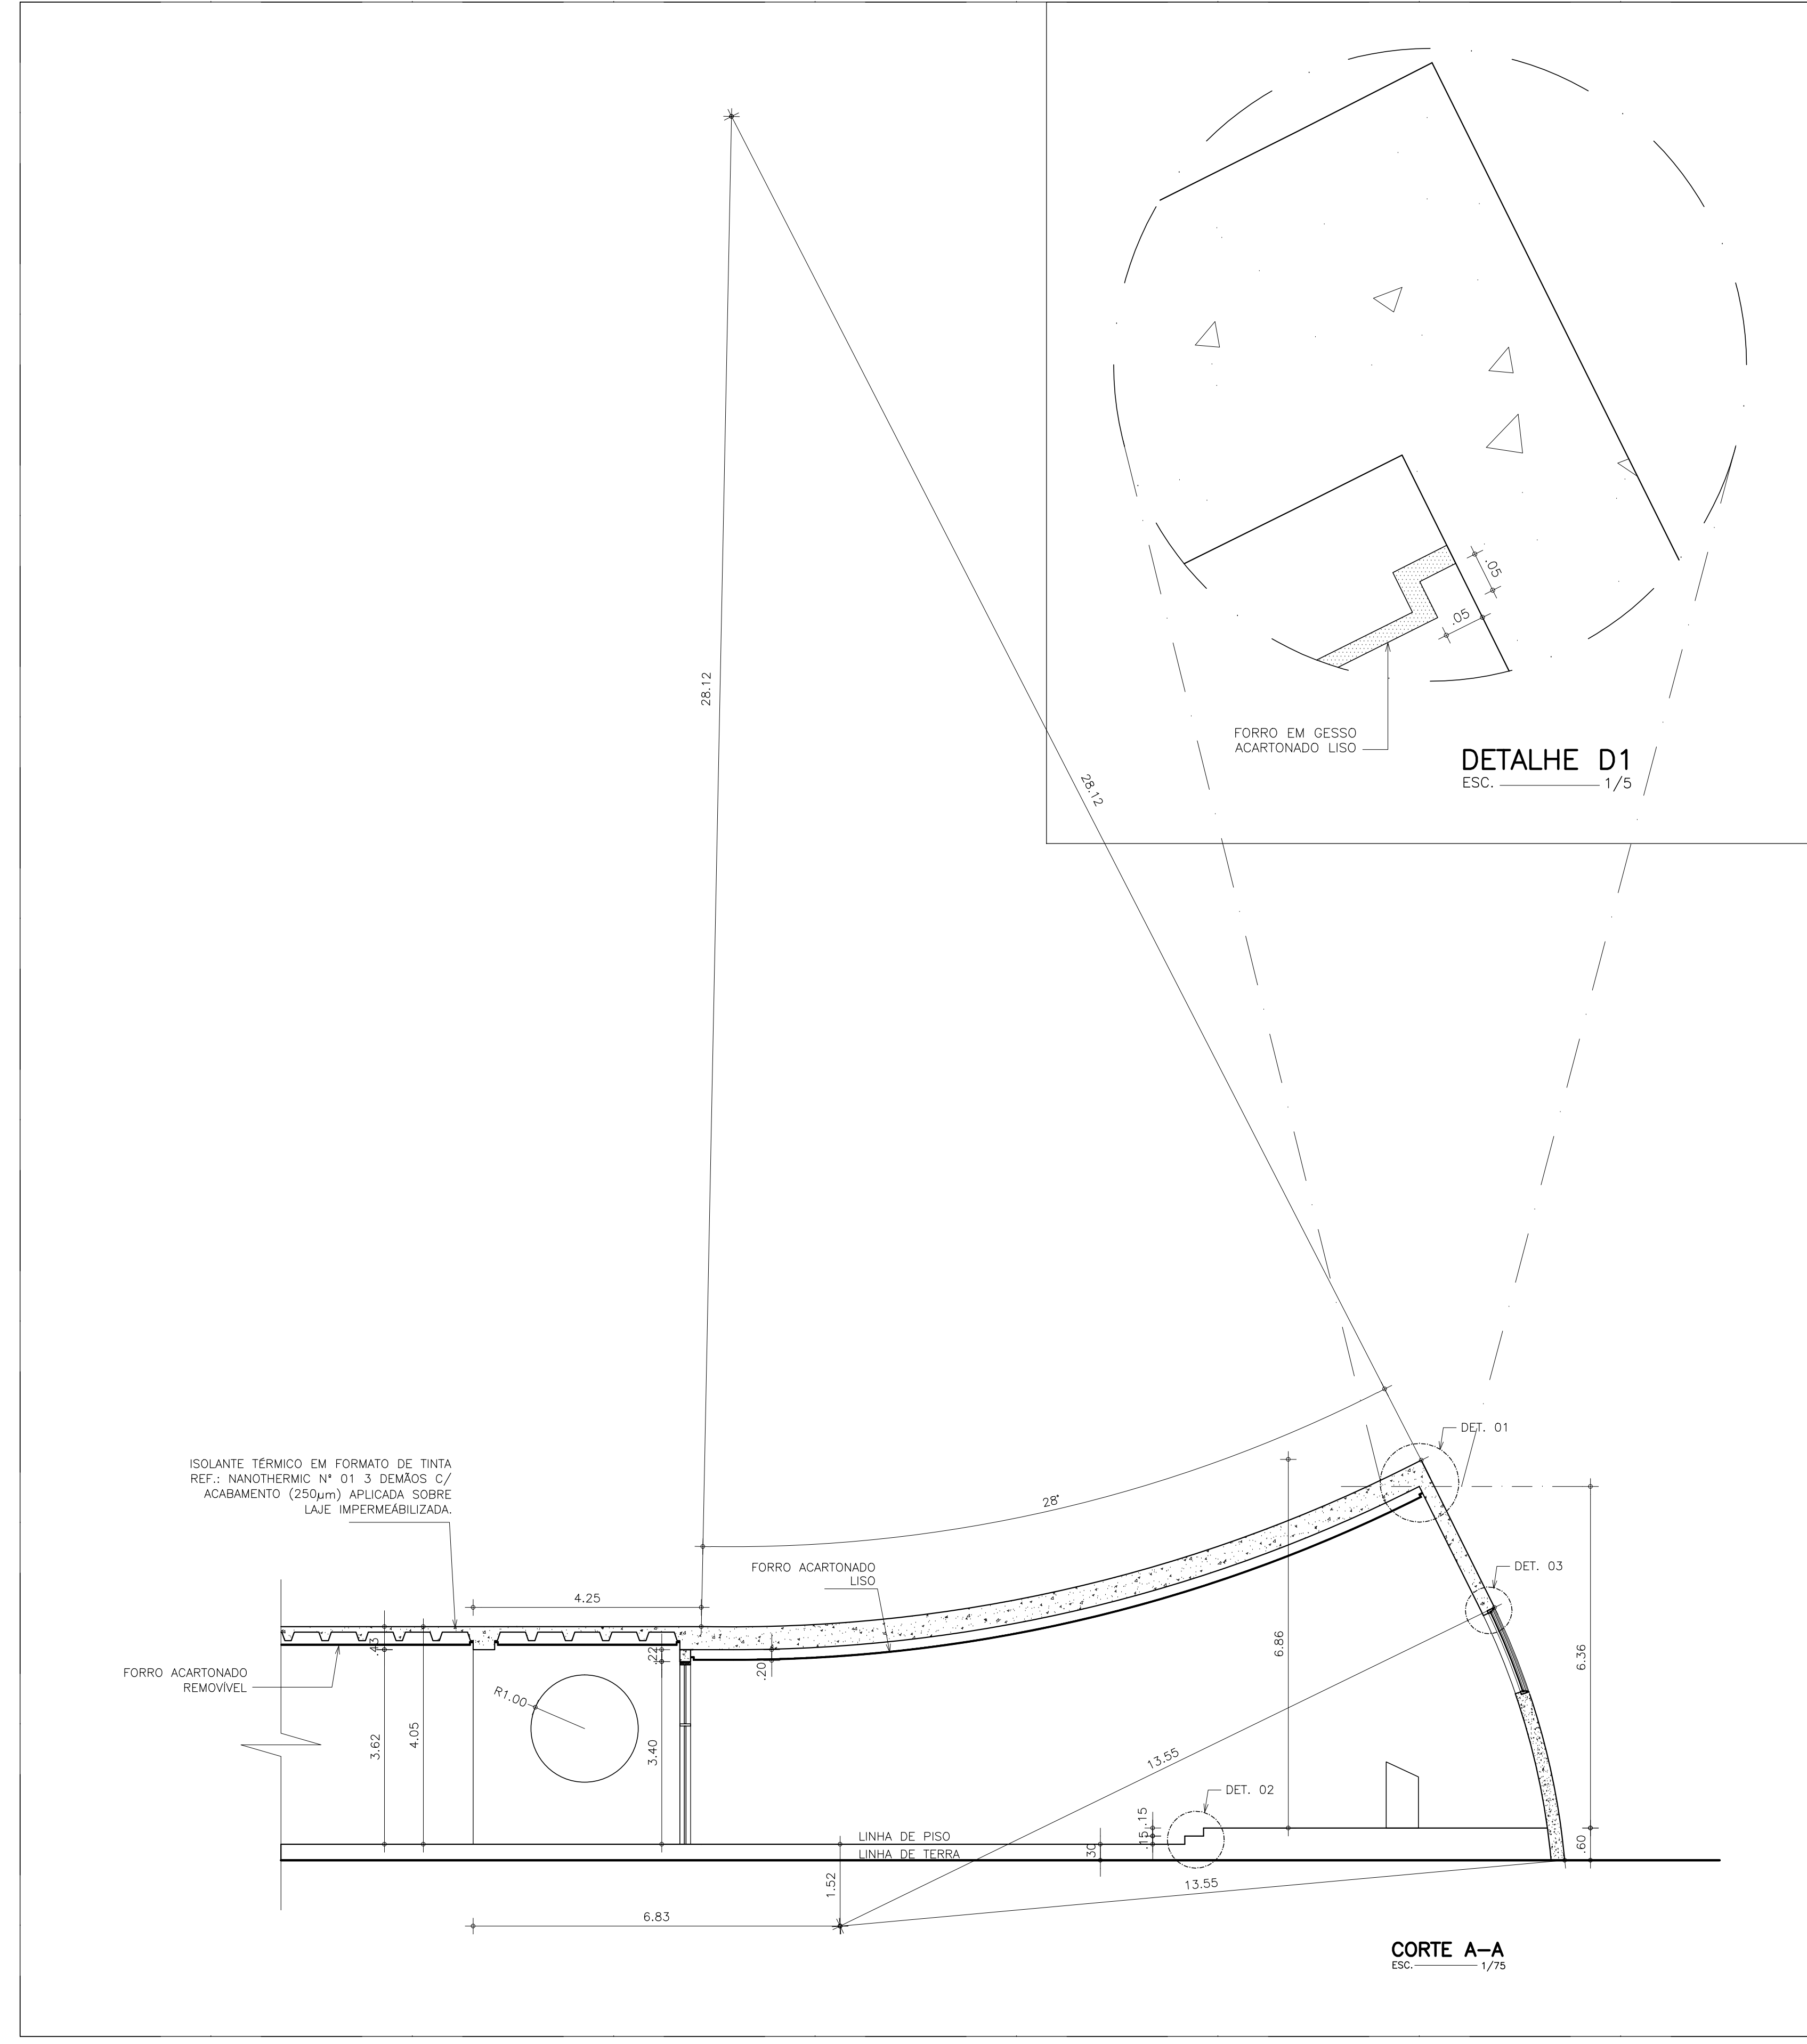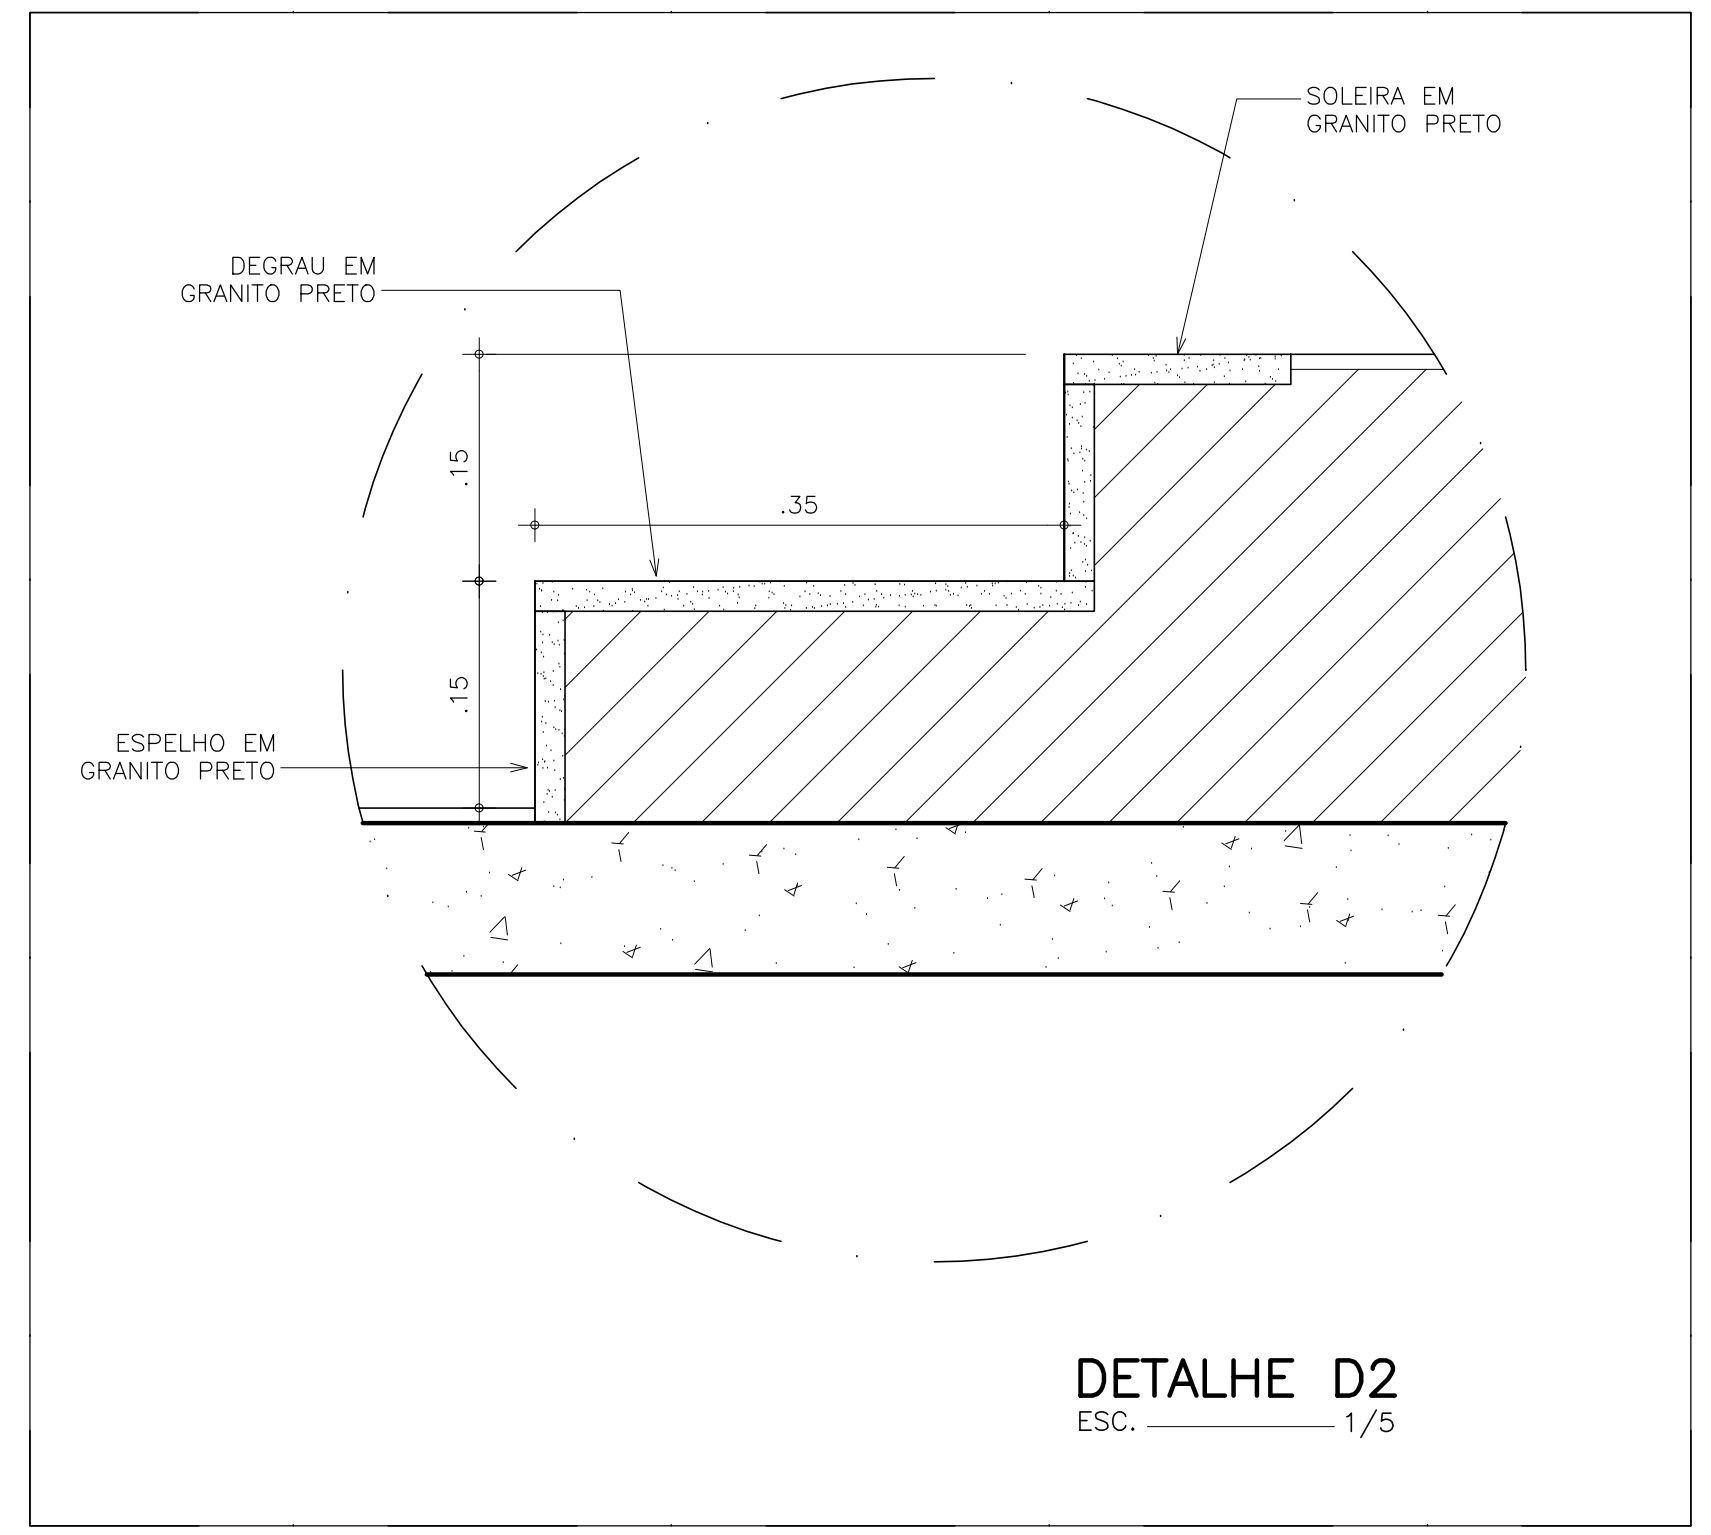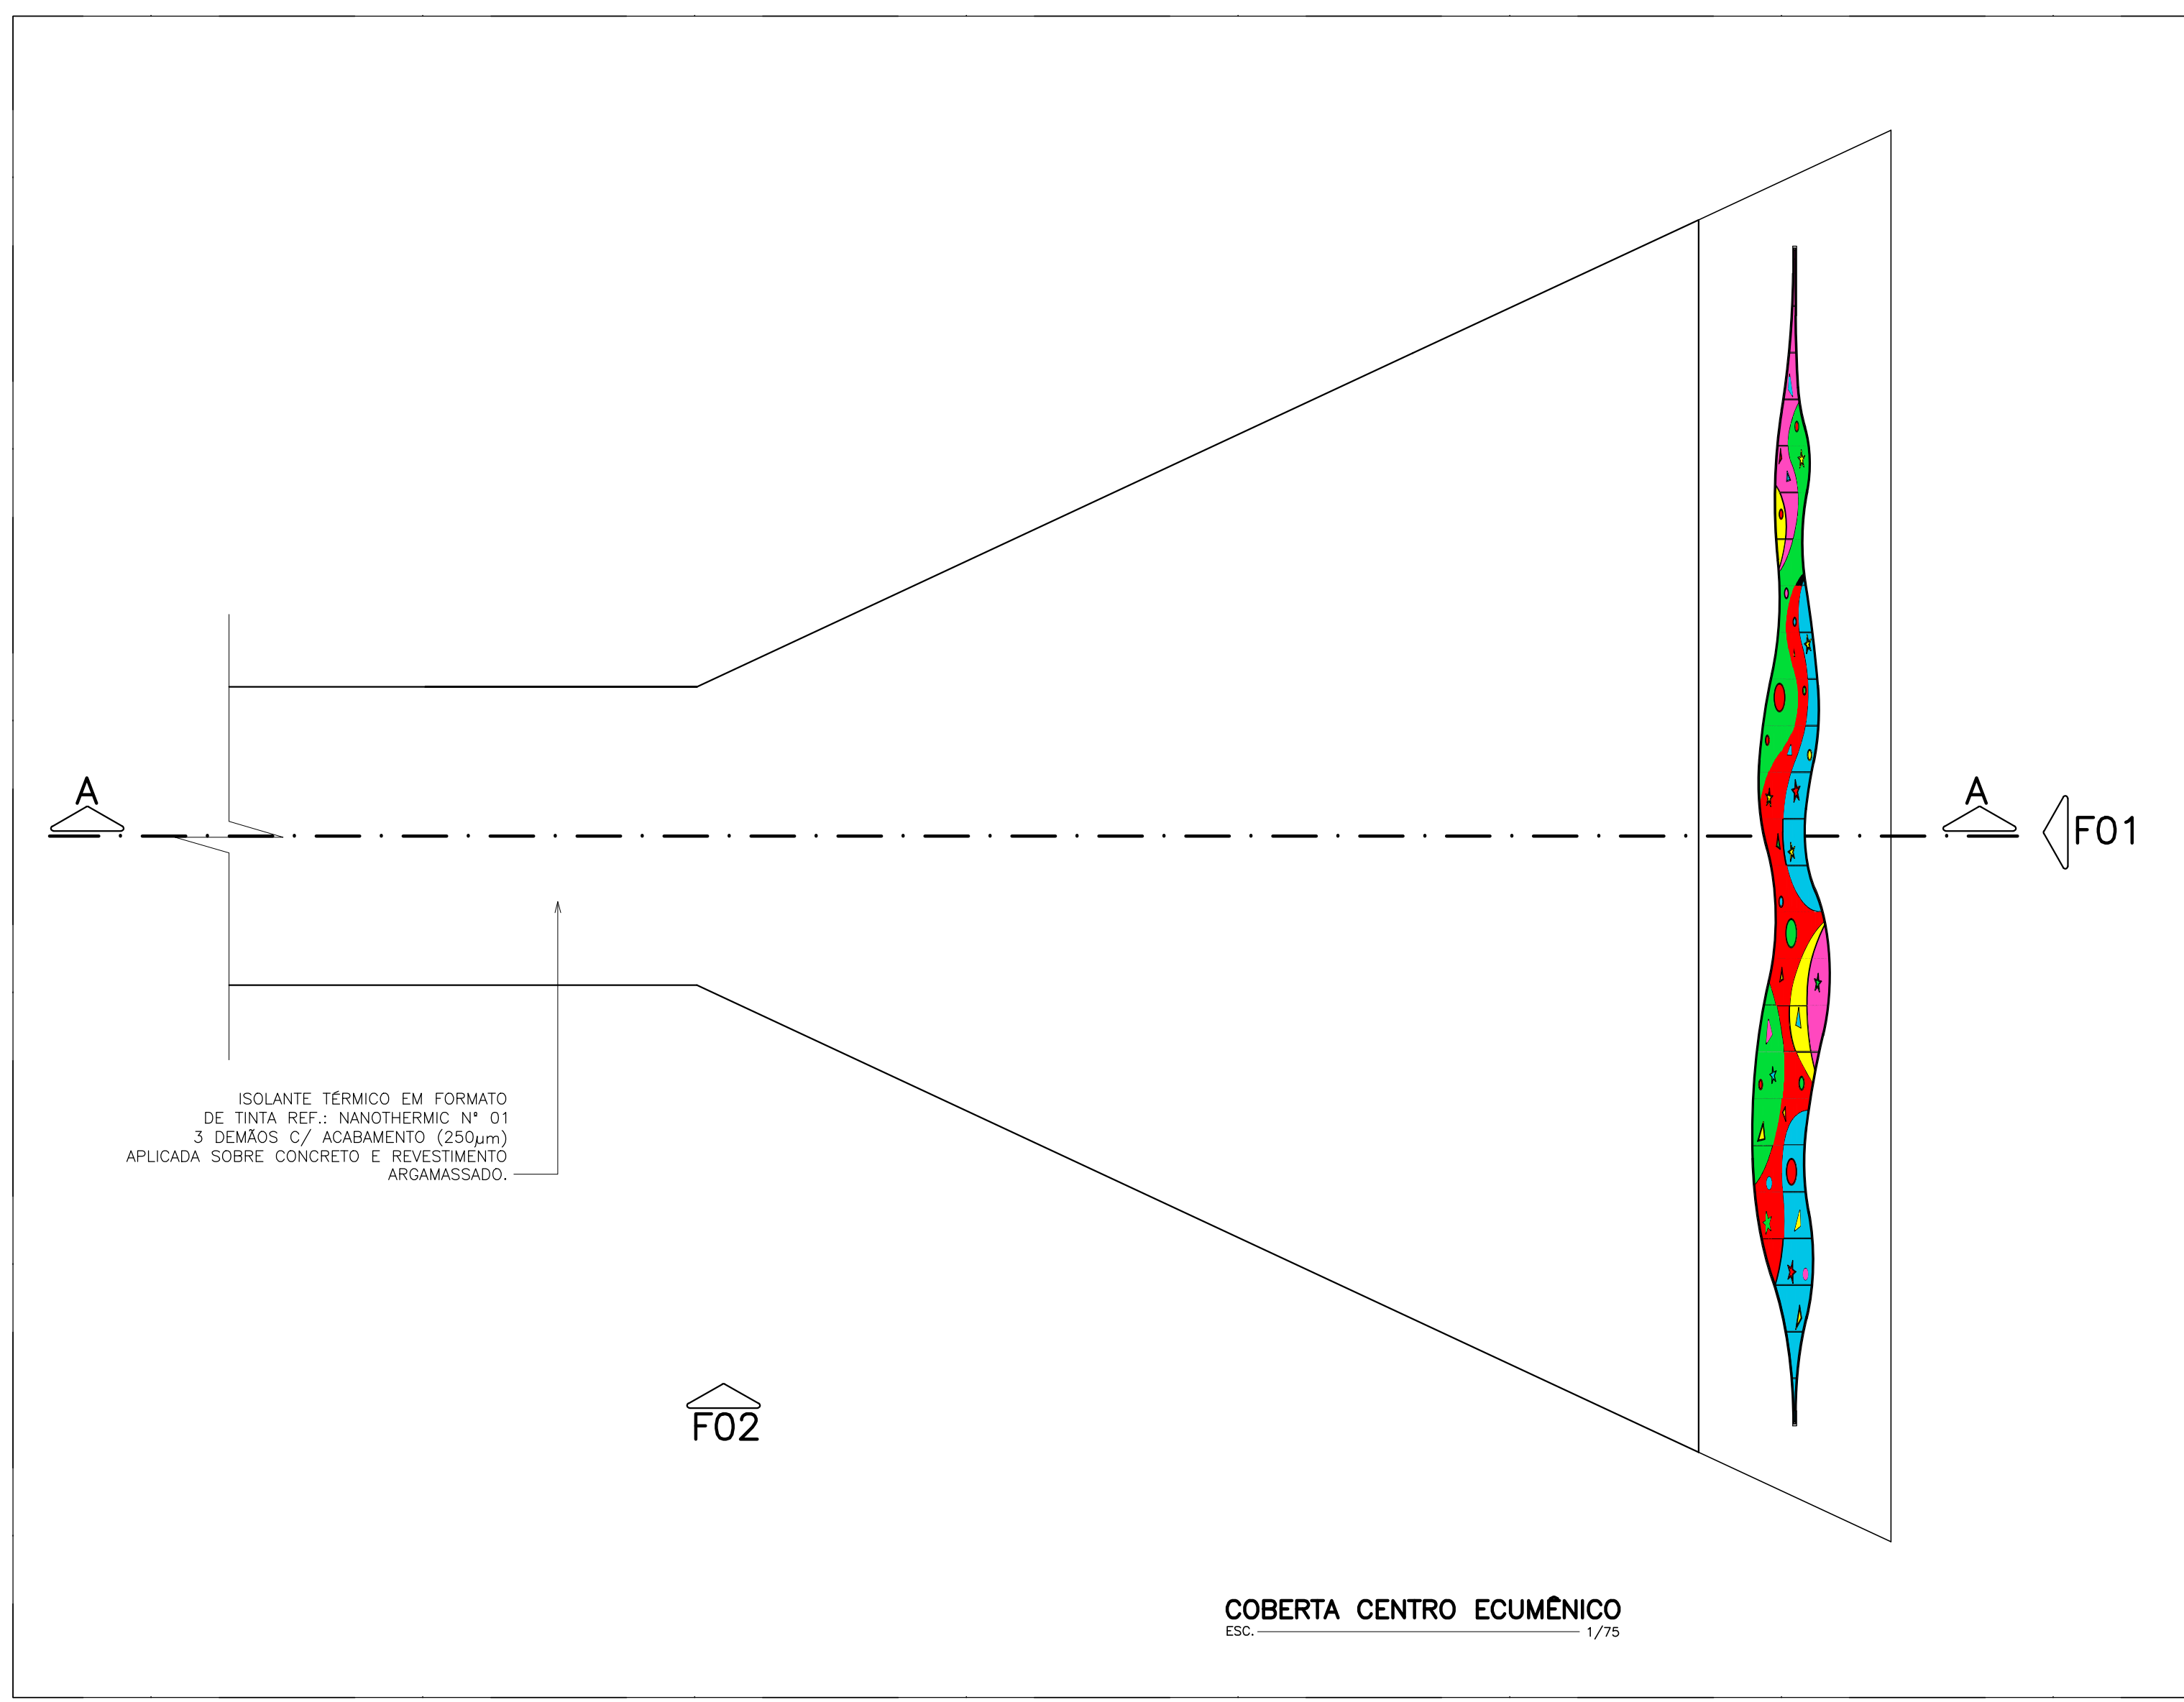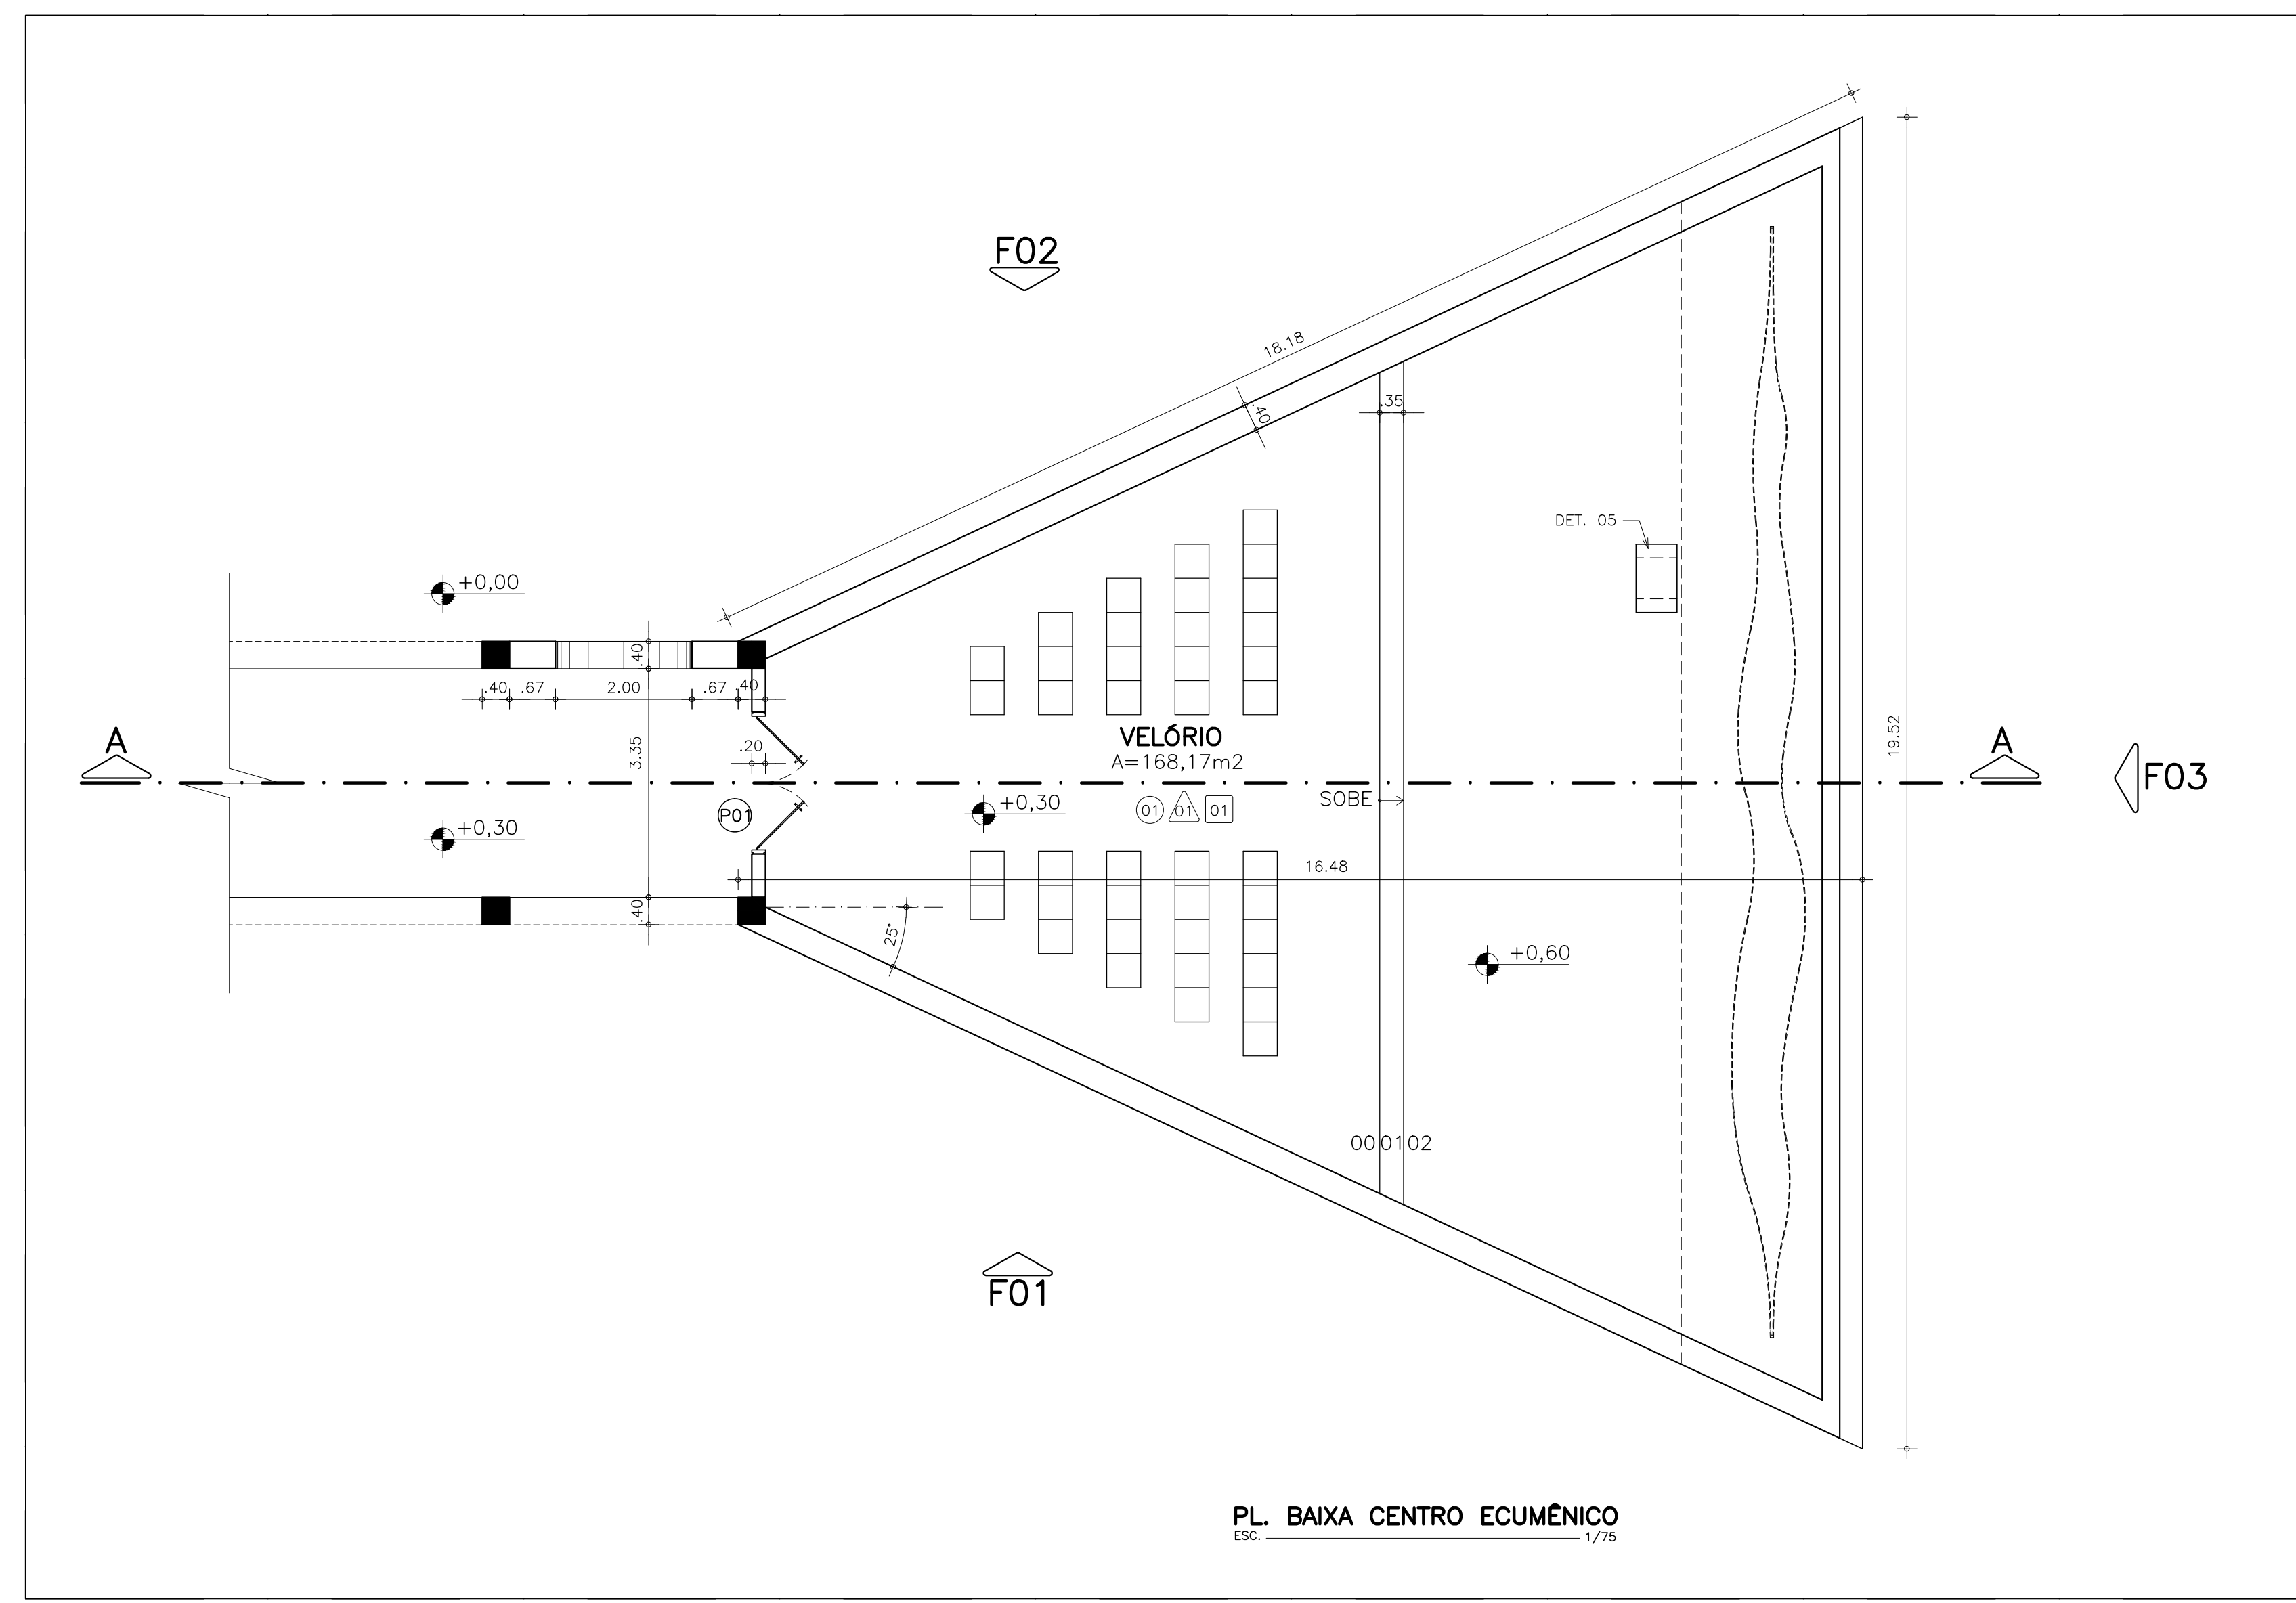


SEMA	SS-C
CREA	SS-P

Legenda:

Mapa chave:

Revisão nº	Descrição	Data	Projetista	Aprovação


Prefeitura de Fortaleza

SEINF - SECRETARIA MUNICIPAL DE INFRAESTRUTURA

Unidade/Origem: SECRETARIA MUNICIPAL DE SAÚDE - SMS

Nome do projeto: HOSPITAL DA MULHER - AMPLIAÇÃO

Título da folha: ARQUITETURA CENTRO ECUMÊNICO

Responsável Técnico: ARQ. OTACILIO TEIXEIRA LIMA NETO (CREA Nº 44450) / ARQ. LUIZIA ARAUJO (CREA Nº 47264) / ARQ. CATARINA RAMOS (CREA Nº 26610)

Coord. estáb. de projetos: ANA MANUELA M. NOGUEIRA (CREA Nº 14810)

Desenho: Emanuel Maldo e Genice Barros

Data: 12/2015

Estado: INDICADA

Folha: XX/XX