


01 PLANTA BAIXA - ILUMINAÇÃO E FORÇA
ESC. 1/500

LEGENDA


- ELETRÓDUTO DE PVC RÍGIDO AFAPARENTE NO FORRO E EMBUTIDO NA PAREDE. FAB: TIPORE OU SIMILAR.
- ELETRÓDUTO DE PVC RÍGIDO EMBUTIDO NO PISO. FAB: TIPORE OU SIMILAR.
- ELETRÓDUTO CANALEX EMBUTIDO NO PISO. FAB: TIPORE OU SIMILAR.
- ELETRICALHA LISA DE FERRO GALVANIZADA COM ABAS E TAMPA AFAPARENTE NO FORRO. DIMENSÕES: 30x30x10mm. REF.: 120127-01-2. FAB: MOPA OU SIMILAR.
- SADA HORIZONTAL DE ELETRICALHA PERFURADA COM ABAS PARA ELETRÓDUTO. FAB: MOPA OU SIMILAR.
- TUBO HORIZONTAL 1/2" PARA ELETRICALHA LISA COM ABAS E TAMPA. REF.: 120127-01-LARG-2. FAB: MOPA OU SIMILAR.
- CAIXA DE PASSAGEM 1/2" PARA ELETRICALHA LISA COM ABAS E TAMPA. REF.: 120127-01-LARG-2. FAB: MOPA OU SIMILAR.
- CAIXA DE PASSAGEM 1/2" EM PVC COM PLACA CEGA EMBUTIDA NA PAREDE COM 1x30x30x10 DO PISO FRONTO. REF.: 3016-003. FAB: TIPORE OU SIMILAR.
- CAIXA DE PASSAGEM DE ALUMÍNIO 1/2"X30x30x10 EMBUTIDO NA PAREDE. FAB: TIPORE OU SIMILAR.
- INDICAÇÃO DE TUBULAÇÃO QUE SOBEE, PASSA E DESCE RESPECTIVAMENTE.
- GABINETE RACK SUPERIOR 1/2" 8U NAS COR PRETO, VISOR DE VIDRO TEMPERADO E CHAVE NA PORTA. INSTALAÇÃO ABRIGADA EM PISO.
- CAIXA DE PASSAGEM EM ALVENARIA. 40x40x40mm.
- QUADRO METÁLICO DE SOBREPOR 1/2"X30x30x10 FUNDO DE MADEIRA (DG). FAB: CEMAR OU SIMILAR.

OBS:

- USAR BUCHA E ARRUELA EM TODA CONEXÃO DE ELETRÓDUTO COM CAIXA DE PASSAGEM.
- DEIXAR ABASE IGUA INTERIO EM TODA TUBULAÇÃO SECA.
- TOMAR AS DIMENSÕES DE FIOS QUANDO SE INSTALAR NA CAIXA DE PASSAGEM.
- OS ELETRÓDUTOS NÃO COTADOS TÊM DIÂMETRO DE 20".

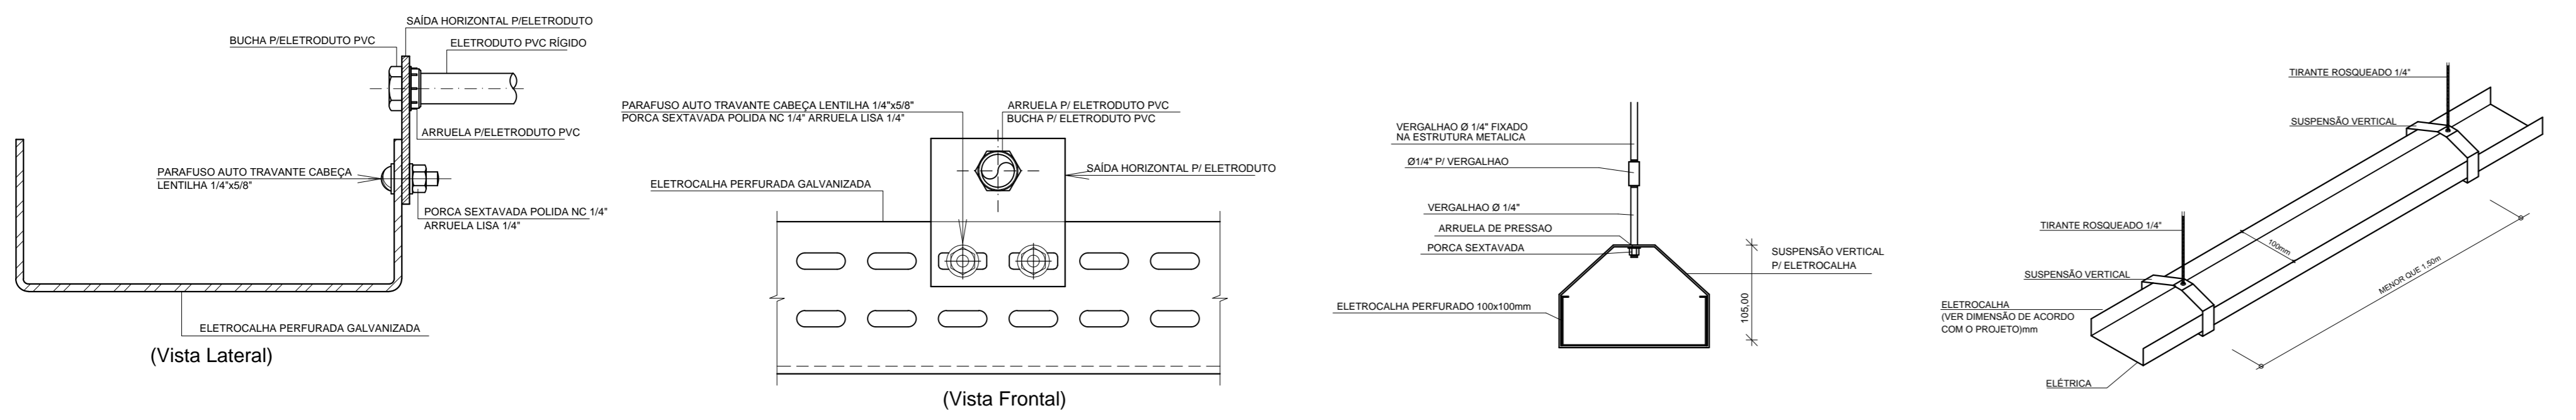

02 FIXAÇÃO E DERIVAÇÃO DAS ELETRICALHAS - DETALHE 01
SEM ESC.

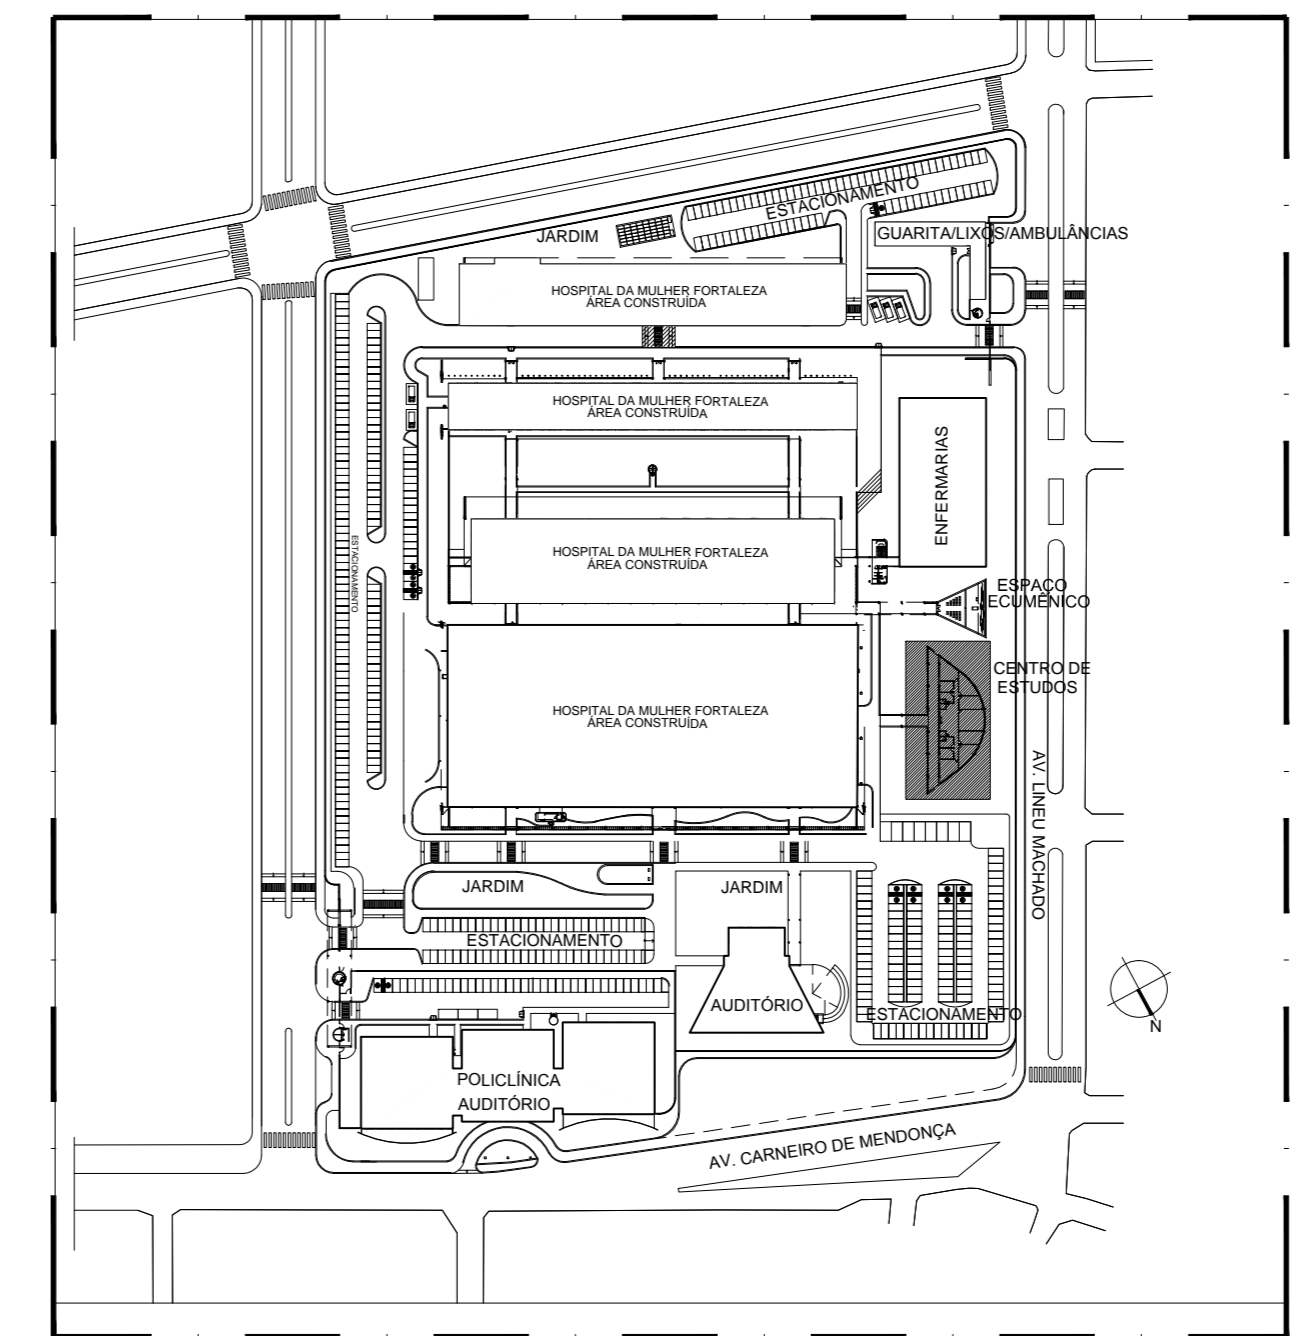

01 PLANTA BAIXA IMPLANTAÇÃO
ESC. 1/2500

Revisão nº	Descrição	Data	Projeto
APROVO	ISS-C		
CREA	ISS-P		
PROPRIETÁRIO			
PROJETO			
CÁLCULO			
CONSTRUÇÃO			
SEINF - SECRETARIA MUNICIPAL DE INFRAESTRUTURA			
SECRETARIA MUNICIPAL DE SAÚDE - SMS			
Nome do projeto: HOSPITAL DA MULHER - AMPLIAÇÃO - CENTRO DE ESTUDOS			
Disciplina:	CABEAMENTO	Data:	04/2014
Título da folha:	PLANTA BAIXA CENTRO DE ESTUDOS - CABEAMENTO DETALHES ELETRICALHA ESQUEMA VERTICAL LEGENDA	Escola:	INDICADA
Responsável técnico:	MARCUS ANTONIUS GUILHERME CASTRO	Coord. estab. de projetos:	ANA MANUELA M. NOGUEIRA
Arquivo:	VELETRON23461 1trava2014_PROJETO02020_2014_HEM_AMPLIAÇÃO	Desenho:	ÉRIKA
			01/01