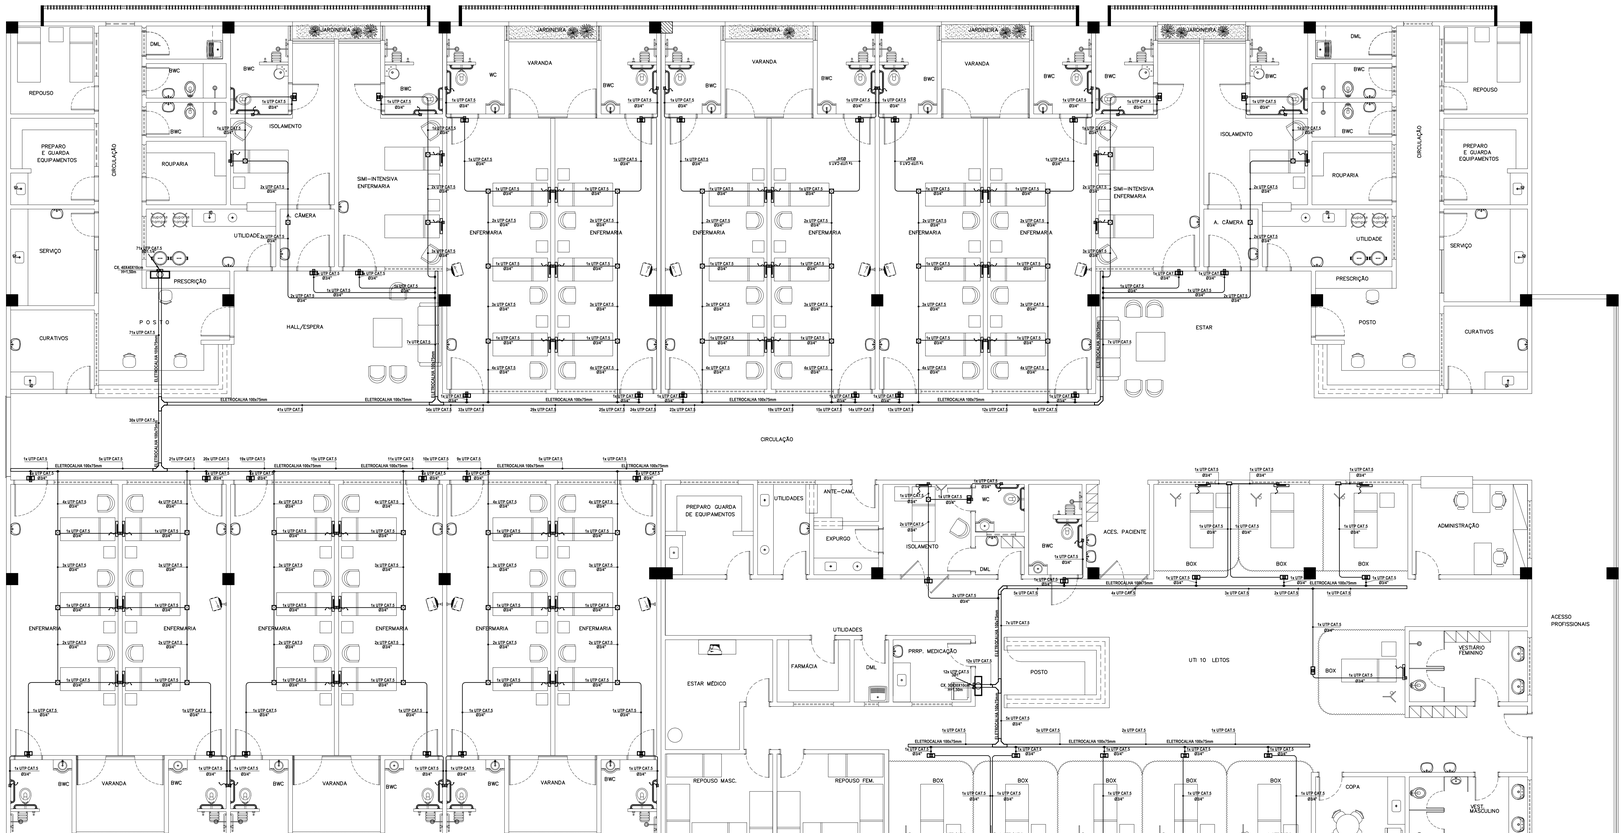





## PLANTA BAIXA CHAMADA DE ENFERMAGEM - ENFERMARIA (TÉRREO)

01 ESC. 1:75

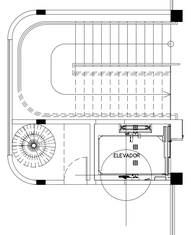


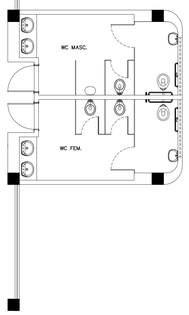


## LEGENDA

- CENTRAL DA CHAMADA DE ENFERMAGEM A 1,50m DO PISO. FAB.:ATHENAS OU SIMILAR.
- INDICADOR DE PORTA A 2,30m DO PISO. MOD.:INDICADOR DE PORTA LIGHT - FAB.:ATHENAS OU SIMILAR.
- ACIONADOR DE LEITO INSTALADO NA RÉGUA A 1,20m DO PISO. INSTALAR CAIXA DE PASSAGEM EM PVC 4"x 2" NA ALVENARIA. MOD.:PULSADOR LUMINI - FAB.:ATHENAS OU SIMILAR.
- ACIONADOR DE LEITO PARA BANHEIRO EM CAIXA 4"x2" DE PVC A 1,20m DO PISO. MOD.:PULSADOR LUMINI - FAB.:ATHENAS OU SIMILAR.
- ELETROCALHA LISA DE FERRO GALVANIZADO A FOGO, CHAPA 18 mm, SEM TAMPA , INSTALADA SOBRE O FORRO. FAB.: DISPAN OU SIMILAR
- ELETRODUTO DE PVC RÍGIDO EMBUTIDO NA PAREDE FAB. TIGRE OU SIMILAR.
- CAIXA DE PASSAGEM 4"x2" EM PVC COM PLACA CEGA EMBUTIDO NA PAREDE. FAB.: TIGRE OU SIMILAR.
- CAIXA QUADRADA DE PVC 4"x4" NO TETO. FAB.: TIGRE OU SIMILAR.
- SAÍDA LATERAL PARA ELETRODUTO EM ELETROCALHA FAB.: DISPAN OU SIMILAR
- CAIXA DE PASSAGEM METÁLICA EMBUTIDA NA ALVENARIA H=1,50m. FAB. CEMAR OU SIMILAR
- CAIXA DE PASSAGEM 4"x4" EM PVC COM PLACA CEGA EMBUTIDO NA PAREDE. ALTURA DE INST. H=0,30cm DO PISO PRONTO. FAB.: TIGRE OU SIMILAR.

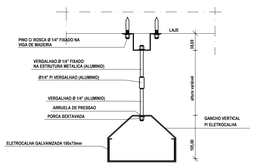


**DETALHE - SUPORTE P/ SUSTENTAÇÃO DA CALHA**

ESCALA 1/5

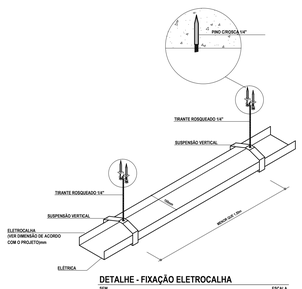


**DETALHE - FIXAÇÃO ELETROCALHA**

SEM ESCALA

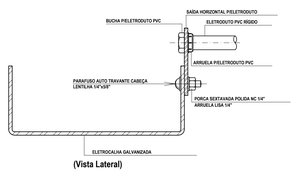


(Vista Lateral)

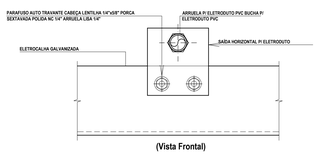


(Vista Frontal)

**DETALHE SAÍDA HORIZONTAL PARA ELETRODUTO**

SEM ESCALA

| Revisão nº | Descrição | Data | Projetista |
|---|---|---|---|
| | | | |
| | | | |
| | | | |
| | | | |

APROVO | ISS-C

CREA | ISS-P

PROPRIETÁRIO

PROJETO

CÁLCULO

CONSTRUÇÃO

SEINF – SECRETARIA MUNICIPAL DE INFRAESTRUTURA

Prefeitura de Fortaleza

Unidade/Orgão: SECRETARIA MUNICIPAL DE SAÚDE - SMS

Nome do projeto: HOSPITAL DA MULHER - AMPLIAÇÃO - ENFERMARIAS

Disciplina: CHAMADA DE ENFERMAGEM

Data: 05/2014

Título da folha: PLANTA BAIXA CHAMADA DE ENFERMAGEM - TÉRREO
LEGENDA
-
-

Escala: 1/75 SEM - -

Responsável técnico: ANA MANUELA M. NOGUEIRA
CNP 060268898-0

Coord. elab. de projetos: ANA MANUELA M. NOGUEIRA
CNP 060268898-0

Arquivo: \\ELETRON2\Sala Tecnica\2014_PROJETOS\020_2014_HDM_AMPLIAÇÃO

Desenho: ALSC

Folha: 01/02

PAPEL- A0
841mm
1189mm