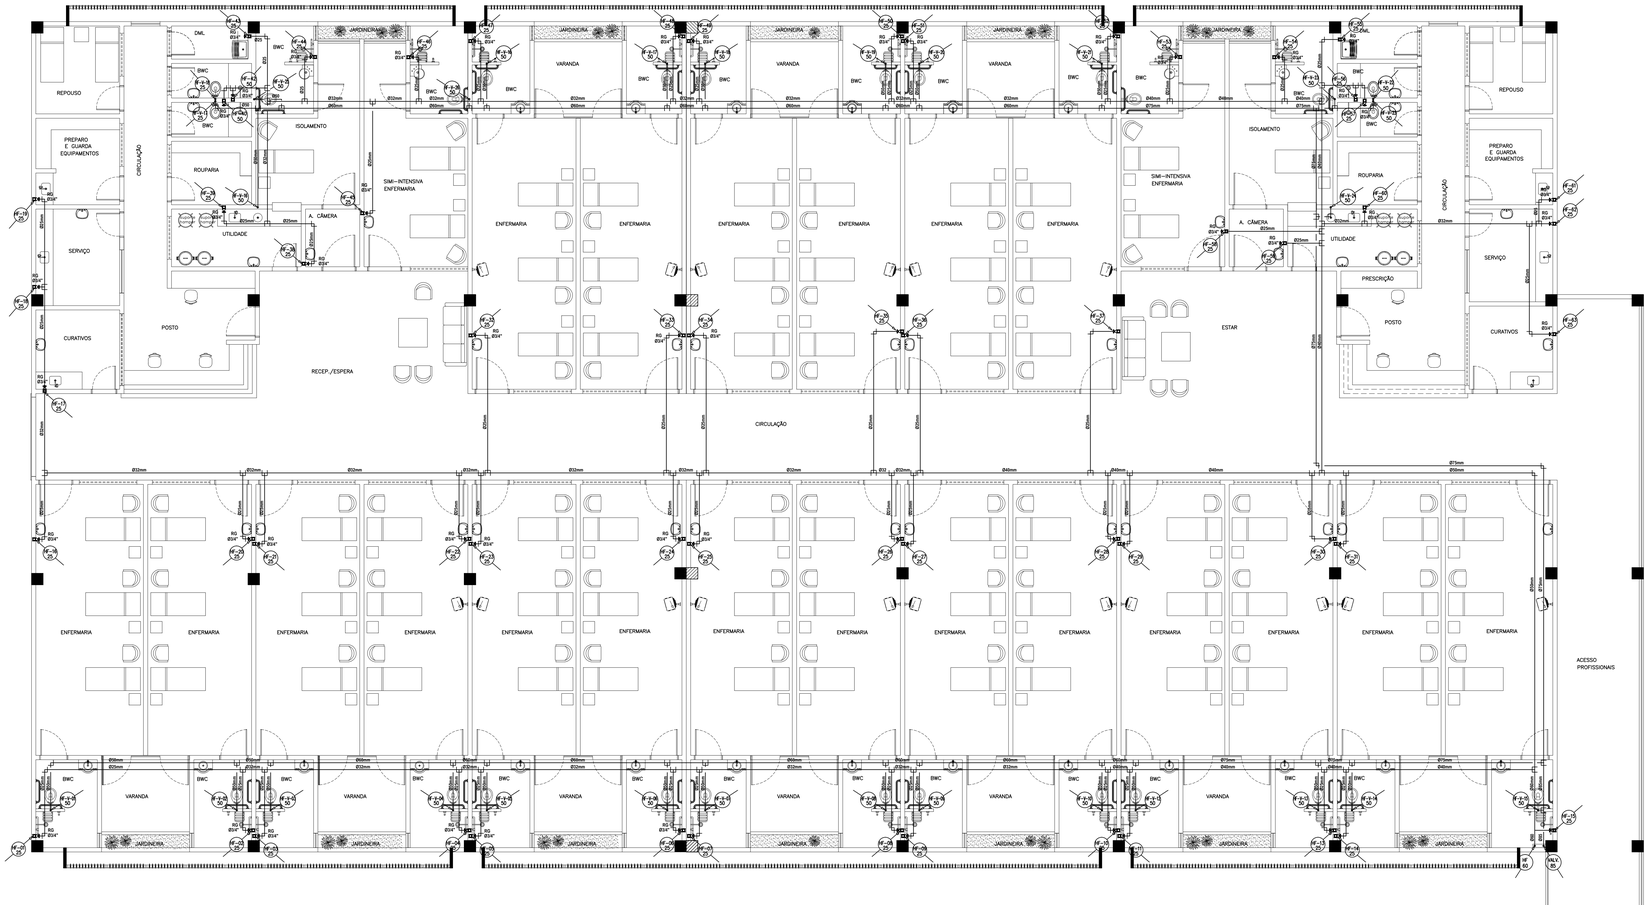

01 PLANTA BAIXA HIDRÁULICA - ENFERMARIA (SUPERIOR)
ESC. 1:75

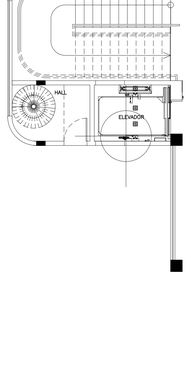

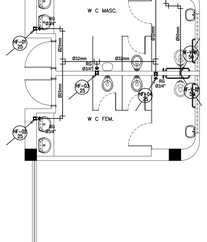

LEGENDA

- CAIXA EM ALVENARIA MEDIDAS EM PLANTA PARA ABRIGO DO REGISTRO DE GAVETA
- TUBULAÇÃO EM PVC SOLDÁVEL PELO FORRO (ÁGUA FRIA)
- TUBULAÇÃO EM PVC SOLDÁVEL PELO PISO (ÁGUA FRIA)
- TUBULAÇÃO EM PPR PELO FORRO OU PELO PISO (ÁGUA QUENTE)
- REGISTRO DE GAVETA TIPO BASE
- TUBO QUE SOBE, PASSA E DESCE, RESPECTIVAMENTE

HF	- ÁGUA FRIA
HQ	- ÁGUA QUENTE
RG	- REGISTRO DE GAVETA h= 1.80m DO PISO PRONTO
RP	- REGISTRO DE PRESSÃO h= 1.10m DO PISO PRONTO
CA	- CAIXA DE DESCARGA ACOPLADA h= 20cm DO PISO PRONTO
LV	- LAVATÓRIO h= 65cm DO PISO PRONTO
PIA	- PIA h= 1.10m DO PISO PRONTO
MIC	- MICTÓRIO h= 1.10m DO PISO PRONTO
CH	- CHUVEIRO h= 2.10m DO PISO PRONTO
DM	- DUCHA MANUAL h= 0.40m DO PISO PRONTO
VD	- VÁLVULA DE DESCARGA h=1.05m DO PISO PRONTO

EQUIVALÊNCIAS

PVC mm	POL. "
20	1/2"
25	3/4"
32	1"
40	1 1/4"
50	1 1/2"
60	2"
75	2 1/2"
85	3"

NOTAS GERAIS

- OS DIÂMETROS DA REDE DE ÁGUA ESTÃO COTADOS EM MILÍMETROS (mm) E OS REGISTROS EM POLEGADAS (").
- TODOS OS REGISTROS QUE NÃO SE ENCONTRAM DENTRO DA EDIFICAÇÃO SÃO DO TIPO "BRUTO".

Revisão nº	Descrição	Data	Projetista

APROVO | ISS–C

CREA | ISS–P

PROPRIETÁRIO

PROJETO

CÁLCULO

CONSTRUÇÃO

SEINF – SECRETARIA MUNICIPAL DE INFRAESTRUTURA
Prefeitura de Fortaleza

Unidade/Orgão: SECRETARIA MUNICIPAL DE SAÚDE - SMS

Nome do projeto: HOSPITAL DA MULHER - AMPLIAÇÃO - ENFERMARIAS

Disciplina: INSTALAÇÕES HIDRÁULICAS | Data: 05/2014

Título da folha: PLANTA BAIXA DISTRIBUIÇÃO HIDRÁULICA - SUPERIOR
LEGENDA
"
" | Escala: 1/75 SEM " "

Responsável técnico: ANA MANUELA M. NOGUEIRA
RNP 060088998-0

Coord. elab. de projetos: ANA MANUELA M. NOGUEIRA
RNP 060088998-0

Folha: 02/02

Arquivo: ISILETRONIZ\Data Tecnica\2014_PROJETOS\020_2014_HDM_AMPLIAÇÃO

Desenho: ALSC

Os direitos autorais deste documento pertencem à empresa ISILETRONIZ Ltda.

PAPEL: A0
841mm
1189mm