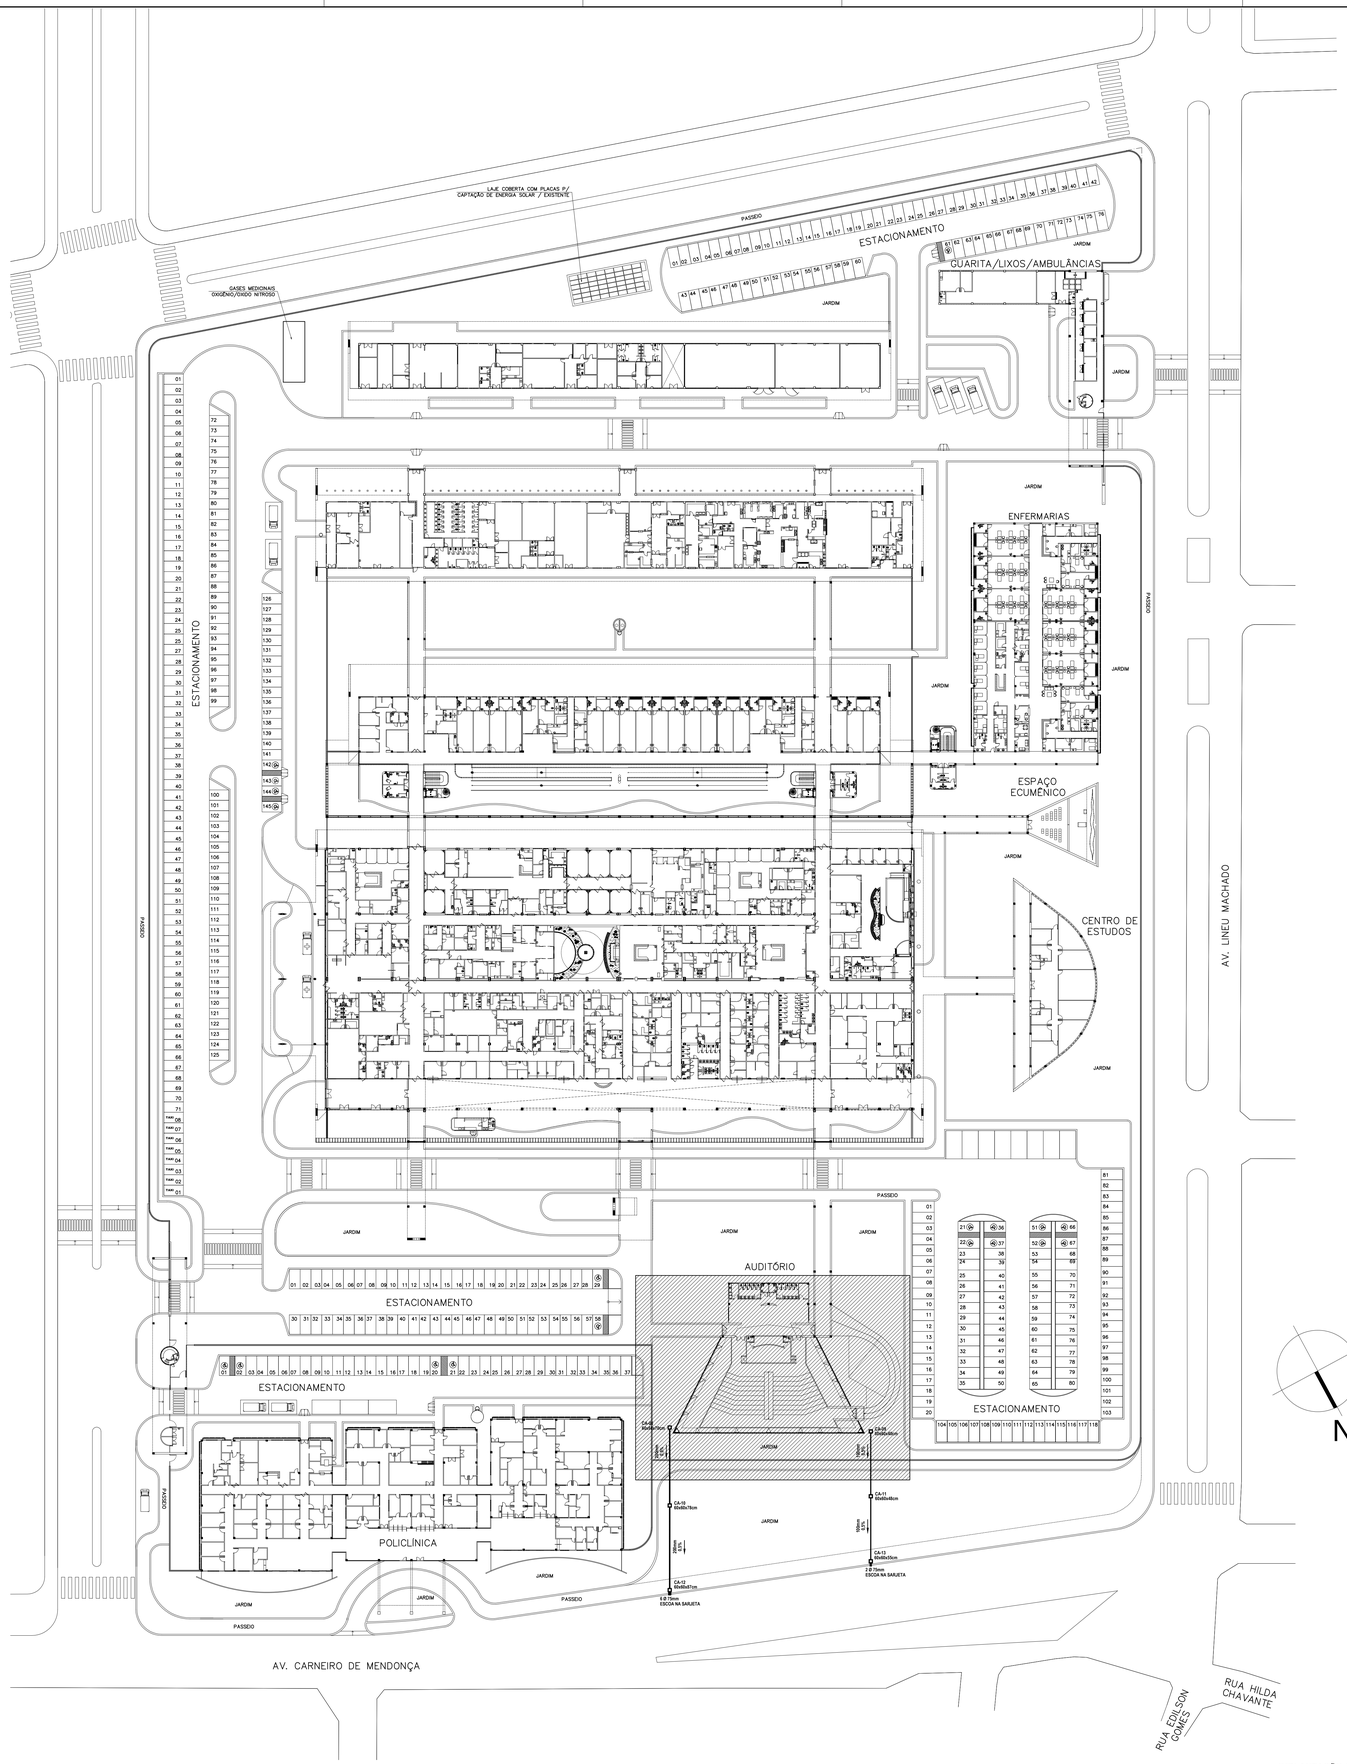

01 IMPLANTAÇÃO GERAL
ESC. 1/500

LEGENDA

CA	CAIXA DE AREIA, PARA ÁGUAS PLUVIAIS, EM ALVENARIA COM TAMPA HERMETICAMENTE FECHADA DIMENSÕES: 60x60cm;
	► TUBULAÇÃO QUE SOBE E DESCE, RESPECTIVAMENTE
	► TUBO PVC SÉRIE REFORÇADA PARA ÁGUAS PLUVIAIS 100mm - FAB. TIGRE
	► TUBO PVC SÉRIE REFORÇADA PARA ÁGUAS PLUVIAIS 150mm - FAB. TIGRE
	► TUBO PVC VINILFORT PARA ÁGUAS PLUVIAIS 200mm - FAB. TIGRE

CA - CAIXA DE AREIA
AP - DESCIDA DE ÁGUA PLUVIAL
RA - RALO HERISFÉRICO TIPO "ABACAXI"

OBSERVAÇÕES:

- OS DIÂMETROS DA REDE ESTÃO EM MILÍMETROS;
- A DECLIVIDADE DAS TUBULAÇÕES ESTÁ INDICADA EM PLANTA;

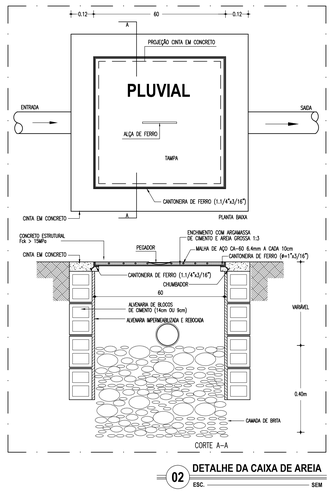

02 DETALHE DA CAIXA DE AREIA
ESC. SEM

Revisão nº	Descrição	Data	Projetista

APROVO | ISS-C

CREA | ISS-P

PROPRIETÁRIO
PROJETO
CÁLCULO
CONSTRUÇÃO

SEINF - SECRETARIA MUNICIPAL DE INFRAESTRUTURA
Prefeitura de Fortaleza

Unidade/Órgão: SECRETARIA MUNICIPAL DE SAÚDE - SMS

Nome do projeto: HOSPITAL DA MULHER - AMPLIAÇÃO - BLOCO AUDITÓRIO

Disciplina: INSTALAÇÕES DE ÁGUAS PLUVIAIS | Data: 05/2014

Título da folha: IMPLANTAÇÃO GERAL / DETALHE DA CAIXA DE AREIA / LEGENDA | Escala: 1/500 + +

Responsável técnico: ANA MANUELA M. NOGUEIRA, RNP 060088998-0
Coord. elab. de projetos: ANA MANUELA M. NOGUEIRA, RNP 060088998-0

Arquivo: \\ELETRON2\Sala Tecnica\2014_PROJETOS\020_2014_HDM_AMPLIAÇÃO
Desenho: WAGNER LIMA

Folha: 01/03

PAPEL - A0
841mm
1189mm