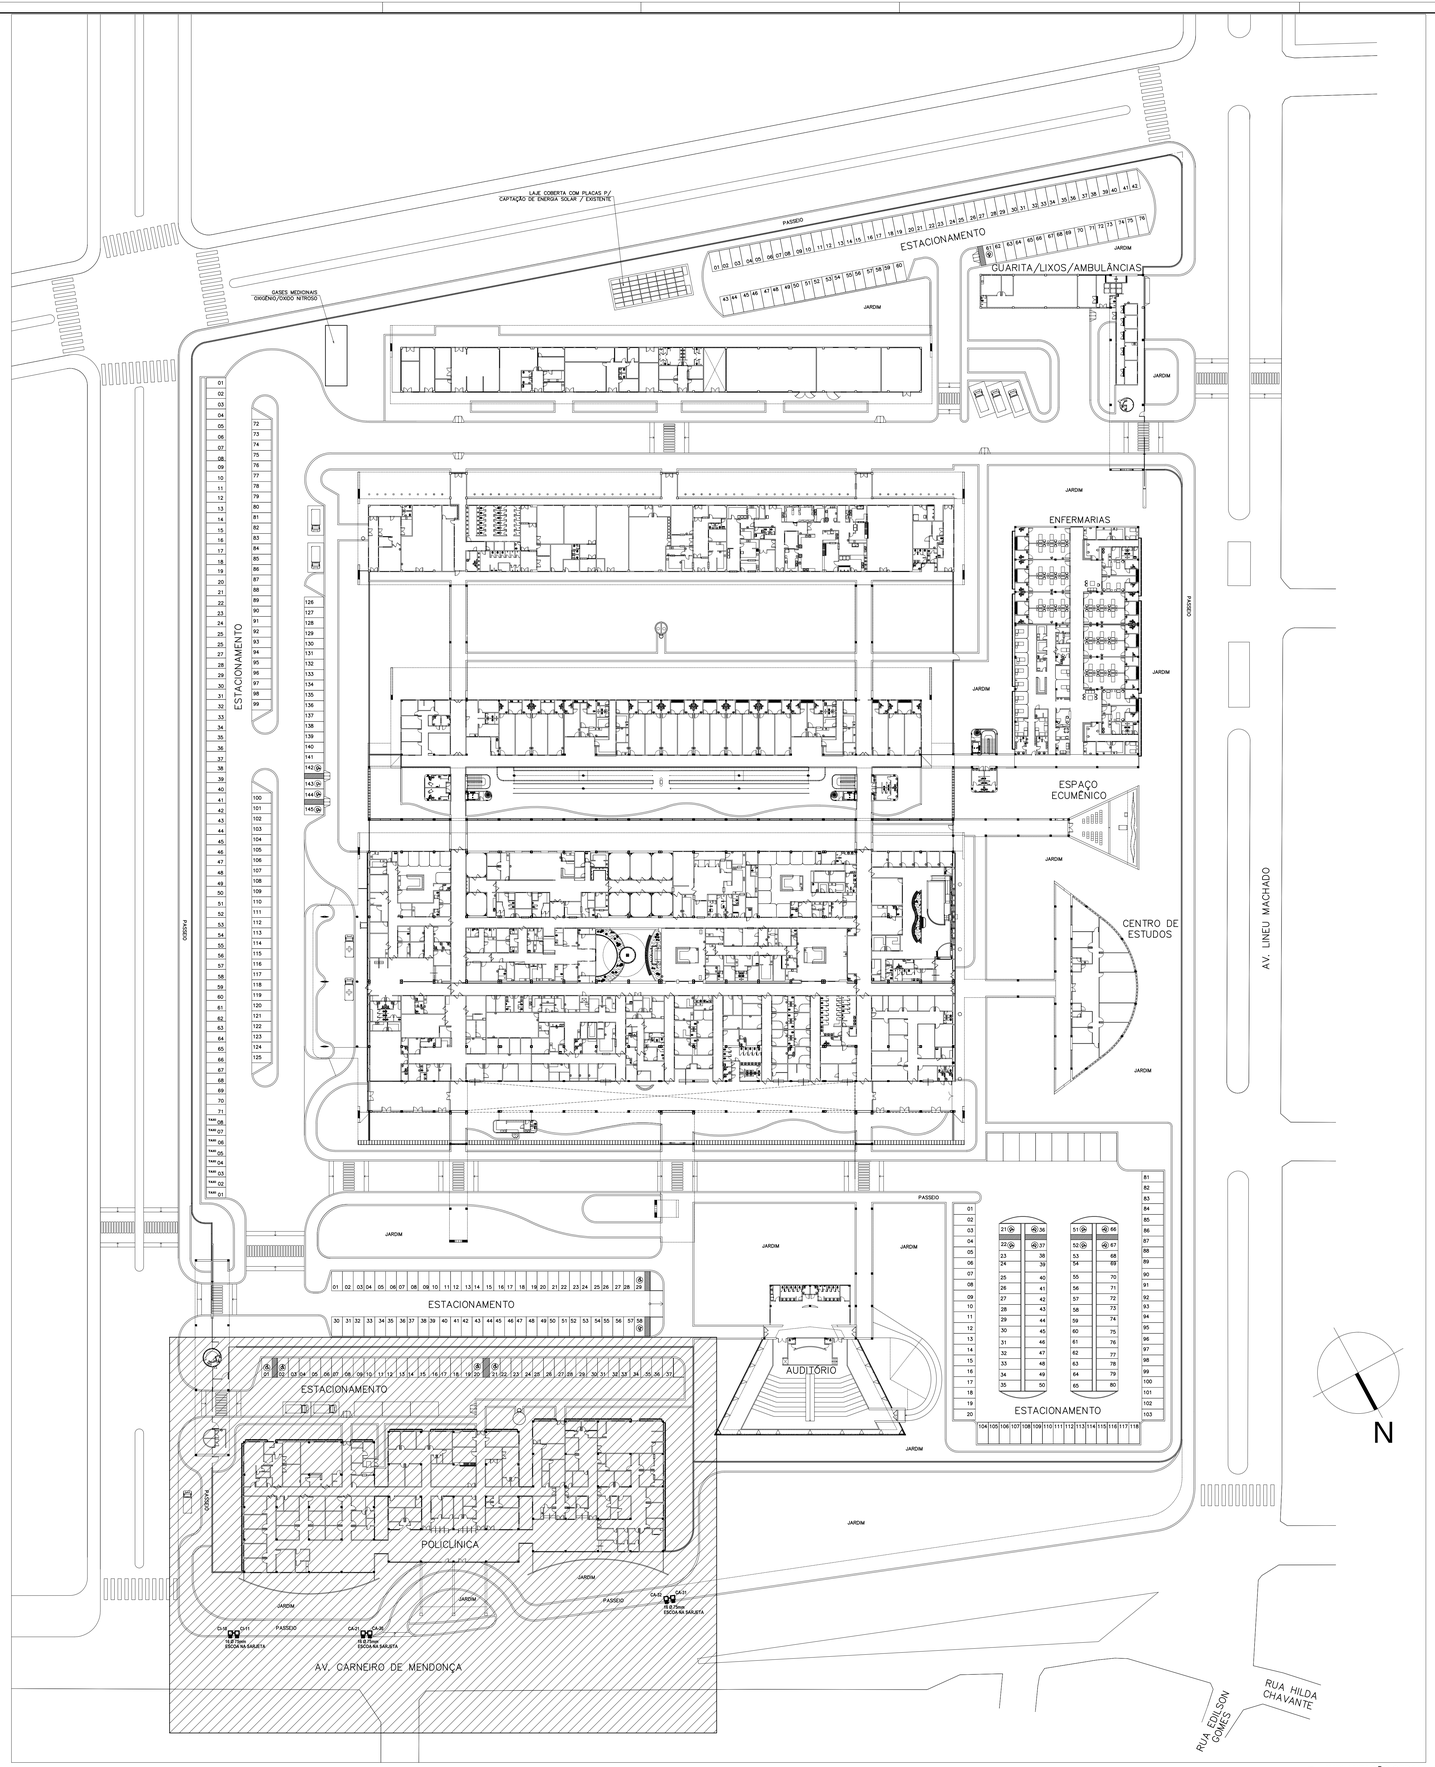


01 IMPLANTAÇÃO GERAL
ESC. 1/500

## LEGENDA

| | |
|---|---|
| CA | CAIXA DE AREIA, PARA ÁGUAS PLUVIAIS, EM ALVENARIA COM TAMPA HERMETICAMENTE FECHADA<br>DIMENSÕES:<br>60x60cm;<br>80x80cm; |
| | ► TUBULAÇÃO QUE SOBE E DESCE, RESPECTIVAMENTE |
| | ► TUBO PVC SÉRIE REFORÇADA PARA ÁGUAS PLUVIAIS 150mm - FAB. TIGRE |
| | ► TUBO PVC VINILFORT PARA ÁGUAS PLUVIAIS 200mm - FAB. TIGRE |
| | ► TUBO PVC VINILFORT PARA ÁGUAS PLUVIAIS 250mm - FAB. TIGRE |

- CA – CAIXA DE AREIA
- AP – DESCIDA DE ÁGUA PLUVIAL
- RA – RALO HEMISFÉRICO TIPO "ABACAXI"

## OBSERVAÇÕES:

- OS DIÂMETROS DA REDE ESTÃO EM MILÍMETROS;
- A DECLIVIDADE DAS TUBULAÇÕES ESTÁ INDICADA EM PLANTA;




02 DETALHE DA CAIXA DE AREIA
ESC. SEM

| Revisão nº | Descrição | Data | Projetista |
|---|---|---|---|
| | | | |
| | | | |
| | | | |
| | | | |
| | | | |

APROVO | ISS–C

CREA | ISS–P

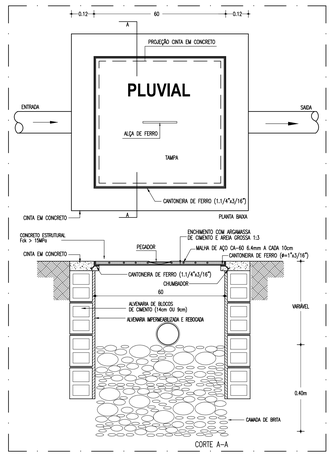PROPRIETÁRIO

PROJETO

CÁLCULO

CONSTRUÇÃO

SEINF - SECRETARIA MUNICIPAL DE INFRAESTRUTURA
Prefeitura de Fortaleza

Unidade/Orgão: SECRETARIA MUNICIPAL DE SAÚDE - SMS

Nome do projeto: HOSPITAL DA MULHER - AMPLIAÇÃO - BLOCO POLICLÍNICA

Disciplina: INSTALAÇÕES DE ÁGUAS PLUVIAIS

Data: 05/2014

Título da folha: IMPLANTAÇÃO GERAL
DETALHE DA CAIXA DE AREIA
LEGENDA

Escala: 1/500 * *

Responsável técnico: ANA MANUELA M. NOGUEIRA
RNP 060088898-0

Coord. elab. de projetos: ANA MANUELA M. NOGUEIRA
RNP 060088898-0

Folha: 01/04

Arquivo: \\ELETRON2\Sala Tecnica\2014_PROJETOS\020_2014_HDM_AMPLIAÇÃO

Desenho: WAGNER LIMA

© O presente exemplar deste documento pertencente a empresa PRO Engenharia Ltda.

PAPEL- A0
841mm
1189mm