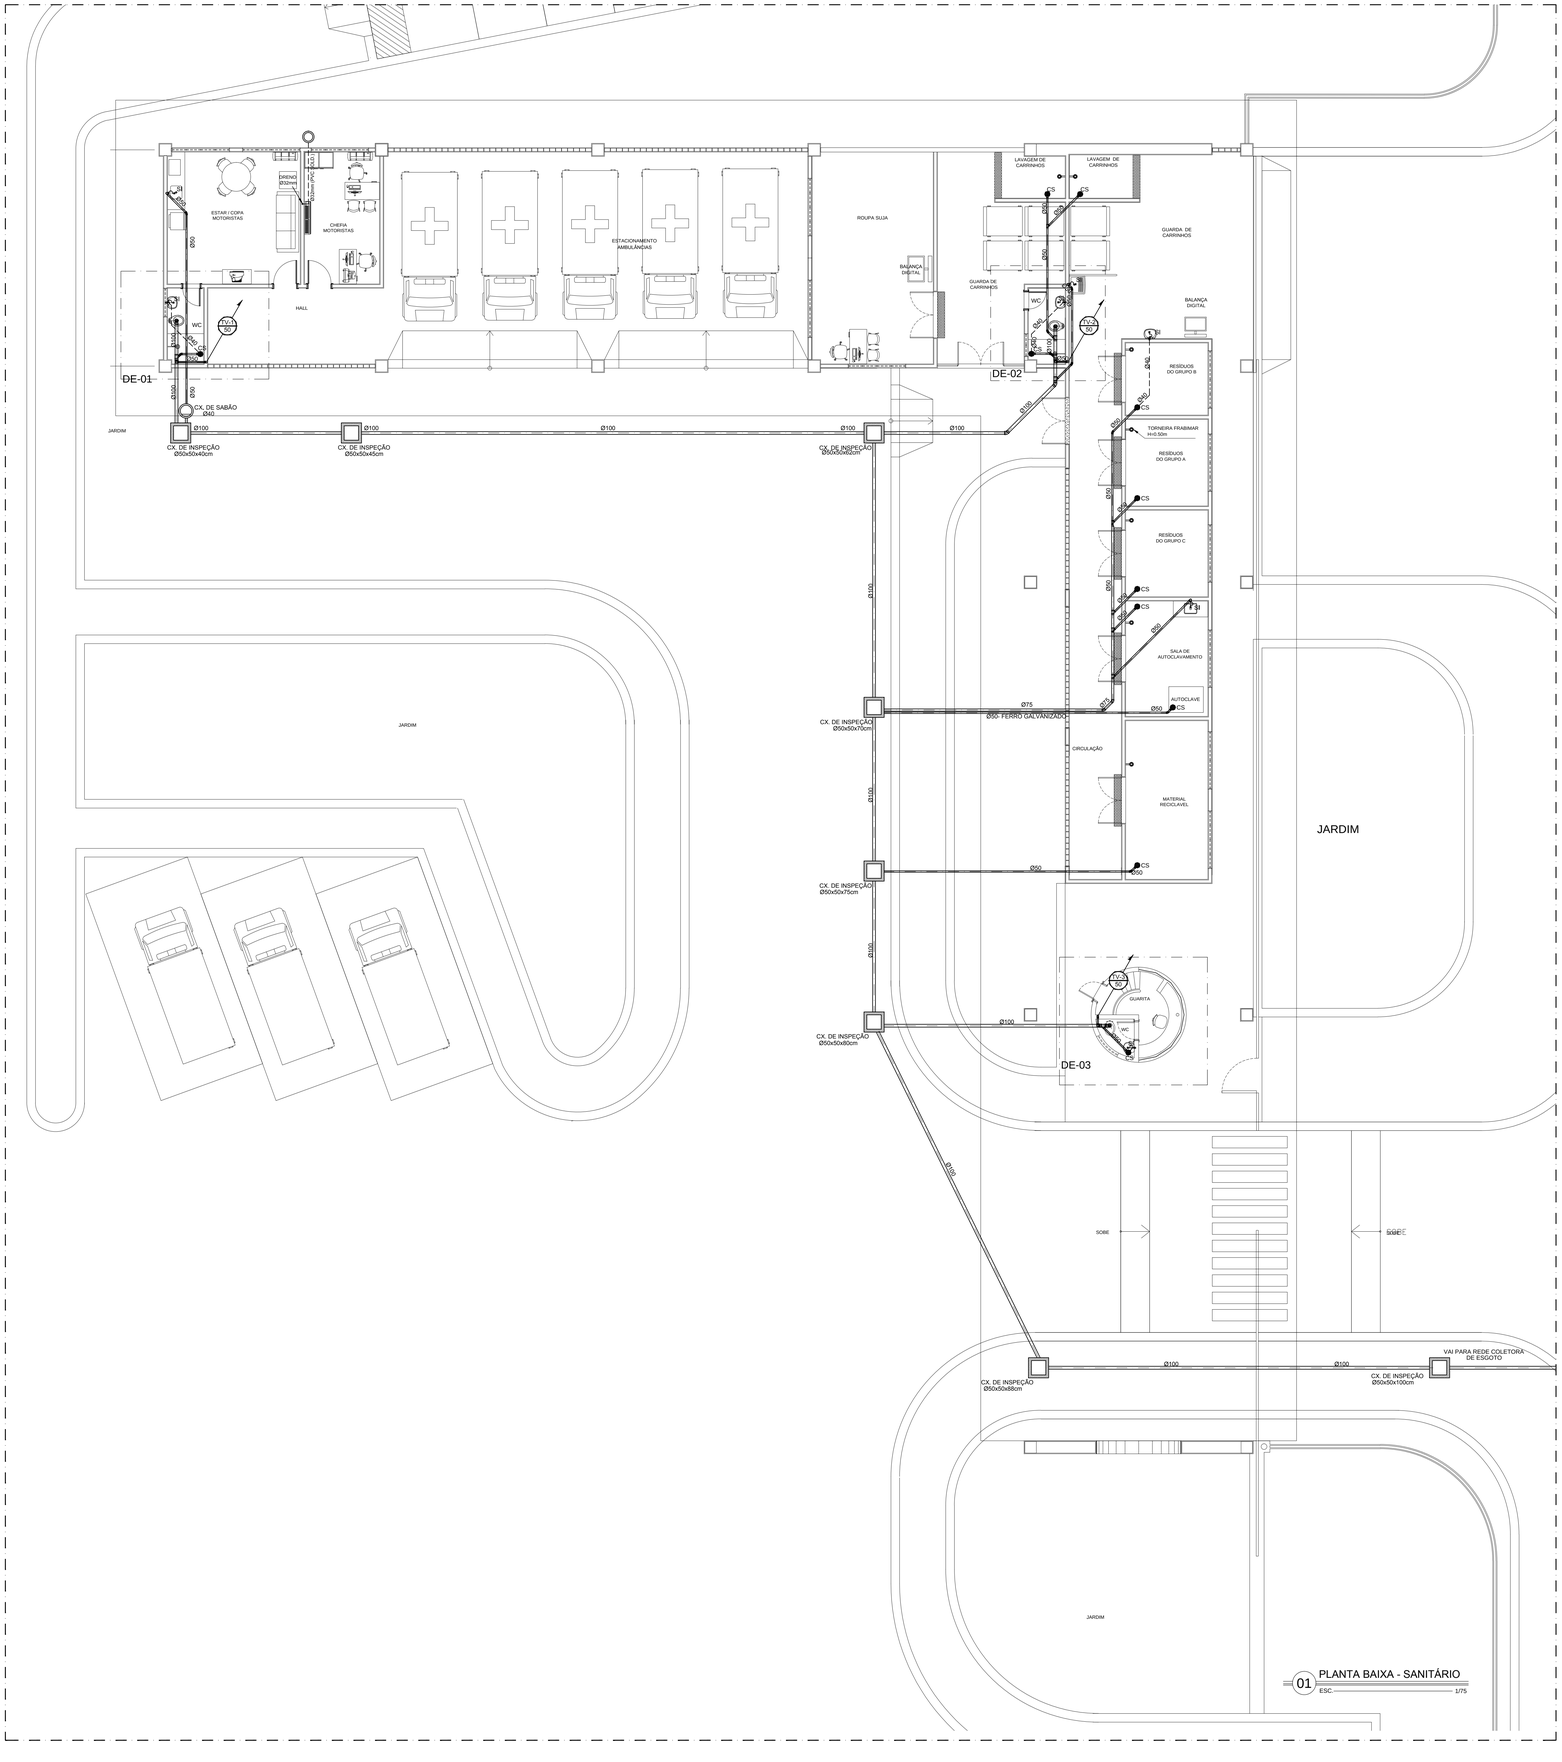

01 PLANTA BAIXA - SANITÁRIO
ESC. 1/75

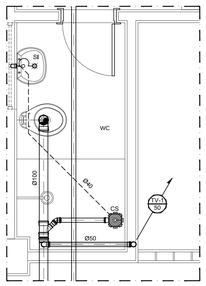

06 DETALHE ESGOTO -01
ESC. 1/25

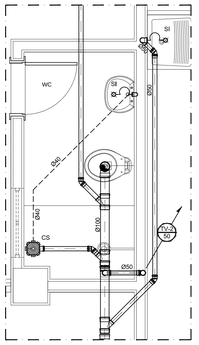

07 DETALHE ESGOTO -02
ESC. 1/25

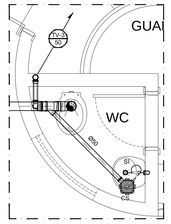

08 DETALHE ESGOTO -03
ESC. 1/25

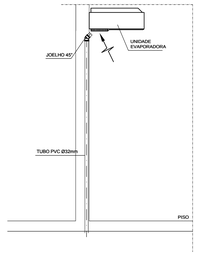

05 DETALHE DESCIDA DRENO
ESC. 1/25

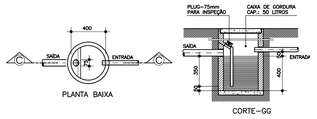

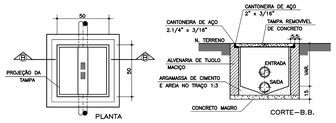

02 DETALHE CAIXA INSPEÇÃO
ESC. 1/25

LEGENDA

	EVAPORADORES
	CAIXA DE INSPEÇÃO EM ALVENARIA COM TAMPA HERMETICAMENTE FECHADA DIMENSÕES: 50x50cm;
	CX. DE BRITA Ø30cm
	CX. DE SABÃO Ø50x40cm
TUBO 50	TUBO DE VENTILAÇÃO
DRENO Ø32mm	TUBO QUE DESCE ATÉ O PISO (DRENOS DOS ARCONDICIONADOS)
	SIFÃO EM PVC FAB. TIGRE OU SIMILAR
CS	CAIXA SIFONADA 150x150x50mm COM GRELHA, FAB. TIGRE OU SIMILAR
CS	CAIXA SIFONADA 100x40x50mm COM GRELHA, FAB. TIGRE OU SIMILAR
	► TUBO PVC SOLDÁVEL MARROM 32mm, PELA PAREDE - FAB. TIGRE OU SIMILAR
	► TUBO PVC SOLDÁVEL MARROM 32mm, PELO PISO - FAB. TIGRE OU SIMILAR
	► TUBO PVC ESGOTO 40mm - FAB. TIGRE OU SIMILAR
	► TUBO PVC ESGOTO 50mm (VENTILAÇÃO) - FAB. TIGRE OU SIMILAR
	► TUBO PVC ESGOTO 50mm - FAB. TIGRE OU SIMILAR
	► TUBO PVC ESGOTO 75mm - FAB. TIGRE OU SIMILAR
	► TUBO PVC ESGOTO 100mm - FAB. TIGRE OU SIMILAR

OBSERVAÇÕES:

- OS DIÂMETROS DA REDE DE ESGOTO ESTÃO EM MILIMETROS;
- A DECLIVIDADE DAS TUBULAÇÕES É DE 2% PARA TUBOS DE 40mm E 50mm. PARA DIÂMETROS SUPERIORES A DECLIVIDADE SERÁ DE 1%.

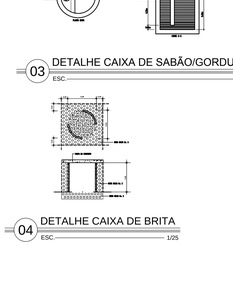

03 DETALHE CAIXA DE SABÃO/GORDURA
ESC. 1/25

04 DETALHE CAIXA DE BRITA
ESC. 1/25

Revisão nº	Descrição	Data	Projetista

APROVO | ISS--C

CREA | ISS--P

PROPRIETÁRIO

PROJETO

CÁLCULO

CONSTRUÇÃO

SEINF - SECRETARIA MUNICIPAL DE INFRAESTRUTURA

Prefeitura de **Fortaleza**

Unidade/Orgão: SECRETARIA MUNICIPAL DE SAÚDE - SMS

Nome do projeto: HOSPITAL DA MULHER - AMPLIAÇÃO -GUARITA

Disciplina: INSTALAÇÕES SANITÁRIAS | Data: 04/2014

Título da folha: PLANTA BAIXA- SANITÁRIO; DETALHES SANITÁRIOS; LEGENDA | Escala: 1/75; 1/25; SEM

Responsável técnico: ANA MANUELA M. NOGUEIRA, RNP 060088998-0

Coord. elab. de projetos: ANA MANUELA M. NOGUEIRA, RNP 060088998-0

Folha: 01/01

Arquivo: \\ELETRON2\Sala Tecnica\2014_PROJETOS\020_2014_HDM_AMPLIAÇÃO

Desenho: ALEX

O presente arquivo contém documentos pertencentes à empresa PRO Engenharia Ltda.

PAPEL- A0
841mm
1189mm