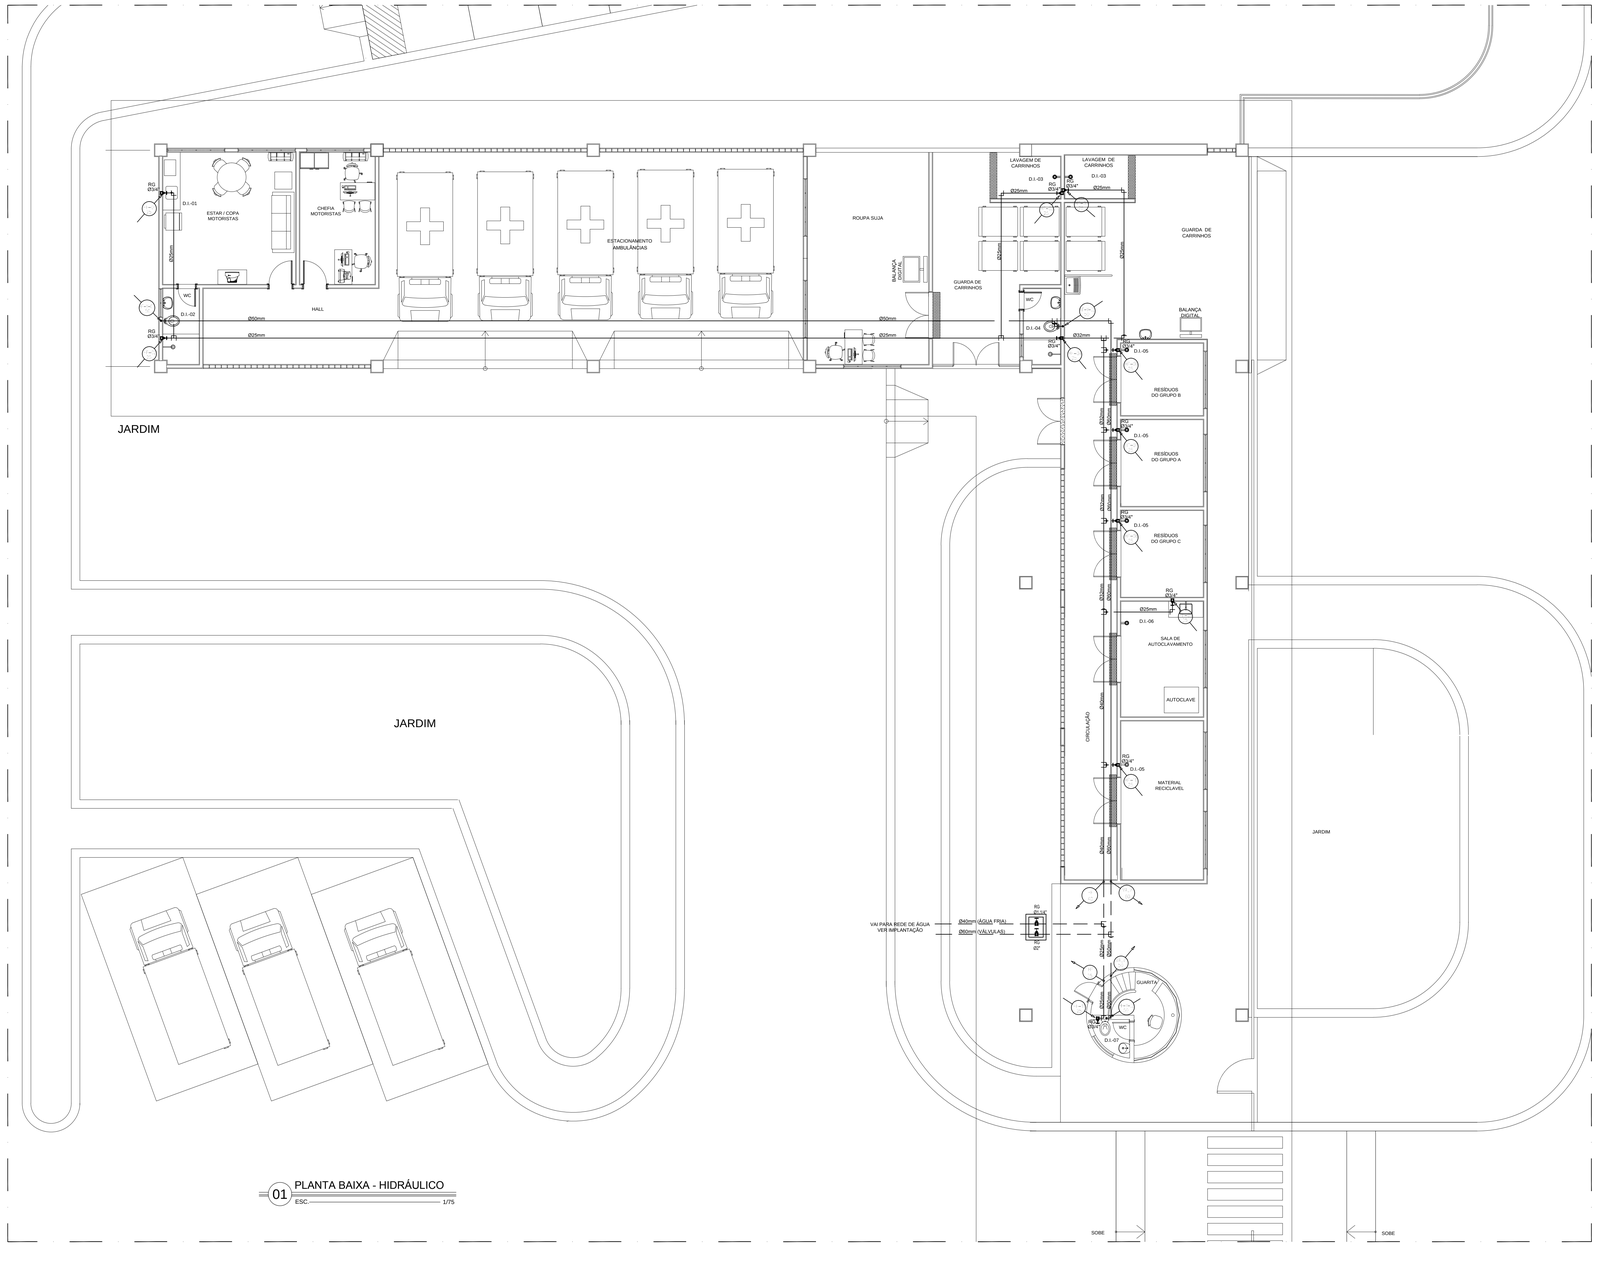

01 PLANTA BAIXA - HIDRÁULICO
ESC. 1/75

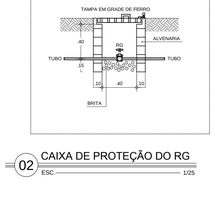

02 CAIXA DE PROTEÇÃO DO RG
ESC. 1/25

L E G E N D A - HIDRÁULICO

- CAIXA EM ALVENARIA MEDIDAS EM PLANTA PARA ABRIGO DO REGISTRO DE GAVETA
- TUBULAÇÃO EM PVC SOLDÁVEL PELO FORRO (ÁGUA FRIA)
- TUBULAÇÃO EM PVC SOLDÁVEL PELO PISO (ÁGUA FRIA)
- REGISTRO DE GAVETA TIPO BASE
- TUBO QUE SOBE, PASSA E DESCE, RESPECTIVAMENTE

HF - ÁGUA FRIA
RG - REGISTRO DE GAVETA h= 1.80m DO PISO PRONTO

EQUIVALÊNCIAS

PVC mm	POL. "
20	1/2"
25	3/4"
32	1"
40	1.1/4"
50	1.1/2"
60	2"
75	2.1/2"
85	3"

NOTAS GERAIS

- OS DIÂMETROS DA REDE DE ÁGUA ESTÃO COTADOS EM MILIMETROS (mm) E OS REGISTROS EM POLEGADAS (") .
- TODOS OS REGISTROS QUE NÃO SE ENCONTRAM DENTRO DA EDIFICAÇÃO SÃO DO TIPO "BRUTO".

Revisão nº	Descrição	Data	Projetista

APROVO | ISS--C

CREA | ISS--P

PROPRIETÁRIO
PROJETO
CÁLCULO
CONSTRUÇÃO

SEINF - SECRETARIA MUNICIPAL DE INFRAESTRUTURA
Prefeitura de Fortaleza

Unidade/Orgão: SECRETARIA MUNICIPAL DE SAÚDE - SMS

Nome do projeto: HOSPITAL DA MULHER - AMPLIAÇÃO - GUARITA

Disciplina: INSTALAÇÕES HIDRÁULICAS

Data: 04/2014

Título da folha: PLANTA BAIXA- HIDRÁULICO
DETALHES HIDRÁULICOS
LEGENDA

Escala: 1/75 1/25 SEM

Responsável técnico: ANA MANUELA M. NOGUEIRA
RNP 060088998-0

Coord. elab. de projetos: ANA MANUELA M. NOGUEIRA
RNP 060088998-0

Folha: 01/01

Arquivo: \\ELETRON2\Sala Tecnica\2014_PROJETOS\020_2014_HDM_AMPLIAÇÃO

Desenho: ALEX

Os direitos autorais deste documento pertencem à empresa PRO Engenharia Ltda

PAPEL- A0
841mm
1189mm