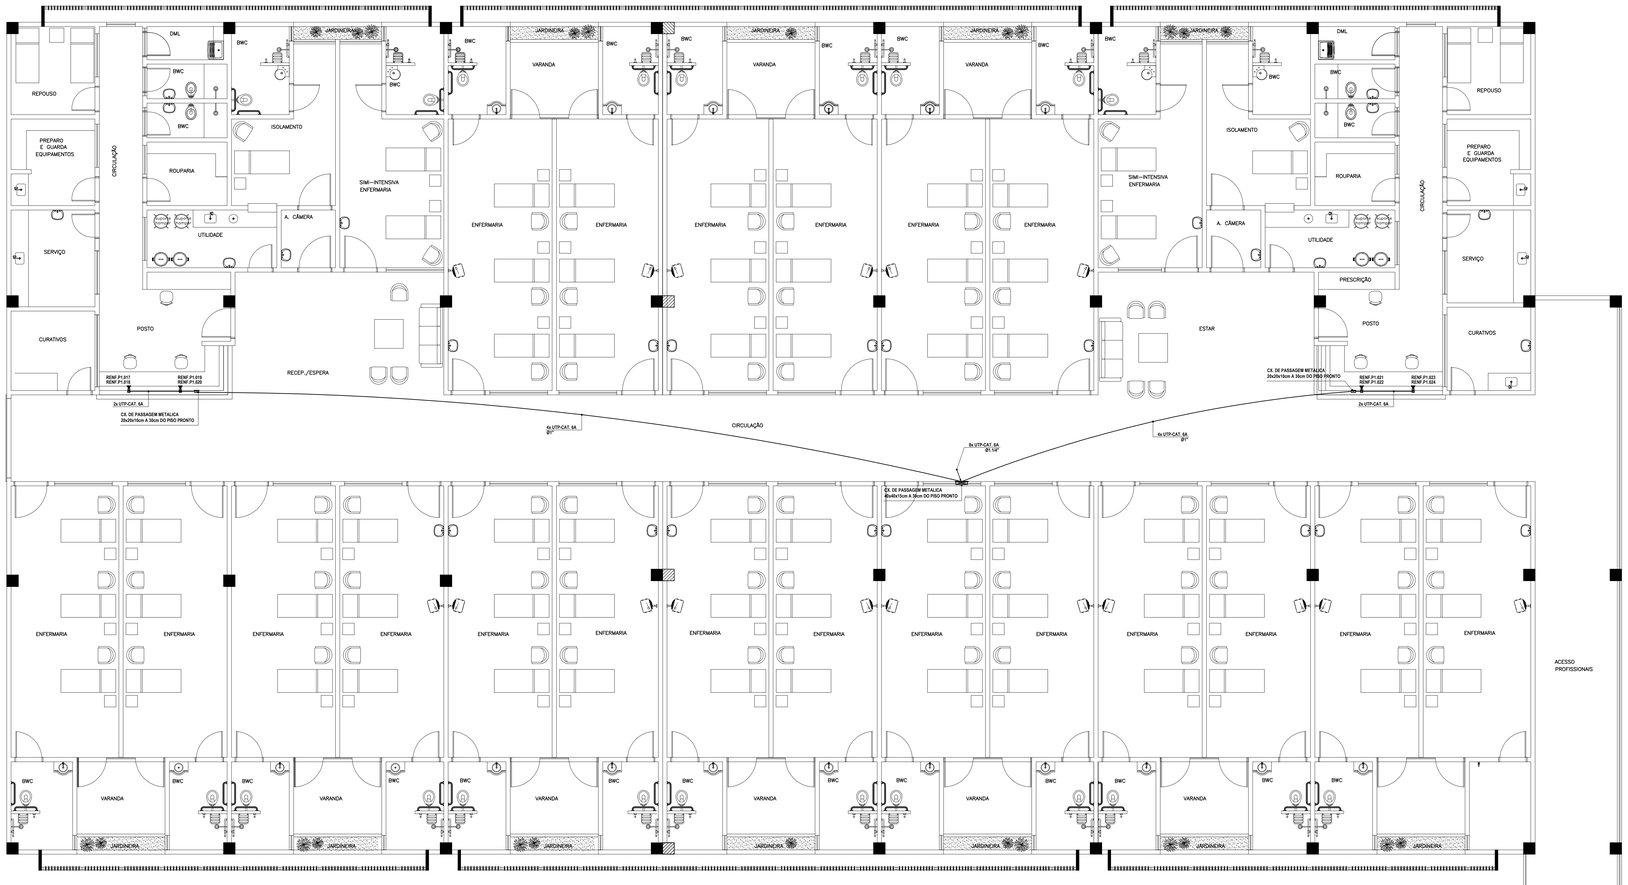

01 **PLANTA BAIXA CABEAMENTO ESTRUTURA - SUPERIOR**
ESC. 1/75

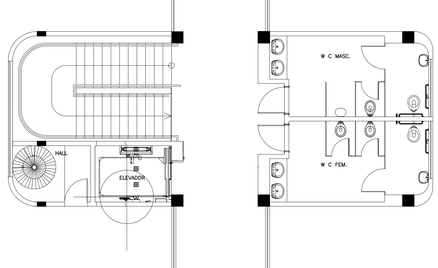

LEGENDA

- ELETRODUTO DE PVC RÍGIDO APARENTE NO FORRO E EMBUTIDO PAREDE. FAB.: TIGRE OU SIMILAR
- ELETRODUTO DE PVC RÍGIDO EMBUTIDO NO PISO. FAB.: TIGRE OU SIMILAR
- ELETRODUTO KANAFLEX EMBUTIDO NO PISO. FAB.: KANAFLEX OU SIMILAR
- ELETROCALHA LISA DE FERRO GALVANIZADO COM ABAS E TAMPA,APARENTE NO FORRO. DIMENSÕES: 50x50x3000mm - REF.: 120-010/0100-Z - FAB.: MOPA OU SIMILAR
- SAÍDA HORIZONTAL DE ELETROCALHA PERFURADA COM ABAS PARA ELETRODUTO. FAB.: MOPA OU SIMILAR
- "T" HORIZONTAL 90° PARA ELETROCALHA LISA COM ABAS E TAMPA. REF.: (120-01-LARGURA-T-Z)-(127-01-LARG-Z) - FAB.: MOPA OU SIMILAR
- CURVA HORIZONTAL 90° PARA ELETROCALHA LISA COM ABAS E TAMPA. REF.: (120-01-LARGURA-T-Z)-(127-01-LARG-Z) - FAB.: MOPA OU SIMILAR
- DUAS TOMDAS RJ45 EM CX. 4"X2" 3/4 H 0,30m DO PISO PRONTO. FAB.: PIAL LEGRAND OU SIMILAR
- CAIXA DE PASSAGEM 4"x2" EM PVC COM PLACA CEGA EMBUTIDO NA PAREDE. COM H=0,30cm DO PISO PRONTO. REF.: 3136.303.8 - FAB.: TIGRE OU SIMILAR
- CAIXA DE PASSAGEM DE METÁLICA DE EMBUTIR EM ALVENARIA DIMENSÕES INDICADA EM PROJETO FAB.: WETZEL OU SIMILAR
- INDICAÇÃO DE TUBULAÇÃO QUE SOBE, PASSA E DESCE RESPECTIVAMENTE.
- GABINETE RACK SUPERIOR 19" (3U) NAS COR PRETO. VISOR DE VIDRO TEMPERADO E CHAVE NA PORTA. INSTALAÇÃO ABRIGADA EM PISO.
- CAIXA DE PASSAGEM EM ALVENARIA - 40x40x40cm.
- QUADRO METÁLICO DE SOBREPOR (40x40x12cm). FUNDO DE MADEIRA (DG). FAB.: CEMAR OU SIMILAR

OBS:

-USAR BUCHA E ARRUELA EM TODA CONEXÃO DE ELETRODUTO COM CAIXA DE PASSAGEM

-DEIXAR ARAME GUIA NISHIMO EM TODA TUBULAÇÃO SECA

-TODAS AS EMENDAS DE FIOS DEVEM SER FEITAS NAS CAIXAS DE PASSAGEM.

-DE ELETRODUTOS NÃO COTADOS TERÃO DIÂMETRO DE Ø¾"

CONVERSÃO UTILIZADA

(RB)(RB)-(P)-(NO)

- NR. DA PORTA
- NR. PATCH PANEL
- NR. RACK

Revisão nº	Descrição	Data	Projetista

APROVO

ISS–C

CREA

ISS–P

SUP	CÓD. ATIVIDADE	INSCRIÇÃO	F/J
05	7.11.2-0	202.378-8	J

FIRMA: PRO ENGENHARIA S/S - EPP

END.: RUA SOUSA GIRÃO, 406
BAIRRO FÁTIMA, FORTALEZA-CE
CEP.: 60055-310

PROPRIETÁRIO

PROJETO

CÁLCULO

CONSTRUÇÃO

SEINF - SECRETARIA MUNICIPAL DE INFRAESTRUTURA

Prefeitura de **Fortaleza**

Unidade/Orgão: SECRETARIA MUNICIPAL DE SAÚDE - SMS

Nome do projeto: HOSPITAL DA MULHER - AMPLIAÇÃO BLOCO ENFERMARIA

Disciplina: CABEAMENTO ESTRUTURADO

Data: 04/2014

Título da folha: PLANTA BAIXA CABEAMENTO ESTRUTURA - SUPERIOR
LEGENDA

Escala: 1/75 SEM

Responsável técnico: ANA MANUELA M. NOGUEIRA
RNP 060589856-0

Coord. elab. de projetos: ANA MANUELA M. NOGUEIRA
RNP 060589856-0

Folha: 02/02

Arquivo: \\ELETRONIZ\Sala Tecnica\2014_PROJETOS\020_2014_HDM_AMPLIAÇÃO

Desenho: ANDERSON

Os direitos autorais desta documento pertencem a empresa PRO Engenharia LTDA.

PAPEL - A0
841mm
1189mm