


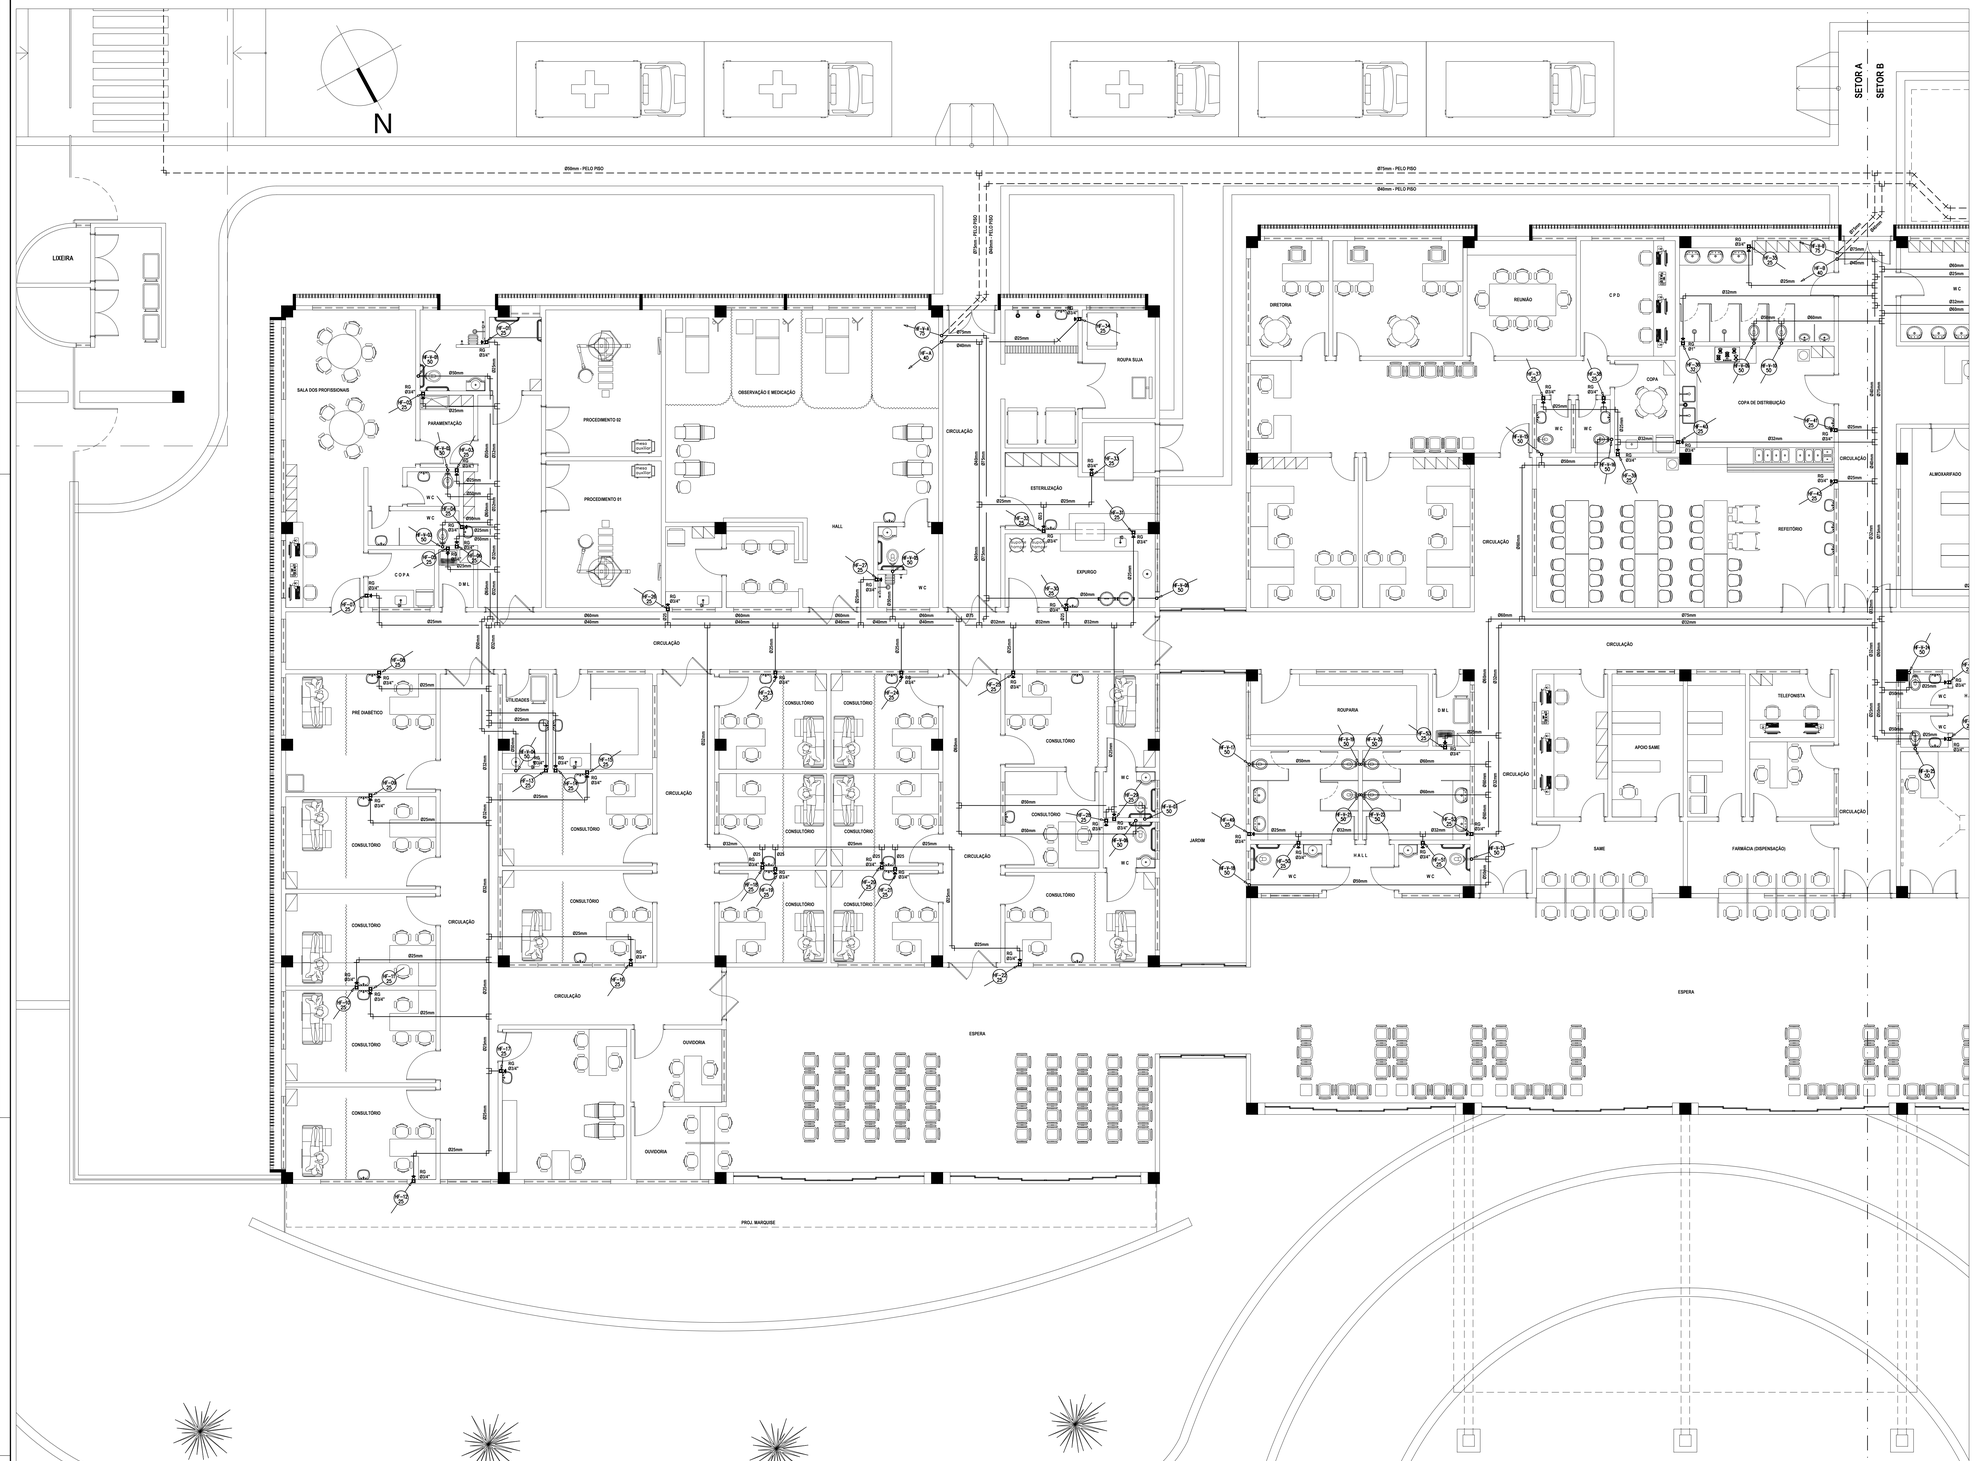


## LEGENDA

- TUBULAÇÃO EM PVC SOLDÁVEL PELO FORRO (ÁGUA FRIA)
- TUBULAÇÃO EM PVC SOLDÁVEL PELO PISO (ÁGUA FRIA)

RG Ø34" — REGISTRO DE GAVETA TIPO BASE

TUBO QUE SOBE E DESCE, RESPECTIVAMENTE
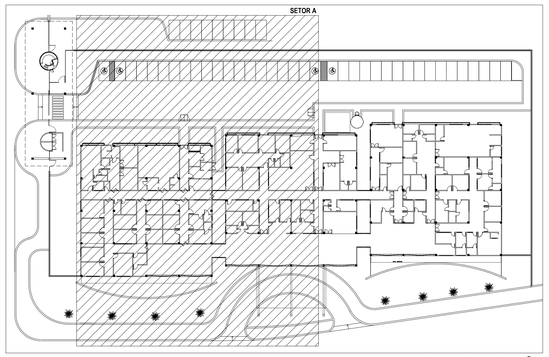
| | |
|---|---|
| HF | - ÁGUA FRIA |
| RG | - REGISTRO DE GAVETA h= 1,80m (OU INDICADO) DO PISO PRONTO |
| RP | - REGISTRO DE PRESSÃO h= 1,10m DO PISO PRONTO |
| LV | - LAVATÓRIO h= 60cm DO PISO PRONTO |
| PIA | - PIA h= 1,10m DO PISO PRONTO |
| WC | - MICTÓRIO h= 1,10m DO PISO PRONTO |
| CH | - CHUVEIRO h= 2,10m DO PISO PRONTO |
| DM | - DUCHA MANUAL h= 0,60m DO PISO PRONTO |
| VD | - VÁLVULA DE DESCARGA h=1,05m DO PISO PRONTO |

**EQUIVALÊNCIAS**

| PVC mm | POL. " |
|---|---|
| 25 | 3/4" |
| 32 | 1" |
| 40 | 1.1/4" |
| 50 | 1.1/2" |
| 60 | 2" |
| 75 | 2.1/2" |
| 85 | 3" |

**NOTAS GERAIS**

* OS DIÂMETROS DA REDE DE ÁGUA ESTÃO COTADOS EM MILÍMETROS (mm) E OS REGISTROS EM POLEGADAS (").
* TODOS OS REGISTROS QUE NÃO SE ENCONTRAM DENTRO DA EDIFICAÇÃO SÃO DO TIPO "BRUTO".

**01 PLANTA BAIXA POLICLÍNICA - SETOR A**
ESC. 1/75

## PLANTA DE SETORIZAÇÃO

| Revisão nº | Descrição | Data | Projetista |
|---|---|---|---|
| | | | |
| | | | |
| | | | |
| | | | |

APROVO | ISS-C

CREA | ISS-P

PROPRIETÁRIO
PROJETO
CÁLCULO
CONSTRUÇÃO

SEINF - SECRETARIA MUNICIPAL DE INFRAESTRUTURA
Prefeitura de Fortaleza

Unidade/Órgão: SECRETARIA MUNICIPAL DE SAÚDE - SMS

Nome do projeto: HOSPITAL DA MULHER - AMPLIAÇÃO - BLOCO POLICLÍNICA

Disciplina: INSTALAÇÕES HIDRÁULICAS | Data: 05/2014

Título da folha: PLANTA BAIXA POLICLÍNICA - SETOR A / PLANTA DE SETORIZAÇÃO / LEGENDA | Escala: 1/75 - -

Responsável técnico: ANA MANUELA M. NOGUEIRA
CNP-05035889-0

Coord. elab. de projetos: ANA MANUELA M. NOGUEIRA
CNP-05035889-0

Arquivo: \\ELETRON2\Data Tecnica\2014_PROJETOS\020_2014_HDM_AMPLIAÇÃO

Desenho: WAGNER LIMA

Folha: 02/03

PAPEL- A0
841mm
1189mm