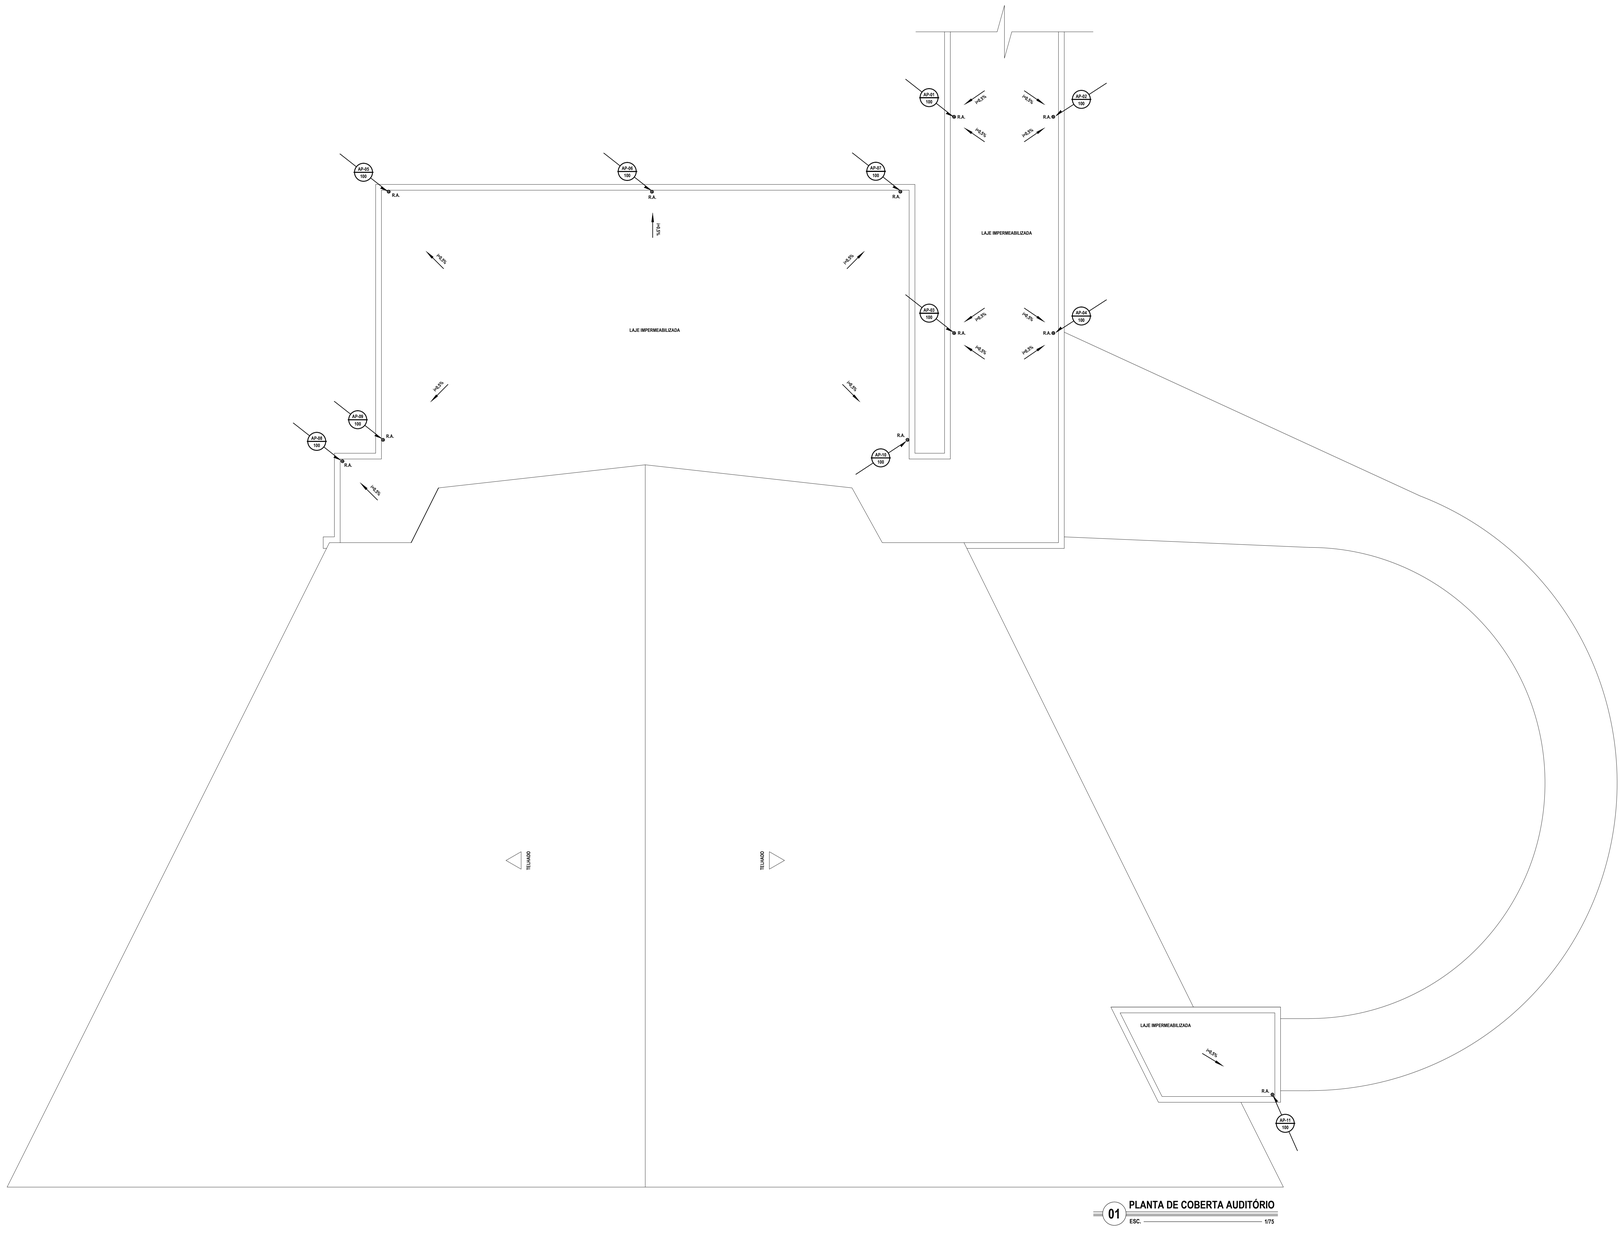

01 PLANTA DE COBERTA AUDITÓRIO

ESC. 1/75

LEGENDA

CA	CAIXA DE AREIA, PARA ÁGUAS PLUVIAIS, EM ALVENARIA COM TAMPA HERMETICAMENTE FECHADA DIMENSÕES: 60x60cm;
	► TUBULAÇÃO QUE SOBE E DESCE, RESPECTIVAMENTE
	► TUBO PVC SÉRIE REFORÇADA PARA ÁGUAS PLUVIAIS 100mm - FAB. TIGRE
	► TUBO PVC SÉRIE REFORÇADA PARA ÁGUAS PLUVIAIS 150mm - FAB. TIGRE
	► TUBO PVC VINILFORT PARA ÁGUAS PLUVIAIS 200mm - FAB. TIGRE

CA - CAIXA DE AREIA
AP - DESCIDA DE ÁGUA PLUVIAL
RA - RALO HEMISFÉRICO TIPO "ABACAXI"

OBSERVAÇÕES:

- OS DIÂMETROS DA REDE ESTÃO EM MILÍMETROS;
- A DECLIVIDADE DAS TUBULAÇÕES ESTÁ INDICADA EM PLANTA;

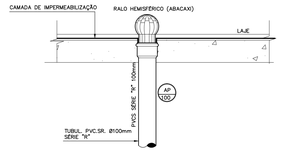

01 DETALHE - RALO HEMISFÉRICO

ESC. 1/75

Revisão nº	Descrição	Data	Projetista

APROVO | ISS-C

CREA | ISS-P

PROPRIETÁRIO
PROJETO
CÁLCULO
CONSTRUÇÃO

SEINF - SECRETARIA MUNICIPAL DE INFRAESTRUTURA
Prefeitura de Fortaleza

Unidade/Orgão: SECRETARIA MUNICIPAL DE SAÚDE - SMS

Nome do projeto: HOSPITAL DA MULHER - AMPLIAÇÃO - BLOCO AUDITÓRIO

Disciplina: INSTALAÇÕES DE ÁGUAS PLUVIAIS | Data: 05/2014

Título da folha: PLANTA DE COBERTA DO AUDITÓRIO
DETALHE DO RALO HEMISFÉRICO
LEGENDA

Escala: 1/75 * *

Responsável técnico: ANA MANUELA M. NOGUEIRA
RNP 060088998-0

Coord. elab. de projetos: ANA MANUELA M. NOGUEIRA
RNP 060088998-0

Folha: 02/03

Arquivo: \\ELETRONICS\data Tecnica\2014_PROJETOS\020_2014_HDM_AMPLIAÇÃO

Desenho: WAGNER LIMA

Os direitos autorais deste documento pertencem à empresa HEC Engenharia Ltda.

PAPEL: A0
841mm
1189mm