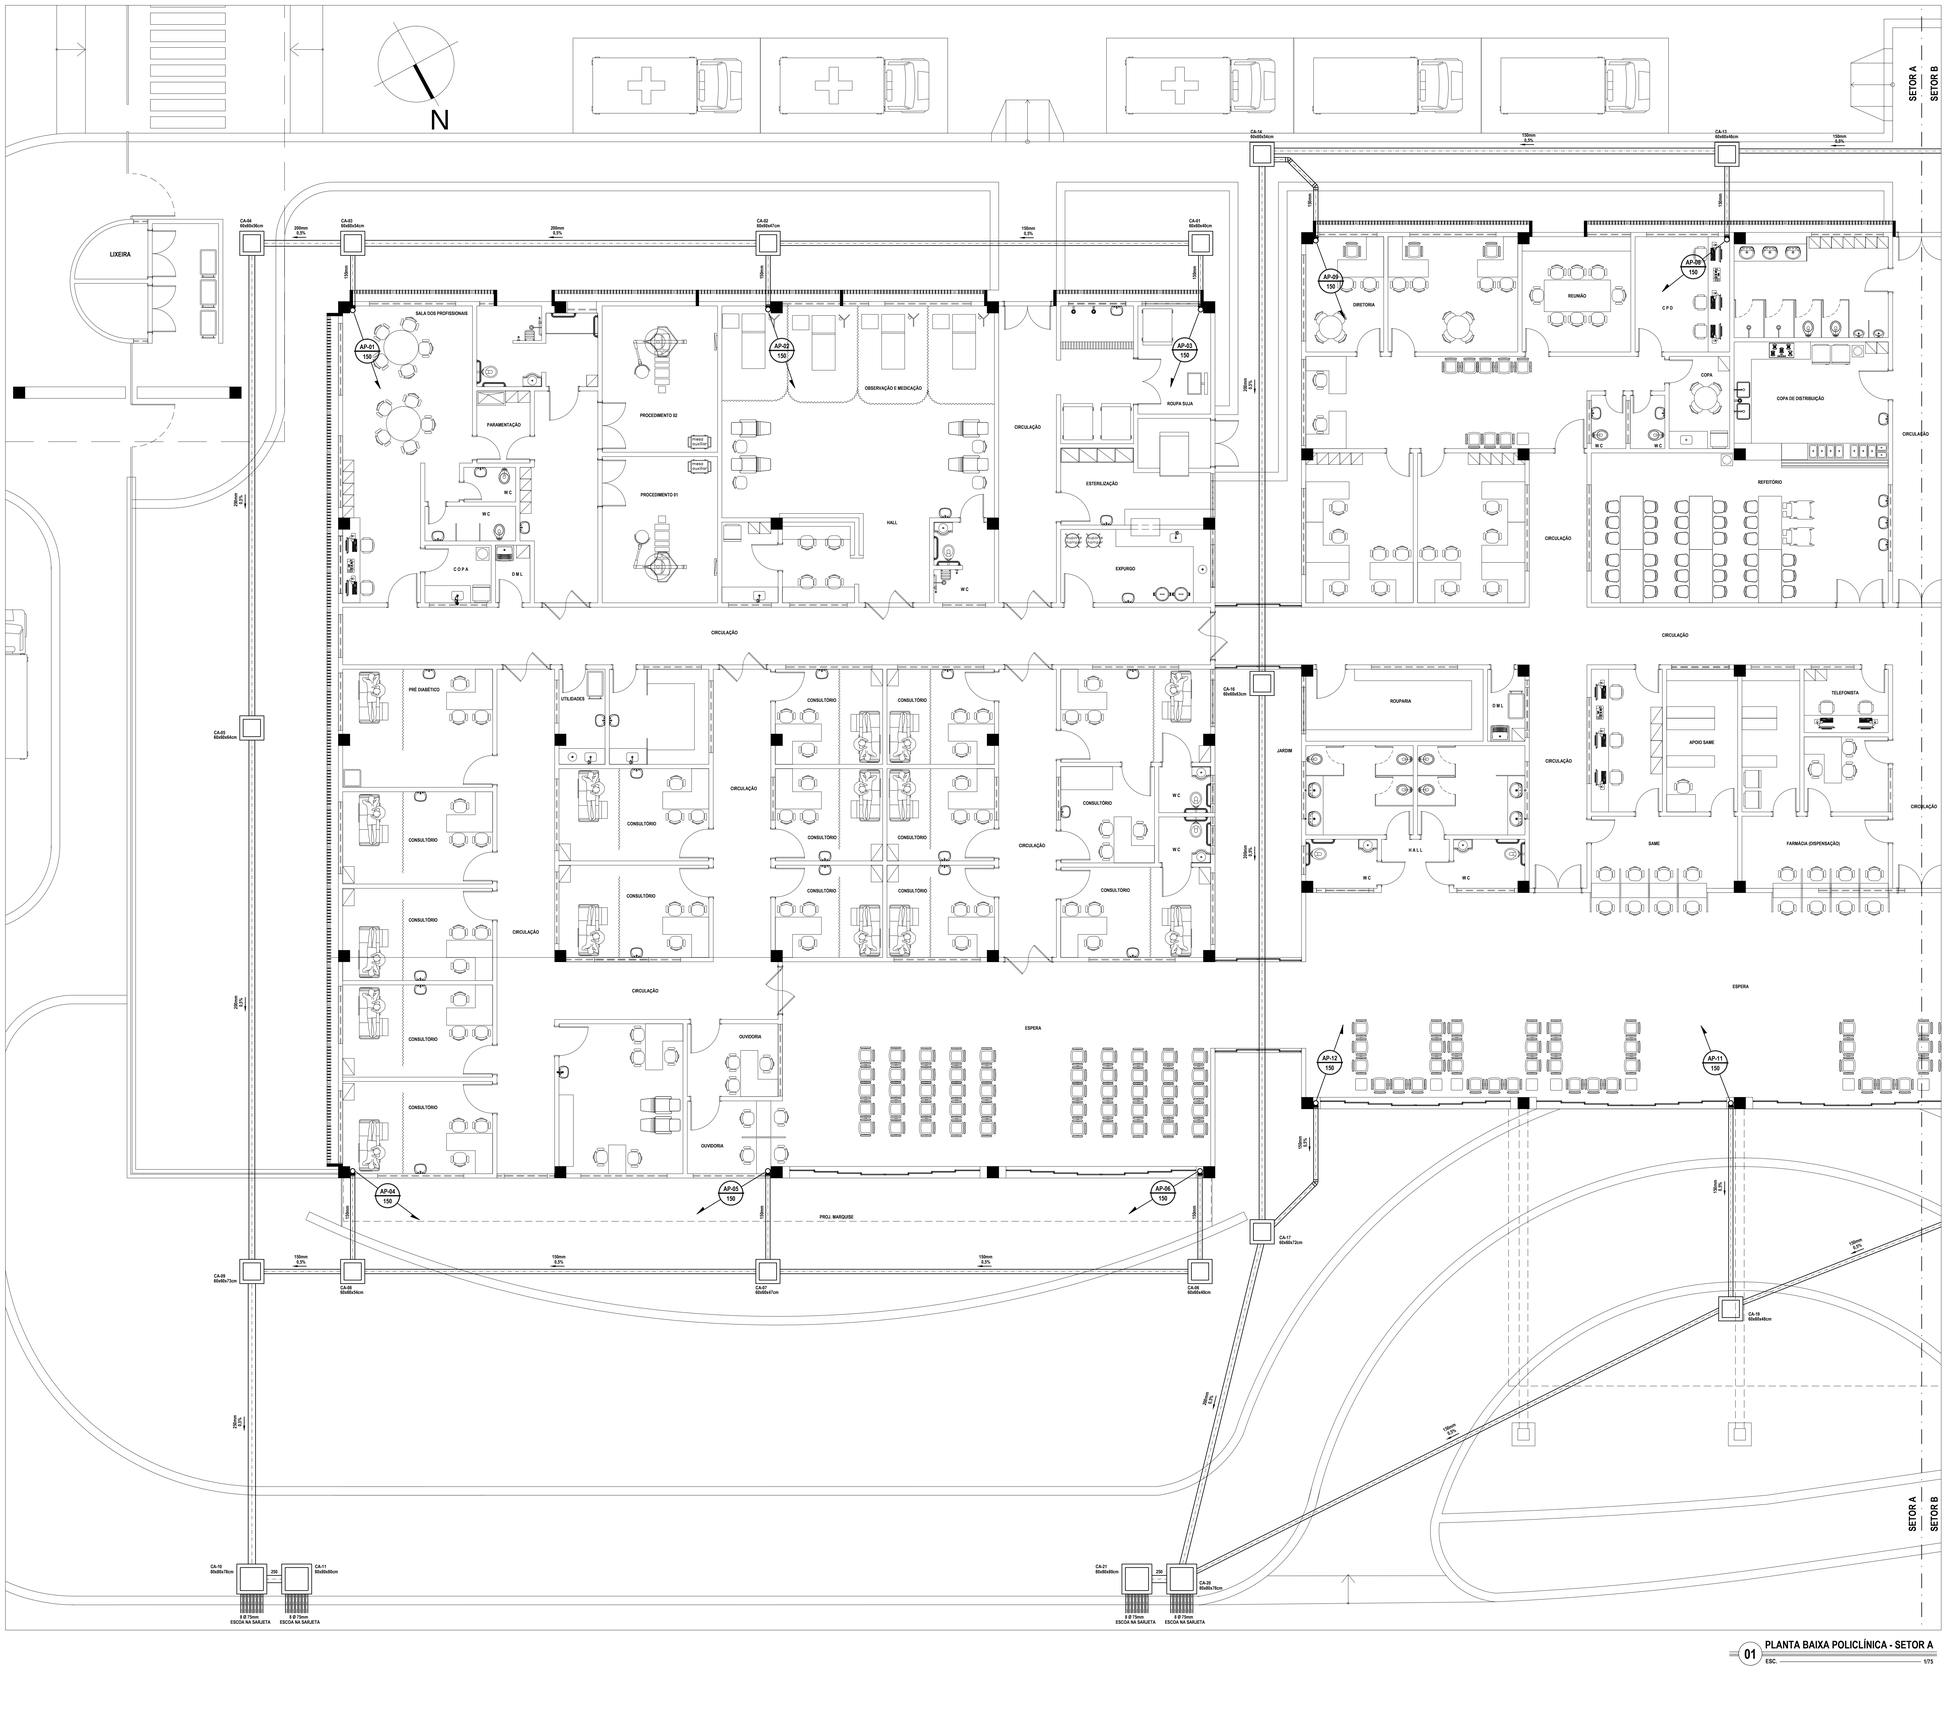

01 **PLANTA BAIXA POLICLÍNICA - SETOR A**
ESC. 1/75

LEGENDA

CA	CAIXA DE AREIA, PARA ÁGUAS PLUVIAIS, EM ALVENARIA COM TAMPA HERMETICAMENTE FECHADA DIMENSÕES: 60x60cm; 60x60cm;
	► TUBULAÇÃO QUE SOBE E DESCE, RESPECTIVAMENTE
	► TUBO PVC SÉRIE REFORÇADA PARA ÁGUAS PLUVIAIS 150mm - FAB. TIGRE
	► TUBO PVC VINILFORT PARA ÁGUAS PLUVIAIS 200mm - FAB. TIGRE
	► TUBO PVC VINILFORT PARA ÁGUAS PLUVIAIS 250mm - FAB. TIGRE

CA - CAIXA DE AREIA
AP - DESCIDA DE ÁGUA PLUVIAL
RA - RALO HEMISFÉRICO TIPO "ABACAXI"

OBSERVAÇÕES:

- OS DIÂMETROS DA REDE ESTÃO EM MILÍMETROS;
- A DECLIVIDADE DAS TUBULAÇÕES ESTÁ INDICADA EM PLANTA;

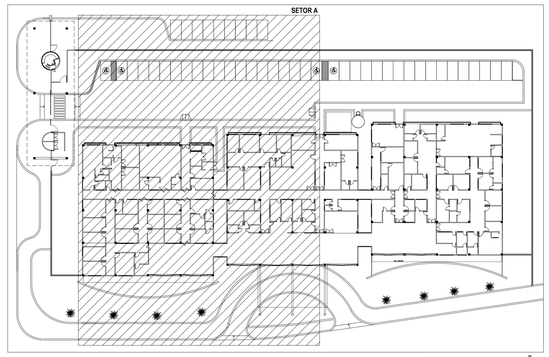

PLANTA DE SETORIZAÇÃO

Revisão nº	Descrição	Data	Projetista

APROVO | ISS--C

CREA | ISS--P

PROPRIETÁRIO
PROJETO
CÁLCULO
CONSTRUÇÃO

SEINF - SECRETARIA MUNICIPAL DE INFRAESTRUTURA
Prefeitura de Fortaleza

Unidade/Orgão: SECRETARIA MUNICIPAL DE SAÚDE - SMS

Nome do projeto: HOSPITAL DA MULHER - AMPLIAÇÃO - BLOCO POLICLÍNICA

Disciplina: INSTALAÇÕES DE ÁGUAS PLUVIAIS | Data: 05/2014

Título da folha: PLANTA BAIXA POLICLÍNICA - SETOR A / PLANTA DE SETORIZAÇÃO / LEGENDA | Escala: 1/75 + + +

Responsável técnico: ANA MANUELA M. NOGUEIRA, RNP 060088998-0

Coord. elab. de projetos: ANA MANUELA M. NOGUEIRA, RNP 060088998-0

Arquivo: \\ELETRONICA\Data Tecnica\2014_PROJETOS\020_2014_HDM_AMPLIAÇÃO

Desenho: WAGNER LIMA

Folha: 02/04

Direitos autorais deste documento pertencem à empresa HSC Engenharia Ltda.

PAPEL: A0
841mm
1189mm