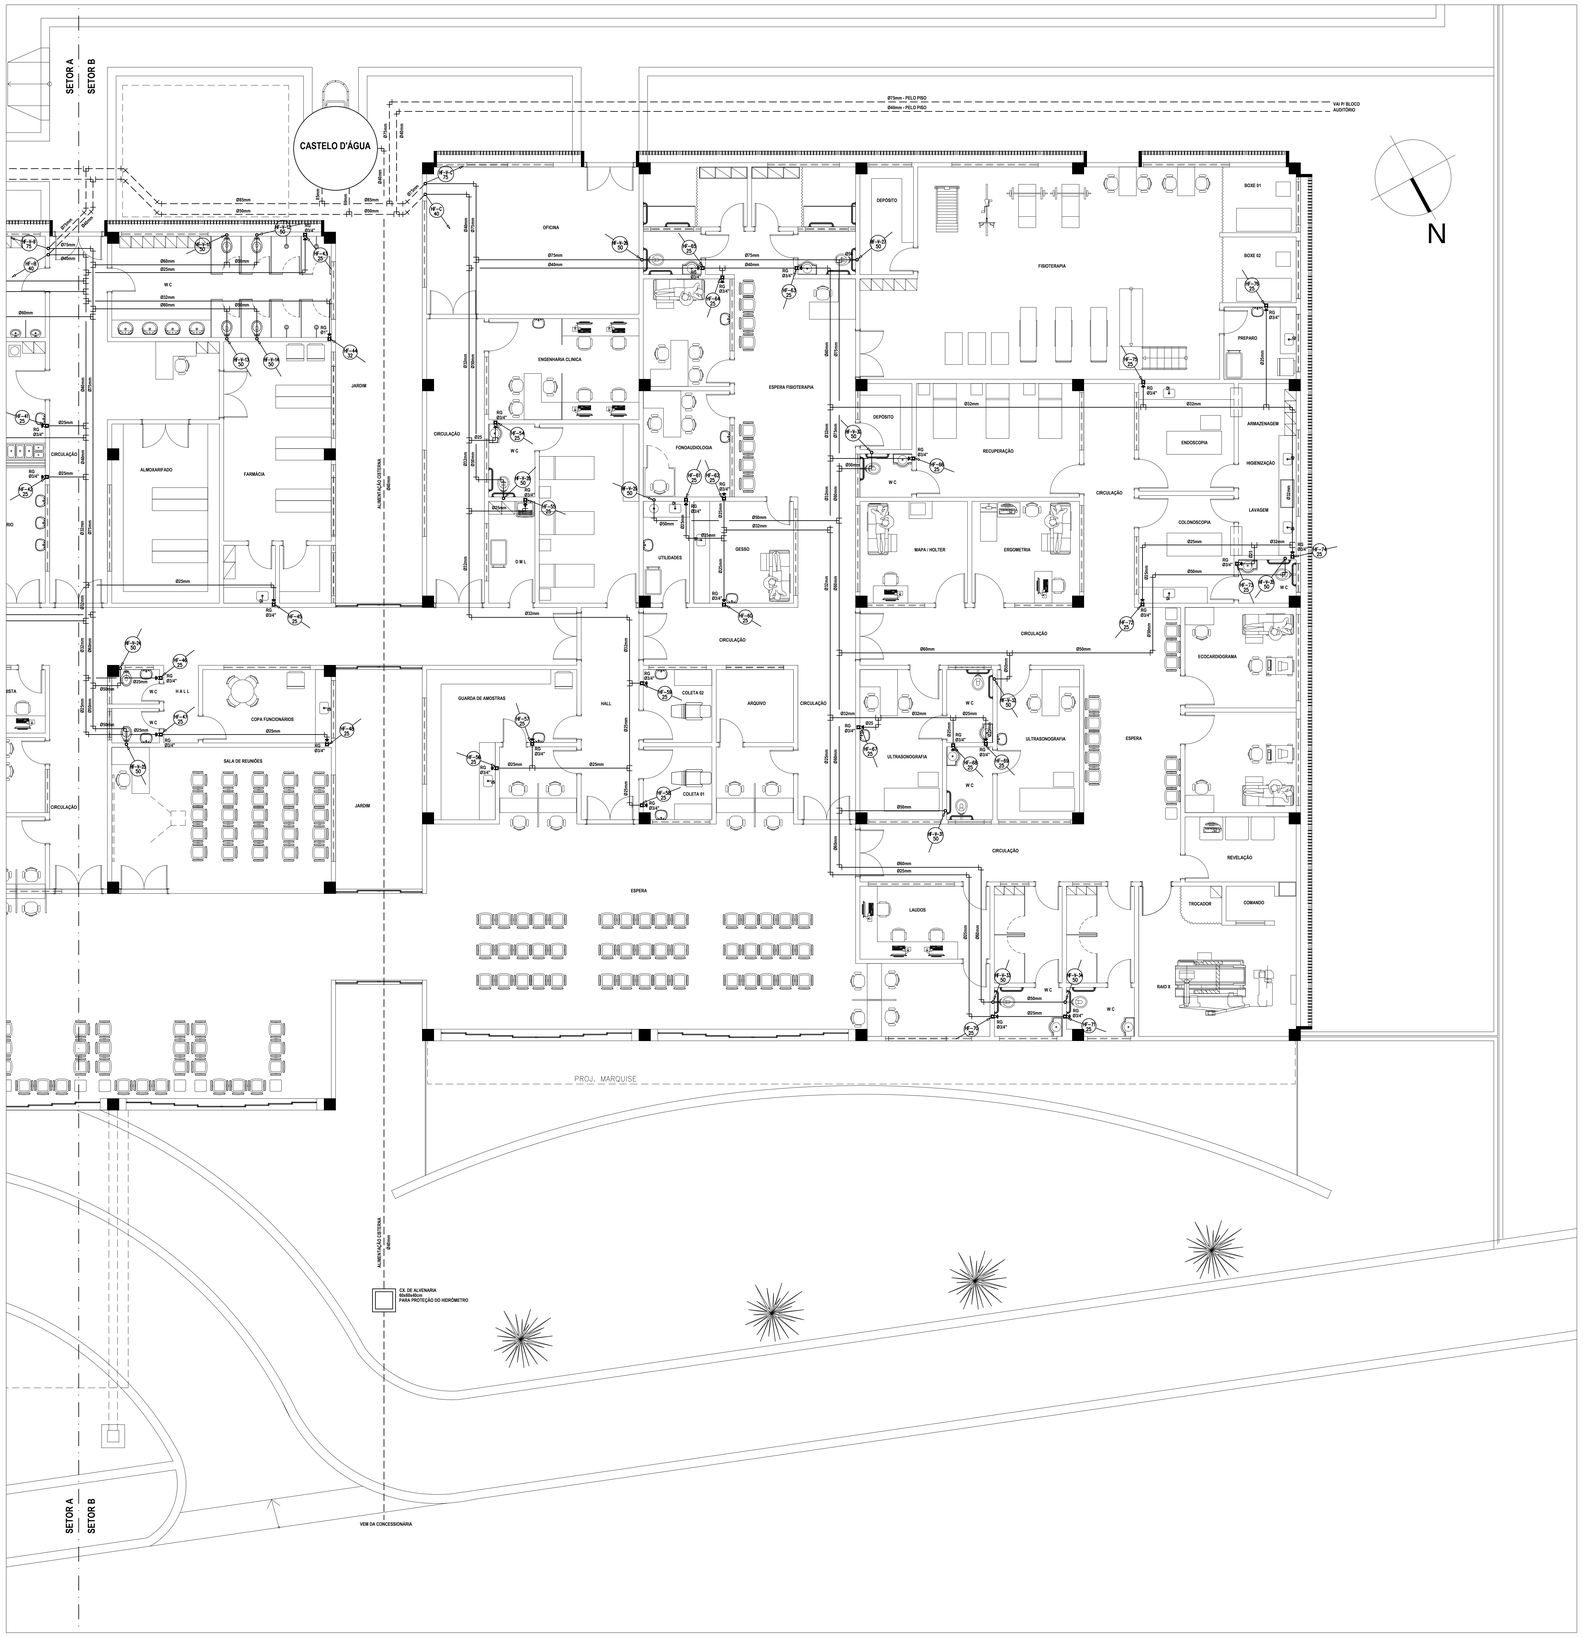

01 PLANTA BAIXA POLICLÍNICA - SETOR B
ESC. 1/75

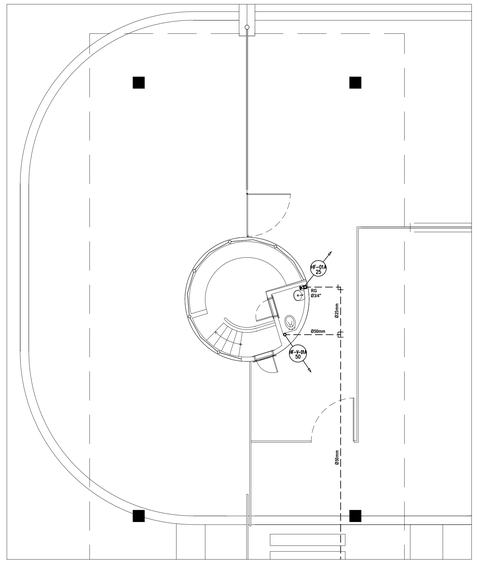

02 PLANTA BAIXA POLICLÍNICA - SETOR B
ESC. 1/75

LEGENDA

- TUBULAÇÃO EM PVC SOLDÁVEL PELO FORRO (ÁGUA FRIA)
- TUBULAÇÃO EM PVC SOLDÁVEL PELO PISO (ÁGUA FRIA)

REGISTRO DE GAVETA TIPO BASE

TUBO QUE SOBE E DESCE, RESPECTIVAMENTE

HF	- ÁGUA FRIA
RG	- REGISTRO DE GAVETA h= 1.80m (OU INDICADO) DO PISO PRONTO
RP	- REGISTRO DE PRESSÃO h= 1.15m DO PISO PRONTO
LV	- LAVATÓRIO h= 60cm DO PISO PRONTO
PIA	- PIA h= 1.15m DO PISO PRONTO
MIC	- MICTÓRIO h= 1.15m DO PISO PRONTO
CH	- CHUVEIRO h= 2.10m DO PISO PRONTO
CM	- DUCHA MANUAL h= 1.40m DO PISO PRONTO
VD	- VÁLVULA DE DESCARGA h=1.05m DO PISO PRONTO

EQUIVALÊNCIAS

PVC mm	POL. "
25	3/4"
32	1"
40	1 1/4"
50	1 1/2"
60	2"
75	2 1/2"
85	3"

NOTAS GERAIS

- OS DIÂMETROS DA REDE DE ÁGUA ESTÃO COTADOS EM MILÍMETROS (mm) E OS REGISTROS EM POLEGADAS (").
- TODOS OS REGISTROS QUE NÃO SE ENCONTRAM DENTRO DA EDIFICAÇÃO SÃO DO TIPO "BRUTO";

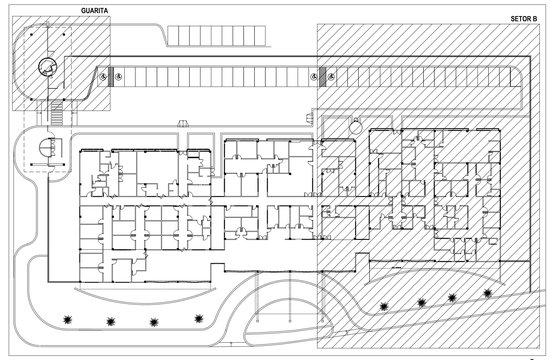

PLANTA DE SETORIZAÇÃO

Revisão nº	Descrição	Data	Projetista

APROVO | ISS-C

CREA | ISS-P

PROPRIETÁRIO

PROJETO

CÁLCULO

CONSTRUÇÃO

SEINF - SECRETARIA MUNICIPAL DE INFRAESTRUTURA
Prefeitura de Fortaleza

Unidade/Órgão: SECRETARIA MUNICIPAL DE SAÚDE - SMS

Nome do projeto: HOSPITAL DA MULHER - AMPLIAÇÃO - BLOCO POLICLÍNICA

Disciplina: INSTALAÇÕES HIDRÁULICAS | Data: 05/2014

Título da folha: PLANTA BAIXA POLICLÍNICA - SETOR B / PLANTA BAIXA - GUARITA
PLANTA DE SETORIZAÇÃO
LEGENDA

Escala: 1/75 * *

Responsável técnico: ANA MANUELA M. NOGUEIRA
RNP 060088998-0

Coord. elab. de projetos: ANA MANUELA M. NOGUEIRA
RNP 060088998-0

Folha: 03/03

Arquivo: \\ELETRON2\Sala Tecnica\2014_PROJETOS\020_2014_HDM_AMPLIAÇÃO

Desenho: WAGNER LIMA

Este desenho é propriedade intelectual da PMF/SEINFRA/CSL

PAPEL- A0
841mm
1189mm