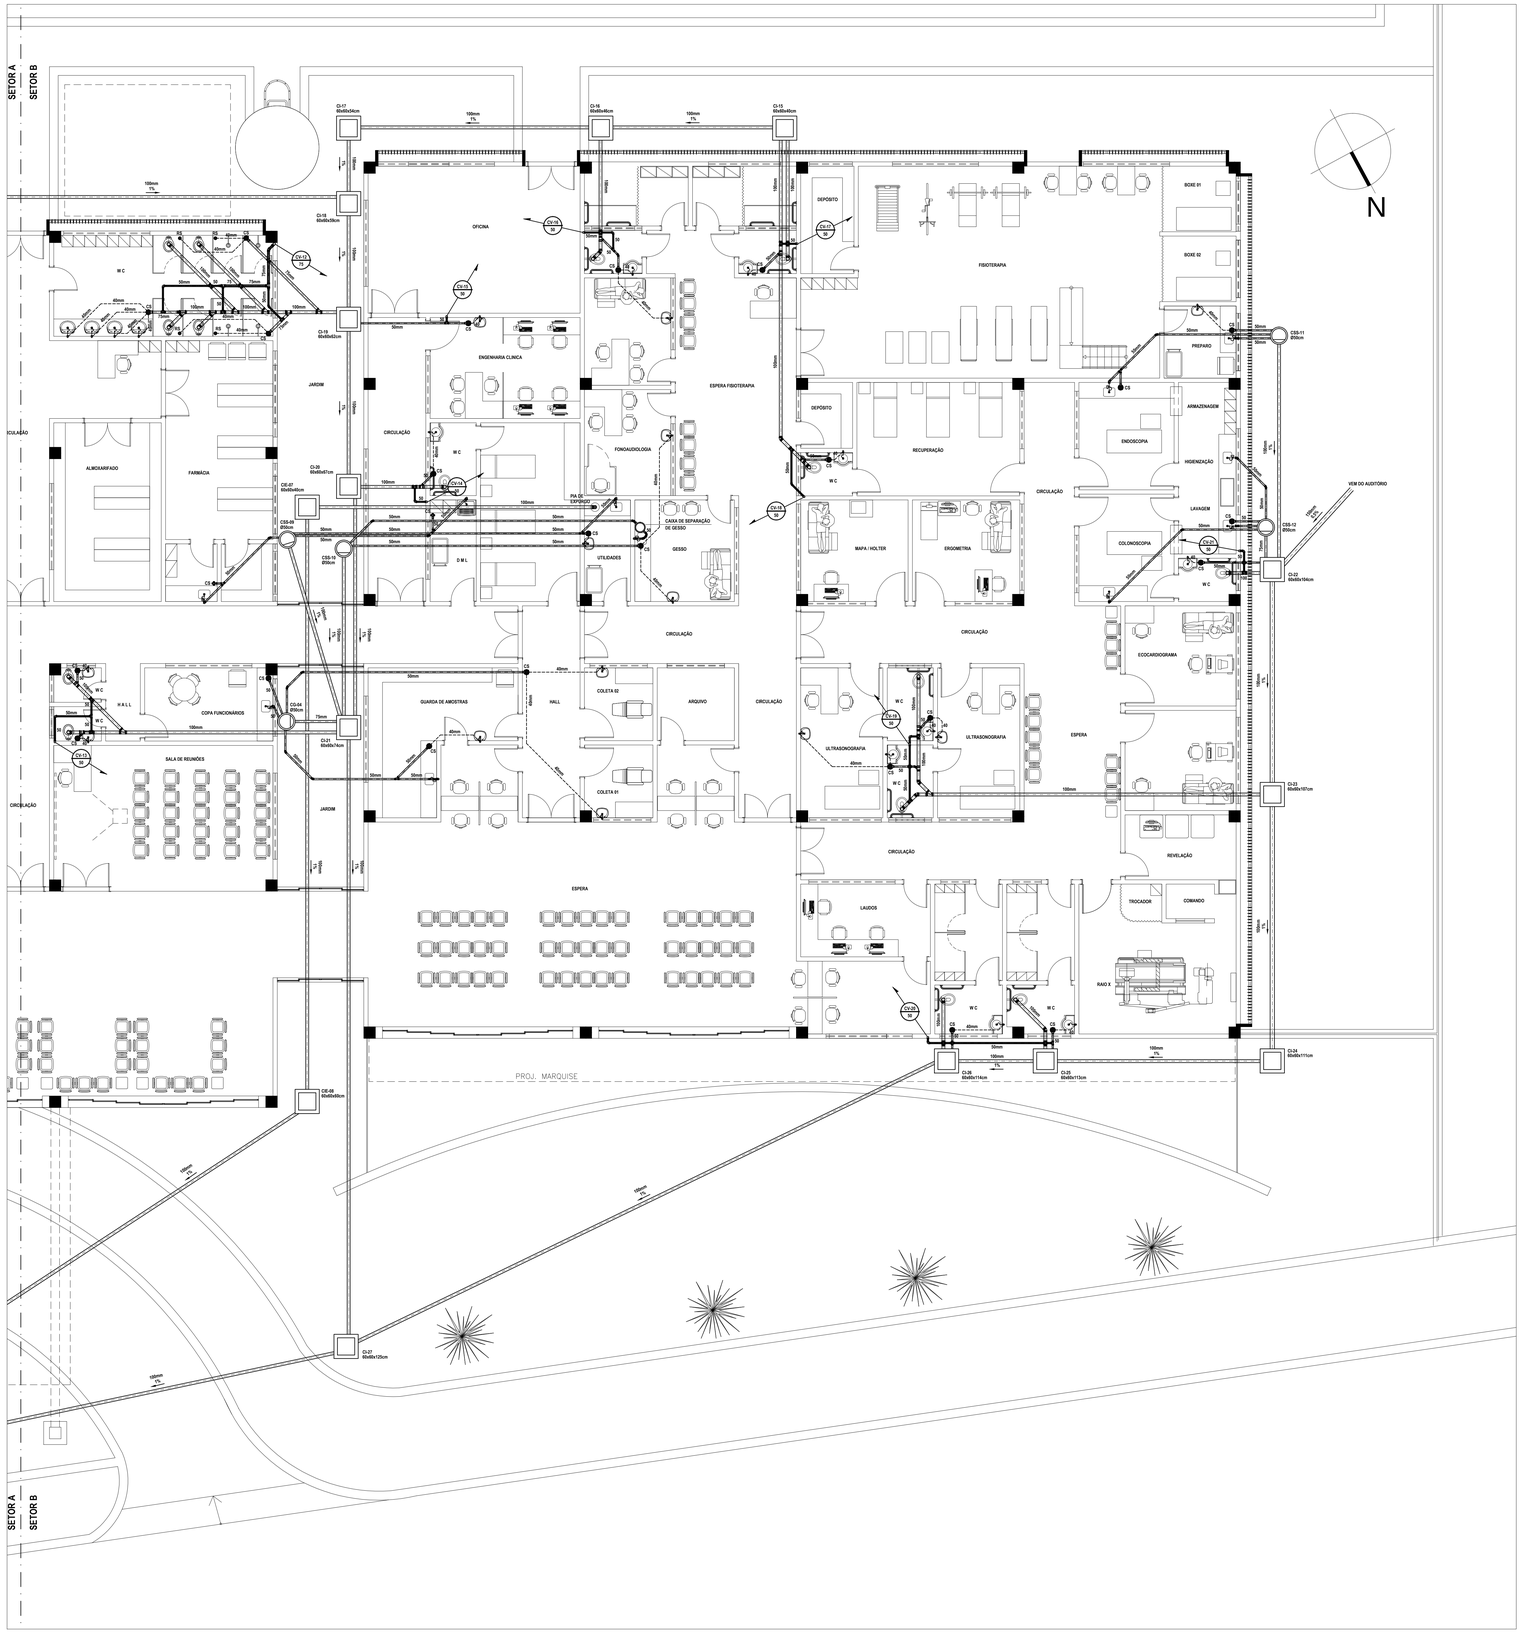

01 PLANTA BAIXA POLICLÍNICA - SETOR B
ESC. 1/75

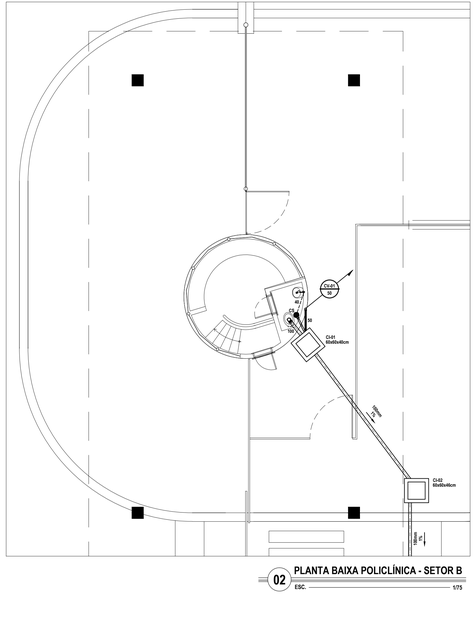

02 PLANTA BAIXA POLICLÍNICA - SETOR B
ESC. 1/75

LEGENDA

CI	CAIXA DE INSPEÇÃO, PARA ESGOTO, EM ALVENARIA COM TAMPA HERMETICAMENTE FECHADA DIMENSÕES: 60x60cm; 80x80cm;
CIE	CAIXA DE INSPEÇÃO, PARA ESGOTO (EXPURGO), EM ALVENARIA COM TAMPA HERMETICAMENTE FECHADA DIMENSÕES: 60x60cm;
CSS / CS	CAIXA DE SABÃO / GORDURA EM ALVENARIA COM TAMPA HERMETICAMENTE FECHADA DIMENSÕES: 50cm;
	SIFÃO METÁLICO PARA PIA E FLEXÍVEL PARA LAVATÓRIO
CS	CAIXA SIFONADA FAB. TIGRE 100x150x50mm COM GRELHA, FAB. TIGRE OU SIMILAR
CS	CAIXA SIFONADA FAB. TIGRE 150x150x50mm COM GRELHA, FAB. TIGRE OU SIMILAR
CS	CAIXA SIFONADA FAB. TIGRE 150x185x75mm COM GRELHA, FAB. TIGRE OU SIMILAR
CSTC	CAIXA SIFONADA FAB. TIGRE 150x150x50mm COM TAMPA CEGA, FAB. TIGRE OU SIMILAR
RS	RALO SIFONADO COM GRELHA, FAB. TIGRE OU SIMILAR
	► TUBULAÇÃO QUE SOBE E DESCE, RESPECTIVAMENTE
	► TUBO PVC SÉRIE NORMAL PARA ESGOTO - FAB. TIGRE OU SIMILAR
	► TUBO PVC SÉRIE NORMAL PARA ESGOTO 50mm / 75mm (VENTILAÇÃO)
	► TUBO PVC SÉRIE NORMAL PARA ESGOTO 50mm - FAB. TIGRE
	► TUBO EM FERRO GALVANIZADO (FG) - 2"
	► TUBO PVC SÉRIE NORMAL PARA ESGOTO 75mm - FAB. TIGRE
	► TUBO PVC SÉRIE NORMAL PARA ESGOTO 100mm - FAB. TIGRE
	► TUBO PVC SÉRIE NORMAL PARA ESGOTO 150mm - FAB. TIGRE

CI - CAIXA DE INSPEÇÃO
CIE - CAIXA DE INSPEÇÃO (EXPURGO)
CS - CAIXA SIFONADA COM GRELHA ESCAMOTEÁVEL
CSS - CAIXA DE SABÃO
CG - CAIXA DE GORDURA
CV - COLUNA DE VENTILAÇÃO
CSTC - CAIXA SIFONADA COM TAMPA CEGA
RS - RALO SIFONADO

OBSERVAÇÕES:

- OS DIÂMETROS DA REDE DE ESGOTO ESTÃO EM MILÍMETROS;
- A DECLIVIDADE DAS TUBULAÇÕES DAS INST. DE ESGOTO É DE 2% PARA TUBOS DE 40mm E 50mm. PARA TUBOS DE 75mm E 100mm A DECLIVIDADE SERÁ DE 1%. PARA TUBOS DE 150mm SERÁ DE 0,5%;
- A COLUNA DE VENTILAÇÃO DEVERÁ TER UM "TERMINAL DE VENTILAÇÃO" Ø 50mm OU Ø 75mm MODELO TIGRE OU SIMILAR, INSTALADO A 30cm ACIMA DO TELHADO.

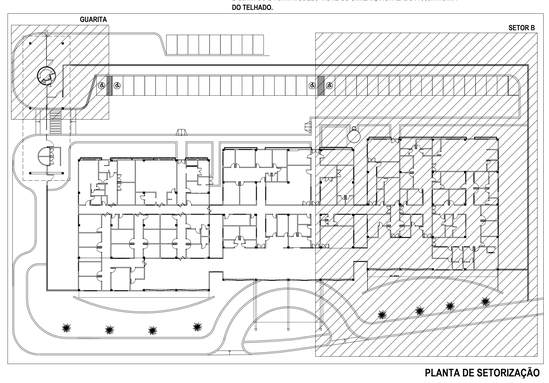

PLANTA DE SETORIZAÇÃO

Revisão nº	Descrição	Data	Projetista

APROVO | ISS--C

CREA | ISS--P

PROPRIETÁRIO
PROJETO
CÁLCULO
CONSTRUÇÃO

SEINF - SECRETARIA MUNICIPAL DE INFRAESTRUTURA
Prefeitura de Fortaleza

Unidade/Orgão: SECRETARIA MUNICIPAL DE SAÚDE - SMS

Nome do projeto: HOSPITAL DA MULHER - AMPLIAÇÃO - BLOCO POLICLÍNICA

Disciplina: INSTALAÇÕES SANITÁRIAS | Data: 05/2014

Título da folha: PLANTA BAIXA POLICLÍNICA - SETOR B / PLANTA BAIXA - GUARITA
PLANTA DE SETORIZAÇÃO
LEGENDA

Escala: 1/75 * *

Responsável técnico: ANA MANUELA M. NOGUEIRA
RNP: 060068886-0

Coord. elab. de projetos: ANA MANUELA M. NOGUEIRA
RNP: 060068886-0

Arquivo: \\ELETRON2\Sala Tecnica\2014_PROJETOS\020_2014_HDM_AMPLIAÇÃO

Desenho: WAGNER LIMA

Folha: 03/04

Direitos autorais deste documento pertencem à empresa PRO Engenharia Ltda.

PAPEL - A0
841mm
1189mm