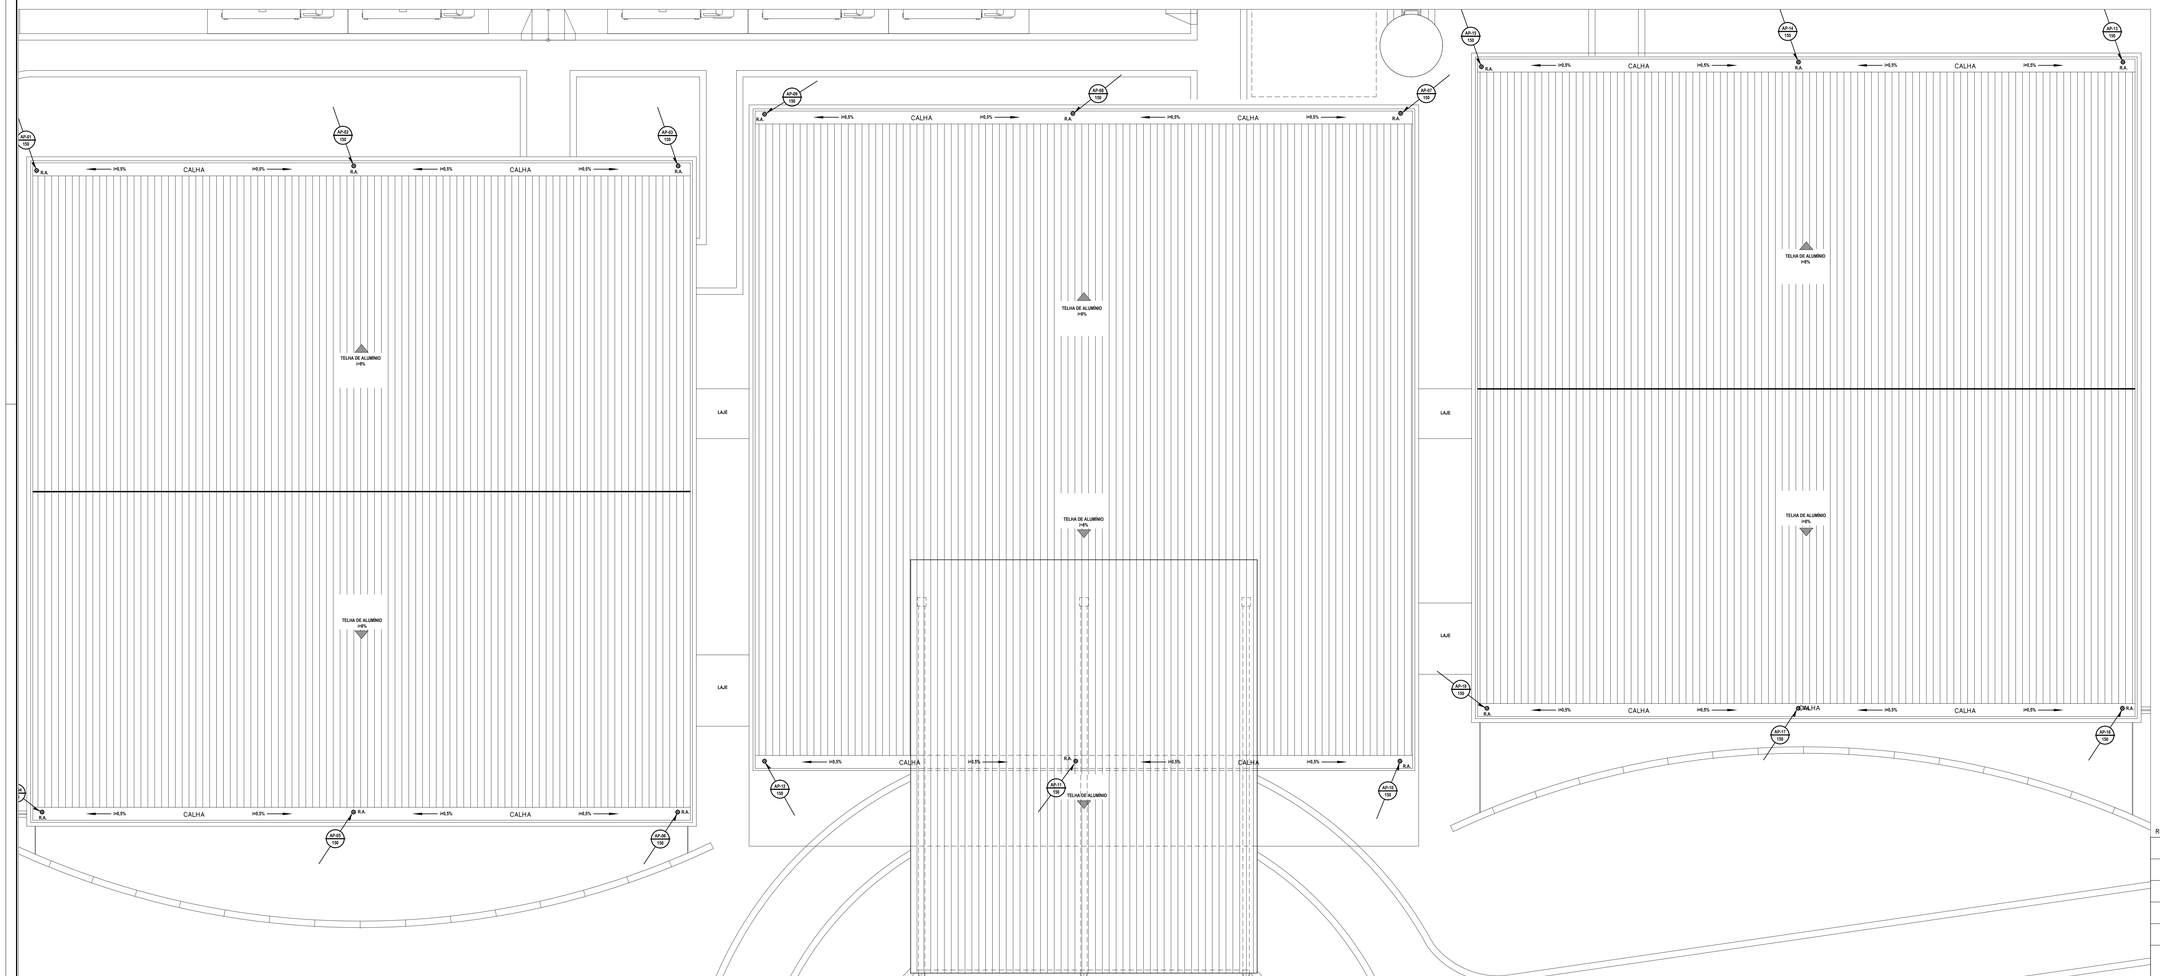

01 PLANTA DE COBERTA

ESC. 1/100

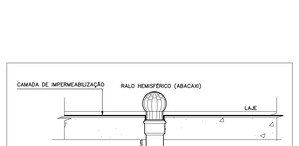

02 DETALHE DO RALO HEMISFÉRICO

ESC. SEM

LEGENDA

CA	CAIXA DE AREIA, PARA ÁGUAS PLUVIAIS, EM ALVENARIA COM TAMPA HERMETICAMENTE FECHADA DIMENSÕES: 80x80cm; 80x80cm;
	► TUBULAÇÃO QUE SOBE E DESCE, RESPECTIVAMENTE
	► TUBO PVC SÉRIE REFORÇADA PARA ÁGUAS PLUVIAIS 150mm - FAB. TIGRE
	► TUBO PVC VINILFORT PARA ÁGUAS PLUVIAIS 200mm - FAB. TIGRE
	► TUBO PVC VINILFORT PARA ÁGUAS PLUVIAIS 250mm - FAB. TIGRE

CA - CAIXA DE AREIA
AP - DESCIDA DE ÁGUA PLUVIAL
RA - RALO HEMISFÉRICO TIPO "ABACAXI"

OBSERVAÇÕES:

- OS DIÂMETROS DA REDE ESTÃO EM MILÍMETROS;
- A DECLIVIDADE DAS TUBULAÇÕES ESTÁ INDICADA EM PLANTA;

Revisão nº	Descrição	Data	Projetista

APROVO

ISS-C

CREA

ISS-P

PROPRIETÁRIO

PROJETO

CÁLCULO

CONSTRUÇÃO

SEINF - SECRETARIA MUNICIPAL DE INFRAESTRUTURA

Prefeitura de Fortaleza

Unidade/Orgão: SECRETARIA MUNICIPAL DE SAÚDE - SMS

Nome do projeto: HOSPITAL DA MULHER - AMPLIAÇÃO - BLOCO POLICLÍNICA

Disciplina: INSTALAÇÕES DE ÁGUAS PLUVIAIS

Data: 05/2014

Título da folha: PLANTA DE COBERTA
LEGENDA
DETALHE DO RALO HEMISFÉRICO

Escala: 1/100 - -

Responsável técnico: ANA MANUELA M. NOGUEIRA
RNP 060088986-0

Coord. elab. de projetos: ANA MANUELA M. NOGUEIRA
RNP 060088986-0

Folha: 04/04

Arquivo: \\ELETRON2\Sala Tecnica\2014_PROJETOS\020_2014_HDM_AMPLIAÇÃO

Desenho: WAGNER LIMA

PAPEL- A0
841mm
1189mm

Os direitos autorais deste documento pertencem à empresa PMD Engenharia Ltda.