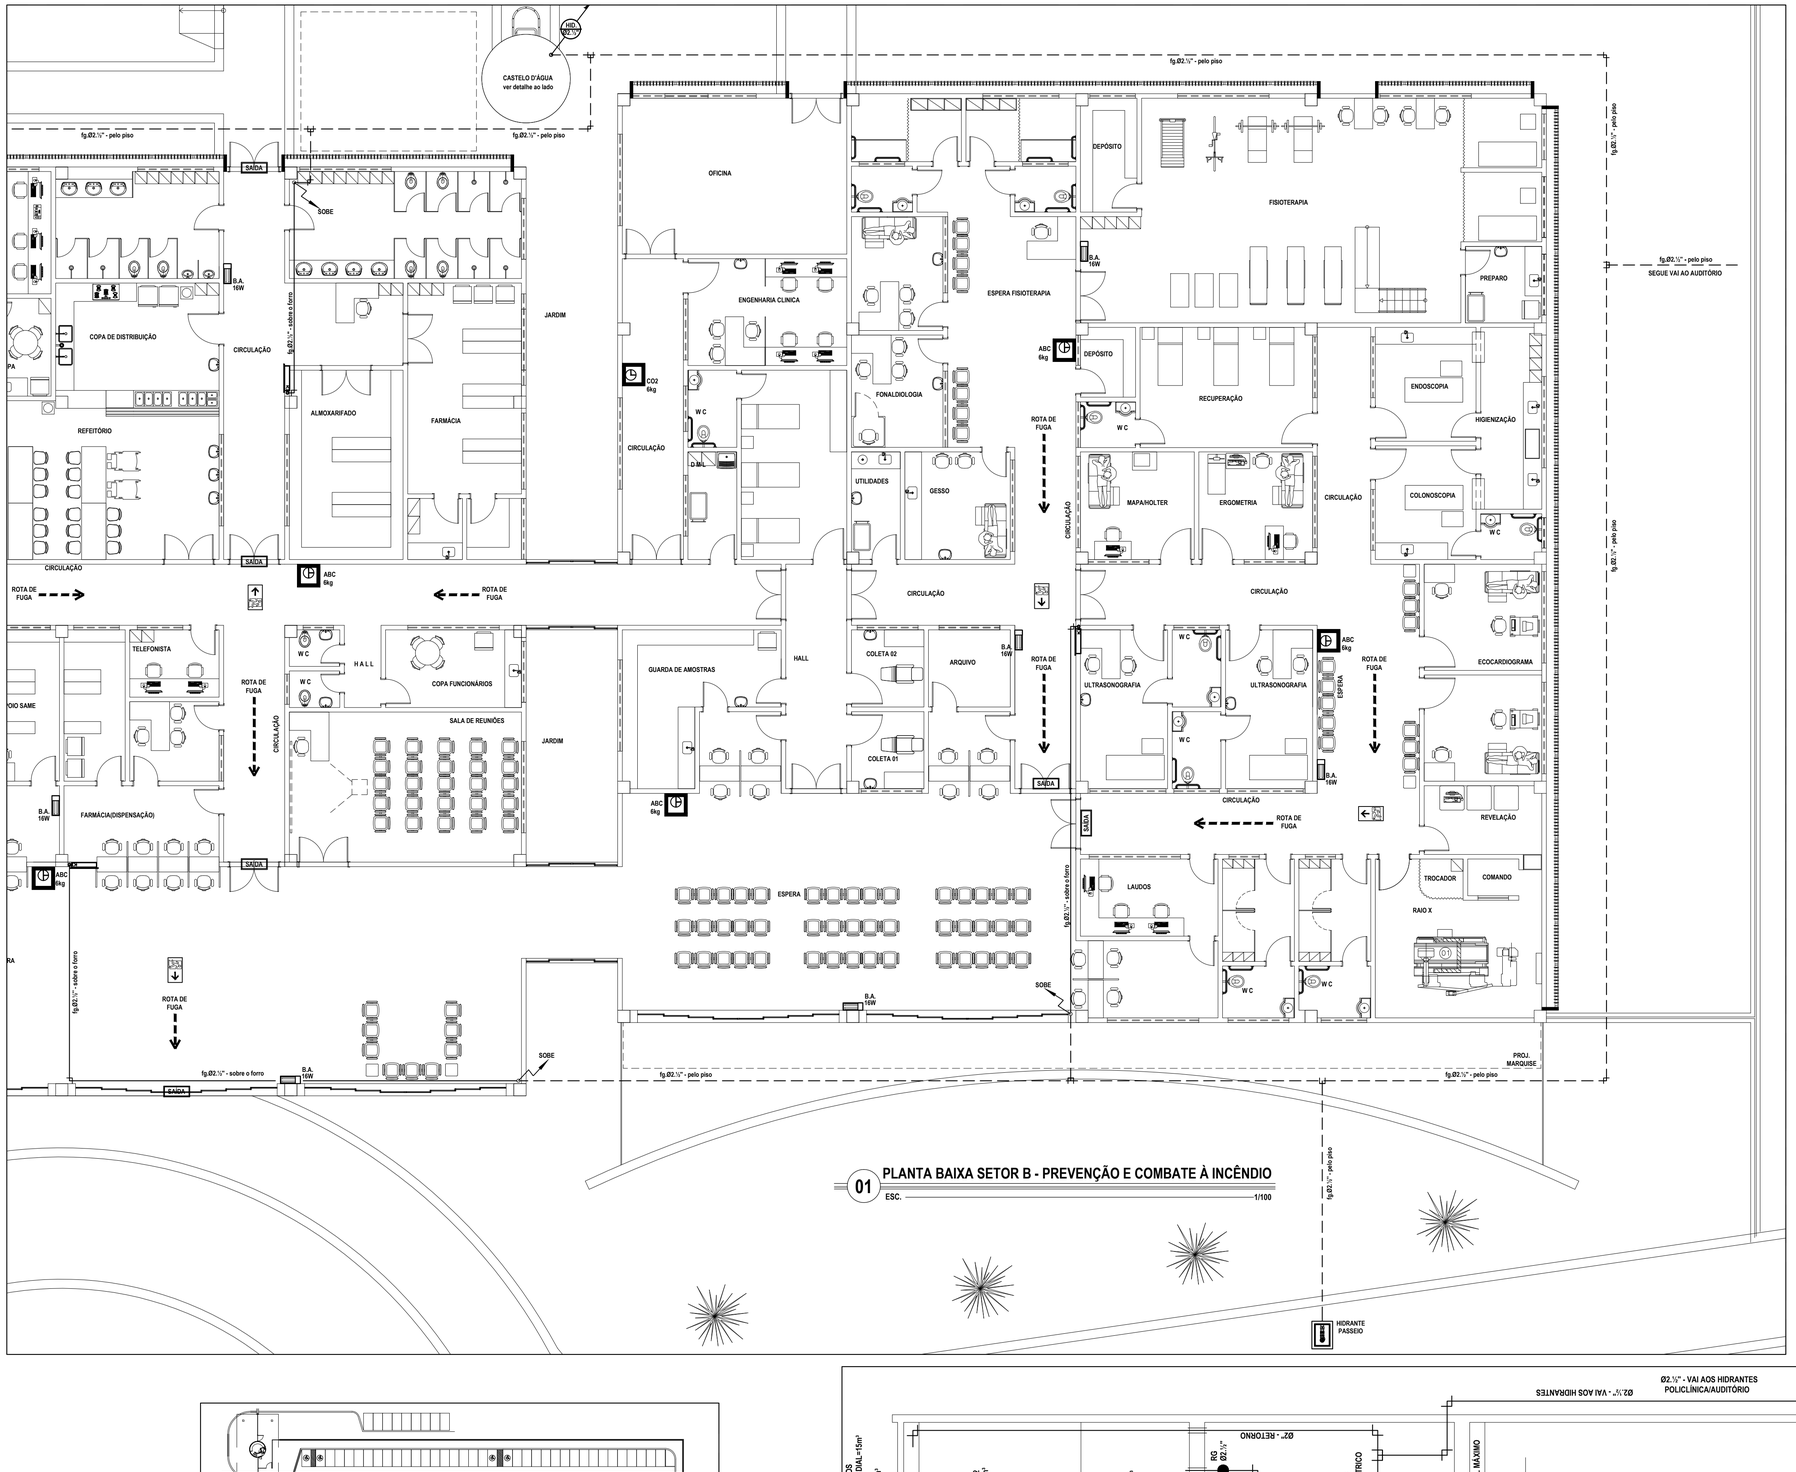

01 PLANTA BAIXA SETOR B - PREVENÇÃO E COMBATE À INCÊNDIO

ESC. 1/100

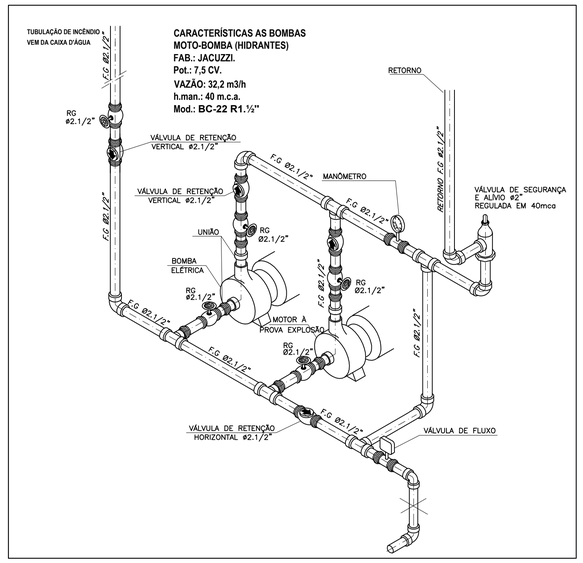

Revisão nº	Descrição	Data	Projetista

APROVO | ISS-C

CREA | ISS-P

PROPRIETÁRIO

PROJETO

CÁLCULO

CONSTRUÇÃO

PLANTA DE SETORIZAÇÃO - POLICLÍNICA

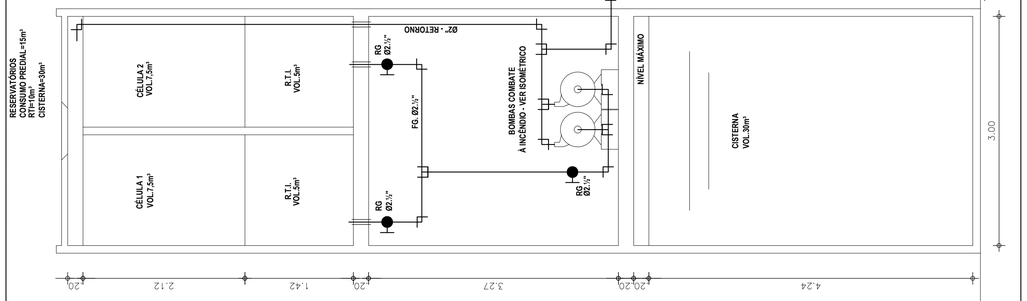

DETALHE CASTELO D'ÁGUA

SEINF – SECRETARIA MUNICIPAL DE INFRAESTRUTURA

Prefeitura de Fortaleza

Unidade/Órgão: SECRETARIA MUNICIPAL DE SAÚDE - SMS

Nome do projeto: HOSPITAL DA MULHER - AMPLIAÇÃO - POLICLÍNICA

Disciplina: PREVENÇÃO E COMBATE À INCÊNDIO

Data: 05/2014

Título da folha: PLANTA BAIXA SETOR B - PREVENÇÃO E COMBATE À INCÊNDIO
DETALHES
LEGENDA
*

Escala: 1/100
SEM
*
*

Responsável técnico: ANA MANUELA M. NOGUEIRA
RNP 0600888998-0

Coord. elab. de projetos: ANA MANUELA M. NOGUEIRA
RNP 0600888998-0

Folha: 03/16

Arquivo: \\ELETRON2\Sala Tecnica\2014_PROJETOS\020_2014_HDM_AMPLIAÇÃO

Desenho: RONALDO CARVALHO

Os direitos autorais deste documento pertencem a empresa PRO Engenharia LTDA.

PAPEL- A1
594mm
841mm