

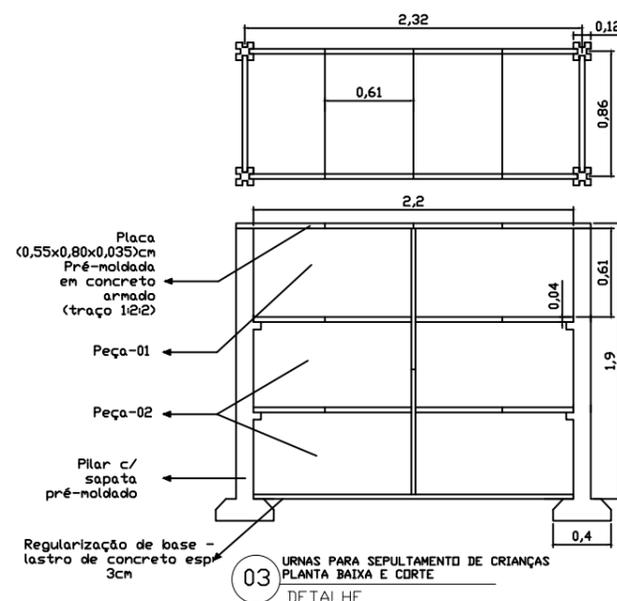
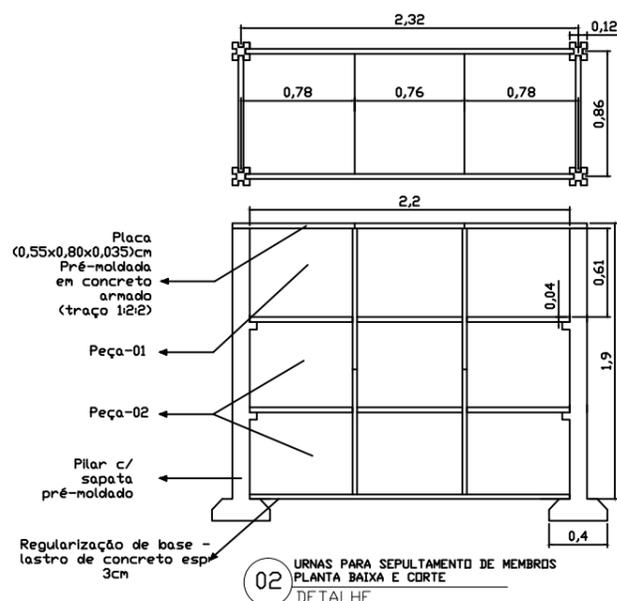


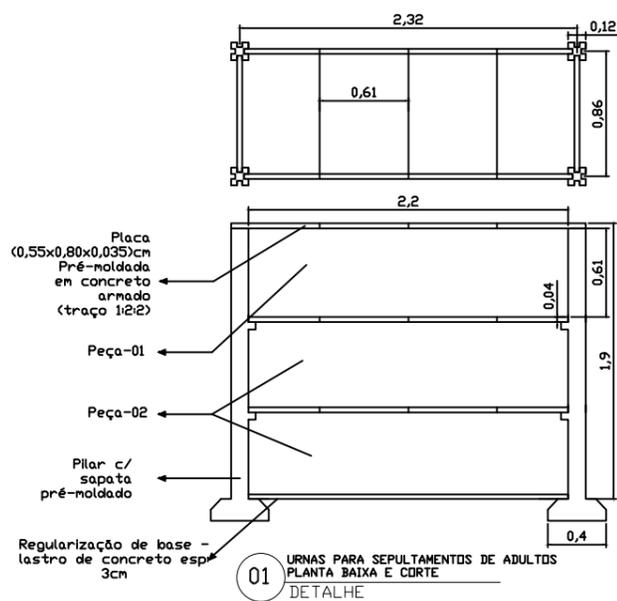

PASSEIO

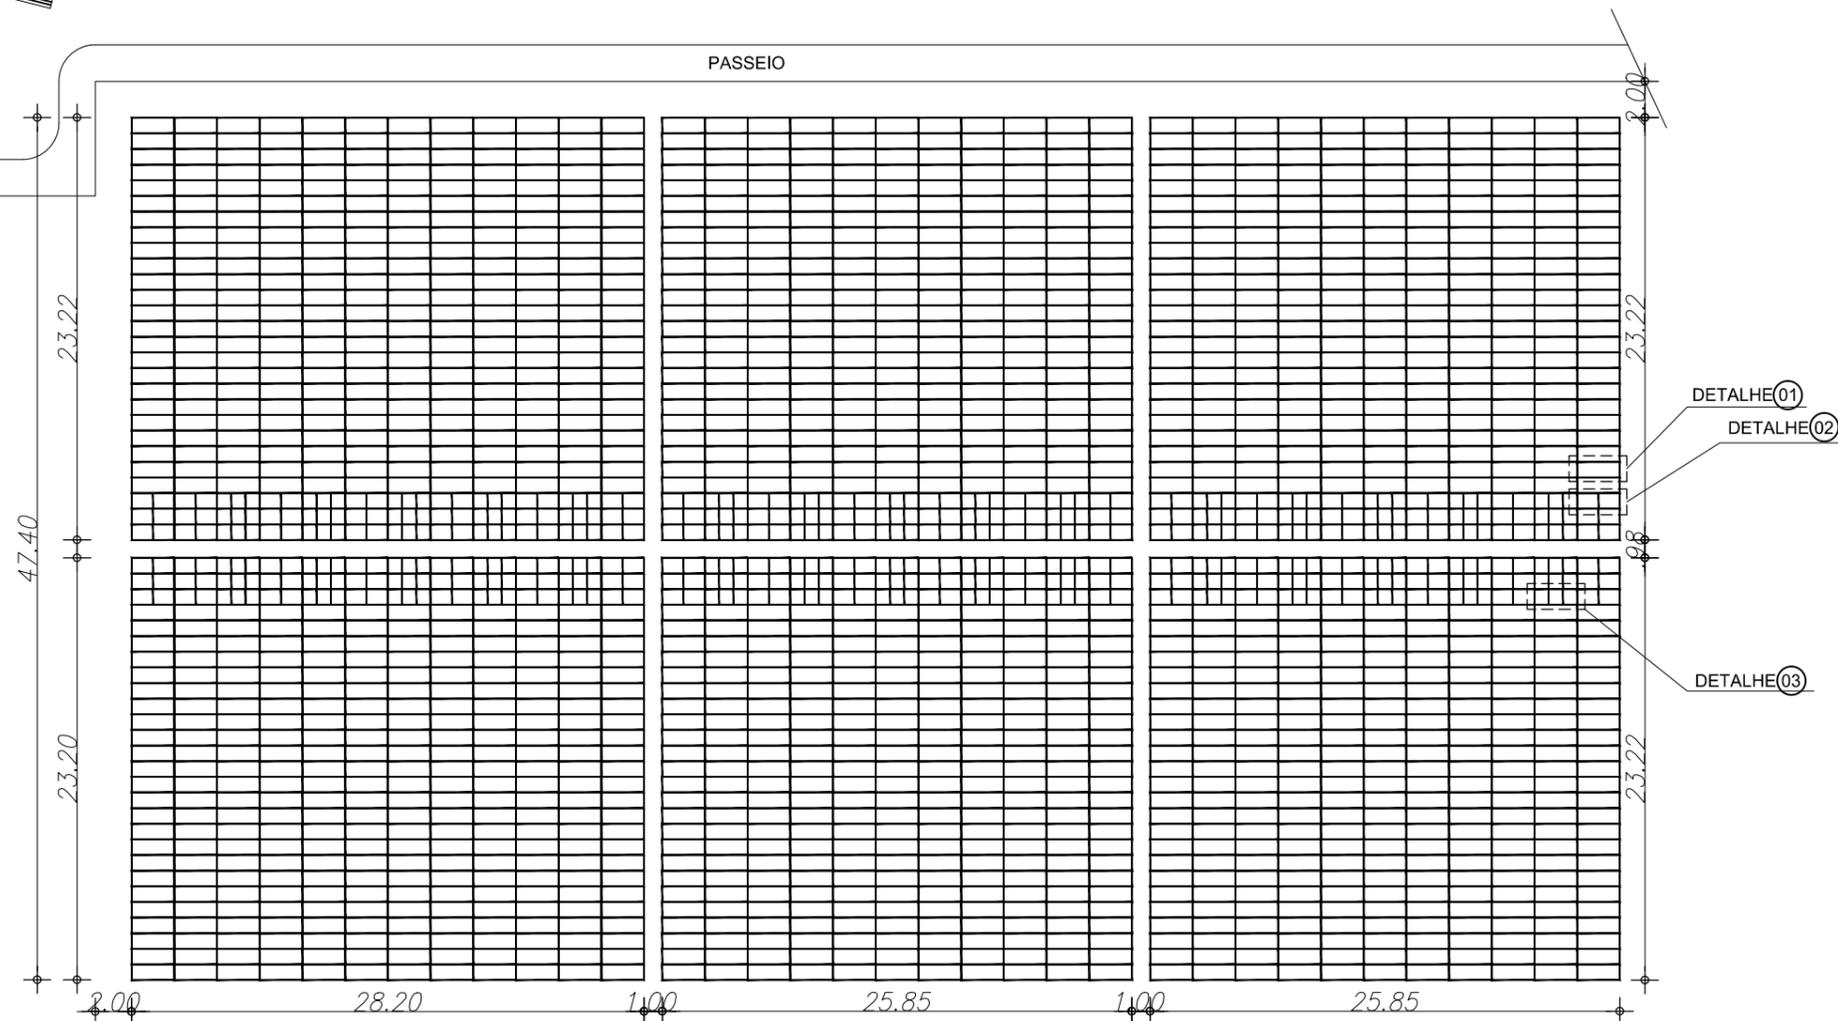

Prefeitura de  
**Fortaleza**

SECRETARIA REGIONAL V  
COORDENADORIA DE INFRAESTRUTURA

OBRA: CONSTRUÇÃO DE MÓDULO JAZIGO - CEMITÉRIO BOM JARDIM - SETOR F

PLATA DE PAGINAÇÃO DOS MÓDULOS JAZIGO

DESENHO: RAPHAEL NASCIMENTO	02 / 02	02 JUNHO 2014
		ESC: -