

EDITAL Nº 1875  
CONCORRÊNCIA PÚBLICA Nº. 020/2014  
PROCESSO ADM. Nº P357898/2014

FL. | 1

ORIGEM DA LICITAÇÃO	SECRETARIA REGIONAL V
MODALIDADE	CONCORRÊNCIA PÚBLICA Nº 020/2014
PROCESSO Nº	P357898/2014
OBJETO	PERMISSÃO ONEROSA DE USO DO IMÓVEL DENOMINADO QUIOSQUE DA PRAÇA DA JUVENTUDE – GRANJA PORTUGAL, ESPAÇO PÚBLICO MUNICIPAL LOCALIZADO A RUA ANTONIO NERI ESQUINA COM RUA EMÍLIO DE MENEZES, S/N – GRANJA PORTUGAL, VISANDO A INSTALAÇÃO E EXPLORAÇÃO DE SERVIÇOS COMERCIAIS TÍPICOS, POR EMPRESA ESPECIALIZADA NO RAMO DA ARTE CULINÁRIA E DA GASTRONOMIA, PELO PERÍODO DE 01 (UM) ANO, NOS TERMOS DESTE EDITAL.
TIPO DE LICITAÇÃO:	MAIOR OFERTA
DATA DE ABERTURA:	02 DE JANEIRO DE 2015.
HORA DE RECEBIMENTO DE ENVELOPES:	DE 09h30min ÀS 09h45min.
HORA DE ABERTURA DOS ENVELOPES:	09h45min.

O titular da origem desta licitação torna público, para conhecimento dos interessados, que **A COMISSÃO PERMANENTE DE LICITAÇÃO DO MUNICÍPIO DE FORTALEZA**, criada através de Decreto e nomeada por Ato juntados ao processo administrativo de que trata esta licitação, devidamente publicados no Diário Oficial do Município, receberá e abrirá até horas e data acima indicadas, em sua sede na **RUA DO ROSÁRIO, 77, ED. COMANDANTE VITAL ROLIM, SOBRELOJA E TERRAÇO, CENTRO, em Fortaleza, (Ce.)**, os envelopes contendo **DOCUMENTOS DE HABILITAÇÃO e PROPOSTAS DE PREÇOS** referentes à licitação objeto deste instrumento, para a escolha da proposta mais vantajosa, objetivando a contratação objeto desta licitação, observadas as normas e condições do presente Edital e as disposições contidas na Lei no 8.666/93 publicada no Diário Oficial da União de 22/06/93, e suas alterações posteriores, na a Lei Orgânica do Município de Fortaleza, Art. 109, § 2º, que dispõe sobre a permissão de uso dos bens municipais.



Nesta licitação serão encontradas palavras, siglas e abreviaturas com os mesmos significados, conforme abaixo:

1. **LICITAÇÃO:** O procedimento de que trata a presente licitação;
2. **LICITANTE:** Empresa que participa desta licitação;
3. **HABILITAÇÃO:** Verificação atualizada da situação jurídica, qualificação técnica e econômico-financeira e regularidade fiscal de cada participante da licitação;
4. **ADJUDICATÁRIA:** Pessoa Jurídica vencedora da licitação, à qual será adjudicado o seu objeto;
5. **PERMISSÃO:** Ato administrativo, unilateral, discricionário e precário, pelo qual o Município de Fortaleza outorgará à Permissionário(a) o uso objeto desta licitação;
6. **PERMITENTE/ INTERVENIÊNCIA:** O Município de Fortaleza, através da SECRETARIA REGIONAL V – SR V;
7. **FISCALIZAÇÃO:** Secretaria Regional V, que é o órgão encarregado do acompanhamento e fiscalização do contrato.
8. **PERMISSIONÁRIO(A):** Empresa a qual foi adjudicado o objeto desta licitação e é signatária do contrato com a Administração Pública;
9. **CPL DO MUNICÍPIO DE FORTALEZA:** A Comissão Permanente de Licitação que realizará os procedimentos de recebimento de envelopes, habilitação e julgamento de propostas referentes a esta licitação.
10. **PMF:** PREFEITURA MUNICIPAL DE FORTALEZA.
11. **DOM:** DIÁRIO OFICIAL DO MUNICÍPIO, jornal impresso pela Imprensa Oficial da PMF.
12. **AUTORIDADE SUPERIOR:** É o titular do órgão desta licitação, incumbido de definir o objeto da licitação, elaborar seu projeto básico, orçamento e instrumento convocatório, decidir sobre impugnação ao edital, determinar a abertura da licitação, decidir os recursos contra atos da comissão, homologar o resultado da licitação e promover a celebração do contrato.

## **01.00 - DO OBJETO**

- 01.01 PERMISSÃO ONEROSA DE USO DO IMÓVEL DENOMINADO QUIOSQUE DA PRAÇA DA JUVENTUDE – GRANJA PORTUGAL, ESPAÇO PÚBLICO MUNICIPAL LOCALIZADO A RUA ANTONIO NERI ESQUINA COM RUA EMÍLIO DE MENEZES, S/N – GRANJA PORTUGAL, VISANDO A INSTALAÇÃO E EXPLORAÇÃO DE SERVIÇOS COMERCIAIS TÍPICOS, POR EMPRESA ESPECIALIZADA NO RAMO DA ARTE CULINÁRIA E DA GASTRONOMIA, PELO PERÍODO DE 01 (UM) ANO, NOS TERMOS DESTE EDITAL.**



01.02- Compõem o presente instrumento os seguintes anexos:

- I. ANEXO I - PROJETO BÁSICO DA PERMISSÃO;
- II. ANEXO II - MINUTA DO CONTRATO DE PERMISSÃO;
- III. ANEXO III – PLANTA DO ESPAÇO LICITADO;
- IV. ANEXO IV - MODELO DE CARTA DE VISTORIA.

01.03. O horário da prestação do serviço de bar/café/restaurante deverá ser:

01.03.01. Obrigatoriamente, de domingo a domingo, das 7 (dez) horas da manhã às 22h (vinte e duas) horas.

01.04 Em caráter especial, poderá haver horários de funcionamento diferentes dos estipulados nas alíneas anteriores, desde que seja solicitada pelo(a) Permissionário(a) com 72 (setenta e duas) horas de antecedência e com a devida autorização da Permitente.

01.05 A Contratante/Permitente, a seu critério, vedará a comercialização de produtos e/ou prestação de serviços considerados inadequados ou não condizentes com o objeto da licitação, ESPECIALMENTE, a venda de bebidas alcoólicas no espaço.

## **02.00 - DA PARTICIPAÇÃO**

02.01 - Poderão participar desta licitação empresas sob a denominação de sociedades empresárias (sociedades em nome coletivo, em comandita simples, em comandita por ações, anônima e limitada) e de sociedades simples, associações, fundações - exceto cooperativas, regularmente estabelecidos neste País, cadastrados ou não na Central de Licitações da Prefeitura Municipal de Fortaleza e que satisfaçam a todas as condições da legislação em vigor, deste edital, inclusive tendo seus objetivos sociais compatíveis com o objeto da licitação.

02.02 - Não será admitida a participação dos interessados sob a forma de consórcio.

02.03 - A licitante que pretender se fazer representar nesta licitação, deverá entregar à Comissão, juntamente com os envelopes colados, original ou cópia autenticada de **PROCURAÇÃO PARTICULAR**, com firma reconhecida em Cartório, ou Pública, outorgando amplos poderes para o mandatário representar a licitante nesta licitação. Quando o representante for titular da licitante, deverá entregar o original ou cópia autenticada do documento que comprove tal condição.

**02.03.01 – No caso de procuração particular esta deverá vir acompanhada de documentação que comprove tanto a titularidade do outorgante quanto que o mesmo detém poderes para outorgar procuração.**

**02.03.02 – Não poderá um representante legal ou um procurador representar mais de uma empresa.**

02.04 - Não poderão participar desta licitação, as pessoas jurídicas declaradas inidôneas e impedidas de contratar com a Administração Municipal.



02.05 - Qualquer cidadão é parte legítima para impugnar este edital diante de algumas irregularidades, devendo protocolar o pedido até 05(cinco) dias úteis antes da data fixada para abertura dos envelopes de habilitação, estando a Administração obrigada a julgar e responder em até 03 (três) dias úteis.

02.06 - A licitante poderá impugnar os termos deste edital até o segundo dia útil que anteceder a abertura dos envelopes de habilitação.

### **03.00 - DA HABILITAÇÃO**

03.01 - Para se habilitarem nesta licitação, as interessadas deverão apresentar envelope lacrado, tendo no frontispício os seguintes dizeres:

**À**  
**CPL DO MUNICÍPIO DE FORTALEZA**  
**CONCORRÊNCIA Nº /2014**  
**ÓRGÃO: MUNICÍPIO DE FORTALEZA ATRAVÉS DA SECRETARIA REGIONAL V – SR V.**  
**ENVELOPE “A” - DOCUMENTOS DE HABILITAÇÃO**  
**NOME DA LICITANTE:**

03.02 - O envelope “A” deverá conter os documentos a seguir relacionados, em original, ou em cópia já autenticada por cartório competente, **devendo a cada face de documento reproduzido corresponder uma autenticação, ainda que diversas reproduções sejam feitas na mesma folha**, todos perfeitamente legíveis.

03.02.01 - Caso na autenticação conste expressamente que a mesma se refere ao verso e ao anverso do documento, a exigência referente à autenticação de todas as faces do documento fica sem validade.

03.02.02 - Caso o documento apresentado seja expedido por instituição que regulamente a disponibilização do documento pela Internet, a Comissão poderá verificar a autenticidade do mesmo através de consulta eletrônica.

03.02.03 - Para a habilitação jurídica, a licitante deverá, nos documentos exigidos neste instrumento convocatório, demonstrar a compatibilidade dos seus objetivos sociais com o objeto da licitação.

03.02.04 - Caso o documento apresentado seja expedido por instituição pública que esteja com seu funcionamento paralisado no dia de recebimento dos envelopes, a licitante deverá, sob pena de ser inabilitada, apresentar o referido documento constando o termo final de seu período de validade coincidindo com o período da paralisação e deverá, quando do término da paralisação, sob pena de ser inabilitada supervenientemente, levar o documento à Comissão nas condições de autenticação do item 03.02, para que seja apensado ao processo de licitação. Caso o processo já tenha sido enviado ao órgão de origem da licitação, deverá a licitante levá-lo a esta instituição para que o mesmo se proceda.



### **03.02.05 HABILITAÇÃO JURÍDICA**

03.02.05.01 REGISTRO COMERCIAL, no caso de empresa pessoa jurídica, no registro público de empresa mercantil da Junta Comercial; devendo, no caso da licitante ser a sucursal, filial ou agência, apresentar o registro da Junta onde opera com averbação no registro da Junta onde tem sede a matriz.

03.02.05.02 ATO CONSTITUTIVO, ESTATUTO OU CONTRATO SOCIAL CONSOLIDADO em vigor devidamente registrado no registro público de empresa mercantil da Junta Comercial em se tratando de sociedades empresárias, e, no caso de sociedades por ações, acompanhado de documentos de eleição de seus administradores; devendo, no caso da licitante ser a sucursal, filial ou agência, apresentar o registro da Junta onde opera com averbação no registro da Junta onde tem sede a matriz.

03.02.05.03 INSCRIÇÃO DO ATO CONSTITUTIVO, no caso de sociedades simples - exceto cooperativas - no Cartório de Registro das Pessoas Jurídicas acompanhada de prova da diretoria em exercício; devendo, no caso da licitante ser a sucursal, filial ou agência, apresentar o registro no Cartório de Registro das Pessoas Jurídicas do Estado onde opera com averbação no Cartório onde tem sede a matriz.

03.02.05.04 DECRETO DE AUTORIZAÇÃO, em se tratando de empresa ou sociedade estrangeira em funcionamento no País, e ATO DE REGISTRO DE AUTORIZAÇÃO PARA FUNCIONAMENTO expedido pelo órgão competente, quando a atividade assim o exigir.

### **03.02.06 QUALIFICAÇÃO ECONÔMICO-FINANCEIRA**

03.02.06.01 CERTIDÃO NEGATIVA DE DECRETAÇÃO DE FALÊNCIA, CONCORDATA, RECUPERAÇÃO JUDICIAL OU EXTRAJUDICIAL expedida pelo distribuidor, ou distribuidores, se for o caso, da sede da pessoa jurídica.

### **03.02.07 REGULARIDADE FISCAL E TRABALHISTA**

A comprovação da regularidade Fiscal e Trabalhista se dará mediante a apresentação dos seguintes documentos:

03.02.07.01 Prova de inscrição da empresa no Cadastro Nacional de Pessoa Jurídica-CNPJ que seja dentro do prazo de validade nela atestado.

03.02.07.01.01 PROVA DE REGULARIDADE PARA COM AS FAZENDAS FEDERAL, ESTADUAL E MUNICIPAL da sede ou filial da licitante, expedidos pelos órgãos abaixo relacionados e dentro dos seus períodos de validade, devendo os mesmos apresentar igualdade de CNPJ.

a) CERTIDÃO CONJUNTA NEGATIVA DE DÉBITOS RELATIVOS A TRIBUTOS FEDERAIS E DA DÍVIDA ATIVA DA UNIÃO, OU EQUIVALENTE EXPEDIDA PELA RECEITA FEDERAL DO BRASIL E PROCURADORIA GERAL DA FAZENDA NACIONAL;



- b) CERTIDÃO QUANTO À DÍVIDA ATIVA DO ESTADO, OU EQUIVALENTE, EXPEDIDA PELA SECRETARIA DA FAZENDA DO ESTADO;
- c) CERTIDÃO NEGATIVA DE DÉBITO, OU EQUIVALENTE, EXPEDIDA PELA SECRETARIA DE FINANÇAS DO MUNICÍPIO.
- d) CERTIDÃO NEGATIVA DE DÉBITOS TRABALHISTAS – CNDT (de acordo com a Lei nº. 12.440, de 07 de julho de 2011).
- e) CERTIFICADO DE REGULARIDADE DE SITUAÇÃO - CRS, OU EQUIVALENTE, perante o Gestor do Fundo de Garantia por Tempo de Serviço - FGTS, da jurisdição da sede ou filial da licitante, devendo a mesma ter igualdade de CNPJ com os demais documentos apresentados na comprovação da regularidade fiscal.
- f) CERTIDÃO NEGATIVA DE DÉBITOS, OU EQUIVALENTE, quanto a Seguridade Social (INSS) expedida pela SECRETARIA DA RECEITA FEDERAL DO BRASIL, da sede e filial(is) do licitante, caso existentes, devendo a mesma ter igualdade de CNPJ com os demais documentos apresentados na comprovação da regularidade fiscal.
- g) INSCRIÇÃO NO CADASTRO DE CONTRIBUINTES MUNICIPAIS da sede da licitante, pertinente ao seu ramo de atividade e compatível com o objeto da licitação.

### **03.02.08 QUALIFICAÇÃO TÉCNICA**

03.02.08.01 Atestado de capacidade técnica fornecido por pessoa de direito público ou privado, comprovando que a licitante possui aptidão para desempenho de atividade compatível em características, quantidades e prazos com o objeto da licitação.

03.02.08.02. Carta de Vistoria, constante no ANEXO IV, devendo tal documento ser assinada por pessoa que possua poderes para representar a licitante na presente licitação.

### **03.02.09 CUMPRIMENTO DO DISPOSTO NO INC. XXXIII DO ART.7º DA CONSTITUIÇÃO FEDERAL.**

03.02.09.01 DECLARAÇÃO DA LICITANTE constando que não mantém relação de trabalho noturno, perigoso ou insalubre com menor de 18 anos e qualquer trabalho com menor de 16 anos, salvo na condição de aprendiz a partir de 14 anos, **assinado pelo representante legal da empresa, ou preposto devidamente designado.**

### **04 ORIENTAÇÕES SOBRE A FASE DE HABILITAÇÃO**

04.01 Os documentos referentes à regularidade fiscal deverão apresentar igualdade de CNPJ, ressalvando-se aquele que o próprio órgão emissor declara expressamente no referido documento que ele é válido para todos os estabelecimentos - sede e filiais - da licitante.





04.02 Caso haja documentos redigidos em idioma estrangeiro, os mesmos somente serão considerados se forem acompanhados da versão em português, firmada por tradutor juramentado.

04.03 Somente serão aceitos os documentos acondicionados no envelope A, não sendo admitido posteriormente, o recebimento pela Comissão de qualquer outro documento, nem permitido à licitante fazer qualquer adendo aos entregues à Comissão.

04.03.01 Caso haja a inserção de original de documento junto com as cópias autenticadas à Comissão, por força da Lei nº. 5.553/68, procederá a devolução do mesmo mediante solicitação por escrito, da licitante; ou poderá efetuar a substituição do original por cópia autenticada, quando concluída a fase de habilitação.

04.04. As certidões de comprovação de regularidade, bem como as de falência e recuperação judicial, exigidas neste edital que não apresentarem expressamente o seu período de validade deverão ter sido emitidas nos 60 (sessenta) dias anteriores à data marcada para recebimento dos envelopes.

04.05. A Comissão poderá, também, solicitar originais de documentos já autenticados para fim de verificação, sendo a licitante obrigada a apresentá-los no prazo máximo de 02 (dois) dias, contados a partir da solicitação, sob pena de, não o fazendo, ser inabilitada.

04.06 Caso a solicitação seja feita durante a sessão de habilitação, o caso deverá ser registrado em Ata, nela constando o prazo máximo referido no item 04.05.

04.07 A CPL não autenticará cópias de documentos exigidos neste edital.

04.08 Serão inabilitadas as licitantes que não atenderem às exigências deste edital referentes à fase de habilitação, bem como apresentarem os documentos defeituosos em seu conteúdo e forma.

04.09 A inabilitação da licitante importa na preclusão do direito de participar das fases subsequentes.

04.10. Quando todas as licitantes forem inabilitadas, é facultado à Comissão, mediante autorização expressa do titular da origem da licitação, fixar o prazo de 08(oito) dias úteis, para a apresentação de documentação escoimada das causas que provocaram a inabilitação.

## **05.00 - DA PROPOSTA DE PREÇOS**

05.01 - A licitante deverá entregar à Comissão, até o horário e dia previstos neste edital, envelope lacrado, tendo no frontispício os seguintes dizeres:



À  
CPL DO MUNICÍPIO DE FORTALEZA  
CONCORRÊNCIA Nº ...../.....  
ÓRGÃO: MUNICÍPIO DE FORTALEZA ATRAVÉS DA SECRETARIA REGIONAL V – SR  
V.  
ENVELOPE “B” - PROPOSTA DE PREÇOS  
NOME DA LICITANTE:

05.02 - Este envelope deverá conter os seguintes documentos:

05.02.01 - **Proposta de Preços** datilografada ou digitada em 01(uma) via, em papel timbrado da empresa ou impressa em formulário contínuo, com clareza, sem emendas, rasuras ou entrelinhas, **constando CNPJ, endereço e telefone, datada e assinada (sobre o carimbo ou equivalente) pelo titular ou preposto da licitante, contendo:**

- a. Especificação do objeto a ser executado, de acordo com o item 01.01 e com o Anexo I deste edital;
- b. Preço mensal a ser ofertado, em algarismos e por extenso.
- c. Prazo de validade da proposta, que não poderá ser inferior a 60 (sessenta) dias, contados da data de sua abertura.

05.02.02 A Secretaria Regional V estabelece para esta concorrência **o valor mínimo de R\$ 1.077,31 (hum mil e setenta e sete reais e trinta e um centavos) mensais**, com período de carência de 2 (dois) meses no primeiro ano. A despesa com abastecimento de água e consumo de energia elétrica não estão incluídas no valor da contrapartida e correrão às expensas do Permissionário(a).

05.02.03 Juntamente com a proposta da contrapartida, deverá ser apresentado pelos licitantes, o nome do Estabelecimento, bem como discriminação dos serviços e dos produtos oferecidos.

05.02.04 Apresentação de proposta de cardápio diversificado, **vedada, entretanto, a apresentação de cardápio constando venda de bebidas alcoólicas**. Ademais da diversidade de oferta, deverá apresentar diversidade de preços, oferecendo aos frequentadores possibilidades de consumo com maior ou menor valor.

### **ORIENTAÇÕES SOBRE AS PROPOSTAS DE PREÇOS**

05.03 Para fins de elaboração da proposta de preços, o licitante deverá visitar o prédio denominado QUIOSQUE DA PRAÇA DA JUVENTUDE, objeto do presente Edital, declarando, na oportunidade, que conhece o atual estado de conservação do imóvel, devendo tal declaração ser assinada por pessoa que possua poderes para representar a licitante na presente licitação.

05.04. O horário da visita ao local onde serão executados os serviços deverá ser previamente agendado com a Coordenação de Infraestrutura da Secretaria Regional V e





poderá ocorrer até o último dia útil que anteceder a data fixada no preâmbulo deste Edital para o recebimento e abertura dos envelopes contendo a documentação e a proposta.

05.05. O representante da empresa que efetuará a visita deverá estar munido de carta de vistoria, de acordo com o "Modelo de Carta de Vistoria", constante no ANEXO IV.

05.06. Para fins de elaboração de proposta de preços deverá ser observado que o licitante estará obrigado a suportar os custos com a manutenção e conservação básicas do equipamento cultural do QUIOSQUE DA PRAÇA DA JUVENTUDE, de acordo com as especificações apresentadas nos Anexos I deste edital.

05.07 Não será aceita proposta que esteja em desacordo com as especificações exigidas no Anexo I deste Edital.

05.08 O critério de escolha do licitante se dará por ordem de maior oferta.

05.09 Todos os valores constantes na proposta de preços deverão estar expressos em REAL;

05.10 Os preços constantes da proposta deverão conter apenas duas casas decimais após a vírgula, cabendo à licitante proceder ao arredondamento ou desprezar os números após as duas casas decimais dos centavos.

05.11 Na elaboração da proposta, o preço mensal a ser ofertado não poderá ser inferior ao previsto no Anexo I deste edital;

05.12 Somente serão aceitos os documentos acondicionados no envelope "B", não poderá ser admitido o recebimento pela Comissão, de qualquer outro documento, nem permitido à licitante fazer qualquer adendo aos entregues à Comissão.

## **06.00 - DOS PROCEDIMENTOS GERAIS**

06.01 - A entrega dos envelopes contendo os documentos de habilitação e as propostas de preços serão feita até o dia e a hora previstos no preâmbulo deste edital, na sede da CPL.

06.02 - Após a Presidente da Comissão declarar encerrado o prazo para recebimento dos envelopes, não serão aceitos quaisquer outros documentos que não os existentes no respectivos envelopes, nem será permitido que se faça qualquer adendo ou esclarecimentos sobre os documentos, de forma a alterar o conteúdo original dos mesmos.

06.03 - Em seguida, a Comissão procederá à abertura dos envelopes contendo os documentos referentes à habilitação e fará a conferência destes de acordo com as exigências deste edital, os quais serão rubricados e numerados pela Comissão. Os documentos serão postos à disposição dos representantes das licitantes, para que os examinem e os rubriquem.

06.04 - A Comissão examinará possíveis apontamentos feitos por prepostos das licitantes, manifestando-se sobre o seu acatamento ou não. Em seguida, deliberará sobre os documentos apresentados e, julgando-os satisfatórios ou não, declarará as licitantes



habilitadas e/ou inabilitadas, fundamentando sua decisão. O resultado da habilitação poderá ser proferido em outra sessão, a critério da Comissão, cuja data será comunicada às licitantes através de publicação no DOM e jornal de circulação, com a antecedência mínima de 24 (vinte e quatro) horas.

06.05 - Na hipótese de considerar qualquer licitante inabilitada, a Comissão fundamentará a sua decisão. Se presentes os prepostos das licitantes à sessão, o Presidente da Comissão fará diretamente a intimação dos atos relacionados com a habilitação e inabilitação. Caso os representantes não queiram interpor recurso, esta intenção deverá ser consignada em ata, por todos assinada.

06.06 - Caso não estejam presentes os prepostos das licitantes, a sessão será suspensa e a intimação dos atos referidos no item anterior será feita através do DOM, iniciando-se o prazo de 05 (cinco) dias úteis para a entrega à Comissão das razões da recorrente, no primeiro dia útil seguinte à publicação.

06.07 - Decorridos os prazos e proferida a decisão sobre os recursos interpostos, a Comissão marcará a data e o horário em que dará prosseguimento ao processo licitatório, cuja comunicação às licitantes será feita com a antecedência mínima de 24(vinte e quatro) horas da data marcada, através de publicação no DOM e jornal de circulação.

06.08 - Na ausência de qualquer representante de licitante inabilitada, a Comissão manterá em seu poder o envelope "B" - Proposta de Preços, que deverá ser retirado por representante legal da licitante, no prazo de 30 (trinta) dias da data referida no aviso que marcará a sessão de prosseguimento da licitação.

06.09 - Passado o prazo recursal, e não havendo a retirada do mesmo por parte da licitante inabilitada que não interpôs Recurso Administrativo, este ficará sob o poder da Comissão durante 30 (trinta) dias, sendo, após esse prazo, expurgado.

06.10 - Os envelopes "B" - Proposta de Preços, devidamente colados, serão rubricados pela Comissão e pelos representantes das licitantes presentes à sessão, caso esta venha a ser suspensa.

06.11 – Ultrapassada a fase de habilitação dos concorrentes e abertas propostas, não cabe desclassificá-los por motivo relacionado com a habilitação, salvo em razão de fatos supervenientes ou só conhecidos após o julgamento.

**06.11.01 – Após a fase de habilitação, não cabe desistência de propostas, salvo, por motivo justo, decorrente de fato superveniente e aceito pela Comissão.**

06.12 - Abertos os envelopes contendo as propostas de preços, os documentos nele contidos serão lidos e rubricados pela Comissão e colocados à disposição das licitantes, para que os examinem e os rubriquem.

06.13 - A Comissão verificará a conformidade das propostas com as exigências do edital, bem como a compatibilidade dos preços apresentados com os apontados no instrumento convocatório.



06.14 - Serão desclassificadas as propostas que não atenderem às exigências deste edital, as com preços inferiores aos determinados no edital ou manifestamente inexequíveis, assim considerados aqueles que não venham a ter demonstrado sua viabilidade através de documentação.

06.14.01 - Não haverá desclassificação por motivo relacionado com a habilitação, salvo em razão de fatos supervenientes ou só conhecidos após o julgamento.

06.15 - Na hipótese de considerar qualquer licitante desclassificada, a Comissão fundamentará a sua decisão; hipótese em que, não desejando interpor recurso, a licitante deverá manifestar a sua intenção, que deverá ser consignada em ata por todos assinada.

06.16 - As propostas classificadas serão ordenadas de acordo com a ordem decrescente dos preços ofertados.

06.17 - À Comissão é facultado suspender qualquer sessão mediante motivo devidamente justificado e marcar sua reabertura para outra ocasião, fazendo constar esta decisão na ata dos trabalhos.

06.18 - A Comissão poderá, para analisar os documentos de habilitação, as propostas de preços e outros documentos, solicitar pareceres técnicos e suspender a sessão para realizar diligências a fim de obter melhores subsídios para as suas decisões.

06.19 - Todos os documentos ficam sob a guarda da CPL, até a conclusão do processo.

06.20 - Todos os procedimentos da Comissão e licitantes durante as sessões serão registrados em ata.

06.21 - No caso de decretação de feriado que coincida com a data designada para entrega dos envelopes "A" e "B" e suas aberturas, esta licitação realizar-se-á no primeiro dia útil subsequente, na mesma hora e mesmo local; podendo, no entanto, a Comissão definir outra data, horário e até local, fazendo a publicação e divulgação na mesma forma do início.

## **07.00 - DO JULGAMENTO DAS PROPOSTAS**

07.01 - O julgamento das propostas será objetivo, vinculado ao edital e ao critério da proposta mais vantajosa, contemplando o **MAIOR LANCE** pela permissão do espaço público, objeto do presente edital.

07.02 - Será considerada vencedora a proposta que apresentar o **MAIOR LANCE E ATENDER ÀS EXIGÊNCIAS DESTE EDITAL.**

07.03 A classificação final far-se-á pela ordem decrescente das propostas, ou seja, do maior para menor valor ofertado.

07.04 - No caso de igualdade entre 02 (duas) ou mais propostas, obedecido ao disposto no parágrafo 2º do art. 3º da Lei nº 8666/93, para critério de desempate, será realizado sorteio classificatório em ato público, na presença dos licitantes.



07.05 - Na análise das propostas, havendo divergência entre o valor numérico e por extenso, a comissão considerará o valor por extenso como correto e desprezará o valor numérico para tanto.

07.06 - Não serão levadas em consideração, vantagens não previstas neste edital, nem ofertas sobre as propostas de outras licitantes.

**07.07** - Serão desclassificadas as propostas que:

- a) Não atenderem às exigências deste edital;
- b) Apresentarem preço global inferior ao constante do Anexo I, deste Edital.

07.08 - Quando todas as propostas forem desclassificadas, a Comissão poderá, mediante autorização expressa do titular da origem da licitação, fixar as licitantes o prazo de 08(oito) dias úteis para a apresentação de outras propostas escoimadas exclusivamente, das causas que ensejaram a desclassificação.

07.09 - As propostas classificadas serão dispostas na ordem decrescente dos valores ofertados.

07.10 - O resultado da licitação será divulgado através de sessão pública ou de publicação no DOM.

## **08.00 - DA HOMOLOGAÇÃO E DA ADJUDICAÇÃO**

08.01 - A homologação e a adjudicação desta licitação em favor da licitante cuja proposta de preços seja classificada em primeiro lugar, são da competência do titular da origem desta licitação.

08.02 - O titular da origem desta licitação se reserva o direito de não homologar ou revogar o presente processo, por razões de interesse público decorrente de fato superveniente devidamente comprovado e mediante fundamentação escrita.

## **09.00 - DO CONTRATO DE PERMISSÃO DE USO**

09.01 - O Município de Fortaleza através da SECRETARIA REGIONAL V – SR V assinará o Contrato de Permissão de Uso com o licitante vencedor, no prazo máximo de 05 (cinco) dias úteis contados da data da convocação expedida por este órgão, sob pena de decair do direito à contratação, quando solicitado pela parte, desde que ocorra motivo justificado e aceito pelo Contratante.

09.02 - A recusa injustificada do licitante vencedor em assinar o Contrato, dentro do prazo estabelecido pelo órgão Contratante, caracteriza o descumprimento total da obrigação assumida, sujeitando-a a multa de 10% sobre o valor total do Contrato.

09.03 - É facultada à Administração, quando o convocado não assinar o Termo de Contrato de Permissão de Uso no prazo e condições estabelecidas, convocar as licitantes remanescentes, na ordem de classificação, para fazê-lo em igual prazo e nas mesmas condições propostas pelo primeiro classificado, inclusive quanto aos preços atualizados.



09.04 - O disposto no item 09.02 não se aplica às licitantes convocadas nos termos do art. 64, § 2º da Lei 8.666/93, que não aceitarem a contratação nas mesmas condições propostas pelo primeiro adjudicatário, inclusive quanto ao prazo e preço.

09.05 - Para a assinatura do Contrato, a licitante vencedora se obriga a entregar à origem desta licitação, original ou cópia autenticada por cartório competente dos seguintes documentos:

- Certidão Conjunta de Débitos relativos aos Tributos Federais e à Dívida Ativa da União;
- Provas de regularidades com as Fazendas Estadual e Municipal;
- Prova de regularidade relativa à Seguridade Social (INSS) fornecida pela Secretaria da Receita Federal do Brasil;
- Prova de regularidade relativa ao FGTS;
- Prova de inexistência de débitos inadimplidos perante a Justiça do Trabalho, mediante a apresentação de certidão negativa, nos termos do título VII - A da Consolidação das leis do Trabalho, aprovado pelo Decreto-Lei 5.452, 1º de maio de 1943.

09.06 - A Permissionário(a) é responsável pelos danos causados diretamente ao Contratante ou a terceiros decorrente de sua culpa ou dolo, na execução do Contrato, não excluindo ou reduzindo essa responsabilidade à fiscalização ou o acompanhamento pela Contratante.

**09.07 A Permissionário(a) é responsável pelos encargos trabalhistas, previdenciários, fiscais e comerciais resultantes da execução do Contrato.**

**09.08 Fica vedada toda e qualquer forma de transferência total ou parcial de titularidade da permissão de uso formalizada com a SECRETARIA REGIONAL V.**

**09.09. Qualquer transferência total ou parcial da permissão de uso será considerada nula e sem nenhum efeito, ensejando de imediato à revogação da permissão e aplicação das penalidades previstas.**

09.10. O representante da Permitente anotará em registro próprio todas as ocorrências relacionadas com a execução do Termo, determinando o que for necessário a regularização das faltas ou defeitos observados.

09.11. O prazo para início da ocupação do espaço público QUIOSQUE DA PRAÇA DA JUVENTUDE será de 30 (trinta) dias, contados a partir da assinatura do Contrato de Permissão de Uso.

09.12. Terminado o prazo de vigência do Contrato, cessam os direitos e obrigações entre as partes, devendo a Permissionário(a) entregar o espaço público objeto deste contrato inteiramente recomposto e em perfeito estado de conservação e uso. Nenhuma restituição ou indenização será devida à Permissionário(a).



09.13 Fica ressalvado que as obrigações legais assumidas, tais como previdenciárias, trabalhistas, civis, comerciais, tributárias e outras, referentes ao período de Permissão, serão de responsabilidade única e exclusiva da Permissionário(a), mesmo com o término do prazo do Contrato.

09.14 O valor mensal desta permissão sofrerá reajuste somente após decorridos 12 (doze) meses, contados a partir da data da apresentação da proposta de preços da Permissionário(a), obedecendo à legislação federal em vigor, e aplicando-se o Índice Nacional de Preços ao Consumidor do IBGE - INPC, ou outro índice em vigor, caso este seja extinto.

09.15 A revisão do preço da presente permissão ocorrerá quando houver fatos imprevisíveis ou previsíveis, porém de consequências incalculáveis durante a gestão da permissão, devendo a Permissionário(a) se manifestar e, comprovadamente, demonstrar o desequilíbrio econômico-financeiro, cabendo ao Permitente, justificadamente, aceitar ou não, aplicando a Taxa de Juros de Longo – TJLP Prazo ou outro índice em vigor.

09.16 A Permissionário(a) deverá entregar à SECRETARIA REGIONAL V, no ato de assinatura do contrato, todos os documentos abaixo relacionados à pessoa que prestará o serviço, para sua devida aprovação:

- Certidão Conjunta de Débitos relativos aos Tributos Federais e à Dívida Ativa da União;
- Prova de regularidade com as Fazendas Estadual e Municipal;
- Prova de regularidade relativa à seguridade social (INSS), expedida pela Secretaria da Receita Federal do Brasil;
- Prova de regularidade relativa ao FGTS;
- CÓPIA DO CPF, RG E COMPROVANTE DE ENDEREÇO DO PROPRIETÁRIO DA EMPRESA.
- CERTIDÃO NEGATIVA DE DÉBITOS TRABALHISTAS – CNDT (de acordo com a Lei nº. 12.440, de 07 de julho de 2011).

## 10.00 - DO PRAZO DE PERMISSÃO

10.01 O prazo para a permissão de uso do espaço do QUIOSQUE DA PRAÇA DA JUVENTUDE será de 01 (um) ano, podendo ser prorrogado nos limites da Lei.

10.02 Deverá haver prévia comunicação, por escrito, do interesse da Permissionário(a) na prorrogação do ajuste com o prazo mínimo de 60 (sessenta) dias.

10.03. No caso de prorrogação da presente permissão, o valor mensal da permissão deverá ser devidamente atualizado pelo INPC, ou outro índice oficial que venha a ser estabelecido com objetivo semelhante a cada 12 (doze) meses computando-se como período inicial a data da apresentação da proposta (vide item 09.14).

10.04 O Contrato poderá ser rescindido nos termos disposto nos arts. 78 e 79, da lei nº 8.666/93 e suas alterações posteriores.





## 11.00 - DA EXECUÇÃO E DO RECEBIMENTO DO SERVIÇO E DOS DIREITOS DO PERMISSONÁRIO(A)

11.01 A Permissão de Uso do espaço do QUIOSQUE DA PRAÇA DA JUVENTUDE deverá ser executada na RUA ANTONIO NERI ESQUINA COM RUA EMÍLIO DE MENEZES, S/N – GRANJA PORTUGAL – Fortaleza/Ce, **em conformidade com o espaço definido em planta – ANEXO III, dentro dos prazos estipulados e rigorosamente de acordo com as especificações estabelecidas na proposta vencedora e neste edital**, sendo que a não observância destas condições, implicará na não aceitação do mesmo, sem que caiba qualquer tipo de indenização.

11.02 A Permitente designará um servidor, cujo propósito será o acompanhamento do serviço e a conferência deste com as especificações contidas na proposta de preços e no edital. Caso o serviço esteja em desacordo com as especificações contidas naqueles instrumentos, o servidor rejeitará o recebimento do mesmo.

## 12.00 - DAS OBRIGAÇÕES DO PERMISSONÁRIO(A):

12.01 O licitante, a quem for adjudicado o objeto da concorrência, firmará contrato com a Administração, de que constarão as seguintes obrigações:

a) Responder integralmente e, em qualquer caso, por todos os danos e prejuízos de quaisquer natureza, causados à Permitente ou a terceiros, decorrentes da má execução do serviço objeto deste contrato;

b) Arcar por todos os ônus ou obrigações decorrentes da legislação tributária, fiscal, comercial, trabalhista, civil e criminal relativas à execução do serviço ora Permissãoário(a), inclusive no tocante a seus dirigentes, prepostos e empregados;

c) Responsabilizar-se pelos encargos trabalhistas, previdenciários, fiscais e comerciais da execução do contrato e a sua inadimplência, referente a estes encargos, não poderá transferir à Administração Pública a responsabilidade por seu pagamento, nem poderá onerar o objeto do contrato;

d) Responder pelos custos decorrentes de salários de funcionários do estabelecimento, assim como contribuições, encargos sociais, tributários, fiscais, previdenciários e quaisquer outros decorrentes da execução do serviço, tais como tributos, taxas, tarifas, emolumentos, licenças, alvarás, multas e/ou quaisquer infrações;

e) **Acatar as exigências e instruções da Permitente quanto à utilização das dependências do espaço do QUIOSQUE DA PRAÇA DA JUVENTUDE, devendo, submeter à avaliação da SECRETARIA REGIONAL V todo material indispensável ao funcionamento do estabelecimento;**

f) Efetuar a conservação do espaço do QUIOSQUE DA PRAÇA DA JUVENTUDE no mais rigoroso padrão de higiene, limpeza e arrumação, realizando, inclusive, pintura geral de acordo com as normas fixadas pela SER-V, visando o bom estado de uso, sendo vedada a mudança de atividade comercial originária e a permissão da outorga pertinente a terceiros.



- g) Manter e manusear os alimentos dentro os limites da área principal licitada, de acordo com as normas sanitárias.
- h) Manter em local de fácil visibilidade tabela com os produtos e serviços que se propõe comercializar, bem como seus respectivos preços;
- i) Manter lixeiras sempre bem higienizadas, nas áreas internas e externas do estabelecimento;
- j) Submeter o projeto de qualquer reforma ou benfeitoria necessária à SER-V, estando ciente que a Permissão(s) somente poderá iniciar a reforma ou a benfeitoria após aprovação e autorização da SER-V, que o fará através de parecer técnico.
- l) Dispor mesas e cadeiras dentro dos limites físicos determinados pela Permissão no ANEXO III;
- m) Responder civil e criminalmente por qualquer sinistro que, porventura, venha a ocorrer nas dependências do imóvel QUIOSQUE DA PRAÇA DA JUVENTUDE, em decorrência do descumprimento das condições estabelecidas na legislação edilícia do Município de Fortaleza;
- n) Contratar o seguro contra incêndios para resguardar o imóvel objeto da Permissão, em seguradora idônea;
- o) Qualquer acidente que, porventura, venha a ocorrer no QUIOSQUE DA PRAÇA DA JUVENTUDE, por culpa ou dolo do Permissão(s), ficará o mesmo obrigado a pagar todas as despesas por danos causados ao imóvel.
- p) É expressamente proibida a venda de bebidas alcoólicas;
- q) Todos os ruídos/sons deverão estar dentro da faixa de tolerância da legislação vigente que trata sobre o combate a poluição sonora, em especial a Lei Municipal nº 8097/97 e a Lei de Crimes Ambientais nº 9605/98.
- r) Deverá, ainda, obedecer a faixa de circulação definida na planta do ANEXO III, não podendo, portanto, obstruir a passagem de pessoas com mobilidade reduzida.
- s) A carga e a descarga de mercadorias e de produtos destinados ao estabelecimento deverão ser realizadas, preferencialmente, antes do horário de funcionamento ou em dia e hora previamente acordados com a SER-V, caso em que privilegiar-se-ão horários com pouca visitação.
- t) É expressamente proibida a carga e a descarga de mercadorias e de produtos destinados ao funcionamento do Estabelecimento em local diferente ao destinado para este fim;
- u) Fixar em local visível do estabelecimento as licenças de funcionamento necessárias e as regras contratuais de utilização do bem objeto deste edital.



### **13.00 - DO VALOR DA PROPOSTA E INFORMAÇÕES SOBRE PAGAMENTO**

13.01 Para a permissão do direito de uso do espaço ora licitado para o período de 1 (hum) ano, a proposta deverá ser apresentada com valor mínimo de R\$ 1.077,31 (hum mil e setenta e sete reais e trinta e um centavos) mensais, com período de carência de 2 (dois) meses no primeiro ano, contados a partir da data de publicação do extrato do contrato no Diário Oficial do Município.

13.02 O licitante vencedor deverá efetuar o pagamento referente à permissão de uso do espaço público, mensalmente, até o (10º) décimo dia do mês subsequente à utilização do espaço, através de depósito bancário, em conta corrente a ser fornecida pela SER-V.

13.03 O valor mensal referente à permissão de uso do espaço público será atualizado anualmente, tendo por data base a data de início do prazo de permissão onerosa, pela variação do IGP-M (FGV), ou na sua falta, por outro índice oficial de atualização monetária.

13.04 Em caso de atraso no pagamento da permissão de uso, incidirá multa no valor de 10% (dez por cento) sobre o valor devido e correção monetária.

13.05 Findo três meses de atrasos no pagamento de permissão de uso, o permissionário(a) perderá 3(três) meses da permissão, sem prejuízo da cobrança do período inadimplente pelo Município.

13.06 Após o atraso de 04 (quatro) meses da prestação mensal da permissão de uso, poderá o contrato ser rescindido, perdendo o permissionário(a) qualquer direito de uso do espaço público, devendo retirar seus equipamentos no prazo de 10 (dez) dias corridos, após a notificação da rescisão automática e unilateral do contrato.

13.07 Considera-se atraso para efeitos deste edital e do contrato em anexo, o pagamento não realizado no prazo do item 13.02, ou o pagamento realizado após este prazo. Caso a data de vencimento da permissão mensal caia em fim de semana ou em feriado, considera-se a data de vencimento o dia útil imediatamente posterior.

13.08 Todas as despesas para administração e operação da Permissão serão de responsabilidade da Permissionário(a), inclusive as relacionadas com:

- a) Instalação, materiais, equipamentos e mão de obra;
- b) Encargos sociais, trabalhistas e previdenciários e outros da execução dos serviços;
- c) Tributos, taxas e tarifas, emolumentos, licenças, alvarás, multas e/ou quaisquer infrações;
- d) Despesas de água, luz, telefone;
- e) Garantias e seguros em geral, bem como encargos decorrentes de fenômenos da natureza, da infortunística e de responsabilidade civil para quaisquer danos e prejuízos causados à Permitente e/ou a terceiros, gerados direta ou indiretamente pela execução dos serviços.

### **14.0 – DOS RECURSOS**

14.01 Das decisões proferidas pela CPL, caberá recurso nos casos de:



- a) Habilitação e /ou inabilitação;
- b) Julgamento das propostas.

14.02 A intenção de interpor recurso contra a decisão da Comissão de habilitar e/ou inabilitar, classificar e/ou desclassificar, deverá constar em Ata, se presente à sessão, representante da licitante.

14.03 Havendo recurso referente à fase de habilitação, os envelopes contendo as propostas de todas as licitantes, inclusive o da Recorrente ficarão em poder da Comissão até o julgamento do recurso interposto. Apreciado o recurso, e mantida a inabilitação, o envelope "B" deverá ser retirado por representante legal, no prazo de 30(trinta) dias contados a partir da data do aviso de prosseguimento da licitação. Após este prazo, caso não seja retirado, o envelope será expurgado.

14.04 Em caso de ausência do representante legal da licitante à sessão, esta será suspensa para que se proceda à publicação no DOM, de sua inabilitação ou desclassificação.

14.05 Os recursos deverão ser protocolados na CPL, no devido prazo legal, não sendo conhecidos os interpostos fora deste prazo.

14.06 Os recursos deverão ser dirigidos ao titular do órgão ou entidade da qual se origina esta licitação, e interpostos mediante petição datilografada ou digitada e assinada por quem de direito, contendo as razões de fato e de direito com as quais impugna a decisão adversa.

### **15.00 - DAS PENALIDADES E DAS SANÇÕES**

15.01 O atraso injustificado, o descumprimento parcial ou total do objeto deste contrato, bem como de quaisquer das obrigações definidas neste instrumento, acarretará, após regular processo administrativo, com direito à ampla defesa e ao contraditório, a incidência das seguintes penalidades:

- a) Advertência;
- b) Multa (calculada sobre o montante não adimplido do contrato), cumulativa ou não com as demais sanções, nas seguintes formas:

I. 0,5% ( meio por cento), por cada dia de atraso na remuneração mensal, limitado esta a 30 (trinta) dias, após o qual será considerado inexecução contratual;

II. 1% (um por cento) do valor da remuneração mensal, por cada dia que deixar de funcionar, sem motivo justificado;

III. 8% (oito por cento) do valor da remuneração mensal, no caso de inexecução parcial do contrato, cumulada com a pena de suspensão do direito de participar de licitações e o impedimento de contratar com a Administração Pública pelo prazo de 01 (um) ano;

IV. 10% (dez por cento) do valor da remuneração mensal, no caso de inexecução total do contrato, cumulada com a pena de suspensão do direito de participar de licitações e o impedimento de contratar com a Administração Pública pelo prazo de 02 (dois) anos;



c) Impedimento de contratar com o Município de Fortaleza com o respectivo descredenciamento no Cadastro da Secretaria de Administração do Município, pelo prazo de até 02 (dois) anos, no caso do Contratado, além do inadimplemento total ou parcial, ensejar o retardamento da execução do objeto do contrato, não manter a sua proposta, falhar ou fraudar na execução do ajuste, comportar-se de modo inidôneo ou cometer fraude fiscal.

d) Declaração de inidoneidade para licitar ou contratar com a Administração Pública, enquanto perdurarem os motivos determinantes da punição, ou até que seja promovida a reabilitação perante a própria autoridade que aplicou a penalidade, que será concedida sempre que a Permissionário(a) ressarcir a Administração pelos prejuízos resultantes, e após decorrido o prazo da sanção aplicada com base no inciso anterior;

15.02 A multa a que alude esta cláusula, não impede que a Administração rescinda unilateralmente o contrato e aplique as outras sanções previstas neste contrato e na lei.

15.03 As sanções são independentes e a aplicação de uma não exclui a das outras.

15.04 A competência para imposição das sanções previstas no item anterior será do representante legal do Contratante.

15.05 A inidoneidade poderá ser declarada pelo titular do órgão ou entidade da qual se origina esta licitação, nos casos previstos no item seguinte.

15.06 As sanções de suspensão ou de declaração de inidoneidade para licitar ou contratar com o órgão ou entidade da qual se origina esta licitação, poderão ser aplicadas ao contratado que, em razão de Contratos firmados com qualquer órgão da Administração Pública Federal, Estadual ou Municipal:

- I. Tenham sofrido condenação definitiva por praticarem, por meios dolosos, fraude fiscal no recolhimento de quaisquer tributos;
- II. Tenham praticado atos ilícitos visando a frustrar os objetivos da licitação;
- III. Demonstrem não possuir idoneidade para contratar com a Administração Pública em virtude de atos ilícitos praticados.

15.07 A reabilitação do contratado só poderá ser promovida, mediante requerimento, após decorrido o prazo de 02(dois) anos da aplicação da sanção, e desde que indenize o Município pelo efetivo prejuízo causado ao Erário Público, quando a conduta faltosa, relativamente ao presente certame, repercutir prejudicialmente, no âmbito da Administração Pública Municipal.

15.08 As sanções previstas nos itens antecedentes serão aplicadas pelas autoridades competentes, assegurados ao contratado ou ao adjudicatário, o contraditório e a ampla defesa, nos seguintes prazos e condições:

- 05(cinco) dias úteis nos casos de advertência e de suspensão;



- 10(dez) dias úteis da abertura de vista do processo, no caso de declaração de inidoneidade para licitar com o Município de Fortaleza.

### **16.00 - DAS DISPOSIÇÕES FINAIS**

16.01 Em nenhuma hipótese serão aceitos quaisquer documentos ou propostas fora do prazo e do local estabelecido neste edital;

16.02 Não serão admitidas, por qualquer motivo, modificações ou substituições das propostas ou quaisquer outros documentos;

16.03 Toda e qualquer manifestação relativa a esta licitação, tais como pedidos de esclarecimentos, impugnações e recursos contra atos exarados no transcórrer desta licitação, somente serão conhecidos e apreciados pela Administração se, e somente se, tempestivamente protocolados na sede da Comissão, no endereço constante no preâmbulo desta edital.

16.04 Uma vez iniciada a abertura dos envelopes relativos à documentação, não serão admitidos à licitação os participantes retardatários.

16.05 A vencedora da presente licitação, se desistir do objeto deste edital, poderá, a critério da Administração, ser suspensa do direito de licitar e contratar com a Administração Pública, pelo prazo de até 05 (cinco) anos, independente das medidas judiciais cabíveis;

16.06 A vencedora terá prazo máximo de 05 (cinco) dias para assinar o contrato de permissão, sob pena da perda do direito objeto desta licitação.

16.07 Aplica-se à presente licitação os dispositivos da Lei nº 8.666, de 21 de junho de 1993, e suas alterações, e Lei Federal nº 8987, de 13 de fevereiro de 1995, e Lei Municipal nº 8129, de 30 de dezembro de 1997.

16.08 Independentemente de declaração expressa, a apresentação da proposta implica na aceitação plena e total das condições e exigências deste edital, na veracidade e autenticidade das informações constantes nos documentos apresentados e, ainda, a inexistência de fato impeditivo à participação da pessoa, bem como de que deverá declará-los quando ocorridos durante o certame.

16.09 Na contagem dos prazos estabelecidos neste edital, excluir-se-á o dia do início e incluir-se-á o do vencimento, e considerar-se-ão os dias consecutivos, exceto quando for explicitamente disposto em contrário. Só se iniciam e vencem os prazos referidos em dia de expediente na CPL.

16.10 No interesse da Administração Municipal e sem que caiba às licitantes qualquer tipo de indenização, fica assegurado à autoridade competente:

- Alterar as condições, a qualquer tempo, no todo ou em parte, do presente edital, dando ciência aos interessados na forma da legislação vigente;





EDITAL Nº 1875  
CONCORRÊNCIA PÚBLICA Nº. 020/2014  
PROCESSO ADM. Nº P357898/2014

FL. | 21

- Anular ou revogar, no todo ou em parte, a presente licitação, a qualquer tempo, disto dando ciência aos interessados mediante publicação no DOM.

16.11 Os interessados em participar da presente licitação , terão o edital disponível gratuitamente no sítio [compras.fortaleza.ce.gov.br](http://compras.fortaleza.ce.gov.br).

16.11.1. Os Anexos, notadamente **PLANTA DO ESPAÇO LICITADO**, poderão ser obtidos na CPL, Rua do Rosário, 77 Ed. Vital Rolim, Sobreloja e Térreo – Centro, Fortaleza, (Ce.), de segunda a sexta-feira, nos horários de 08:30 às 11:30 e de 13:30 às 16:30, mediante a apresentação de um CD ROM ou PEN-DRIVE para reprodução.

16.12. Quaisquer esclarecimentos serão prestados pela Comissão, durante o expediente normal em sua sede, ou através dos telefones (085) 3452.3470 e 3452.3479.

16.13 Fica eleito o foro de Fortaleza – CE, para dirimir qualquer dúvida no procedimento desta licitação.

Fortaleza, ..... de ..... de .....

**Luiz Eduardo Matos Mendes**  
Secretário da Regional V

VISTO: \_\_\_\_\_  
Assessoria Jurídica – SR V



## ANEXO I

### PROJETO BÁSICO

**1 OBJETO:** PERMISSÃO ONEROSA DE USO DO IMÓVEL DENOMINADO QUIOSQUE DA PRAÇA DA JUVENTUDE – GRANJA PORTUGAL, ESPAÇO PÚBLICO MUNICIPAL LOCALIZADO A RUA ANTONIO NERI ESQUINA COM RUA EMÍLIO DE MENEZES, S/N – GRANJA PORTUGAL, VISANDO A INSTALAÇÃO E EXPLORAÇÃO DE SERVIÇOS COMERCIAIS TÍPICOS, POR EMPRESA ESPECIALIZADA NO RAMO DA ARTE CULINÁRIA E DA GASTRONOMIA, PELO PERÍODO DE 01 (UM) ANO, NOS TERMOS DESTE EDITAL.

#### **2 Proposta**

Este projeto propõe a Permissão de Uso do imóvel denominado QUIOSQUE DA PRAÇA DA JUVENTUDE, com área coberta de aproximadamente 16,85(dezesseis vírgula oitenta e cinco) metros quadrados, situado na Rua Antônio Neri esquina com Rua Emílio de Menezes, S/N – Bairro Granja Portugal – Fortaleza/CE, dentro do prazo de um ano, a uma empresa especializada no ramo gastronômico, tudo conforme as exigências legais e editalícia.

A área destinada ao estabelecimento é de área coberta de aproximadamente 16,85(dezesseis vírgula oitenta e cinco) metros quadrados.

As demais dependências do equipamento Praça da Juventude, ficarão sob a coordenação da Prefeitura de Fortaleza, onde serão desenvolvidas atividades com o objetivo de apoiar a produção artística e cultural do equipamento, fomentando, especialmente, os segmentos ligados à juventude da comunidade.

Ressalte-se que, fica proibida a venda de bebidas alcoólicas nos referidos estabelecimentos, evitando desvirtuar a verdadeira missão do espaço, que é a prática esportiva e cultural da juventude da comunidade.

#### **3 Objetivos da ocupação Quiosque da Praça da Juventude**

##### **3.1 Objetivo geral:**

Licitare a permissão de uso do Quiosque da Praça da Juventude com o objetivo de oferecer aos frequentadores, serviços ligados à gastronomia e de suporte às atividades culturais e esportivas realizadas pela Prefeitura de Fortaleza.

##### **3.2. Objetivos específicos:**

- a) Oferecer ao público amplo e variado cardápio, com preços acessíveis, sendo vedada a venda de bebidas alcoólicas;
- b) Fomentar e promover a prática esportiva e cultural da juventude;
- c) Proporcionar um espaço de encontro e de lazer;
- d) Atrair público para ocupar as praças, os espaços públicos;
- e) Prestar serviço, obrigatoriamente, de domingo a domingo, das 7 (dez) horas da manhã às 22h (vinte e duas) horas;
- f) Em caráter especial, poderá haver horários de funcionamento diferentes dos estipulados nas alíneas anteriores, desde que seja solicitada pelo(a) Permissionário(a) com 72 (setenta e duas) horas de antecedência e com a devida autorização da Permitente.



g) Garantir a segurança da área do Quiosque do Passeio Público, objeto desta permissão, não sendo em nenhuma hipótese a segurança da praça responsável pela mesma.

#### **4 Preço Global**

Fica estabelecido como preço global mínimo de valor mínimo **R\$ 1.077,31 (hum mil e setenta e sete reais e trinta e um centavos) mensais, com dois meses de carência no primeiro ano.**

Todas as despesas para administração e operação da Permissão serão de responsabilidade da Permissionário(a), inclusive as relacionadas com:

- a) Instalação, materiais, equipamentos e mão de obra;
- b) Encargos sociais, trabalhistas e previdenciários e outros da execução dos serviços;
- c) Tributos, taxas e tarifas, emolumentos, licenças, alvarás, multas e/ou quaisquer infrações;
- d) Despesas de água, luz, telefone;
- e) Garantias e seguros em geral, bem como encargos decorrentes de fenômenos da natureza, da infortunística e de responsabilidade civil para quaisquer danos e prejuízos causados à Permitente e/ou a terceiros, gerados direta ou indiretamente pela execução dos serviços.

#### **5 Prazo da Permissão**

O prazo para início da ocupação do espaço público QUIOSQUE DA PRAÇA DA JUVENTUDE será de 30 (trinta) dias, contados a partir da assinatura do Contrato de Permissão.

O Contrato de Permissão terá vigência de 01 (hum) ano, contados a partir da data de sua publicação, podendo ser prorrogado nos limites da Lei.

#### **6 Das Obrigações do Permissionário(a)**

O licitante, a quem for adjudicado o objeto da concorrência, firmará contrato com a Administração, de que constarão as seguintes obrigações:

- a) Responder integralmente e, em qualquer caso, por todos os danos e prejuízos de quaisquer natureza, causados à Permitente ou a terceiros, decorrentes da má execução do serviço objeto deste contrato;
- b) Arcar por todos os ônus ou obrigações decorrentes da legislação tributária, fiscal, comercial, trabalhista, civil e criminal relativas à execução do serviço ora Permissionário(a), inclusive no tocante a seus dirigentes, prepostos e empregados;
- c) Responsabilizar-se pelos encargos trabalhistas, previdenciários, fiscais e comerciais da execução do contrato e a sua inadimplência, referente a estes encargos, não poderá transferir à Administração Pública a responsabilidade por seu pagamento, nem poderá onerar o objeto do contrato;
- d) Responder pelos custos decorrentes de salários de funcionários do estabelecimento, assim como contribuições, encargos sociais, tributários, fiscais, previdenciários e quaisquer outros decorrentes da execução do serviço, tais como tributos, taxas, tarifas, emolumentos, licenças, alvarás, multas e/ou quaisquer infrações;
- e) Acatar as exigências e instruções da Permitente quanto à utilização das dependências do espaço do QUIOSQUE DA PRAÇA DA JUVENTUDE, devendo, submeter à avaliação da



SECRETARIA REGIONAL V todo material indispensável ao funcionamento do estabelecimento;

f) Efetuar a conservação do espaço do QUIOSQUE DA PRAÇA DA JUVENTUDE no mais rigoroso padrão de higiene, limpeza e arrumação, realizando, inclusive, pintura geral de acordo com as normas fixadas pela SER-V, visando o bom estado de uso, sendo vedada a mudança de atividade comercial originária e a permissão da outorga pertinente a terceiros.

g) Manter e manusear os alimentos dentro os limites da área principal licitada, de acordo com as normas sanitárias.

h) Manter em local de fácil visibilidade tabela com os produtos e serviços que se propõe comercializar, bem como seus respectivos preços;

i) Manter lixeiras sempre bem higienizadas, nas áreas internas e externas do estabelecimento;

j) Submeter o projeto de qualquer reforma ou benfeitoria necessária à SER-V, estando ciente que a Permissionário(a) somente poderá iniciar a reforma ou a benfeitoria após aprovação e autorização da SER-V, que o fará através de parecer técnico.

l) Dispor mesas e cadeiras dentro dos limites físicos determinados pela Permitente no ANEXO III;

m) Responder civil e criminalmente por qualquer sinistro que, porventura, venha a ocorrer nas dependências do imóvel QUIOSQUE DA PRAÇA DA JUVENTUDE, em decorrência do descumprimento das condições estabelecidas na legislação edilícia do Município de Fortaleza;

n) Contratar o seguro contra incêndios para resguardar o imóvel objeto da Permissão, em seguradora idônea;

o) Qualquer acidente que, porventura, venha a ocorrer no QUIOSQUE DA PRAÇA DA JUVENTUDE, por culpa ou dolo do Permissionário(a), ficará o mesmo obrigado a pagar todas as despesas por danos causados ao imóvel.

p) É expressamente proibida a venda de bebidas alcoólicas;

q) Todos os ruídos/sons deverão estar dentro da faixa de tolerância da legislação vigente que trata sobre o combate a poluição sonora, em especial a Lei Municipal nº 8097/97 e a Lei de Crimes Ambientais nº 9605/98.

r) Deverá, ainda, obedecer a faixa de circulação definida na planta do ANEXO III, não podendo, portanto, obstruir a passagem de pessoas com mobilidade reduzida.

s) A carga e a descarga de mercadorias e de produtos destinados ao estabelecimento deverão ser realizadas, preferencialmente, antes do horário de funcionamento ou em dia e hora previamente acordados com a SER-V, caso em que privilegiar-se-ão horários com pouca visitação.

t) É expressamente proibida a carga e a descarga de mercadorias e de produtos destinados ao funcionamento do Estabelecimento em local diferente ao destinado para este fim;

u) Fixar em local visível do estabelecimento as licenças de funcionamento necessárias e as regras contratuais de utilização do bem objeto deste edital.

Fortaleza, de de 2014.

Luiz Eduardo Matos Mendes  
Secretário da Regional V



## ANEXO II

### MINUTA DE CONTRATO

CONTRATO Nº ...../.....

**TERMO DE CONTRATO DE PERMISSÃO ONEROSA DE USO DE BEM PÚBLICO DISCRIMINADO NO EDITAL DE CONCORRÊNCIA Nº...../2014, QUE FAZEM ENTRE SI A PREFEITURA MUNICIPAL DE FORTALEZA, POR MEIO DA SECRETARIA REGIONAL V – SER V COM ....., VENCEDORA DA LICITAÇÃO (PROCESSO Nº...../.....)**

**PERMITENTE:** A Prefeitura Municipal de Fortaleza, por meio da Secretaria Regional V – SER V representada por seu Secretário Luiz Eduardo Matos Mendes, brasileiro, CPF nº 357.064.223-20, residente e domiciliado nesta Capital.

**PERMISSIONÁRIO(A):** .... inscrita no CNPJ nº.... com sede na cidade de....., na Rua ....., representada pelo seu Diretor ....., nacionalidade....., estado civil....., CPF nº.....

Aos ..... dias do mês de .....de....., as partes acima mencionadas e qualificadas pactuam o presente contrato, cuja celebração foi autorizada pelo despacho de fls.....do processo administrativo nº ...../....., doravante denominado processo, e que se regerá pela Lei Federal nº 8.666/93, de 21 de Junho de 1993, com as modificações posteriores - pelo estabelecido no instrumento convocatório e seus anexos, partes integrantes deste Contrato, pelos termos da proposta de preços da Contratada, e atendidas as cláusulas e condições que se enunciam a seguir:

#### **CLÁUSULA PRIMEIRA - DO FUNDAMENTO LEGAL**

Fundamenta-se o presente contrato nas disposições contidas na Lei nº 8.666, de 21.06.93, publicada no DOU de 22.06.93, com suas alterações posteriores, na Lei Municipal nº 8.129 de 30 de dezembro de 1997 e, em especial, nas normas e condições estabelecidas no EDITAL de Concorrência nº ...../....., cuja licitação está devidamente homologada e adjudicada pelo titular da SER V, com base na proposta de preços da Contratada e nos Anexos do edital, partes integrantes deste termo independente de transcrição.

#### **CLÁUSULA SEGUNDA - DO OBJETO**

PERMISSÃO ONEROSA DE USO DO IMÓVEL DENOMINADO QUIOSQUE DA PRAÇA DA JUVENTUDE – GRANJA PORTUGAL, ESPAÇO PÚBLICO MUNICIPAL LOCALIZADO A RUA ANTONIO NERI ESQUINA COM RUA EMÍLIO DE MENEZES, S/N – GRANJA PORTUGAL, VISANDO A INSTALAÇÃO E EXPLORAÇÃO DE SERVIÇOS COMERCIAIS TÍPICOS, POR EMPRESA ESPECIALIZADA NO RAMO DA ARTE CULINÁRIA E DA GASTRONOMIA, PELO PERÍODO DE 01 (UM) ANO, NOS TERMOS DESTES EDITAIS.

#### **CLÁUSULA TERCEIRA - DO VALOR CONTRATUAL E DO PAGAMENTO**

Dá-se a este contrato o preço global de R\$ \_\_\_\_\_ ( \_\_\_\_\_ reais), pagos mensalmente na quantia de R\$ \_\_\_\_\_, ( \_\_\_\_\_ reais).



O PERMISIONÁRIO(A) deverá efetuar o pagamento referente à permissão de uso do espaço público, mensalmente até o (10º) décimo dia do mês subsequente a utilização do espaço, através de depósito bancário, em conta corrente a ser fornecida pela SER-V.

O valor mensal referente a permissão de uso do espaço público, será atualizado anualmente, tendo por data base a data de início do prazo de permissão onerosa, pela variação do IGP-M (FGV) ou, na sua falta, por outro índice oficial de atualização monetária.

Em caso de atraso no pagamento da permissão de uso, incidirá multa no valor de 10% (dez por cento) sobre o valor devido e correção monetária.

Findo três meses de atrasos no pagamento de permissão de uso, o permissionário(a) perderá 3 (três) meses da permissão, sem prejuízo da cobrança do período inadimplente pelo Município.

Após o atraso de 04 (quatro) meses no pagamento da permissão de uso, fica automaticamente rescindido o contrato de permissão do direito de uso, perdendo o permissionário(a) o qualquer direito de uso do espaço público, devendo retirar seus equipamentos no prazo de cinco dias após a notificação da rescisão automática e unilateral do contrato.

Considera-se atraso, para efeitos deste edital e do contrato em anexo, o pagamento realizado no dia útil seguinte, ou posterior, ou a não realização do pagamento. Caso a data de vencimento da permissão mensal caia em fim de semana ou feriado, considera-se a data de vencimento o dia útil imediatamente posterior.

Todas as despesas para administração e operação da Permissão serão de responsabilidade da Permissionário(a), inclusive as relacionadas com:

- Instalação, materiais, equipamentos e mão de obra;
- Encargos sociais, trabalhistas e previdenciários e outros da execução dos serviços;
- Tributos, taxas e tarifas, emolumentos, licenças, alvarás, multas e/ou quaisquer infrações;
- Despesas de água, luz, telefone;
- Garantias e seguros em geral, bem como encargos decorrentes de fenômenos da natureza, da infortunística e de responsabilidade civil para quaisquer danos e prejuízos causados à Permitente e/ou a terceiros, gerados direta ou indiretamente pela execução dos serviços.

**O período de carência de dois meses, concedido no início do contrato, conforme item 13.01 do Edital de Licitação, não engloba as despesas constantes no item anterior deste contrato.**

#### **CLÁUSULA QUARTA - DO PRAZO DA PERMISSÃO DE USO**

O prazo para a permissão de uso do espaço do bem em questão será de 1 (hum) ano, a partir da data de publicação do extrato no DOM, podendo ser prorrogado nos limites da Lei.





Deverá haver prévia comunicação, por escrito, do interesse da Permissionário(a), na prorrogação do ajuste com o prazo mínimo de 60 (sessenta) dias.

No caso de prorrogação da presente permissão, o valor mensal da permissão deverá ser repassado, mensalmente, através de depósito bancário, em conta corrente a ser fornecida pelos contratantes, e será de, no mínimo, o valor inicial da permissão, devidamente atualizado pelo INPC.

**O Contrato poderá ser rescindido nos termos do disposto nos arts. 78 e 79, da lei nº 8.666/93 e suas alterações posteriores.**

A Permissionário(a) é responsável pelos danos causados diretamente ao Contratante ou a terceiros, decorrente de sua culpa ou dolo, na execução do Contrato, não excluindo ou reduzindo esta responsabilidade à fiscalização ou o acompanhamento pela Contratante.

**A Permissionário(a) é responsável pelos encargos trabalhistas, previdenciários, fiscais e comerciais resultantes da execução do Contrato.**

**Fica vedada toda e qualquer forma de transferência total ou parcial de titularidade da permissão de uso formalizada com a SER-V.**

**Qualquer transferência total ou parcial da permissão de uso será considerada nula e sem nenhum efeito, ensejando de imediato à revogação da permissão e aplicação das penalidades previstas.**

O representante dos Permitentes anotará, em registro próprio, todas as ocorrências relacionadas com a execução do Termo, determinando o que for necessário à regularização das faltas ou defeitos observados.

O prazo para início da ocupação do espaço público será de 30 (trinta) dias.

Terminado o prazo de vigência do Contrato, cessam os direitos e obrigações entre as partes, com a respectiva entrega do total espaço público, objeto deste edital em perfeito estado de conservação e uso. Nenhuma restituição ou indenização será devida.

Fica ressalvado que as obrigações legais assumidas, tais como previdenciárias, trabalhistas, civis, comerciais, tributárias e outras, referentes ao período de Permissão, serão de responsabilidade única e exclusiva da Permissionário(a), mesmo com o término do prazo do Contrato.

O valor mensal desta permissão sofrerá reajuste somente após decorridos 12 (doze) meses, contados a partir da data da apresentação da proposta de preços da Permissionário(a), obedecendo à legislação federal em vigor, e aplicando-se o Índice Nacional de Preços ao Consumidor do IBGE -INPC, ou outro índice em vigor, caso este seja extinto.

A revisão do preço da presente permissão ocorrerá quando houver fatos imprevisíveis ou previsíveis, porém de consequências incalculáveis durante a gestão da permissão, devendo a Permissionário(a) se manifestar e, comprovadamente, demonstrar o desequilíbrio



econômico-financeiro, cabendo ao Permitente, justificadamente, aceitar ou não, aplicando a Taxa de Juros de Longo Prazo – TJLP ou outro índice em vigor.

**CLÁUSULA QUINTA – DAS OBRIGAÇÕES DO(A) PERMISSIONÁRIO(A)**

- a) Responder integralmente e, em qualquer caso, por todos os danos e prejuízos de quaisquer natureza, causados à Permitente ou a terceiros, decorrentes da má execução do serviço objeto deste contrato;
- b) Arcar por todos os ônus ou obrigações decorrentes da legislação tributária, fiscal, comercial, trabalhista, civil e criminal relativas à execução do serviço ora Permissionário(a), inclusive no tocante a seus dirigentes, prepostos e empregados;
- c) Responsabilizar-se pelos encargos trabalhistas, previdenciários, fiscais e comerciais da execução do contrato e a sua inadimplência, referente a estes encargos, não poderá transferir à Administração Pública a responsabilidade por seu pagamento, nem poderá onerar o objeto do contrato;
- d) Responder pelos custos decorrentes de salários de funcionários do estabelecimento, assim como contribuições, encargos sociais, tributários, fiscais, previdenciários e quaisquer outros decorrentes da execução do serviço, tais como tributos, taxas, tarifas, emolumentos, licenças, alvarás, multas e/ou quaisquer infrações;
- e) Acatar as exigências e instruções da Permitente quanto à utilização das dependências do espaço do QUIOSQUE DA PRAÇA DA JUVENTUDE, devendo, submeter à avaliação da SECRETARIA REGIONAL V todo material indispensável ao funcionamento do estabelecimento;
- f) Efetuar a conservação do espaço do QUIOSQUE DA PRAÇA DA JUVENTUDE no mais rigoroso padrão de higiene, limpeza e arrumação, realizando, inclusive, pintura geral de acordo com as normas fixadas pela SER-V, visando o bom estado de uso, sendo vedada a mudança de atividade comercial originária e a permissão da outorga pertinente a terceiros;
- g) Manter e manusear os alimentos dentre os limites da área principal licitada, de acordo com as normas sanitárias.
- h) Manter em local de fácil visibilidade tabela com os produtos e serviços que se propõe comercializar, bem como seus respectivos preços;
- i) Manter lixeiras sempre bem higienizadas, nas áreas internas e externas do estabelecimento;
- j) Submeter o projeto de qualquer reforma ou benfeitoria necessária à SER-V, estando ciente que a Permissionário(a) somente poderá iniciar a reforma ou a benfeitoria após aprovação e autorização da SER-V, que o fará através de parecer técnico.
- k) Dispor mesas e cadeiras dentro dos limites físicos determinados pela Permitente no ANEXO III;



- l) Responder civil e criminalmente por qualquer sinistro que, porventura, venha a ocorrer nas dependências do imóvel QUIOSQUE DA PRAÇA DA JUVENTUDE, em decorrência do descumprimento das condições estabelecidas na legislação edilícia do Município de Fortaleza;
- m) Contratar o seguro contra incêndios para resguardar o imóvel objeto da Permissão, em seguradora idônea;
- n) Qualquer acidente que, porventura, venha a ocorrer no QUIOSQUE DA PRAÇA DA JUVENTUDE, por culpa ou dolo do Permissionário(a), ficará o mesmo obrigado a pagar todas as despesas por danos causados ao imóvel.
- o) É expressamente proibida a venda de bebidas alcoólicas;
- p) Todos os ruídos/sons deverão estar dentro da faixa de tolerância da legislação vigente que trata sobre o combate a poluição sonora, em especial a Lei Municipal nº 8097/97 e a Lei de Crimes Ambientais nº 9605/98;
- q) Deverá, ainda, obedecer a faixa de circulação definida na planta do ANEXO III, não podendo, portanto, obstruir a passagem de pessoas com mobilidade reduzida;
- r) A carga e a descarga de mercadorias e de produtos destinados ao estabelecimento deverão ser realizadas, preferencialmente, antes do horário de funcionamento ou em dia e hora previamente acertados com a SER-V, caso em que privilegiar-se-ão horários com pouca visitação.
- s) É expressamente proibida a carga e a descarga de mercadorias e de produtos destinados ao funcionamento do Estabelecimento em local diferente ao destinado para este fim;
- t) Fixar em local visível do estabelecimento as licenças de funcionamento necessárias e as regras contratuais de utilização do bem objeto deste edital.

#### **CLÁUSULA SEXTA – DOS DIREITOS, GARANTIAS E OBRIGAÇÕES DO PERMITENTE**

Caberá ao Permitente:

- I. Aplicar as penalidades regulamentares e contratuais;
- II. Intervir na prestação dos serviços, nos casos e condições previstos em lei;
- III. Extinguir a permissão do uso, nos casos previstos em lei e neste contrato;
- IV. Homologar reajustes e proceder à revisão de preços, na forma prevista neste contrato;
- V. Cumprir e fazer cumprir as disposições regulamentares;
- VI. Zelar pela boa qualidade dos serviços, receber, apurar e solucionar queixas e reclamações dos usuários, que serão cientificados, em até 30 dias, das providências tomadas;
- VII. Estimular o aumento da qualidade, preservação do meio ambiente e conservação;
- VIII. Designar servidor para proceder a fiscalização e acompanhamento da execução do contrato, devendo o mesmo anotar em registro próprio todas as ocorrências a ela



- relativas, determinando o que for necessário à regularização das faltas ou defeitos observados;
- IX. Anotar, em registro próprio, todas as ocorrências relativas à execução do serviço, determinando o que for necessário à regularização das faltas ou defeitos observados;
- X. Fiscalizar a execução da atividade exercida pelo(a) Permissionário(a) e todos os direitos e obrigações constantes do presente Contrato.

### **CLÁUSULA SÉTIMA – DAS PENALIDADES**

O atraso injustificado, o descumprimento parcial ou total do objeto deste contrato, bem como de quaisquer das obrigações definidas neste instrumento, acarretará, após regular processo administrativo, com direito à ampla defesa e ao contraditório, a incidência das seguintes penalidades:

- a) Advertência;
- b) Multa (calculada sobre o montante não adimplido do contrato), cumulativa ou não com as demais sanções, nas seguintes formas:

I. 0,5% (meio por cento), por cada dia de atraso na remuneração mensal, limitado esta a 30 (trinta) dias, após o qual será considerado inexecução contratual;

II. 1% (um por cento) do valor da remuneração mensal, por cada dia que deixar de funcionar, sem motivo justificado;

III. 8% (oito por cento) do valor da remuneração mensal, no caso de inexecução parcial do contrato, cumulada com a pena de suspensão do direito de participar de licitações e o impedimento de contratar com a Administração Pública pelo prazo de 01 (um) ano;

IV. 10% (dez por cento) do valor da remuneração mensal, no caso de inexecução total do contrato, cumulada com a pena de suspensão do direito de participar de licitações e o impedimento de contratar com a Administração Pública pelo prazo de 02 (dois) anos;

c) Impedimento de contratar com o Município de Fortaleza com o respectivo descredenciamento no Cadastro da Secretaria de Administração do Município, pelo prazo de até 02 (dois) anos, no caso do Contratado, além do inadimplemento total ou parcial, ensejar o retardamento da execução do objeto do contrato, não mantiver a sua proposta, falhar ou fraudar na execução do ajuste, comportar-se de modo inidôneo ou cometer fraude fiscal.

d) Declaração de inidoneidade para licitar ou contratar com a Administração Pública, enquanto perdurarem os motivos determinantes da punição, ou até que seja promovida a reabilitação perante a própria autoridade que aplicou a penalidade, que será concedida sempre que a Permissionário(a) ressarcir a Administração pelos prejuízos resultantes, e após decorrido o prazo da sanção aplicada com base no inciso anterior;

**A multa a que alude esta cláusula, não impede que a Administração rescinda unilateralmente o contrato e aplique as outras sanções previstas neste contrato e na lei.**

**As sanções são independentes e a aplicação de uma não exclui a das outras.**

A competência para imposição das sanções previstas no item anterior será do representante legal do Contratante.

A inidoneidade poderá ser declarada pelo titular do órgão ou entidade da qual se origina esta licitação, nos casos previstos no item seguinte.

As sanções de suspensão ou de declaração de inidoneidade para licitar ou contratar com o órgão ou entidade da qual se origina esta licitação, poderão ser aplicadas ao contratado que, em razão de Contratos firmados com qualquer órgão da Administração Pública Federal, Estadual ou Municipal:

- Tenham sofrido condenação definitiva por praticarem, por meios dolosos, fraude fiscal no recolhimento de quaisquer tributos;
- Tenham praticado atos ilícitos visando a frustrar os objetivos da licitação;
- Demonstrem não possuir idoneidade para contratar com a Administração Pública em virtude de atos ilícitos praticados.

A reabilitação do contratado só poderá ser promovida, mediante requerimento, após decorrido o prazo de 02(dois) anos da aplicação da sanção, e desde que indenize o Município pelo efetivo prejuízo causado ao Erário Público, quando a conduta faltosa, relativamente ao presente certame, repercutir prejudicialmente, no âmbito da Administração Pública Municipal.

As sanções previstas nos itens antecedentes serão aplicadas pelas autoridades competentes, assegurados ao contratado ou ao adjudicatário, o contraditório e a ampla defesa, nos seguintes prazos e condições:

- 05(cinco) dias úteis nos casos de advertência e de suspensão;
- 10(dez) dias úteis da abertura de vista do processo, no caso de declaração de inidoneidade para licitar com o Município de Fortaleza.

**CLÁUSULA OITAVA - DA EXTINÇÃO DA PERMISSÃO**

Extingue-se a Permissão por:

- Advento do termo contratual;
- Encampação;
- Caducidade
- Rescisão
- Anulação;
- Falência ou extinção do(a) Permissionário (a) e falecimento do titular, no caso de empresa individual.

PARÁGRAFO PRIMEIRO – Extinta a permissão, haverá imediata assunção do serviço pela Permitente, procedendo-se aos levantamentos, avaliações e liquidações necessárias.



PARÁGRAFO SEGUNDO – A inexecução total ou parcial do Contrato de Permissão acarretará, a critério do poder Permitente, a declaração de caducidade da Permissão ou aplicação das sanções contratuais.

PARÁGRAFO TERCEIRO – A caducidade da Permissão poderá ser declarada pela Permitente nas situações constantes do art. 38 da lei 8.987/95.

PARÁGRAFO QUARTO – Declarada a caducidade, não resultará para o poder Permitente qualquer espécie de responsabilidade em relação aos encargos, ônus, obrigações ou compromissos com terceiros ou com empregados do(a) permissionário(a).

PARÁGRAFO QUINTO – Terminado o prazo de Permissão, cessam os direitos e as obrigações entre as partes, não cabendo nenhuma indenização ou restituição, nem cobrança em juízo ou fora dele, ressalvando-se que, mesmo com o término do prazo da Permissão, a quitação do(a) Permissionário(a) para com o Permitente só será satisfeita se o(a) Permissionário(a) tiver cumprido com todas as obrigações previstas neste Contrato de Permissão.

PARÁGRAFO SEXTO – A Permissão será rescindida, independentemente de interpelação judicial ou extrajudicial e, sem que caiba ao Permissionário(a) direito a indenização de qualquer natureza, ocorrendo qualquer dos seguintes casos:

- a) Não cumprimento ou cumprimento irregular das cláusulas contratuais, especificações, projetos e prazos; ou da legislação vigente;
- b) Lentidão na execução dos serviços, levando o órgão ou entidade licitadora a presumir pela não conclusão dos mesmos nos prazos estipulados;
- c) Cometimento reiterado de erros na execução dos serviços;
- d) Falência ou dissolução da firma ou insolvência de seus sócios, gerentes ou diretores;
- e) O desatendimento das determinações regulares da autoridade designada para acompanhar e fiscalizar a sua execução, assim como as de seus superiores;
- f) O cometimento reiterado de faltas na sua execução, anotadas pelo representante do órgão ou entidade licitadora, conforme previsto no parágrafo 1º do art. 67 da Lei nº 8.666/93;
- g) Atraso no pagamento das parcelas mensais por 03 (três) meses consecutivos ou não;
- h) Alteração social ou a modificação da finalidade ou da estrutura da empresa, que prejudique a execução do Contrato;
- i) Mudança de atividade prevista;

PARÁGRAFO SÉTIMO – Não caberá ao Permissionário(a) indenização de qualquer espécie, seja a que título for, se a rescisão ocorrer em decorrência de não observância de





normas estabelecidas no Edital de Concorrência, no Contrato de Permissão e na legislação vigente.

**CLÁUSULA NONA - DA PUBLICAÇÃO DO CONTRATO**

Até o 5º dia útil do mês seguinte ao da assinatura deste termo, o Contratante/Interveniente providenciará a publicação de resumo no Diário Oficial do Município - DOM.

**CLÁUSULA DÉCIMA - DAS DESPESAS DO CONTRATO**

Constituirá exclusivo do(a) Permissionário(a), o pagamento de tributos, tarifas, emolumentos e despesas decorrentes da formalização deste contrato e da execução de seu objeto.

**CLÁUSULA DÉCIMA PRIMEIRA - DAS DISPOSIÇÕES FINAIS**

O Permitente não cederá recursos humanos ou materiais para a realização dos serviços de que trata o presente Contrato, ficando por conta e risco do(a) Permissionário(a) todas as despesas inerentes a sua execução.

**CLÁUSULA DÉCIMA SEGUNDA - DO FORO**

Fica eleito o Foro da Cidade de Fortaleza, capital do Estado do Ceará, para dirimir as questões que porventura surgirem durante a execução do presente Contrato.

E, por assim terem justo e combinado o Contrato, ambas as partes firmam o presente termo, com duas testemunhas que também o assinam, em 02 (duas) vias de igual teor, que serão distribuídas entre Permitente e Permissionário(a) para os efeitos legais.

Fortaleza-CE, .... de .....de .....

**LUIZ EDUARDO MATOS MENDES  
SECRETÁRIO SR-V  
PERMITENTE**

**PERMISSIONÁRIO(A)**

**TESTEMUNHAS:**


1. \_\_\_\_\_ CPF: \_\_\_\_\_  
2. \_\_\_\_\_ CPF.: \_\_\_\_\_


VISTO \_\_\_\_\_  
Assessoria Jurídica SR-V




**ANEXO III**

**PLANTA DO ESPAÇO LICITADO**

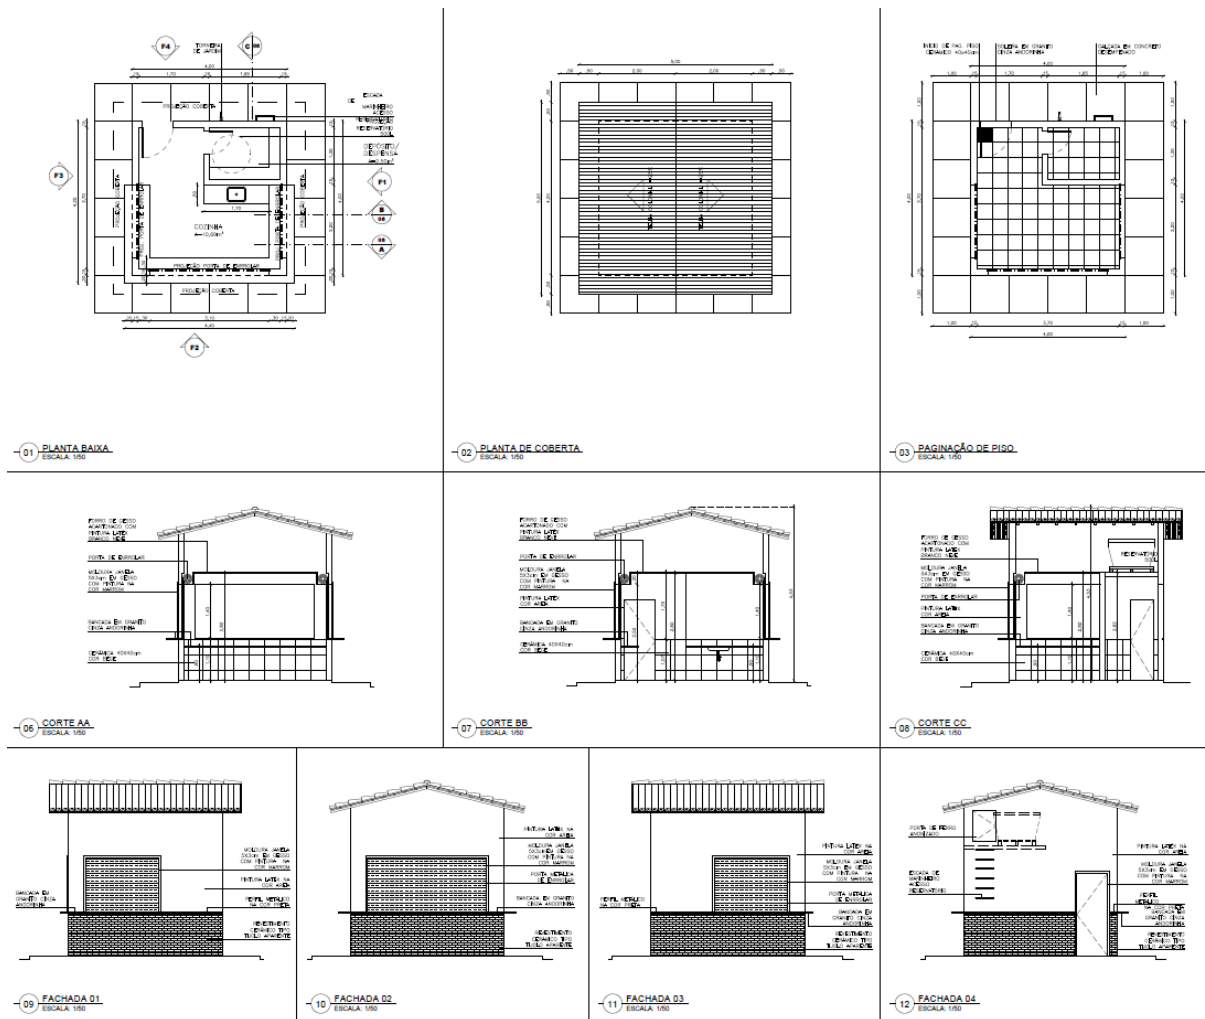

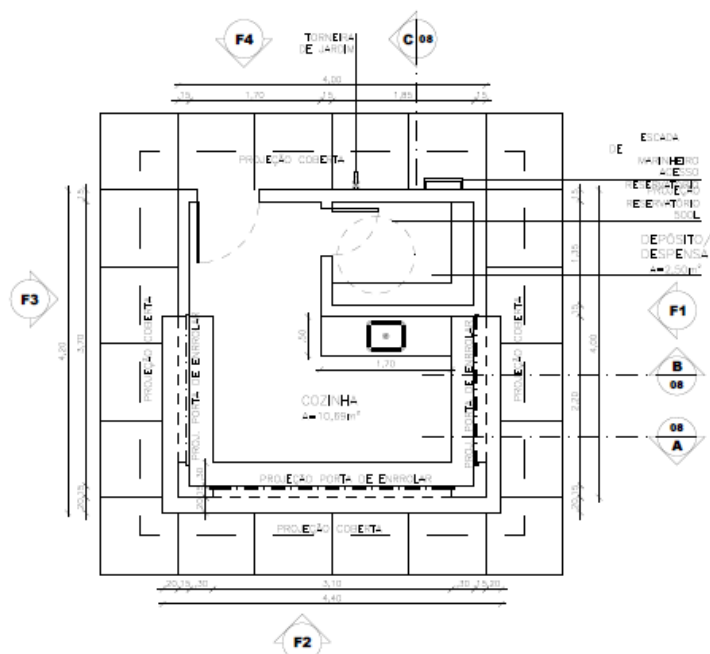


01 PLANTA BAIXA  
ESCALA: 1/50

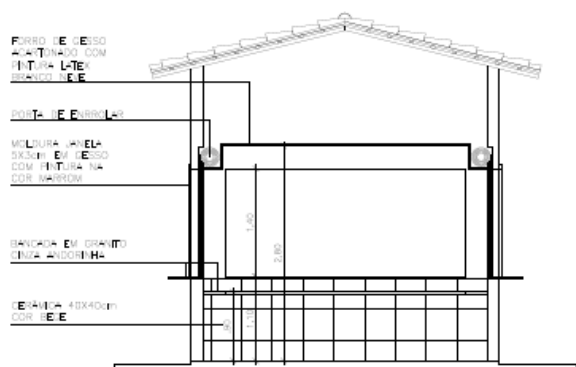


06 CORTE AA  
ESCALA: 1/50





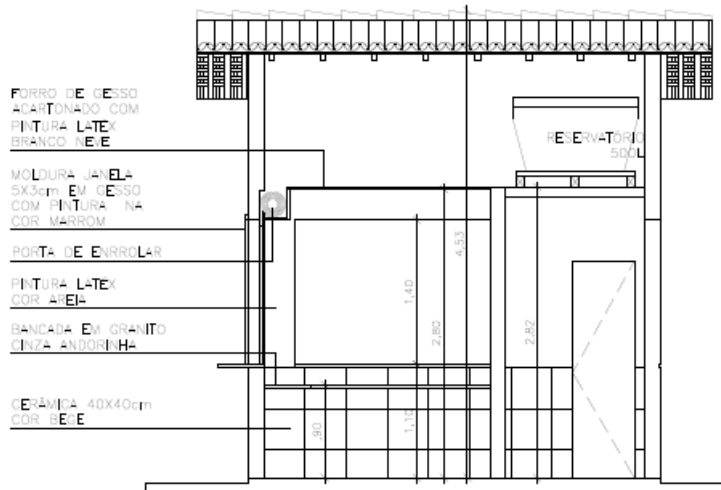

08 CORTE CC  
ESCALA: 1/50

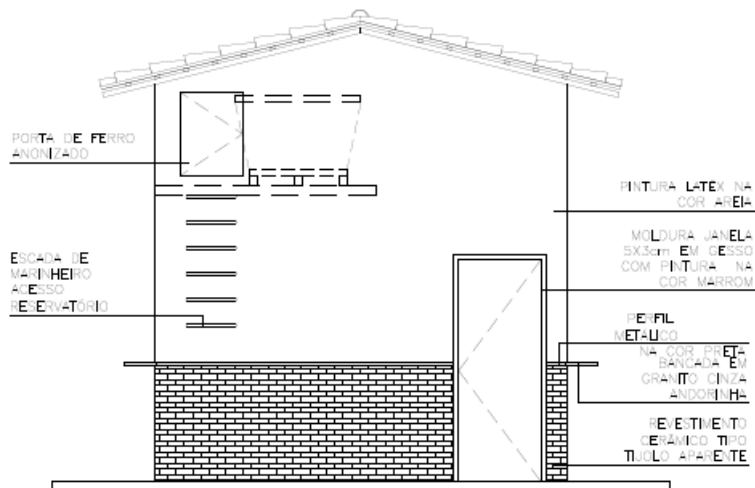


12 FACHADA 04  
ESCALA: 1/50






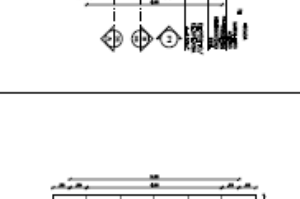
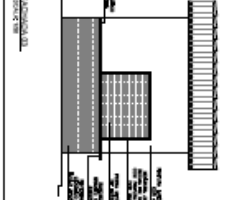
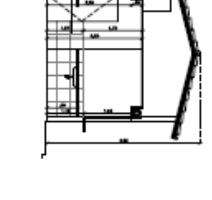
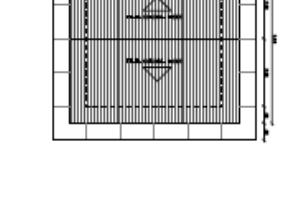
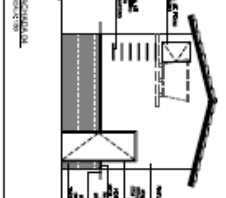
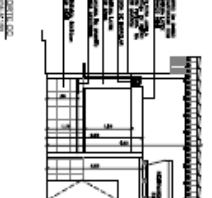
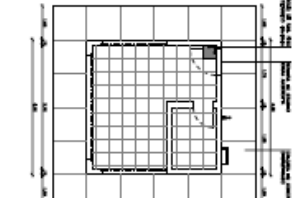
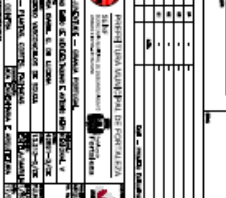

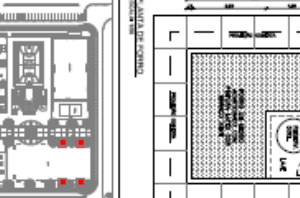



EDITAL Nº 1875  
CONCORRÊNCIA PÚBLICA Nº. 020/2014  
PROCESSO ADM. Nº P357898/2014

FL. | 38

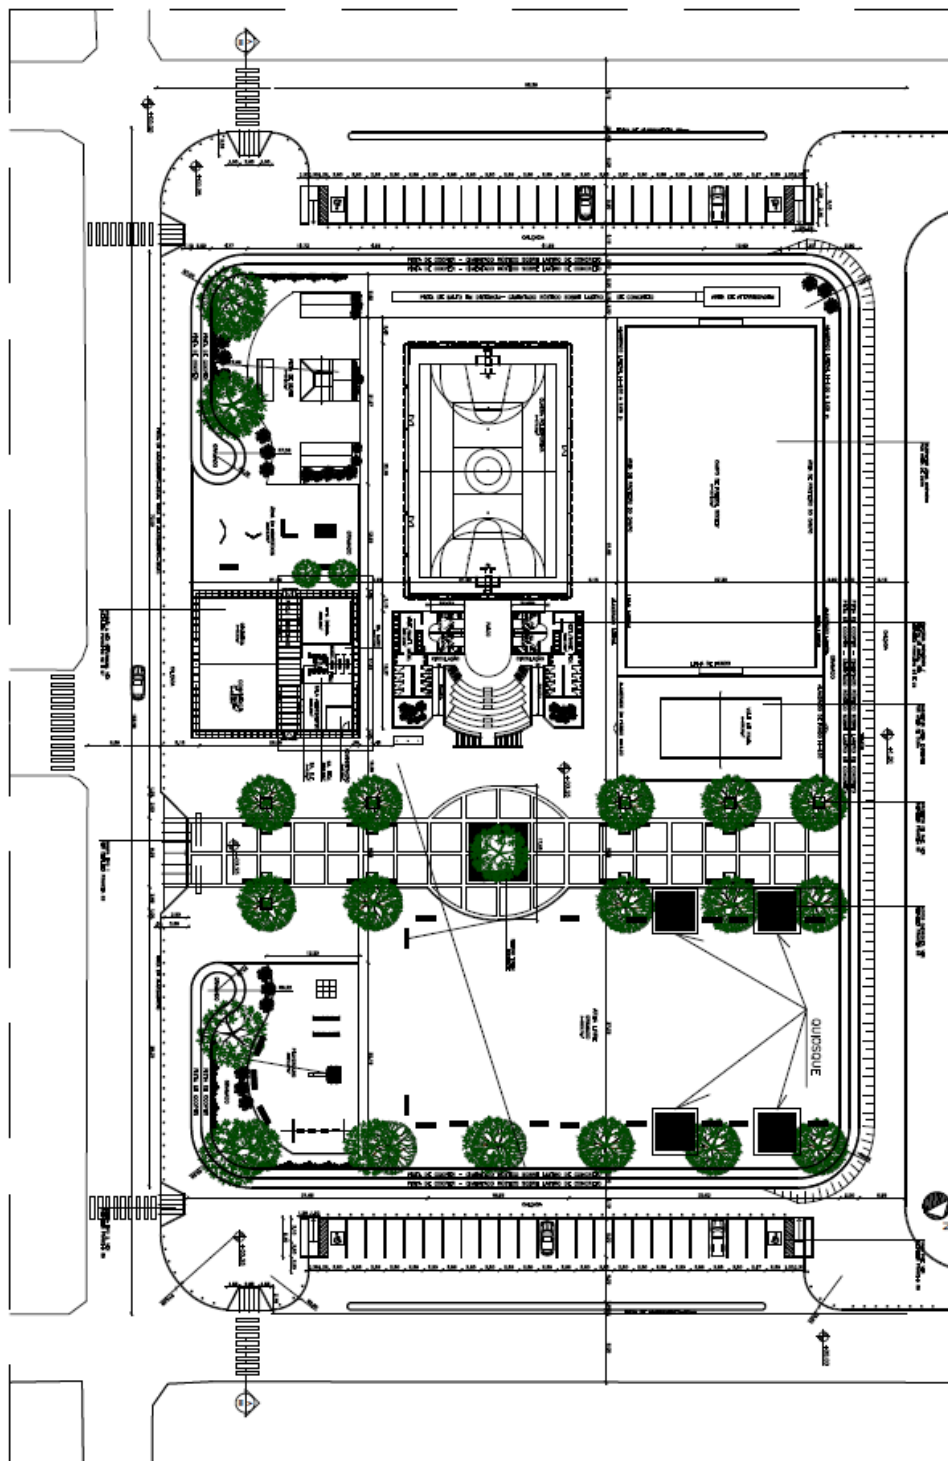

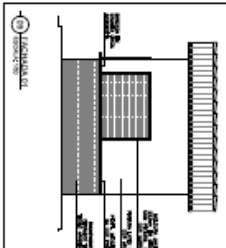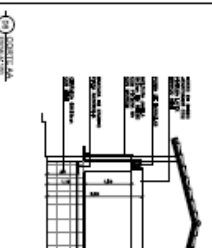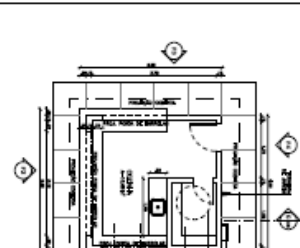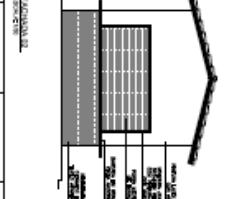

 <p>ELEVACÃO LATERAL ESQUERDA</p>	 <p>ELEVACÃO LATERAL DIREITA</p>	 <p>PLANTA BAIXA</p>
 <p>ELEVACÃO LATERAL ESQUERDA</p>	 <p>ELEVACÃO LATERAL DIREITA</p>	 <p>PLANTA BAIXA</p>
<p>  </p>		



EDITAL Nº 1875  
CONCORRÊNCIA PÚBLICA Nº. 020/2014  
PROCESSO ADM. Nº P357898/2014

FL. | 40

**ANEXO IV**

**MODELO DE CARTA DE VISTORIA**

Atesto, para fins de participação na modalidade de Concorrência Pública nº..... que a empresa ..... representado(a) pelo(a) Senhor(a)..... vistoriou as instalações físicas do QUIOSQUE DA PRAÇA DA JUVENTUDE, visando à instalação de um Estabelecimento, tomando conhecimento das suas instalações e das atuais condições de uso referentes à área de exploração comercial objeto desta Licitação.

Fortaleza, ..... de ..... de 2014.

\_\_\_\_\_  
Assinatura do representante da empresa

\_\_\_\_\_  
SER-V

