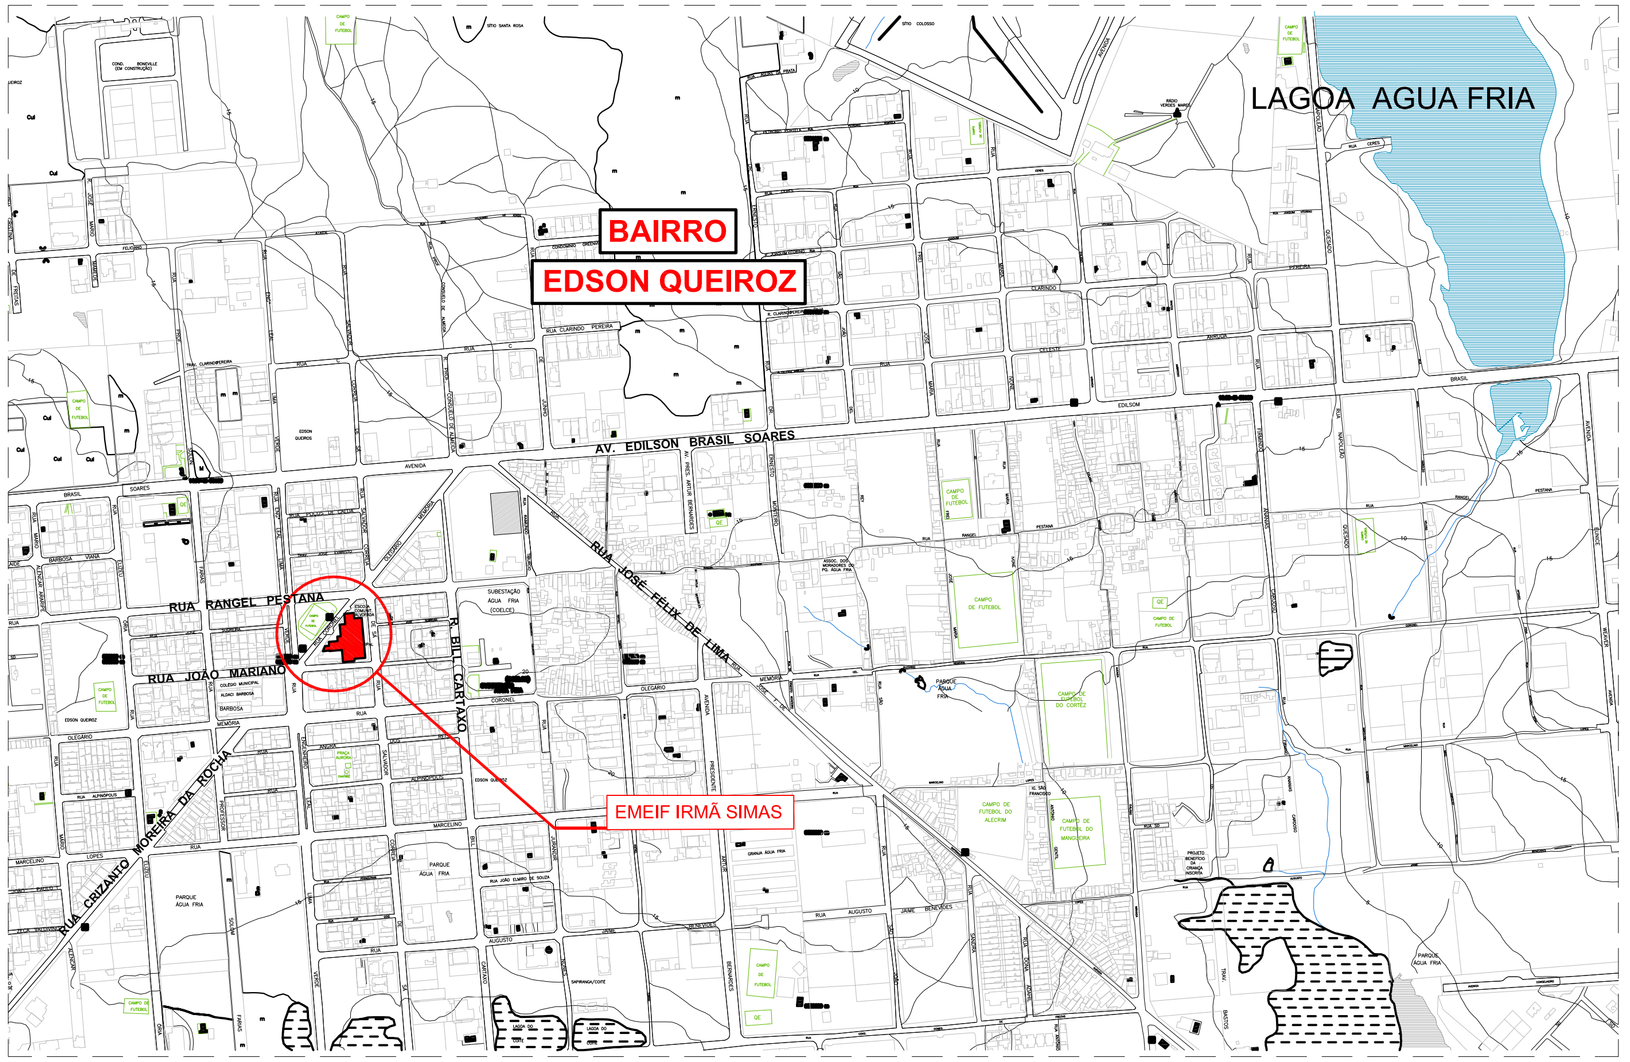

01 MAPA DE LOCALIZAÇÃO NO BAIRRO
ESCALA: 1/500

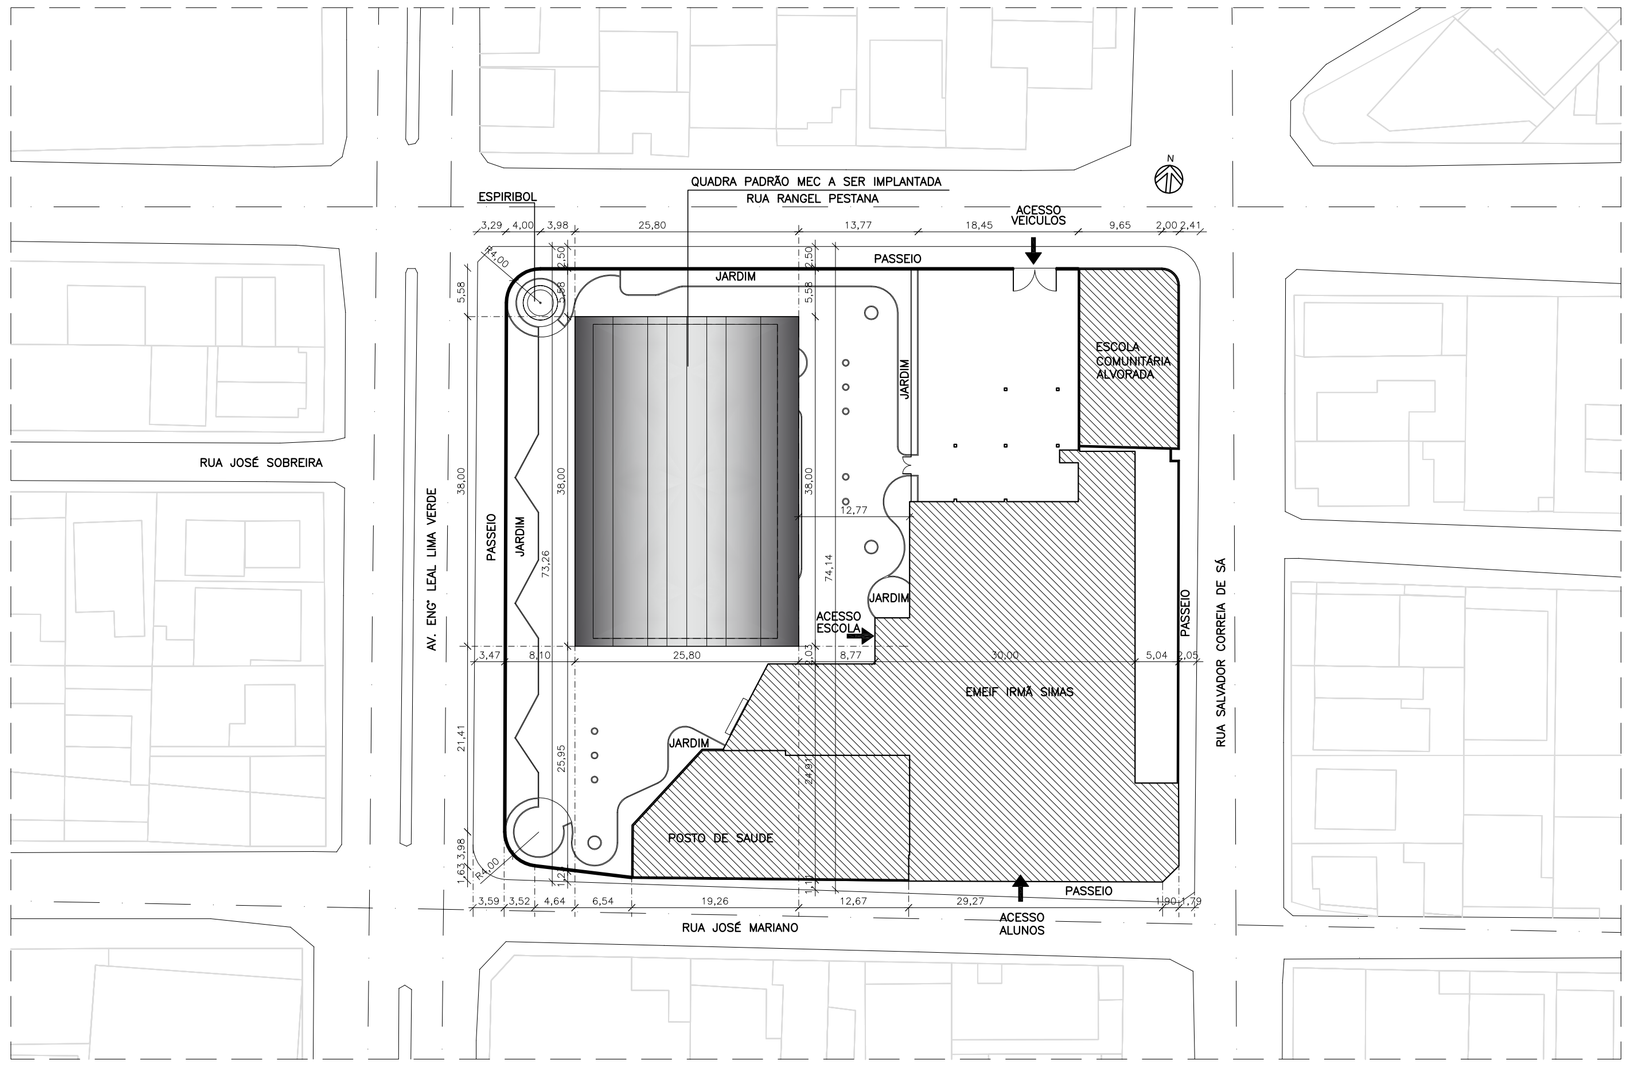

02 PLANTA DE LOCAÇÃO
ESCALA: 1/5000

QUADRO DE ÁREA	
ÁREA DO TERRENO	2.621,64m²
ÁREAS CONSTRUIDAS:	
QUADRA POLIESPORTIVA	769,36m²
ÁREA CONSTRUIDA TOTAL	769,36m²
PAVIMENTAÇÃO:	
PISO LADRILHO HIDRÁULICO (IMPERMEÁVEL)	1182,94m²
ÁREA PAVIMENTAÇÃO TOTAL	1182,94m²
FORRAÇÕES	534,83m²
ÁREA PERMEÁVEL TOTAL	534,83m²

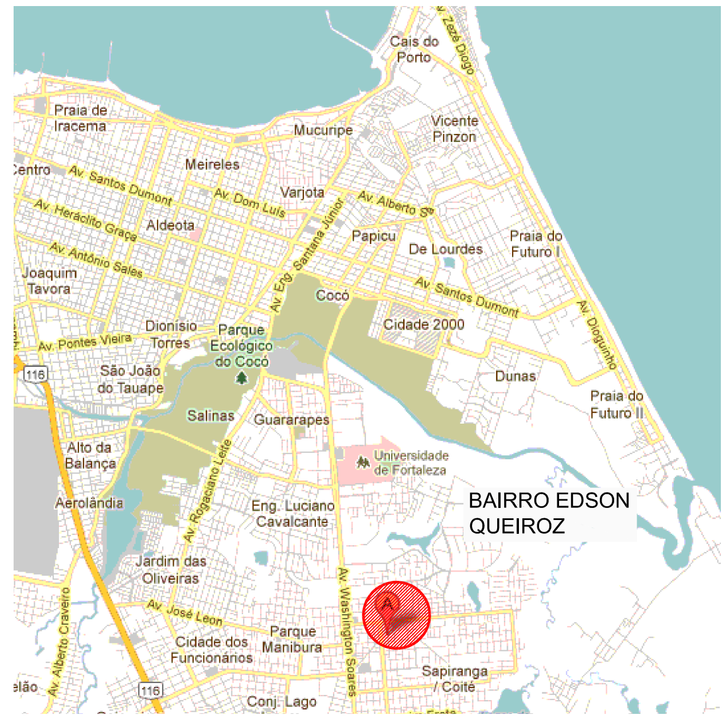

03 MAPA LOCALIZAÇÃO NA CIDADE
SEM ESCALA

PROPRIETÁRIO

PROJETO

CÁLCULO

CONSTRUÇÃO

REVISÃO:	DATA:	RESPONSÁVEL:	DESCRIÇÃO:

Prefeitura de Fortaleza — Fortaleza bela — JCA ENGENHARIA E ARQUITETURA

CLIENTE / ORGÃO
SME - SECRETARIA MUNICIPAL DA EDUCAÇÃO/DINF - DEPARTAMENTO DE INFRA ESTRUTURA

ENDEREÇO: RUA JOSÉ SOBREIRA, 608 - EDSON QUEIROZ
MUNICÍPIO: FORTALEZA/CE

PROJETO: QUADRA DA EMEIF IRMÃ SIMAS
ETAPA: PROJETO EXECUTIVO

ASSUNTO:
MAPA DE LOCALIZAÇÃO NO BAIRRO
PLANTA DE LOCAÇÃO
MAPA DE LOCALIZAÇÃO NA CIDADE

CONTRATO / OES: 006/2012
ÁREA CONSTRUÍDA: 2.621,64m2
ESPECIALIDADE: ARQUITETURA

RESPONSÁVEL TÉCNICO: ROGERIO VASCONCELOS DE SOUZA
CREA / RNP: CAU 58002-3

ARQUIVO: EIRS- 01 - REV03.dwg
DATA DE IMPRESSÃO: 28/06/2012

ESCALA:	DATA DO ORIGINAL:	REVISÃO:	DESENHO:
INDICADA	11/05/12	ORIGINAL	NATÁLIA

PRANCHA: AQ-001

SALVADOR
Rua Frederico Simões, 153, SI 1409/1410/1411
Edf. Orlando Gomes – Com. das Árvores
Salvador/BA – CEP 41.820–774
Telefone: (71) 3503 0000
jca@jcaengenharia.com.br

FORTALEZA
Av. Santos Dumont, 3060, SI 502/504/506
Edifício Emílio Ary – Aldeota
Fortaleza/CE – CEP 60.150–161
Telefone: (85) 3055 0555
fortaleza@jcaengenharia.com.br

Esse projeto é de autoria da JCA Engenharia e Arquitetura LTDA, sendo proibida sua utilização, adaptação ou qualquer outro ato referente ao uso deste material.
O desrespeito aos direitos autorais acarretará nas penas previstas em lei.

FOLHA PADRÃO A1 – NBR–8.403/10.068/13.142