01 PLANTA DE PAISAGISMO
ESCALA 1/200

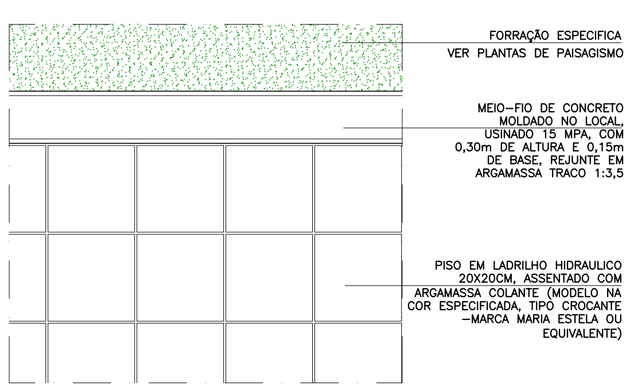

02 DETALHE MEIO FIO
ESCALA 1/10

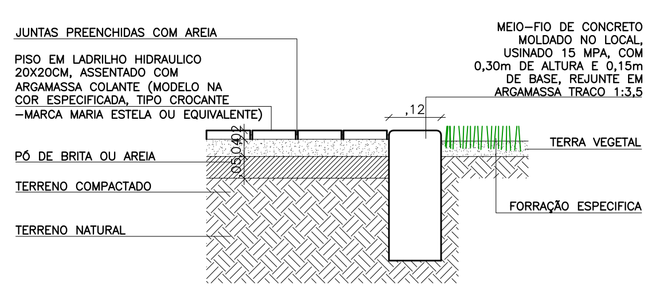

03 DETALHE MEIO FIO
ESCALA 1/10

FOLHA PADRÃO A1 – NBR-8.403/10.068/13.142

LEGENDA PAISAGISMO

ARVORES E ARBUSTOS A SEREM ACRESCENTADOS

REPRES.	COD.	NOME CIENTÍFICO	NOME POPULAR	OBS.:	QDADE
	HRS	Hibiscus rosa-sinensis	hibisco	ESPAÇAMENTO ≥ 2,00m	1
	AGA	Agave americana	agave	ESPAÇAMENTO ≥ 1,00m	29
	ERI	Erythrina indica var. picta	brasileirinho	ESPAÇAMENTO ≥ 2,00m	5
	IXC	Ixora coccinea	ixora, mini-lacre	ESPAÇAMENTO ≤ 0.60m	10
	TAH	Tabebuia heptaphylla	ipê roxo	ESPAÇAMENTO ≥ 2,50m	4
	TAC	Tabebuia chrysotricha	ipê amarelo	ESPAÇAMENTO ≥ 2,50m	4
	SAT	Sansevieria trifasciata 'Laurentii'	Espada-de-são jorge, Lingua-de-sogra, Rabo-de-lagarto,	ESPAÇAMENTO ≤ 0,40m	31,17m²
	–	–	árvores existentes à manter	–	–
	–	–	árvores existentes à remover	–	3

FORRAÇÃO

REPRESENTAÇÃO	COD.	NOME CIENTÍFICO	NOME POPULAR	ALTURA	ÁREA
	ZOP	ZOYSIA JAPONICA	GRAMA ESMERALDA	< 0,15m	378,16m²
	SAP	SANVITALIA PROCUMBENS	MARGARIDINHA	< 0,2m	133,20m²
	HYP	HYPOESTES SANGUINOLENTA	CONFETE	< 0,9m	19,68m²

PROPRIETÁRIO

PROJETO

CÁLCULO

CONSTRUÇÃO

REVISÃO:	DATA:	RESPONSÁVEL:	DESCRIÇÃO:

Prefeitura de Fortaleza

Fortaleza bela

JCA ENGENHARIA E ARQUITETURA

CLIENTE / ORGÃO
SME - SECRETARIA MUNICIPAL DA EDUCAÇÃO/DINF - DEPARTAMENTO DE INFRA ESTRUTURA

ENDEREÇO: RUA JOSÉ SOBREIRA, 608 - EDSON QUEIROZ
MUNICÍPIO: FORTALEZA/CE

PROJETO: QUADRA DA EMEIF IRMÃ SIMAS
ETAPA: PROJETO EXECUTIVO

ASSUNTO:
PLANTA DE PAISAGISMO
DETALHE MEIO FIO

CONTRATO / OES: 006/2012
ÁREA CONSTRUÍDA: 2.621,64m2
ESPECIALIDADE: ARQUITETURA

RESPONSÁVEL TÉCNICO: ROGERIO VASCONCELOS DE SOUZA
CREA / RNP: CAU 58002-3

ARQUIVO: EIRS- PAISAGISMO 01-REV-27-06-12.dwg
DATA DE IMPRESSÃO: 28/06/2012

ESCALA: INDICADA
DATA DO ORIGINAL: 11/05/12
REVISÃO: ORIGINAL
DESENHO: NATÁLIA

PRANCHA: PA-001

SALVADOR
Rua Frederico Simões, 153, SI 1409/1410/1411
Ed. Orlando Gomes – Cam. das Arvores
Salvador/BA – CEP 41.820-774
Telefone: (71) 3503 0000
jca@jcaengenharia.com.br

FORTALEZA
Av. Santos Dumont, 3060, SI 502/504/506
Edifício Emílio Ary – Aldeota
Fortaleza/CE – CEP 60.150-161
Telefone: (85) 3055 0555
fortaleza@jcaengenharia.com.br

Esse projeto é de autoria da JCA Engenharia e Arquitetura LTDA, sendo proibida sua utilização, adaptação ou qualquer outro ato referente ao uso deste material.
O desrespeito aos direitos autorais acarretará nas penas previstas em lei.