

01 PLANTA DE CONSTRUIR / DEMOLIR
ESCALA: 1/250




LEGENDA

	EXISTENTE
	A DEMOLIR
	A CONSTRUIR
POSTES	
	EXISTENTE
	A DEMOLIR
	A RELOCAR

QUADRO DE ÁREA

ÁREA DO TERRENO.....	2.621,64m²
ÁREAS CONSTRUIDAS:	
QUADRA POLIESPORTIVA	769,36m²
ÁREA CONSTRUIDA TOTAL	769,36m²
PAVIMENTAÇÃO:	
PISO LADRILHO HIDRÁULICO (PERMEÁVEL)	182,94m²
ÁREA PAVIMENTAÇÃO TOTAL	182,94m²
FORAÇÕES:	
ÁREA PAVIMENTAÇÃO TOTAL	534,83m²
ÁREA PERMEÁVEL TOTAL	534,83m²

02 MOSCA DESTACANDO A RUA A SER FECHADA
ESCALA 1/1000

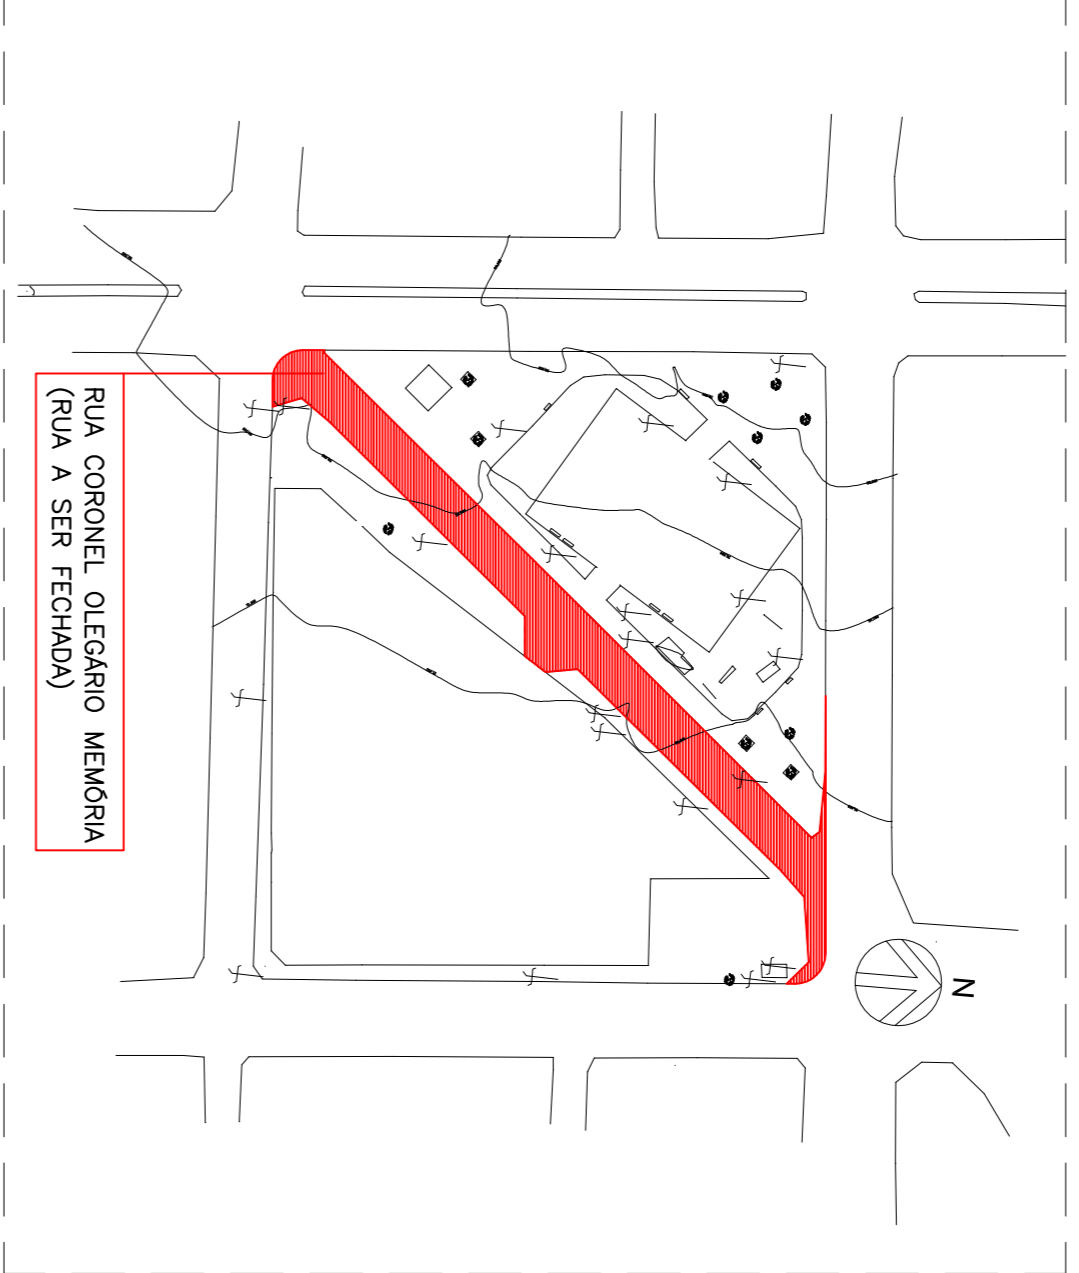

PROPRIETÁRIO	
PROJETO	
CÁLCULO	
CONSTRUÇÃO	
REVISÃO	
DATA	
RESPONSÁVEL	
DESCRIÇÃO	

CLIENTE / OBJETO
 SME - SECRETARIA MUNICIPAL DA EDUCAÇÃO/DINF - DEPARTAMENTO DE INFRA ESTRUTURA
 ENDEREÇO
 RUA JOSÉ SOBREREIA, 608 - EDSON QUEIROZ
 MUNICÍPIO
 FORTALEZA/CE
 PROJETO
 QUADRA DA EMEIF IRMÃ SIMAS
 TÍTULO
 PROJETO EXECUTIVO

ASSINTE
 PLANTA DE CONSTRUIR / DEMOLIR
 PLANTA MOSCA
 CONTRATO / RES.
 006/2012
 DATA DE INSCRIÇÃO
 28/06/2012
 DATA DE EMISSÃO
 11/05/12

REQUISITANTE TÉCNICO
 ROGERIO VASCONCELOS DE SOUZA
 CÉDULA / Nº
 CAU 58002-3
 DATA DE INSCRIÇÃO
 28/06/2012
 DATA DE EMISSÃO
 11/05/12
 ORIGINAL
 NATALIA

SALVADOR
 Rua Frederico Simões, 153, S/N 409/410/411
 Edif. Sulamerica - CEP 41020-719
 Telefone: (71) 3653 0000
 jca@jcaengenharia.com.br
 FORTALEZA
 Av. Senador Dantas, 3500, S/N 502/503/506
 Edif. Sulamerica - CEP 60100-161
 Telefone: (81) 3055 0558
 fca@jcaengenharia.com.br

AQ-002