


01 PLANTA DE COBERTA DA QUADRA ESPORTIVA
ESCALA: 1:75

| LEGENDA | |
|---------|--|
| | JOELHO 90° PVC SÉRIE REFORÇADA Ø100mm |
| | GRELHA |
| | LAJA DE ARGILA COM TAMPÃO EM CONCRETO - 80cmx80cmxYAR. |
| | TUBO PVC SÉRIE REFORÇADA ØINDICADO |
| | TUBO QUE SOBEE |
| | SEMA DE INDICAÇÃO DO FLUXO DA DRENAGEM |
| | RAIO HEMISFÉRICO EM AÇO GALVANIZADO Ø100mm |

02 DETALHE CALHA (QUADRA COBERTA)
SEM ESCALA

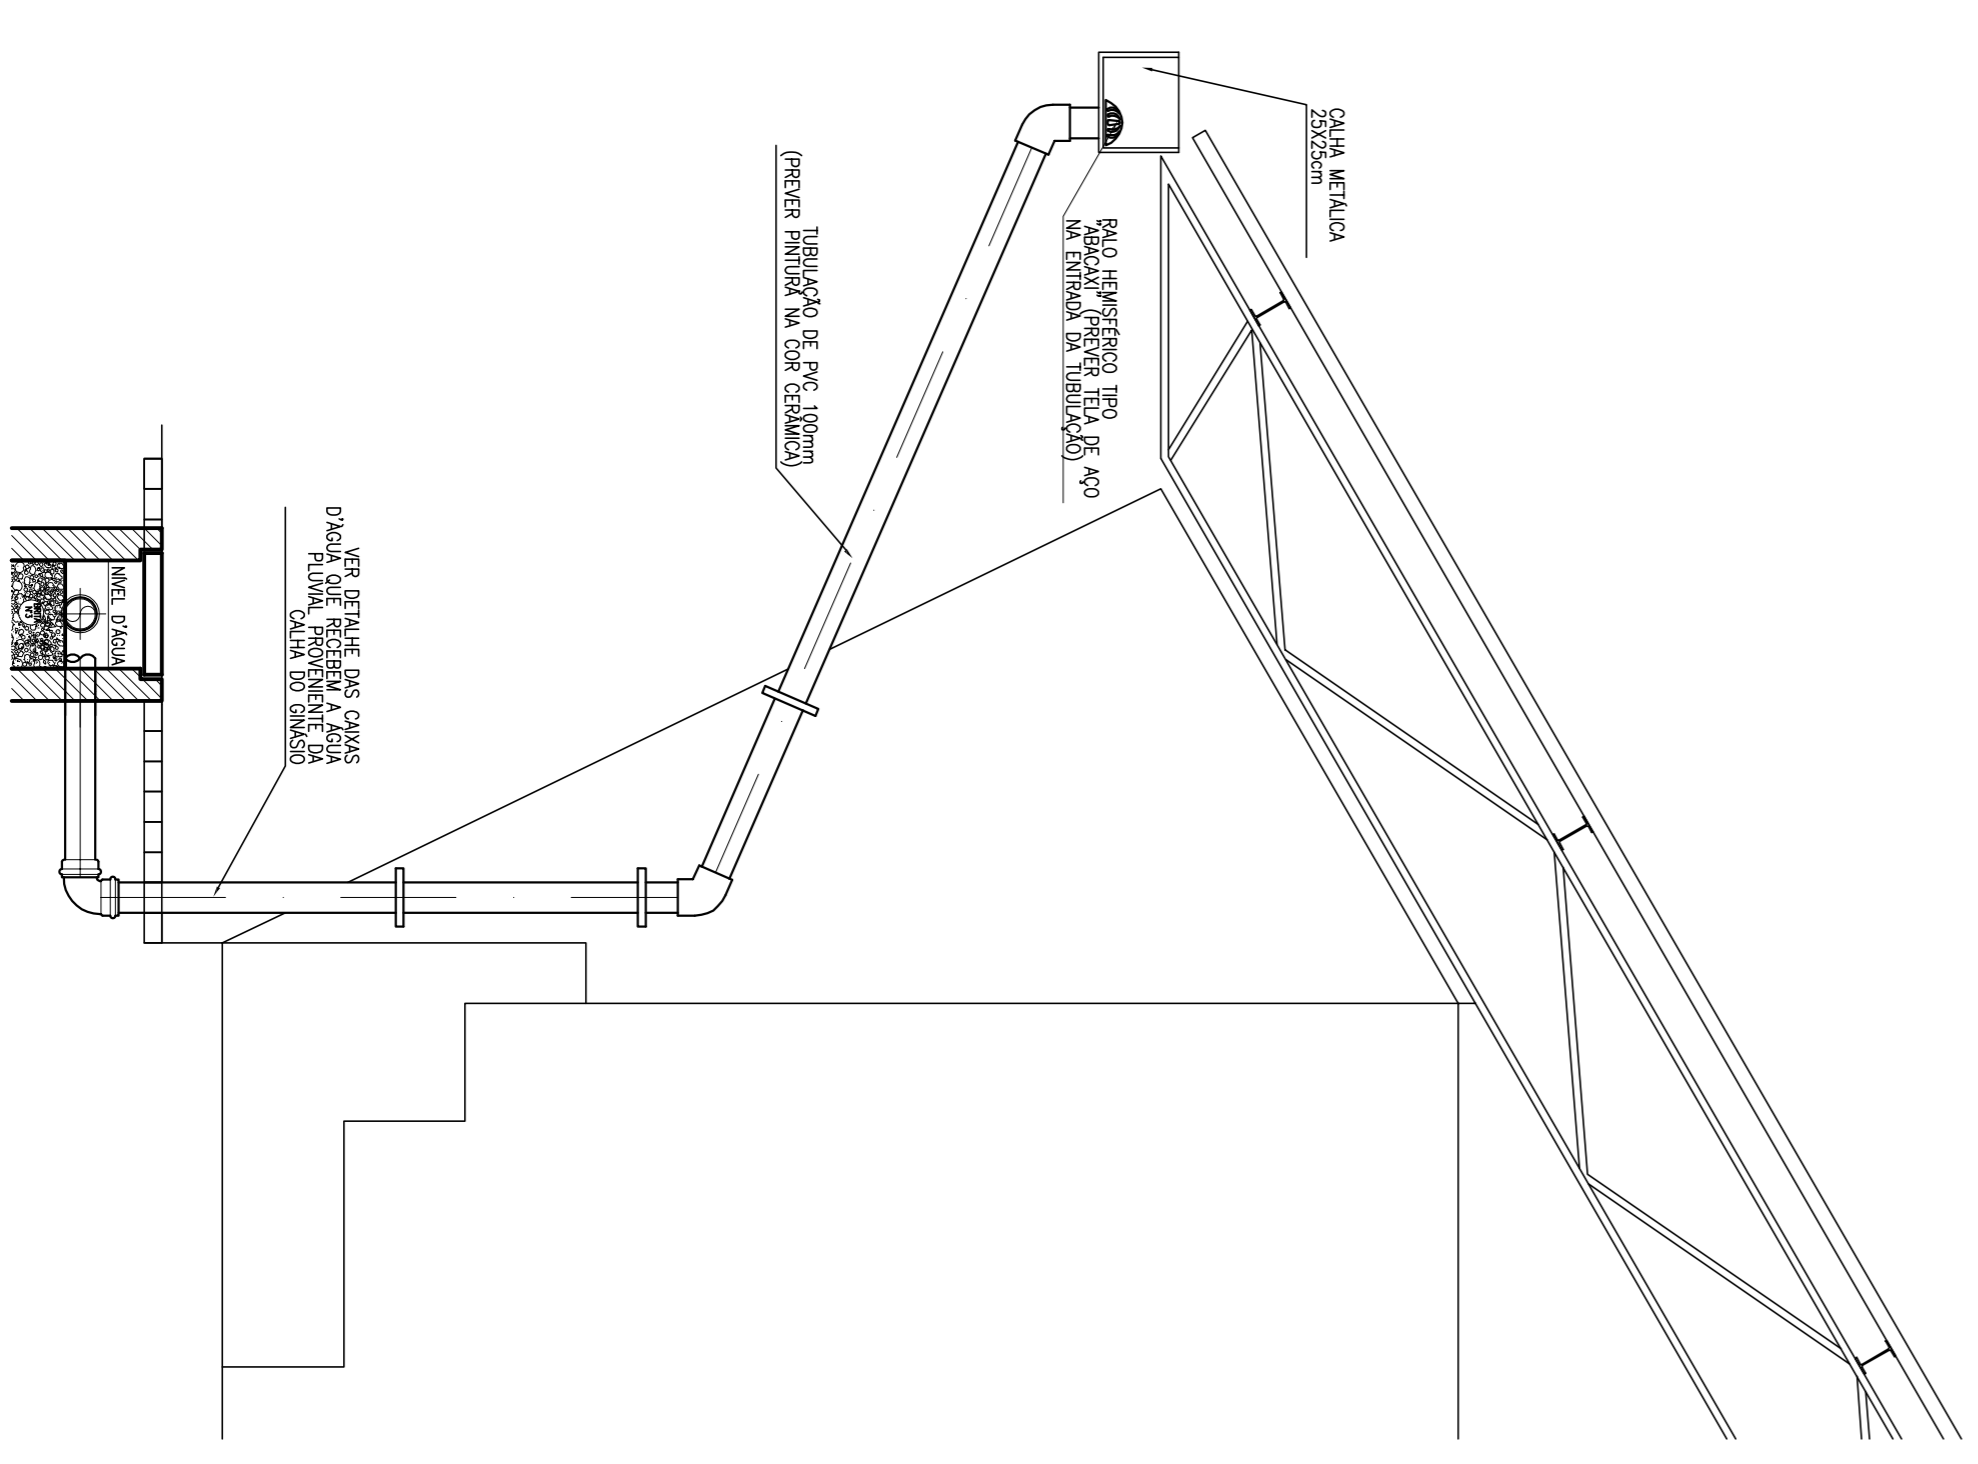

| | |
|---|--|
| <p>PROPRIETÁRIO</p> <p>PROJETO</p> <p>CÁLCULO</p> <p>CONSTRUÇÃO</p> | <p>RESPONSÁVEL</p> <p>DATA</p> <p>RESPONSÁVEL</p> <p>DESCRIÇÃO</p> |
| <p>CLIENTE / OBJETO</p> <p>SECRETARIA MUNICIPAL DA EDUCAÇÃO - SMIE</p> <p>RUA JOSÉ SOBREREIRA, 608 - EDSON QUEIROZ</p> <p>PROJETO: QUADRA DA EMEIF IRMÃ SIMAS</p> | <p>MUNICÍPIO</p> <p>FORTALEZA/CE</p> <p>TÍTULO</p> <p>PROJETO EXECUTIVO</p> |
| <p>RESPONSÁVEL TÉCNICO:</p> <p>ARQUITETO: ALESSANDRE M. A. PEREIRA</p> <p>E-MAIL: E-MAIL: alessandre@perce.com.br</p> <p>CRÉDITO: E-MAIL: alessandre@perce.com.br</p> <p>DATA DE IMPRESSÃO: 28/06/2012</p> <p>ESCALA: INDICADA</p> <p>11/05/12 ORIGINAL ALIANA</p> | <p>CONTRATO / SCS</p> <p>072/2011 - 006/2012</p> <p>ÁREA CONSTRUTIVA:</p> <p>2.621,64m²</p> <p>ESPECIFICAÇÃO:</p> <p>PLUVIAL</p> <p>FRANQUIA:</p> <p>PL-002</p> |

Prefeitura de Fortaleza

JCA Engenharia e Arquitetura

Este projeto é de autoria da JCA Engenharia, Arquitetura LTDA, sendo proibida sua utilização, reprodução ou qualquer outro uso sem a devida autorização. O desenvolvimento dos projetos e a execução das obras são de responsabilidade exclusiva do cliente.