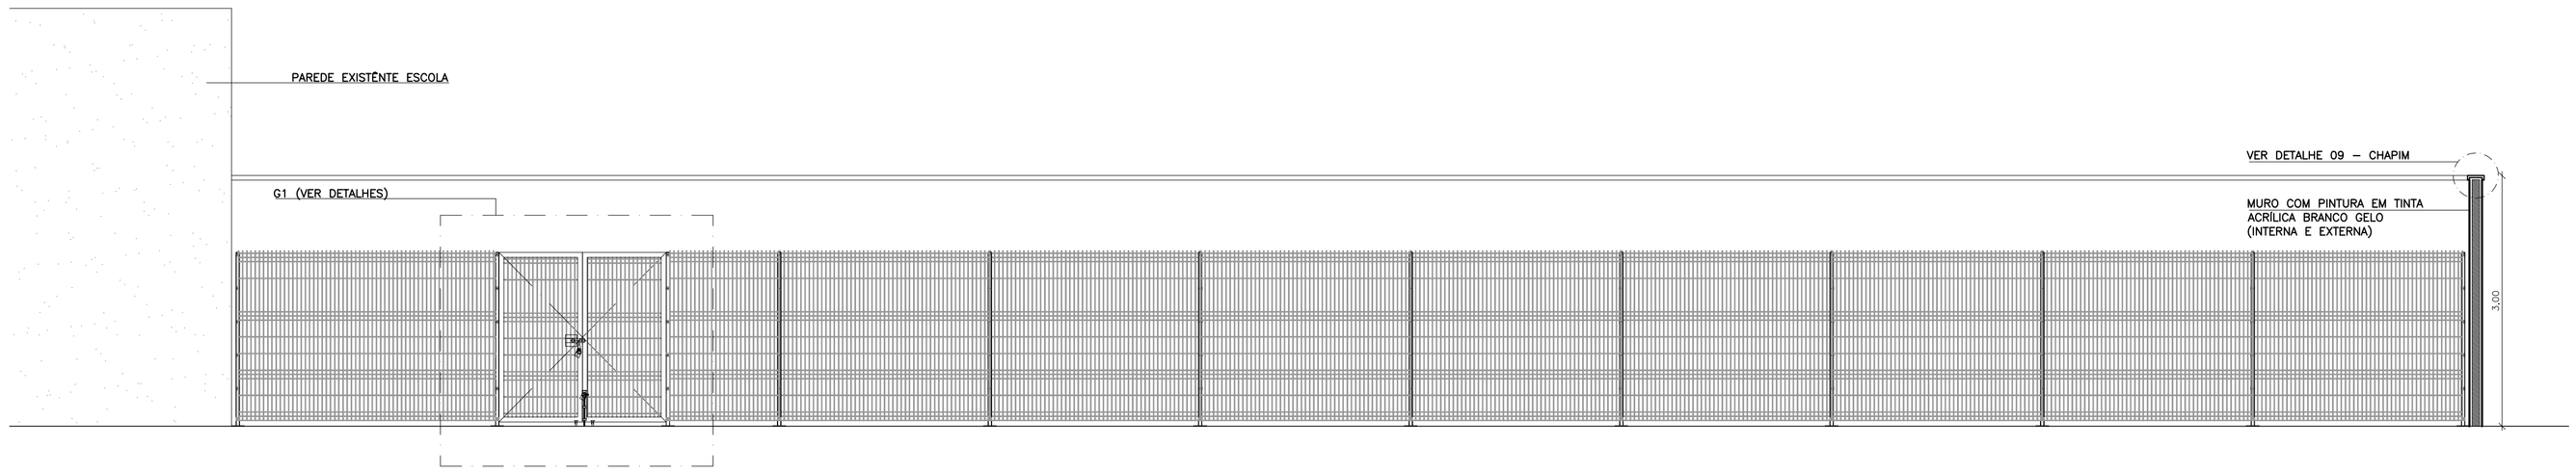

01 VISTA COMPLETA DO GRADIL
ESC.: 1/50

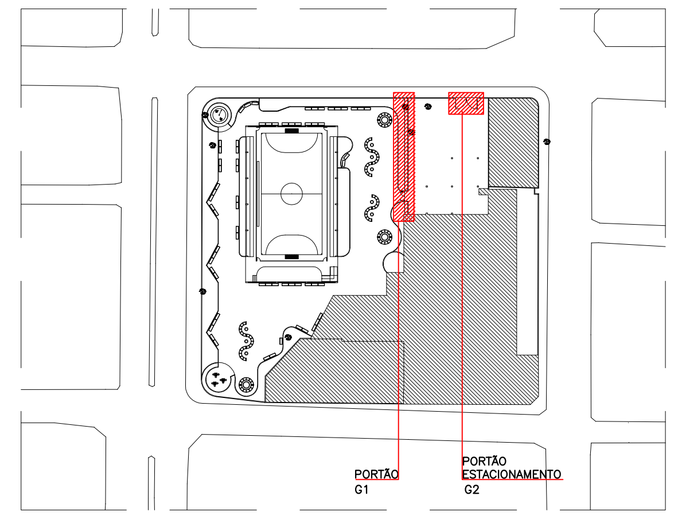

10 PLANTA MOSCA
1/1000

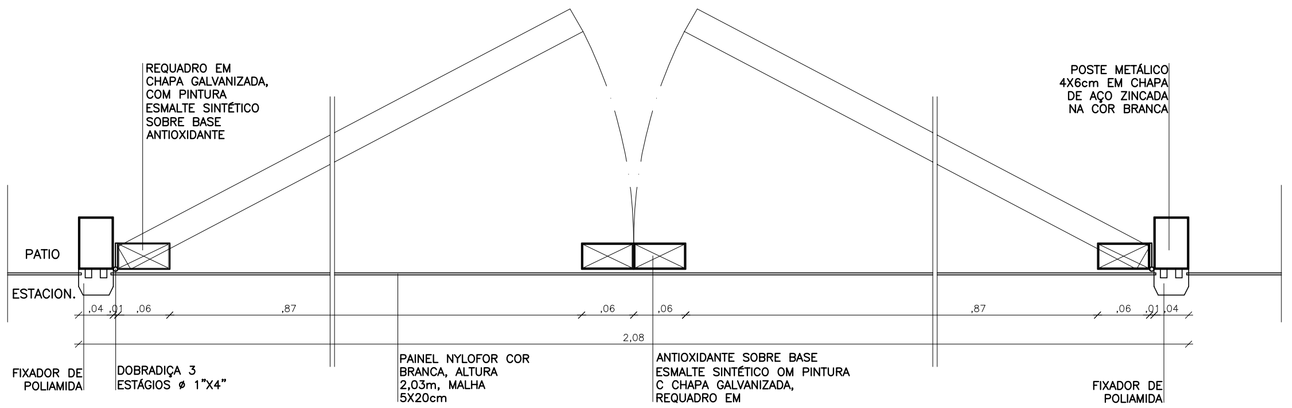

02 PL. BAIXA G1
ESC.: 1/5

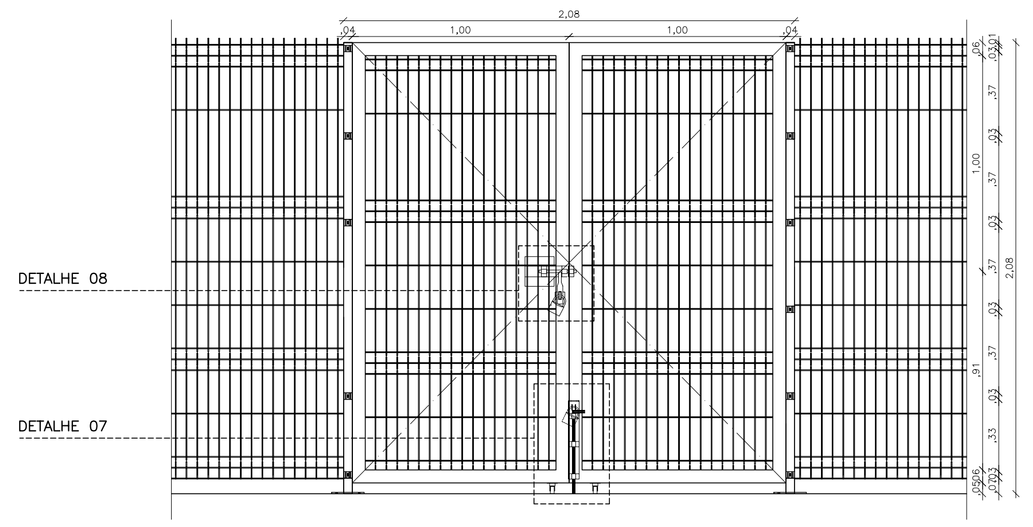

03 VISTA G1
ESC.: 1/20

GRADES									
REF.	DIMENSÕES			TIPO	MATERIAL	ACAB.	FERR.	QNT.	OBSERVAÇÃO
	LARGURA	ALTURA	SOLEIRA						
G1	2,00	2,03	–	ABRIR	AÇO	–	–	01	PAINEL NYLOFOR APARAFUSADA COR BRANCA ,02FLS
G2	5,00	2,43	–	ABRIR	AÇO	–	–	01	PAINEL NYLOFOR APARAFUSADA COR BRANCA, 02FLS

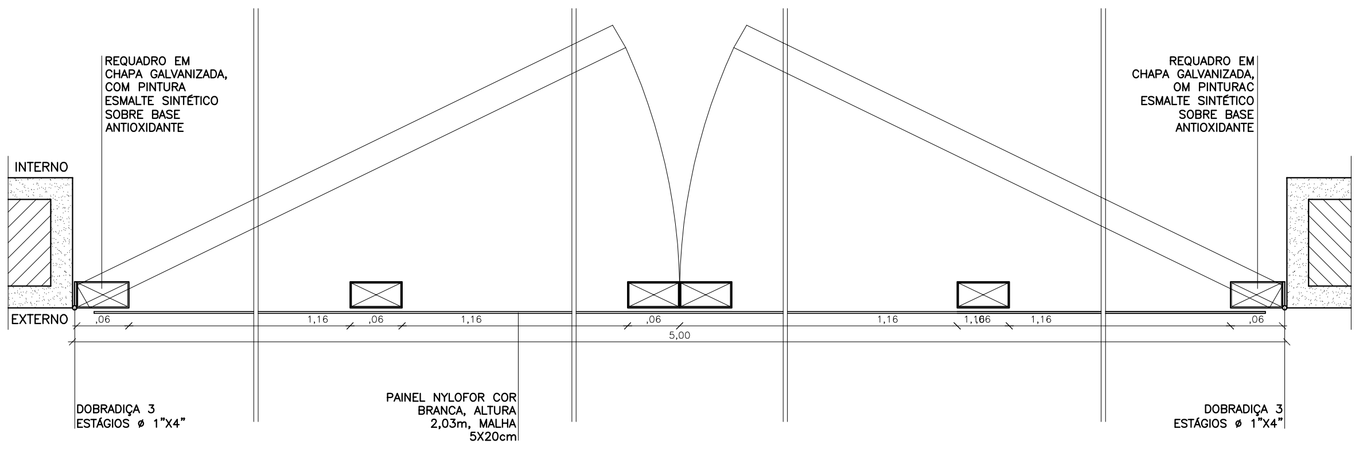

04 PL. BAIXA G2
ESC.: 1/5

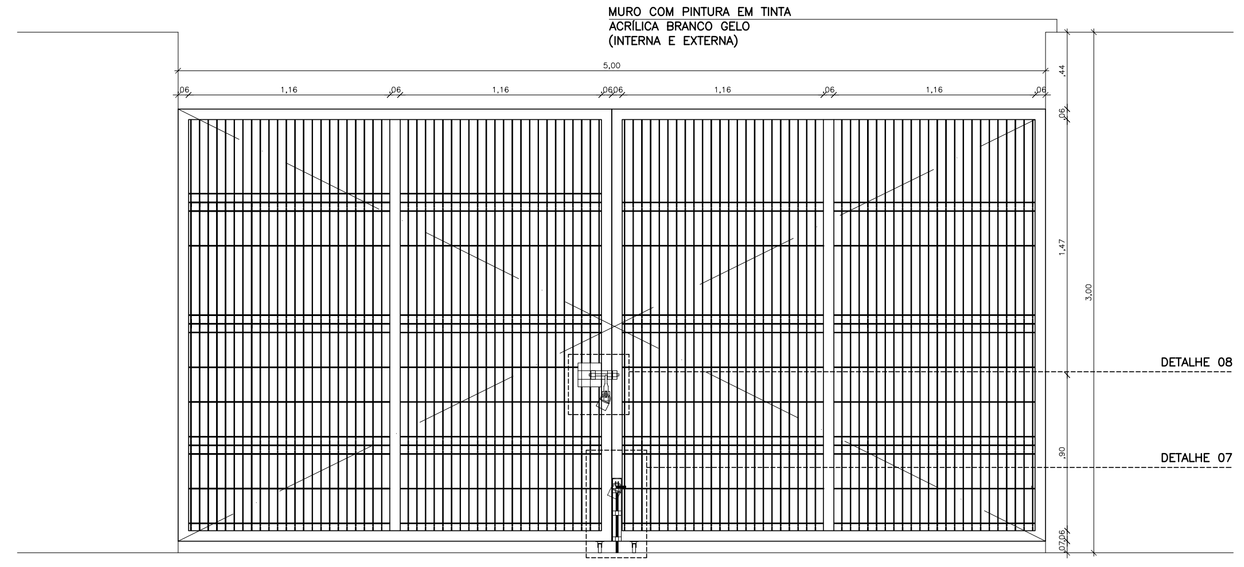

05 VISTA G2
ESC.: 1/25

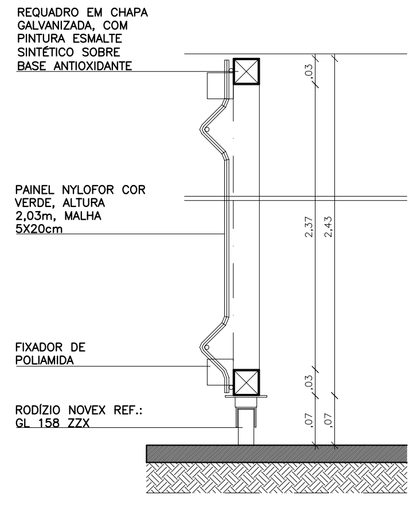

06 CORTE DO GRADIL
ESC.: 1/5

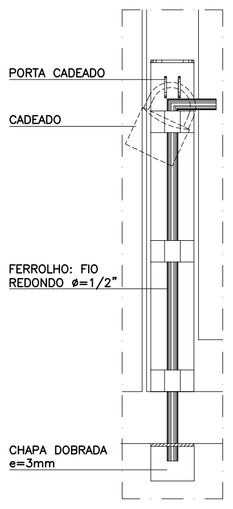

07 DETALHE FERROLHO
ESC.: 1/5

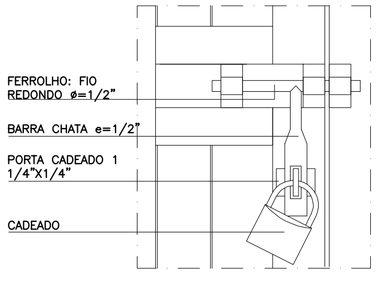

08 DETALHE CADEADO
ESC.: 1/5

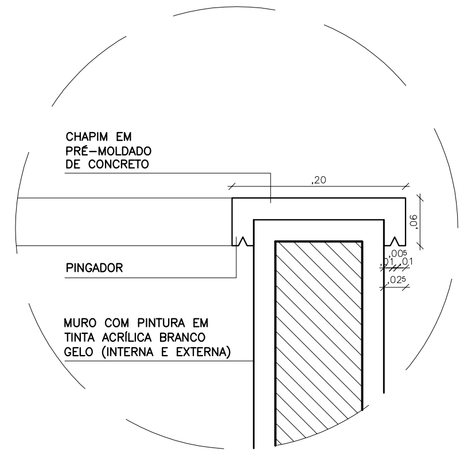

09 DETALHE CHAPIM
ESC.: 1/5

PROPRIETÁRIO

PROJETO

CÁLCULO

CONSTRUÇÃO

REVISÃO:	DATA:	RESPONSÁVEL:	DESCRIÇÃO:

Prefeitura de Fortaleza

Fortaleza bela

JCA ENGENHARIA E ARQUITETURA

CLIENTE / ORGÃO
SME - SECRETARIA MUNICIPAL DA EDUCAÇÃO/DINF - DEPARTAMENTO DE INFRA ESTRUTURA

ENDEREÇO: RUA JOSÉ SOBREIRA, 608 - EDSON QUEIROZ
MUNICÍPIO: FORTALEZA/CE

PROJETO: QUADRA DA EMEIF IRMÃ SIMAS
ETAPA: PROJETO EXECUTIVO

ASSUNTO:
DETALHES GRADIL
DETALHE PORTÃO
DETALHE CHAPIM

CONTRATO / OES: 006/2012
ÁREA CONSTRUÍDA: 2.621,64m2
ESPECIALIDADE: ARQUITETURA

RESPONSÁVEL TÉCNICO: ROGERIO VASCONCELOS DE SOUZA
CREA / RNP: CAU 58002-3

ARQUIVO: EIRS- 04 - REV03.dwg
DATA DE IMPRESSÃO: 28/06/2012

ESCALA: INDICADA
DATA DO ORIGINAL: 11/05/12
REVISÃO: ORIGINAL
DESENHO: NATÁLIA

PRANCHA: AQ-004

SALVADOR
Rua Frederico Simões, 153, SI 1409/1410/1411
Ed. Orlando Gomes – Com. das Árvores
Salvador/BA – CEP 41.820-774
Telefone: (71) 3503 0000
jca@jcaengenharia.com.br

FORTALEZA
Av. Santos Dumont, 3060, SI 502/504/506
Edifício Emílio Ary – Aldeota
Fortaleza/CE – CEP 60.150-161
Telefone: (85) 3055 0555
fortaleza@jcaengenharia.com.br

Esse projeto é de autoria da JCA Engenharia e Arquitetura LTDA, sendo proibida sua utilização, adoptação ou qualquer outro ato referente ao uso deste material.
O desrespeito aos direitos autorais acarretará nas penas previstas em lei.

FOLHA PADRÃO A1 – NBR-8.403/10.068/13.142