
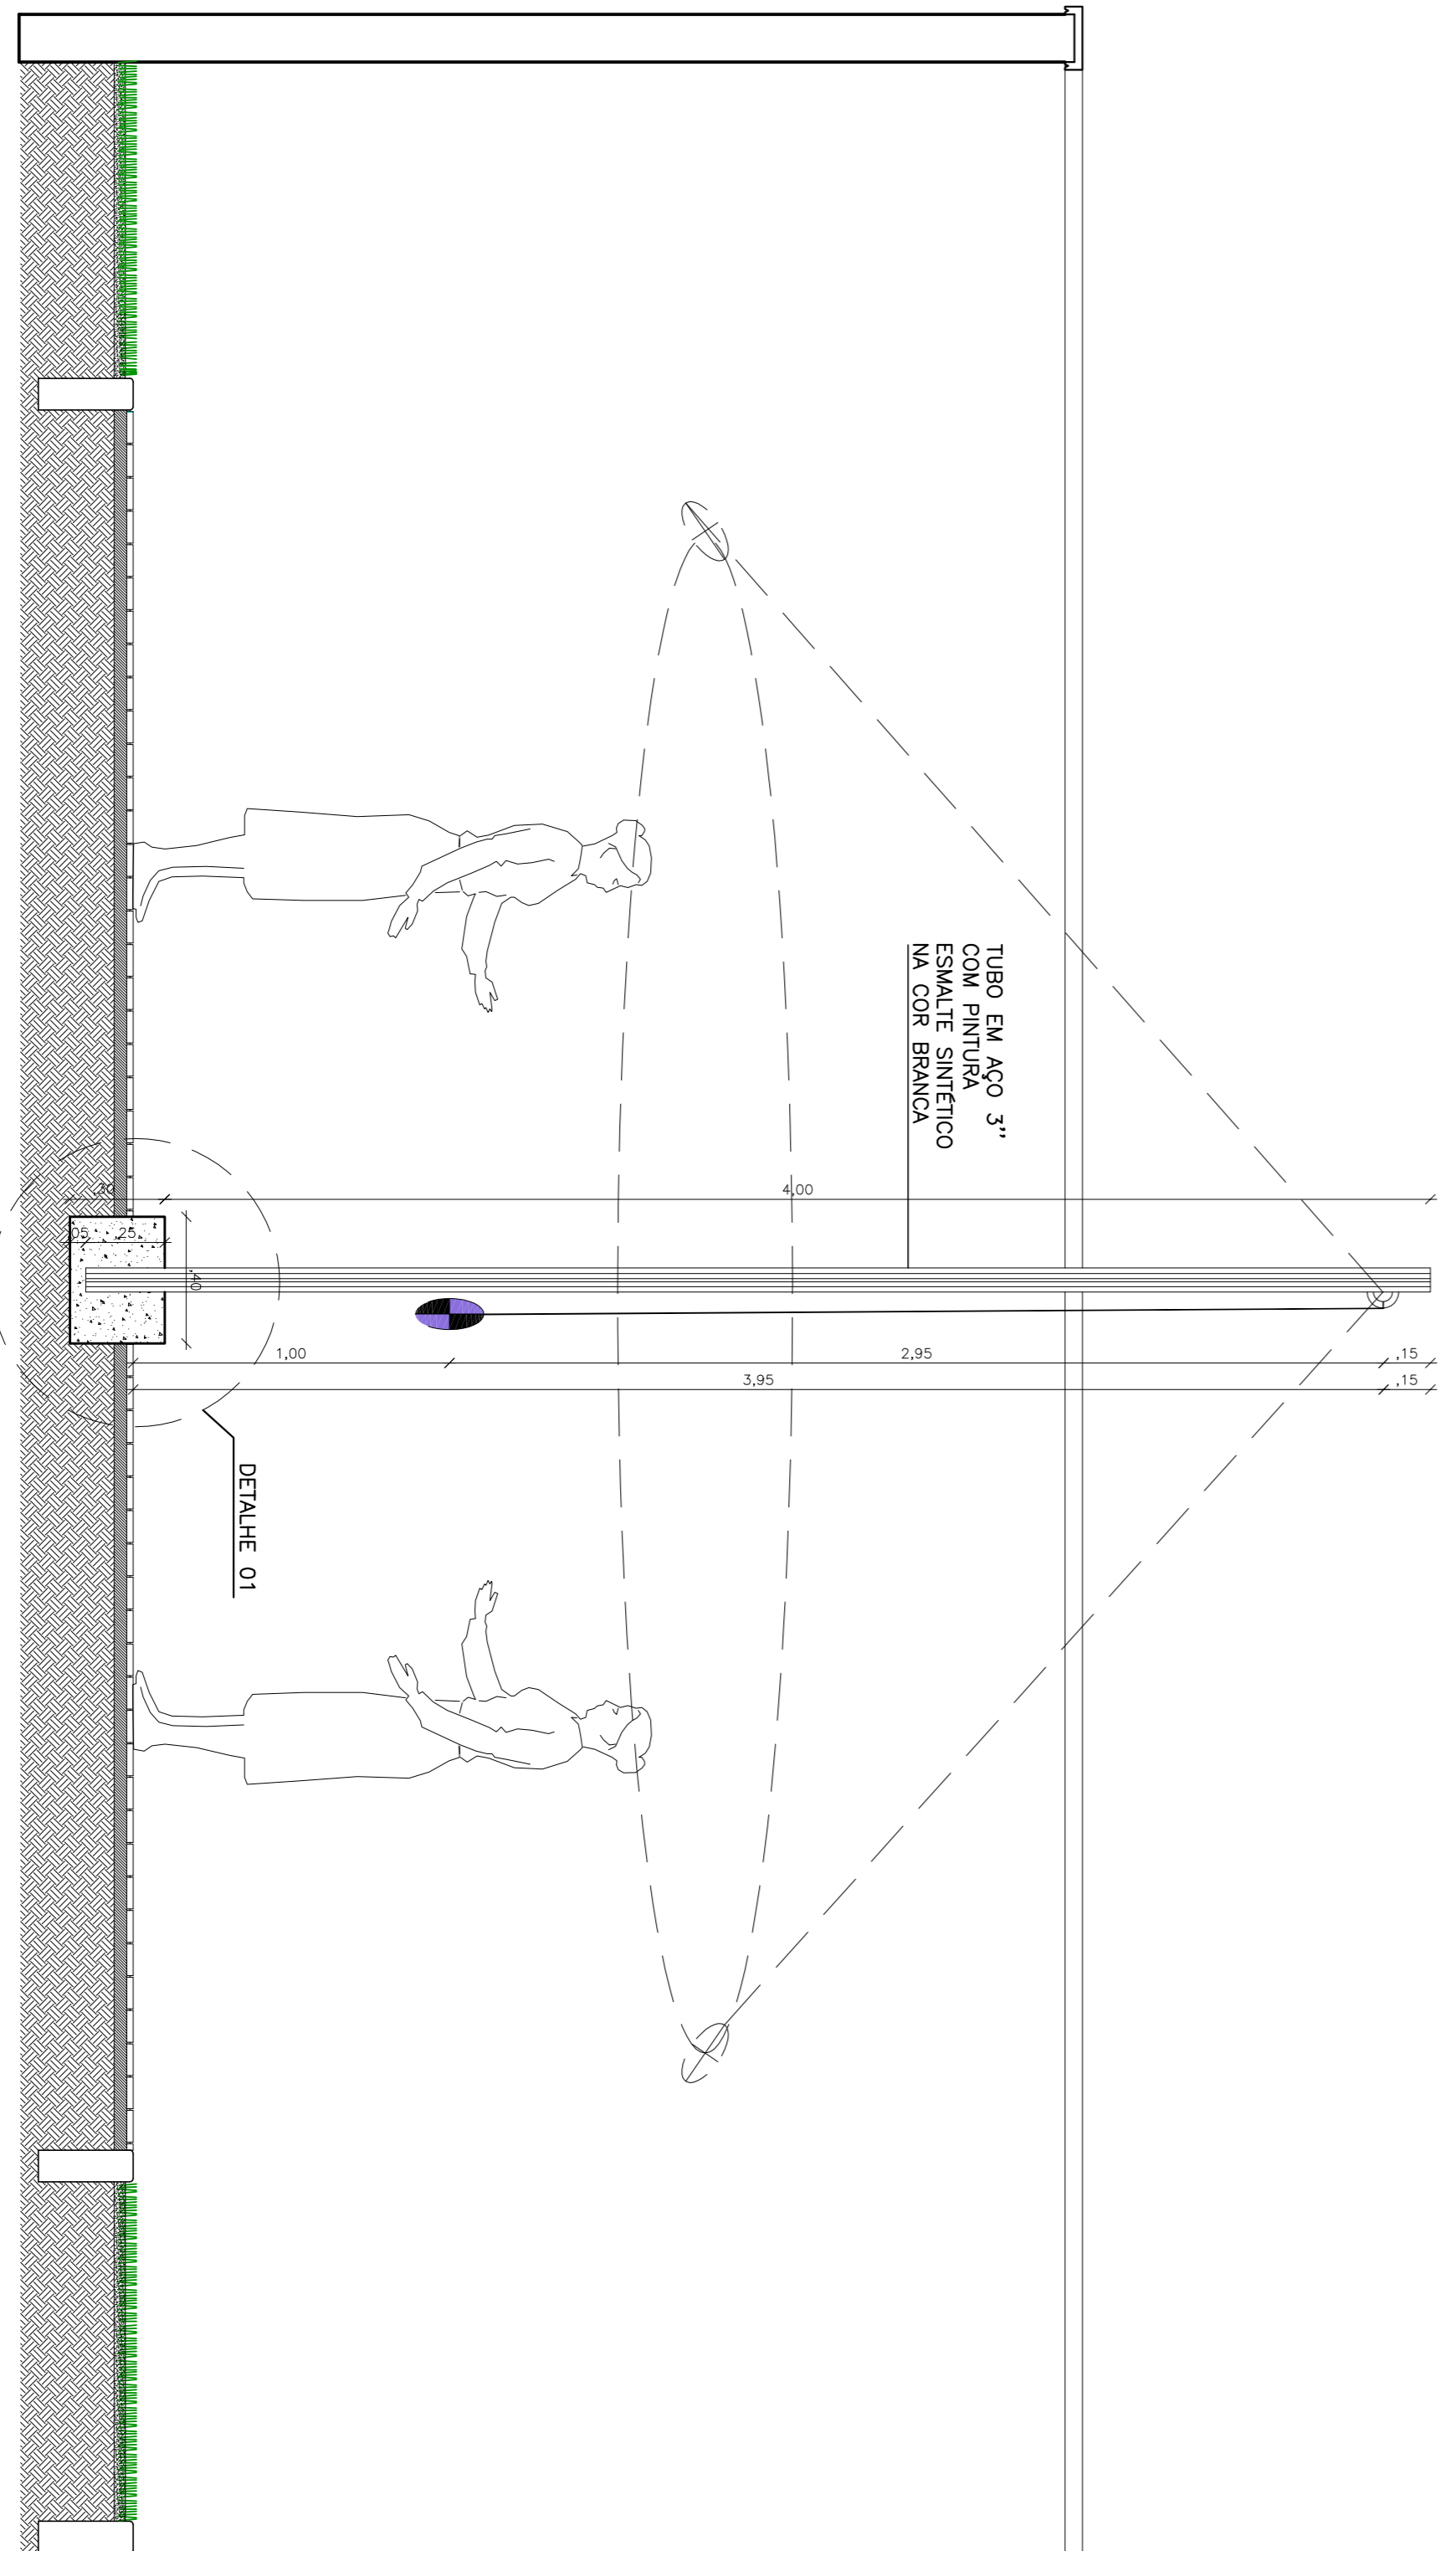


01 PLANTA BAIXA ESPIRIBOL

02 DETALHE 01

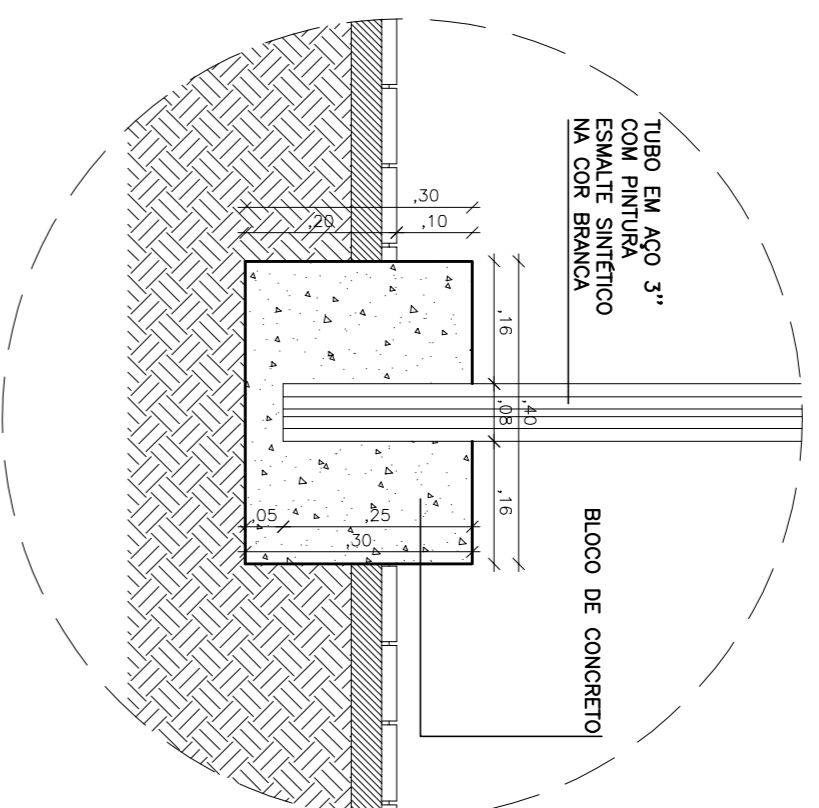

03 CORTE AA ESPIRIBOL

ESC.: 1/20

PROPRIETÁRIO	
PROJETO	
CÁLCULO	
CONSTRUÇÃO	
REVISÃO	DATA: _____ RESPONSÁVEL: _____
	DESCRIÇÃO: _____



CLIENTE / OBJETO
 SME - SECRETARIA MUNICIPAL DA EDUCAÇÃO/DINF - DEPARTAMENTO DE INFRA ESTRUTURA
 ENDEREÇO
 RUA JOSÉ SOBREIRA, 608 - EDSON QUEIROZ
 MUNICÍPIO
 FORTALEZA/CE
 PROJETO
 QUADRA DA EMEIF IRMÃ SIMAS
 TÍTULO
 PROJETO EXECUTIVO
 ASSINTE

RESPONSÁVEL TÉCNICO
 ROGERIO VASCONCELOS DE SOUZA
 CREA / RFB
 CAU 58002-3
 DATA DE APROVAÇÃO
 28/06/2012
 ESCALA
 INDICADA 11/05/12 ORIGINAL NATÁLIA

CONTRATO / RES
 006/2012
 ÁREA CONSTRUTIVA
 2.621,64m²
 ESPECIALIDADE
 ARQUITETURA
 FINANCIAR
AQ-006

SALVADOR
 Rua Frederico Simões, 153, S1 1403/1410/1411
 Edif. Salvador/68 - CEP 41320-774
 Telefone: (71) 3553 0000
 jca@jcaengenharia.com.br
 FORTALEZA
 Av. Senador Dantas, 3950, S1 502/503/506
 Fortaleza/CE - CEP 61500-161
 Telefone: (81) 3055 0558
 fca@jcaengenharia.com.br
 Este projeto é de autoria da JCA Engenharia e Arquitetura LTDA, sendo proibida sua utilização, reprodução ou qualquer outro ato O desrespeito aos direitos autorais acarretará nas penas previstas em lei.