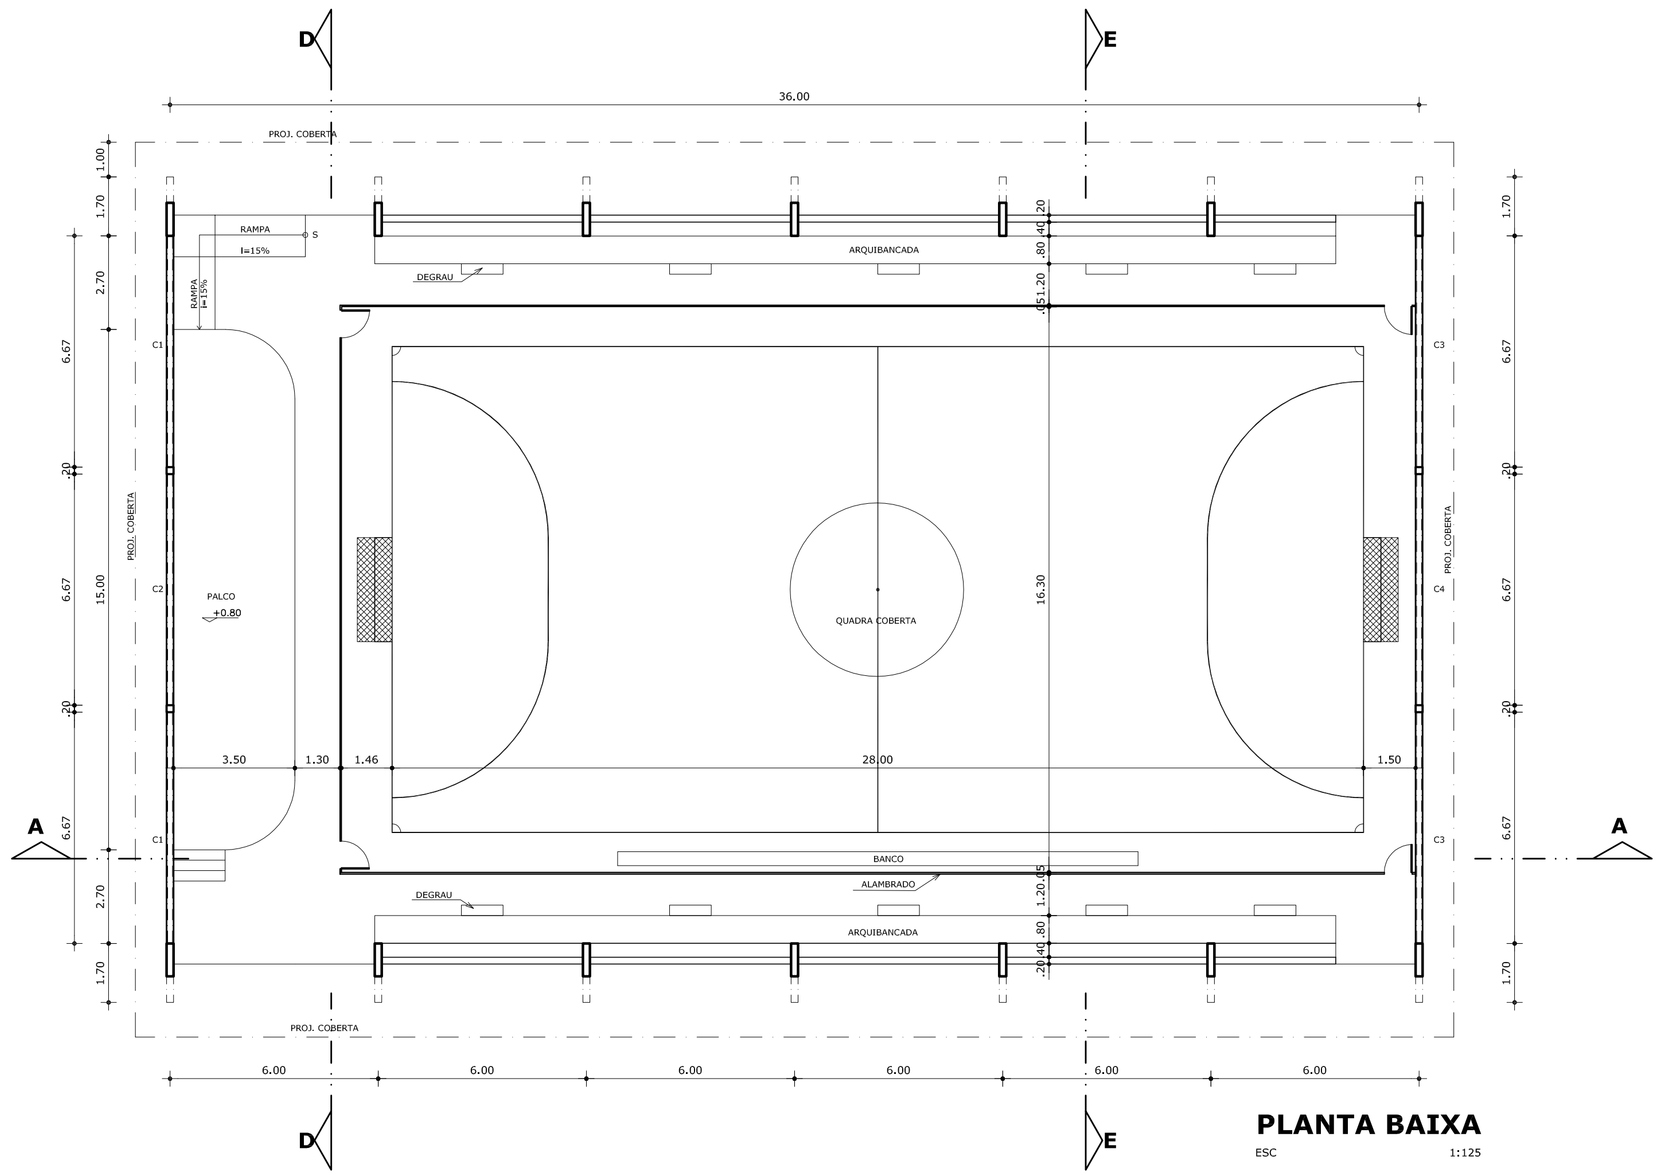

PLANTA BAIXA

ESC 1:125

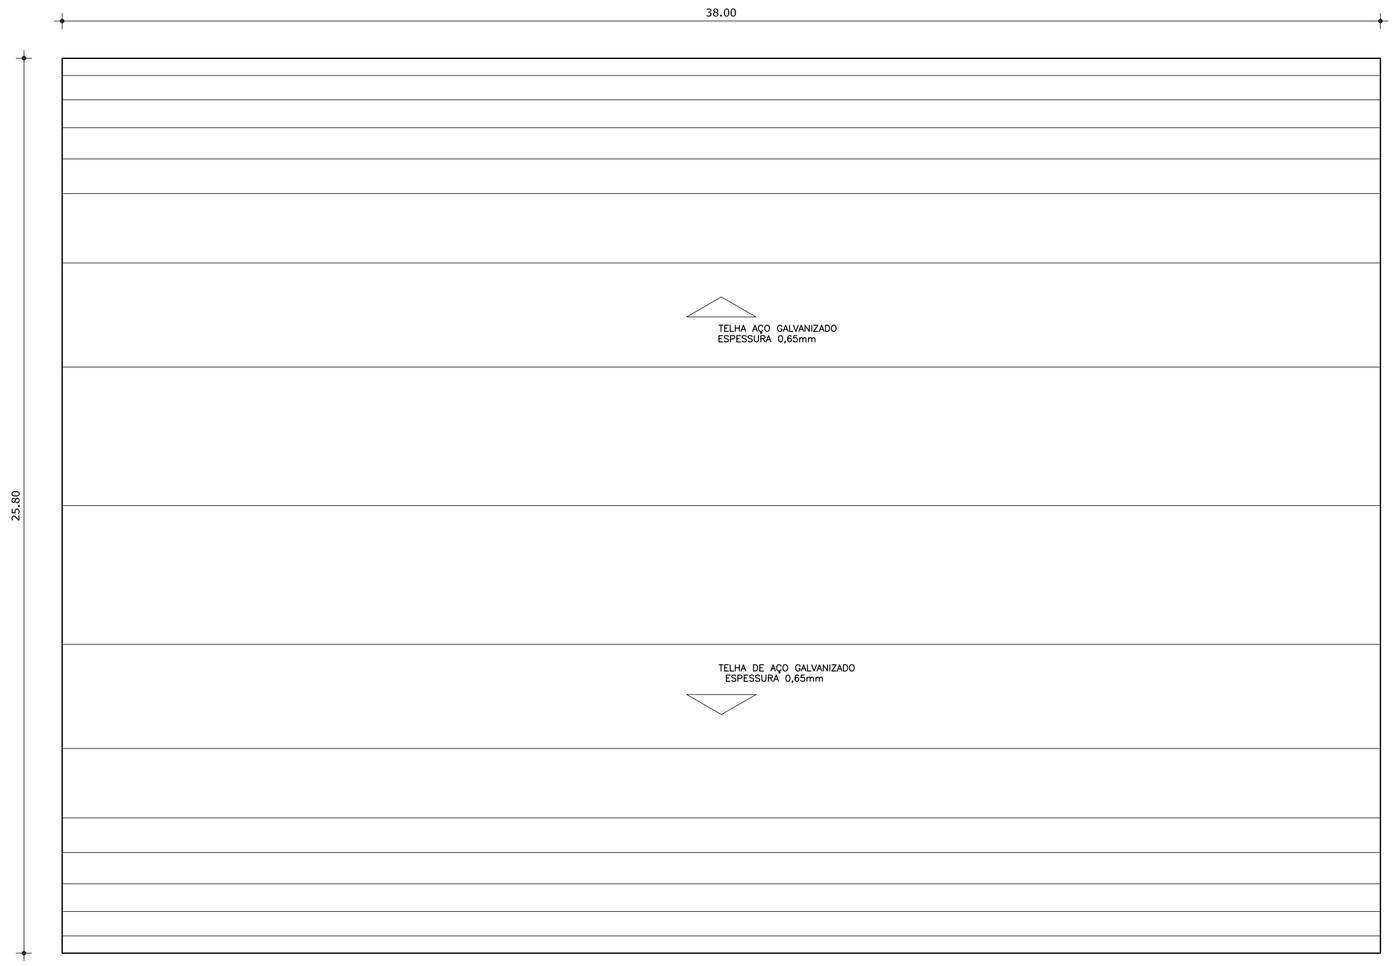

PLANTA DE COBERTA

ESC 1:125

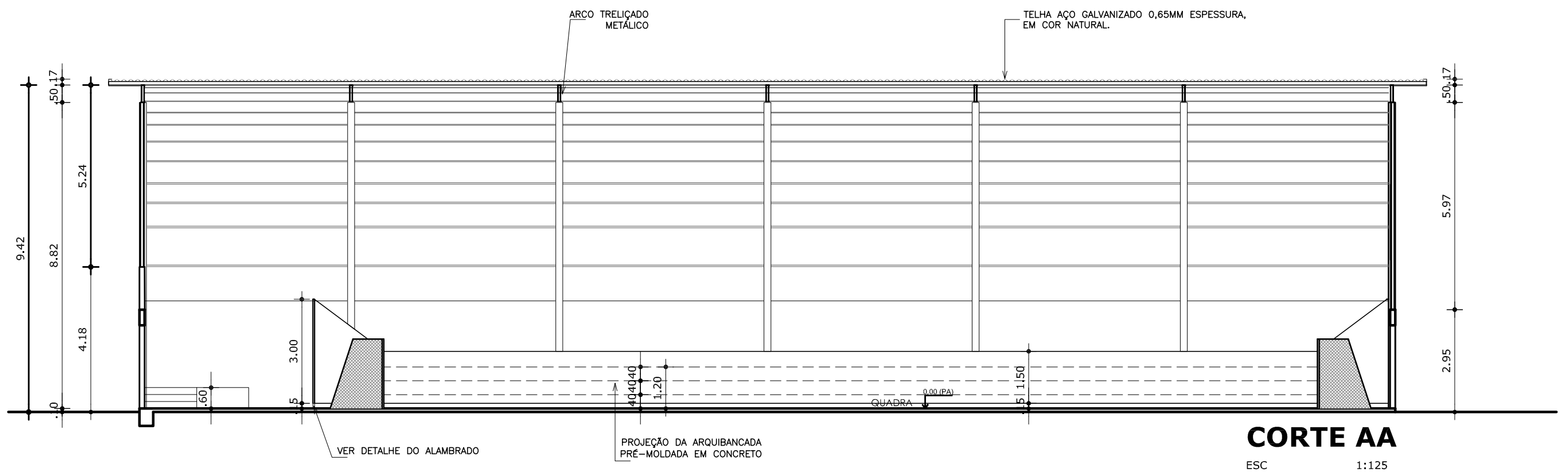

CORTE AA

ESC 1:125

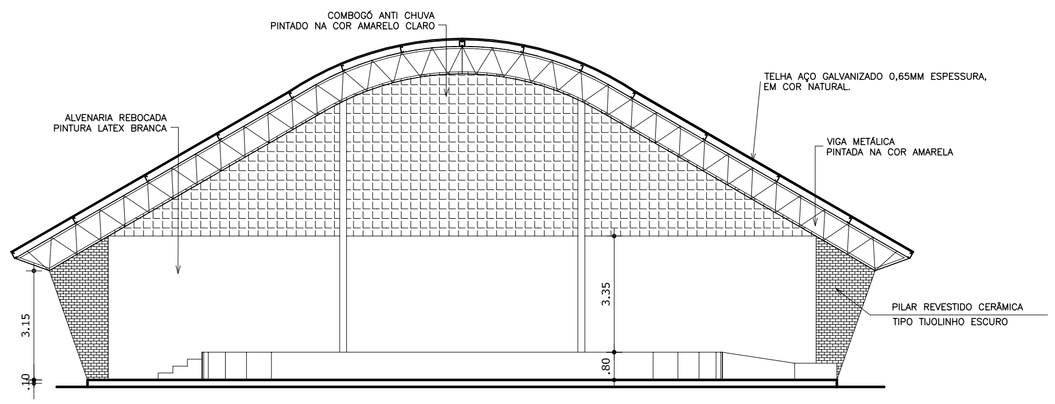

CORTE DD

ESC 1:125

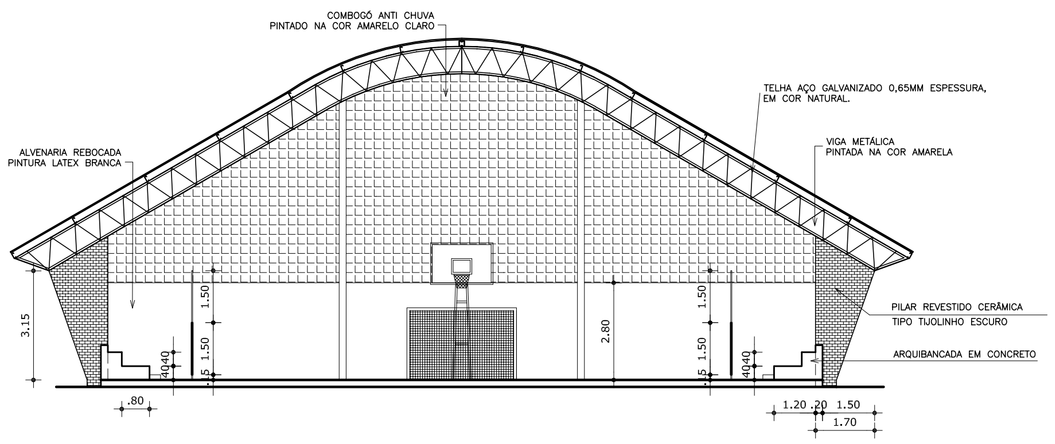

CORTE EE

ESC 1:125

ÁREAS	
CONSTRUÍDA	861,56m2
COBERTA	980,40m2

Ministério da Educação

FNDE Fundo Nacional de Desenvolvimento da Educação

QUADRA POLIESPORTIVA COBERTA

ENDEREÇO:

MUNICÍPIO - UF:

PROPRIETÁRIO: FUNDO NACIONAL DE DESENVOLVIMENTO DA EDUCAÇÃO - FNDE

AUTORES DO PROJETO :

RESPONSÁVEL TÉCNICO:

PROPRIETÁRIO

AUTOR DO PROJETO CREA

AUTOR DO PROJETO CREA

RESP. TÉCNICO CREA

DLFO

CREA

RA

QUADRA ESCOLAR 2

ARQUITETURA

CODIGO

COORDENAÇÃO
CGEST - Coordenação Geral de Infra-estrutura

PLANTA BAIXA, PLANTA DE COBERTURA E CORTES

AR

Este projeto foi elaborado por SEINFRA / DER - CE

DESENHO

REVISÃO

ESCALA INDICADA

DATA EMISSÃO SETEMBRO/2010

PRANCHA 01/03

ESCALA DE PLOTAGEM 1:1

COD	COR	PENA	Esp
1	1	1	0.30
2	2	2	0.30
3	3	3	0.30
4	4	4	0.60
5	5	5	0.60
6	6	6	0.60
7	7	7	0.60
8	8	8	0.10
9	9	9	0.10
10	10	10	0.10
20	20	20	0.10
30	30	30	0.10
40	40	40	0.10
50	50	50	0.10
100	100	100	0.10
150	150	150	0.10
200	200	200	0.10
250	250	250	0.10
254	254	254	0.10