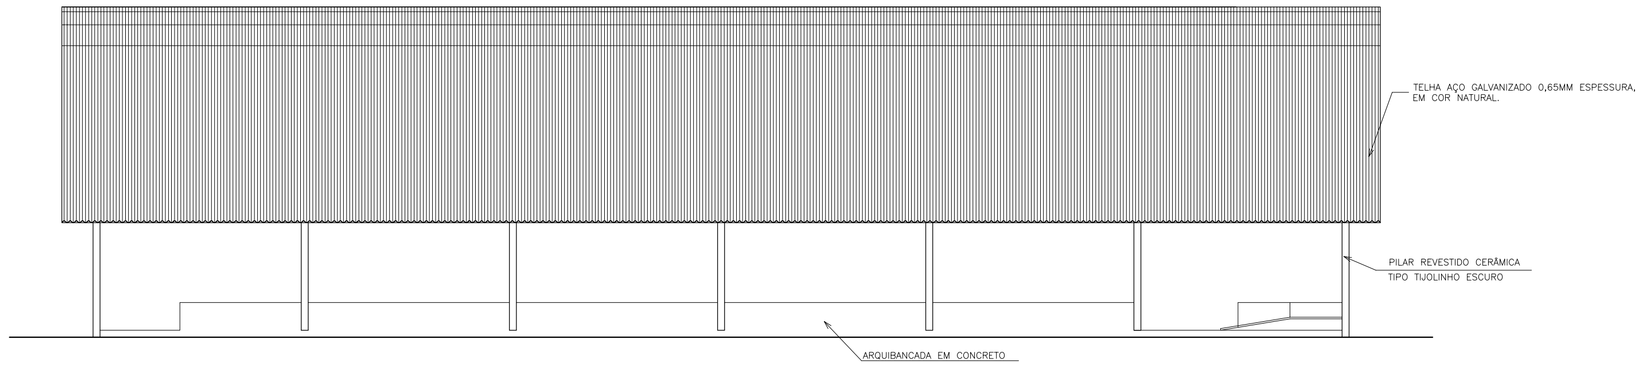

FACHADA 01

ESC 1:125

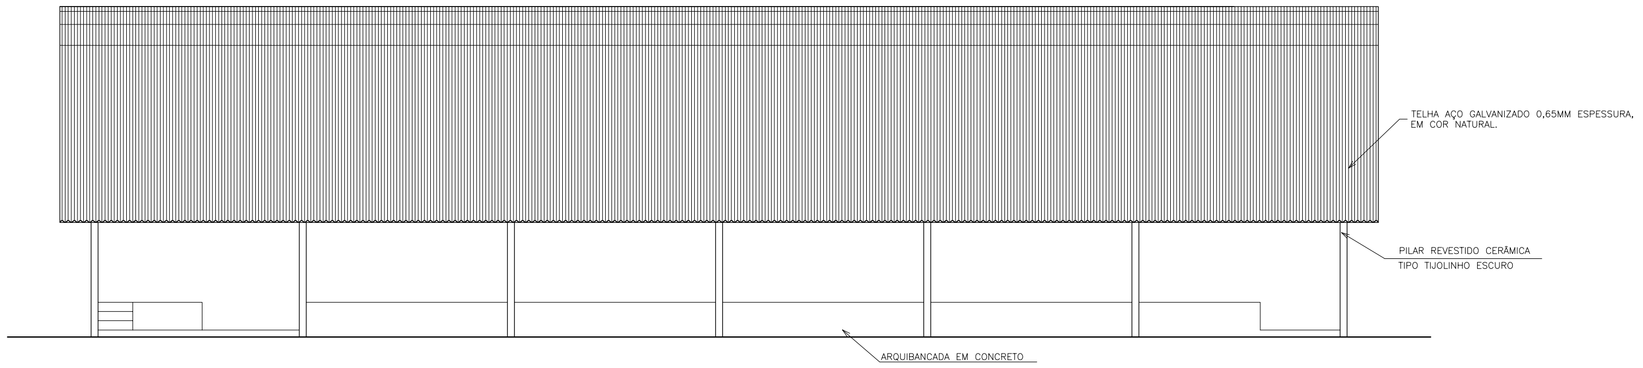

FACHADA 03

ESC 1:125

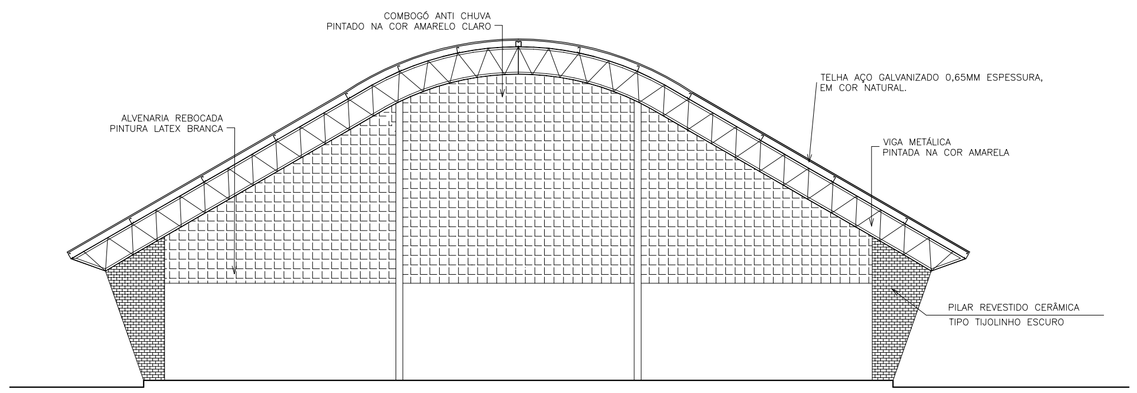

FACHADA 04

ESC 1:125

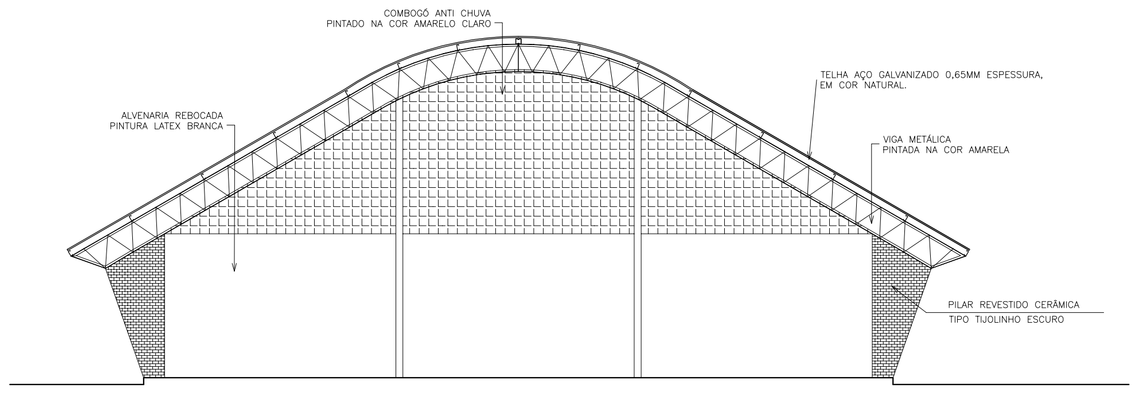

FACHADA 02

ESC 1:125

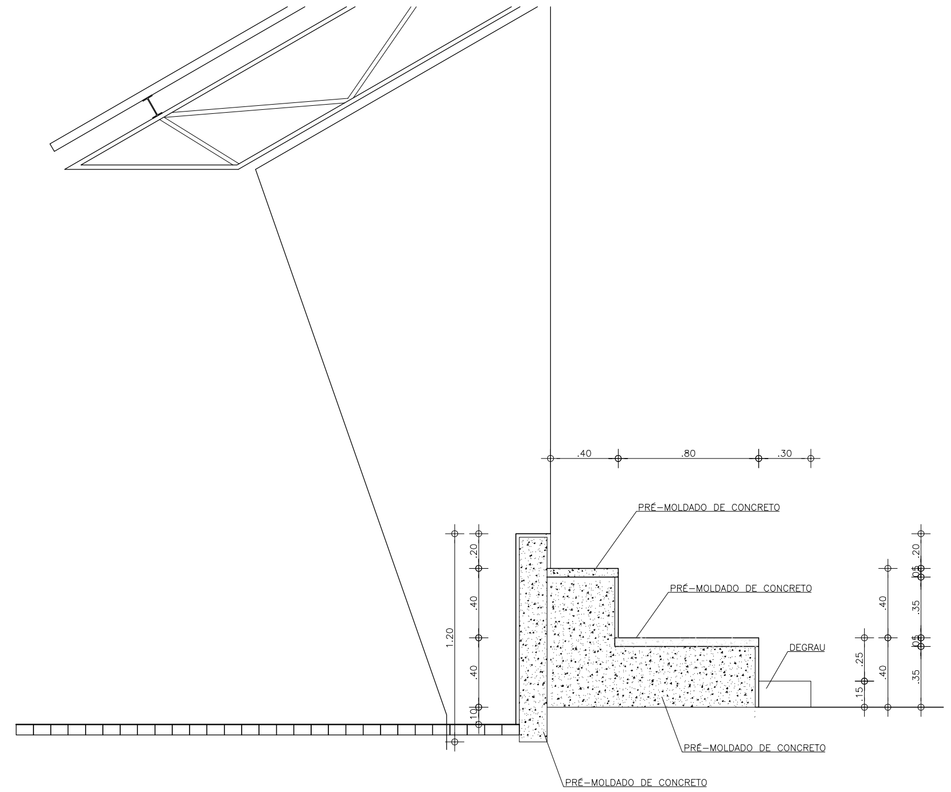

DETALHE ARQUIBANCADA

ESCALA 1:25

ESCALA DE PLOTAGEM 1:1

COD.COR	PENA	Esp.
1	7	0,50
2	7	0,50
3	7	0,50
4	7	0,50
5	7	0,50
6	7	0,50
7	7	0,50
8	8	0,10
9	9	0,10
10	10	0,10
20	20	0,10
30	30	0,10
40	40	0,10
50	50	0,10
200	200	0,10
251	251	0,10
252	252	0,10
253	253	0,10
254	254	0,10

Ministério da Educação

FNDE Fundo Nacional de Desenvolvimento da Educação

QUADRA POLIESPORTIVA COBERTA

ENDEREÇO:

MUNICÍPIO - UF:

PROPRIETÁRIO: FUNDO NACIONAL DE DESENVOLVIMENTO DA EDUCAÇÃO - FNDE

AUTORES DO PROJETO :

RESPONSÁVEL TÉCNICO:

PROPRIETÁRIO

AUTOR DO PROJETO CREA:

AUTOR DO PROJETO CREA:

RESP. TÉCNICO CREA

DLFO

CREA

RA

QUADRA ESCOLAR 2

ARQUITETURA

CODIGO

COORDENAÇÃO
CGEST - Coordenação Geral de Infra-estrutura

FACHADAS
DETALHE

AR

Este projeto foi elaborado por SEINFRA / DER - CE

DESENHO

REVISÃO

ESCALA
INDICADA

DATA EMISSÃO
SETEMBRO/2010

PRANCHA
02/03