



INDICAÇÃO PROJETO PADRÃO

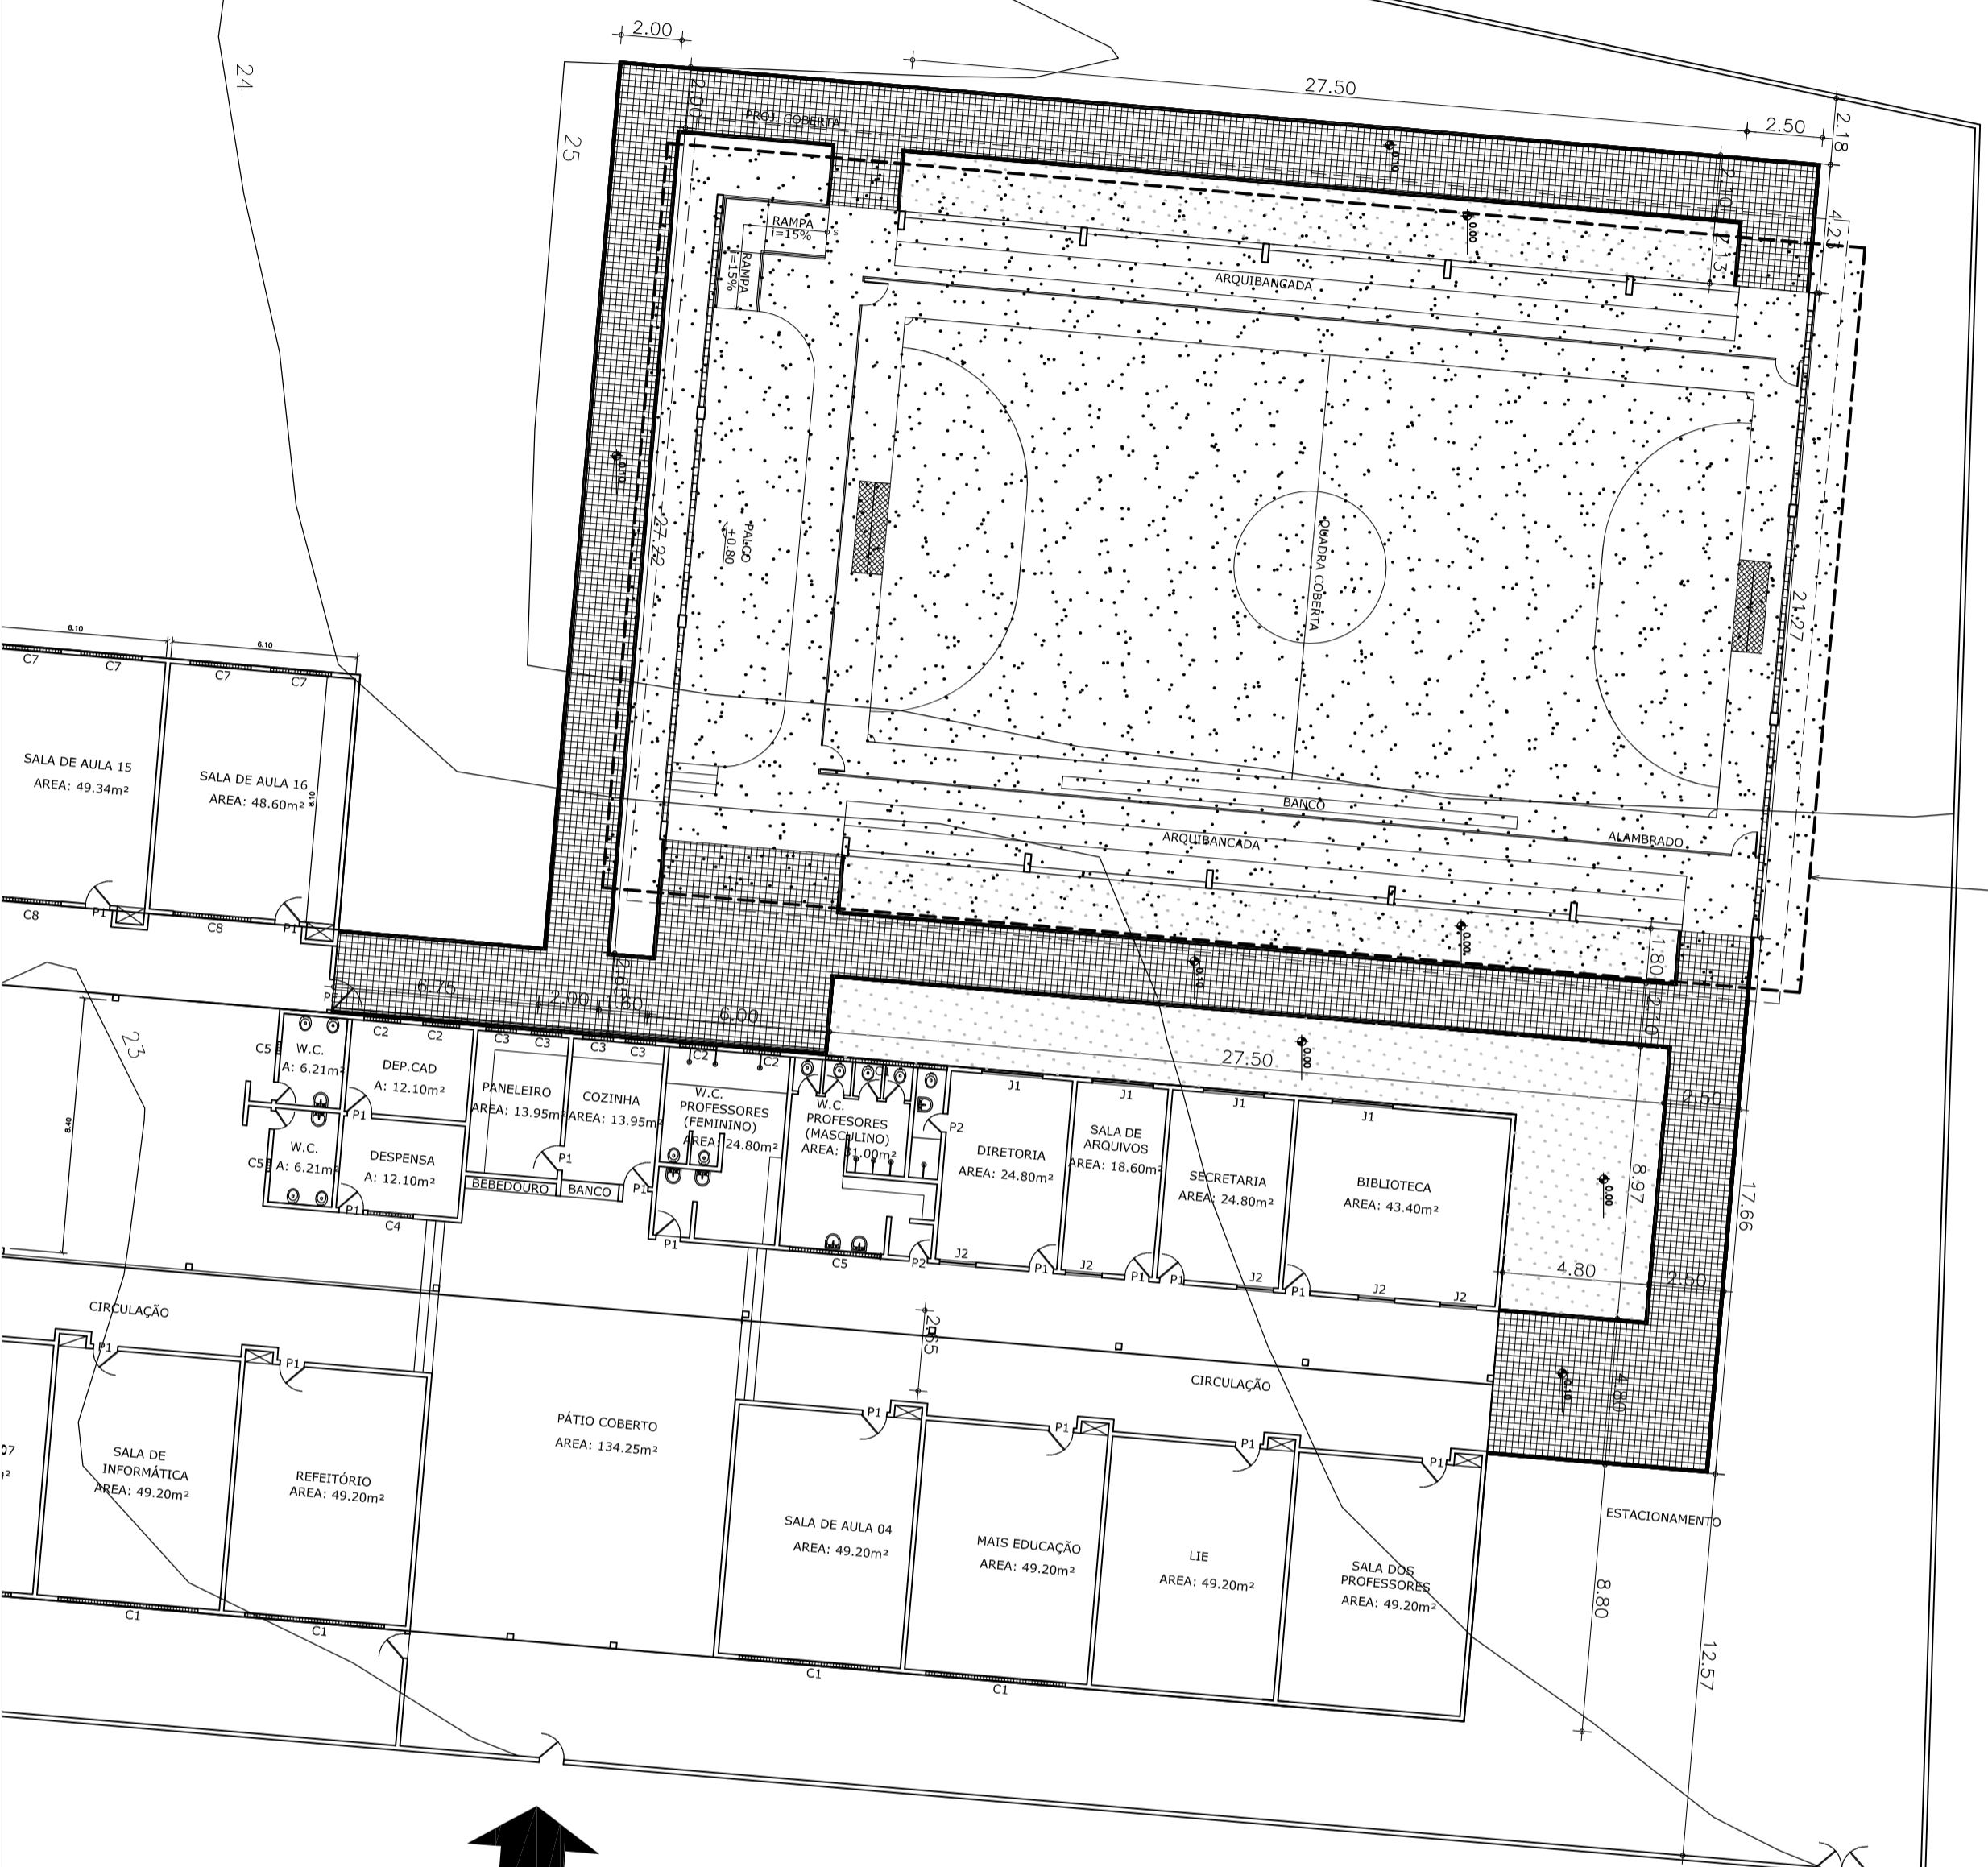

↑  
ACESSO  
PEDESTRES

1 PLANTA DE LOCAÇÃO

ESC.: 1:200

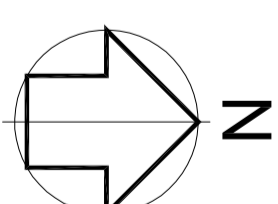

SME - SECRETARIA MUNICIPAL DE EDUCAÇÃO

DINF - DEPARTAMENTO DE INFRA-ESTRUTURA

**PAC II - QUADRA COM PALCO**

EMEIF CÔNEGO FRANCISCO PEREIRA DA SILVA

ENDEREÇO  
Rua Luis Francisco Xavier, nº256 - Praupina - Fortaleza/ CE

ETAPA  
**PROJETO EXECUTIVO DE IMPLANTAÇÃO**

DESCRIÇÃO  
1 - Planta de Locação

FRANCISCA  
**02/08**

RESPONSÁVEL TÉCNICO:  
ARQ. HILDA WEIMANN - CREA 39400/CE

DESENHO:  
Tatiana Rocha

DATA:  
JUNHO/2012

SECRETARIA MUNICIPAL DE EDUCAÇÃO - Departamento de Infra-estrutura  
Av. Desembargador Moreira, 2875 - Dionísio Torres - Fortaleza-Ceará

