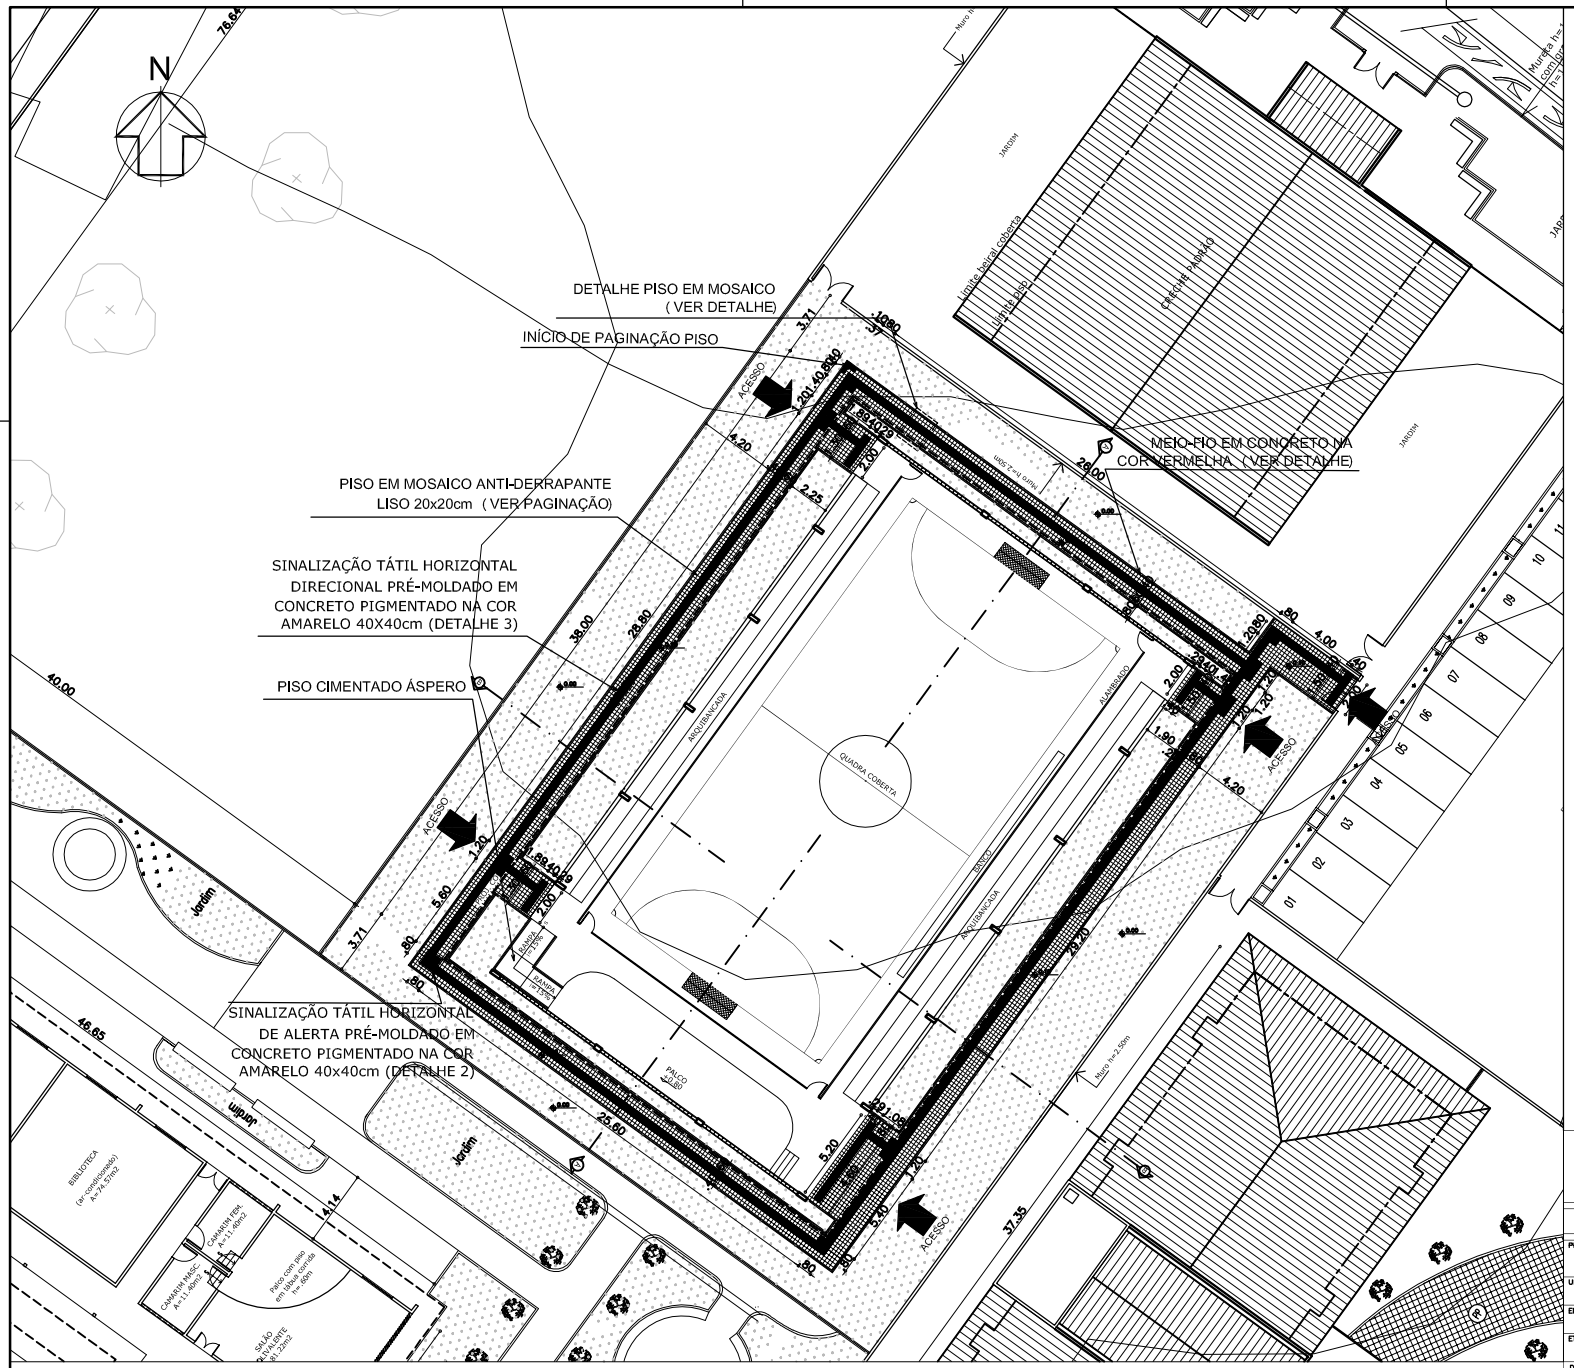

1 PLANTA DE GERAL DE URBANIZAÇÃO–PISO TÁTIL
ESC.: 1:150

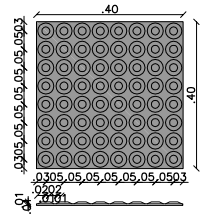

2 DETALHE PISO TÁTIL DE ALERTA
ESC.: 1:10

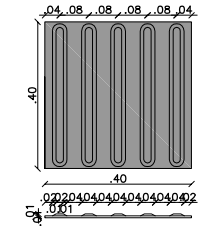

3 DETALHE PISO TÁTIL DIRECIONAL
ESC.: 1:10

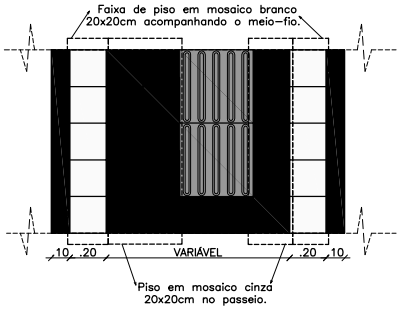

4 DETALHE PISO EM MOSAICO
ESC.: 1:20

Prefeitura de Fortaleza
SME - SECRETARIA MUNICIPAL DE EDUCAÇÃO

DINF - DEPARTAMENTO DE INFRA ESTRUTURA

PROGRAMA: **PAC II - QUADRA COM PALCO**

UNIDADE: EMEIF JOÃO HILDO

ENDEREÇO: Rua Miguel Aragão, S/N - MONDUBIM, Fortaleza - CE, 60762-560

ETAPA: ESTUDO EXECUTIVO DE IMPLANTAÇÃO

DESENHO: 1 - Planta de urbanização - piso tátil
2 - Detalhe piso tátil de alerta
3 - Detalhe piso tátil direcional
4 - Detalhe piso em mosaico

PRANCHA: 05/08

RESPONSÁVEL TÉCNICO:	DESENHO:	DATA:
ARQ. HULDA WEHMANN - CREA 36404DCE	TATIANA ROCHA	JUNHO / 2012

SECRETARIA MUNICIPAL DE EDUCAÇÃO - Departamento de Infra-Estrutura
Av. Desembargador Moreira, 2875 – Dionísio Torres - Fortaleza-Ceará