



PAGINAÇÃO PISO EM MOSAICO
ANTI-DEBRAPANTE LISO 20x20cm
(VER DETALHE)

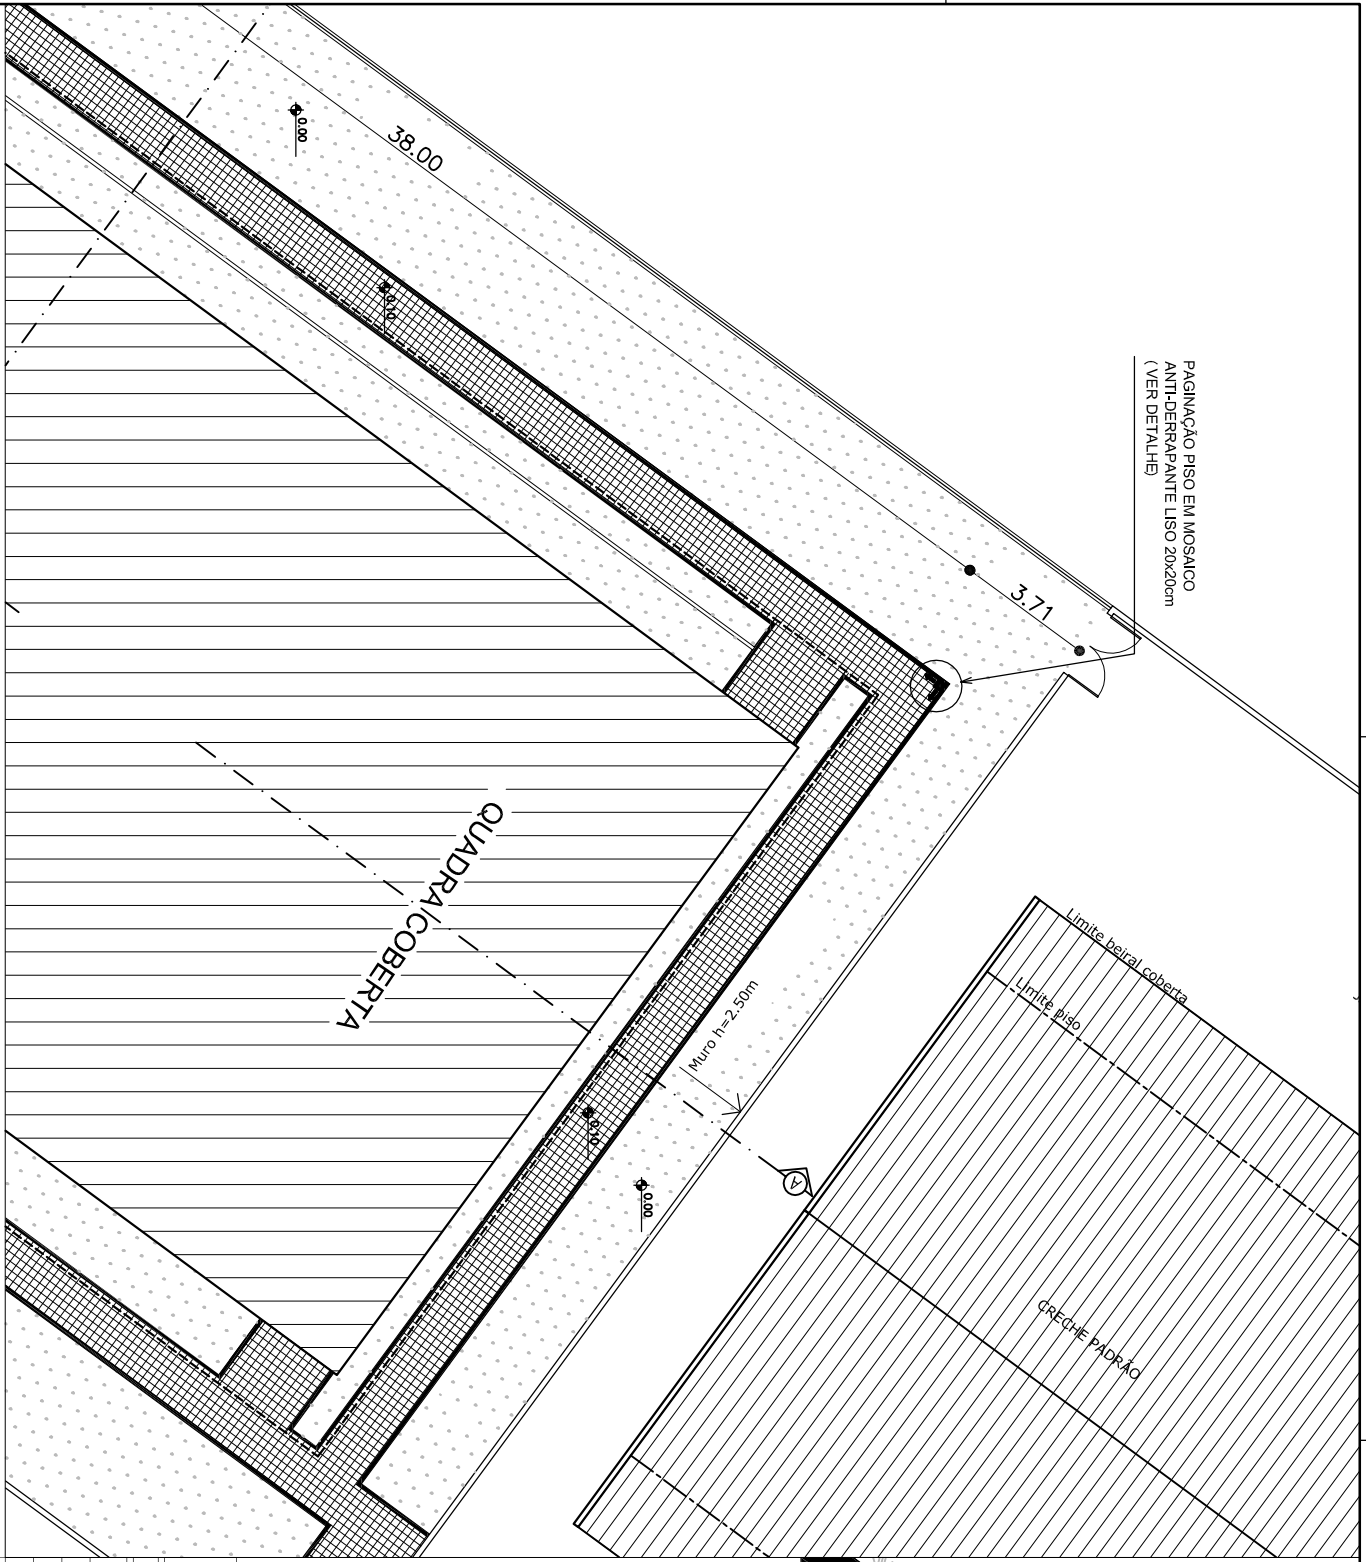

1 PLANTA DE PAGINAÇÃO - PISO
ESC.: 1:100

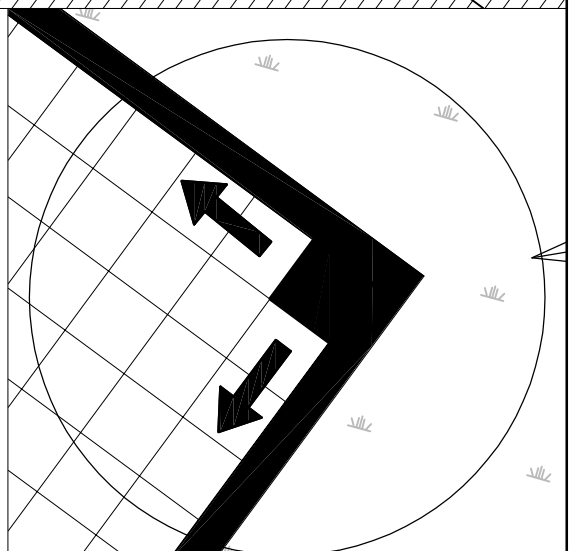

2 DETALHE PAGINAÇÃO - PISO
ESC.: 1:10

Fortaleza
SME - SECRETARIA MUNICIPAL DE EDUCAÇÃO

DINF - DEPARTAMENTO DE INFRA-ESTRUTURA

PAC II - QUADRA COM PALCO

EMEIF JOÃO HILDO

UNIDADE Rua Miguel Araújo, S/N - MOURAUBEM, Fortaleza - CE - 60762-500

ESTUDO EXECUTIVO DE IMPLANTAÇÃO

PROPOSTA TÉCNICA - ORÇAMENTO

RESUMO

| PROPOSTA TÉCNICA - ORÇAMENTO | DISCIPLINA | DATA |
|--------------------------------|---------------|-------|
| 1 - Planta de paginação - Piso | 1 - TÉCNICO | 06/08 |
| 2 - Detalhe paginação - Piso | 2 - ARQUITETO | 06/08 |

SECRETARIA MUNICIPAL DE EDUCAÇÃO - Fortaleza - CE
Av. Dom Bosco, nº 2975 - Cepitão Torres - Fortaleza/CE