


1
CORTE AA
ESC.: 1:100

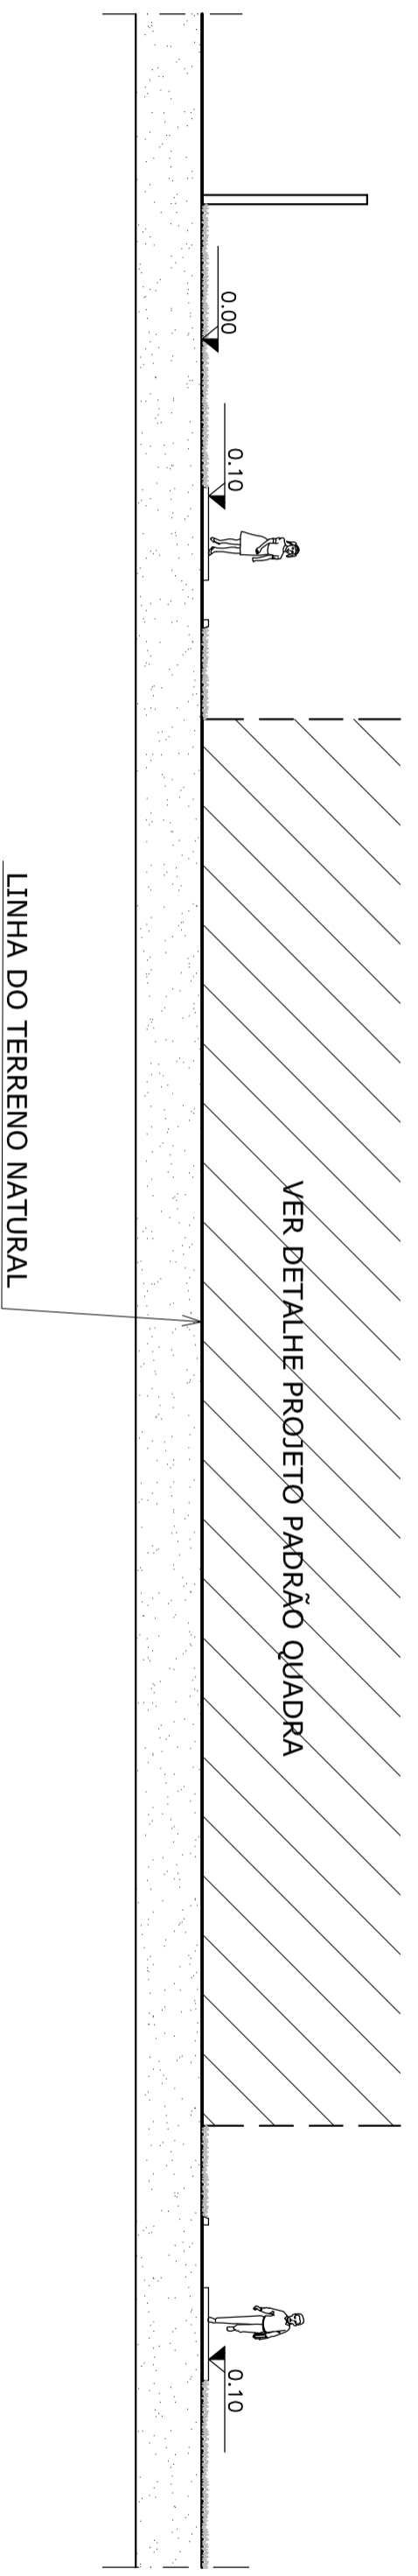

2
CORTE BB
ESC.: 1:100



SME - SECRETARIA MUNICIPAL DE EDUCAÇÃO

DINF - DEPARTAMENTO DE INFRA-ESTRUTURA

PAC II - QUADRA COM PALCO

EMEIF JOÃO HILDO

UNIDADE Rua Miguel Araújo, S/N - MONDUBIM, Fortaleza - CE. 60762-560

ETAPA ESTUDO EXECUTIVO DE IMPLANTAÇÃO

DESIGNO: 1 - Corte AA
2 - Corte BB

FRANCISCA: 07/08

RESPONSÁVEL TÉCNICO: ARIQ. HILDA WEIMANN - COREA 3940DCE
DESENHO: TATIANA ROCHA
DATA: JUNHO/2012
SECRETARIA MUNICIPAL DE EDUCAÇÃO - Departamento de Infra-Estrutura
Av. Desembargador Moreira, 2875 - Distrito Torres - Fortaleza-Ceará

