


01 PLANTA DE IMPLANTAÇÃO
ESCALA: 1/200

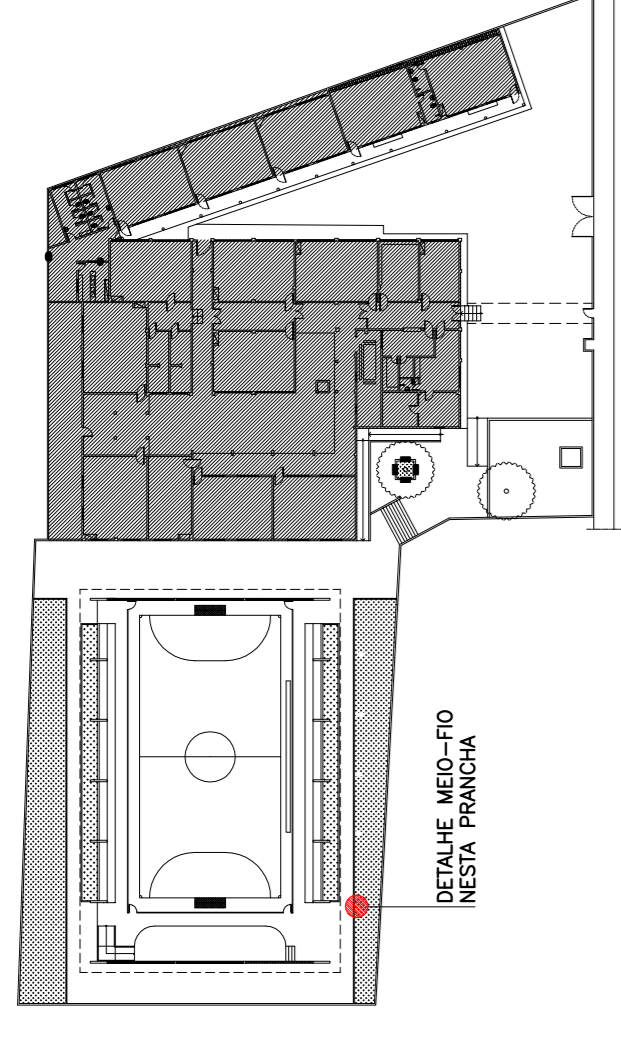


02 PLANTA MOSCA
ESCALA: 1/750

LEGENDA

ÁRVORES EXISTENTES A SEREM PRESERVADAS



03 PLANTA DE LOCALIZAÇÃO
SEM ESCALA

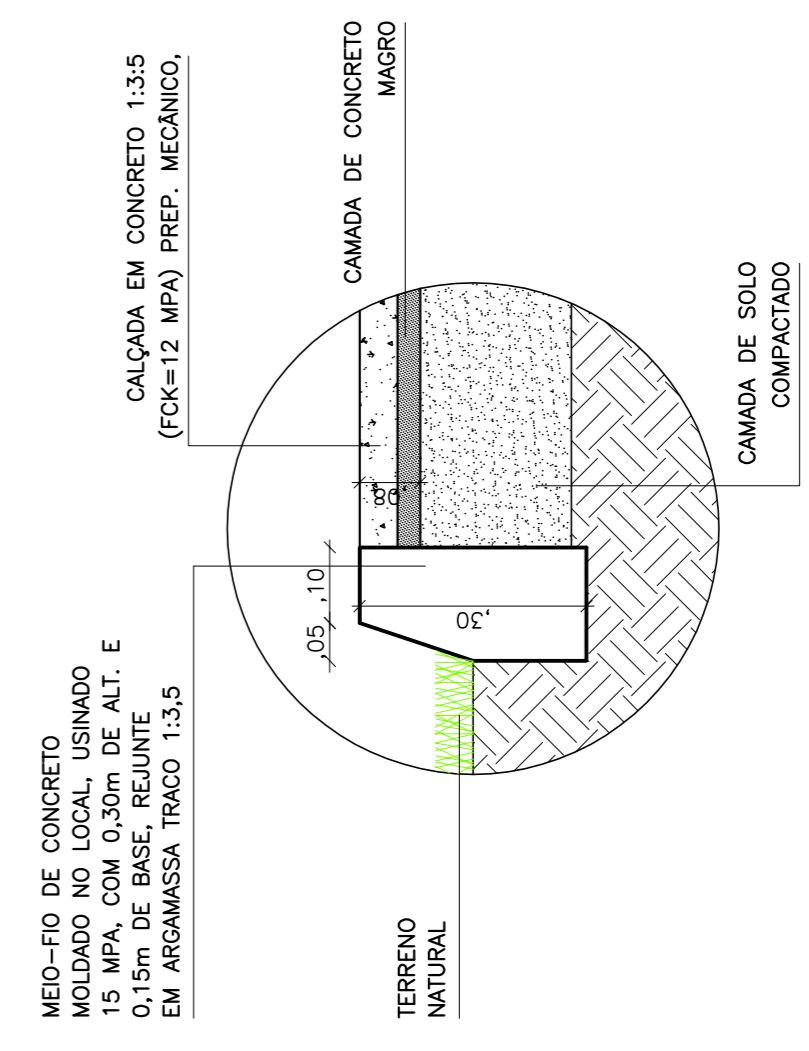

04 DETALHE MEIO-FIO
ESCALA: 1/10

PROPRIETÁRIO	
PROJETO	
CÁLCULO	
CONSTRUÇÃO	
REVISÃO:	DATA:
RESPONSÁVEL:	DESCRIÇÃO:



CLIENTE / ONDO	SME - SECRETARIA MUNICIPAL DE EDUCAÇÃO/DINF - DEPARTAMENTO DE INFRA-ESTRUTURA
ENDEREÇO:	AVENIDA CÔNEGO DE CASTRO, 4701
MUNICÍPIO:	FORTALEZA
PROJETO:	QUADRA DA EMEIF MARIETA GUEDES MARTINS
ASSUNTO:	PROJETO EXECUTIVO
CONTRATO / DES:	072/2011 - 008/2012
ÁREA CONSTRUIDA:	2.581,59m²
ESPECIALIDADE:	ARQUITETURA
RESPONSÁVEL TÉCNICO:	ROGERIO VASCONCELOS DE SOUZA
CREA / RFP:	060191721-9
DATA DE IMPRESSÃO:	28/06/2012
EMGD-AQ-EX-01-R1.dwg	
DATA DO ORIGINAL:	10/05/2012
FECHA:	R1
INDICADA	LUDMILLA
FRANQUIA:	AQ-001

FORTALEZA
 Av. Santos Dumont, 3006 - 50200-000
 FORTALEZA - CE 61.020-041
 TELEFONE: (85) 3222-7777
 E-MAIL: fortaleza@jscas.com.br

Este projeto é de autoria da JSCA Engenharia e Arquitetura LTDA, sendo proibida sua utilização, adaptada ou qualquer outra sem referência ao seu de autor intelectual.
 © Desenvolvido nos direitos autorais reservados à JSCA Engenharia e Arquitetura LTDA.