


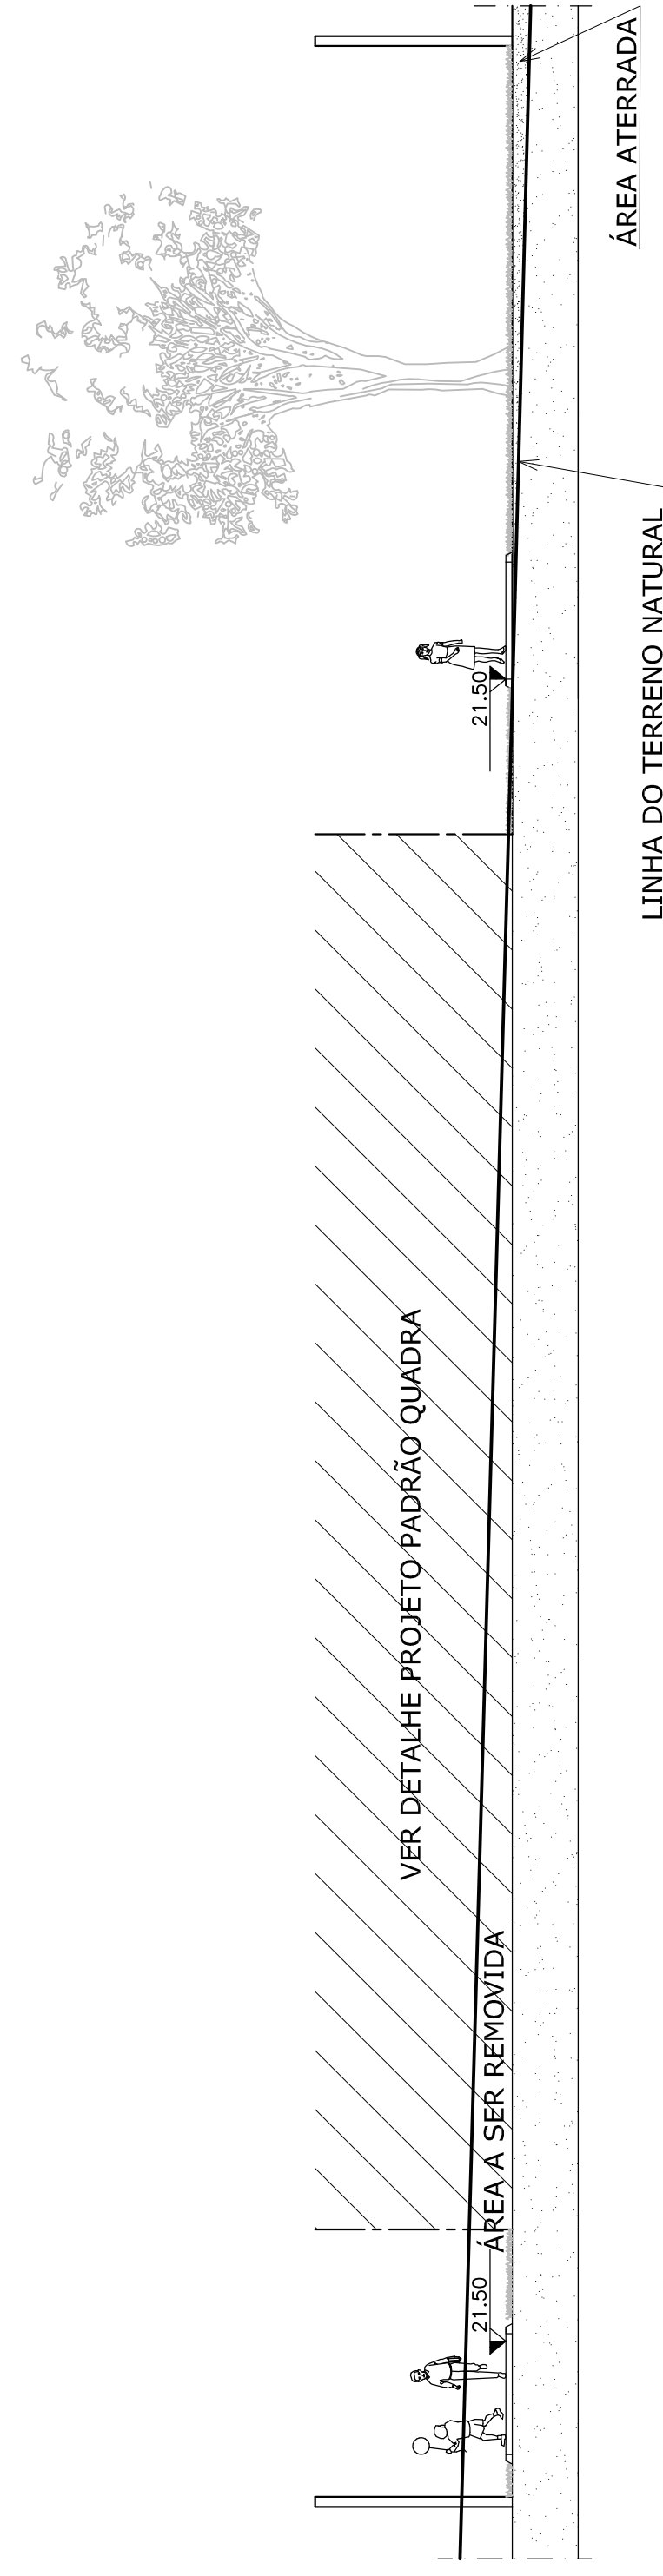

1  
CORTE AA  
ESC.: 1:125



2  
CORTE BB  
ESC.: 1:100



**Prefeitura de Fortaleza**  
SME - SECRETARIA MUNICIPAL DE EDUCAÇÃO



---

**PROGRAMA** DINF - DEPARTAMENTO DE INFRA ESTRUTURA

---

**UNIDADE** **PAC II - QUADRA COM PALCO**

**ENDEREÇO** Rua Teodoro de Castro, 1175 - Granja Portugal, Fortaleza - CE, 00545-241

---

**RESPONSÁVEL TÉCNICO:** ARQ. HILDA WEHMANN - CREA 38404/CE

**DESENHO:** MURTALA

**DATA:** JANEIRO / 2011

---

**ETAPA** ESTUDO EXECUTIVO DE IMPLANTAÇÃO

**DESENHO:** 1 - Corte AA  
2 - Corte BB

**FRANCHA:** **06/09**

SECRETARIA MUNICIPAL DE EDUCAÇÃO - Departamento de Infra-Estrutura  
Av. Desembargador Moreira, 2875 - Distrito Torres - Fortaleza-Ceará