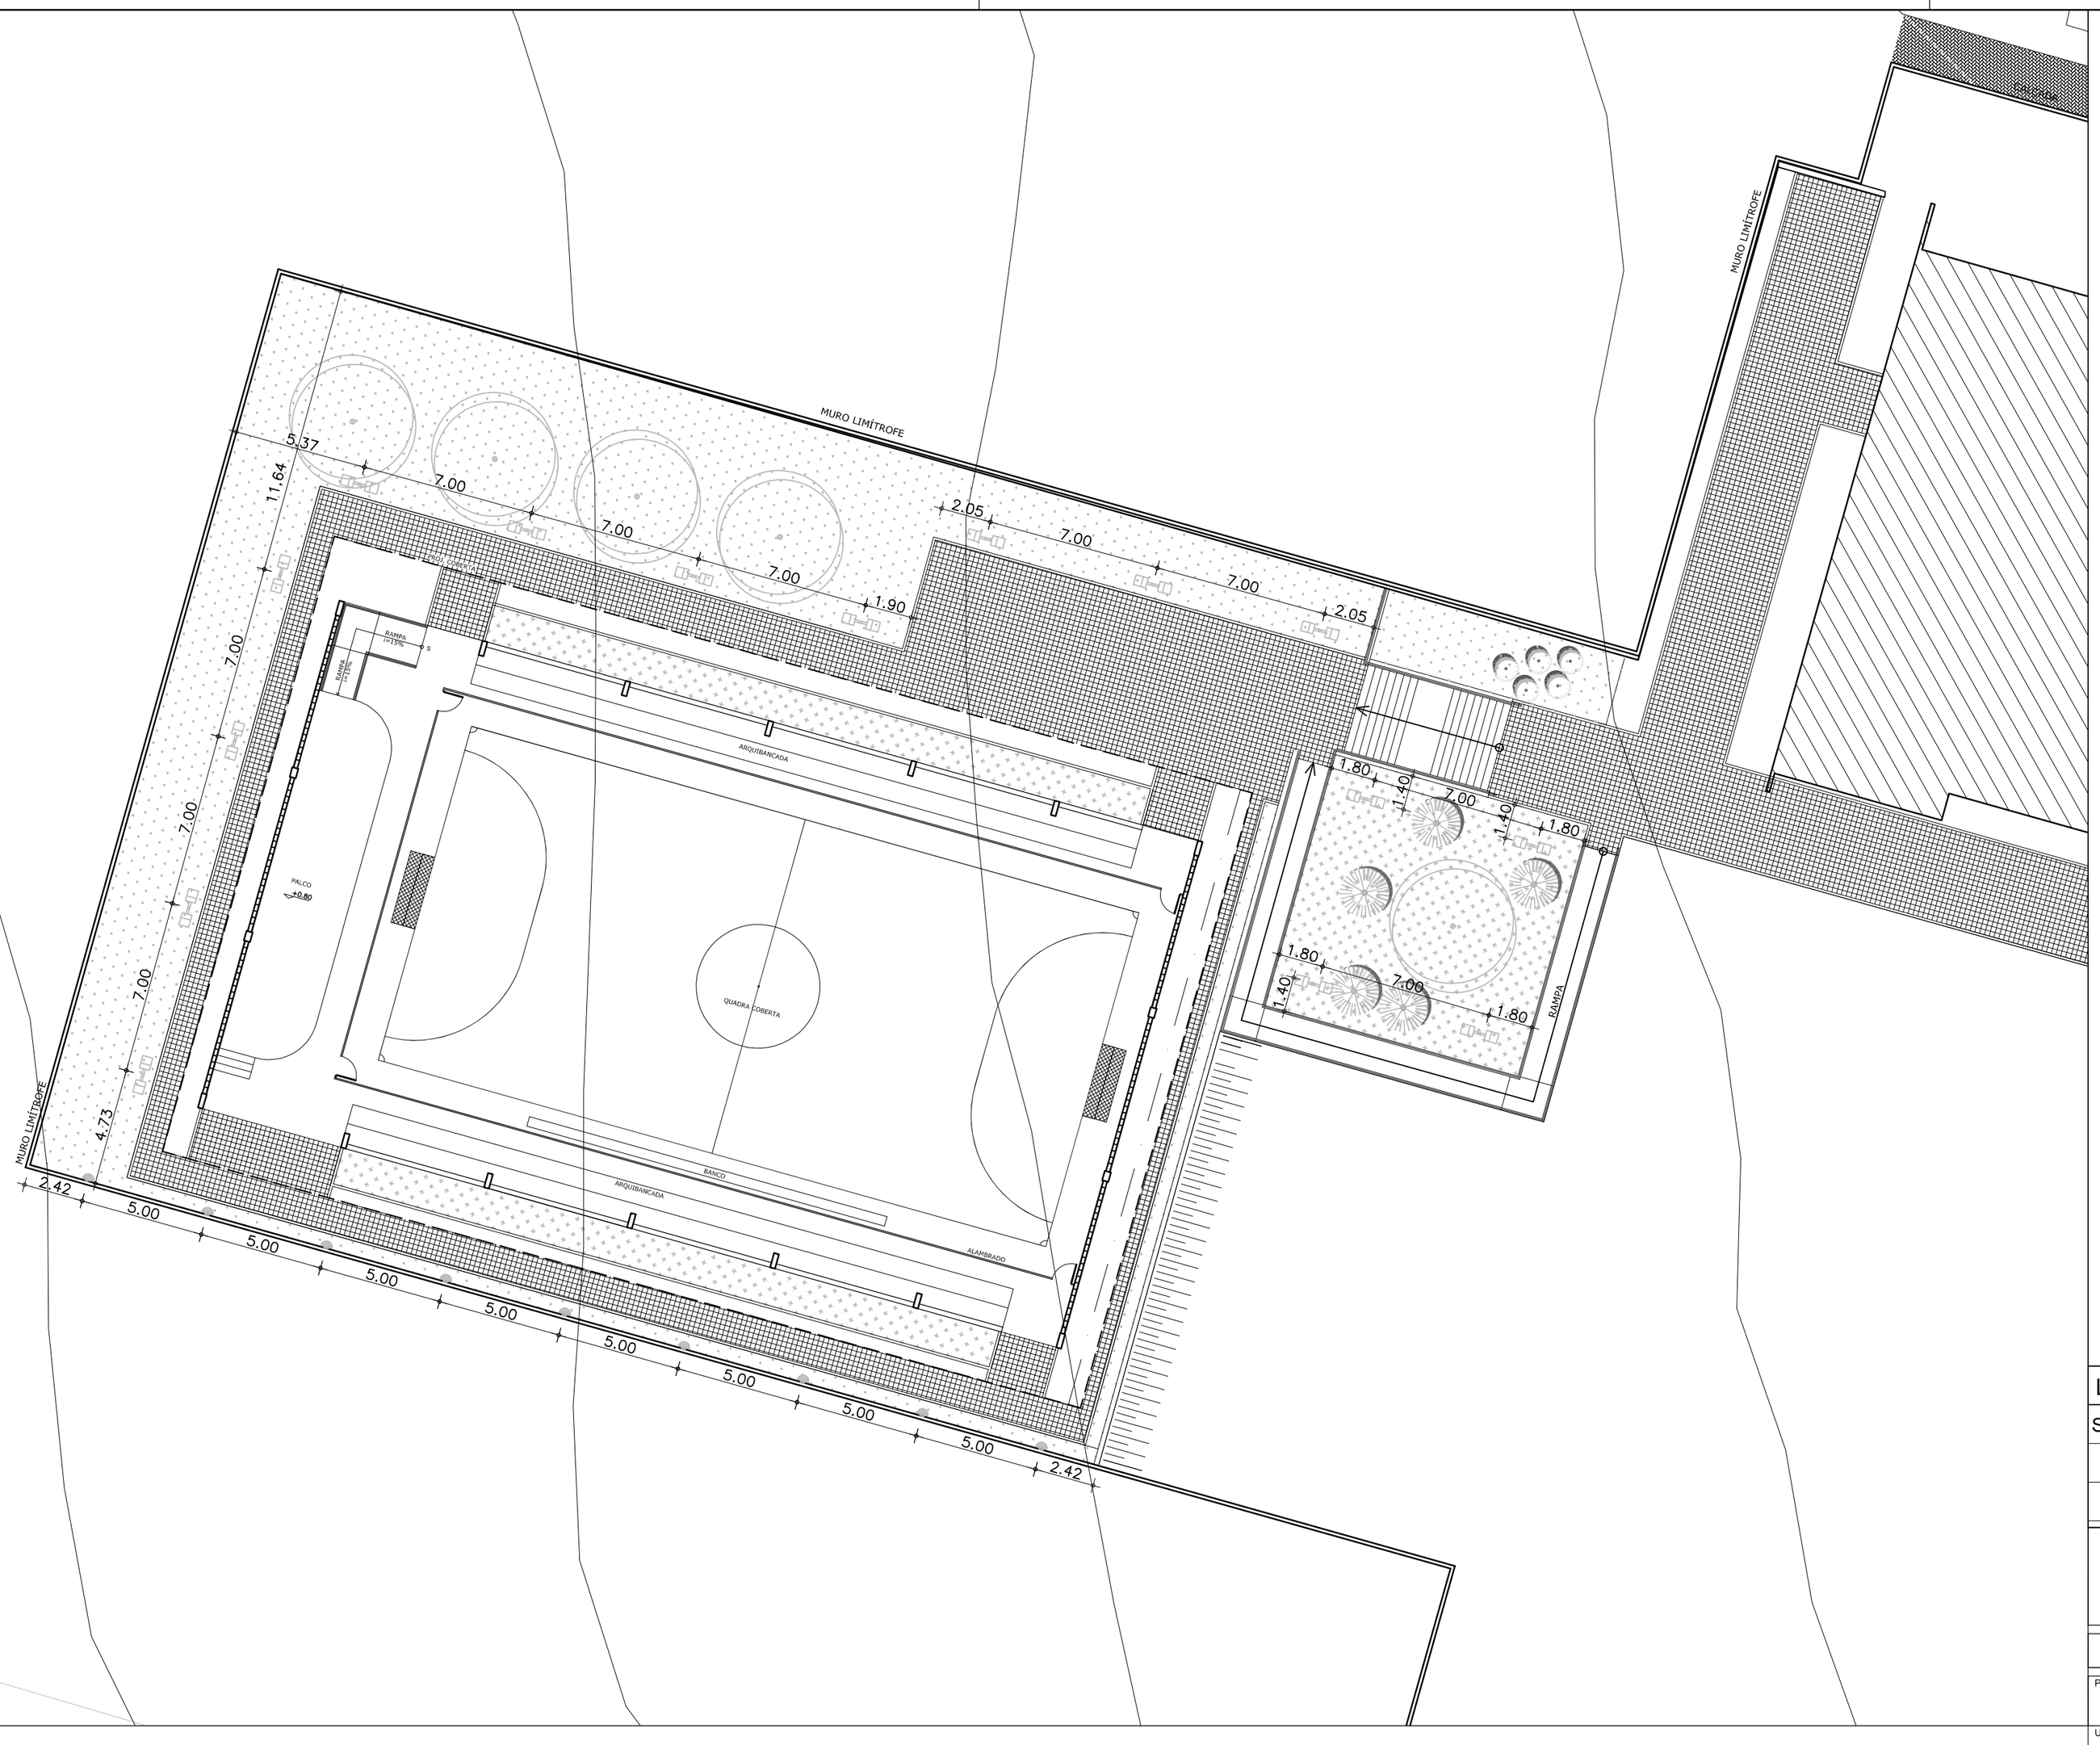

1 PLANTA DE ILUMINAÇÃO
ESC.: 1:200

LEGENDA LUMINOTÉCNICO

SÍMBOLO	DESCRIÇÃO
	POSTE TUBULAR DE FERRO H=3M C/ 2 LUMINÁRIAS ESF. C/ LÂMPADA PL 45W
	ARANDELA EXTERNA EM ALUMÍNIO E VIDRO COM LÂMPADA PL 32W H=1.80M

Prefeitura de Fortaleza
SME - SECRETARIA MUNICIPAL DE EDUCAÇÃO

DINF - DEPARTAMENTO DE INFRA ESTRUTURA

PROGRAMA
PAC II - QUADRA COM PALCO

UNIDADE
EMEIF REITOR ANTÔNIO MARTINS FILHO

ENDEREÇO Rua Teodoro de Castro,1175 - Granja Portugal, Fortaleza - CE, 60545-241

ETAPA
ESTUDO EXECUTIVO DE IMPLANTAÇÃO

DESENHO:
1 - Projeto luminotécnico
1 - Planta de iluminação

PRANCHA: 09/09

RESPONSÁVEL TÉCNICO:	DESENHO:	DATA:
ARQ. HULDA WEHMANN - CREA 36404DCE	MURTALA	JUNHO / 2012

SECRETARIA MUNICIPAL DE EDUCAÇÃO - Departamento de Infra-Estrutura
Av. Desembargador Moreira, 2875 -- Dionísio Torres - Fortaleza-Ceará